


12085 / 17.1.2012

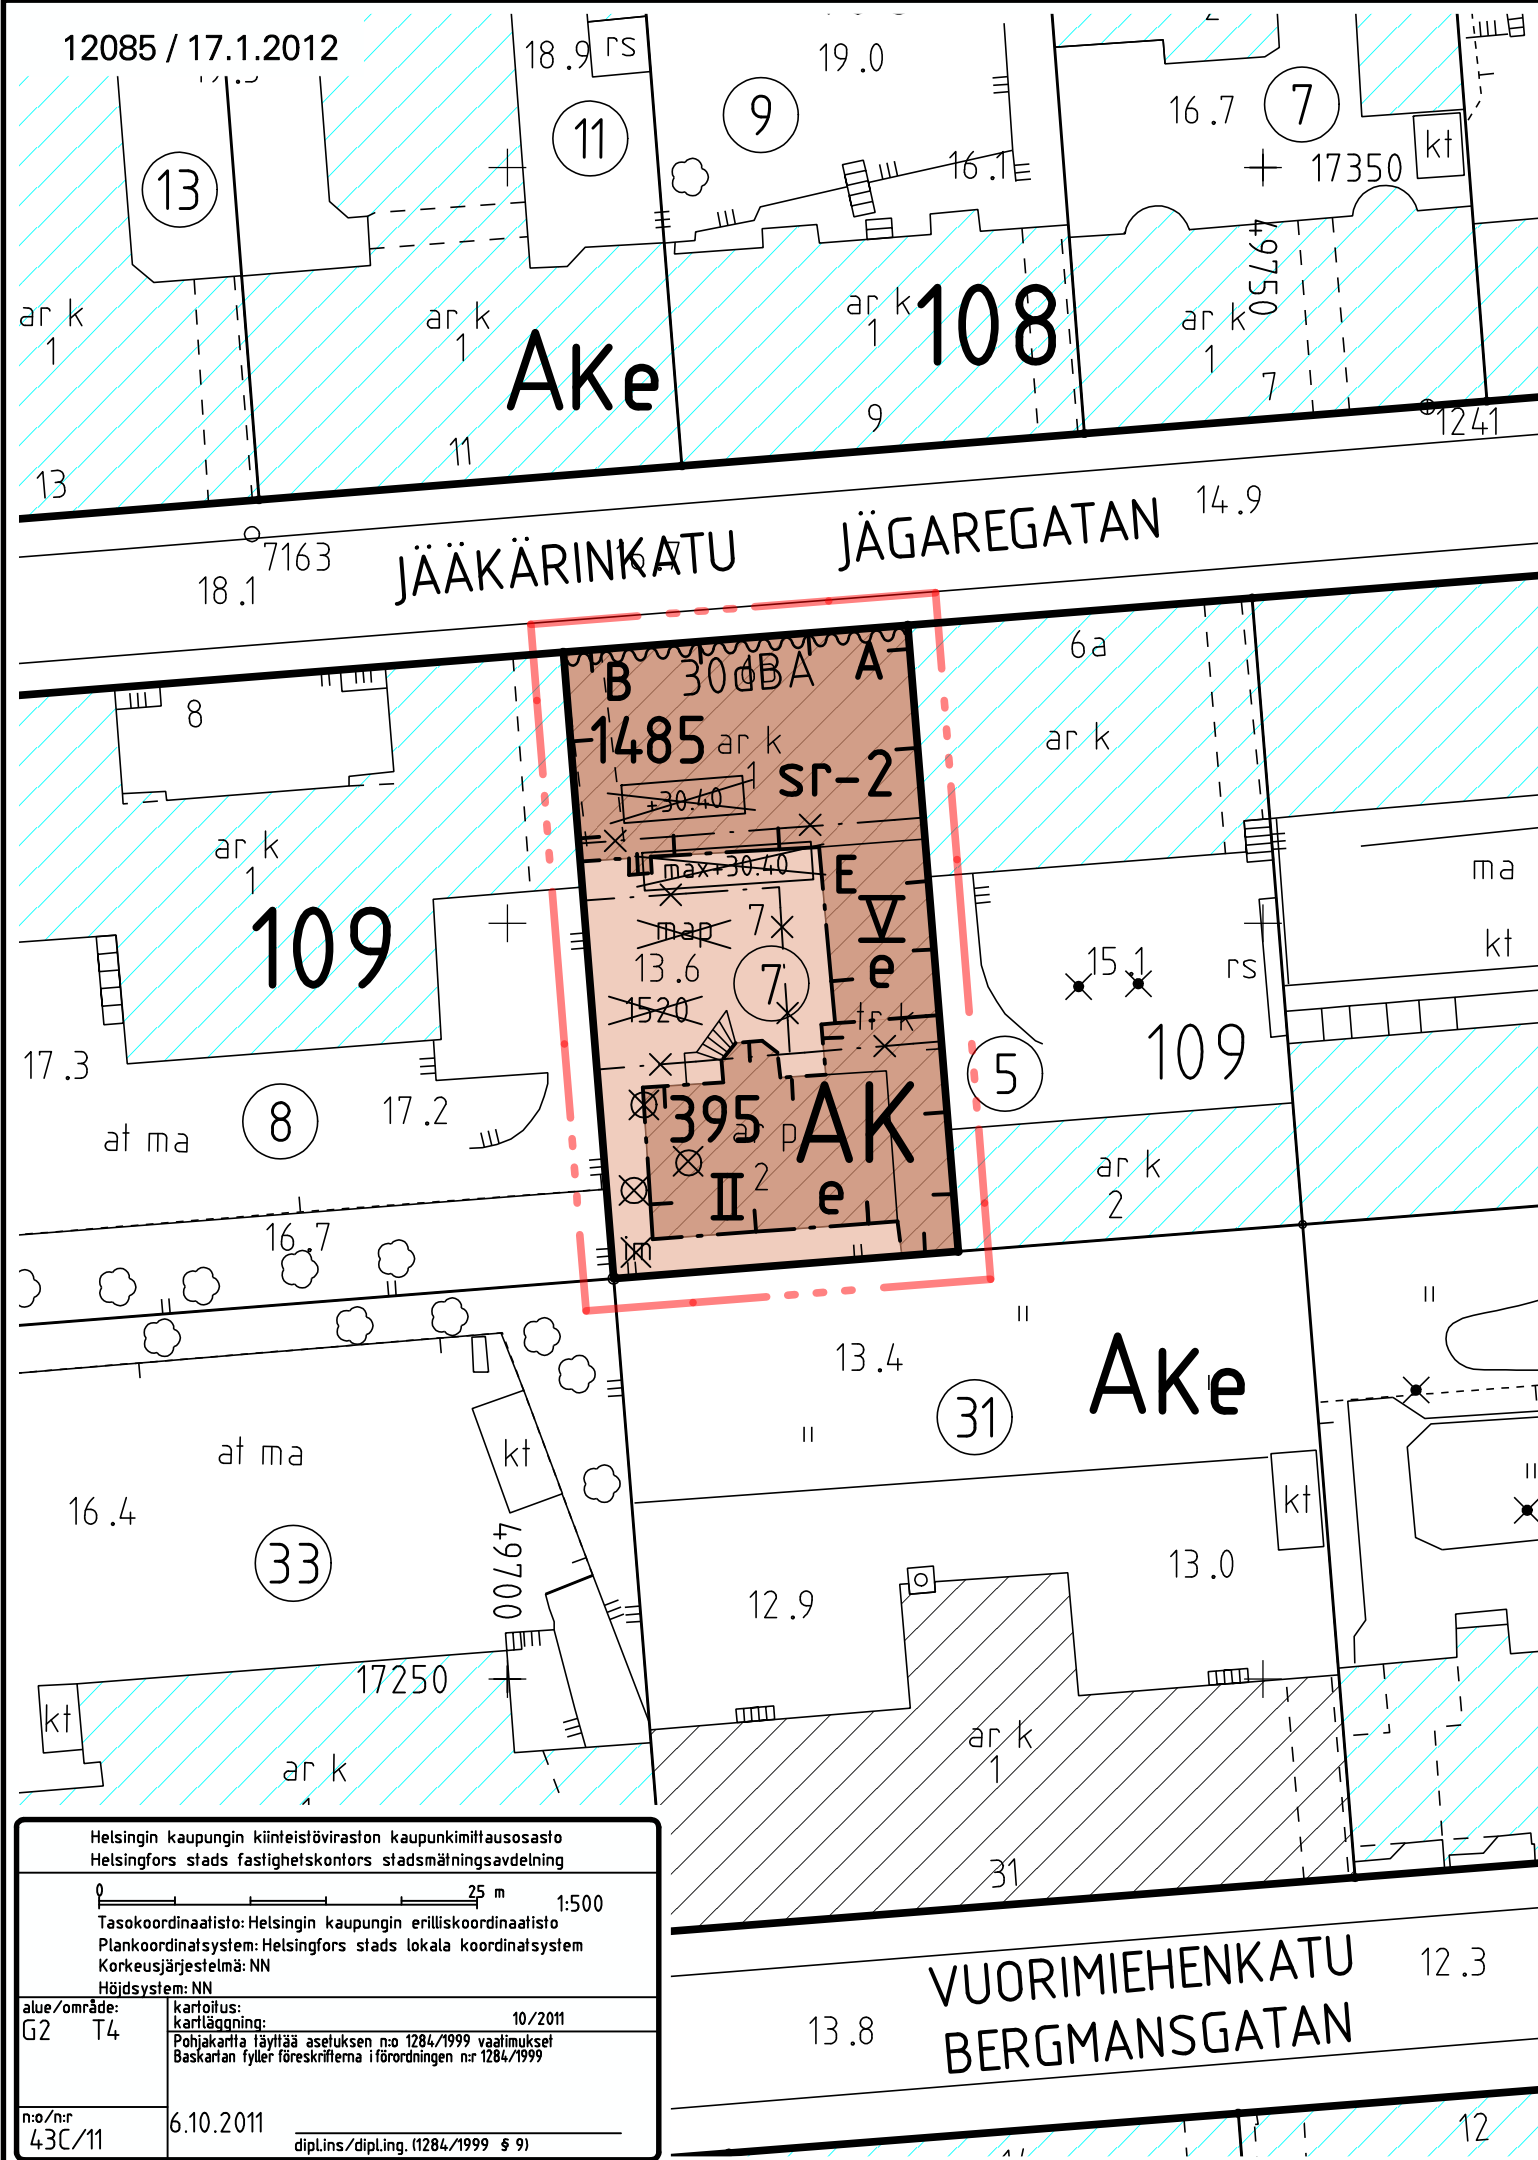


# HELSINKI HELSINGFORS

7. kaupunginosa Ullanlinna  
Kortteli 109 tontti 7  
Asemakaavan muutos  
1:500

7 stadsdelen Ulrikasborg  
Kvarteret 109 tomten 7  
Detaljplaneändring  
1:500

5 - osainen asemakaavakartta määräyksineen  
Detaljplanekartta i 5 delar med bestämmelser

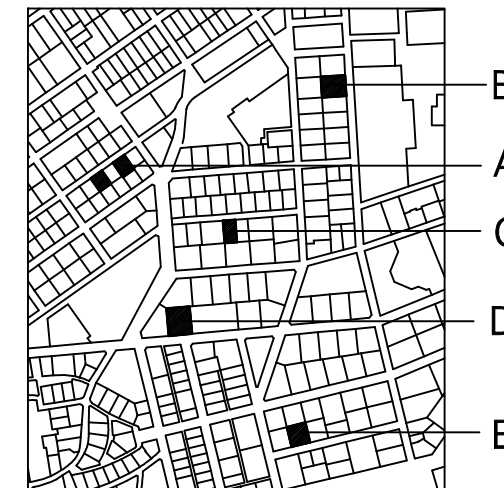

OSA  
DEL C

ASEMAKAAVAMERKINNÄT  
JA -MÄÄRÄYKSET OSASSA A

DETALJPLANE BETECKNINGAR  
OCH -BESTÄMMELSER I DEL A

HELSINGIN KAUPUNKISUUNNITTELUVIRASTO ASEMAKAAVAOSASTO  
HELSINGFORS STADSPLANERINGSKONTOR DETALJPLANEAVDELNINGEN

KSLK 24.1.2012  
STPLN  
NÄHTÄVÄNÄ 17.2.-19.3.2012  
TILL PÅSEENDE  
MUUTETTU 14.8.2012 KSLK  
ÄNDRAD

HYVÄKSYTTY  
GODKÄND  
TULLUT VOIMAAN  
TRÄTT I KRAFT

PIIRUSTUS  
RITNING  
PÄIVÄYS 17.1.2012  
DATUM  
LAATINUT S. WASASTJERNA R. SALASTIE  
UPPGJORD AV  
PIIRTÄNYT M. TUOMI  
RITAD AV

## 12085

Helsingin kaupungin kiinteistöviraston kaupunkimittausosasto  
Helsingfors stads fastighetskontors stadsmättningsavdelning

0 25 m 1:500

Tasokoordinaatisto: Helsingin kaupungin erilliskoordinaatisto  
Plankoordinaatsystem: Helsingfors stads lokala koordinatsystem  
Korkeusjärjestelmä: NN  
Höjdsystem: NN

alue/område: G2 T4

karttoitus: 10/2011  
kartläggning:  
Pohjakaartilla täydentää asemakuksen n:o 1284/1999 vaalimukset  
Baskartan fyller föreskrifterna i förordningen n:o 1284/1999

n:o/nr: 43C/11  
6.10.2011  
dipl.lins./dipl.ling. (1284/1999 § 9)

ASEMAKAAVAPÄÄLLIKKÖ OLAVI VELTHEIM  
STADSPLANECHEF