


12085 / 17.1.2012

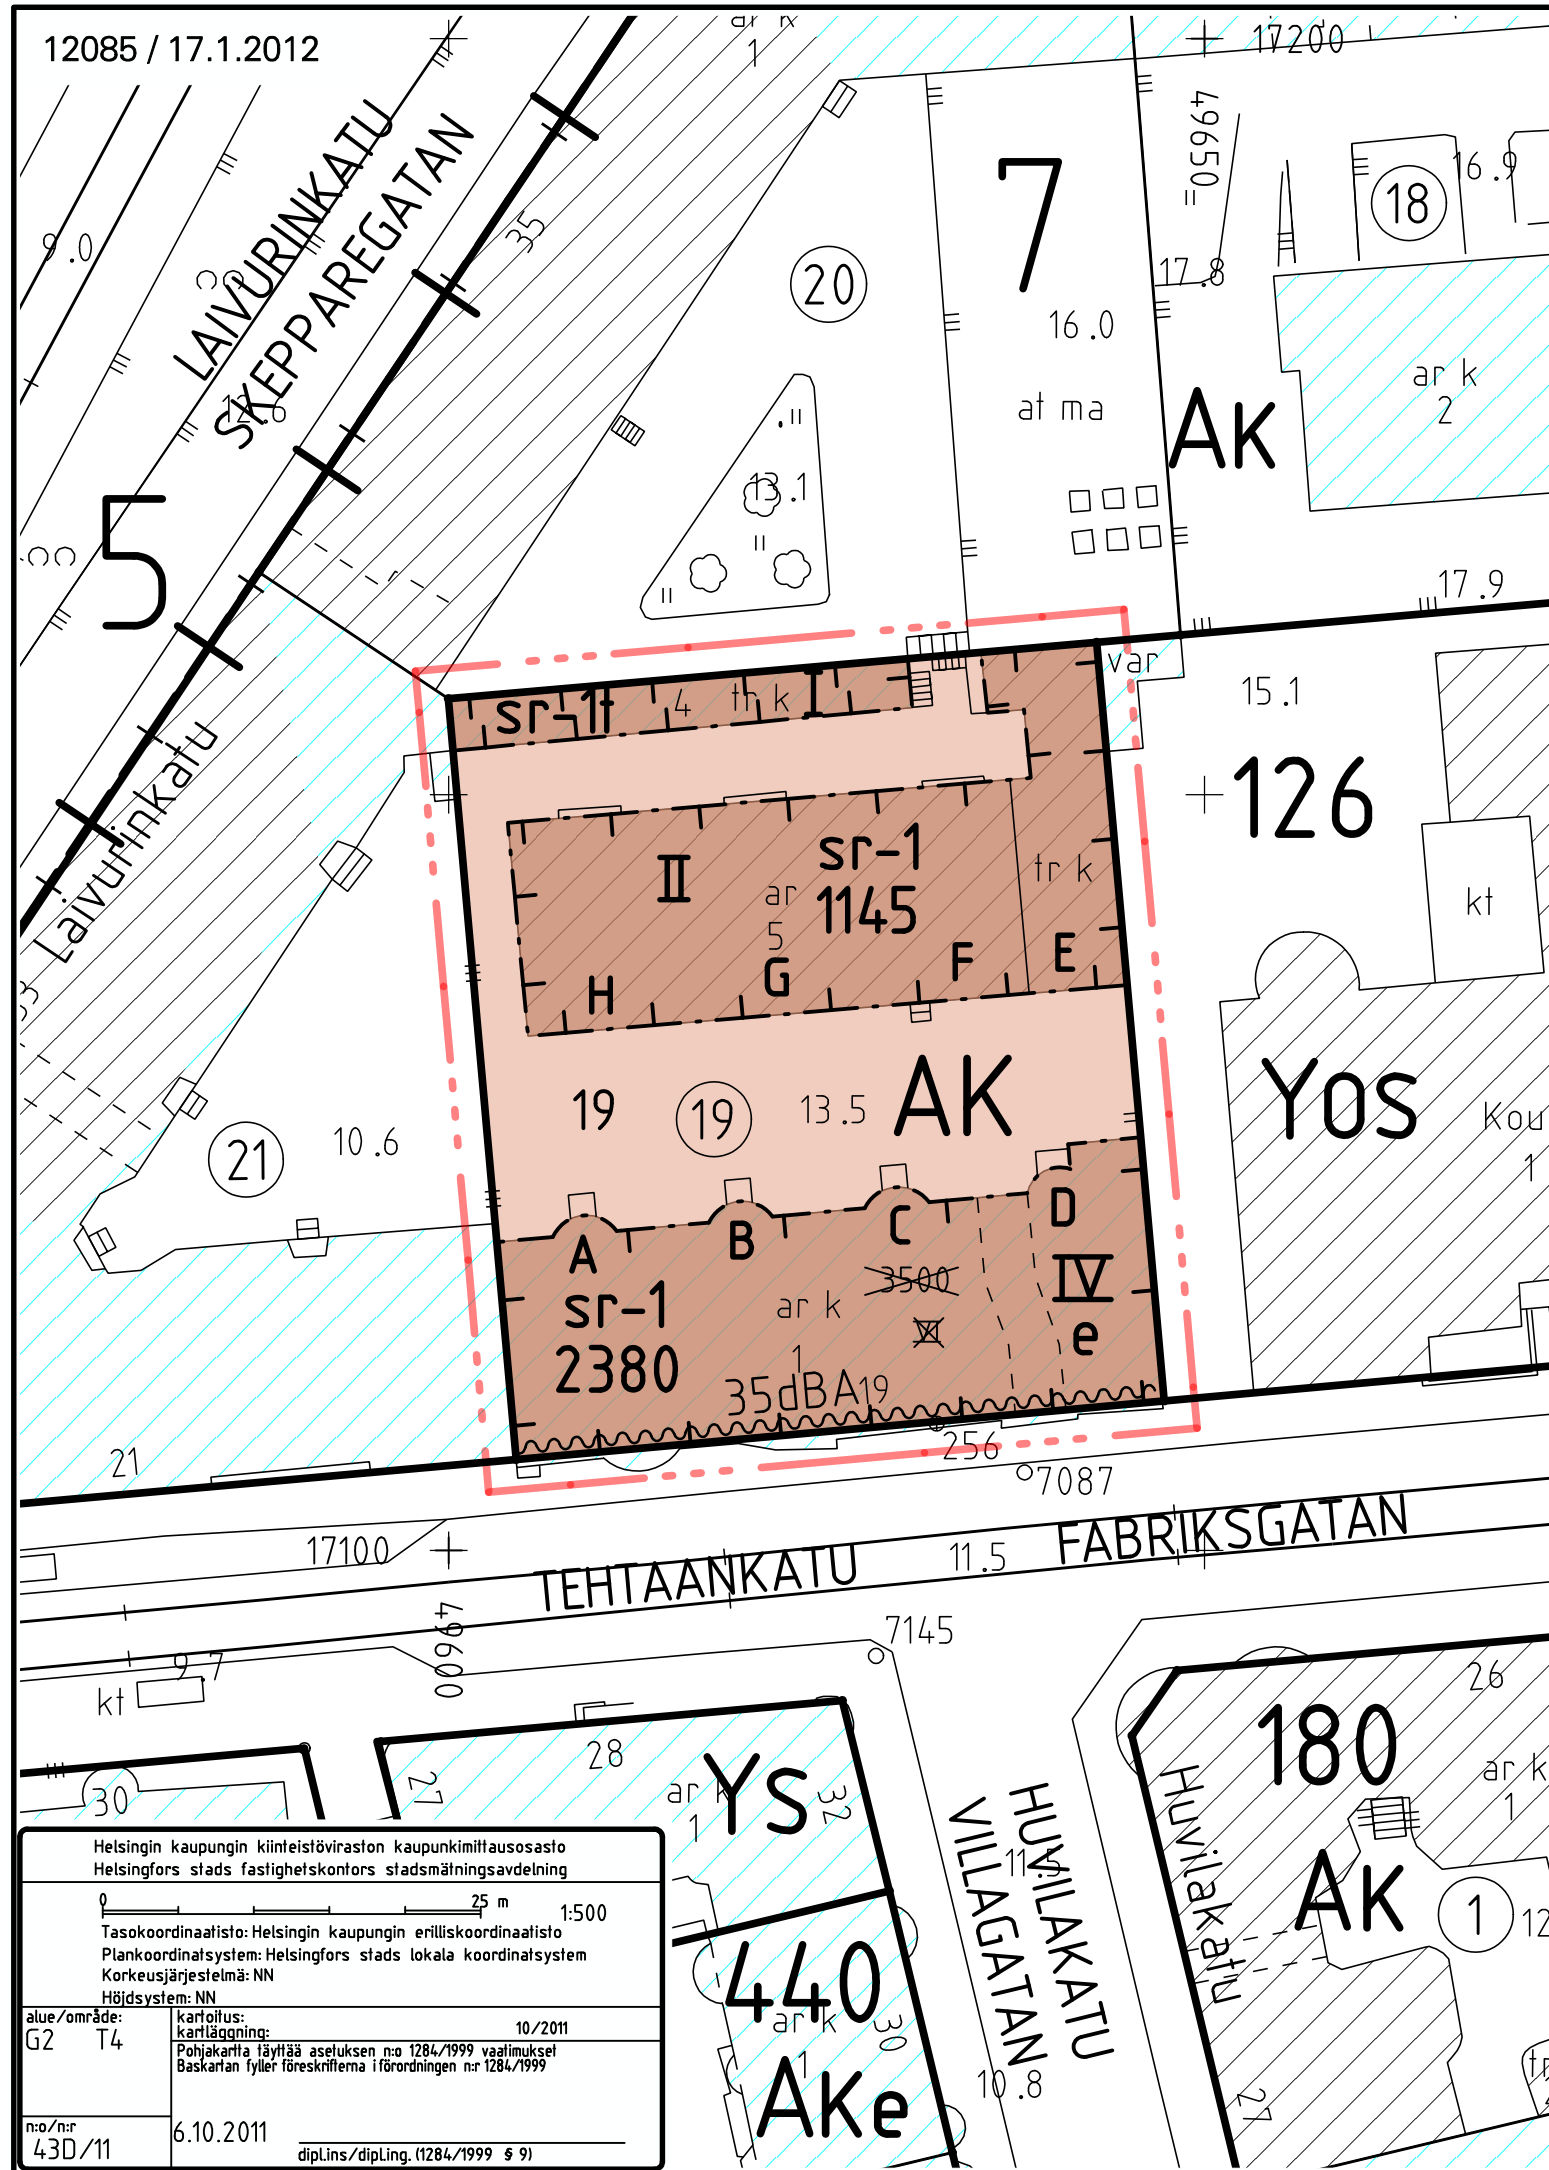

HELSINKI
HELSINGFORS

7. kaupunginosa Ullanlinna
Kortteli 126 tontti 19
Asemakaavan muutos
1:500

7 stadsdelen Ulrikasborg
Kvarteret 126 tomten 19
Detaljplaneändring
1:500

5 - osainen asemakaavakartta määräyksineen
Detaljplanekarta i 5 delar med bestämmelser



OSA
DEL D

ASEMAKAAVAMERKINNÄT
JA -MÄÄRÄYKSET OSASSA A

DETALJPLANE BETECKNINGAR
OCH -BESTÄMMELSER I DEL A

Helsingin kaupungin kiinteistöviraston kaupunkimittausosasto
Helsingfors stads fastighetskontors stadsmättningsavdelning

0 25 m 1:500

Tasokoordinaatisto: Helsingin kaupungin erilliskoordinaatisto
Plankoordinaatystem: Helsingfors stads lokala koordinatsystem
Korkeusjärjestelmä: NN
Höjdsystem: NN

alue/område: G2 T4
karttoitus: 10/2011
karttäläggning: 10/2011
Pohjakaarta täydittää asemaluksen n:o 1284/1999 vaatimukset
Baskartan fyller föreskrifterna i förordningen nr 1284/1999

n:o/nr: 43D/11
6.10.2011
dipl.ins/dipl.ling. (1284/1999 § 9)

HELSINGIN KAUPUNKISUUNNITTELUVIRASTO ASEMAKAAVAOSASTO		12085
HELSINGFORS STADSPLANERINGSKONTOR DETALJPLANEAVDELNINGEN		
KSLK	24.1.2012	PIIRUSTUS
STPLN		RITNING
NÄHTÄVÄNÄ	17.2.-19.3.2012	PÄIVÄYS
TILL PÅSEENDE		DATUM
MUUTETTU	14.8.2012 KSLK	LAATINUT
ÄNDRAD		UPPGJORD AV
		PIIRTÄNYT
		RITAD AV
HYVÄKSYTTY		ASEMAKAAVAPÄÄLLIKKÖ
GODKÄND		OLAVI VELTHEIM
TULLUT VOIMAAN		STADSPLANECHEF
TRÄTT I KRAFT		