


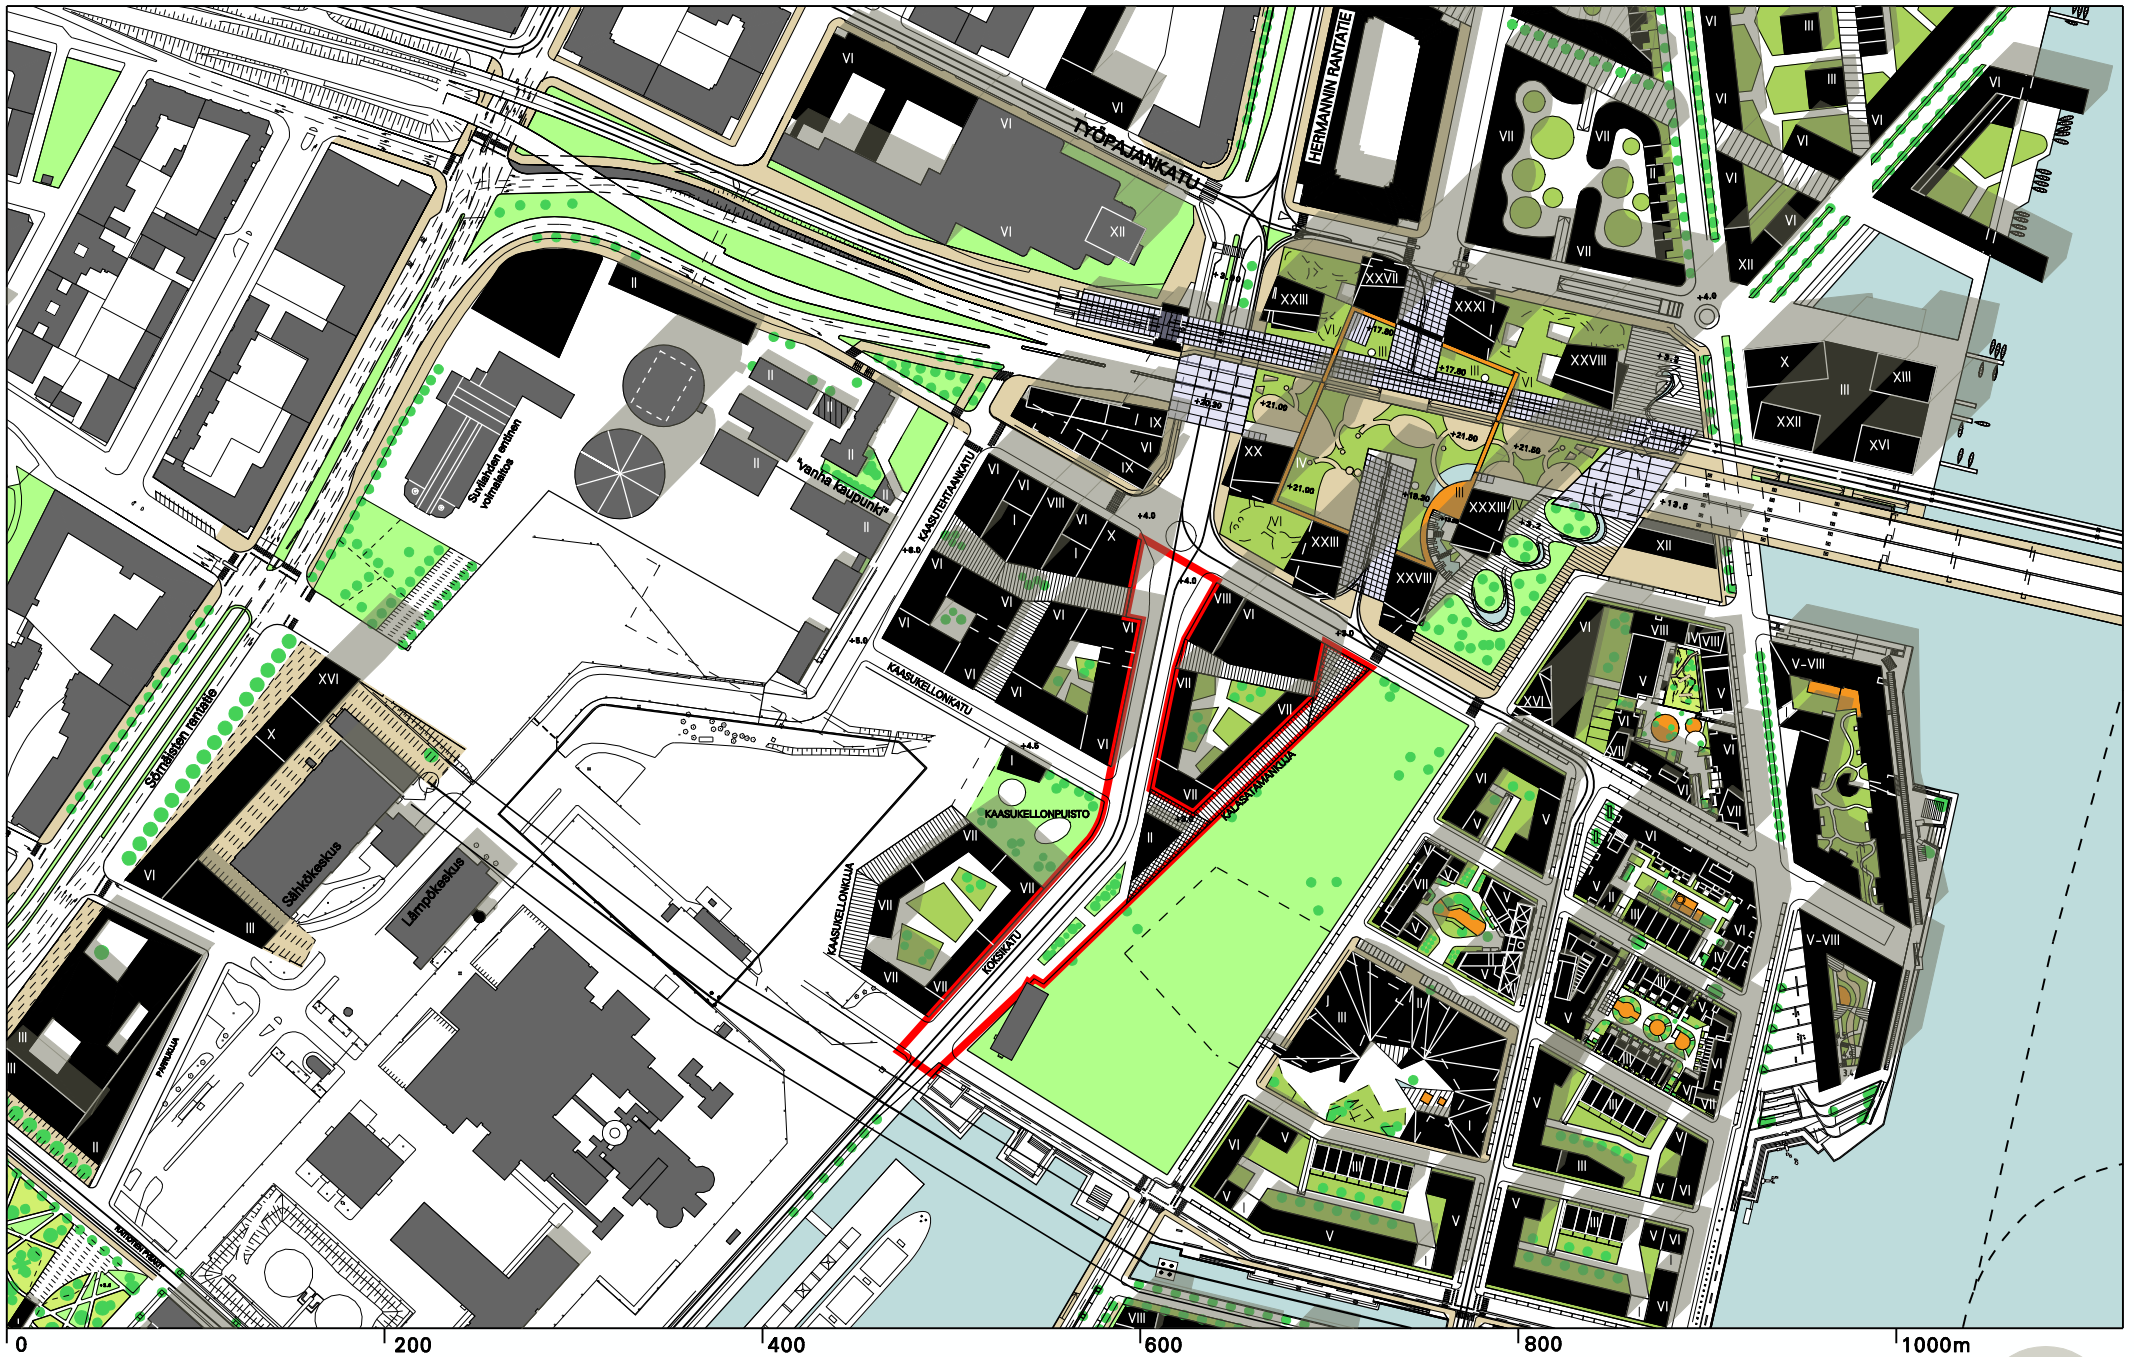

HAVAINNEKUVA

KOKSIKATU

1:4000

Helsingin kaupunkisuunnitteluvirasto
Asemakaavaosasto / IRA-projekti
Salla Hoppu / RJu

