



OP - POHJOLA VALLILA

31	HAVAINNEKUVA	10.5.2012
----	--------------	-----------











	OP - POHJOLA VALLILA		
	33	HAVAINNEKUVA	10.5.2012
ARKKITEHTITOIMISTO JKMM OY LAPINRINNE 3 00100 HELSINKI P.+358 (0)9 2522 0700 F.+358 (0)9 2522 0710 WWW.JKMM.FI			









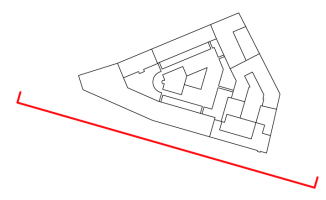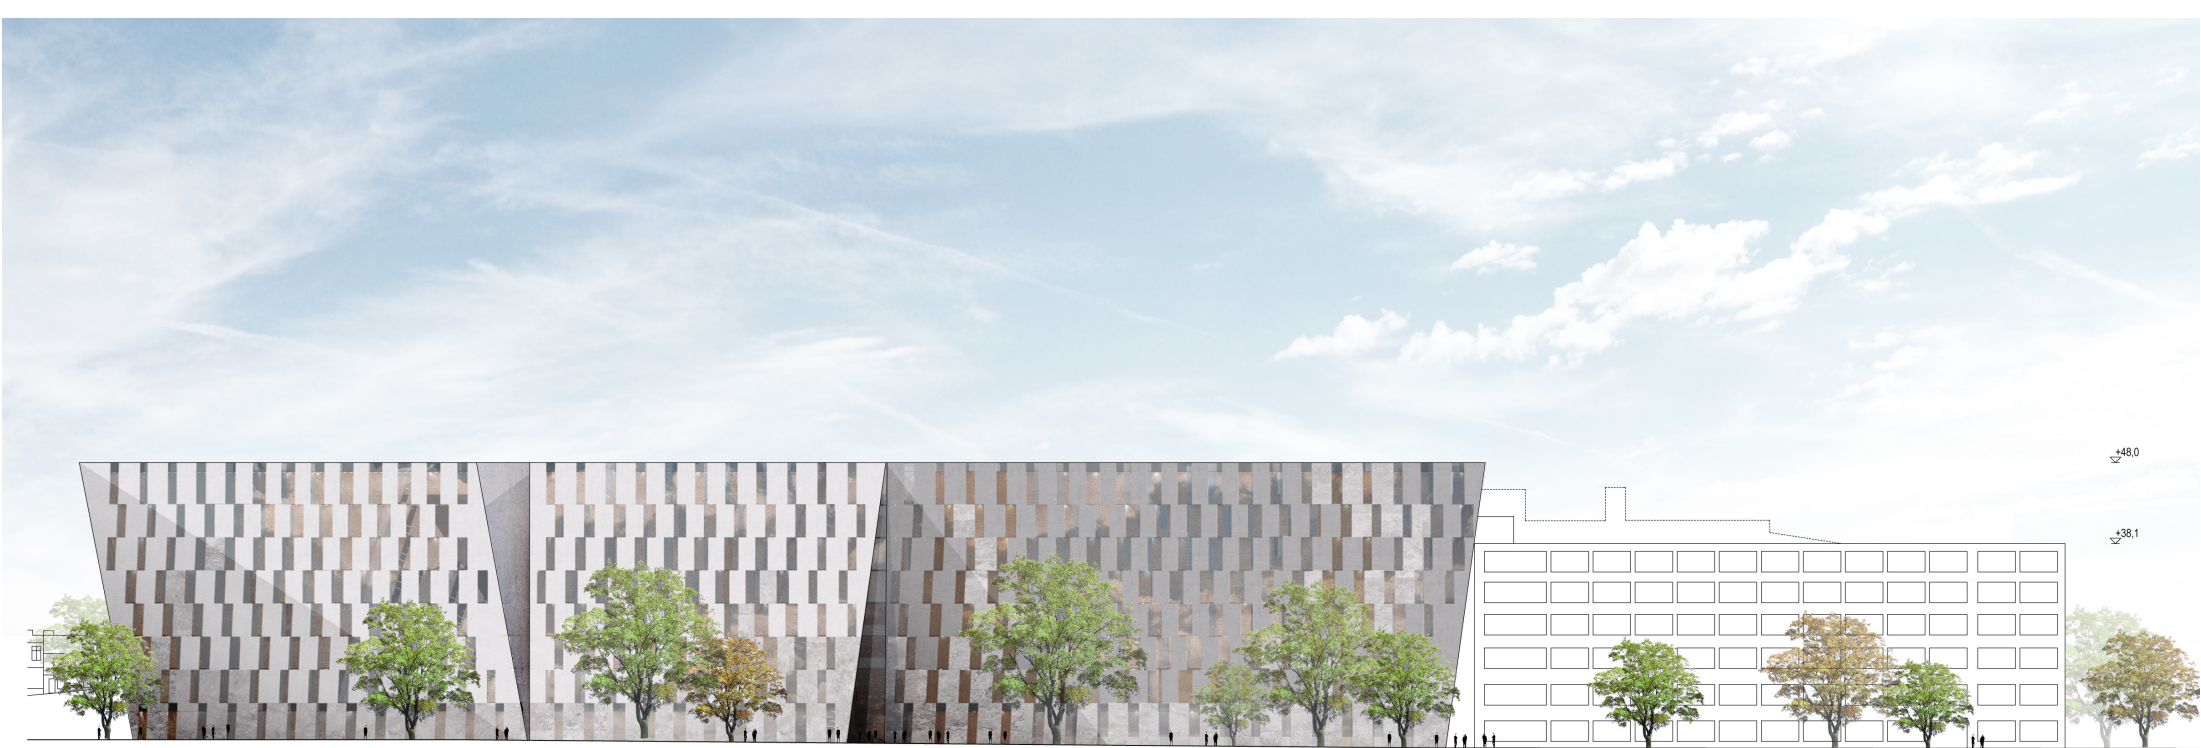


	OP - POHJOLA VALLILA			
	21b	KORTTELIJULKISIVU TEOLLISUUSKADULLE	1:600	25.4.2012
<small>ARKKITEHTITOIMISTO JKMM OY LAPINRINNE 3 00100 HELSINKI P.+358 (0)9 2522 0700 F.+358 (0)9 2522 0710 WWW.JKMM.FI</small>				



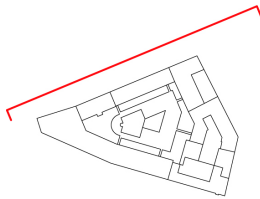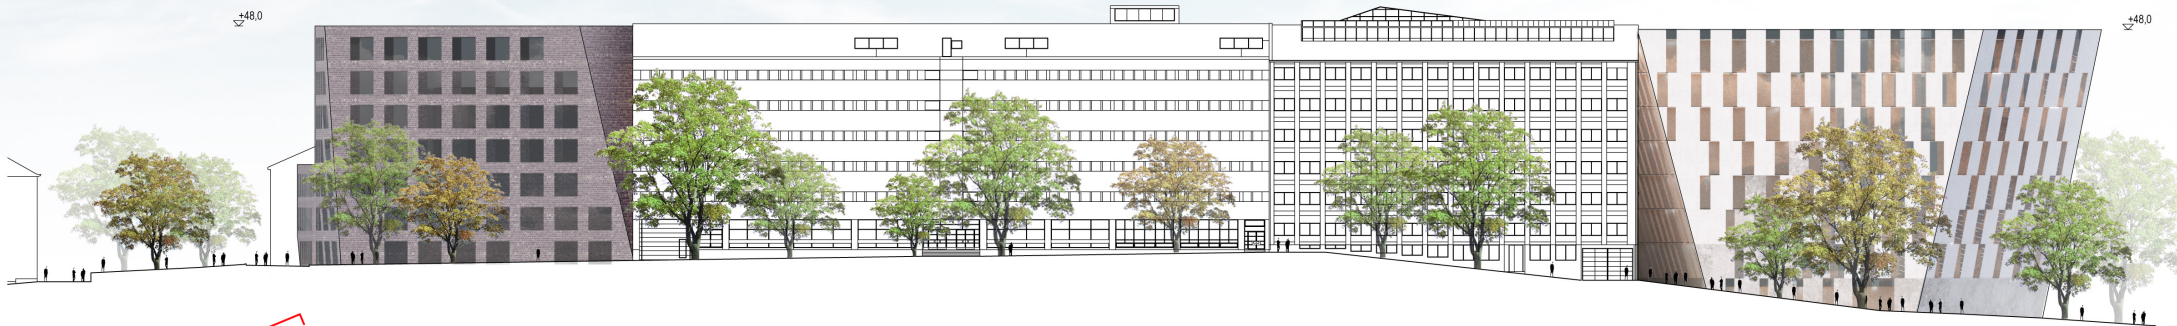

KORTTELIJULKISIVU PÄIJÄNTEENTIELLE

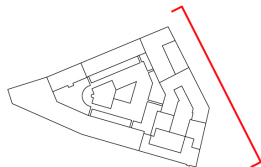

KORTTELIJULKISIVU VÄÄKSYNKUJUALLE

	OP - POHJOLA VALLILA			
	21b	KORTTELIJULKISIVUT	1:600	25.4.2012
<small>ARKKITEHTITOIMISTO JKMM OY LAPINRINNE 3 00100 HELSINKI P.+358 (0)9 2522 0700 F.+358 (0)9 2522 0710 WWW.JKMM.FI</small>				