OLYMPIASTADION
HELSINKI-FINLAND

OLYMPIASTADION TARVESELVITYS

Olympiastadion - Suuria elämyksiä!

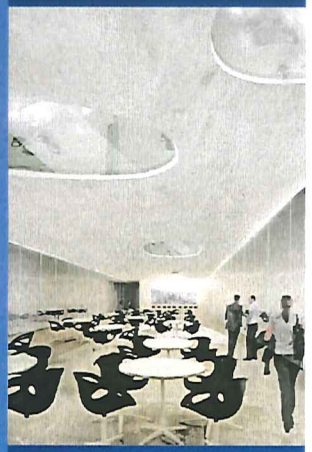

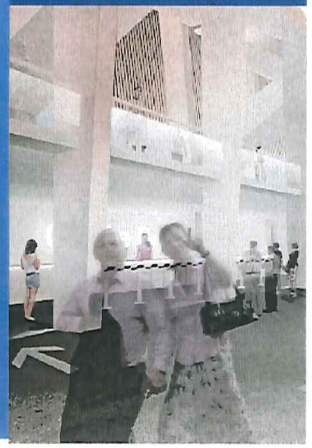

Stadion-säätiö
20.1.2012

OLYMPIASTADION
HELSINKI-FINLAND

Olympiastadion – suuria elämyksiä!

OLYMPIASTADION
HELSINKI-FINLAND

Tarveselvityksen tausta

- Kuntotutkimus 2010
- Tulevaisuustyö 2010
- Hallitusohjelman kirjaus 2011
- Tarveselvityksen valmistuminen 1/2012
- Olympiastadionin uudistaminen, rahoituspäätökset

OLYMPIASTADION
HELSINKI-FINLAND

Uudistamisen toiminta-ajatus

Olympiastadion on Suomen tärkein suurtapahtumien areena sekä liikunnan, urheilun, kulttuurin, viihteen ja turismin kohtauspaikka.

- Olympiastadion uudistetaan niin, että stadion tarjoaa liikunnan- ja urheilun arvokilpailuille ja muille suurtapahtumille toimivat ja hyväksyttävät puitteet (eliittistadion).
- stadionin on mahdollista toimia valtakunnallisten urheilujärjestöjen (SLU-yhteisö) ja muiden urheilujärjestöjen kotipesänä
- valtakunnallinen olympiavalmennuskeskus voi toimia stadionilla ja sen ympäristössä.
- stadion on kansalaisten käytössä: avoin, kutsuva, kiinnostava, turvallinen ja monipuolisesti palveleva. Stadionia ympäröi Olympiapuisto.

Tämä tarkoittaa käytännössä, että

- Olympiastadion uudistetaan vastaamaan tulevien vuosikymmenten tarpeita. Samalla otetaan huomioon Olympiastadionin sijainti Töölön urheilukeskittymän ytimessä.

- nykyiset tilat perusparannetaan ja uudistetaan; lisätiloja rakennetaan maan alle. Lisärakentamisen mahdollisuudet Stadionin lähiympäristöön selvitetään suunnittelutyön aikana (koulutuskeskus).

- nykyiset toimistotilat muuttuvat pääosin avotoimistotiloiksi ja Stadion-hostellin tilat toimistotiloiksi. Urheilumuseo laajenee maan alle.

- sisäliikunta- ja kokoustilat suunnitellaan helposti muunneltaviksi monitoimitiloiksi käyttötarkoituksen mukaan.

- stadionin nykyiset katsomot katetaan ja katsomoiden penkit uusitaan säännöksiä vastaaviksi.

- stadionin ympäristön kaavamuutosprosessi käynnistetään ja ympäristö suunnitellaan viihtyisäksi ja turvalliseksi. Stadionin eteläpääty muuttuu Olympiapuistoksi.

- stadionin palvelukonsepti uudistetaan uusien ja nykyaikaisten tilojen tuomien mahdollisuuksien mukaiseksi.

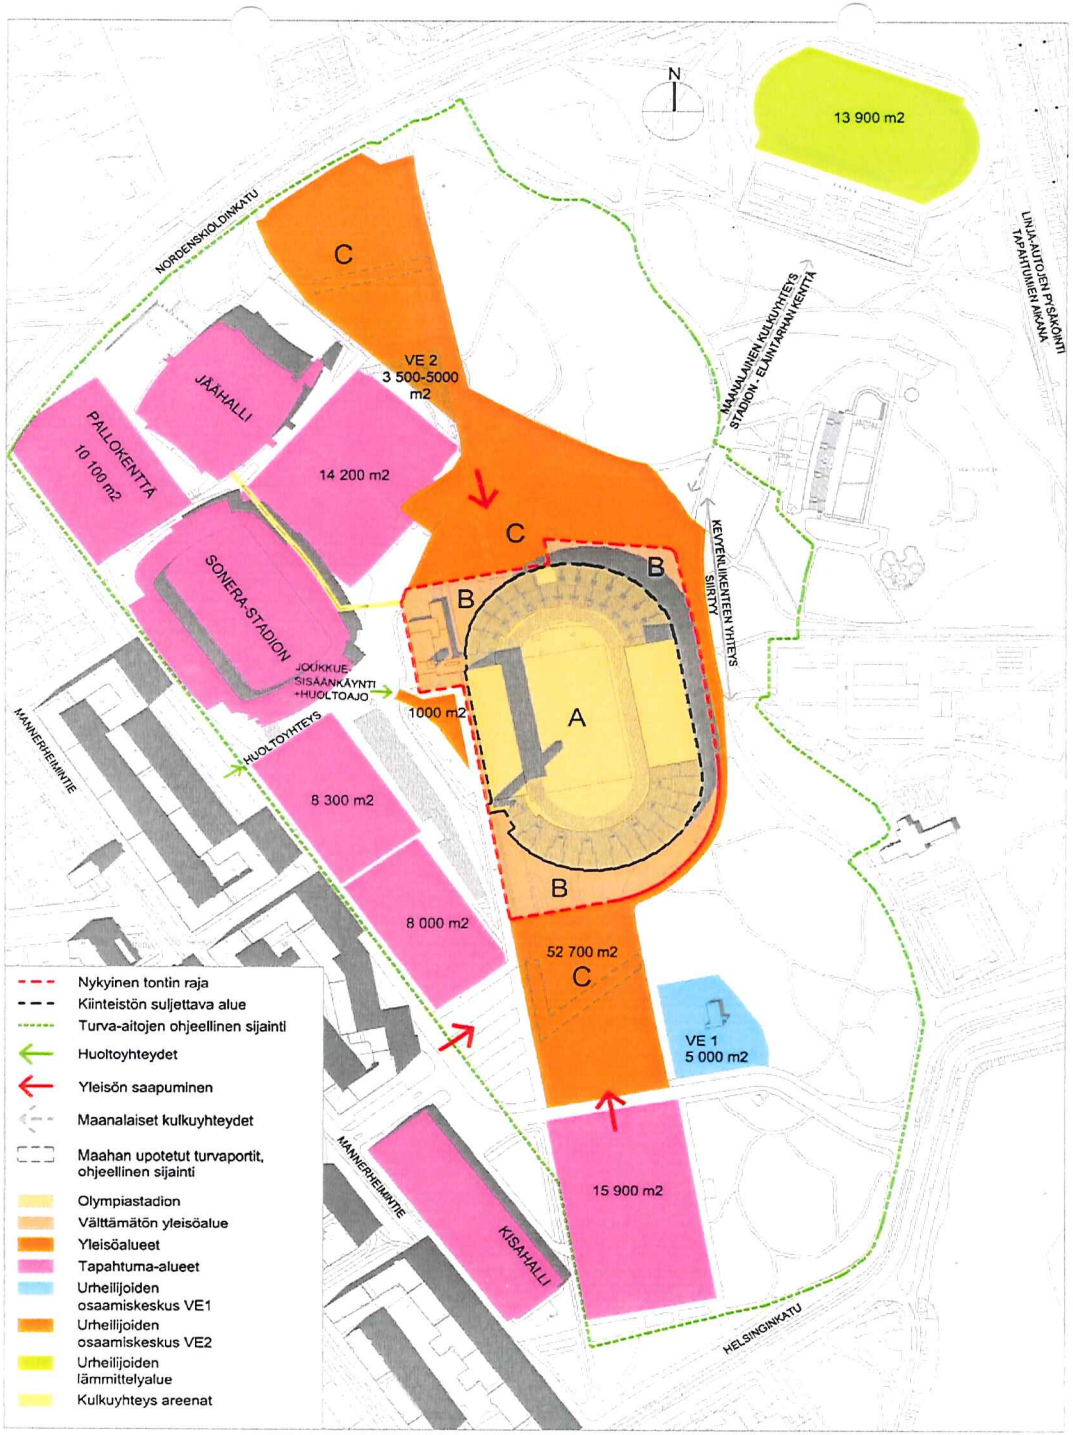

OLYMPIASTADION TARVESELVITYS, TÖÖLÖN TAPAHTUMAKESKITTYMÄ 20.01.2012 ALUEKAAVIO 1:4000 (A4)

ARKKITEHTITOIMISTO K2S OY

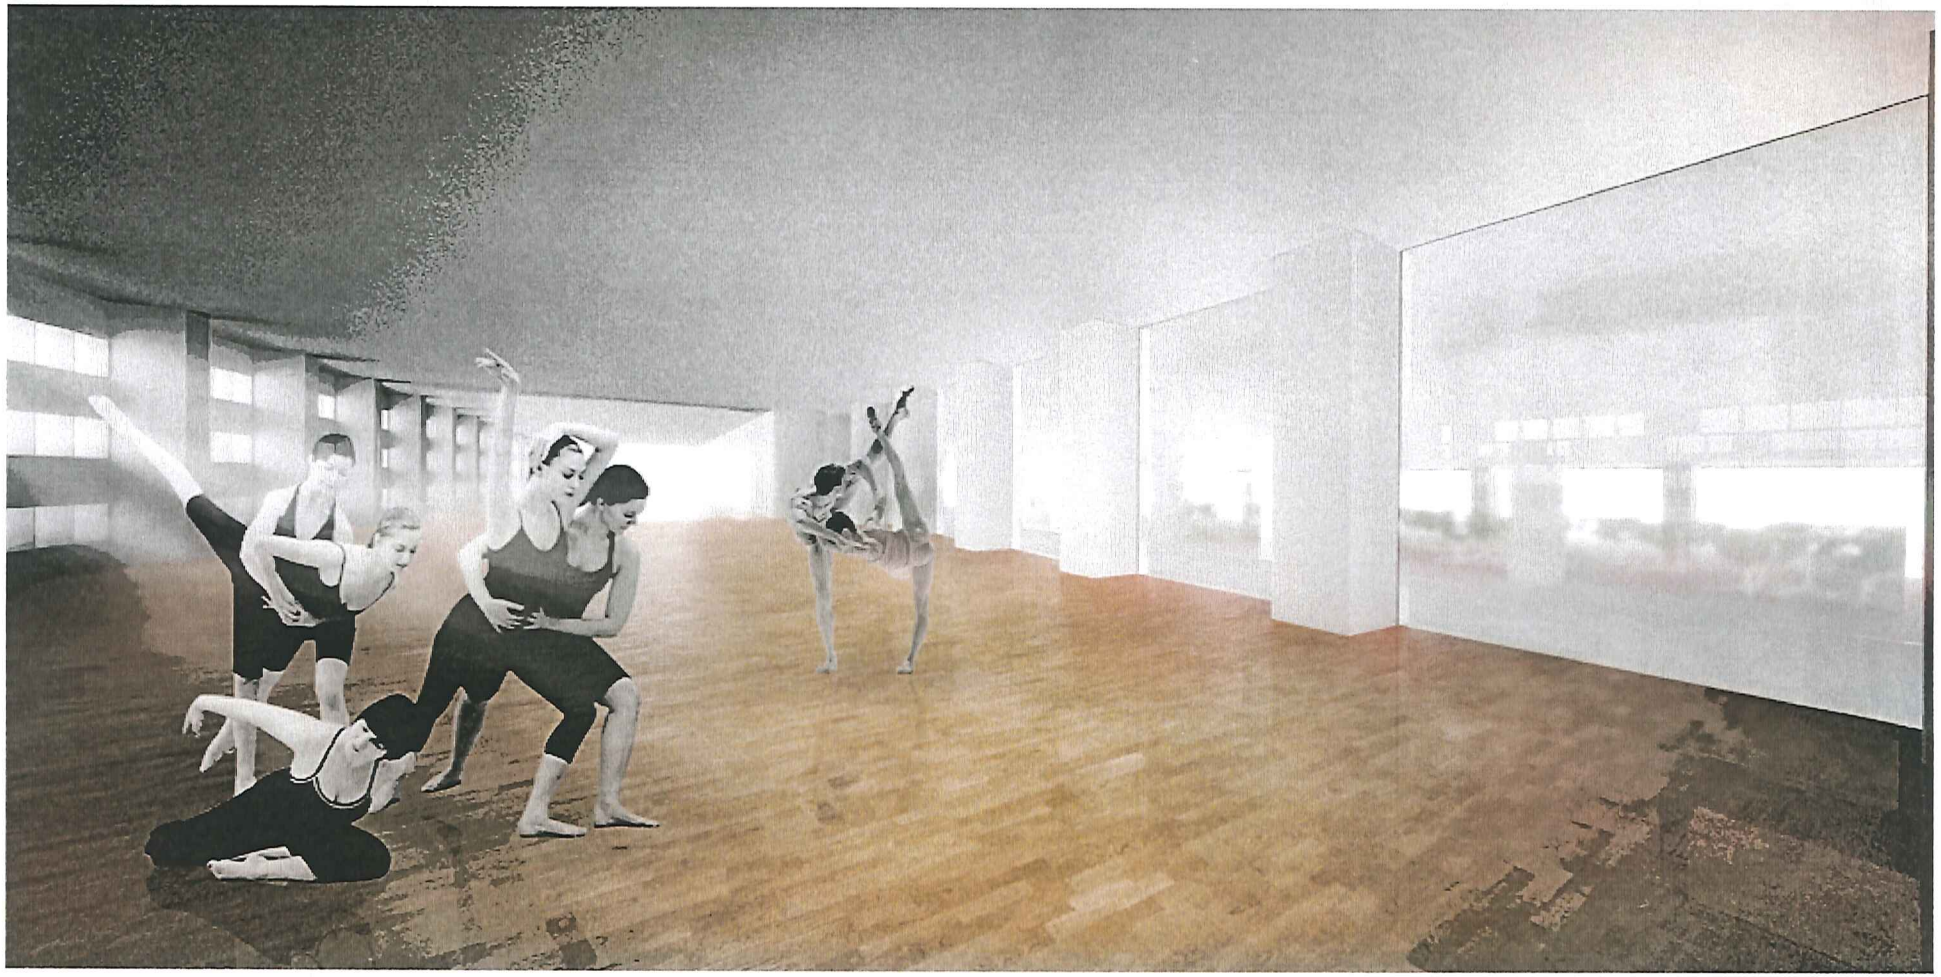

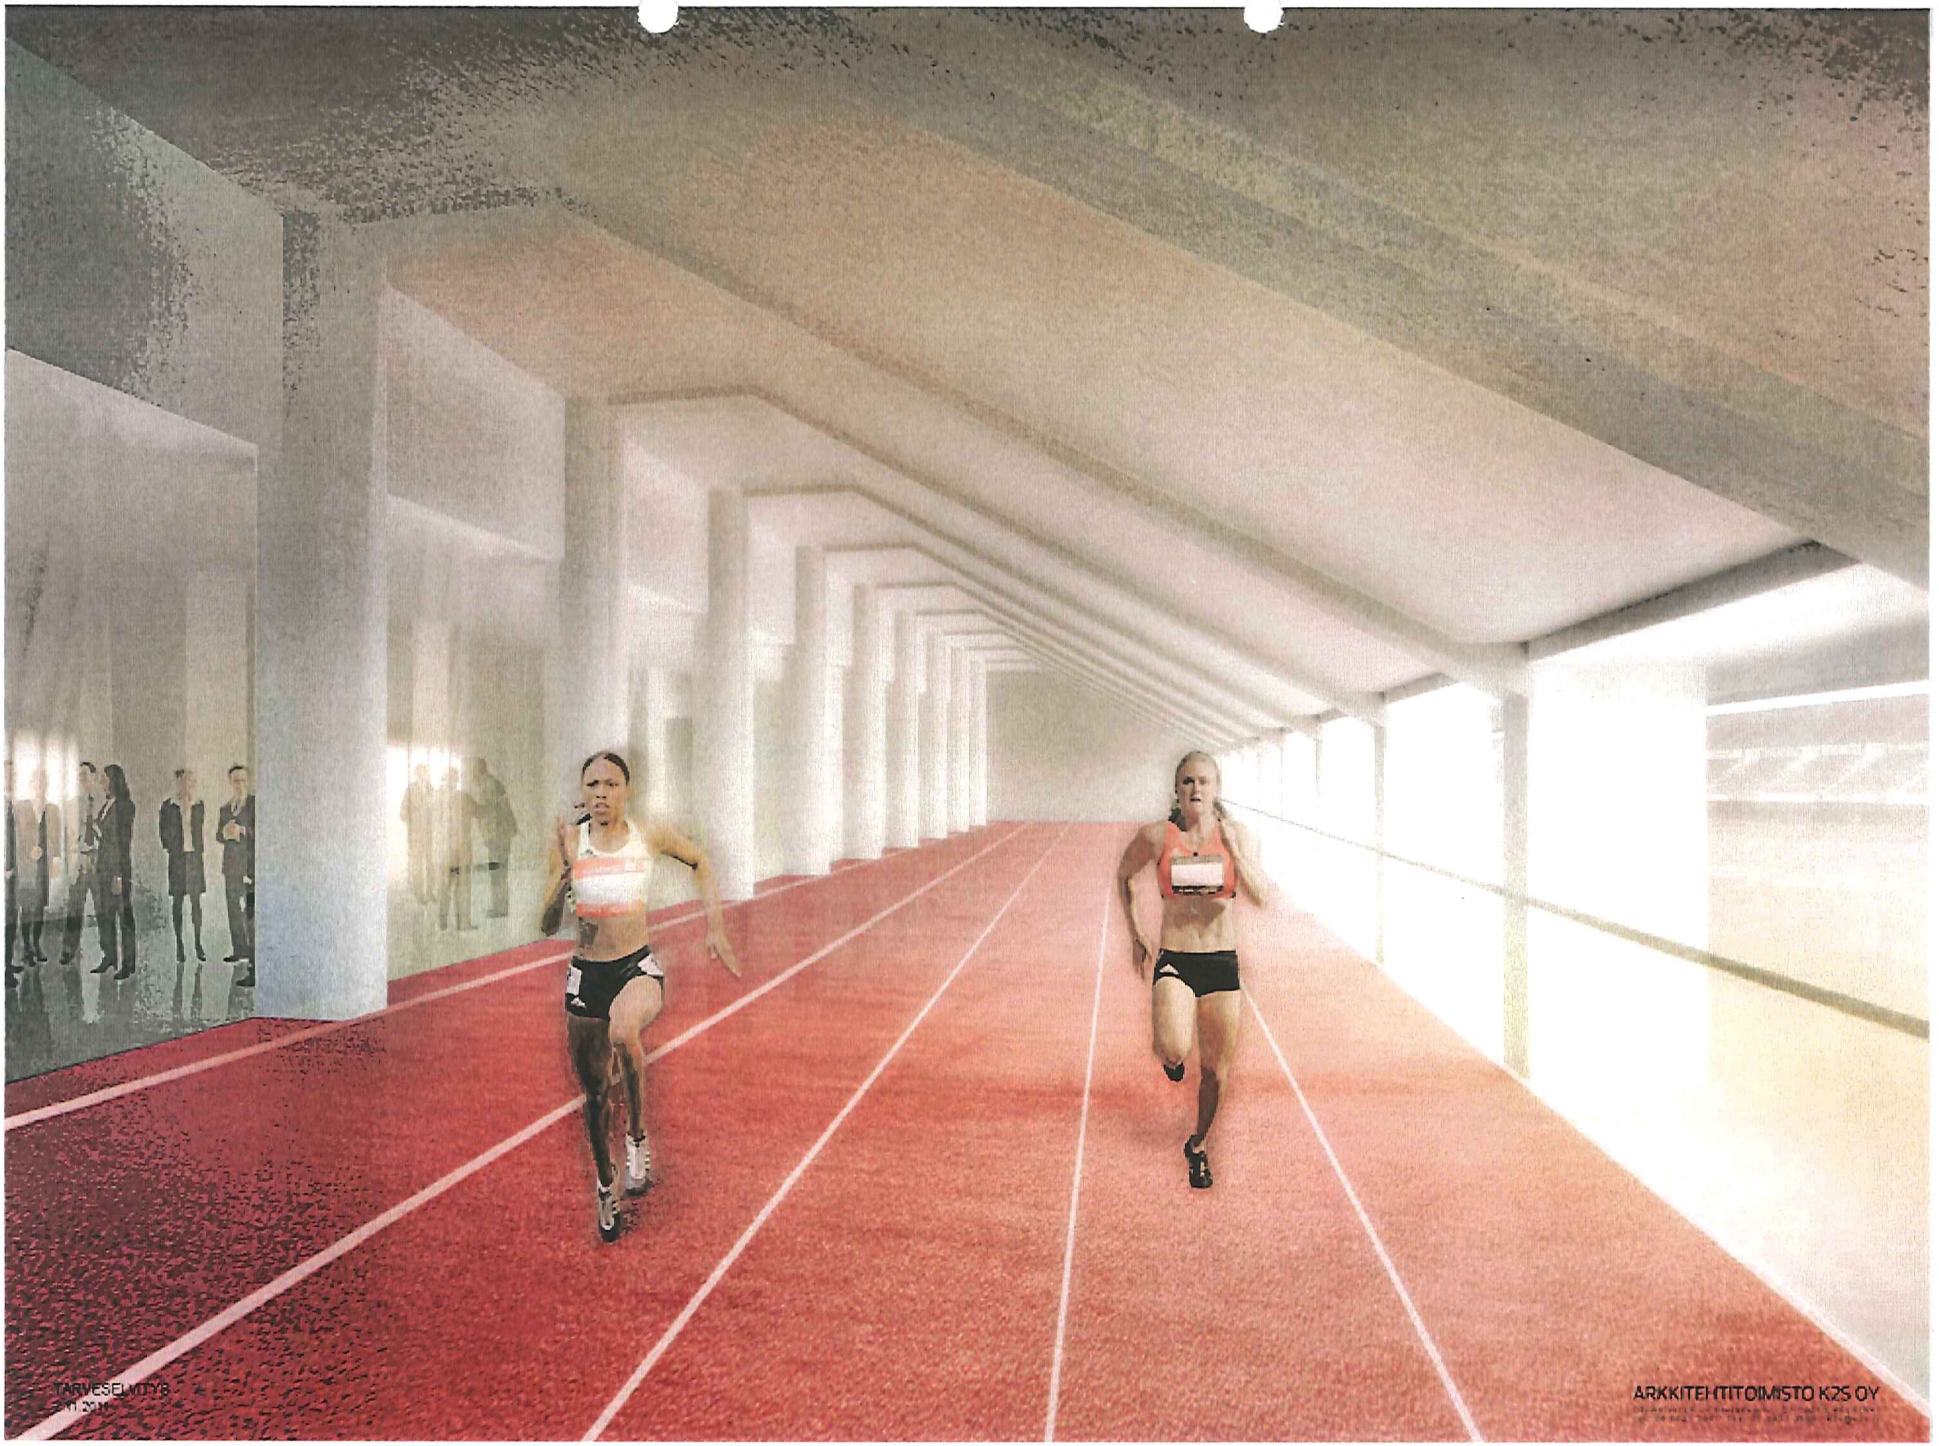
TARVESELVITYS
ARKKITEHTITOIMISTO K2S OY

Uudistetut tilat ja ympäristö mahdollistavat

- suurtapahtumien toteutuksen tulevina vuosikymmeninä
- turvallisen tapahtumaympäristön
- kutsuvan ja avoimen kohtaamispaikan kaupunkilaisille
- käyttöasteen lisäämisen noin miljoonaan kävijään vuodessa
- erikokoisten tapahtumien järjestämisen tilojen monikäyttöisyyden ja muuntojoustavuuden kautta
- nykyaikaisten tapahtumien vaatimat tekniset valmiudet
- riittävät ja toimivat yleisöpalvelutilat
- soveltuvat tilat VIP- ja hospitality tarpeisiin
- urheilijoiden ja liikkujien vaatimusten mukaiset harjoitustilat
- arkiliikuntaan houkuttelevan ympäristön eri-ikäisille
- hyvät kahvila- ja ravintolapalvelutilat
- monipuolisen vierailu- ja turismikohteen
- keskeisen kokous- ja kongressikeskittymän
- viihtyisän työskentely-ympäristön vuokralaisille.

OLYMPIASTADION
HELSINKI-FINLAND

Katsomoiden kattaminen lisää merkittävästi rakennuksen käyttöikää, käyttövolyymia ja toiminnan laatua ja tuo uusia mahdollisuuksia tapahtumatoiminnalle.

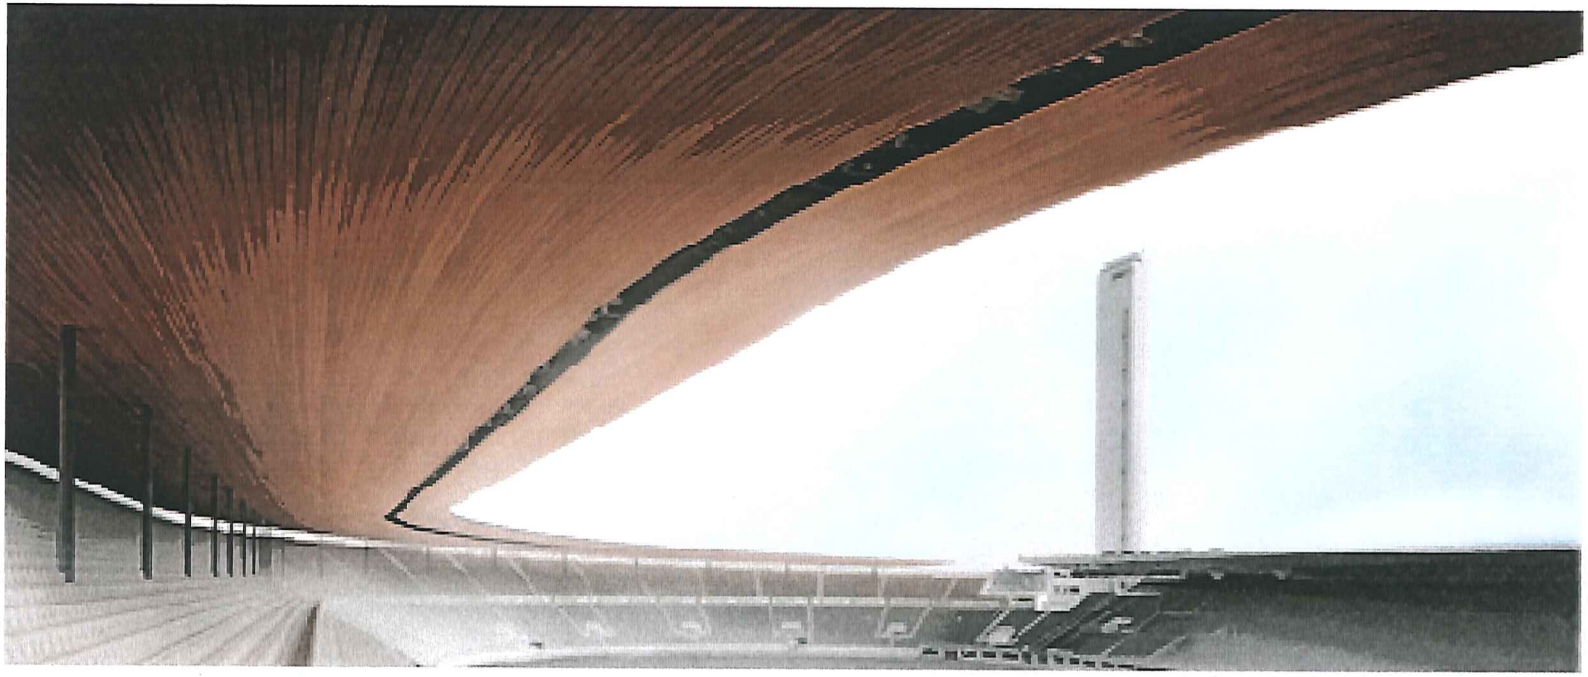

OLYMPIASTADION
HELSINKI-FINLAND

Tilaohjelma

Monitoimitilat (4 380 brm2)

Työtilat (7 000 brm2)

Urheilijoiden tilat, pukuhuoneet, sosiaali- ja saunatilat (2 540 brm2)

Urheilumuseon tilat (4 820 brm2)

Ravintola-, keittiö- ja myyntitilat (3 670 brm2)

Yleisöpalvelutilat (1 410 brm2)

Sidosryhmien tilat (900 brm2)

Median tilat (1 200 brm2)

Tekniset- ja varastotilat (10 700 brm2)

TILAT YHTEENSÄ 36 160 brm2 (nykytilanne 19 984 brm2)

OLYMPIASTADION
HELSINKI-FINLAND

Aikataulu

Uudistettu Olympiastadion on valmis vuonna 2018

- 01/2012 tarveselvitys valmis
- 02–10/2012 tarveselvityksen täsmentäminen hankesuunnitelmaksi / kaavamuutosprosessin käynnistäminen ksv:n kanssa / rakennuksen inventointi (3d-mallinnus)
- 10/2012 kattamisen luonnossuunnittelun käynnistäminen / peruskorjattavien tilojen suunnittelun kilpailutuksen käynnistäminen
- 11/2012 hankesuunnitelman pohjalta kaavamuutosprosessin seuraava vaihe, osallistumis- ja arviointisuunnitelma
- 2013 kattamisen ja katsomoalueen toteutussuunnittelu, peruskorjattavien tilojen luonnos- ja toteutussuunnittelu, asemakaavaluonnos
- 2014 kattamisen ja katsomoalueen rakentaminen käynnistyy, asemakaavaehdotus, laajennusosien suunnittelu käynnistyy, peruskorjattavien tilojen rakennustyöt käynnistyvät
- 2015 kattaminen ja katsomoalue valmis, peruskorjattavat tilat rakennustyöt, asemakaavan hyväksyminen, muutoksen haku
- 2016 lainvoimainen asemakaava, laajennusosien rakennustyöt käynnistyvät
- 2017 peruskorjattavat tilat valmiit
- 2018 laajennusosien työt valmiit / kokonaisuus valmis

OLYMPIASTADION
HELSINKI-FINLAND

Kustannukset ja rahoitus

Stadionin uudistaminen

- Rakentaminen sisältää kohteen peruskorjauksen, perusparantamisen ja lisätilojen rakentamisen ympäristötöineen.
- Hankkeen veroton hinta on 197 miljoonaa euroa sisältäen kattamisen osuuden, 26 miljoonaa euroa.
- Stadionin uudistaminen esitetään toteutettavaksi valtion ja Helsingin kaupungin tuella niin, että osapuolet rahoittavat hankkeen puoliksi (50%-50%).
- Lisäksi Stadion-säätiö käynnistää stadionin uudistamista tukevan yhteistyö- ja varainhankintahankkeen.

OLYMPIASTADION
HELSINKI-FINLAND

Kustannukset ja rahoitus

Olympiastadionin käyttötalous

- Stadionin tuotot kattavat kulut.
- Stadionin arvioidut toiminnan tuotot ovat 6,5 miljoonaa euroa. Tuotot koostuvat tapahtumatuotoista ja kiinteistön tuotoista. Arvioidut toimintakulut muodostuvat tapahtumakuluista, kiinteistön kuluista ja toiminnan kuluista.

OLYMPIASTADION
HELSINKI-FINLAND

Sidosryhmäkuulemiset

- Suomen Palloliitto ry (SPL)
- Suomen Urheiluliitto ry (SUL)
- Suomen Liikunta- ja Urheilu SLU ry
- Suomen Olympiakomitea
- Huippu-urheilun muutosryhmä
- Pääkaupunkiseudun urheiluakatemia
- Suomen Urheilumuseosäätiö
- Helsingin kaupungin liikuntavirasto
- Helsingin kaupungin tapahtumayksikkö
- Sonera Stadion
- Jääkenttäsäätiö
- Olympiastadionin turvatyöryhmä, poliisi sekä palo- ja pelastusviranomaiset
- Museovirasto
- Live Nation Finland Oy
- YLE
- Suomen retkeilymajajärjestö SRM ry, Stadion Hostel
- HKR-Rakennuttaja
- Olympiastadionin vuokralaiset
- Sodexo Oy

OLYMPIASTADION
HELSINKI-FINLAND

Sidosryhmäkuulemiset

Osana tarveselvitystyötä tutustuttiin ja kuultiin uudistamis- ja perusparannustoteutuksesta seuraavissa kohteissa:

- Berliinin Olympiastadion
- Münchenin Olympiastadion
- Allianz Arena

Perehtyminen Ruotsin SwedBank Arenan kattamiseen ja teräsrakentamiseen.

OLYMPIASTADION
HELSINKI-FINLAND

"Toiminta on parasta suojelua"

Stadionin brändi muodostuu
kunnossa olevasta ja arkkitehtuuriltaan
ainutlaatuisesta rakennuksesta,
elämyksellisestä toiminnasta,
korkealaatuisista palveluista,
viihtyisästä ympäristöstä sekä
Olympiastadionin merkittävästä historiasta.

Lähde: Stadion-säätiön tulevaisuustyö 2010

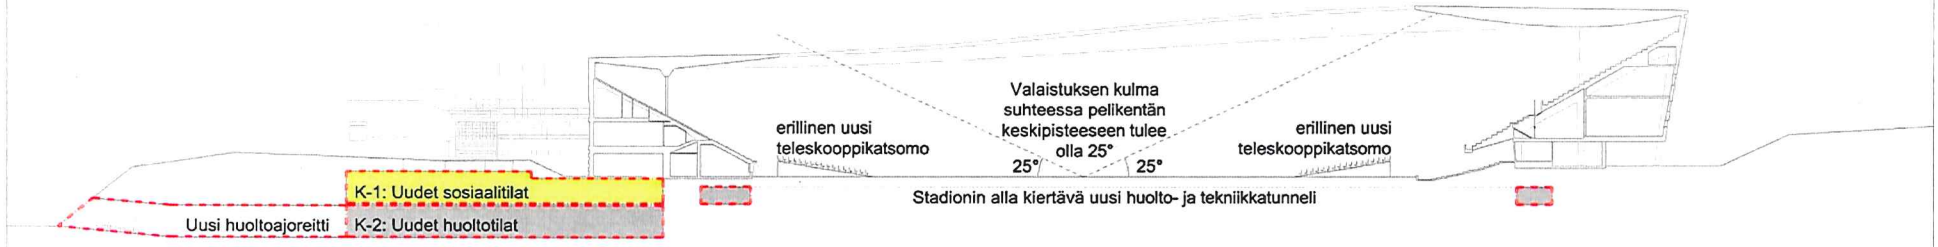

OLYMPIASTADION, LEIKKAUS A-A POHJOISEEN, 1:1000

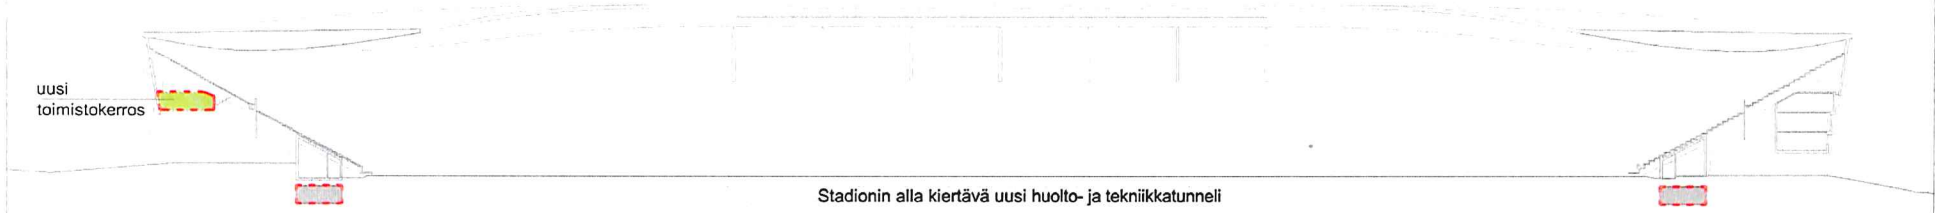

OLYMPIASTADION, LEIKKAUS B-B ITÄÄN, 1:1000

0 M 10 M 20 M 30 M 40 M 50 M

ARKKITEHTITOIMISTO K2S OY

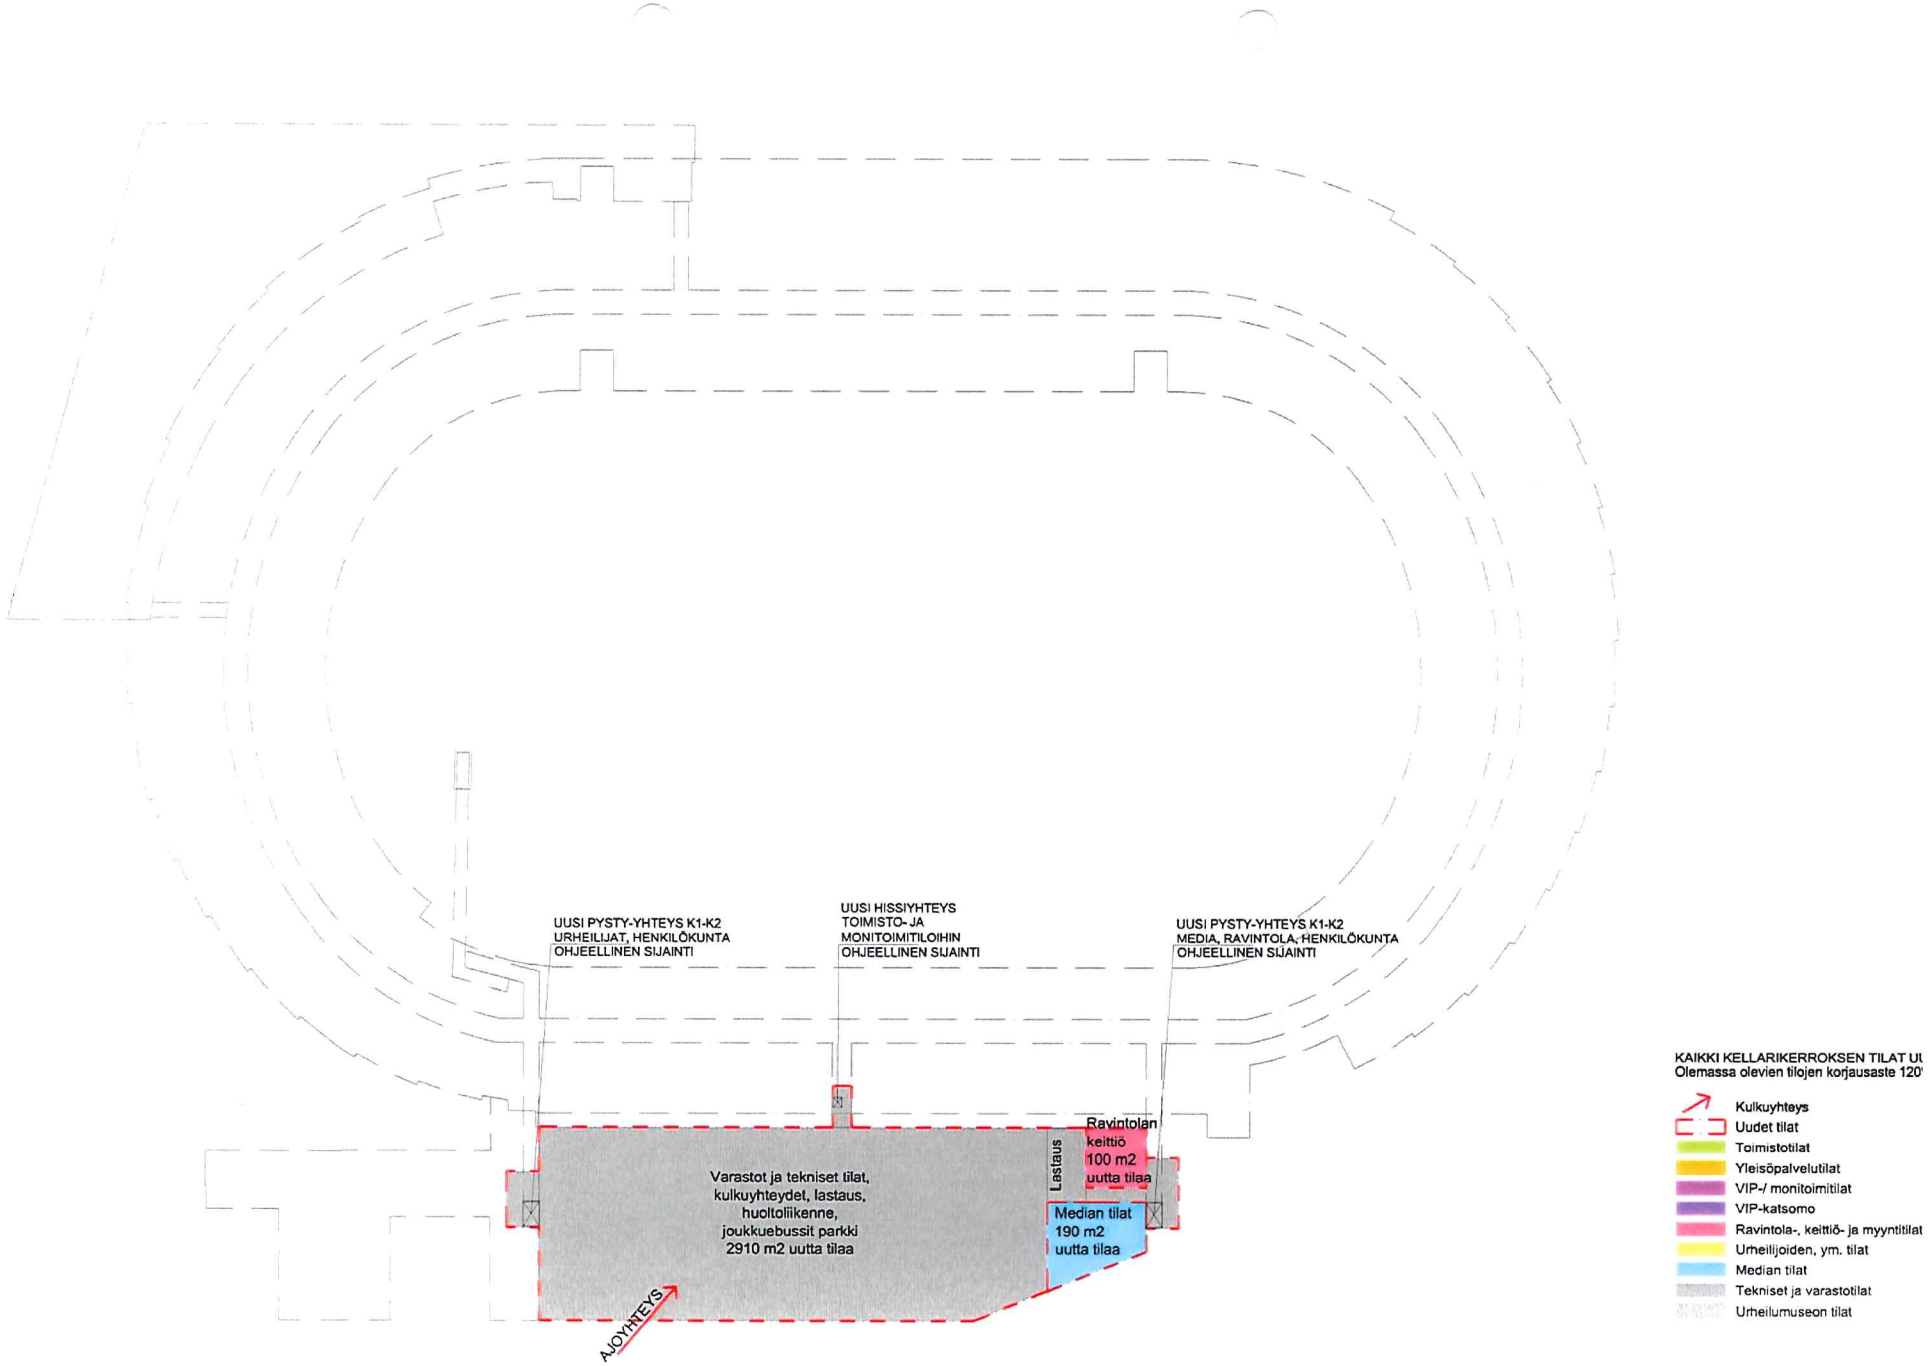
UUSI PYSTY-YHTEYS K1-K2
URHEILIJAT, HENKILÖKUNTA
OHJEELLINEN SIJAINTI
UUSI HISSIYHTEYS
TOIMISTO- JA
MONITOIMITILOIHIN
OHJEELLINEN SIJAINTI
UUSI PYSTY-YHTEYS K1-K2
MEDIA, RAVINTOLA, HENKILÖKUNTA
OHJEELLINEN SIJAINTI
Varastot ja tekniset tilat,
kulkuyhteydet, lastaus,
huoltoliikenne,
joukkuebussit parkki
2910 m2 uutta tilaa
Lastaus
Ravintolan
keittiö
100 m2
uutta tilaa
Median tilat
190 m2
uutta tilaa
AJOYHTEYS
KAIKKI KELLARIKERROKSEN TILAT UU
Olemassa olevien tilojen korjausaste 120'
Kulkuyhteys
Uudet tilat
Toimistotilat
Yleisöpalvelutilat
VIP-/ monitoimitilat
VIP-katsomo
Ravintola-, keittiö- ja myyntitilat
Urheilijoiden, ym. tilat
Median tilat
Tekniset ja varastotilat
Urheilumuseon tilat
0 M
10 M
20 M
30 M
40

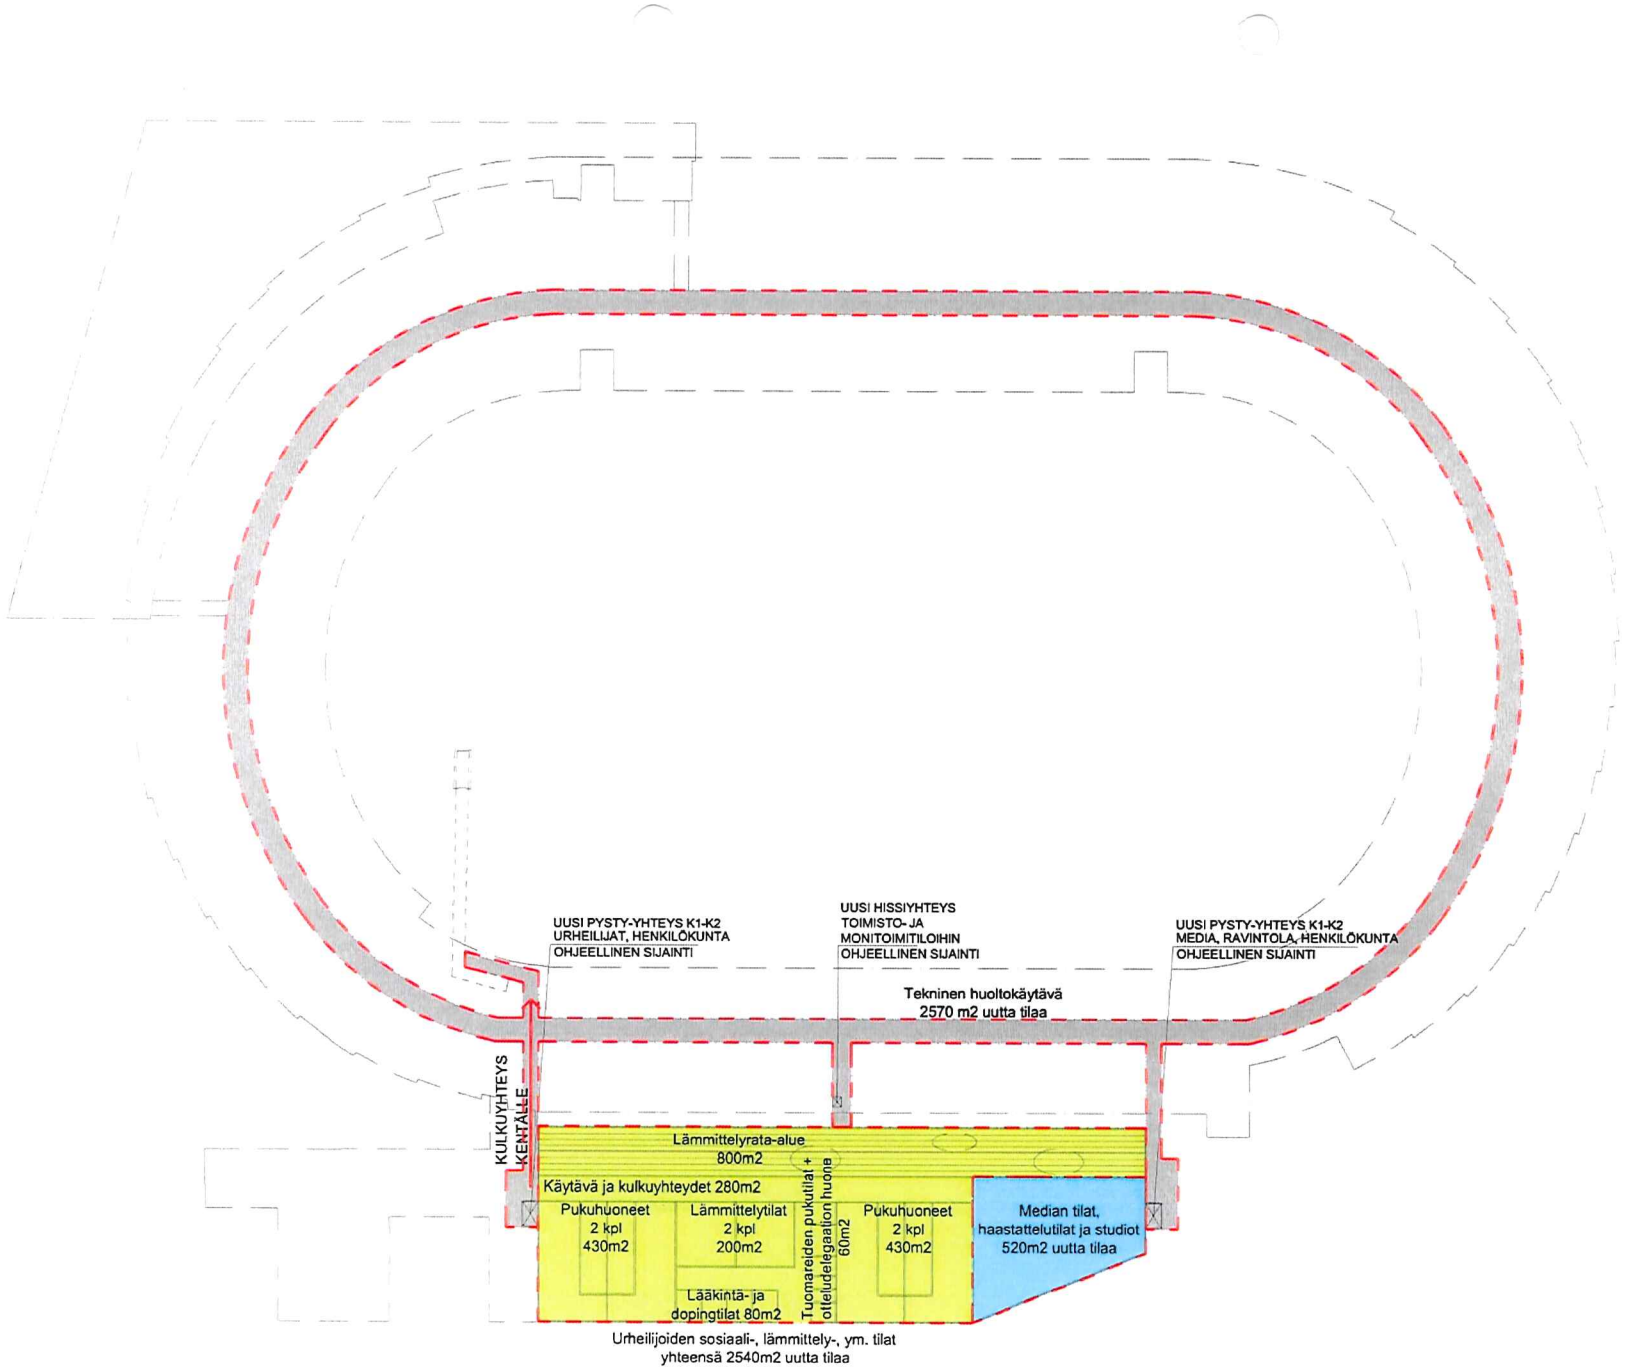
UUSI PYSTY-YHTEYS K1-K2
URHEILIJAT, HENKILÖKUNTA
OHJEELLINEN SIJAINTI
UUSI HISSIYHTEYS
TOIMISTO- JA
MONITOIMITILOIHIN
OHJEELLINEN SIJAINTI
UUSI PYSTY-YHTEYS K1-K2
MEDIA, RAVINTOLA, HENKILÖKUNTA
OHJEELLINEN SIJAINTI
Tekninen huoltokäytävä
2570 m2 uutta tilaa
KULKUYHTEYS
KENTÄLLE
Lämmittelyrata-alue
800m2
Käytävä ja kulkuyhteydet 280m2
Pukuhuoneet
2 kpl
430m2
Lämmittelytilat
2 kpl
200m2
Lääkintä- ja
dopingtilat 80m2
Tuomareiden pukutilat +
ottelutdelegaation huone
60m2
Pukuhuoneet
2 kpl
430m2
Median tilat,
haastattelutilat ja studiot
520m2 uutta tilaa
Urheilijoiden sosiaali-, lämmittely-, ym. tilat
yhteensä 2540m2 uutta tilaa
KAIKKI KELLARIKERROKSEN TILAT UL
Olemassa olevien tilojen korjausaste 120'
Kulkuyhteys
Uudet tilat
Toimistotilat
Yleisöpalvelutilat
VIP-/ monitoimitilat
VIP-katsomo
Ravintola-, keittiö- ja myyntitilat
Urheilijoiden, ym. tilat
Median tilat
Tekniset ja varastotilat
Urheilumuseon tilat
0 M
10 M
20 M
30 M
40

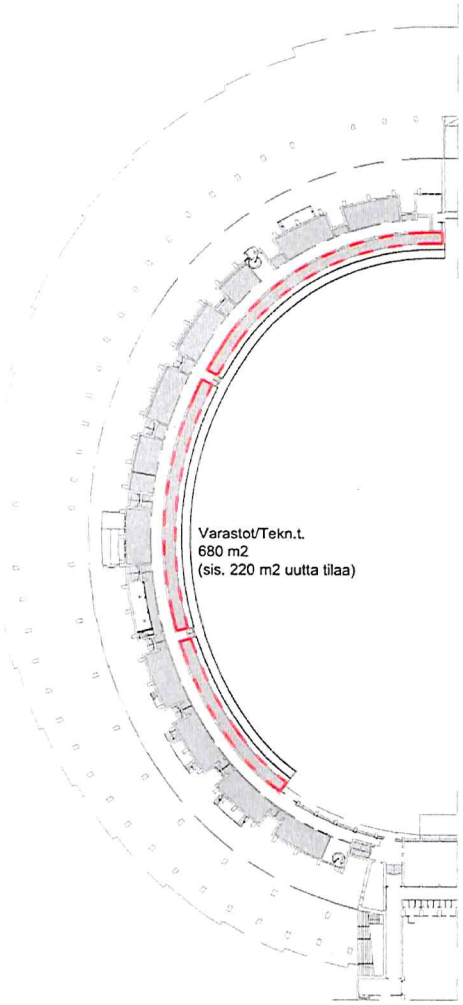

YMPIASTADION, POHJAKERROS, 1:1250

OLYMPIASTADION TILALASKELMA YHTEENVETO KAIKKI KERROKSET:

OLEMASSA OLEVIEN TILOJEN KORJAUSASTE 120%.

Uudet tilat

	K -2.KRS	K-1.KRS	0.KRS	1.KRS	2.KRS	3.-4.KRS	KATSOMO	YHTEENSÄ	LAATULI
Toimistotilat	- m2	- m2	- m2	- m2	2220 m2	4780 m2	- m2	7000 m2	N
Yleisöpalvelutilat	- m2	- m2	- m2	620 m2	790 m2	- m2	- m2	1410 m2	N
VIP-/ monitoimitilat	- m2	- m2	- m2	1980 m2	690 m2	1710 m2	- m2	4380 m2	
VIP-katsomo	- m2	- m2	- m2	560 m2	- m2	- m2	1950 m2	2510 m2	
Ravintola-, keittiö- ja myyntitilat	100 m2	- m2	- m2	2180 m2	1390 m2	- m2	- m2	3670 m2	
Urheilijoiden, ym. tilat	- m2	2540 m2	- m2	- m2	- m2	- m2	- m2	2540 m2	N
Median tilat	190 m2	520 m2	- m2	- m2	- m2	- m2	490 m2	1200 m2	N
Tekniset ja varastotilat	2910 m2	2570 m2	680 m2	4110 m2	280 m2	150 m2	- m2	10700 m2	
Urheilumuseon tilat	- m2	- m2	- m2	1090 m2	1330 m2	1560 m2	- m2	3880 m2	
Urheilumuseo, laajennusosat	- m2	- m2	- m2	500 m2	220 m2	220 m2	- m2	940 m2	
Viranomaisjohtokeskus	- m2	- m2	- m2	- m2	- m2	- m2	200 m2	200 m2	

0 M 10 M 20 M 30 M 40

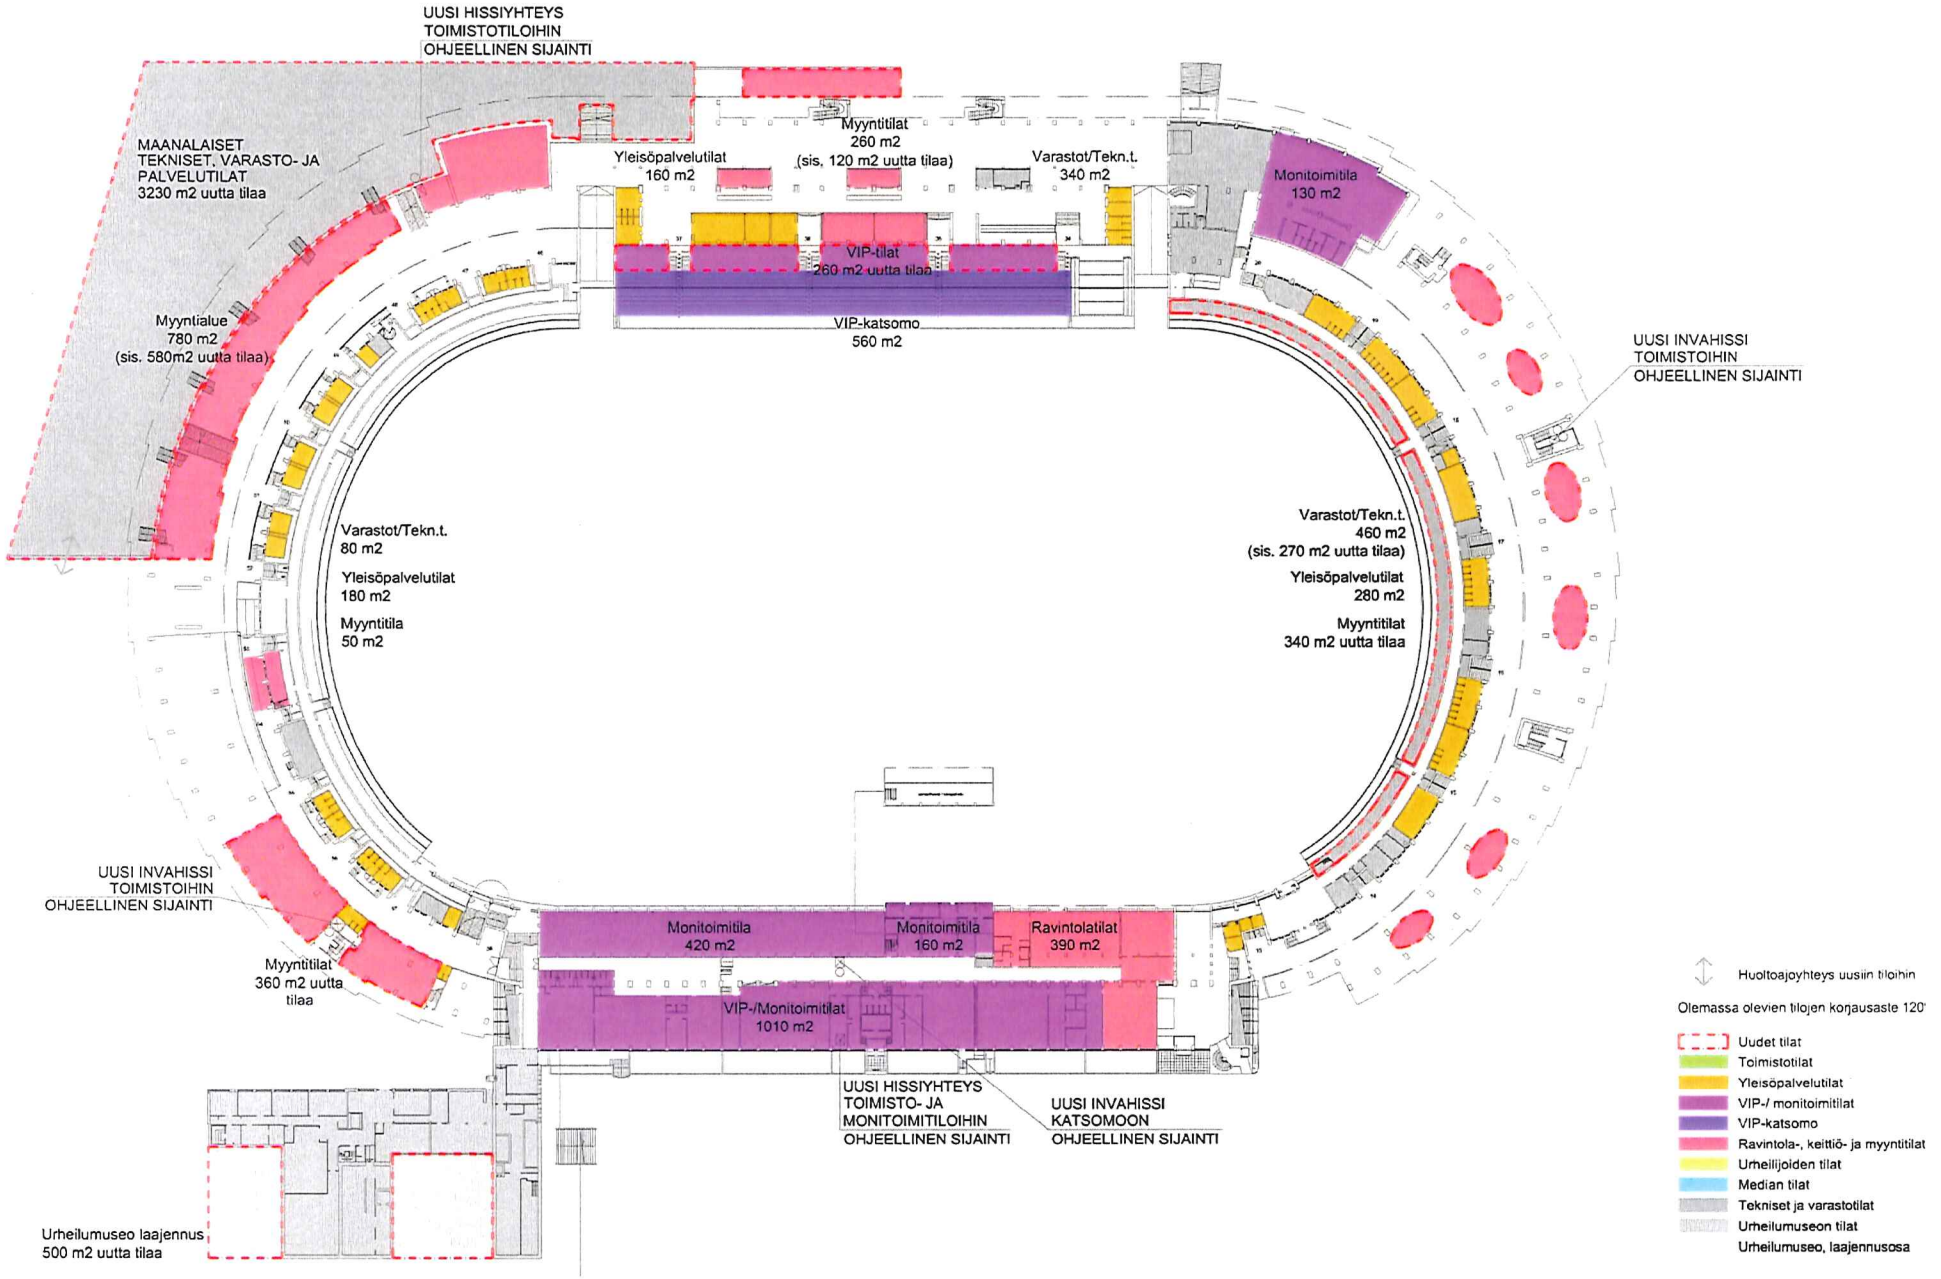
UUSI HISSIYHTEYS
TOIMISTOTILOIHIN
OHJEELLINEN SIJAINTI
MAANALAISET
TEKNISET, VARASTO- JA
PALVELUTILAT
3230 m2 uutta tilaa
Myyntialue
780 m2
(sis. 580m2 uutta tilaa)
Yleisöpalvelutilat
160 m2
Myyntitilat
260 m2
(sis. 120 m2 uutta tilaa)
Varastot/Tekn.t.
340 m2
Monitoimitila
130 m2
VIP-tilat
260 m2 uutta tilaa
VIP-katsomo
560 m2
UUSI INVAHISSI
TOIMISTOIHIN
OHJEELLINEN SIJAINTI
Varastot/Tekn.t.
80 m2
Yleisöpalvelutilat
180 m2
Myyntitila
50 m2
Varastot/Tekn.t.
460 m2
(sis. 270 m2 uutta tilaa)
Yleisöpalvelutilat
280 m2
Myyntitilat
340 m2 uutta tilaa
UUSI INVAHISSI
TOIMISTOIHIN
OHJEELLINEN SIJAINTI
Myyntitilat
360 m2 uutta
tilaa
Monitoimitila
420 m2
Monitoimitila
160 m2
Ravintolatilat
390 m2
VIP-/Monitoimitilat
1010 m2
UUSI HISSIYHTEYS
TOIMISTO- JA
MONITOIMITILOIHIN
OHJEELLINEN SIJAINTI
UUSI INVAHISSI
KATSOMOON
OHJEELLINEN SIJAINTI
Urheilumuseo laajennus
500 m2 uutta tilaa
Huoltoajoyhteys uusiin tiloihin
Olemassa olevien tilojen korjausaste 120
Uudet tilat
Toimistotilat
Yleisöpalvelutilat
VIP-/ monitoimitilat
VIP-katsomo
Ravintola-, keittiö- ja myyntitilat
Urheilijoiden tilat
Median tilat
Tekniset ja varastotilat
Urheilumuseon tilat
Urheilumuseo, laajennusosa
0 M
10 M
20 M
30 M
40

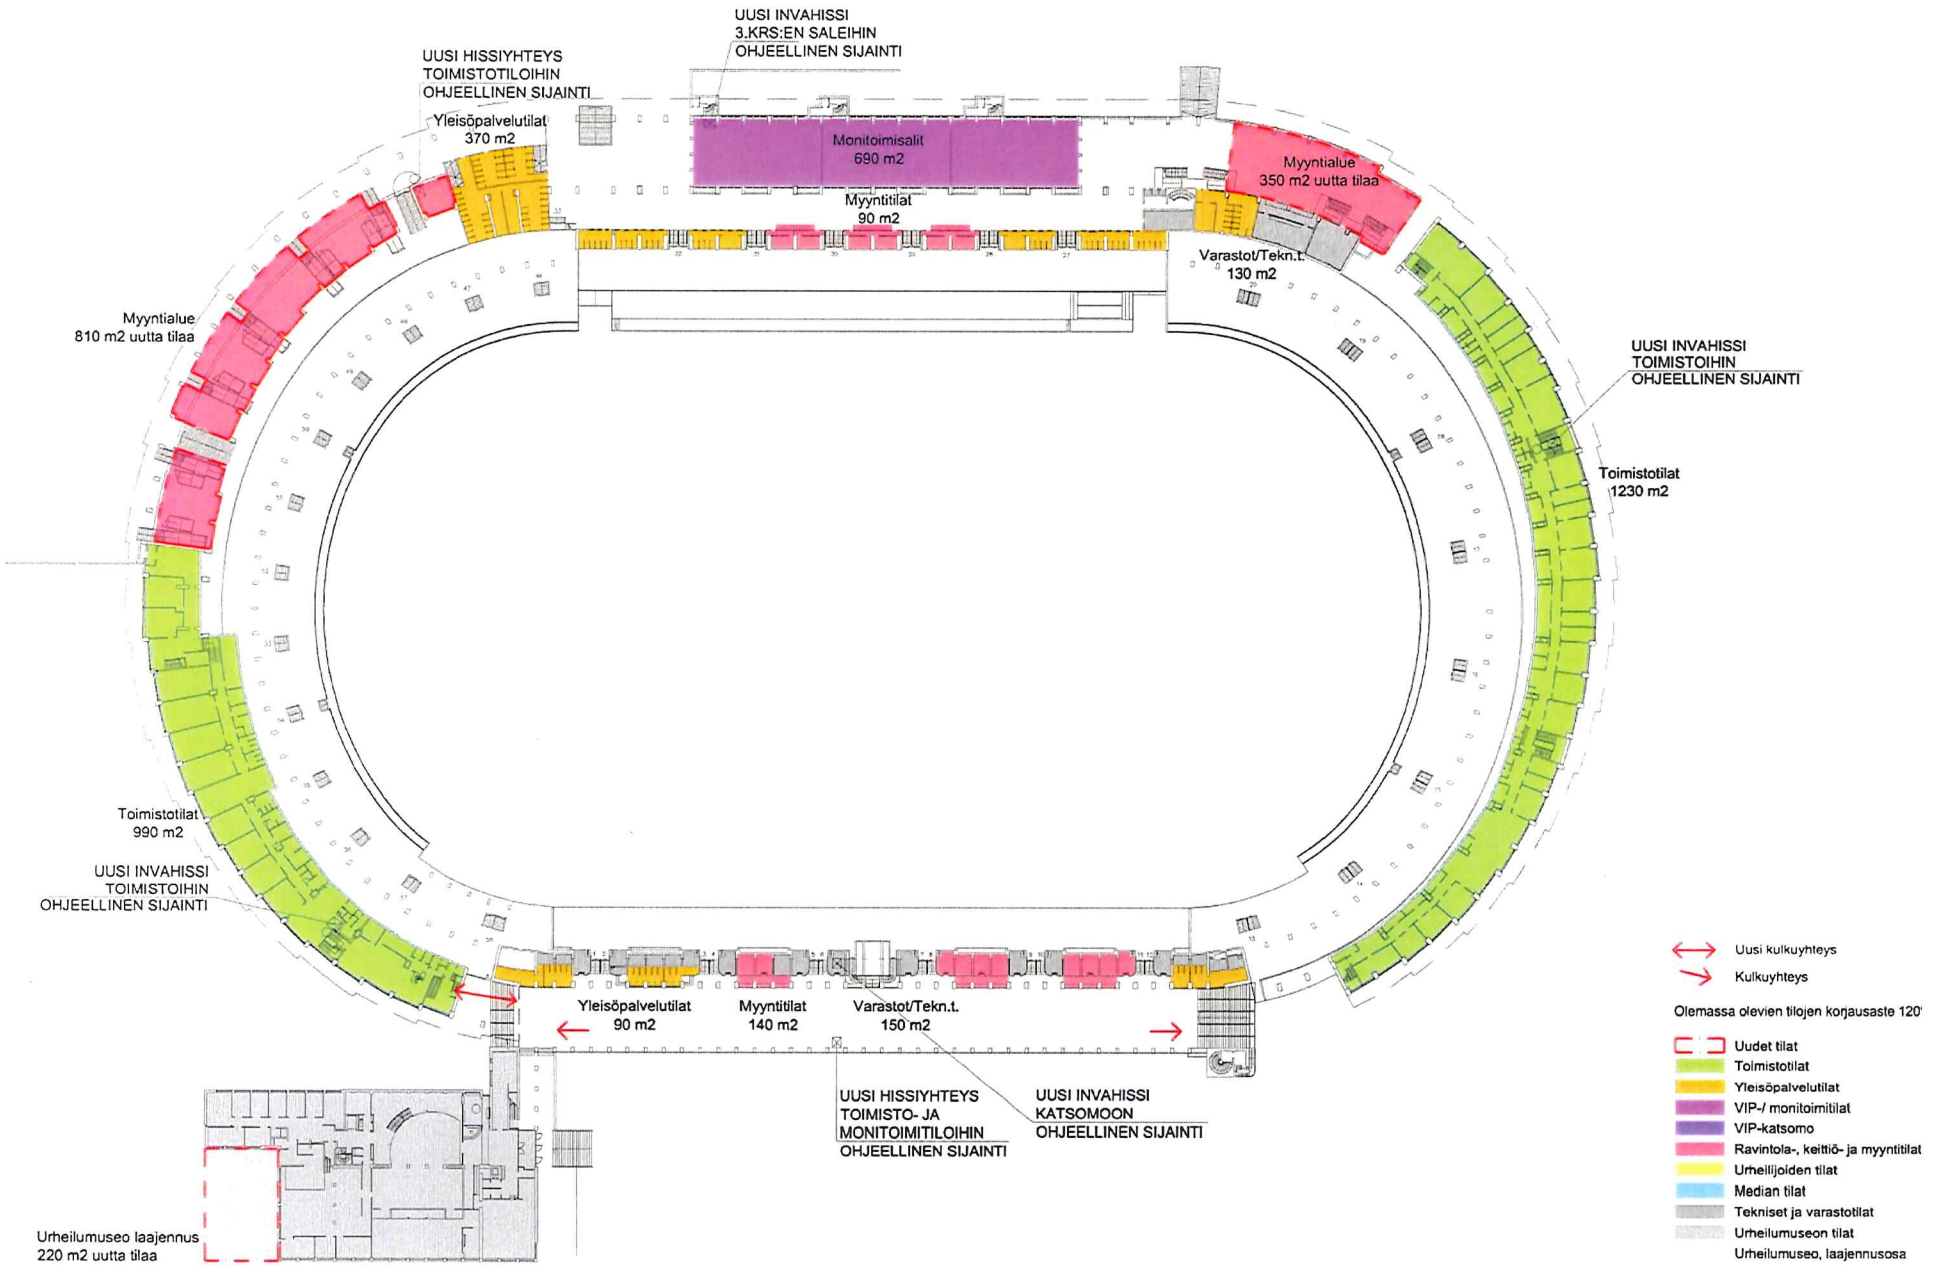
UUSI INVAHISSI
3.KRS:EN SALEIHIN
OHJEELLINEN SIJAINTI
UUSI HISSIYHTEYS
TOIMISTOTILOIHIN
OHJEELLINEN SIJAINTI
Yleisöpalvelutilat
370 m2
Monitoimisalit
690 m2
Myyntialue
350 m2 uutta tilaa
Myyntitilat
90 m2
Varastot/Tekn.t.
130 m2
Myyntialue
810 m2 uutta tilaa
UUSI INVAHISSI
TOIMISTOIHIN
OHJEELLINEN SIJAINTI
Toimistotilat
1230 m2
Toimistotilat
990 m2
UUSI INVAHISSI
TOIMISTOIHIN
OHJEELLINEN SIJAINTI
Yleisöpalvelutilat
90 m2
Myyntitilat
140 m2
Varastot/Tekn.t.
150 m2
UUSI HISSIYHTEYS
TOIMISTO- JA
MONITOIMITILOIHIN
OHJEELLINEN SIJAINTI
UUSI INVAHISSI
KATSOMOON
OHJEELLINEN SIJAINTI
Urheilumuseo laajennus
220 m2 uutta tilaa
Uusi kulkuyhteys
Kulkuyhteys
Olemassa olevien tilojen korjausaste 120
Uudet tilat
Toimistotilat
Yleisöpalvelutilat
VIP-/ monitoimitilat
VIP-katsomo
Ravintola-, keittiö- ja myyntitilat
Urheilijoiden tilat
Median tilat
Tekniset ja varastotilat
Urheilumuseon tilat
Urheilumuseo, laajennusosa
0 M
10 M
20 M
30 M
40

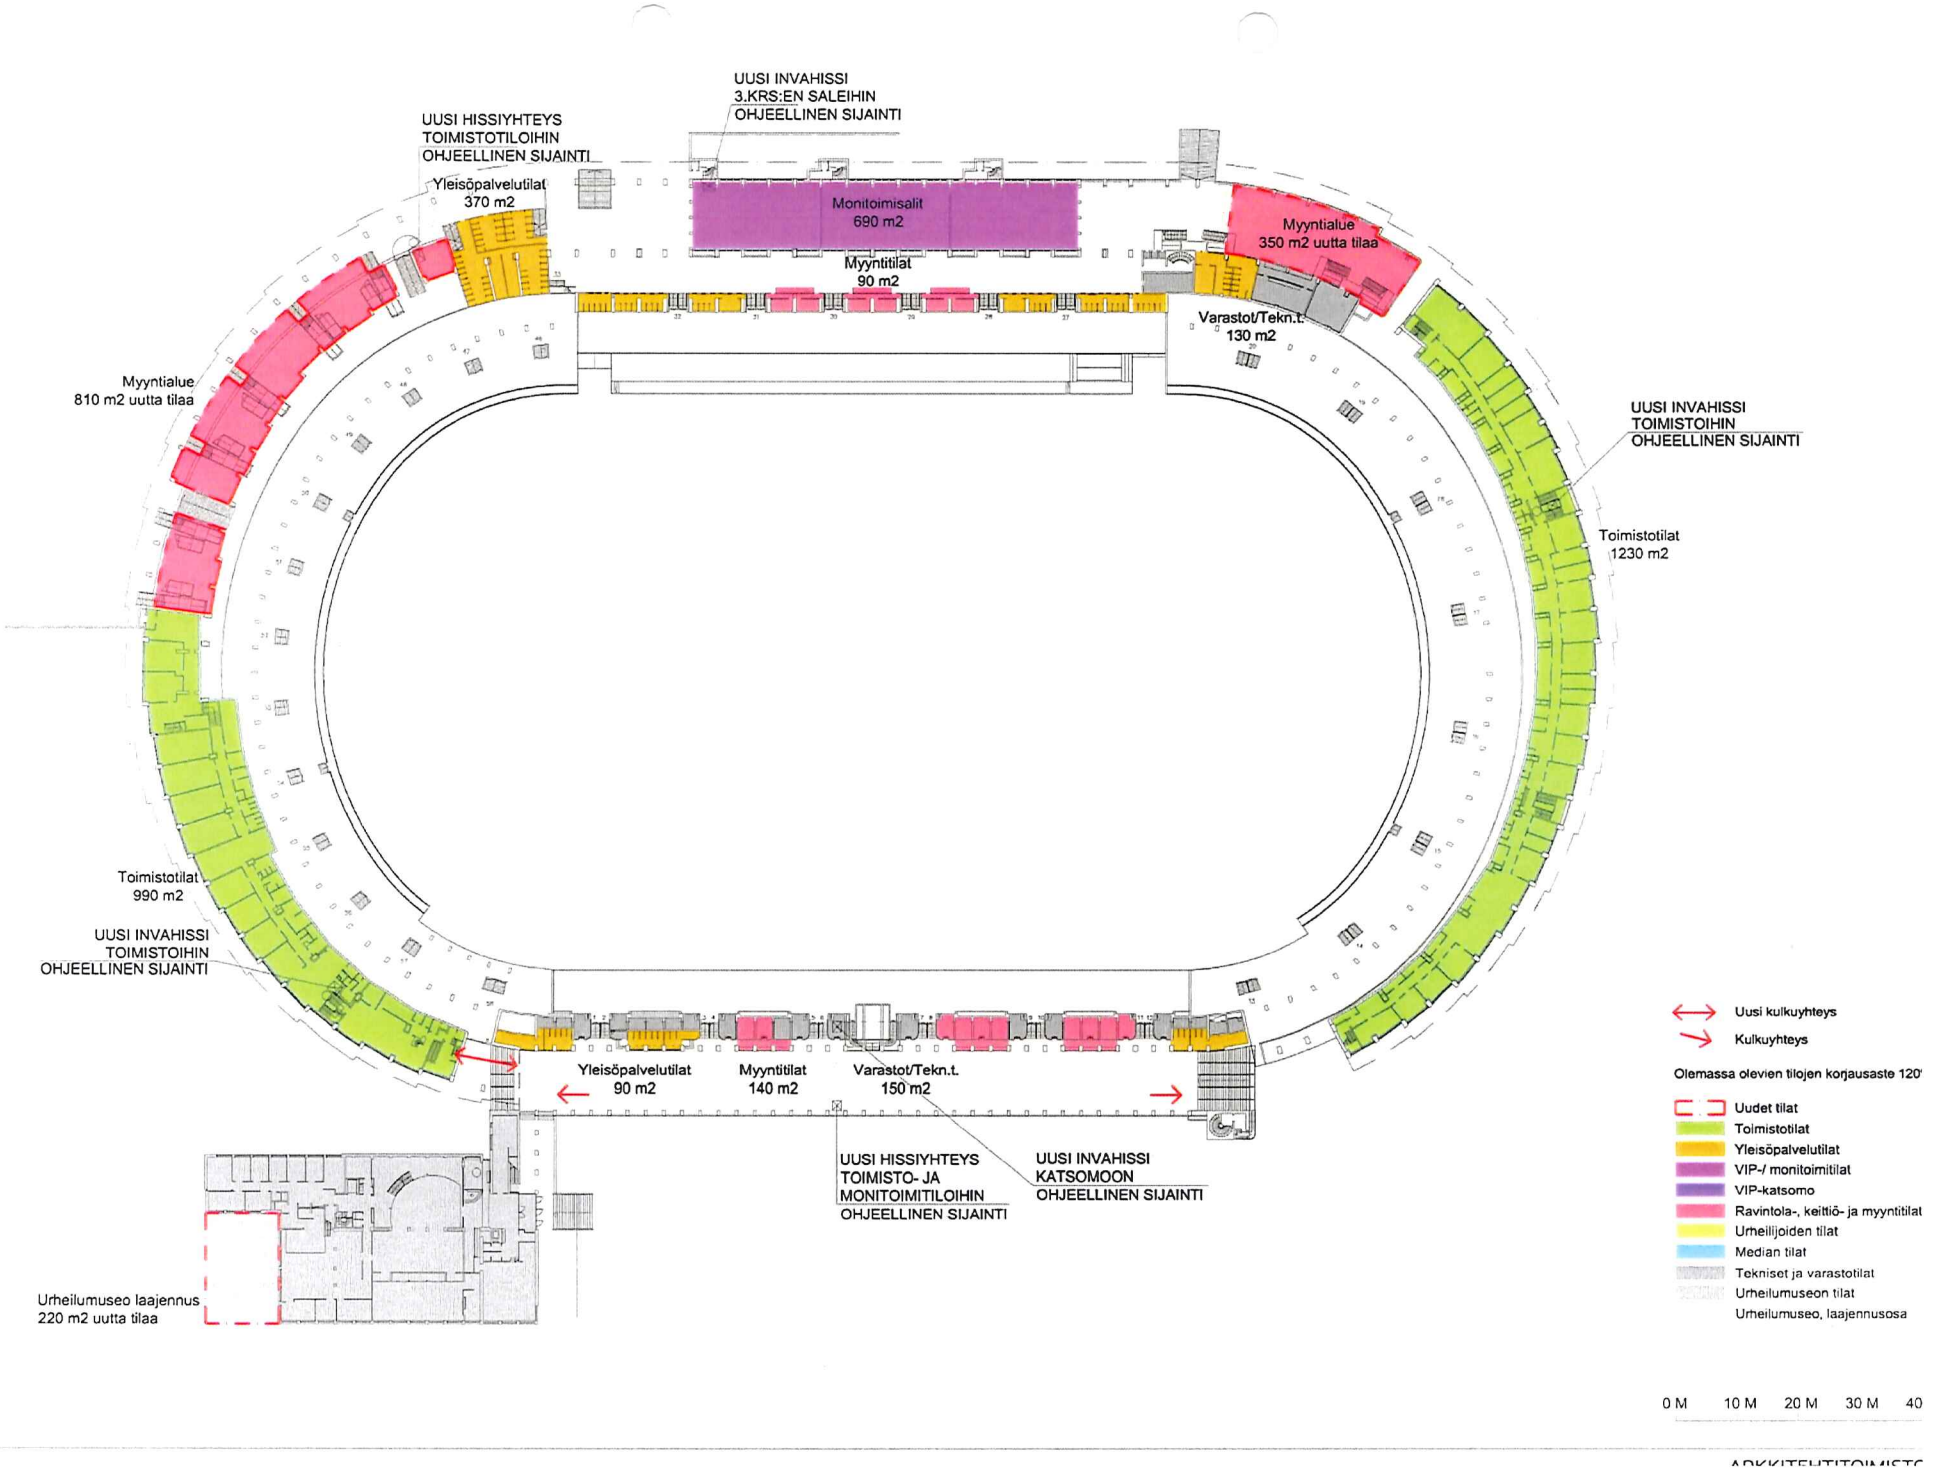
UUSI INVAHISSI
3.KRS:EN SALEIHIN
OHJEELLINEN SIJAINTI
UUSI HISSIYHTEYS
TOIMISTOTILOIHIN
OHJEELLINEN SIJAINTI
Yleisöpalvelutilat
370 m2
Monitoimisalit
690 m2
Myyntialue
350 m2 uutta tilaa
Myyntitilat
90 m2
Varastot/Tekn.t.
130 m2
Myyntialue
810 m2 uutta tilaa
UUSI INVAHISSI
TOIMISTOIHIN
OHJEELLINEN SIJAINTI
Toimistotilat
1230 m2
Toimistotilat
990 m2
UUSI INVAHISSI
TOIMISTOIHIN
OHJEELLINEN SIJAINTI
Yleisöpalvelutilat
90 m2
Myyntitilat
140 m2
Varastot/Tekn.t.
150 m2
UUSI HISSIYHTEYS
TOIMISTO- JA
MONITOIMITILOIHIN
OHJEELLINEN SIJAINTI
UUSI INVAHISSI
KATSOMOON
OHJEELLINEN SIJAINTI
Urheilumuseo laajennus
220 m2 uutta tilaa
Uusi kulkuyhteys
Kulkuyhteys
Olemassa olevien tilojen korjausaste 120'
Uudet tilat
Toimistotilat
Yleisöpalvelutilat
VIP-/ monitoimitilat
VIP-katsomo
Ravintola-, keittiö- ja myyntitilat
Urheilijoiden tilat
Median tilat
Tekniset ja varastotilat
Urheilumuseon tilat
Urheilumuseo, laajennusosa
0 M
10 M
20 M
30 M
40

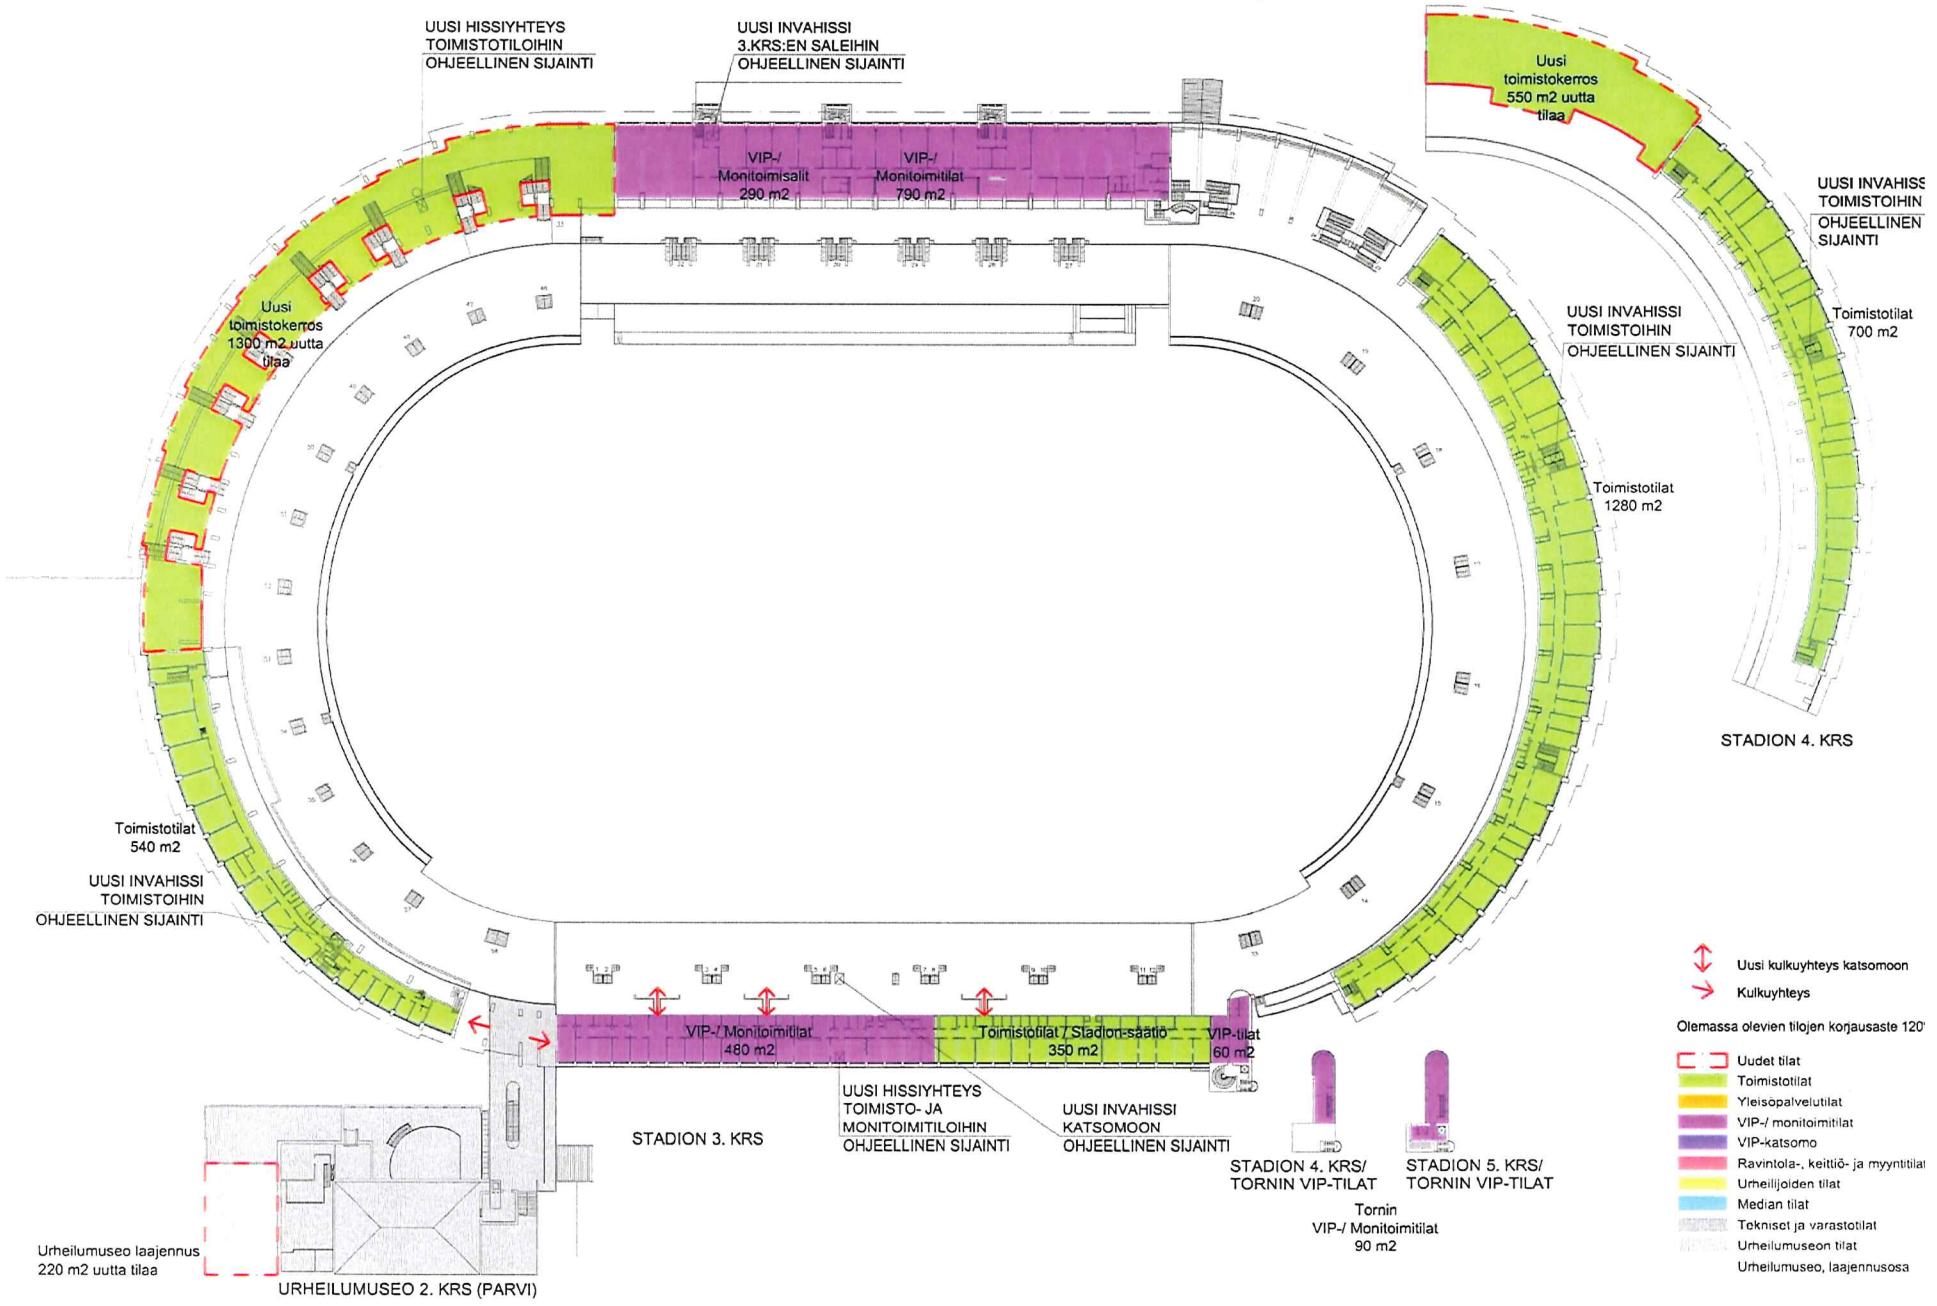
UUSI HISSIYHTEYS
TOIMISTOTILOIHIN
OHJEELLINEN SIJAINTI
UUSI INVAHISSI
3.KRS:EN SALEIHIN
OHJEELLINEN SIJAINTI
VIP-/
Monitoimisalit
290 m2
VIP-/
Monitoimitilat
790 m2
Uusi
toimistokerros
550 m2 uutta
tilaa
UUSI INVAHISS
TOIMISTOIHIN
OHJEELLINEN
SIJAINTI
Toimistotilat
700 m2
Uusi
toimistokerros
1300 m2 uutta
tilaa
UUSI INVAHISSI
TOIMISTOIHIN
OHJEELLINEN SIJAINTI
Toimistotilat
1280 m2
STADION 4. KRS
Toimistotilat
540 m2
UUSI INVAHISSI
TOIMISTOIHIN
OHJEELLINEN SIJAINTI
VIP-/ Monitoimitilat
480 m2
Toimistotilat / Stadion-säätiö
350 m2
VIP-tilat
60 m2
UUSI HISSIYHTEYS
TOIMISTO- JA
MONITOIMITILOIHIN
OHJEELLINEN SIJAINTI
UUSI INVAHISSI
KATSOMOON
OHJEELLINEN SIJAINTI
STADION 3. KRS
STADION 4. KRS/
TORNIN VIP-TILAT
STADION 5. KRS/
TORNIN VIP-TILAT
Tornin
VIP-/ Monitoimitilat
90 m2
Urheilumuseo laajennus
220 m2 uutta tilaa
URHEILUMUSEO 2. KRS (PARVI)
Uusi kulkuyhteys katsomoon
Kulkuyhteys
Olemassa olevien tilojen korjausaste 120'
Uudet tilat
Toimistotilat
Yleisöpalvelutilat
VIP-/ monitoimitilat
VIP-katsomo
Ravintola-, keittiö- ja myyntitilat
Urheilijoiden tilat
Median tilat
Tekniset ja varastotilat
Urheilumuseon tilat
Urheilumuseo, laajennusosa
0 M
10 M
20 M
30 M
40

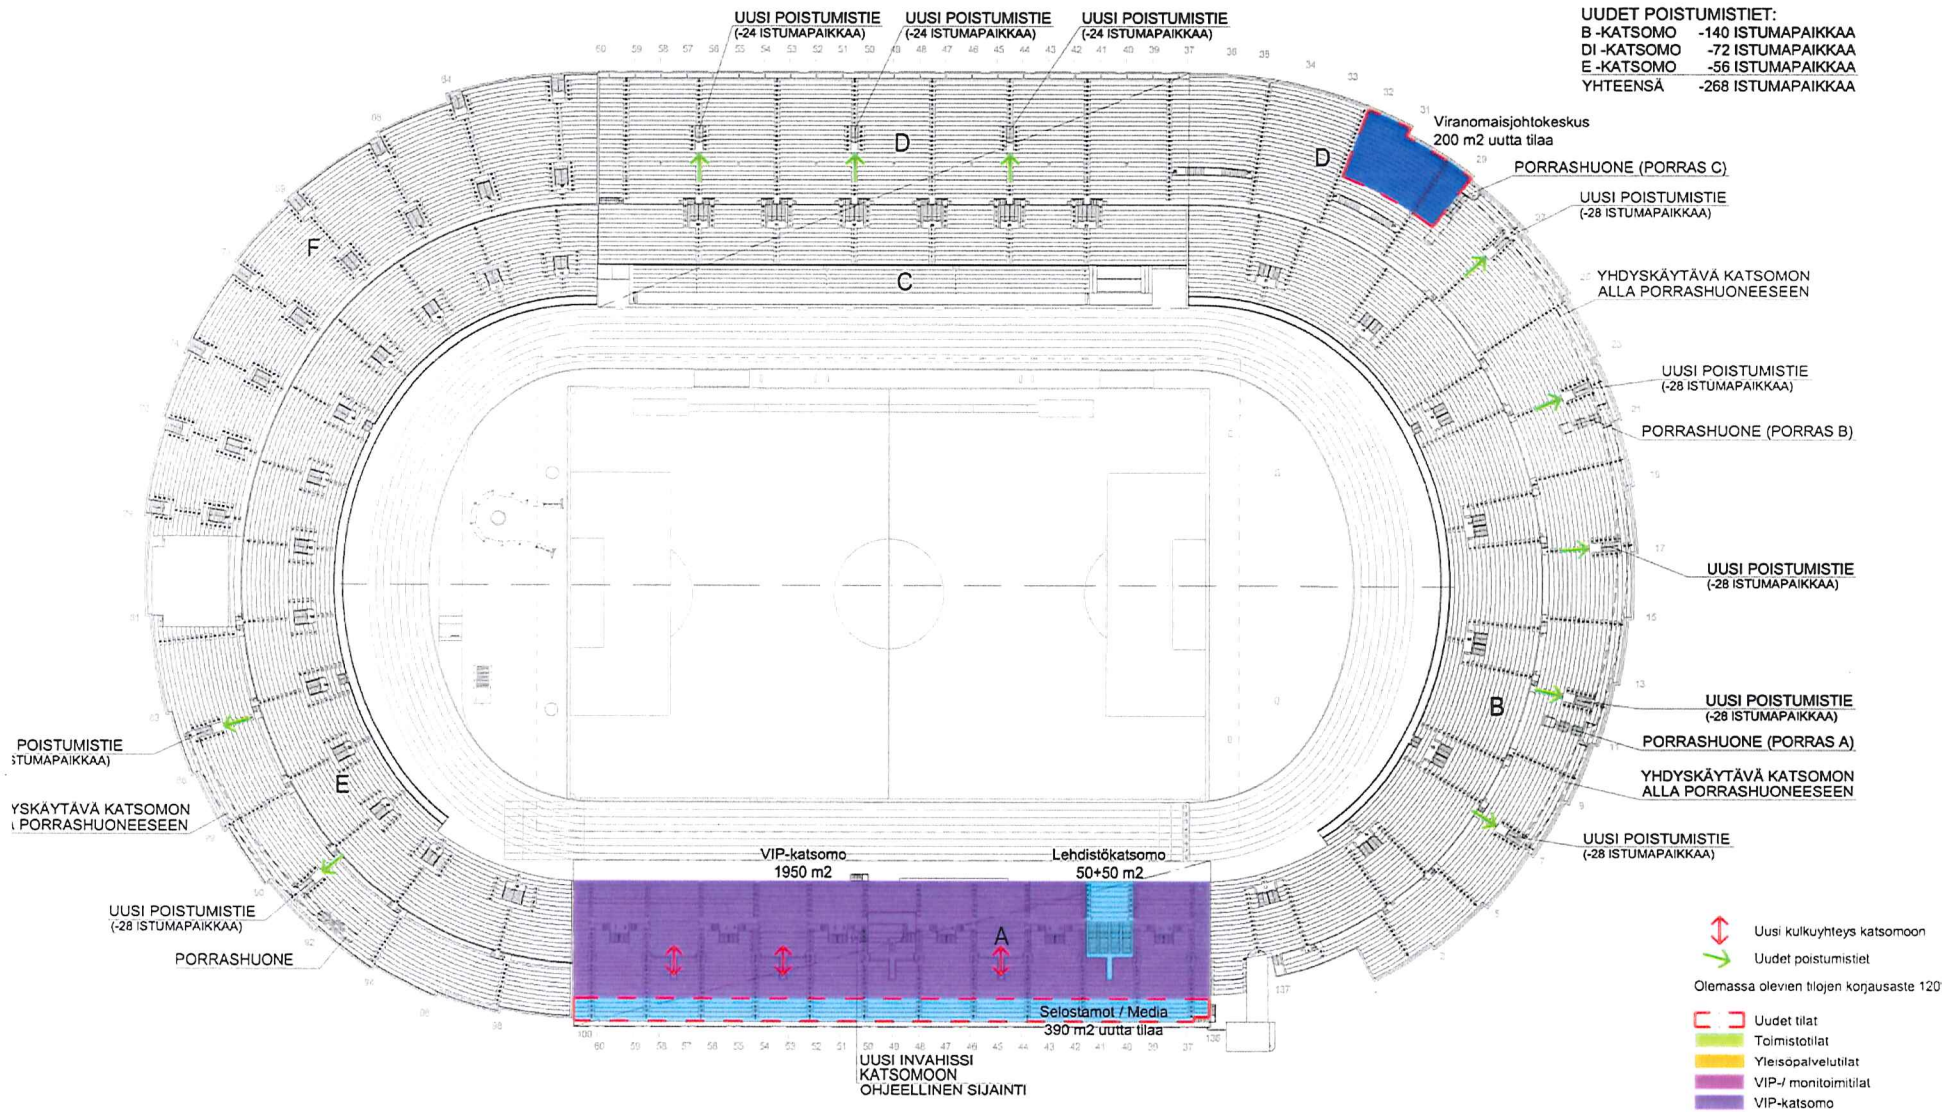
UUDET POISTUMISTIET:
B -KATSOMO -140 ISTUMAPAIKKAA
DI -KATSOMO -72 ISTUMAPAIKKAA
E -KATSOMO -56 ISTUMAPAIKKAA
YHTEENSÄ -268 ISTUMAPAIKKAA
UUSI POISTUMISTIE (-24 ISTUMAPAIKKAA)
UUSI POISTUMISTIE (-24 ISTUMAPAIKKAA)
UUSI POISTUMISTIE (-24 ISTUMAPAIKKAA)
Viranomaisjohtokeskus 200 m2 uutta tilaa
PORRASHUONE (PORRAS C)
UUSI POISTUMISTIE (-28 ISTUMAPAIKKAA)
YHDYSKÄYTÄVÄ KATSOMON ALLA PORRASHUONEESEEN
UUSI POISTUMISTIE (-28 ISTUMAPAIKKAA)
PORRASHUONE (PORRAS B)
UUSI POISTUMISTIE (-28 ISTUMAPAIKKAA)
UUSI POISTUMISTIE (-28 ISTUMAPAIKKAA)
PORRASHUONE (PORRAS A)
YHDYSKÄYTÄVÄ KATSOMON ALLA PORRASHUONEESEEN
UUSI POISTUMISTIE (-28 ISTUMAPAIKKAA)
POISTUMISTIE
ISTUMAPAIKKAA)
YSKÄYTÄVÄ KATSOMON
PORRASHUONEESEEN
UUSI POISTUMISTIE (-28 ISTUMAPAIKKAA)
PORRASHUONE
VIP-katsomo 1950 m2
Lehdistökatsomo 50+50 m2
Selostamot / Media 390 m2 uutta tilaa
UUSI INVAHISSI KATSOMOON OHJEELLINEN SIJAINTI
A
B
C
D
D
E
F
Uusi kulkuyhteys katsomoon
Uudet poistumistiet
Olemassa olevien tilojen korjausaste 120
Uudet tilat
Toimistotilat
Yleisöpalvelutilat
VIP-/ monitoimitilat
VIP-katsomo
Ravintola-, keittiö- ja myyntitilat
Urheilijoiden tilat
Median tilat
Tekniset ja varastotilat
Urheilumuseon tilat
Viranomaisjohtokeskus
0 M 10 M 20 M 30 M 40

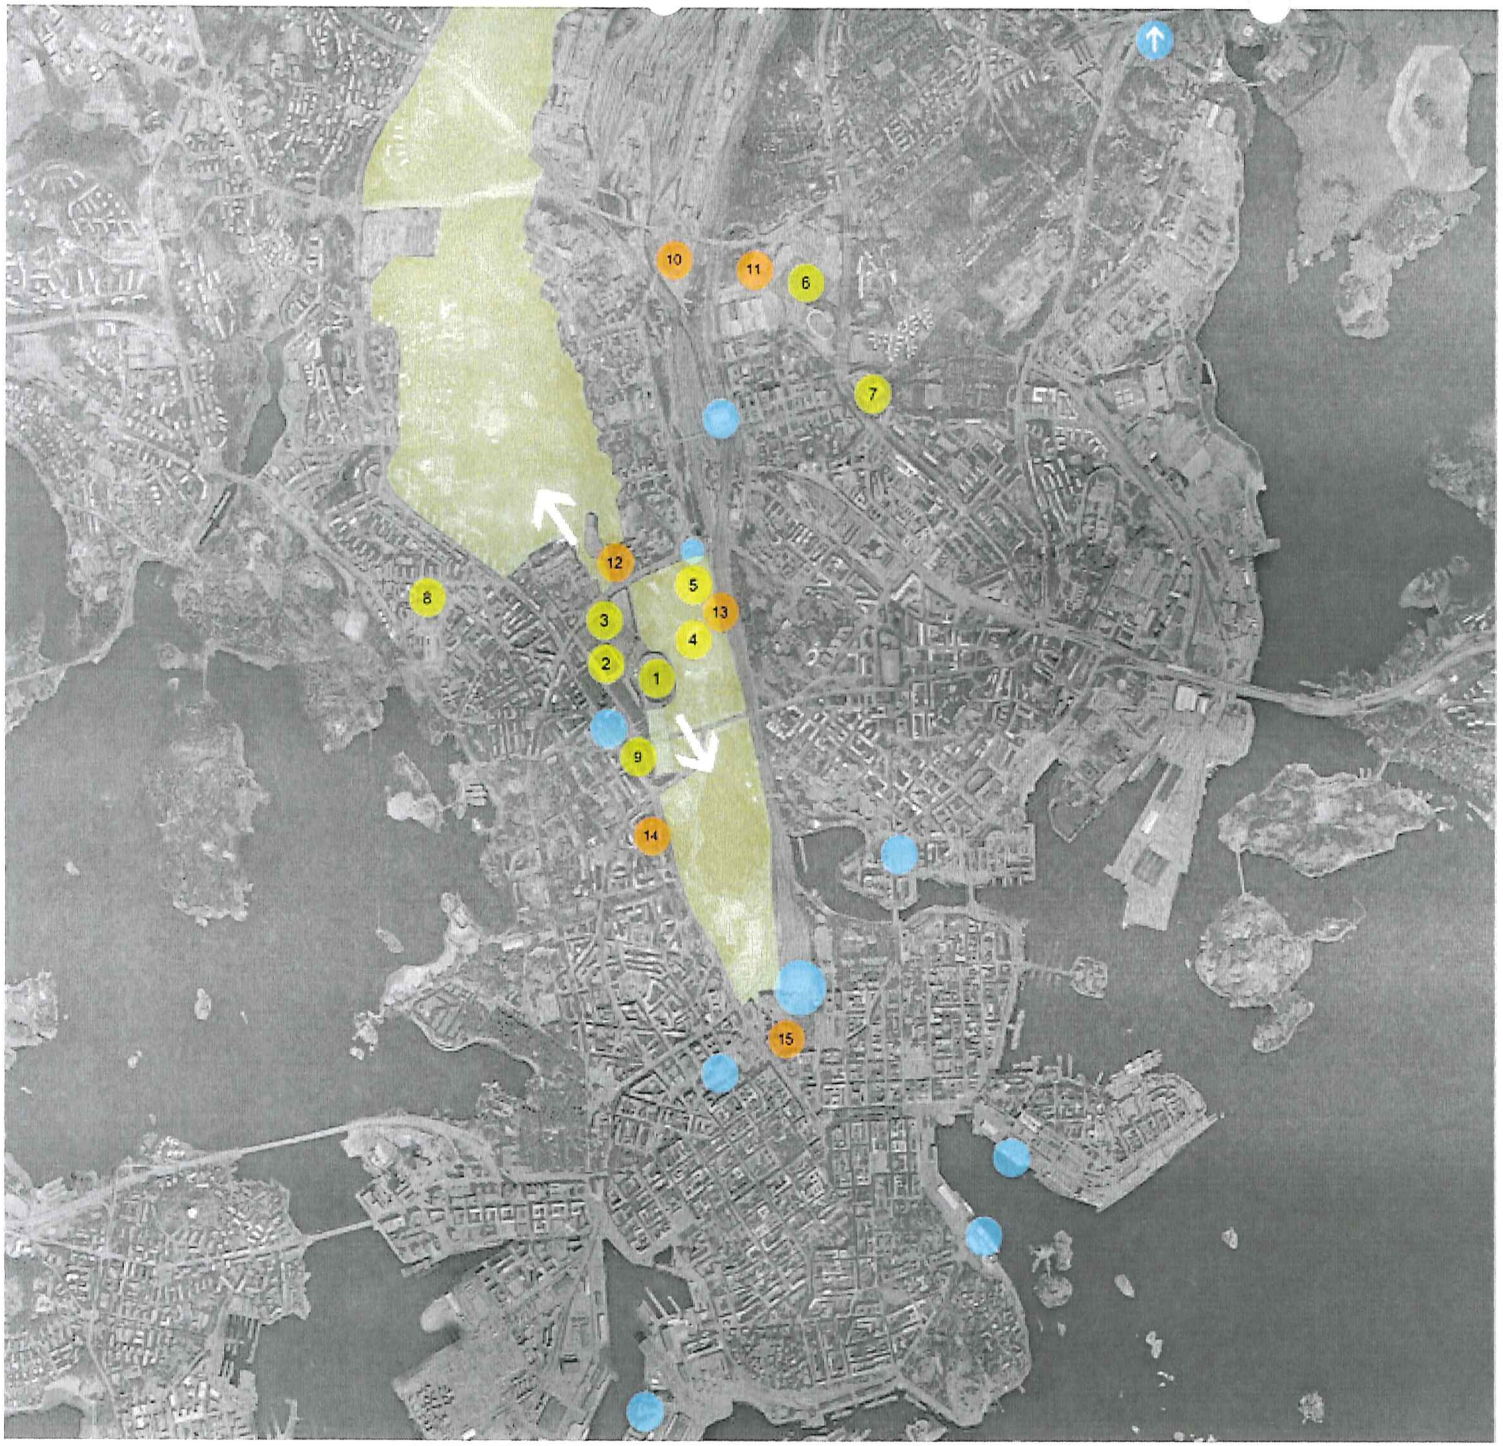

URHEILU

1. Olympiastadion
2. Sonera Stdion
3. Helsingin Jäähalli
4. Uimastadion
5. Eläintarhan urheilukenttä
6. Mäkelänrinteen uintikeskus
7. Käpylän Urheilupuisto
8. Biomedicum
9. Kisahalli

PYSÄKÖINTI

10. Hartwall Areena
11. Messukeskus
12. Laakso
13. Eläintarhan kenttä
14. Töölön pysäköintilaitos
15. Eliel

JOUKKOLIIKENNE

ARKKITEHTITOIMISTO K2S OY

OPASTINTYYPIT JA SIJOITTELU

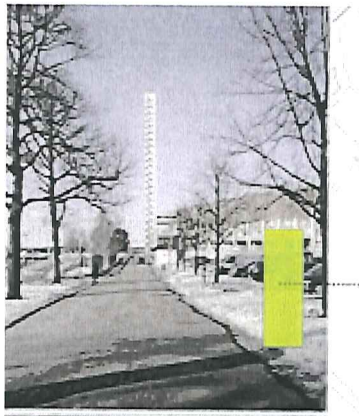

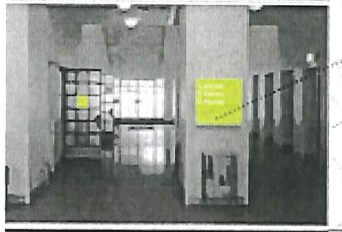

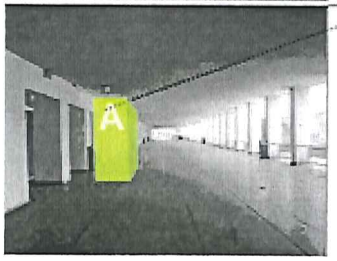

pääväylä-opaste

katsomo-opasteet

kaari-opasteet

sisätilojen opastus

sivulohkojen opasteet (tapauskohtaisesti)

PÄÄVÄYLÄ-OPASTE
Saapuminen Olympiastadionille, osoittaa porttien sijainnit

ILMAPALLO-OPASTEET
Merkitsee portit näkyvästi, muodostaa päämerkit porteille

KATSOMO-OPASTEET
Ohjaa katsomolohkoille, lisäksi täydentävät tekstit (WC, palvelut, ensiapu, muut lohkot)

KAARI-OPASTEET
WC, palvelut, ensiapu, muut katsomolohkot (vaalea vihreä: uuden rakenteen rappaus, tumma vihreä: alkuperäisen osan rappaus)

SIVULOHKOJEN OPASTEET
Ohjaa katsomolohkoille, lisäksi täydentävät tekstit (WC, palvelut, ensiapu, muut lohkot)
Sovellukset vaihtelevat tapauskohtaisesti: maalaus, seinäkiinnitys, siirrettävä rakenne.

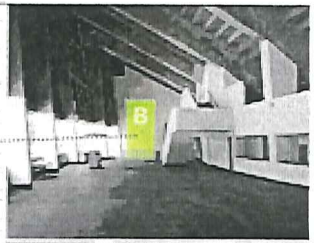

sivulohkojen opasteet (tapauskohtaisesti)

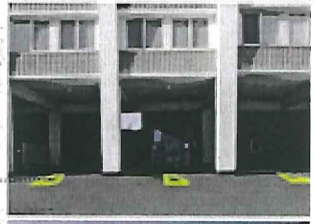

pihan perustason maalaus

ilmapallo-opasteet

PIHATILAT
Opastus tarvittaessa perustasoon maalamalla

SISÄTILAT
Opastus urheilu-, toimisto- ja muissa sisätiloissa stadionin opastinjärjestelmän graafisen ilmeen mukaisesti