



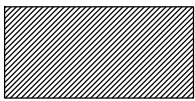

RAKENNUSKIELTOKARTTA

1:4000

HELSINKI
54.KAUPUNGINOSA VUOSAARI,
KORTTELI 54200 TONTTI 1

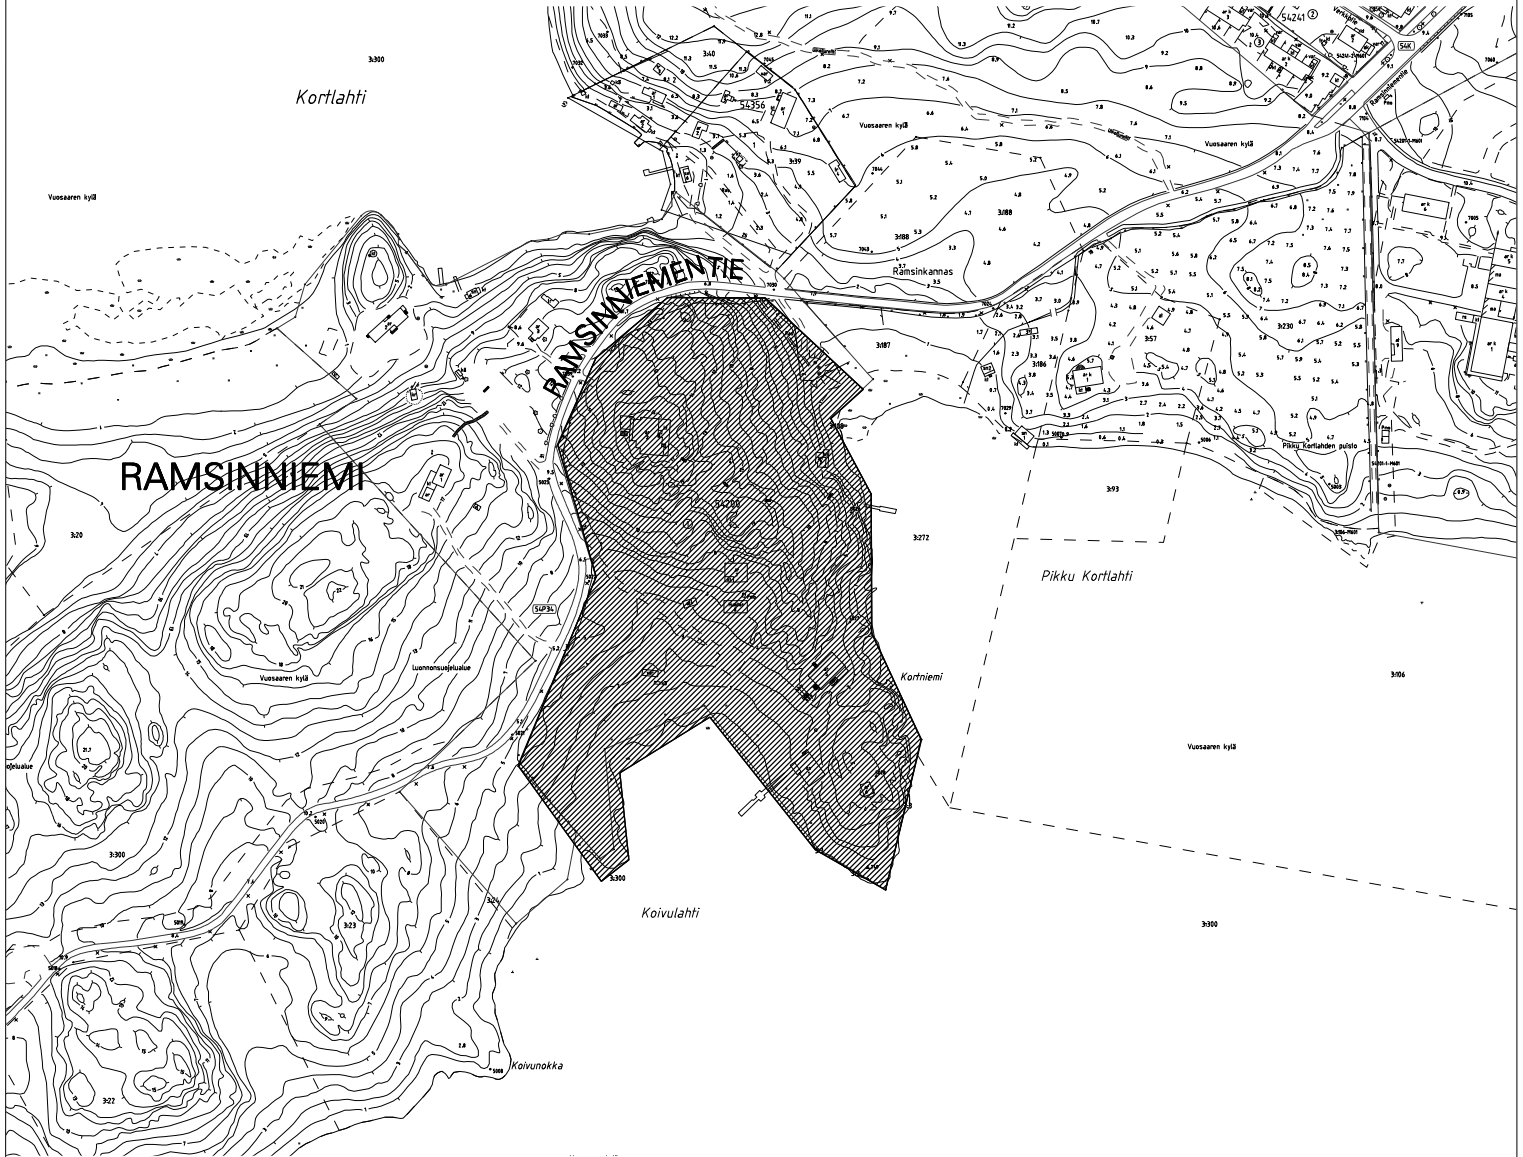

Alue, joka on rakennuskiellossa maankäyttö- ja rakennuslain 53 §:n 1 momentin perusteella, ja jolle esitetään rakennuskiellon jatkamista saman lain 53 §:n 2 momentin perusteella.

HELSINGIN KAUPUNKISUUNNITTELUVIRASTO ASEMAKAAVAOSASTO

RAKENNUSKIELTO

MAANKÄYTTÖ- JA RAKENNUSLAIN 53 §

PÄIVÄYS

23.10.2012

PIIRUSTUS

12157

KSLK

LAATINUT

LEENA MAKKONEN

KHS

PIIRTÄNYT

MERIT TUOMI

RAKENNUSKIELTO PÄÄTTY

ASEMAKAAVAPÄÄLLIKKÖ

OLAVI VELTHEIM