


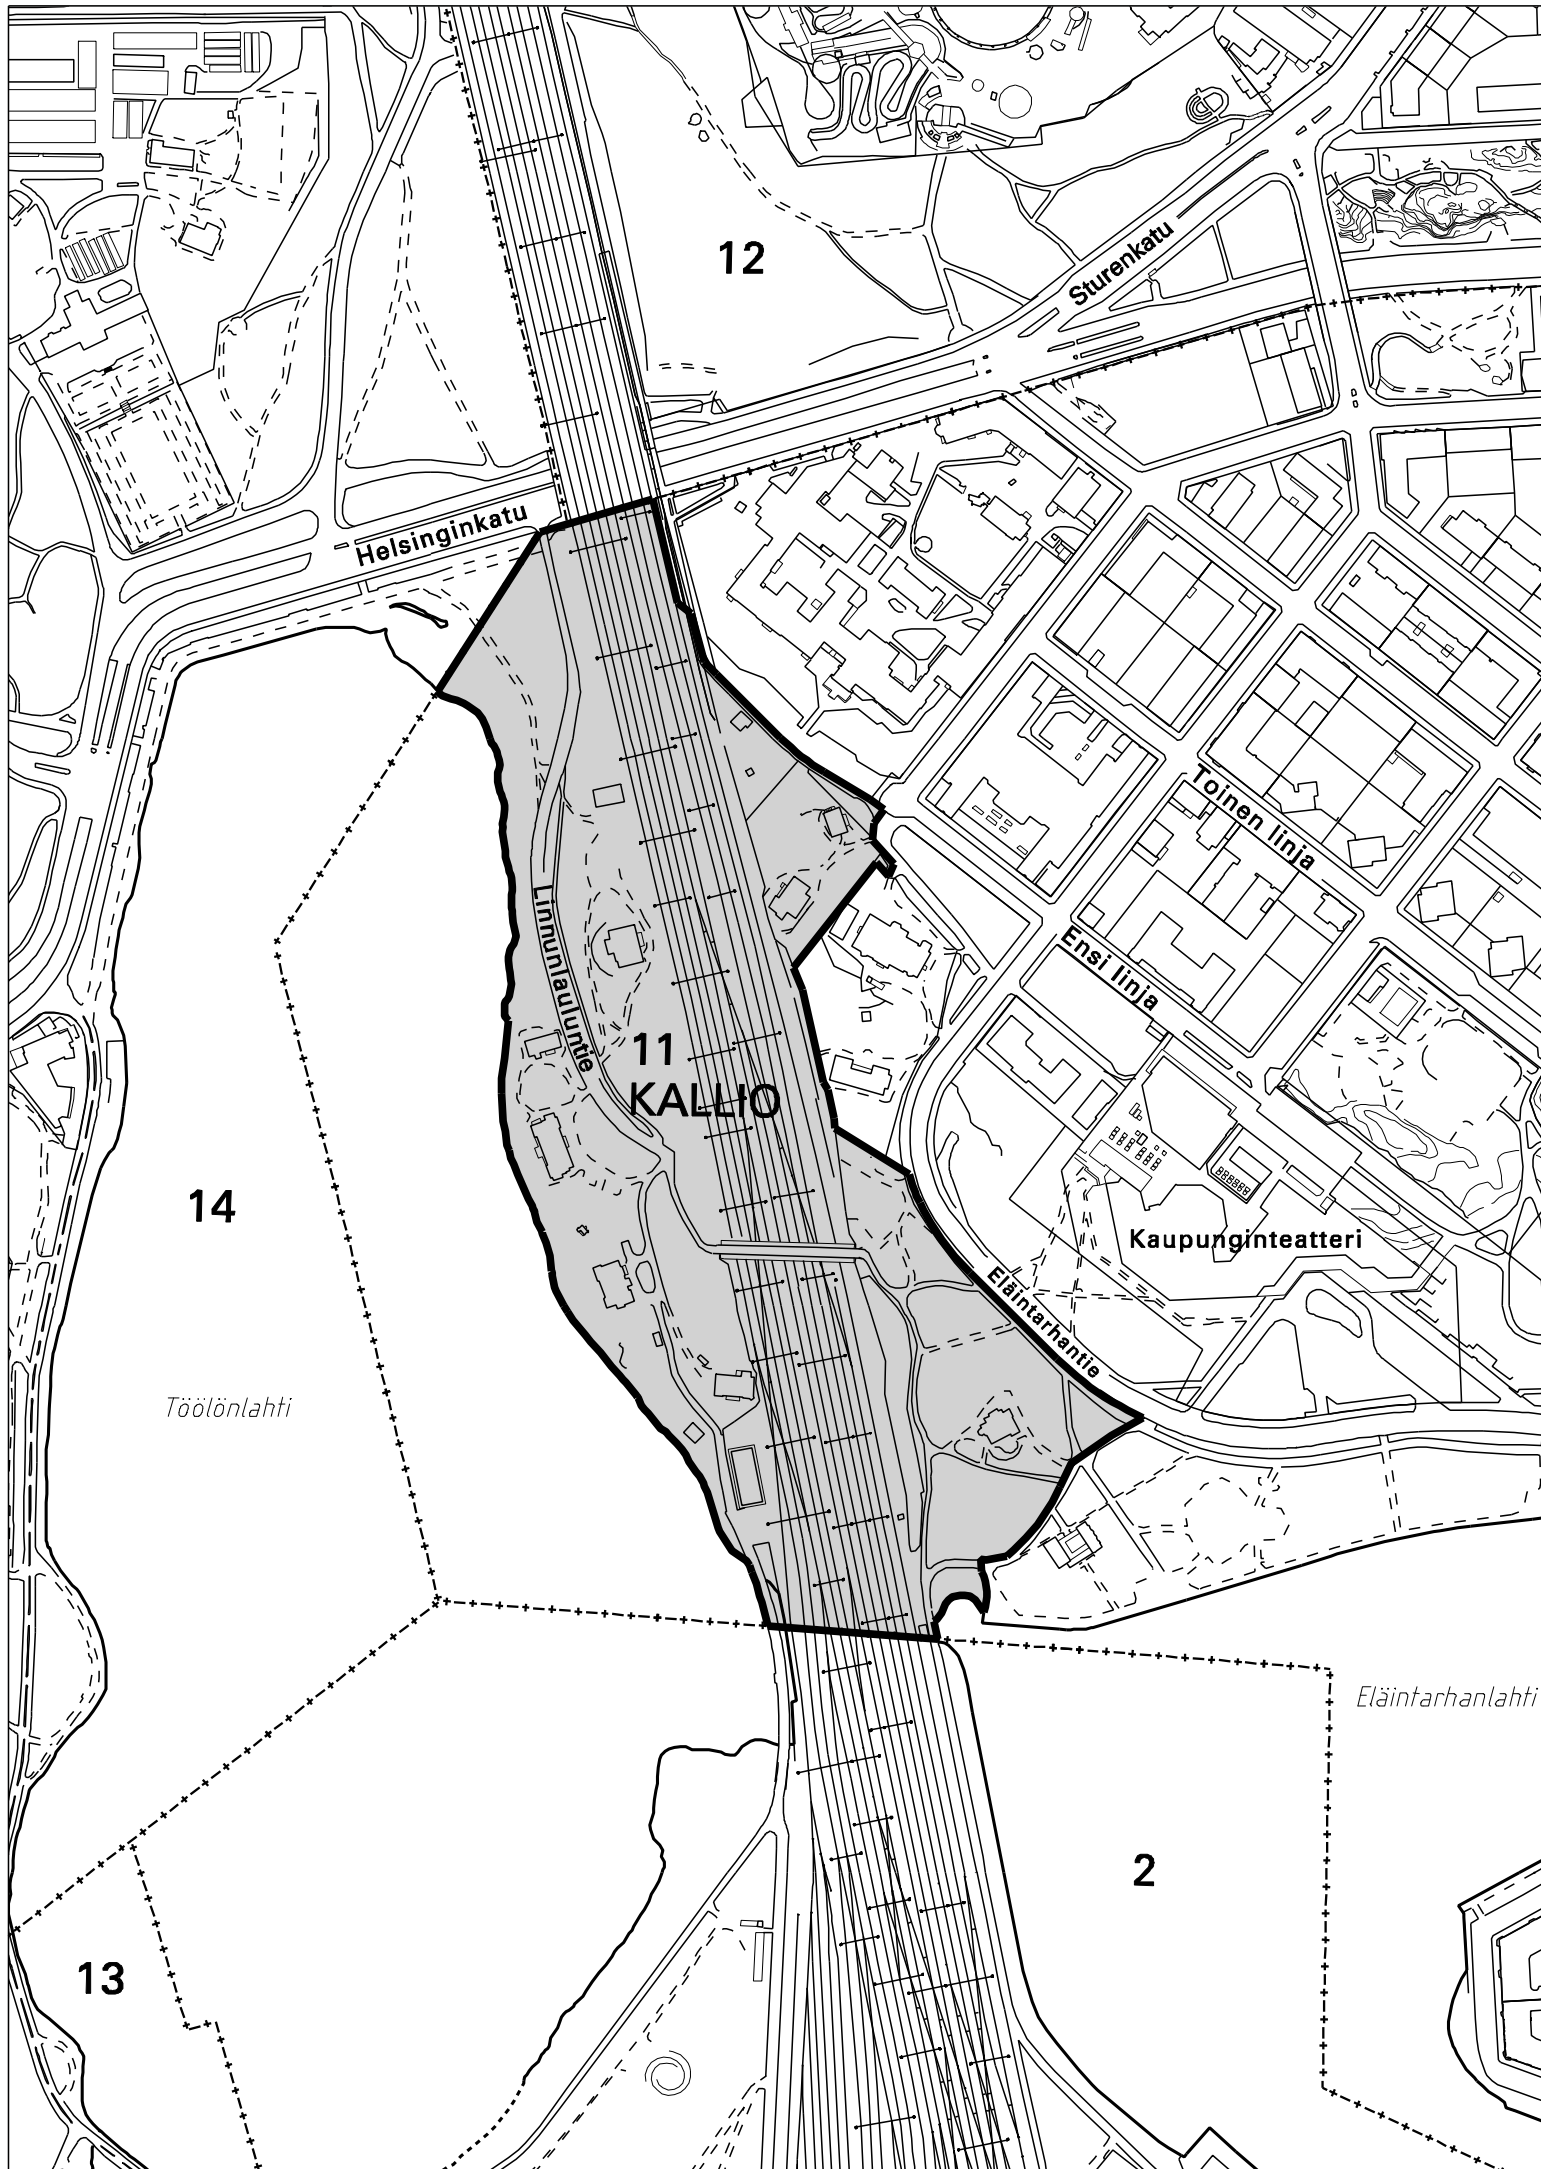

RAKENNUSKIELTOKARTTA

1:4000

11. KAUPUNGINOSA, KALLIO
(LINNUNLAULU)



ALUE, JOKA ON RAKENNUSKIELLOSSA MAANKÄYTTÖ- JA RAKENNUSLAIN 53 §:N
1 MOMENTIN MUKAAN JA JOLLE ESITETÄÄN RAKENNUSKIELLON JATKAMISTA
SAMAN PYKÄLÄN 2 MOMENTIN PERUSTEELLA.

HELSINGIN KAUPUNKISUUNNITTELUVIRASTO ASEMAKAAVAOSASTO			
RAKENNUSKIELTO	MAANKÄYTTÖ- JA RAKENNUSLAIN 53 §		
PÄIVÄYS	23.10.2012	PIIRUSTUS	12152
KSLK		LAATINUT	ANNE KARPPINEN
KHS		PIIRTÄNYT	MARKETTA HAVERI
RAKENNUSKIELTO PÄÄTTY		ASEMAKAAVAPÄÄLLIKKÖ OLAVI VELTHEIM	