





Sijaintikartta LÄNSISATAMA JÄTKÄSAARI K20810 T1 ja T4, K20819 T2-4, K20820 T3-4

Mittakaava 1:15 000

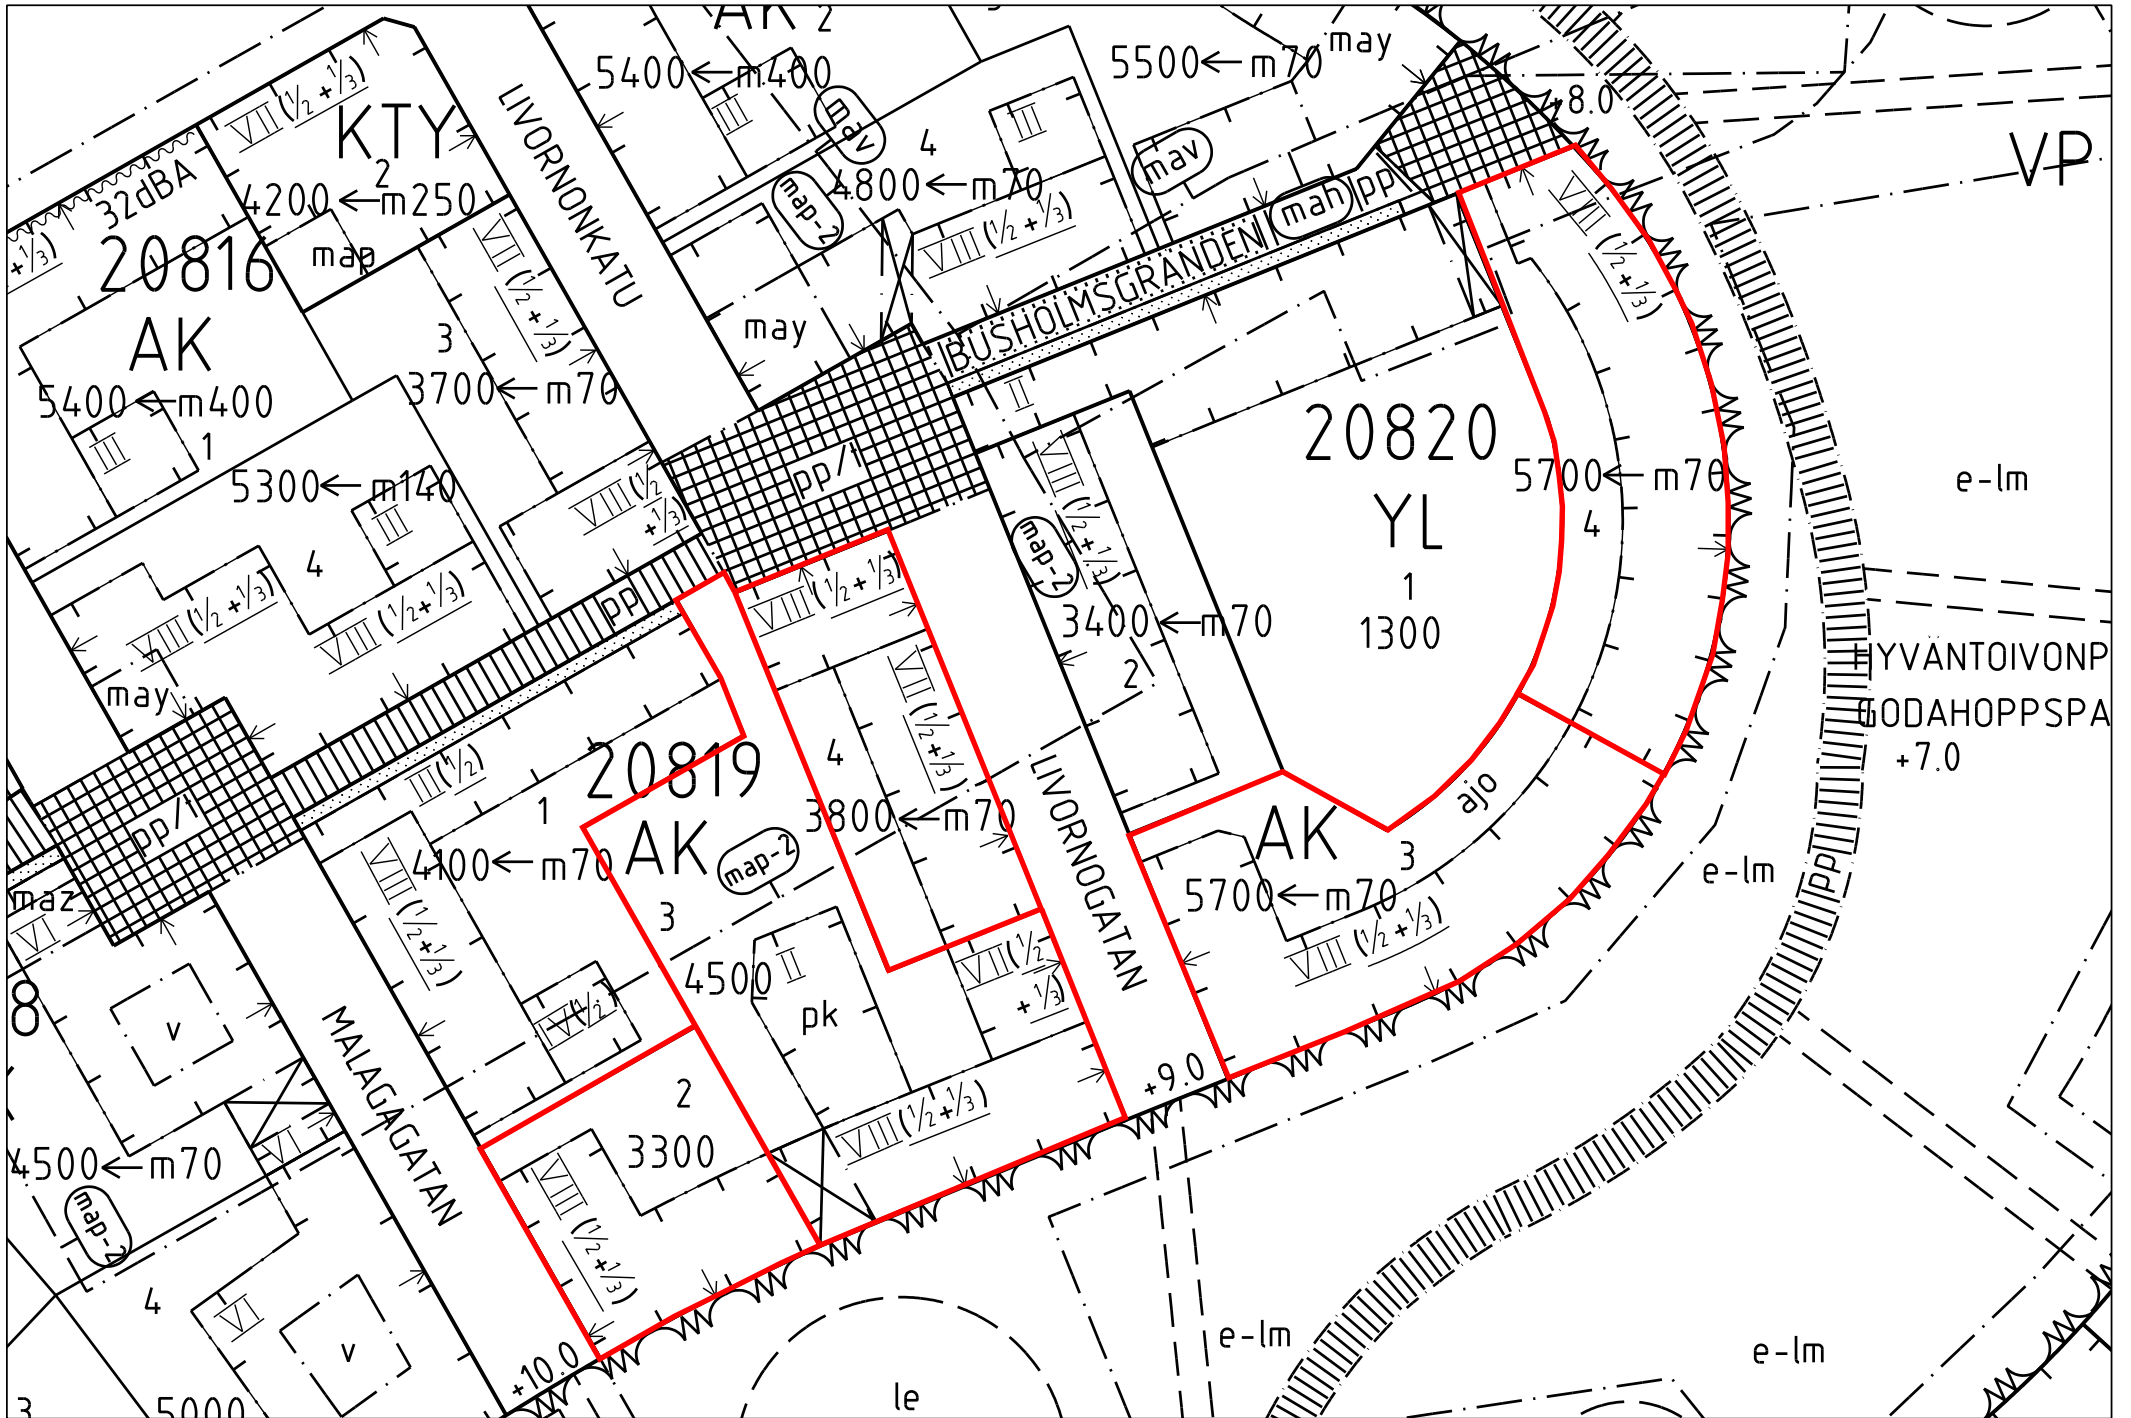

JÄTKÄSAARI Kortteli 20819 tontit 2-4 ja Kortteli 20820 tontit 3 ja 4

Mittakaava 1:1000

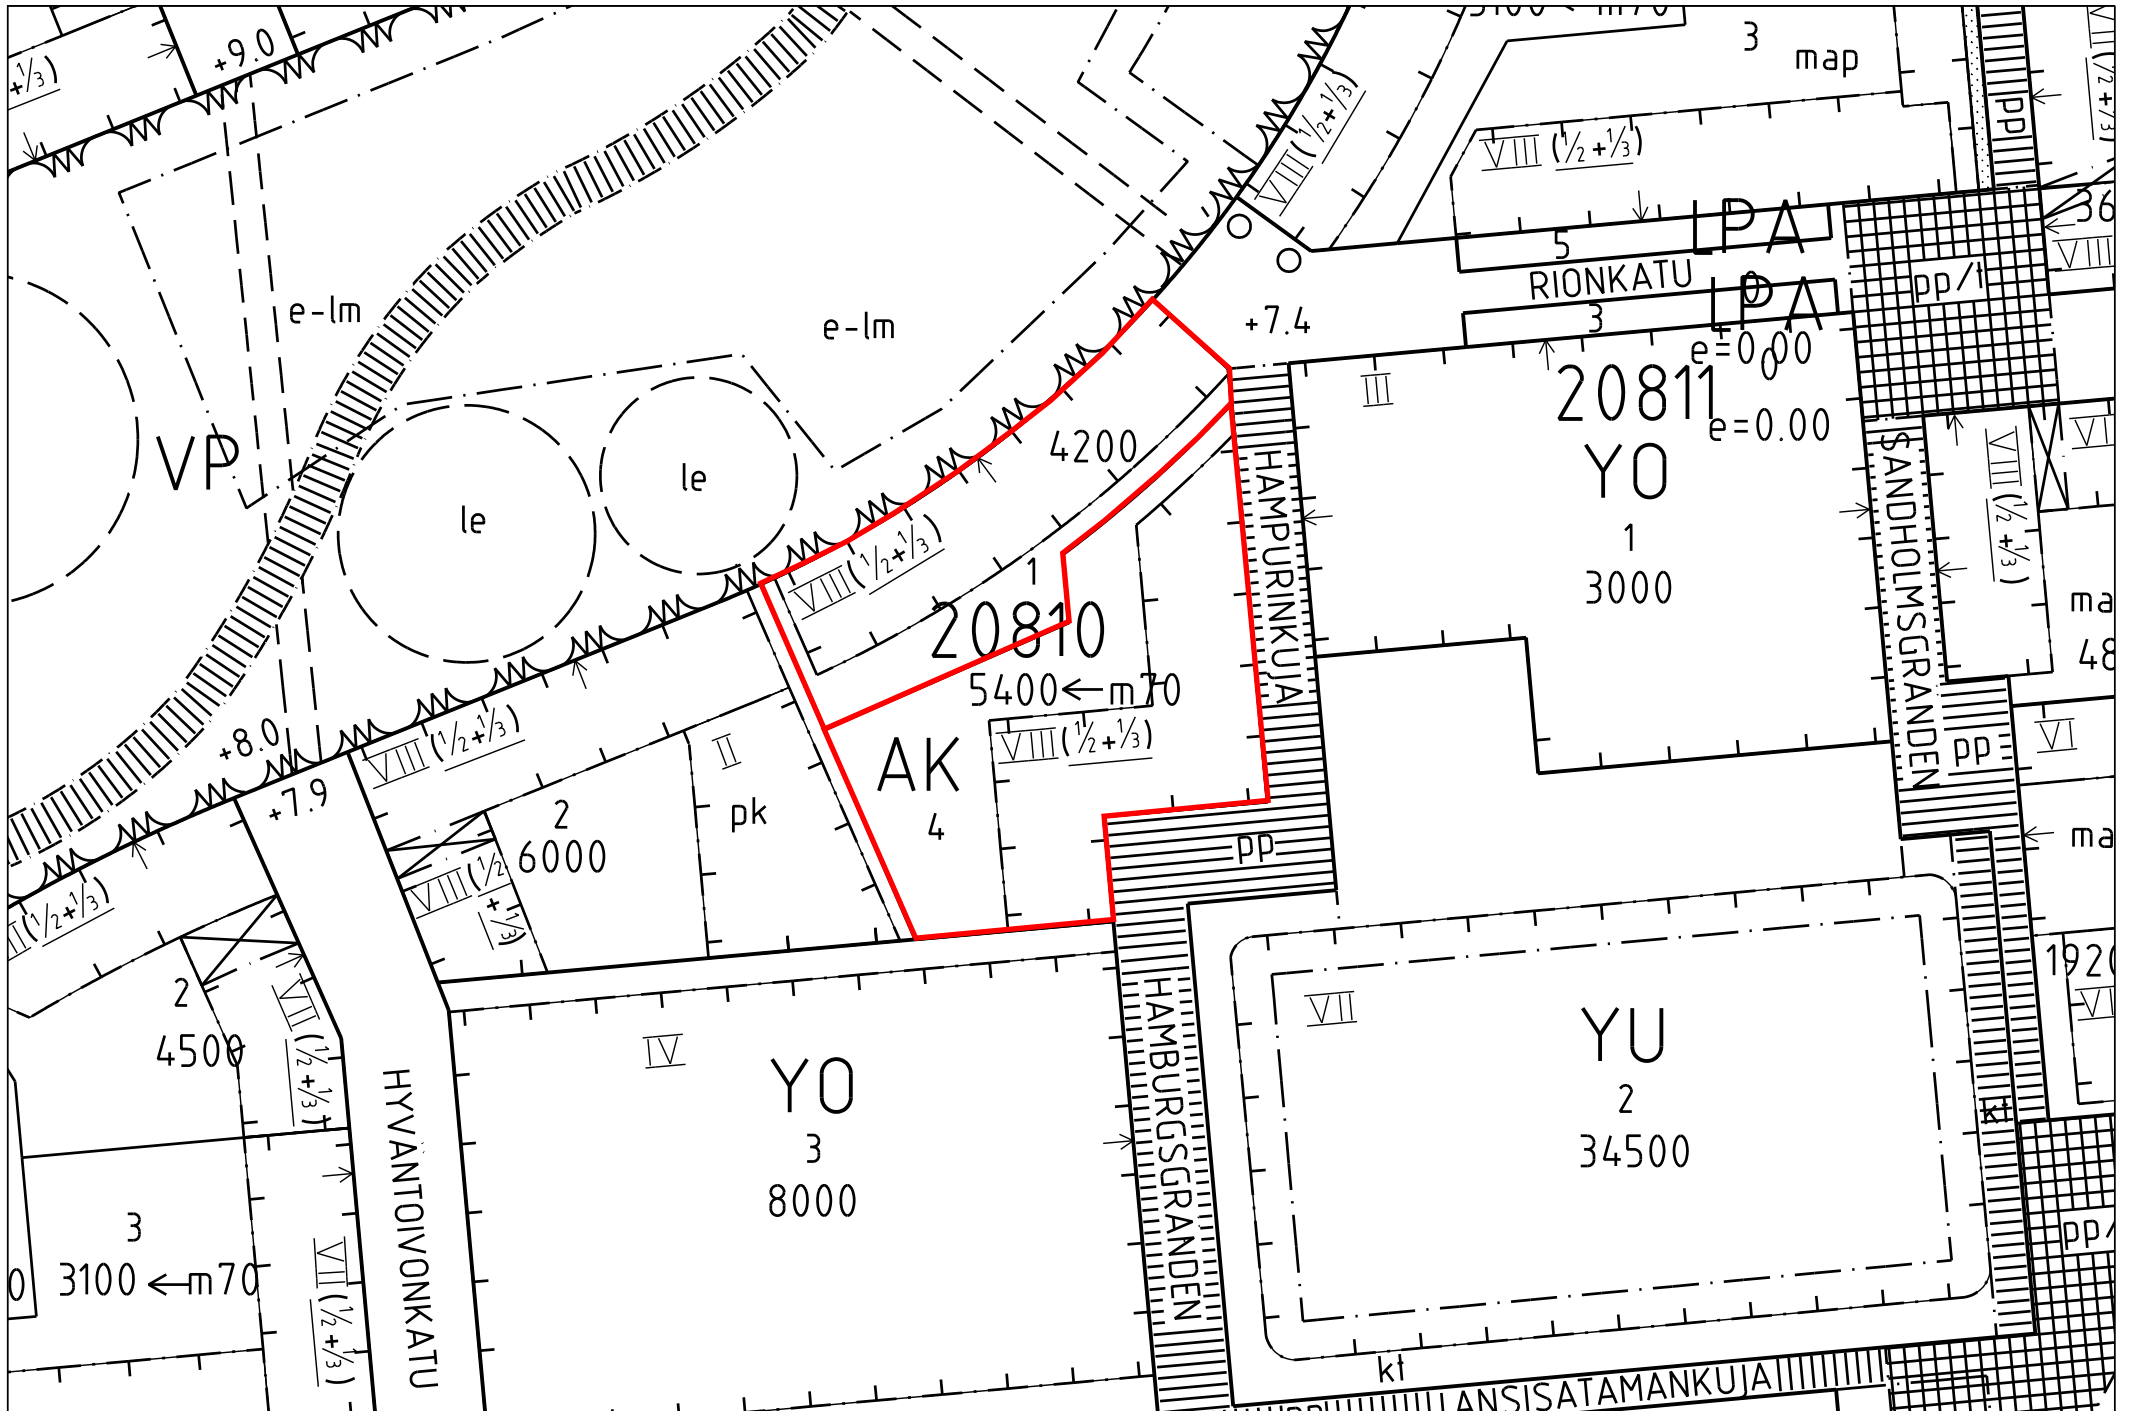


JÄTKÄSAARI Kortteli 20810 tontit 1 ja 4 Mittakaava 1:1000




Sijaintikartta KAARELA Luutnantinpolun alue ja Kuninkaantammi

Mittakaava 1:15 000

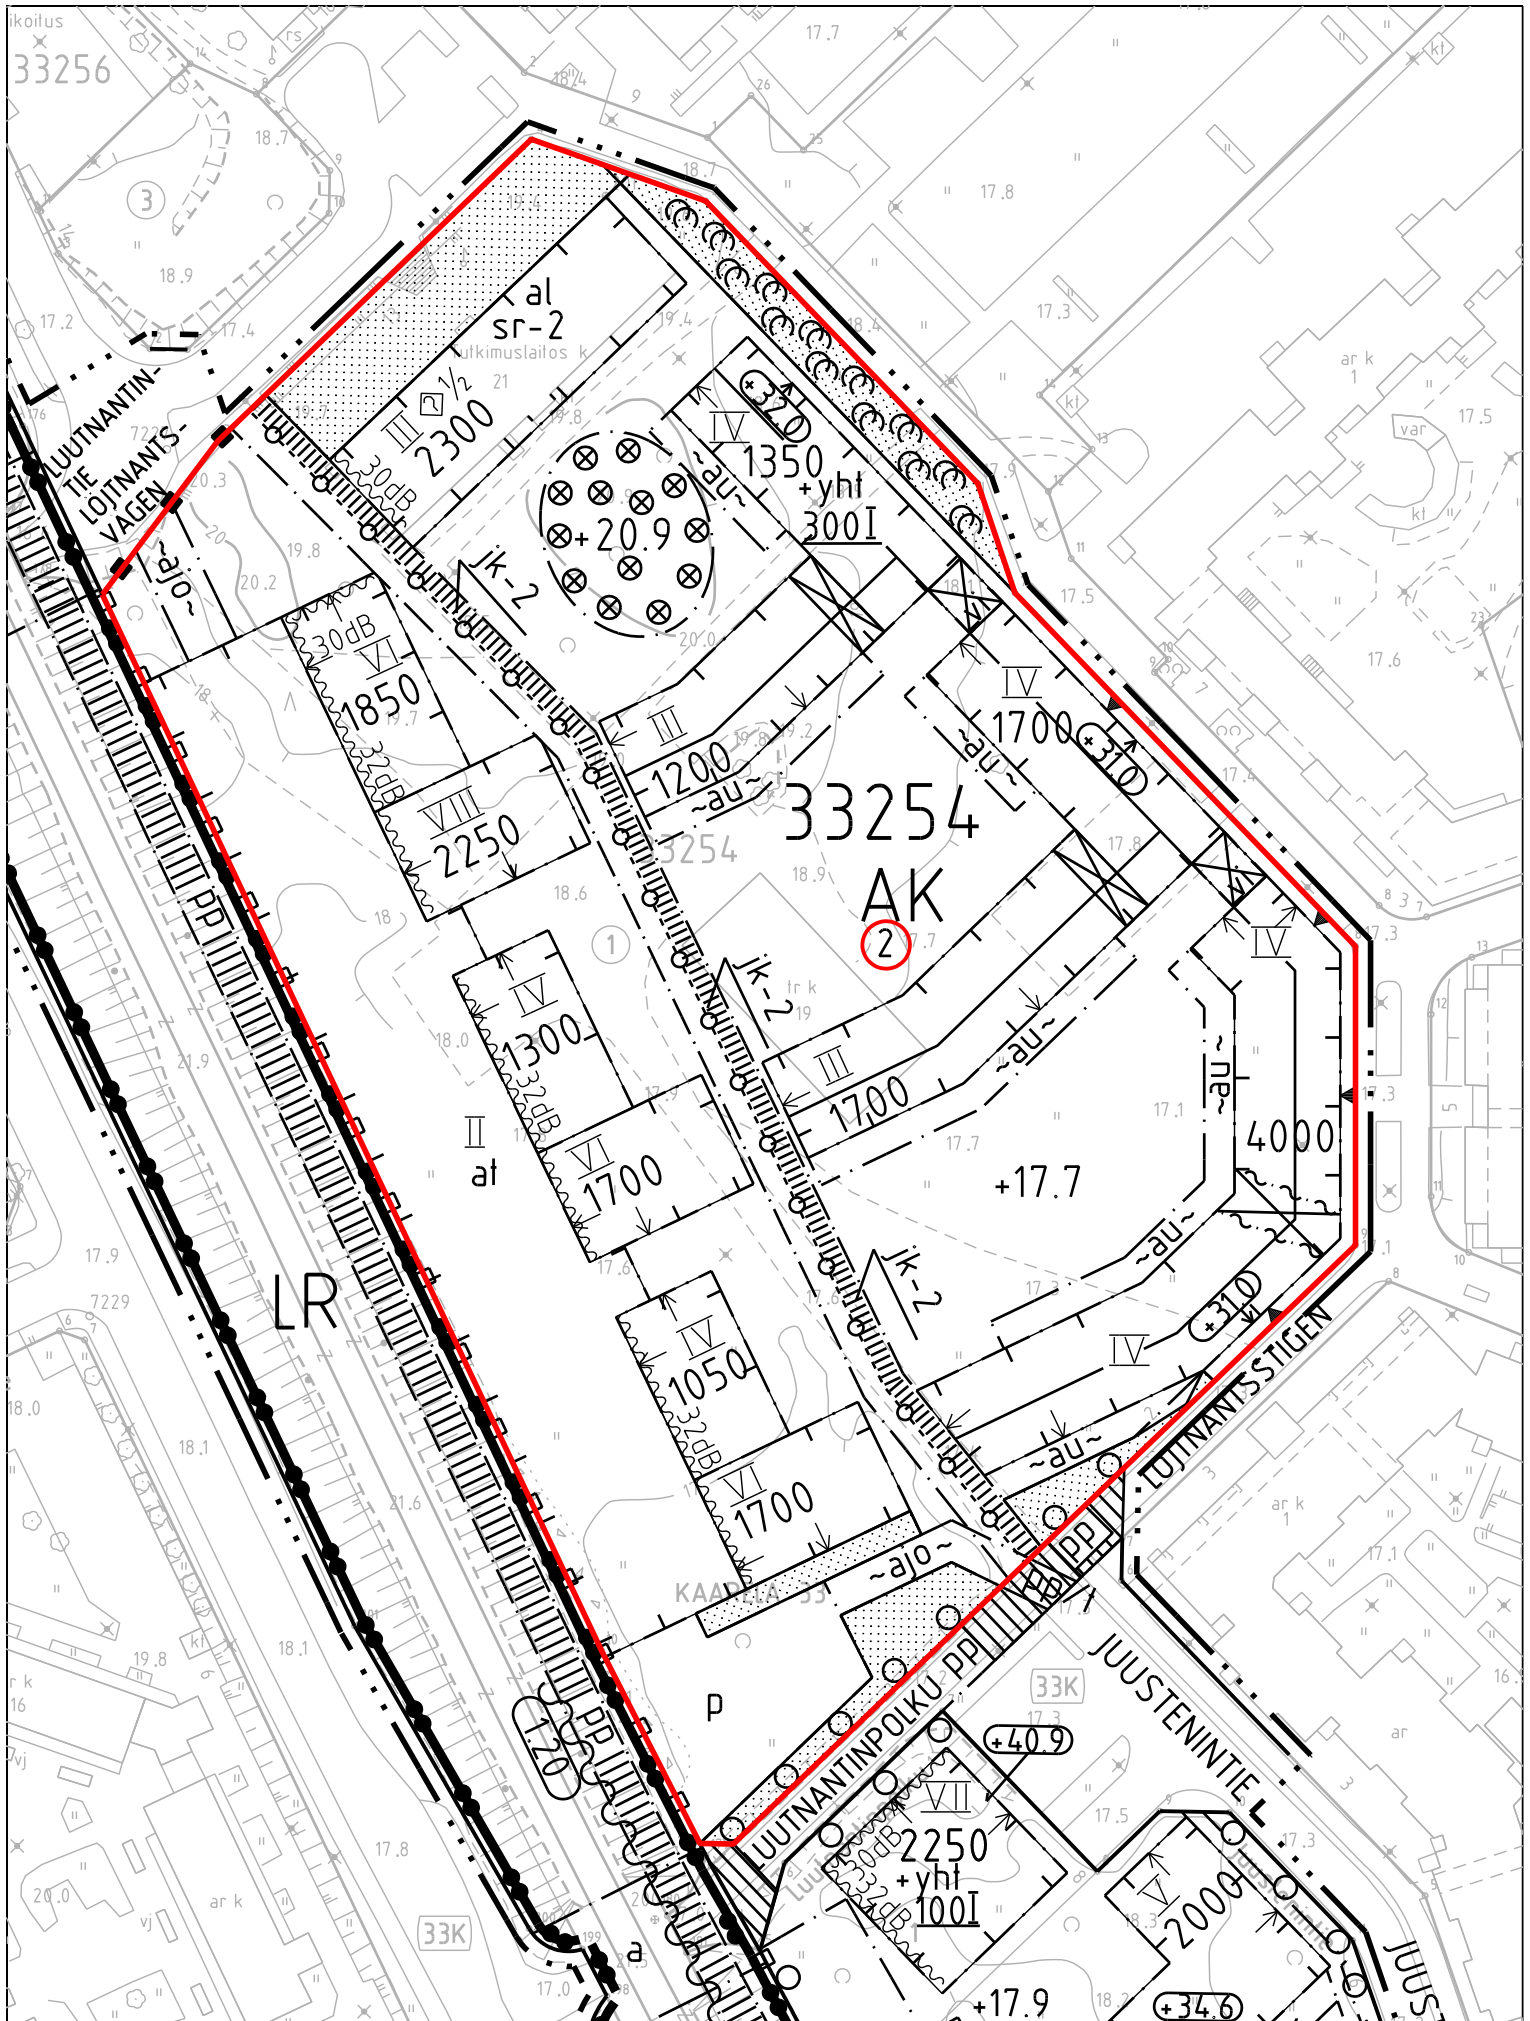

KAARELA Luutnantinpolan alue Kortteli 33254 tontti 2 (kaavaehdotus)

Mittakaava 1:1000

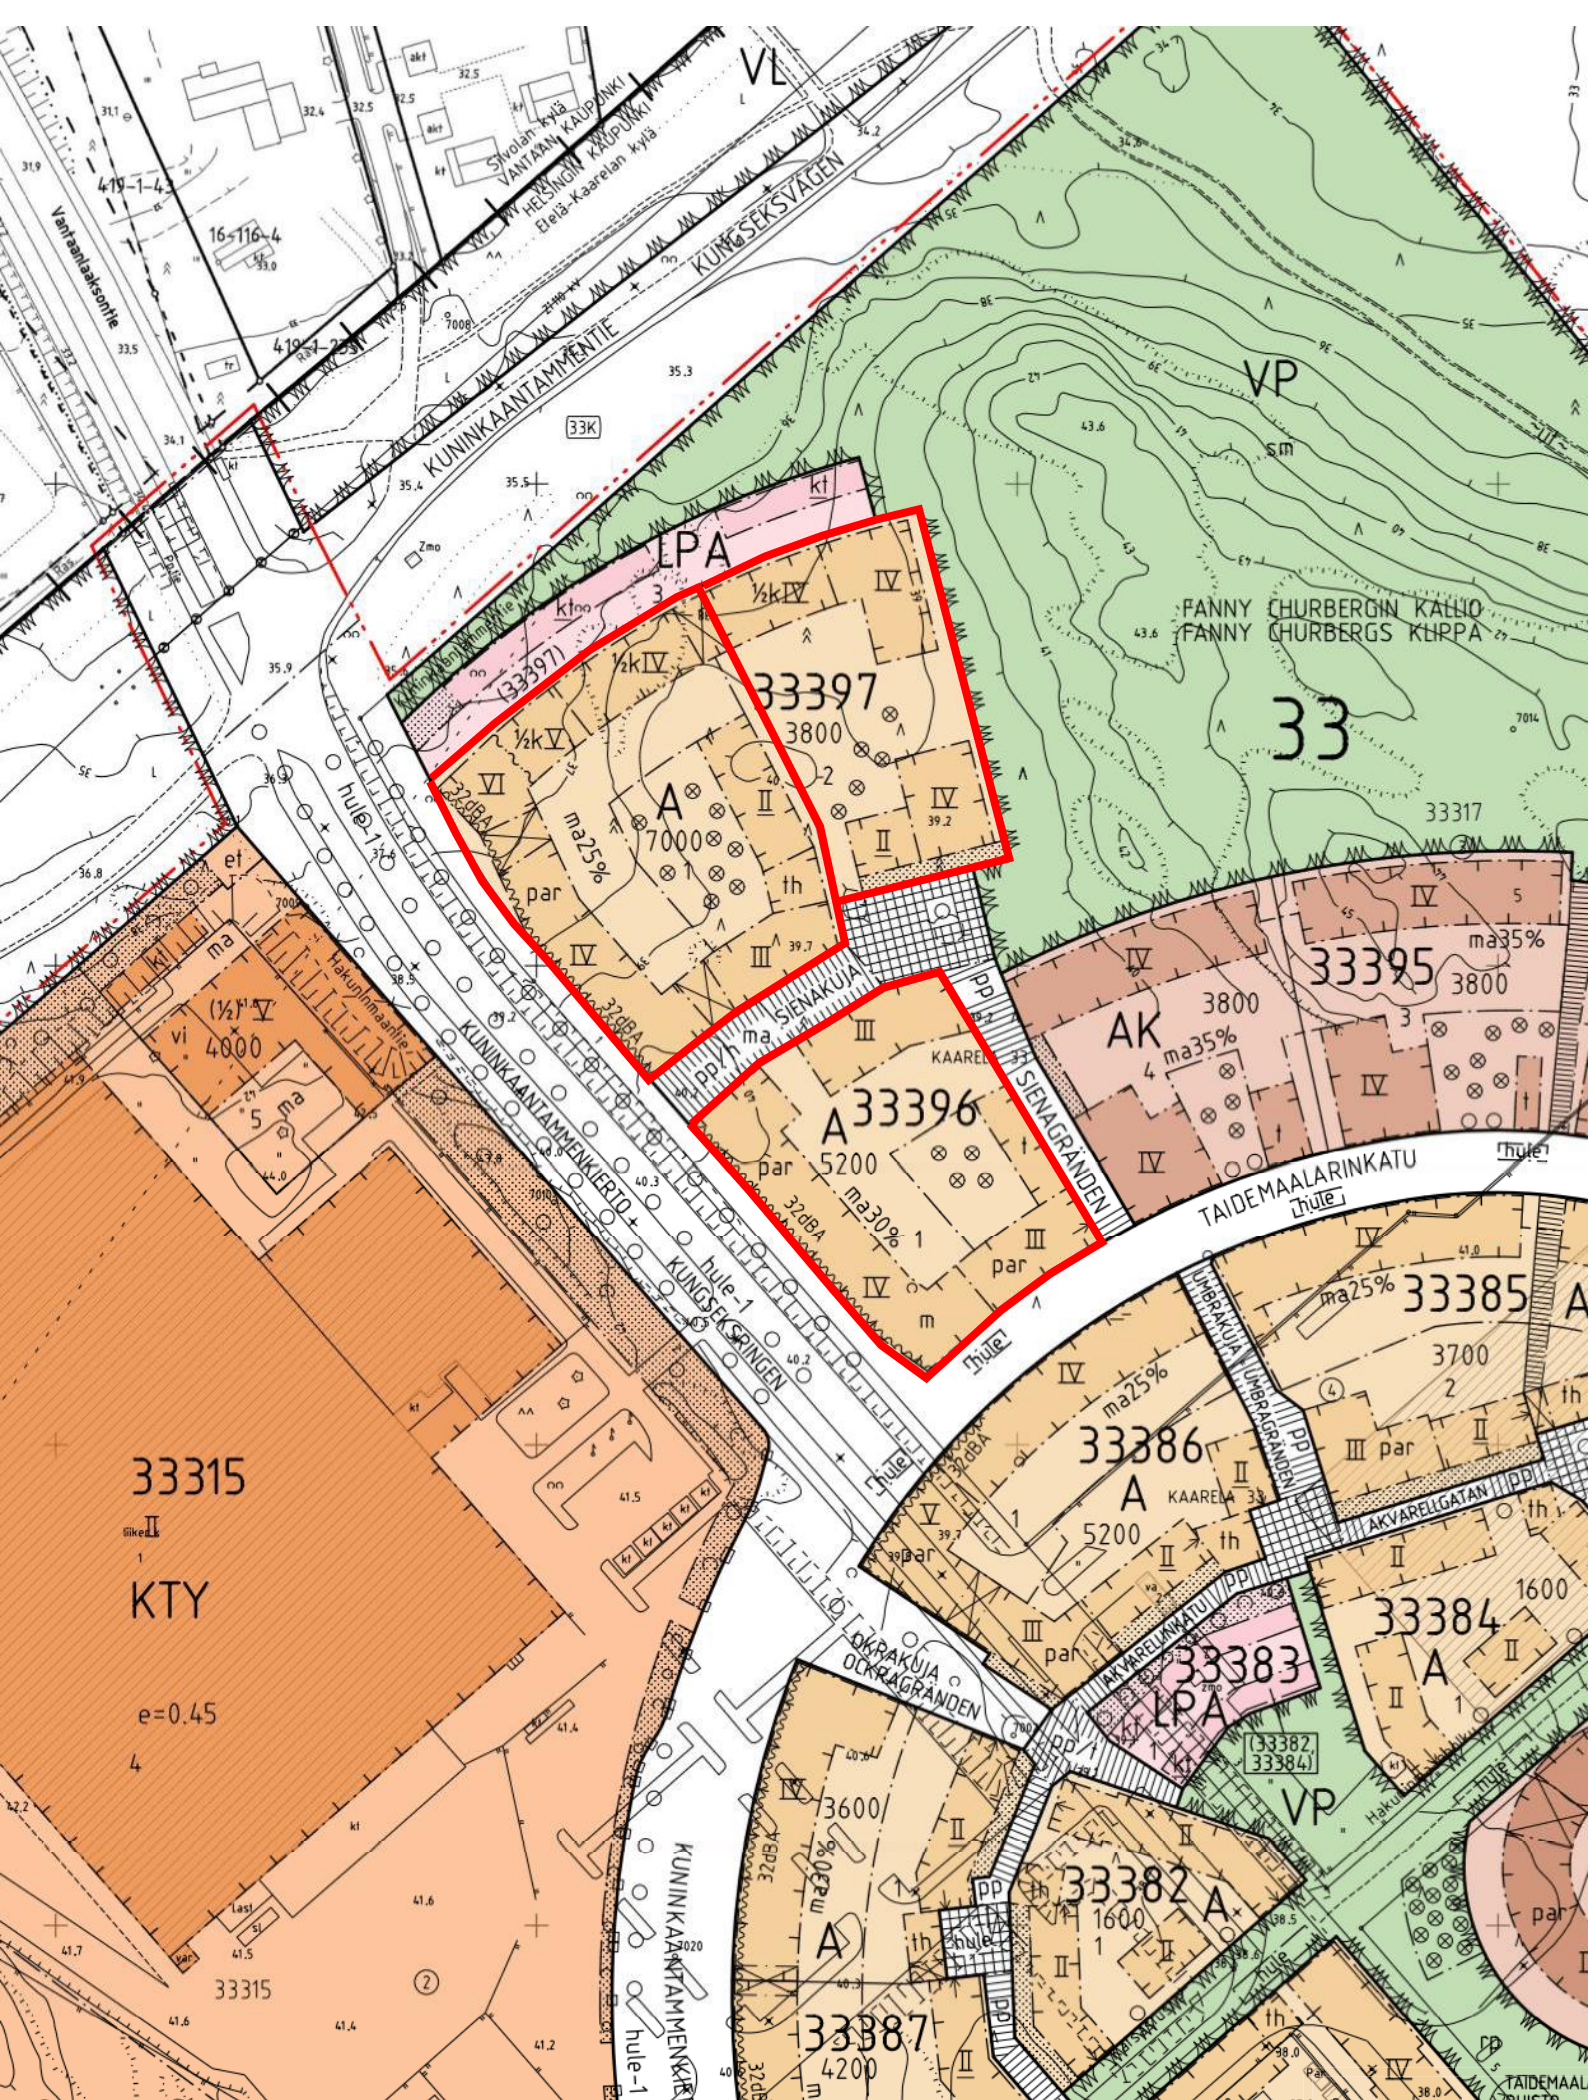


KAARELA KUNINGAANTAMMI ote asemakaavaehdotuksesta 12150 päivätty 11.9.2012, muodostuva Kortteli 33396 tontti1 ja muodostuva Kortteli 33397 tontit 1 ja 2 ei mittakaavassa



Sijaintikartta JAKOMÄKI Kortteli 41209 tontti 17

Mittakaava 1:15 000

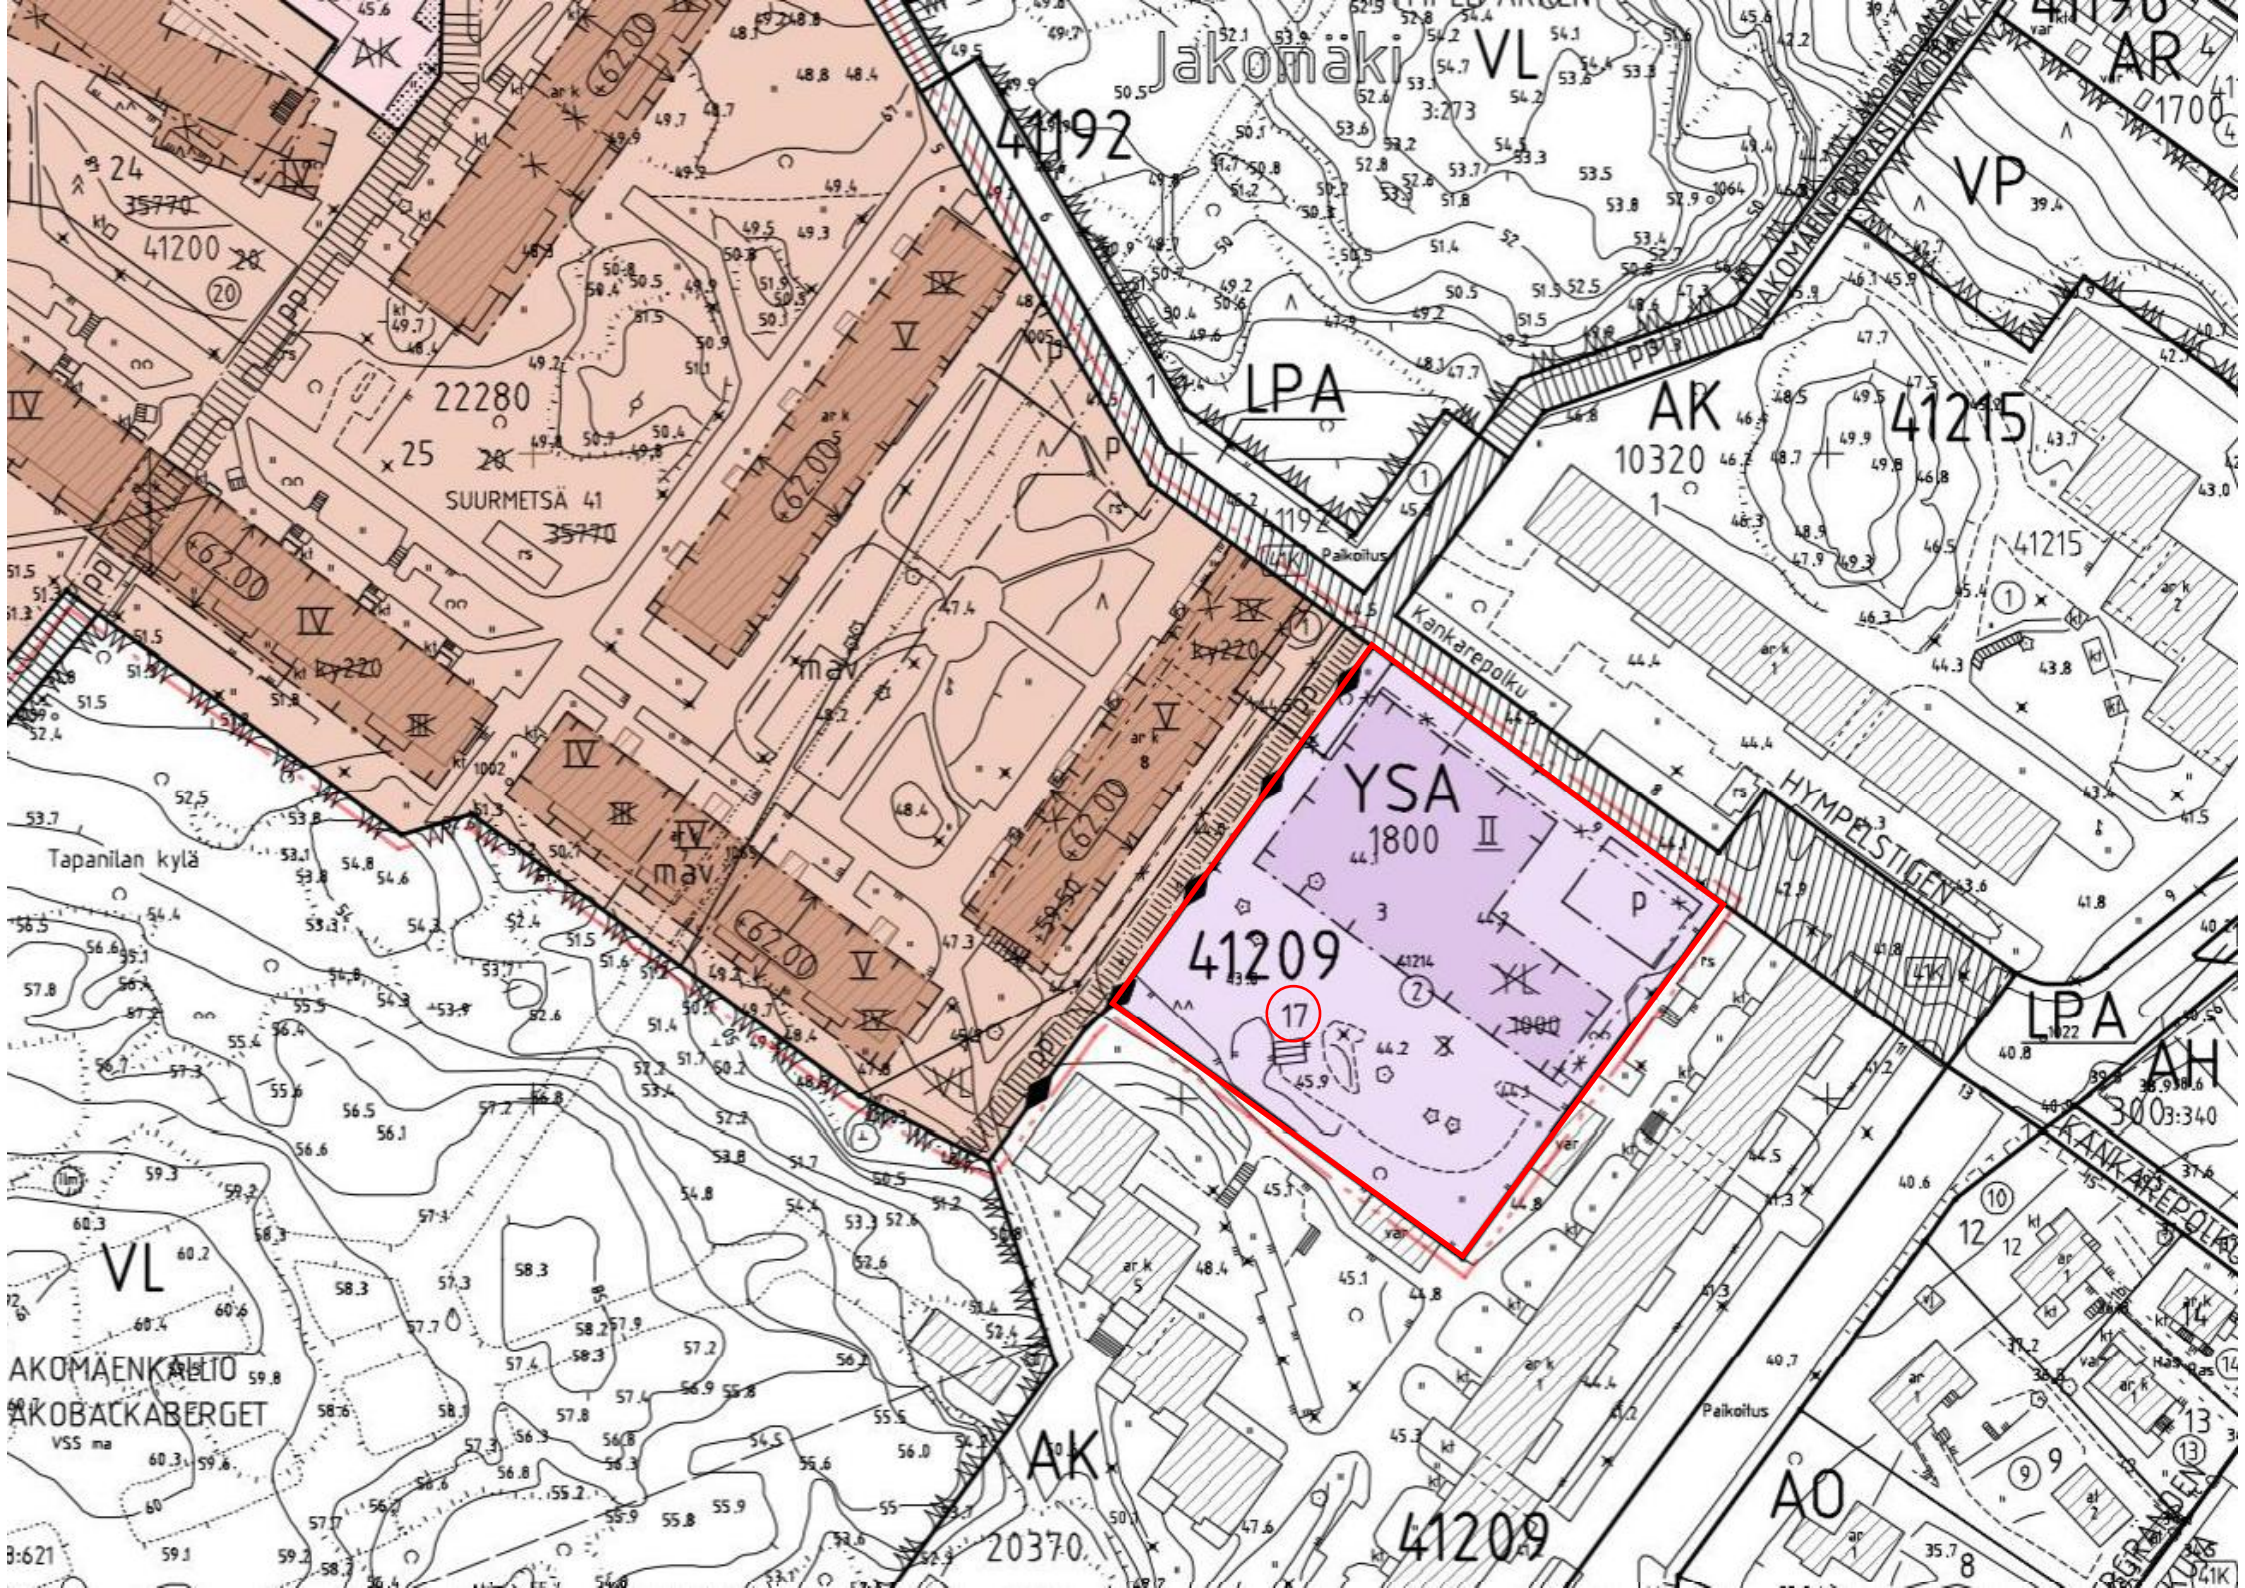

Jakobäki VL

41192

LPA

AK

VP

22280

41215

SUURMETSÄ 41
35770

10320

41215

YSA

41209

HYMPÄSTIGEN

Tapanilan kylä

LPA

AH

VL

AKOMAENKÄLTO
AKOBACKABERGET


AK

AO


20370

41209

17

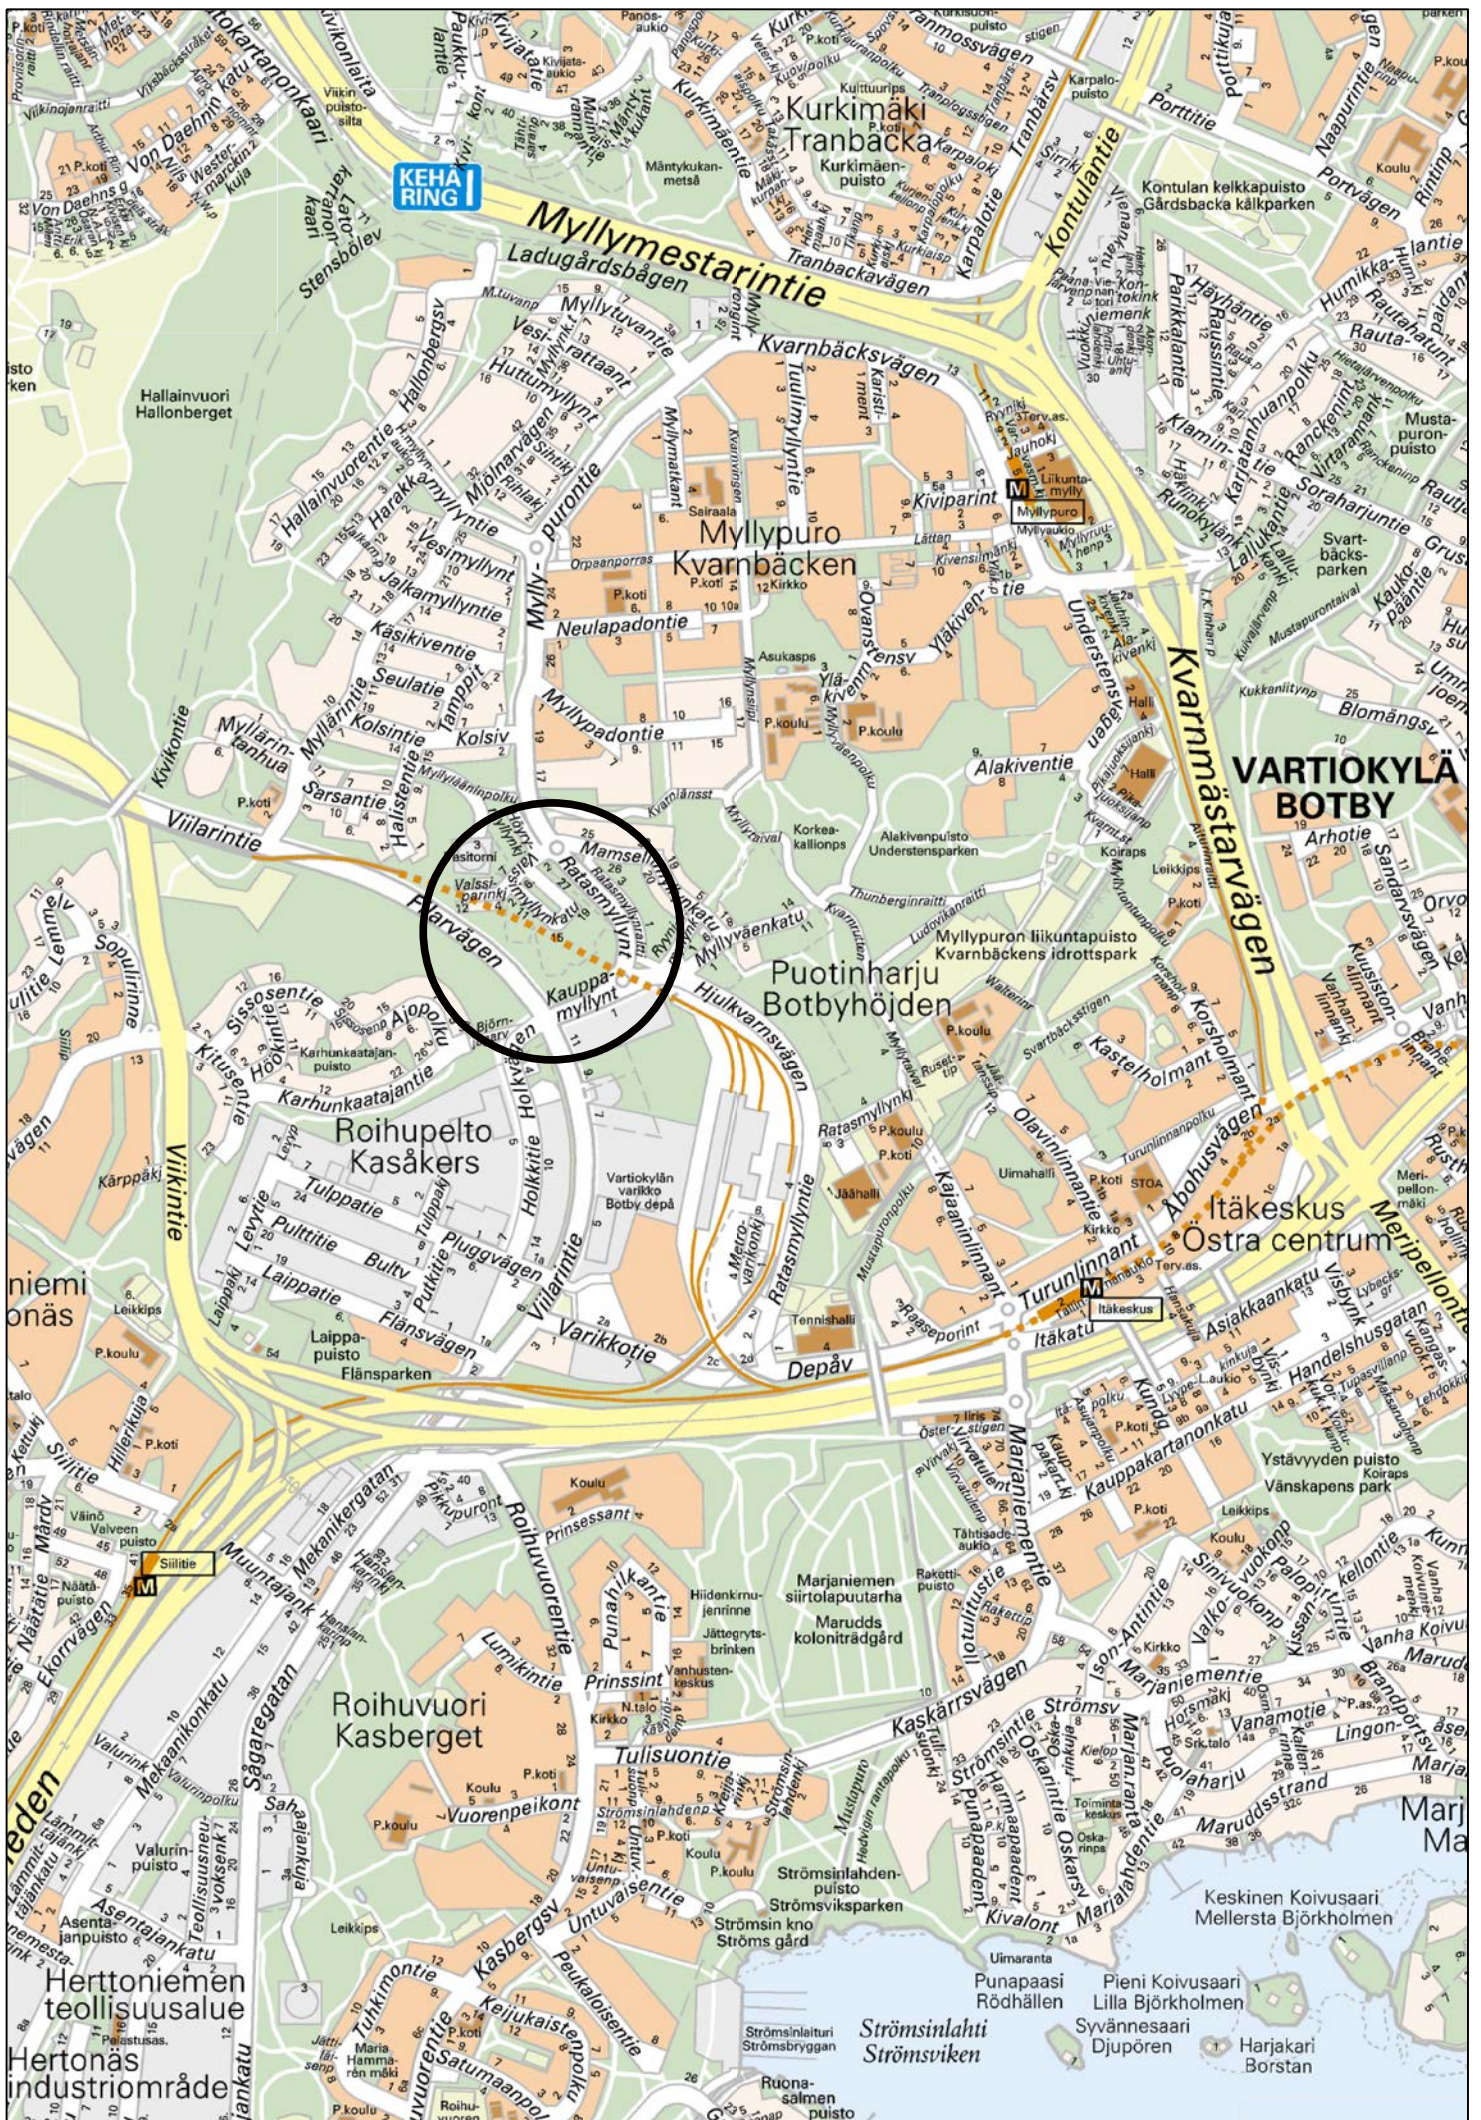


Sijaintikartta MYLLYPURO kortteli 45570 ja 45572

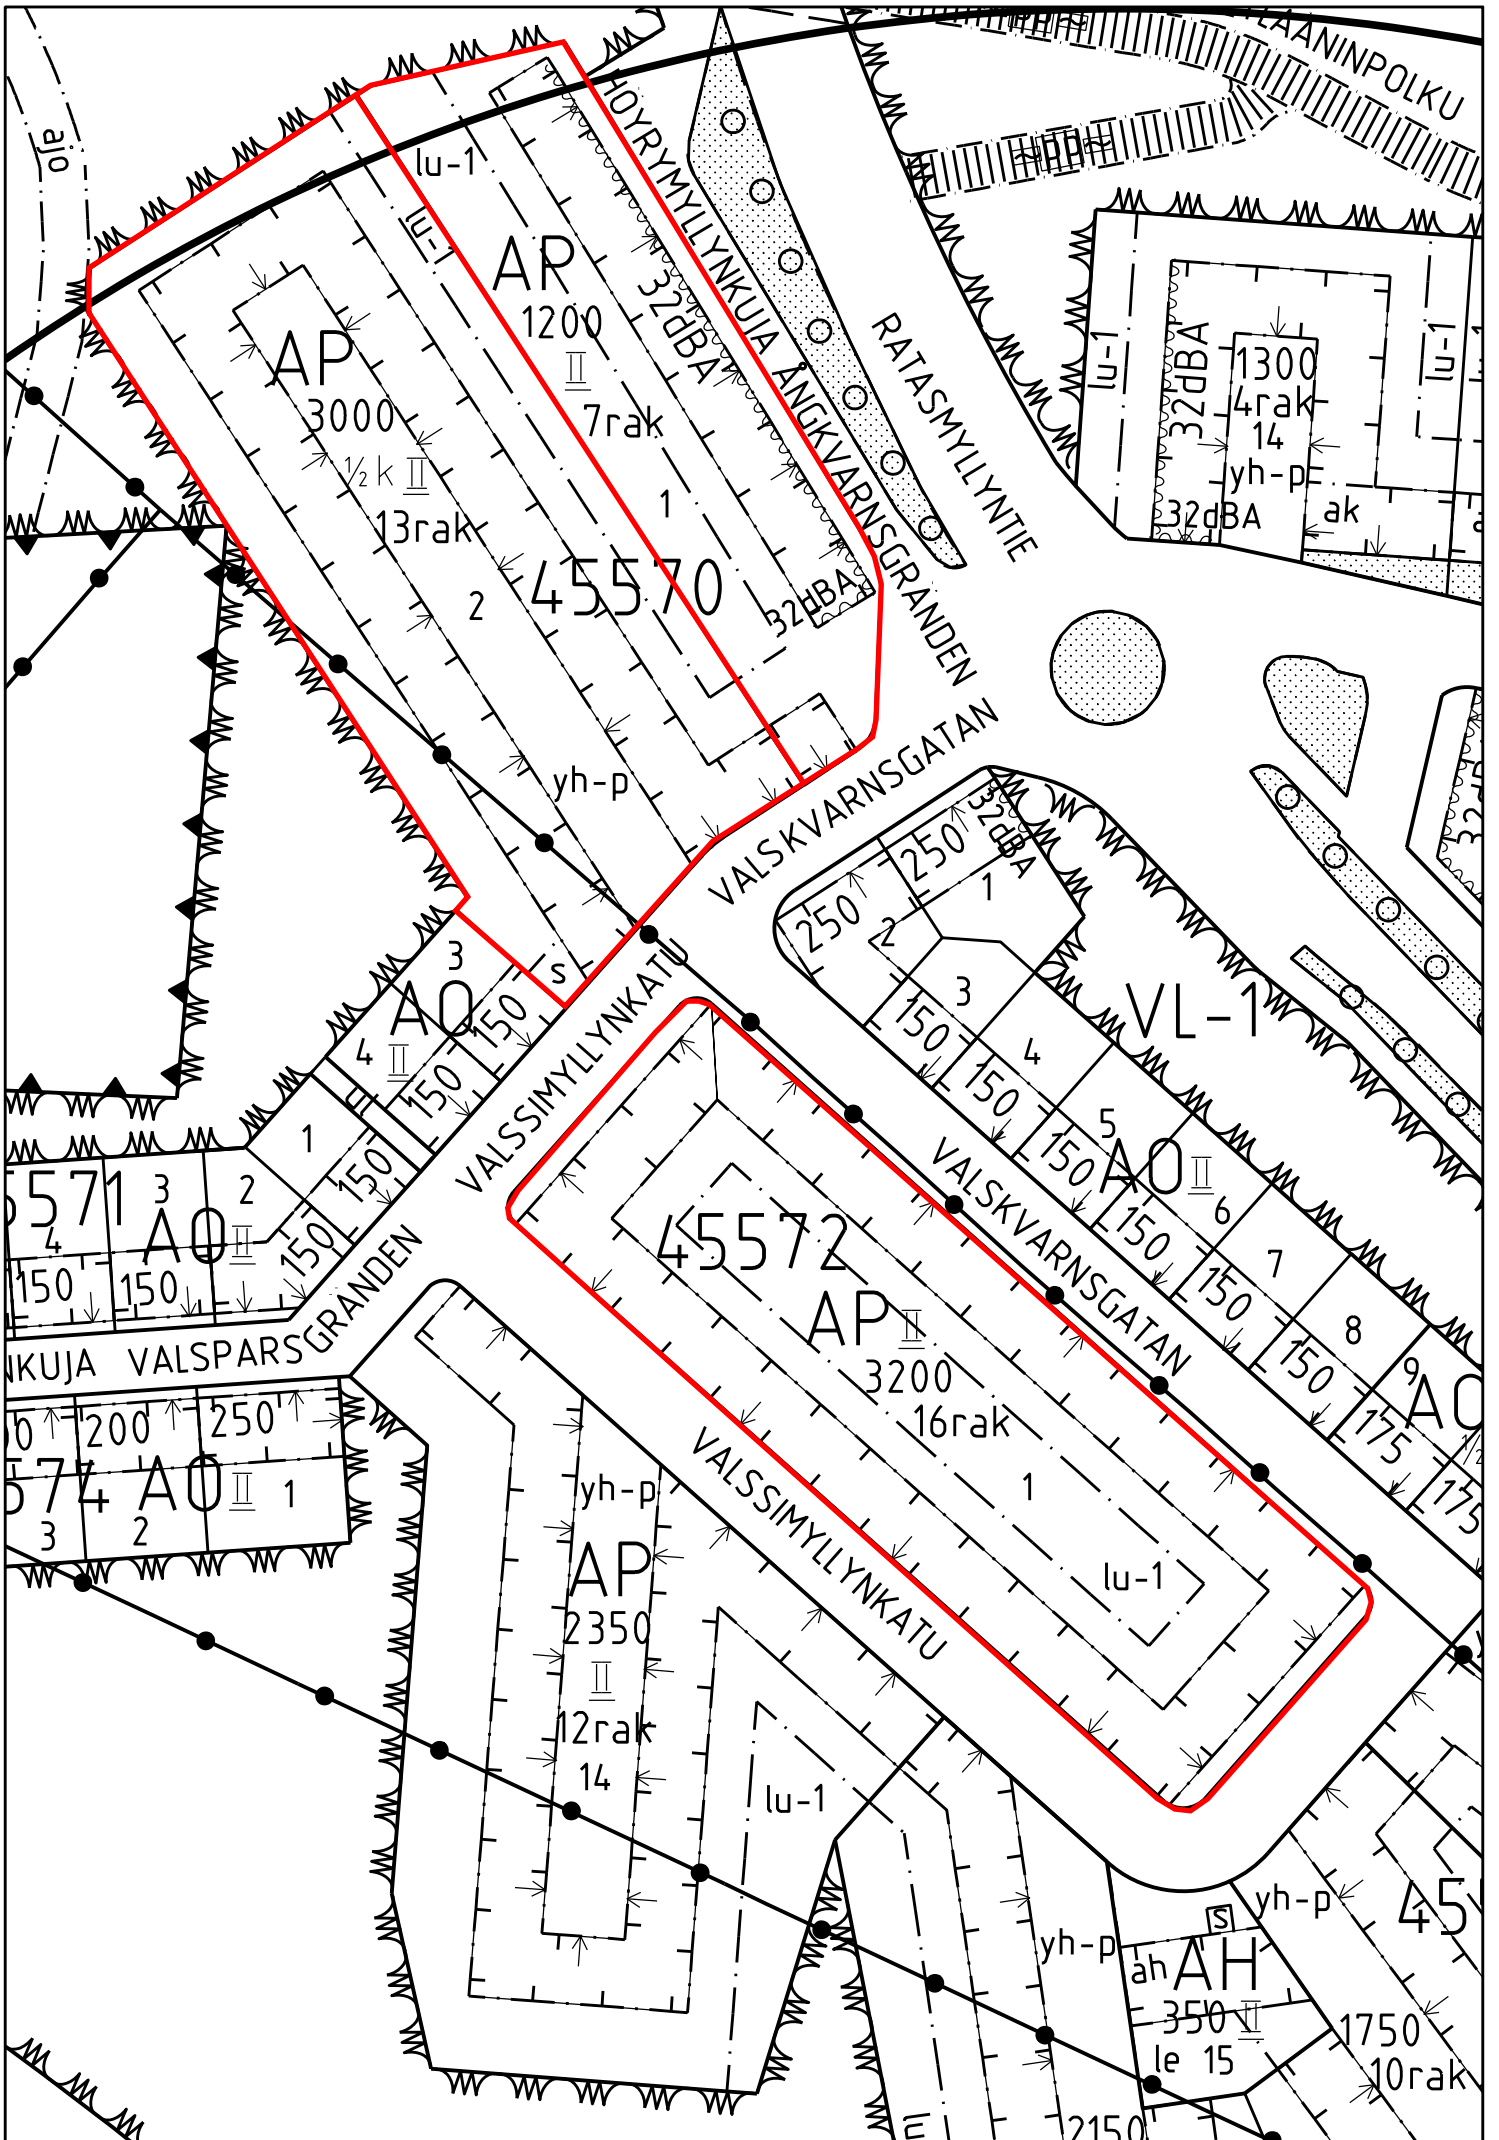




Sijaintikartta MELLUNKYLÄ Mustapuronpuisto K47290 T1-3 ja K47291 T1-2 ja Linnanpelto K47233 T11

Mittakaava 1:15 000

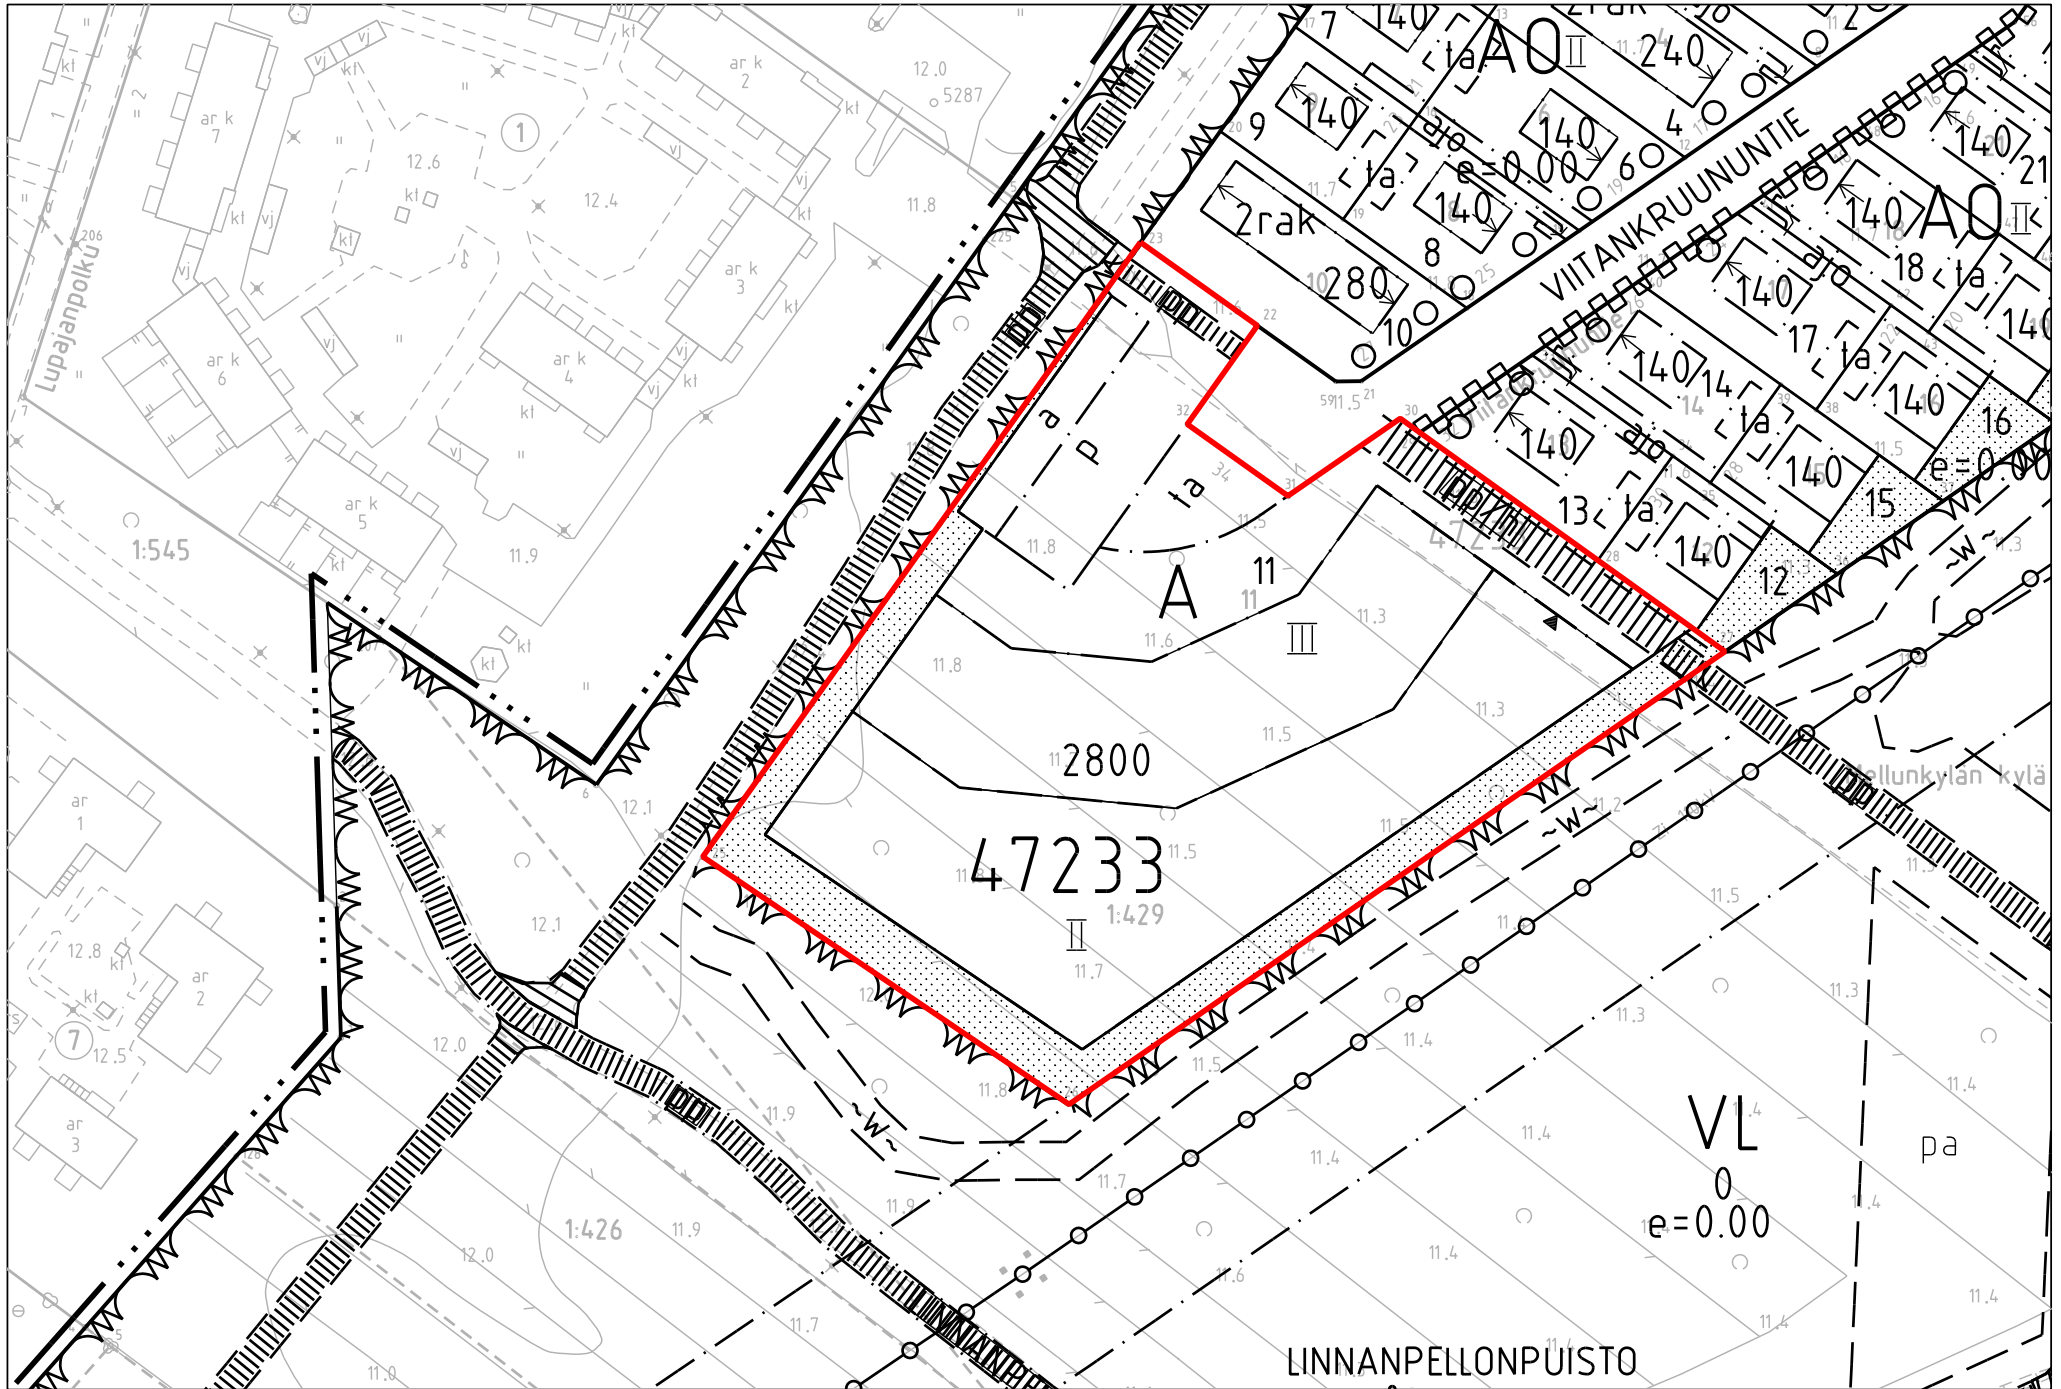


MELLUNKYLÄ Linnanpelto Kortteli 47233 tontti 11

Mittakaava 1:1000

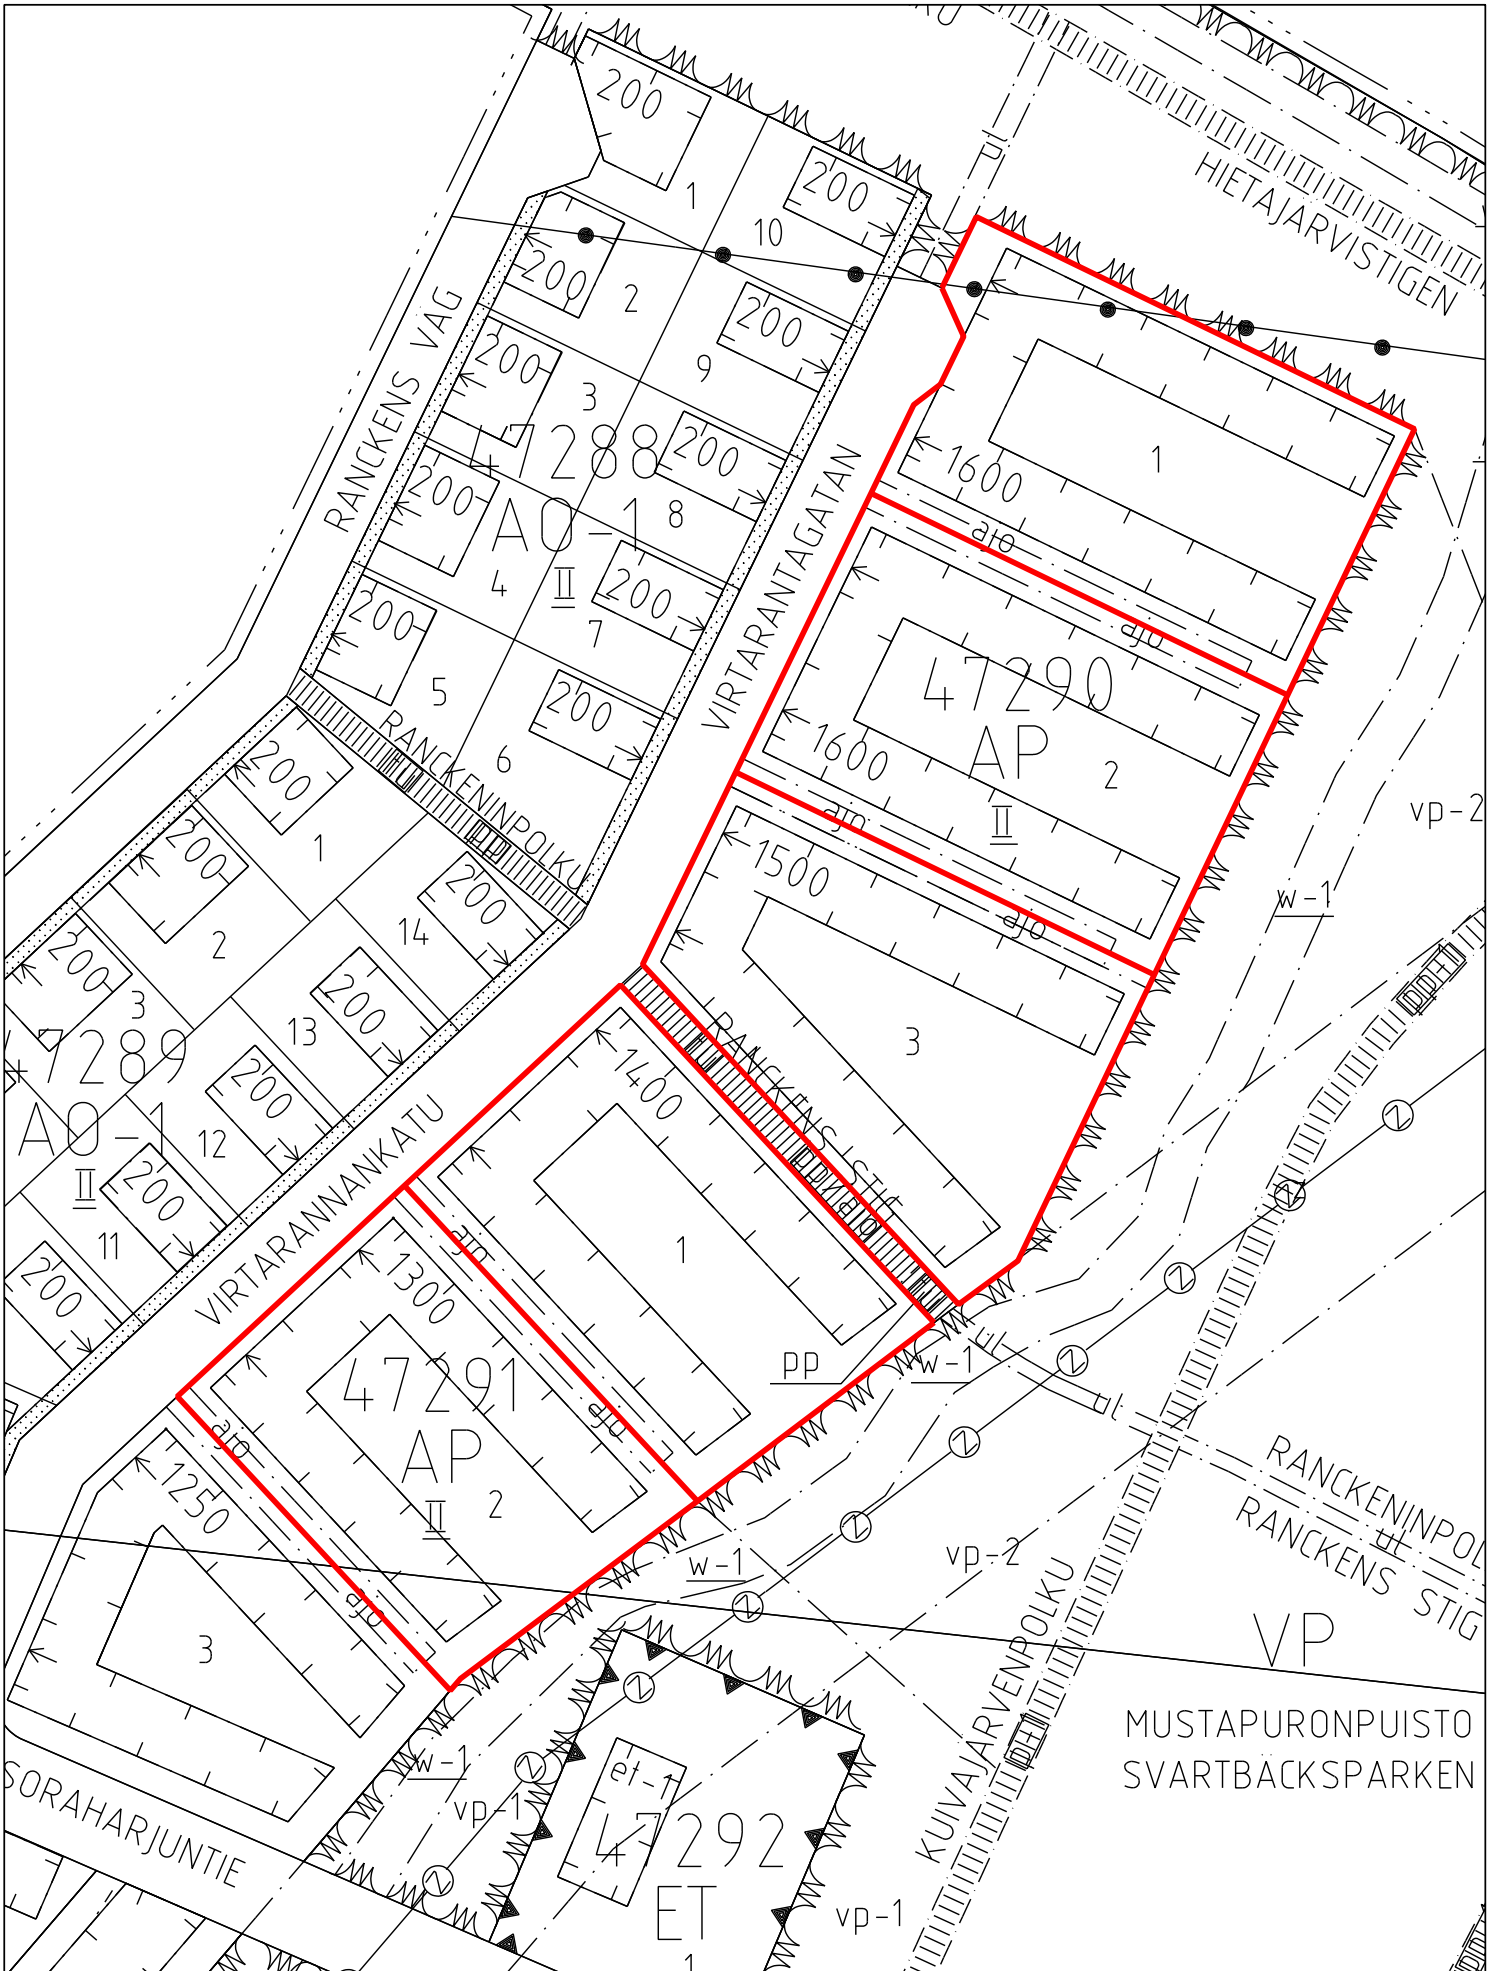


MELLUNKYLÄ Mustapuronpuisto Kortteli 47290 T1-3 ja Kortteli 47291 T1-2


Mittakaava 1:000

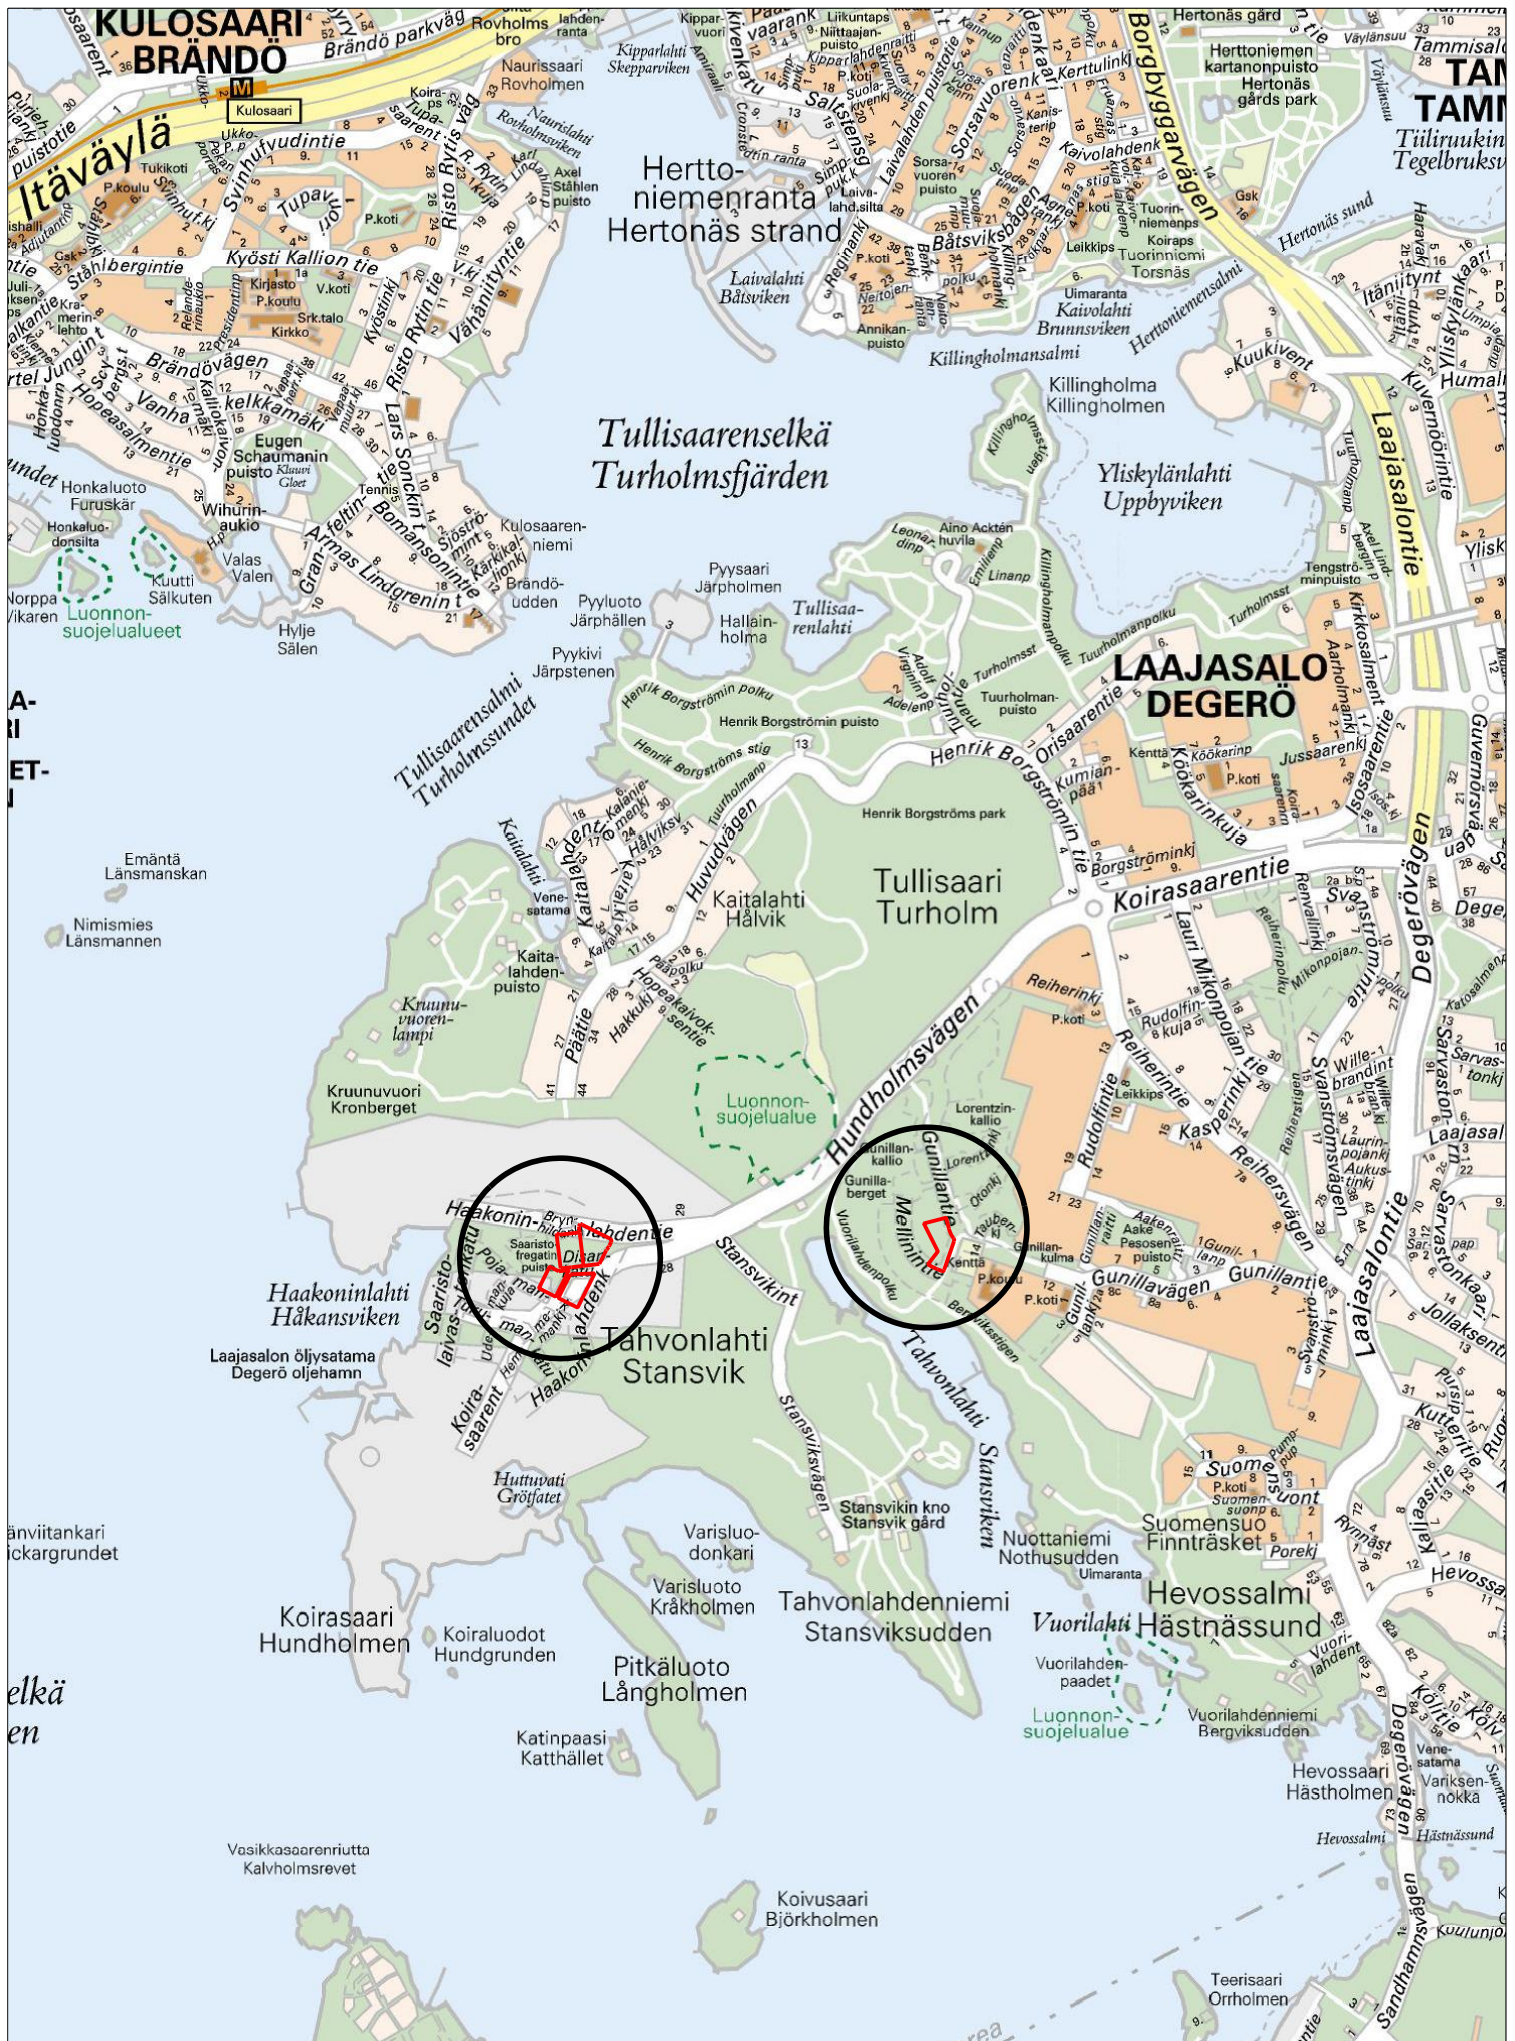

Sijaintikartta LAAJASALO Haakoninlahti ja Gunillankallio

Mittakaava 1:15 000

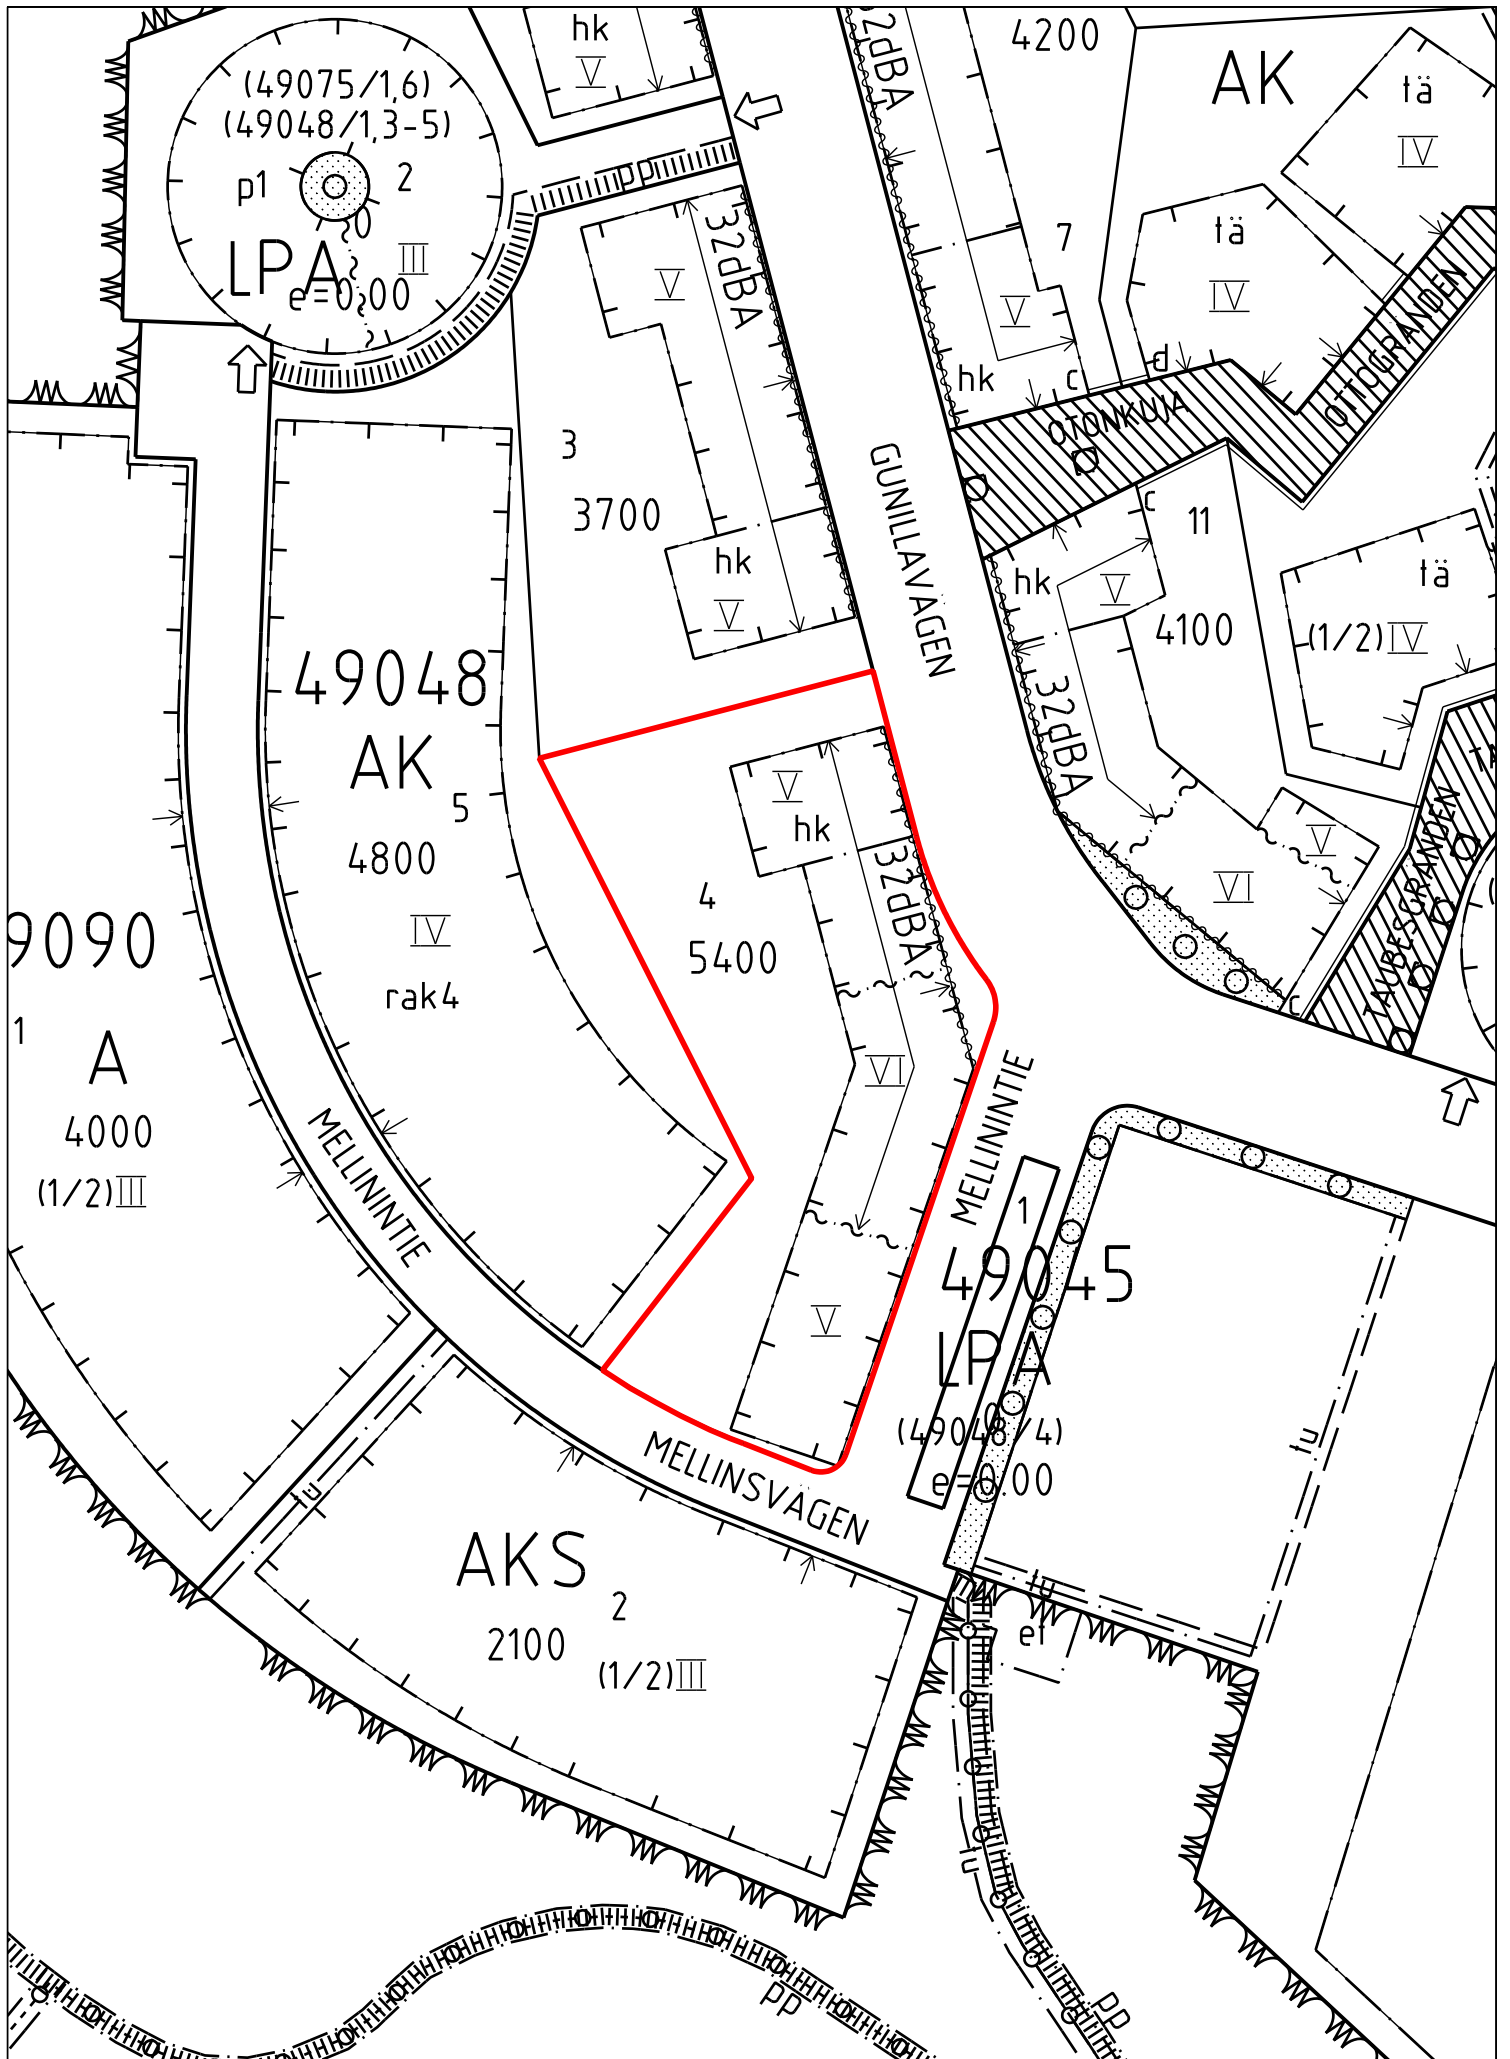

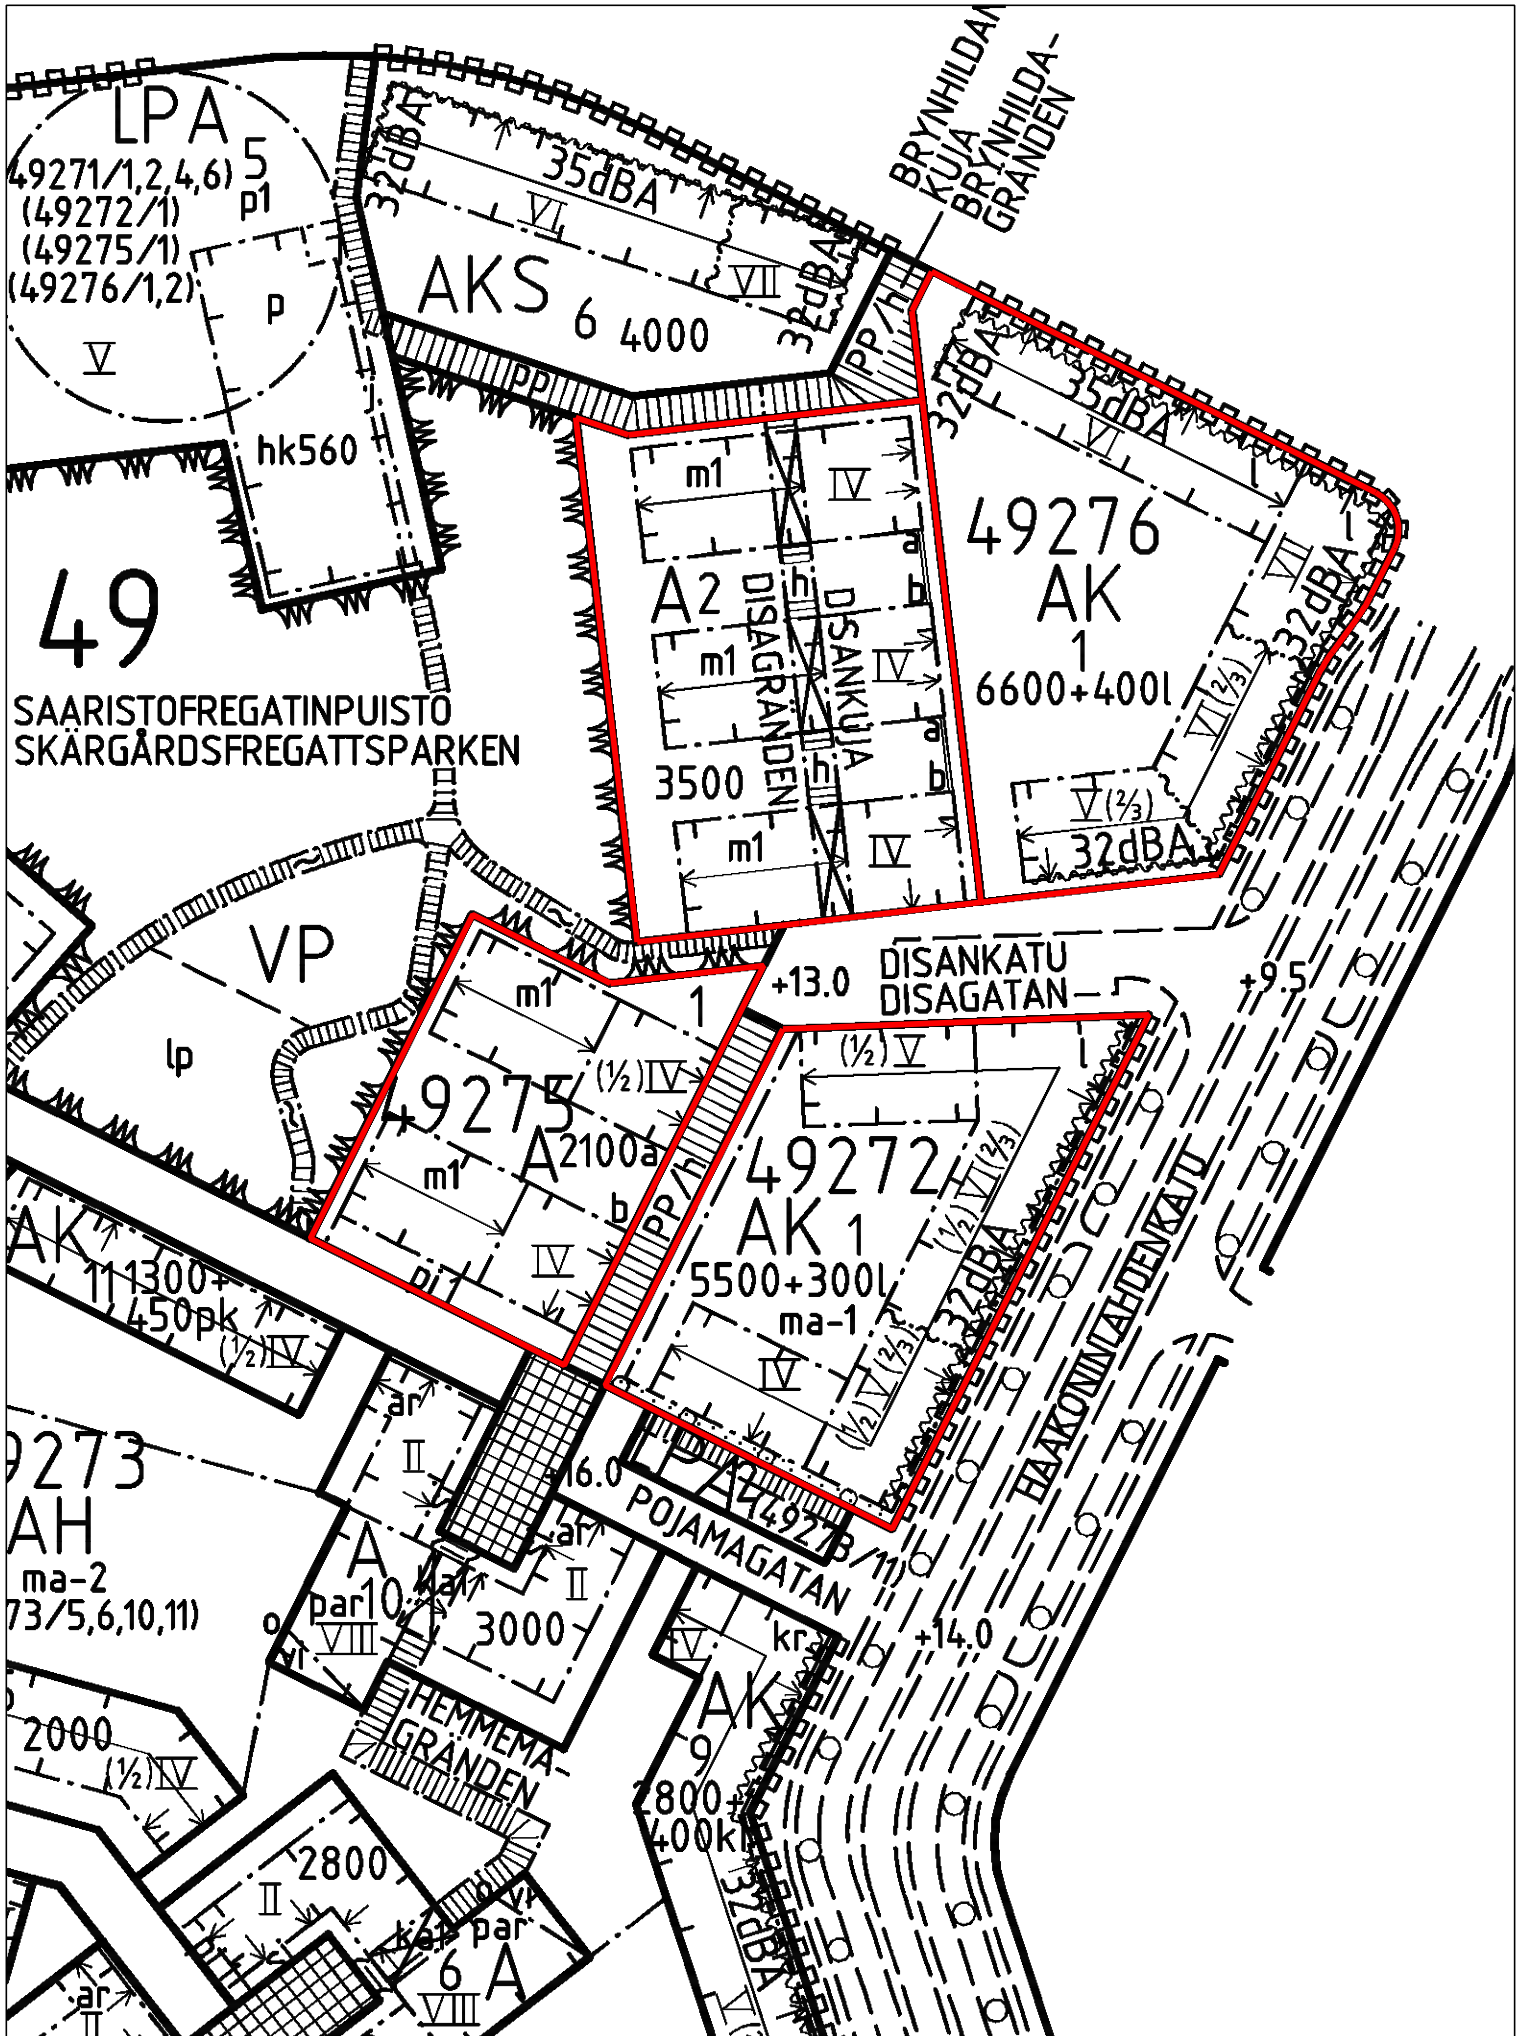

HAAKONINLAHTI kortteli 49272 tontti 1, kortteli 49275 tontti 1, kortteli 49276 tontit 1 ja 2 Mittak.1:1000