



13.2.2013

Kuulutettu Helsingin kaupungin ilmoitustaululla /
Kungjort på Helsingfors stads anslagstavla19.2. - 21.3.2013*Jenna Raitila*Ilmoitustaulun hoitaja / Anslagstavlans föreståndare**Kuulutus****Ympäristölupahakemus****Hakija**

Helsingin kaupunki, rakennusvirasto

Asia

Ympäristönsuojelulain mukainen hakemus, joka koskee muun muassa maa- ja kiviainesten, mineraalisten purkujättemateriaalien ja tuhkapitoisen maa-aineksen välivarastointia ja esikäsittelyä Kivikossa sekä hakemus toiminnan aloittamiseksi muutoksenhausta huolimatta, Helsinki

Toiminnan sijainti

Helsingin Kivikko, kartta liitteenä (pohjoinen, läntinen ja eteläinen alue)

Kuulutuksen ja hakemusasiakirjojen nähtävänäpito

Tämä kuulutus pidetään nähtävänä **19.2. - 21.3.2013** Helsingin kaupungin ilmoitustaululla ja Etelä-Suomen aluehallintoviraston ilmoitustaululla. Kuulutus on lisäksi luettavissa osoitteessa www.avi.fi/etela

Hakemusasiakirjat ovat kuulutusaikana yleisesti nähtävillä Helsingin kaupungintalolla (Pohjoisesplanadi 11-13).

Muistutusten ja mielipiteiden esittäminen

Niille, joiden oikeutta tai etua asia saattaa koskea (asianosainen), varataan tilaisuus tehdä muistutuksia lupahakemuksesta. Muilla kuin asianosaisilla on mahdollisuus ilmaista mielipiteensä asiasta. Kirjelmässä pitää mainita muistuttajan nimi, osoite, kiinteistön nimi, RN:o, kylä ja kunta, hakijan ja toiminnan/hankkeen asian nimi sekä Dnro **ESAVI/324/04.08/2012**.

Muistutukset ja mielipiteet on toimitettava **viimeistään 21.3.2013** kirjallisina postitse (Etelä-Suomen aluehallintovirasto, PL 110, 00521 Helsinki) tai sähköisesti (ymparistoluvat.etela@avi.fi).

Kiinteistön osaomistajaa pyydetään toimittamaan tämä tiedoksianto myös kiinteistön mahdollisille muille haltijoille.

Lisätietoja antavat

Ympäristöylitarkastaja Hanna Pesonen, puh. 029 501 6424

Ympäristöylitarkastaja Arja Johansson, puh. 029 501 6407

sähköposti: etunimi.sukunimi@avi.fi



13.2.2013

Kuulutettu Helsingin kaupungin ilmoitustaululla /
Kungjort på Helsingfors stads anslagstavla19.2. – 21.3.2013

Ilmoitustaulun hoitaja / Anslagstavlans föreståndare

Kungörelse**Miljötillståndsansökan****Sökande**

Helsingfors stad, byggnadskontoret

Ärende

En ansökan enligt miljöskyddslagen gällande mellanlagring och förbehandling av bland annat jord- och stenmaterial, mineraliskt rivningsavfallsmaterial och askhaltigt jordmaterial i Stensböle samt en ansökan om inledande av verksamheten trots sökande av ändring, Helsingfors

Platsen för verksamheten

Helsingfors stad, Stensböle, karta som bilaga (områdena norr, western, och södra)

Framläggande av kungörelse och handlingar

Denna kungörelse finns till påseende **19.2. – 21.3.2013** på anslagstavlan i Helsingfors stad och på anslagstavlan vid regionförvaltningsverket i Södra Finland. Kungörelsen kan även läsas på www.avi.fi/etela
Handlingarna hålls framlagda under kungörelsetiden i Helsingfors stadshuset, (Norra esplanaden 11-13).

Möjlighet att framföra påminnelser och åsikter

Påminnelser med anledning av ansökan kan framställas av dem, vilkas rätt eller fördel saken kan beröra (parterna). Andra än parterna har rätt att framföra sin åsikt med anledning av ansökan. I skrivelsen skall nämnas påminnarens namn, postadress, fastighetsnummer, by, kommun, sökandets namn och ärendets innehåll samt Dnr **ESAVI/324/04.08/2012**.

Skriftliga påminnelser och åsikter skall lämnas in **senast 21.3.2013** per post (Regionförvaltningsverket i Södra Finland, PB 110, 00521 Helsingfors) eller elektroniskt (ymparistoluvat.etela@avi.fi).


Fastighetens delägare ombeds tillställa denna delgivning även till fastighetens eventuella övriga innehavare.

Tilläggsuppgifter ger

Miljööverinspektör Hanna Pesonen, tfn. 029 501 6424

Miljööverinspektör Arja Johansson, tfn. 029 501 6407

e-post: fornamn.efternamn@avi.fi

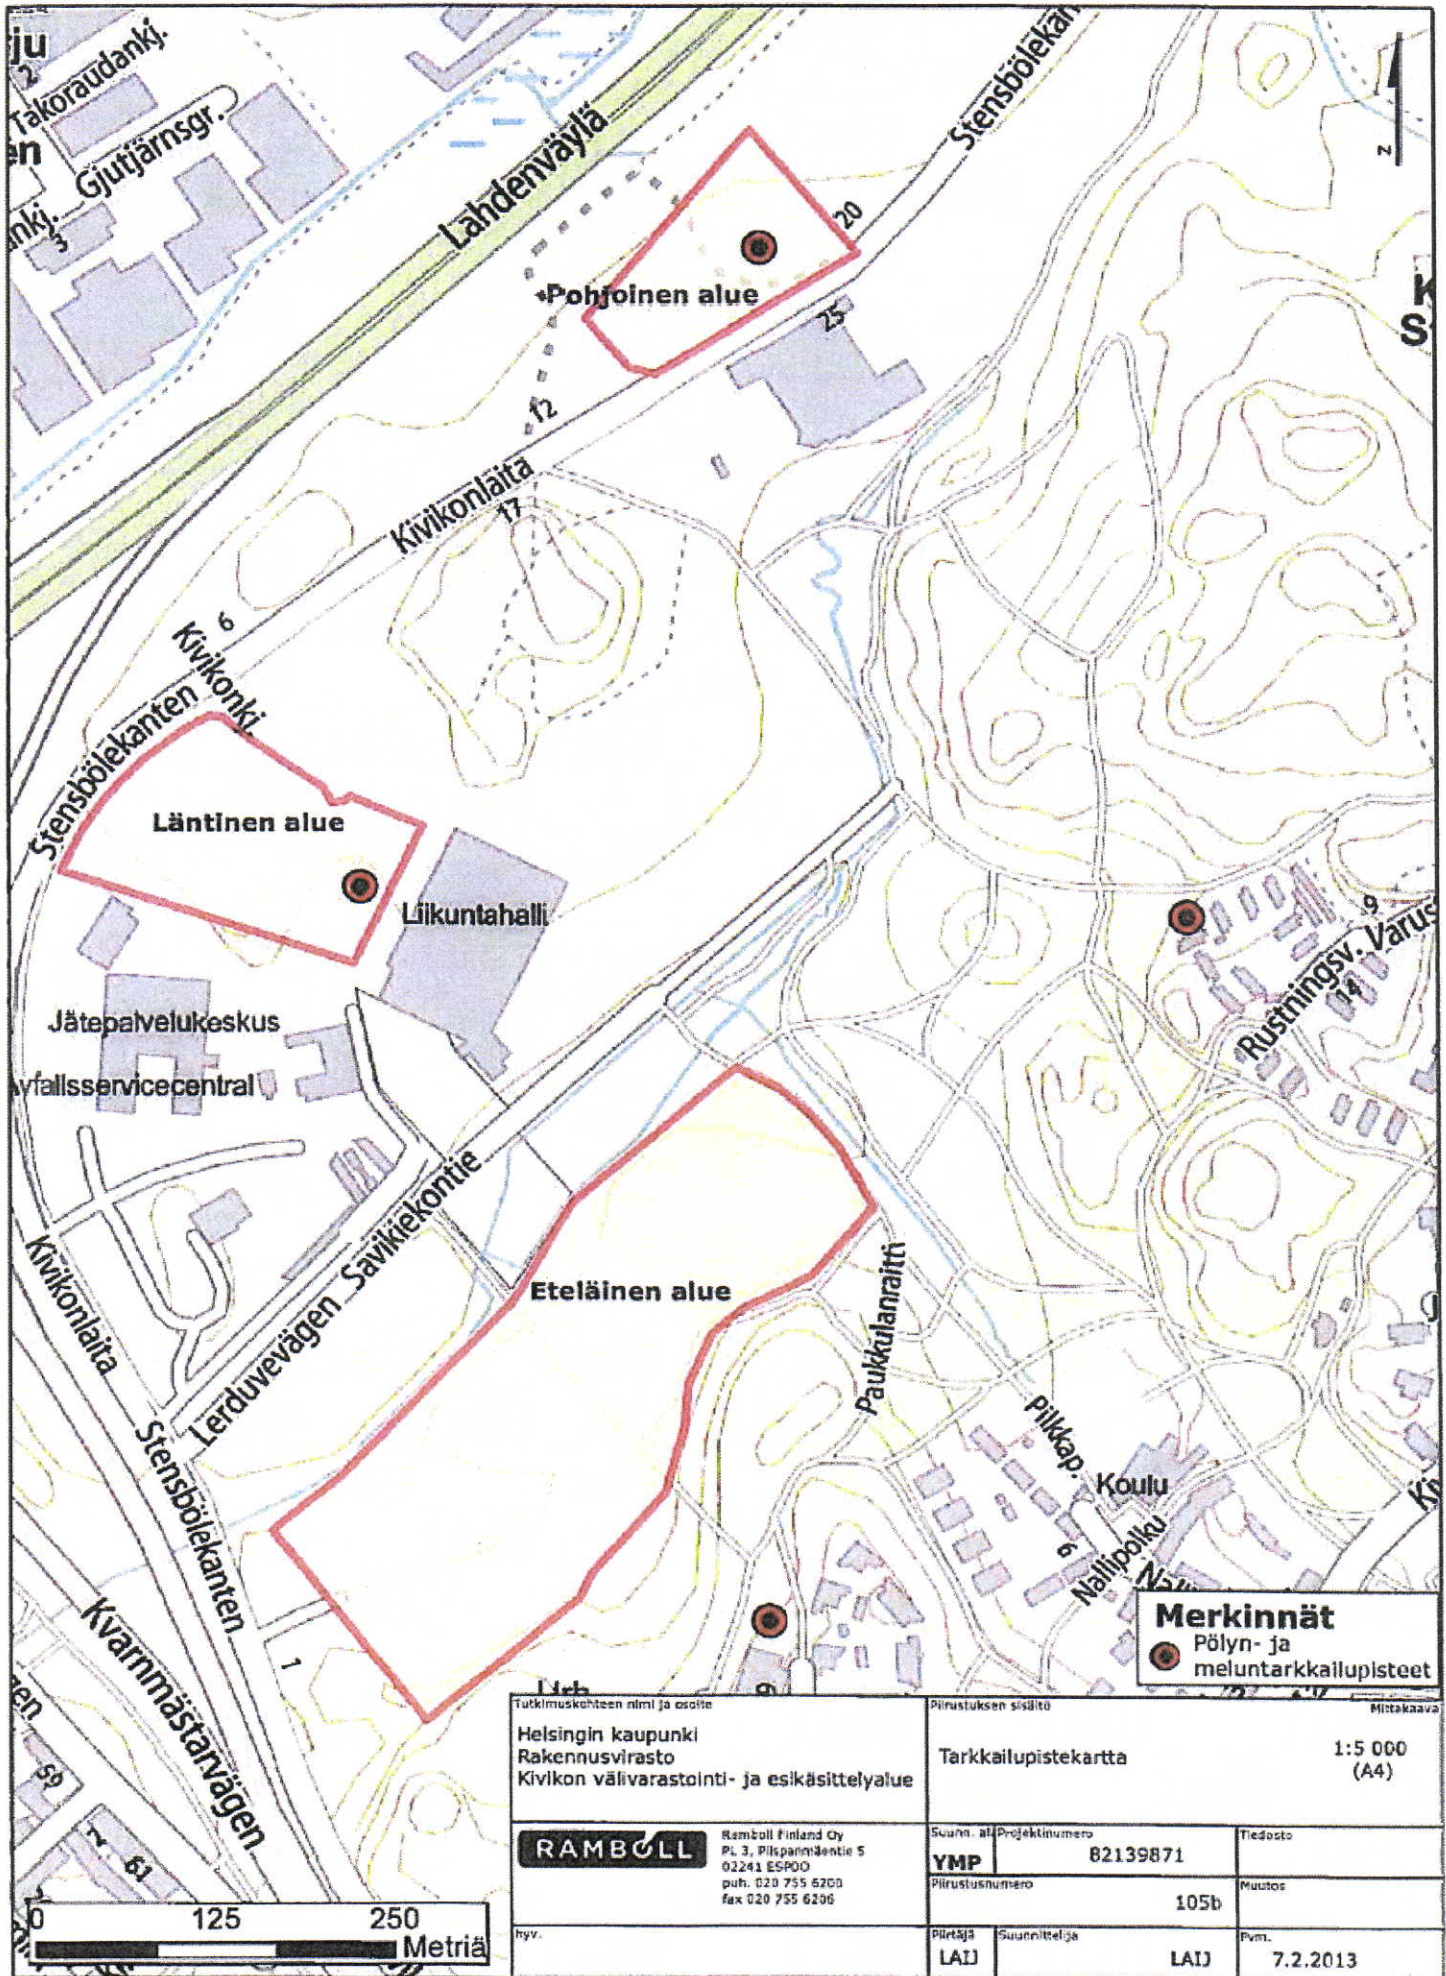

Tutkimuskohteen nimi ja osoite
Helsingin kaupunki
 Rakennusvirasto
 Kivikon välivarastointi- ja esikäsittelyalue


Piirustuksen sisältö
Tarkkailupistekartta
 Mitakaava
 1:5 000
 (A4)

RAMBOLL
 Ramboll Finland Oy
 PL 3, Pilkanmäentie 5
 02241 ESPOO
 puh. 020 755 6200
 fax 020 755 6206

Suunn. al. / Projektiluku
YMP / 82139871
 Piirustusnumero
 105b

Tiedosto
 Muutos
 Pvm.

Piirtäjä
LAIJ
 Suunnittelija
LAIJ
 Pvm.
 7.2.2013

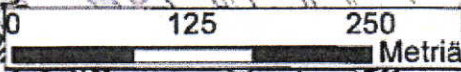

Merkinnät
 Pölyn- ja meluntarkkailupisteet