


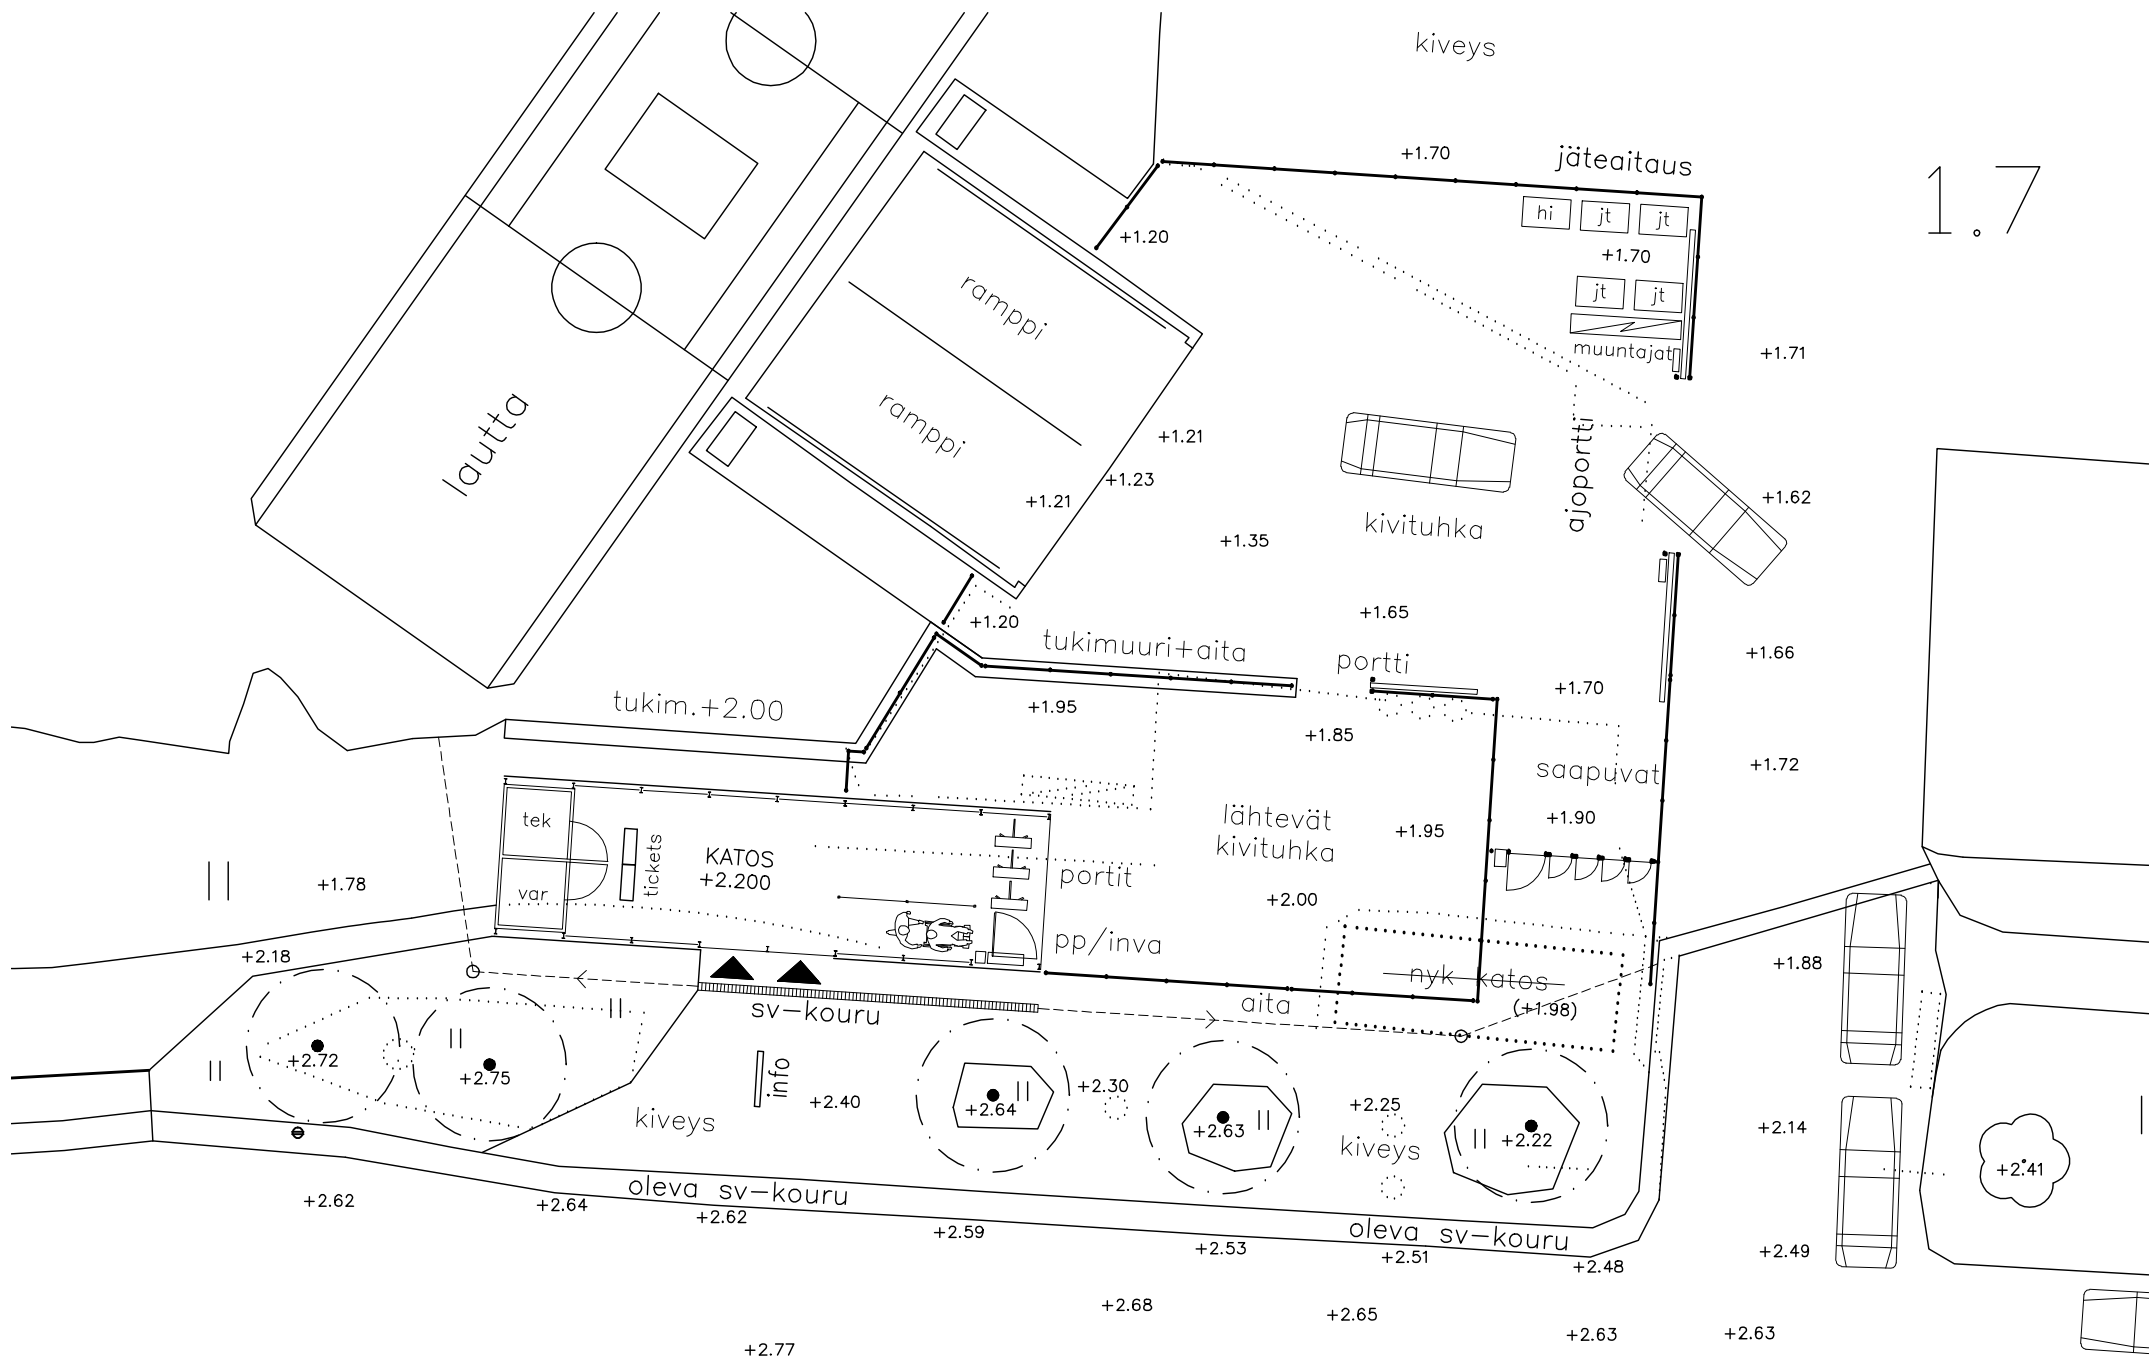


1.7

HKL SUOMENLINNAN MATKUSTAJATERMINAALI

ALUEPIIRROS 1:200

10.10.2012

ARKKITEHTITOIMISTO
MIRJA JA PEKKA KOSKI-LAMMI OY
 Mannerheimintie 93M 00270 Helsinki
 09-4777100 office@koskilammi.com

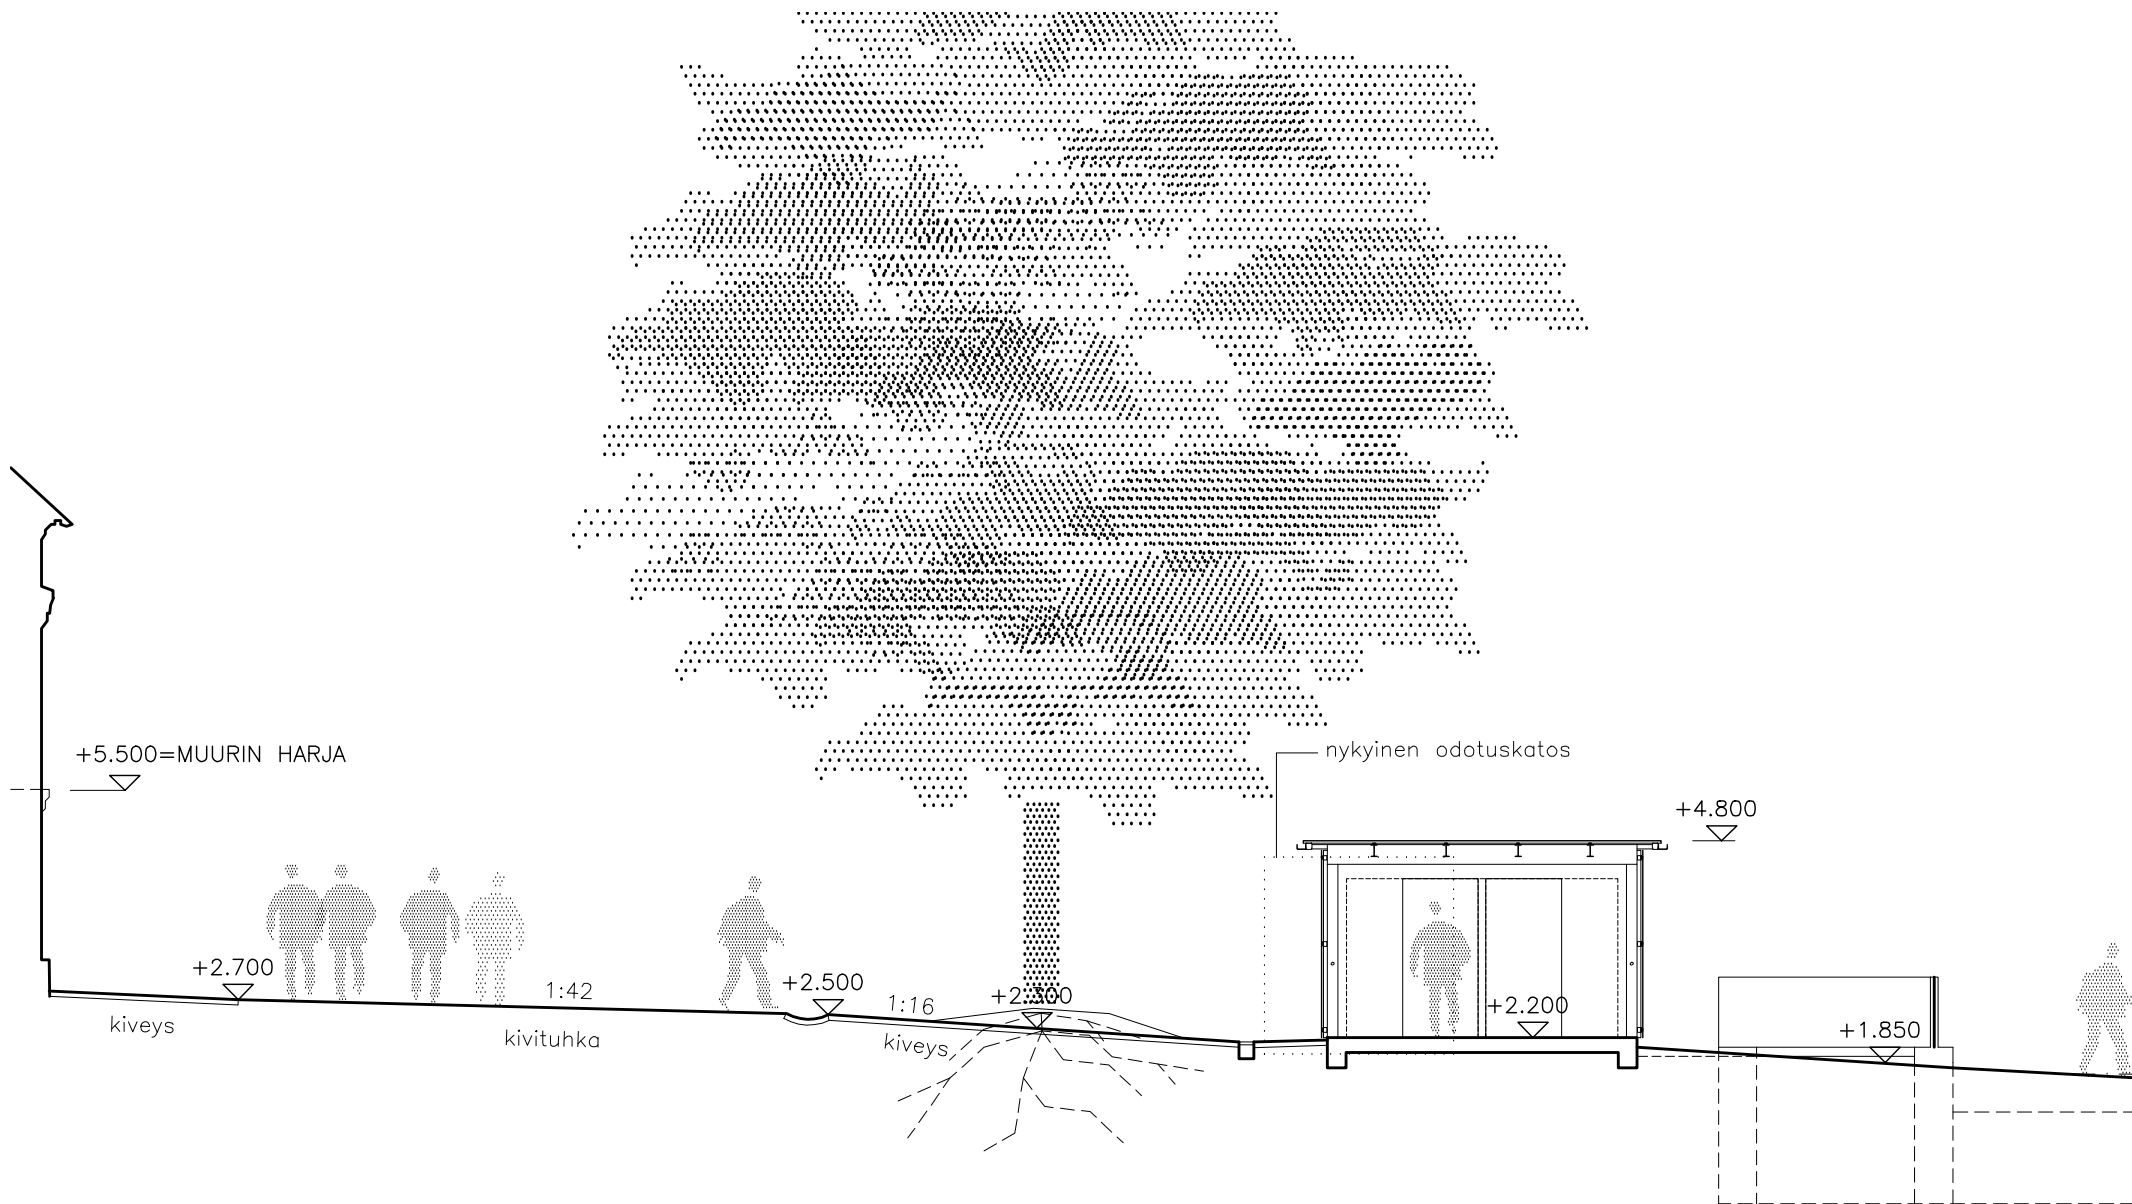





HKL SUOMENLINNAN TERMINAALI

ALUELEIKKAUS 1:100

10.10.2012

ARKKITEHTITOIMISTO
MIRJA JA PEKKA KOSKI-LAMMI OY
 Mannerheimintie 93M 00270 Helsinki
 09-4777100 office@koskilammi.com

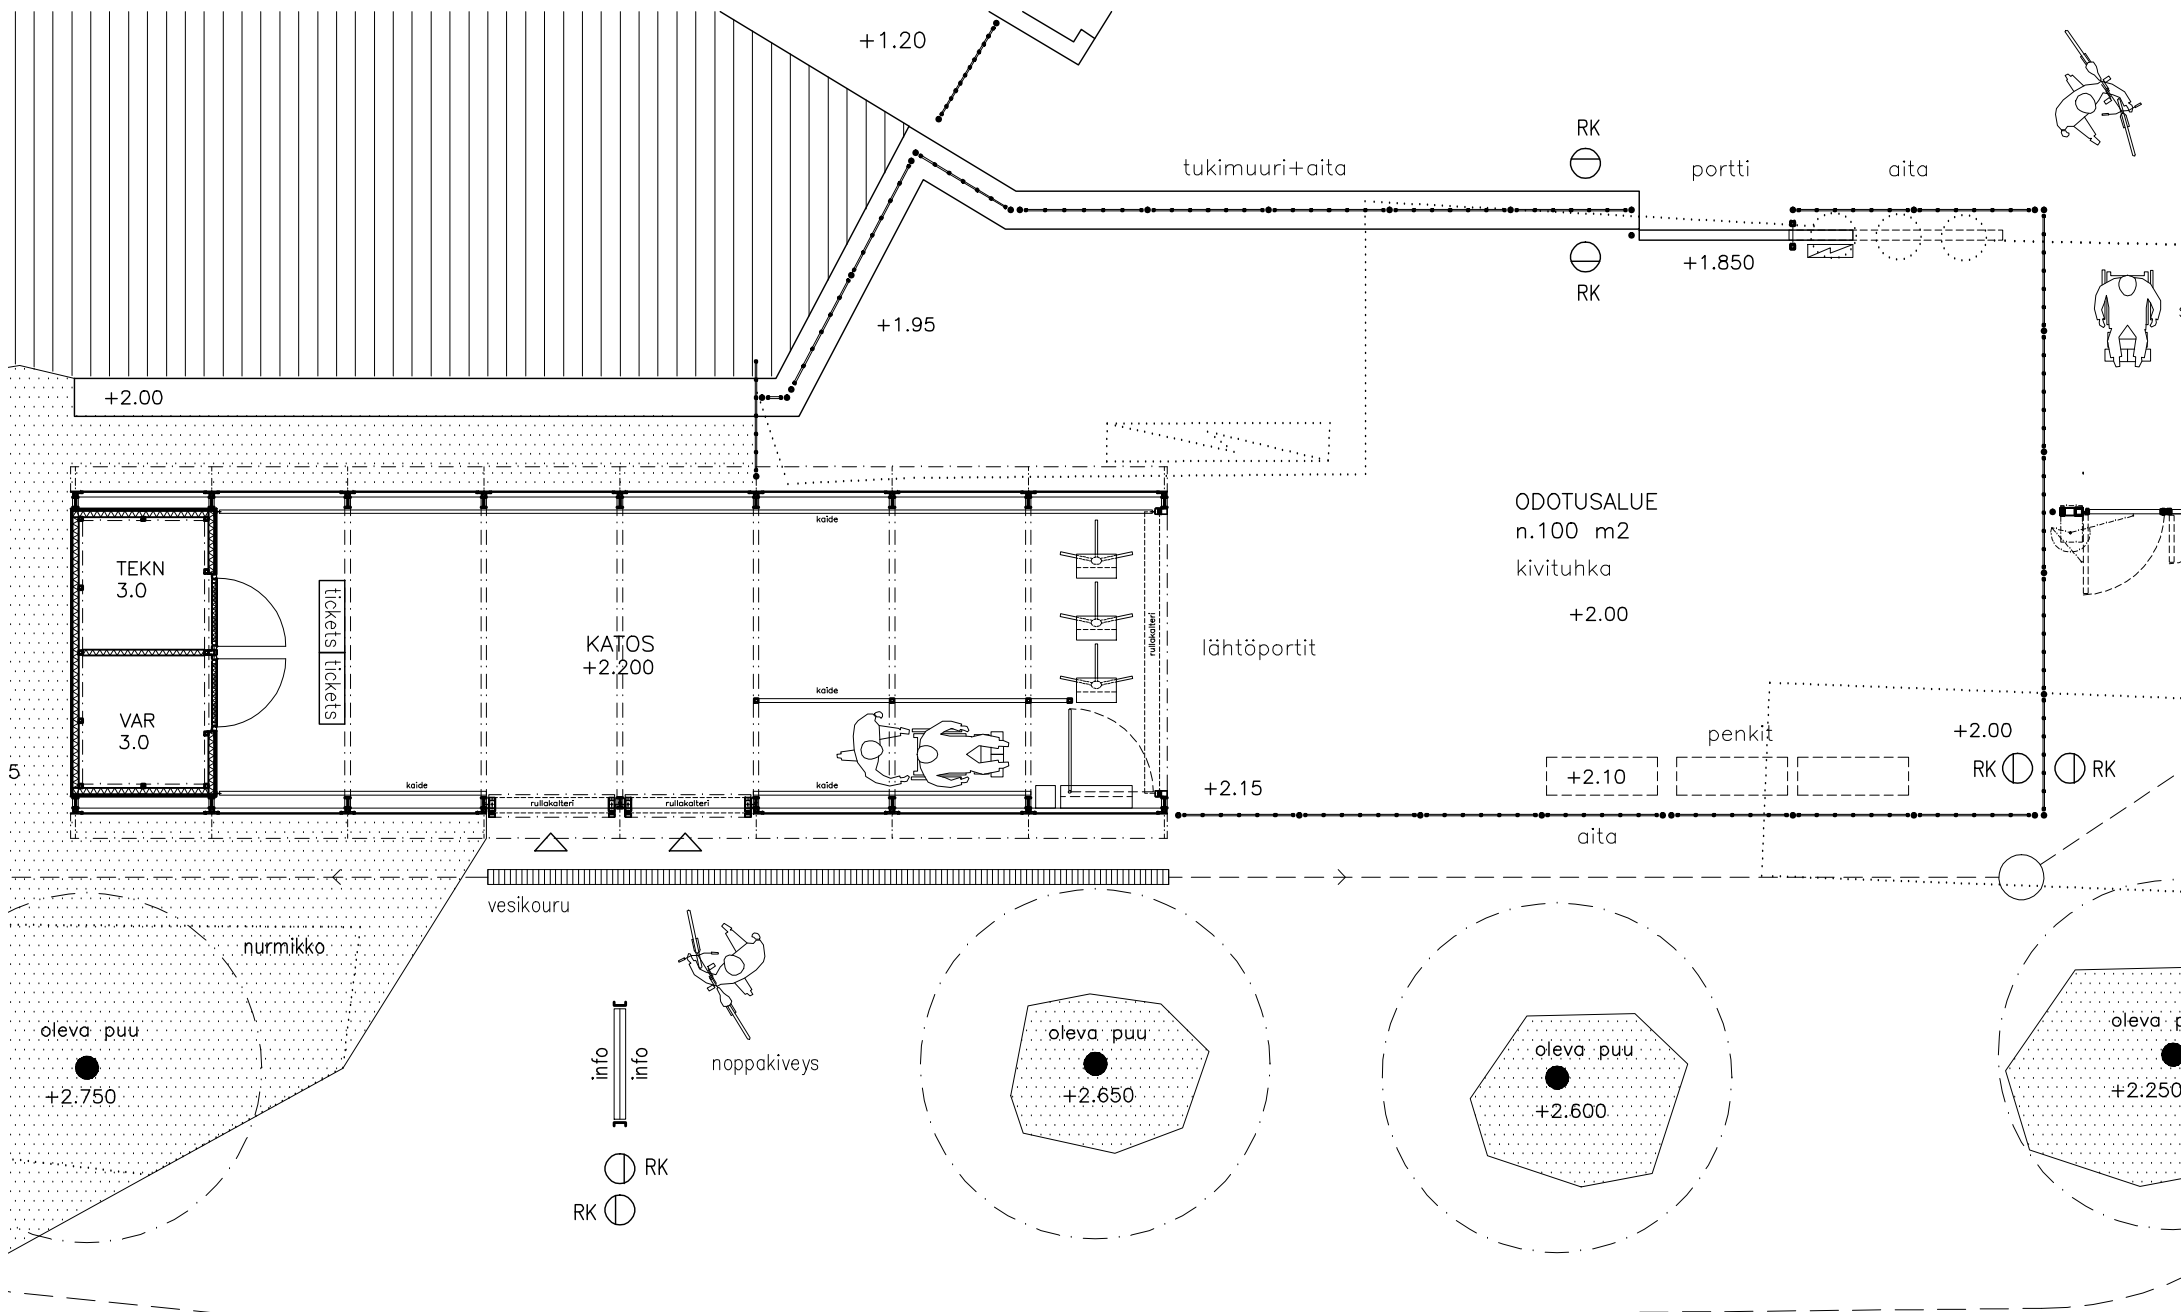


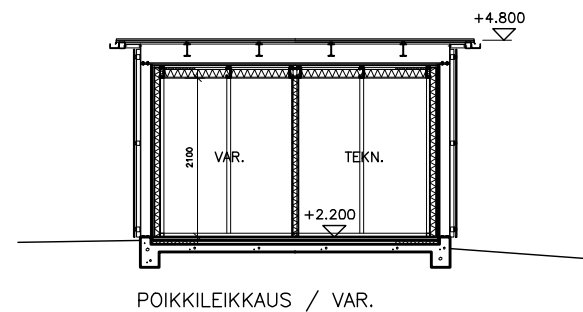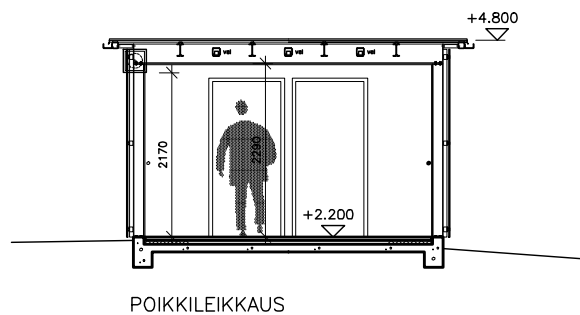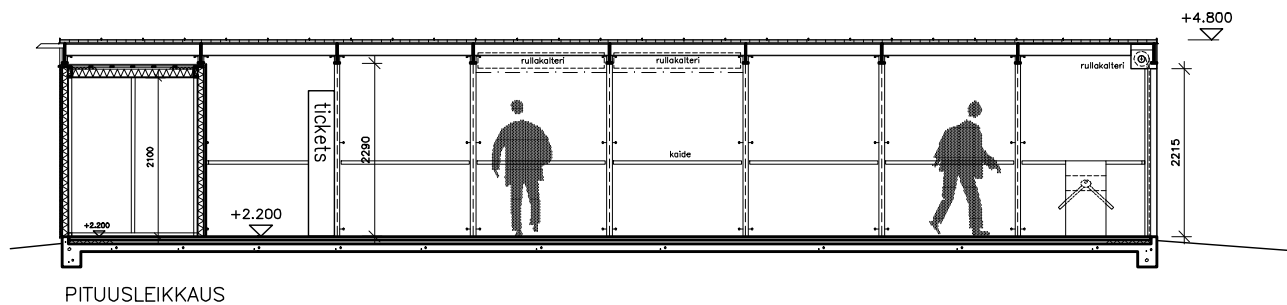


LEIKKAUKSIA 1:100

10.10.2012


ARKKITEHTITOIMISTO
MIRJA JA PEKKA KOSKI-LAMMI OY
Mannerheimintie 93M 00270 Helsinki
09-4777100 office@koskilammi.com

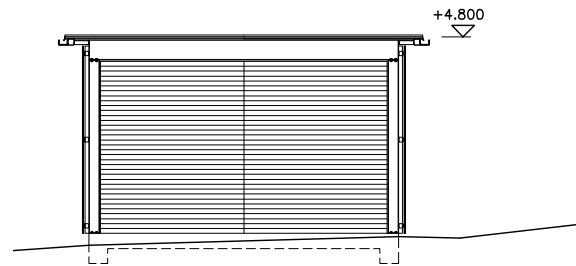


JULKISIVU / LÄNSIPÄÄTY

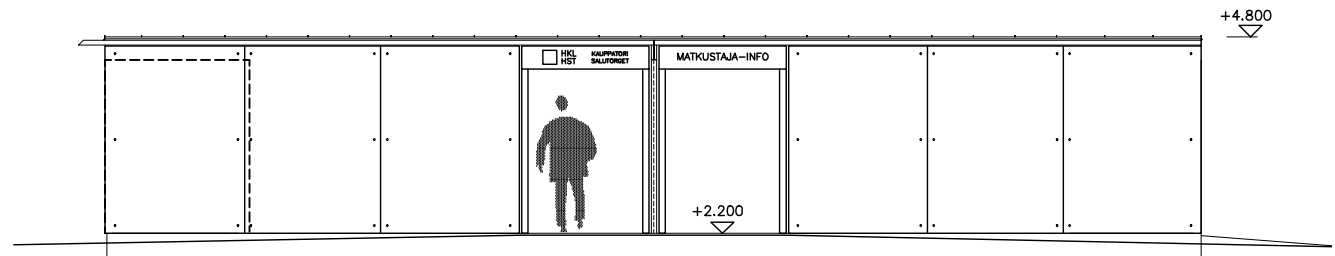

JULKISIVU / SISÄÄNKÄYNTI

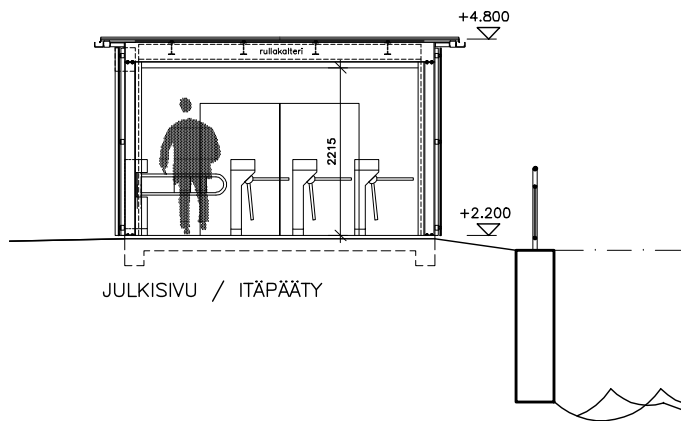

JULKISIVU / ITÄPÄÄTY

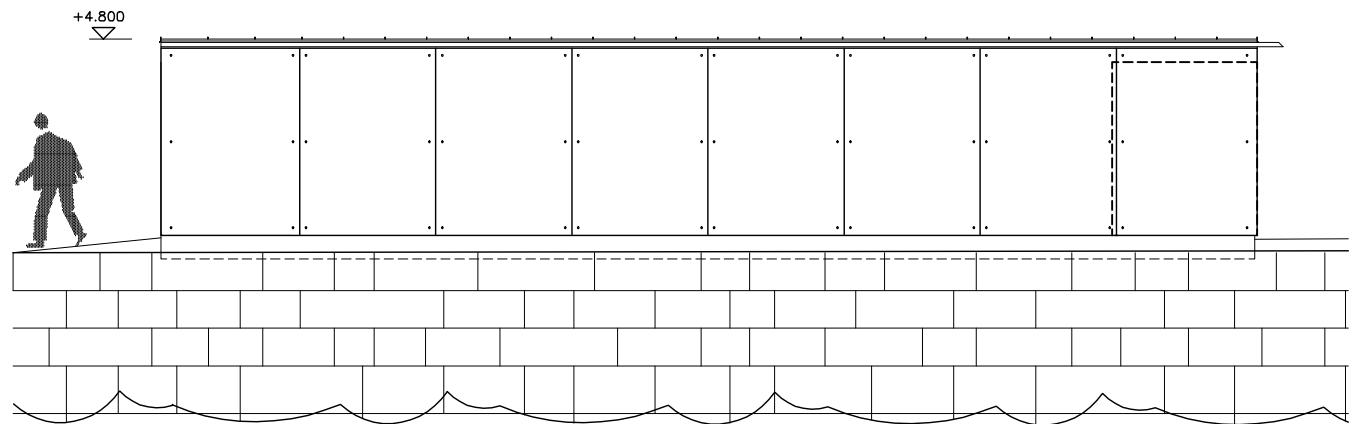

JULKISIVU MERELLE

HKL SUOMENLINNAN TERMINAALI

JULKISIVUJA 1:100

10.10.2012

ARKKITEHTITOIMISTO
MIRJA JA PEKKA KOSKI-LAMMI OY
 Mannerheimintie 93M 00270 Helsinki
 09-4777100 office@koskilammi.com