


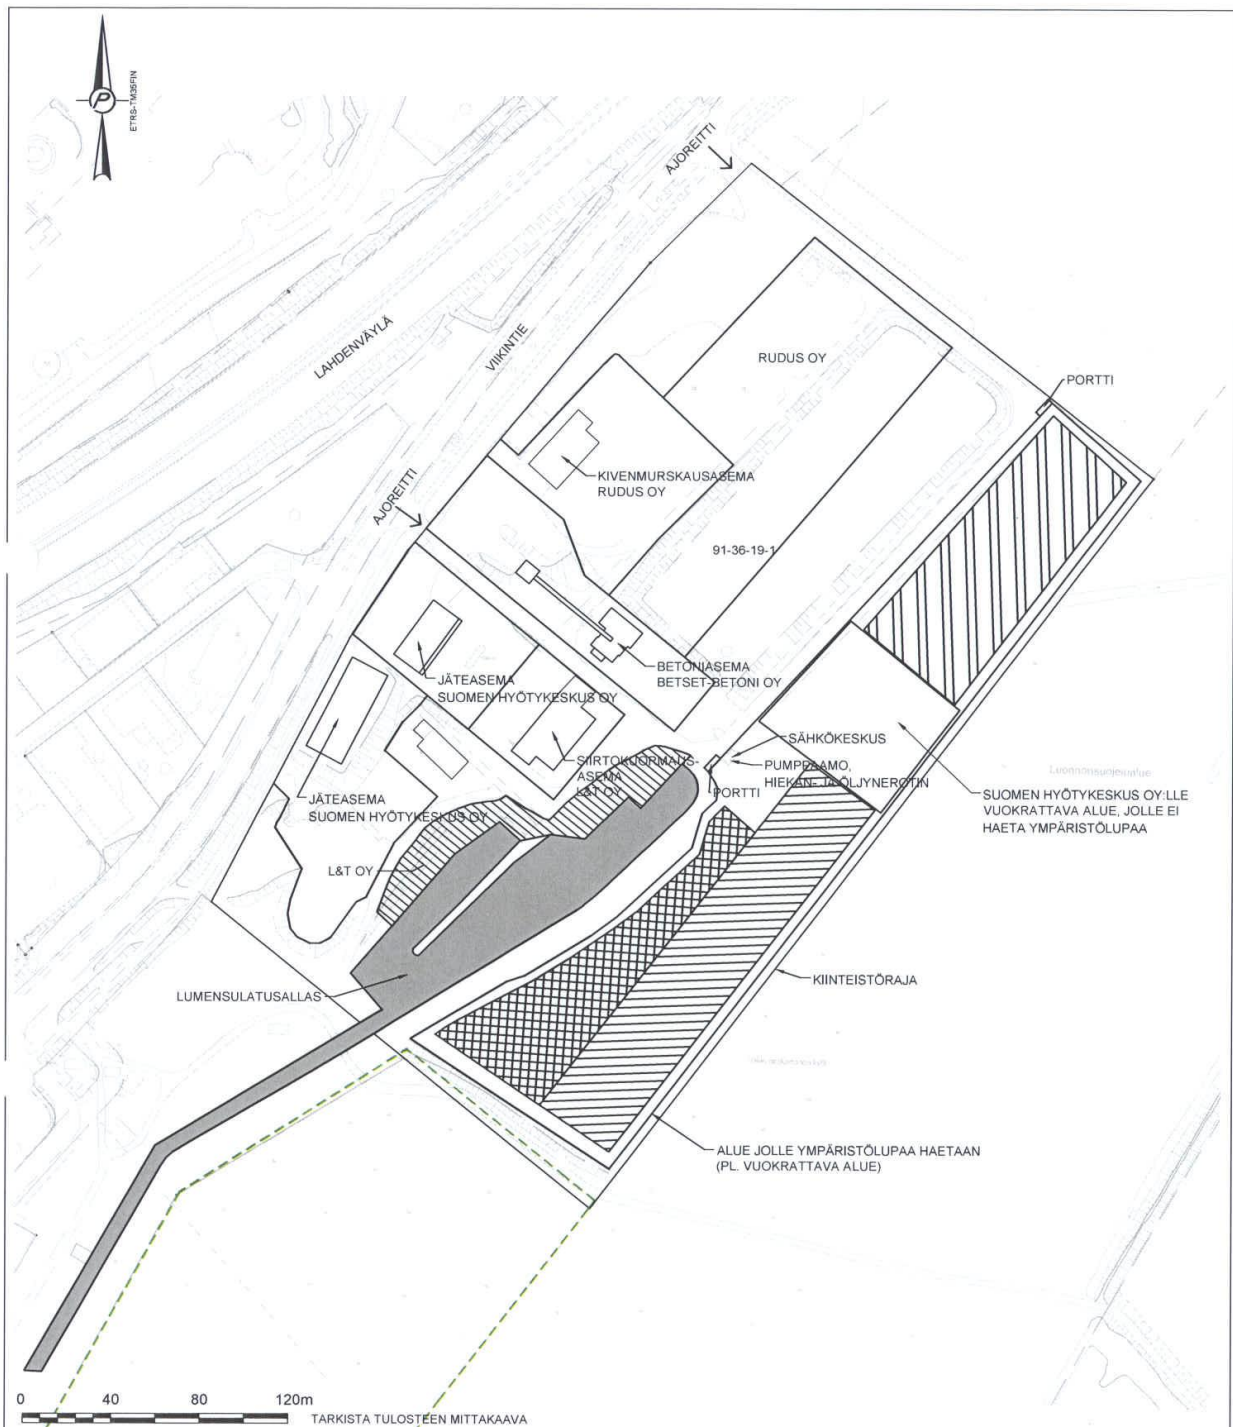

MERKINNÄT:

-  Alue jolla kompostoidaan puutarhajätettä sekä välivarastoidaan ja haketetaan kantoja ja risuja
-  Alue jolla välpätään ja välivarastoidaan maa-aineksia
-  Alue jolla varastoidaan kaupunki-infran rakentamisessa tarvittavaa kappaletavaraa

PROJEKTINRO.	AS. PROJEKTI NRO.	PIIR. NRO.
12502121048		1
KOHDE	Helsingin kaupunki Stara käsittelykentan ymparistolupa, Viikintie Helsinki	
SISÄLTÖ	Asemapiirros	
ASIAKIRJA	Ymparistolupahakemus	
TIEDOSTONIMI	12502121048_YLH.dwg	
 RUOSILANKUJA 3, 00100 HELSINKI PUH. 09 5817 210, FAX. 09 5817 2120	SUHD.	TEKIJÄ
	1:2000	PKO
	ARKKI	SUUN
	A3	JKO
PVM.	TARKAST.	
08.06.2012	RVI	