


Kaupunginosa	Kortteli	Tontti	Osoite	Pinta-ala m ²	Rakennus- oikeus k-m ²	Kaava	Käyttö- tarkoitus
<i>27. Vanhakaupunki</i>	27925	4	Hämeentie 176	1529	540	10950	AKLH
<i>47. Mellunkylä / Vesala</i>	47105	14	Jäkäränkuja 2	1440	576	11454	AP

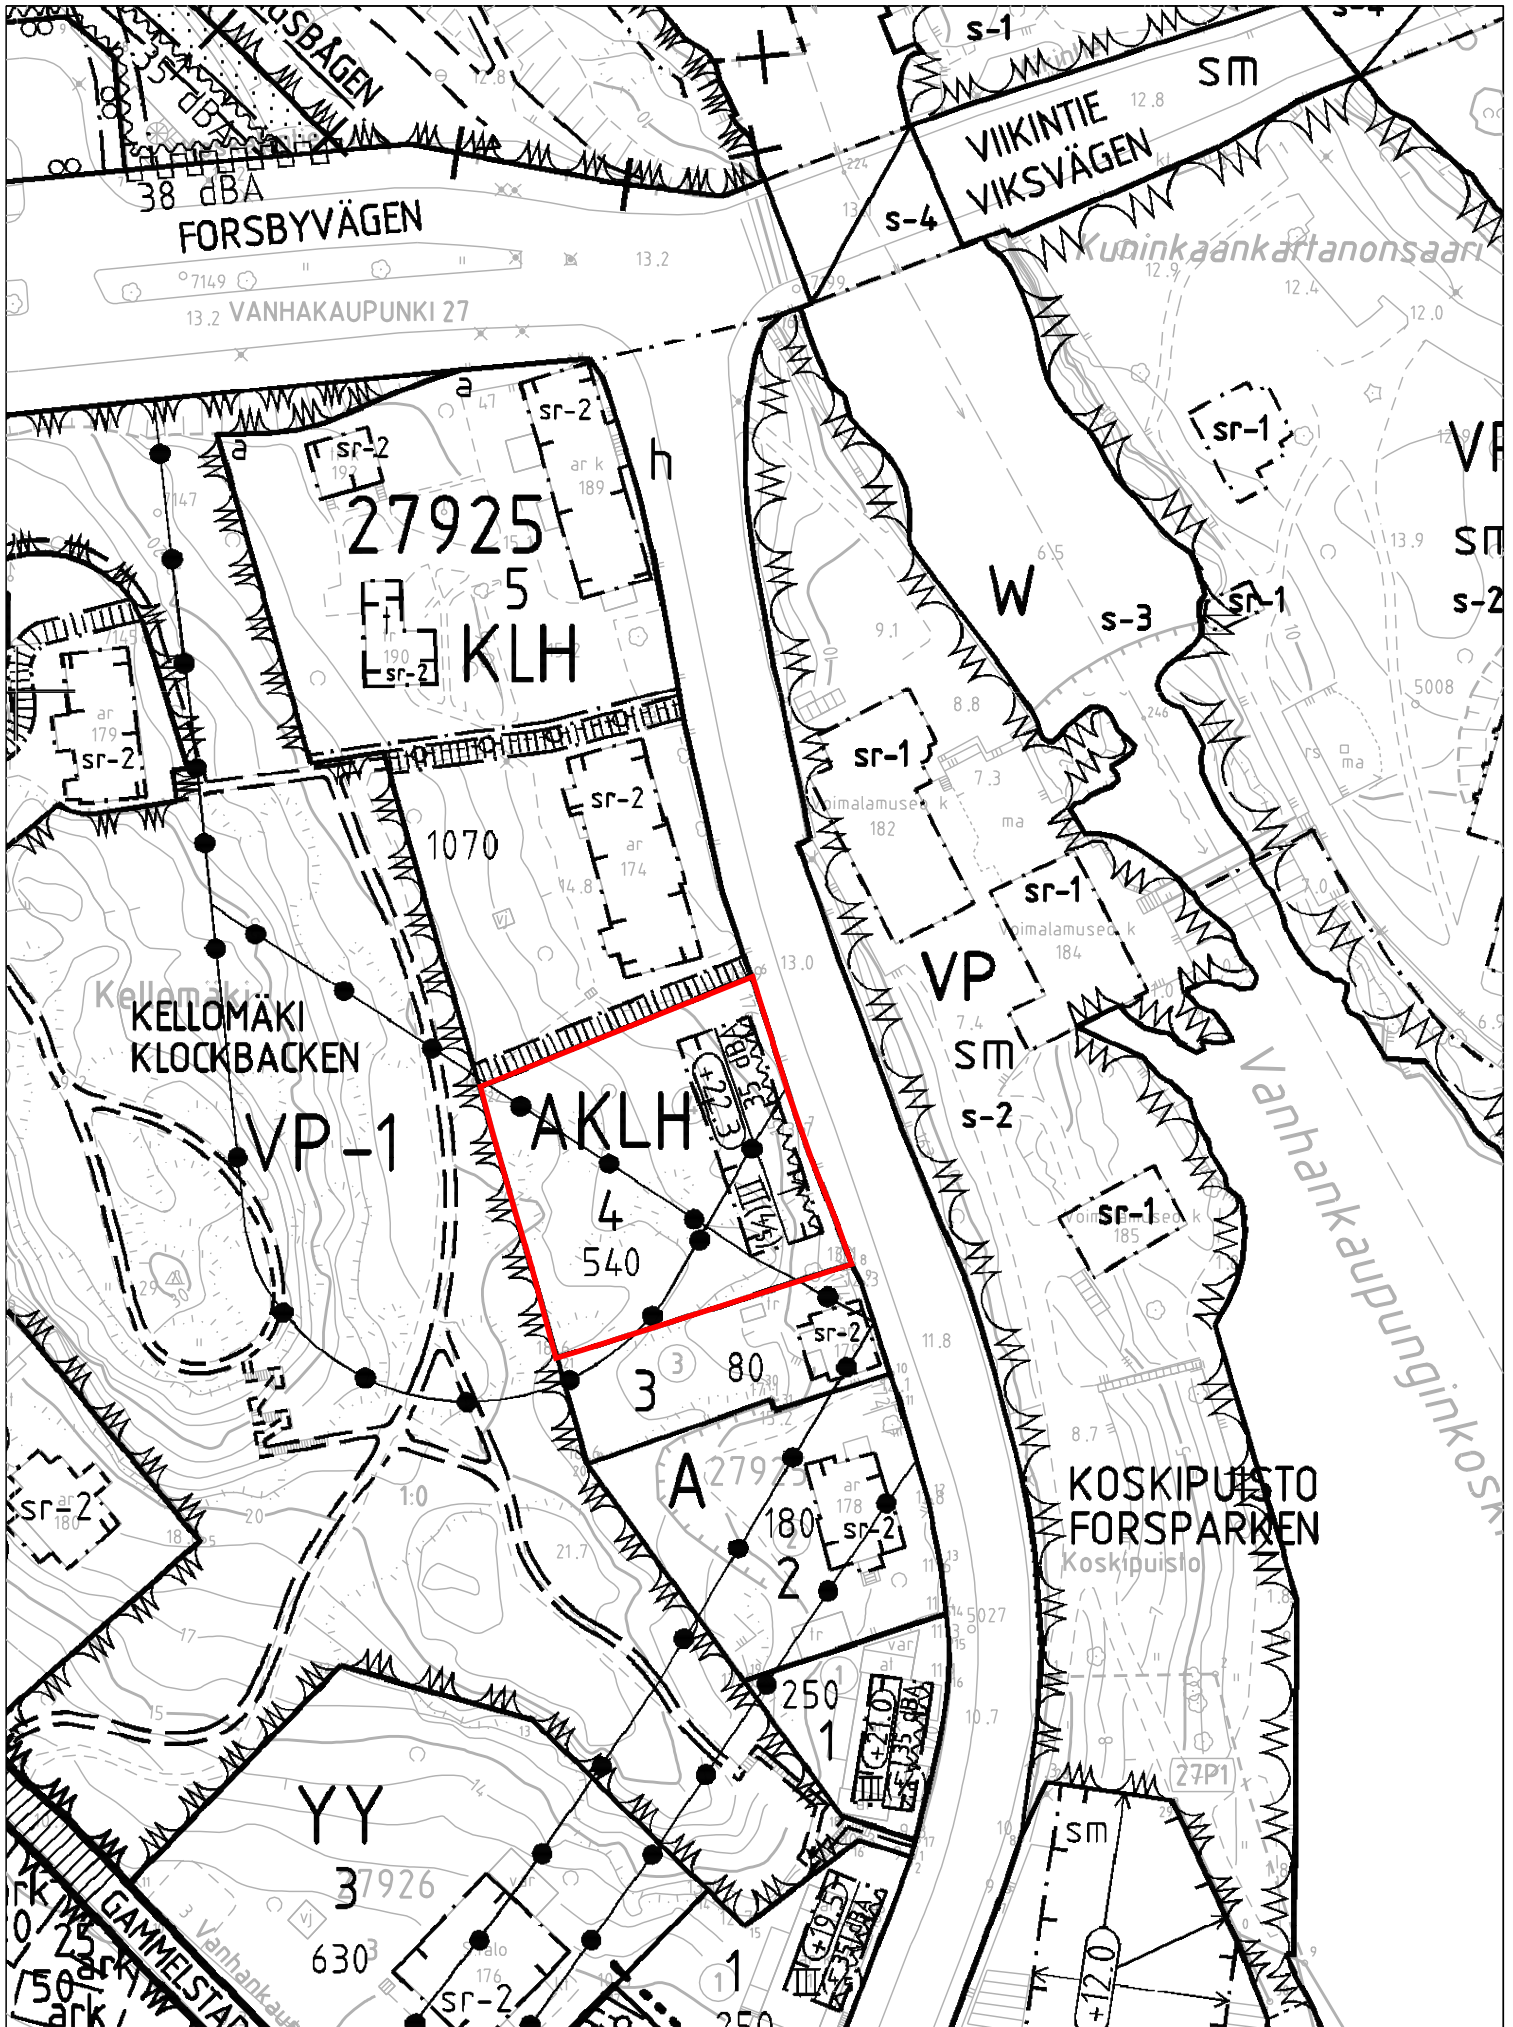

Sijaintikartta VANHAKAUPUNKI kortteli 27925 tontti 4





250 m

1:10000

Sijaintikartta MELLUNKYLÄ
kortteli 47105 tontti 14

Aineistot ©Helsingin kaupunki

