


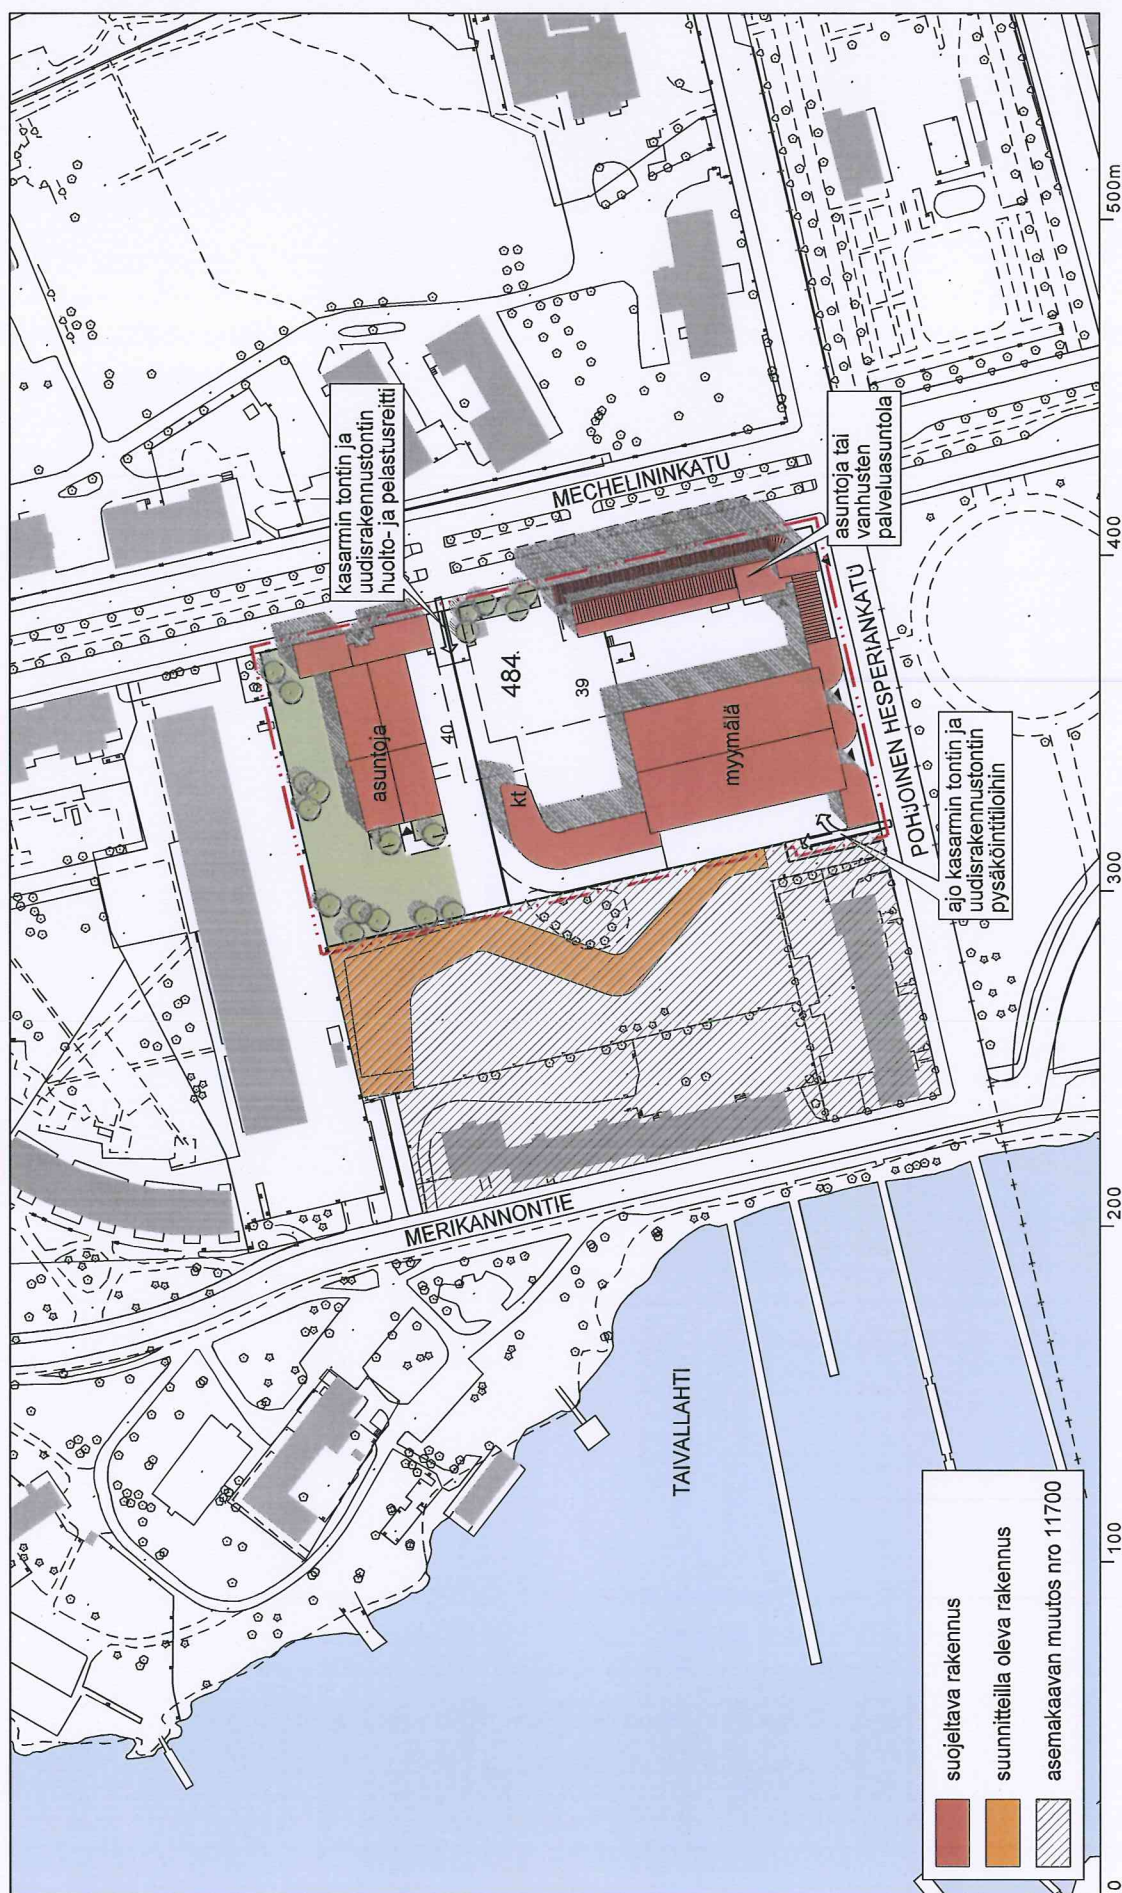

Havainnekuva
Taka-Töölö kortteli 484, osa tonttia 4
Liite kaavaan nro 12193

Helsingin kaupunkisuunnitteluvirasto
Asemakaavaosasto
Kantakaupunkitoimisto

