


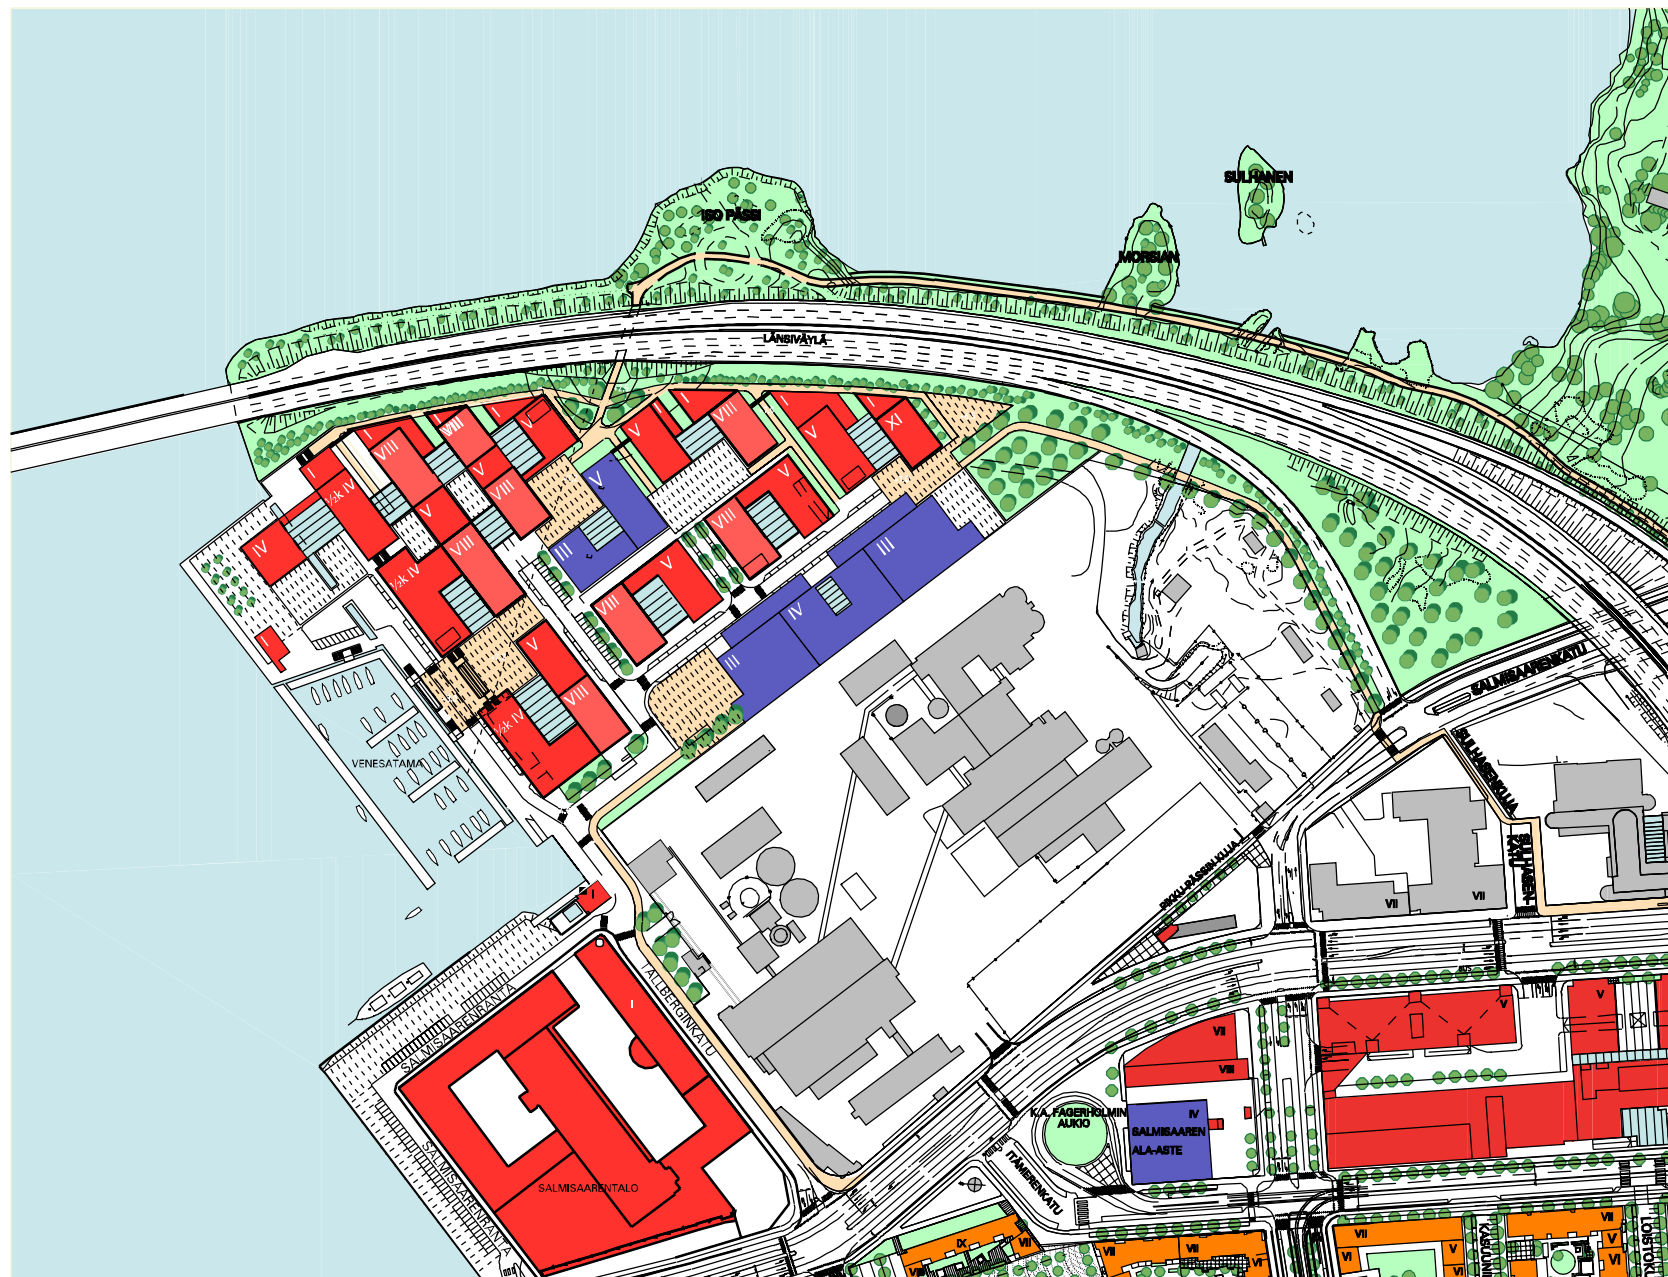

0 100 200 300 400 500 600 700 800

SALMISAAREN HAVAINNEKUVA

17.3.2005

Helsingin kaupunkisuunnitteluvirasto
Asemakaavaosasto/ Länsisatama- projekti
K. Rantama / T. Mikkola-Tikkanen

