


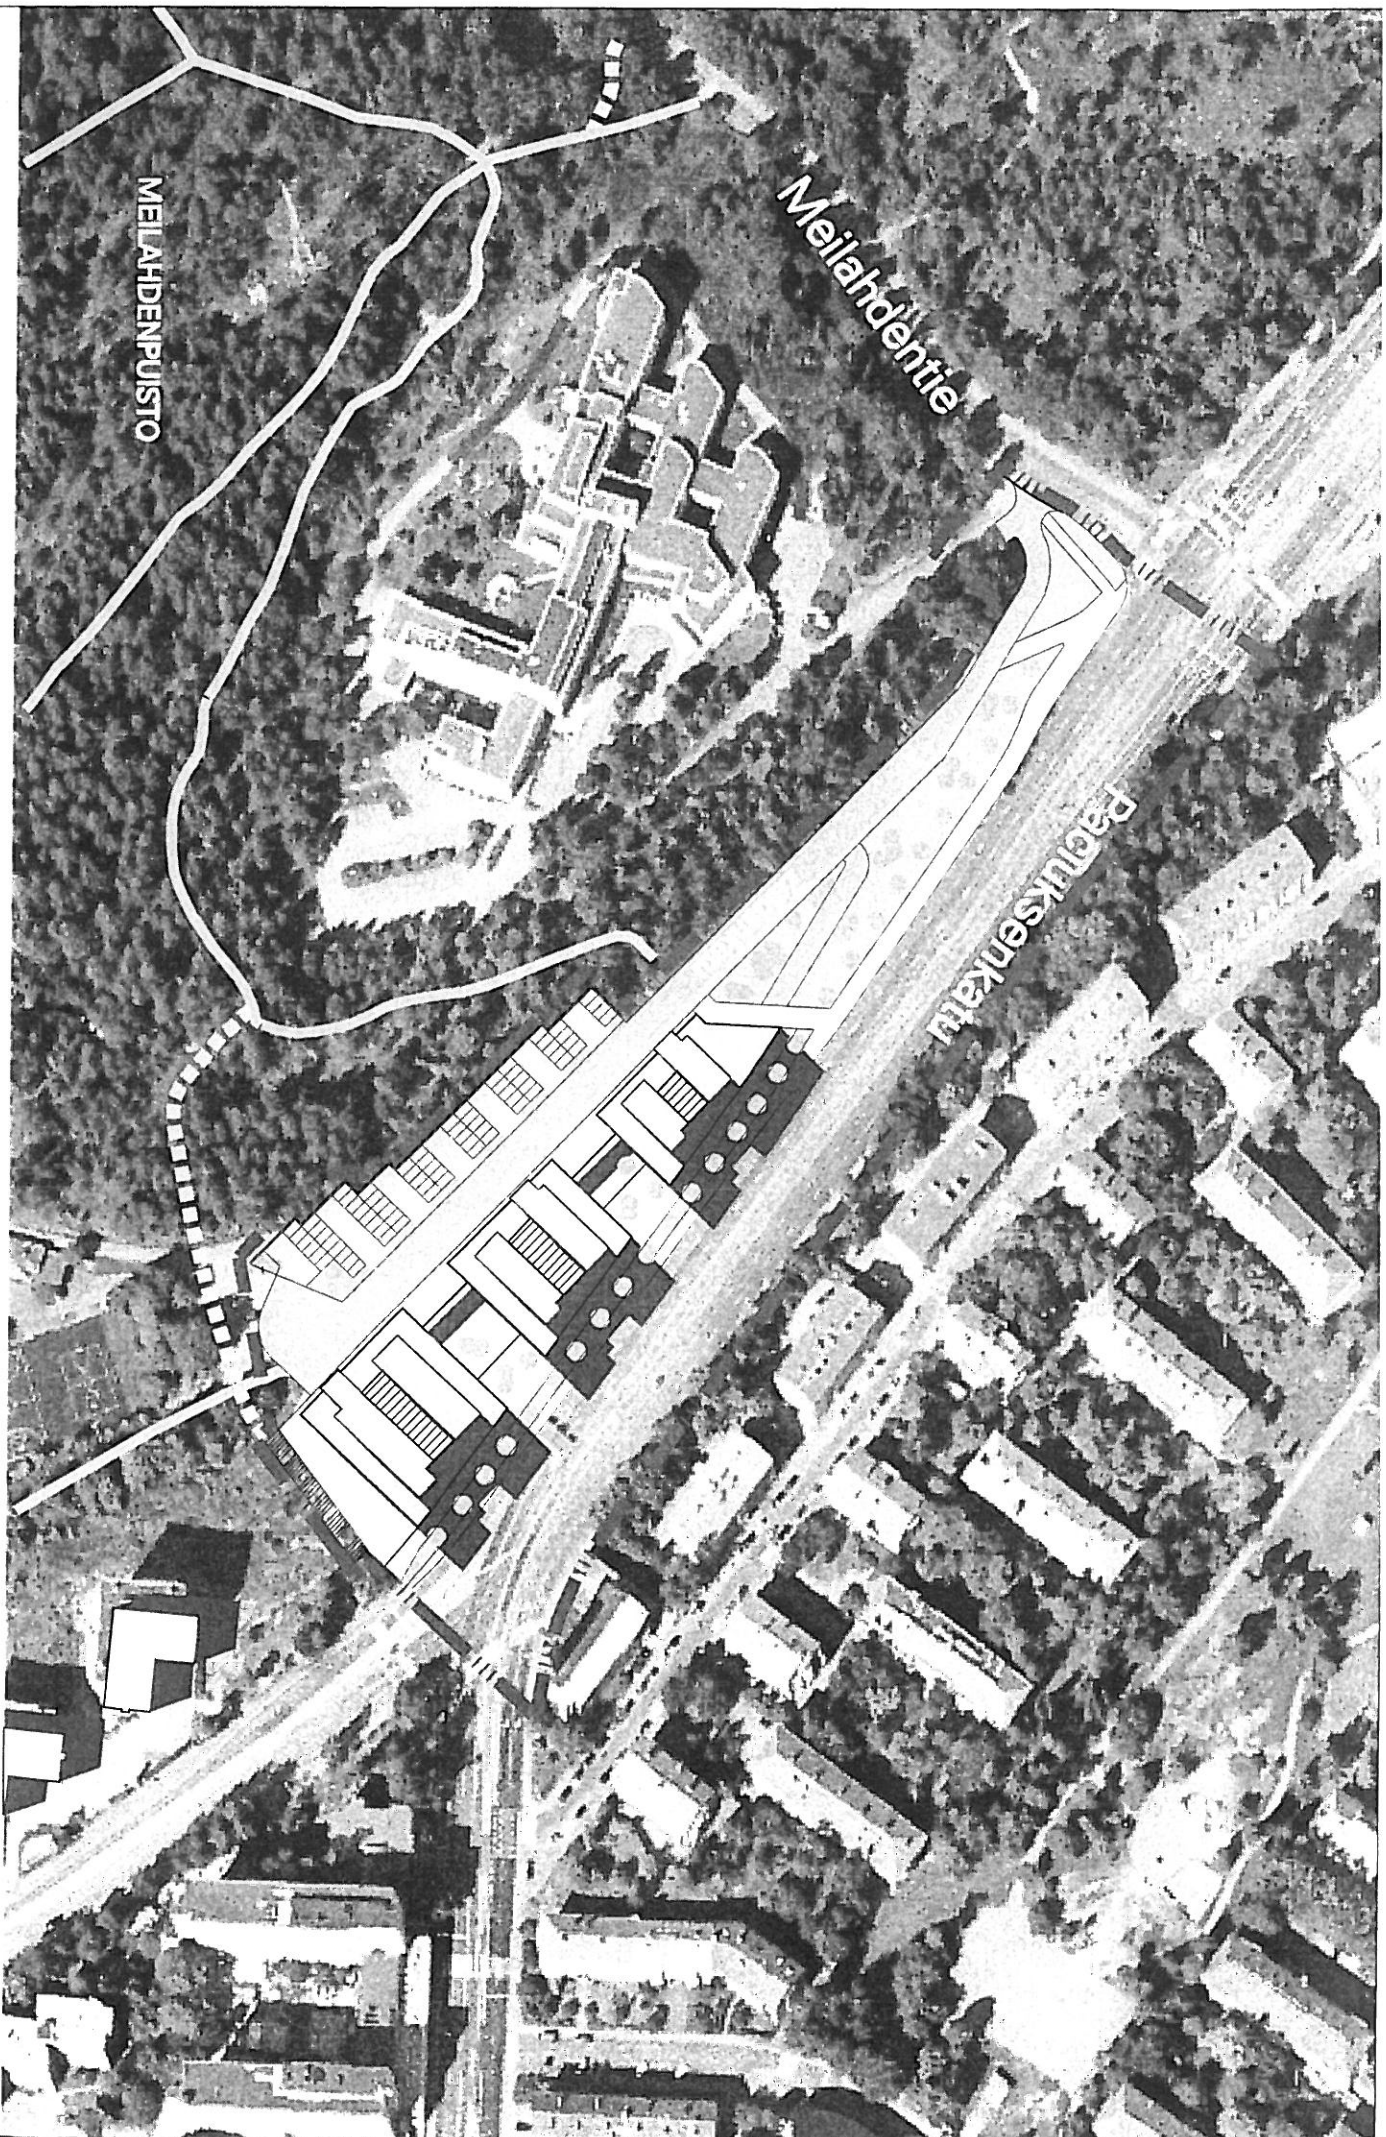

PACIUKSENKADUN VARSII, MEILAHTI
ASEMAKAAVAN MUUTOS 11642
HAVAINNENUVA 1:2000/21.12.2006, 11.10.2007

Kaupunkisuunnitteluvirasto
Asemakaavaosasto/Järjestyksen toimisto
Sari Ruotsalainen/Tiina Mehtonen