


Nro 7463 (vahvistus 28.5.1976)

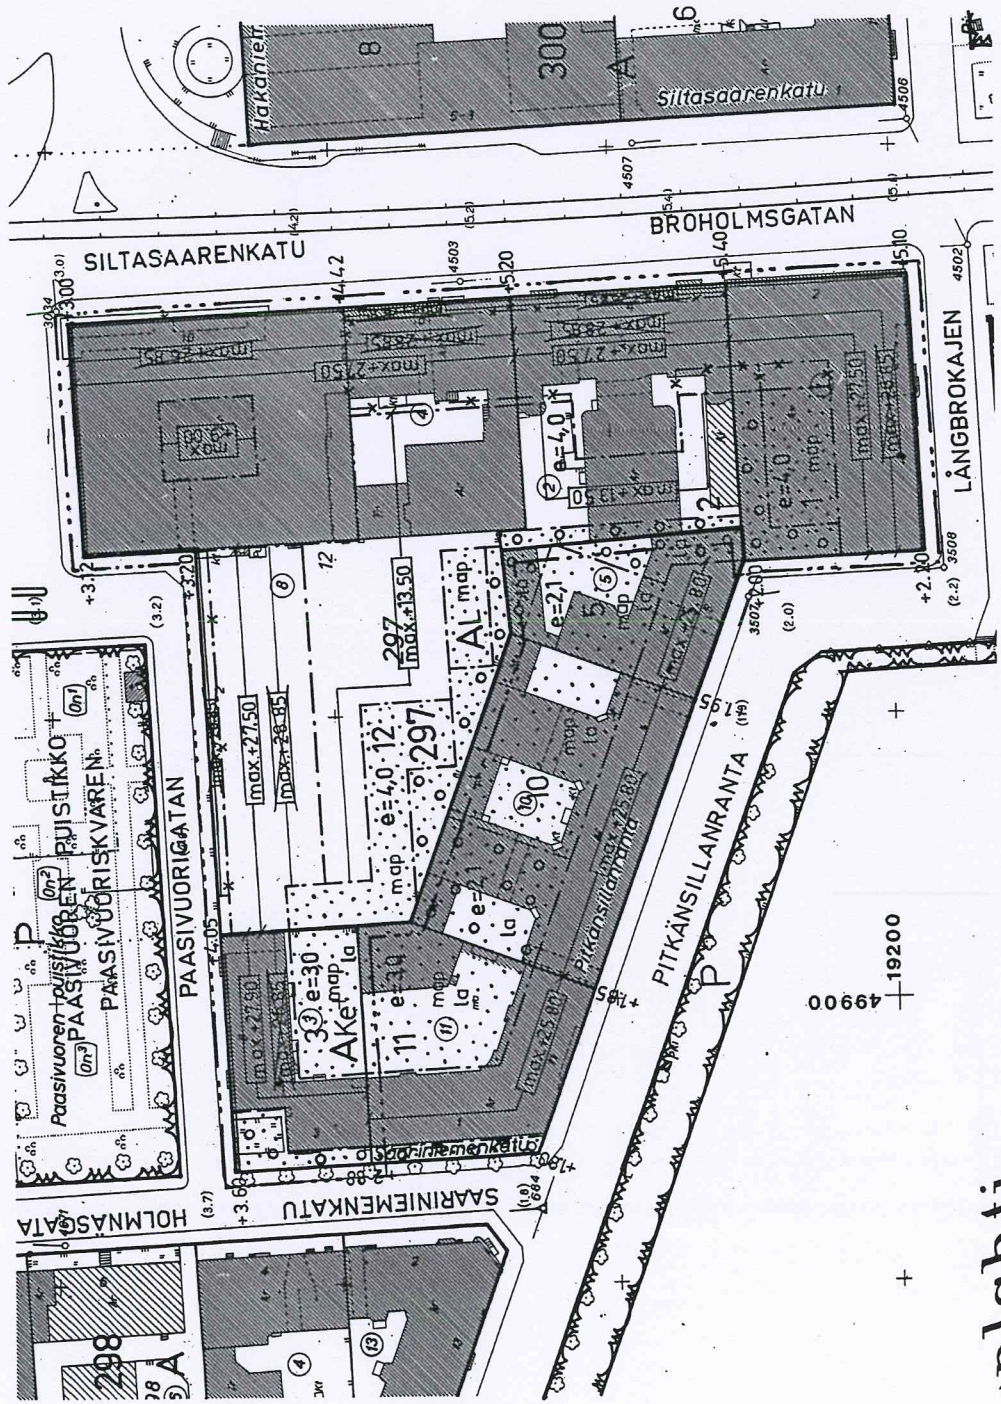

- 2 m sen asemakaava-alueen ulkopuolella oleva vi koskee
- Eri asemakaavamääräysten alaisten alueen osien vi
- Korttelin, korttelinosan ja alueen raja
- Tontin raja
- Likimääräinen korkeusasema
- Risti merkinnän päällä osoittaa merkinnän poistam
- Liikerakennusten korttelialue
- Asutokkerrostalojen korttelialue, jossa saa olla lii verrattavia huoneistoja ainoastaan ensimmäisessä k Rakennusala
- Rakennuksen julkisivupinnan ja vesikaton leikkaus 0-tasosta luettuna
- Tontitehokkuusluku eli tontin kerrosalan suhde t
- Tontinosa, joka on varattava oleskelua ja leikkip
- Istutettava tontinosa, jossa on oltava myös puita
- Istutettava tontinosa, jossa on oltava pensaita ja maanalainen pysäköintialue
- Tontin rajan osa, jonka yli ajo ei ole sallittu
- Ake-korttelialueella asuntojen keskipinta-ala on
- Tonteille on sijoitettava vähintään ja saadaan sii autopaikkamäärät:
- Al- ja Ake-korttelialueilla:
- vähintään 1 autopaikka/500 m² liikekerrosalaa
- 1 autopaikka/120 m² asuintalokannan