


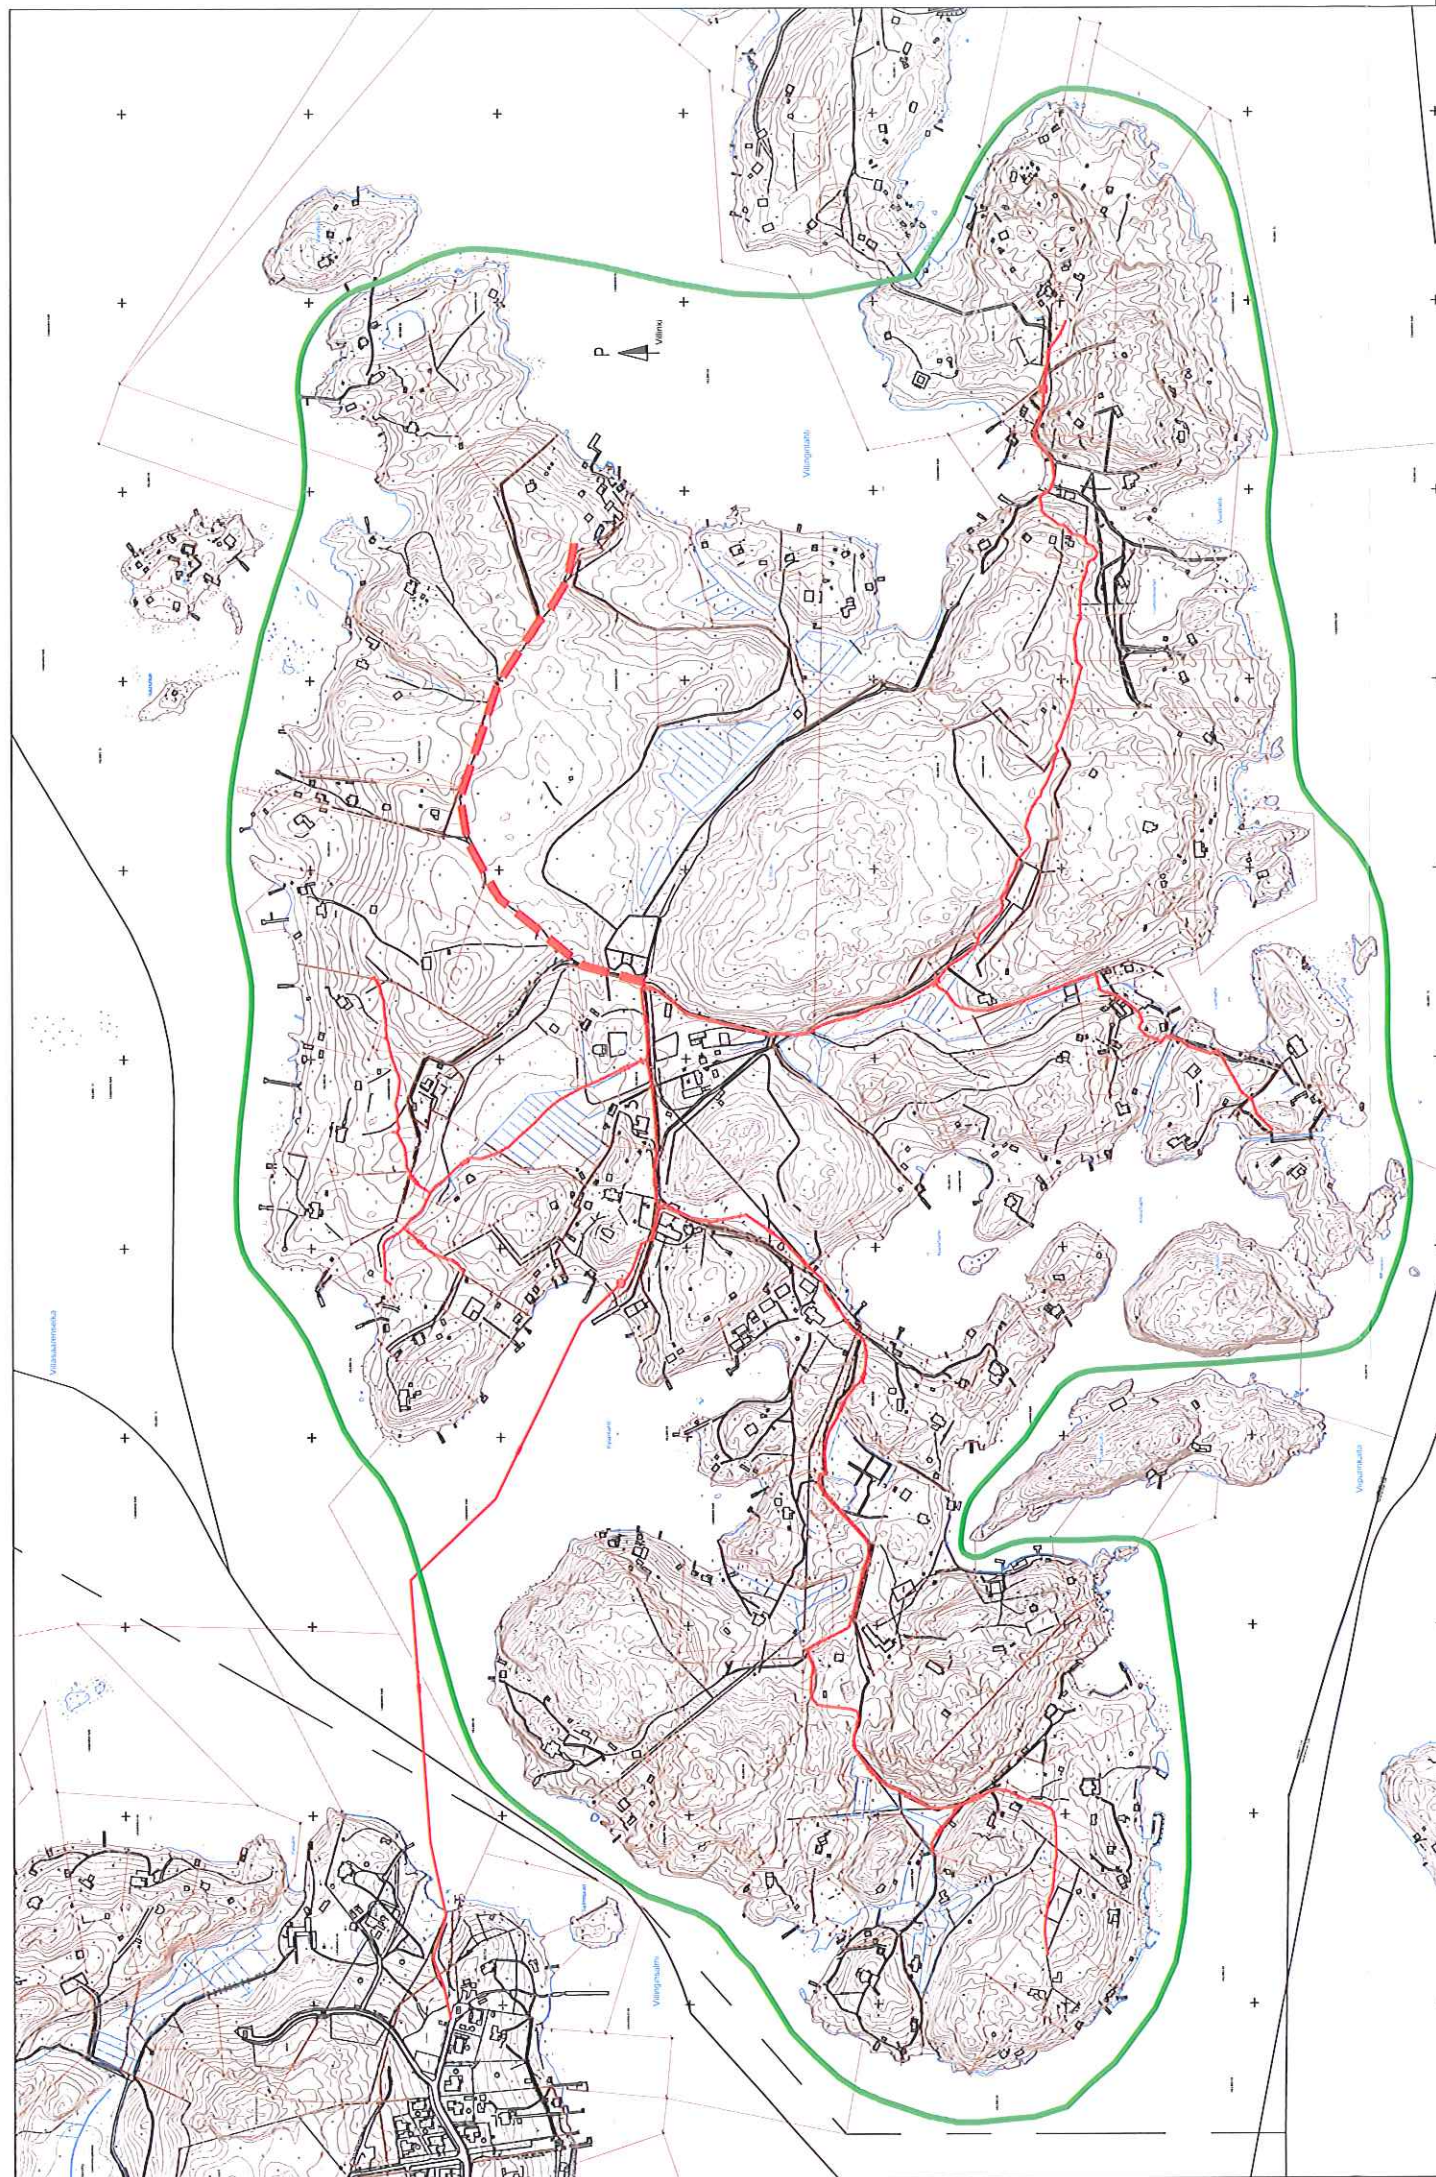

MERKKIEN SELITYKSET

-  RAKENNETTU VESIHUOLTOVERKOSTO
 SUUNNITELTU RAKENTAMATON VESIHUOLTOVERKOSTO
 VILLINGIN VESIOSUUSKUNNAN VEDENJAKELUN JA JÄTEVESIVIEMÄRÖINNIN TOIMINTA-ALUE

RAKENNUSKOHTIEN NIMI JA OSOITE VILLINGIN VESIOSUUSKUNTA		PIIRUSTUKSEN SISÄLTÖ TOIMINTA-ALUE		MITTAKAAVA 1:8 000
AIRIX Ympäristö FMC GROUP AIRIX Ympäristö Oy PL 669, 20701 TURKU * 010 2414 400		SUUNN. MHAN	TIEDOSTO E26458_101.dwg	
		PIIRT. MHAN TARK. ARY	SUUNN.ALA VHT	TYÖ N:O E26158.10
08.03.2013			PIIR N:O 101	MUUTOS