


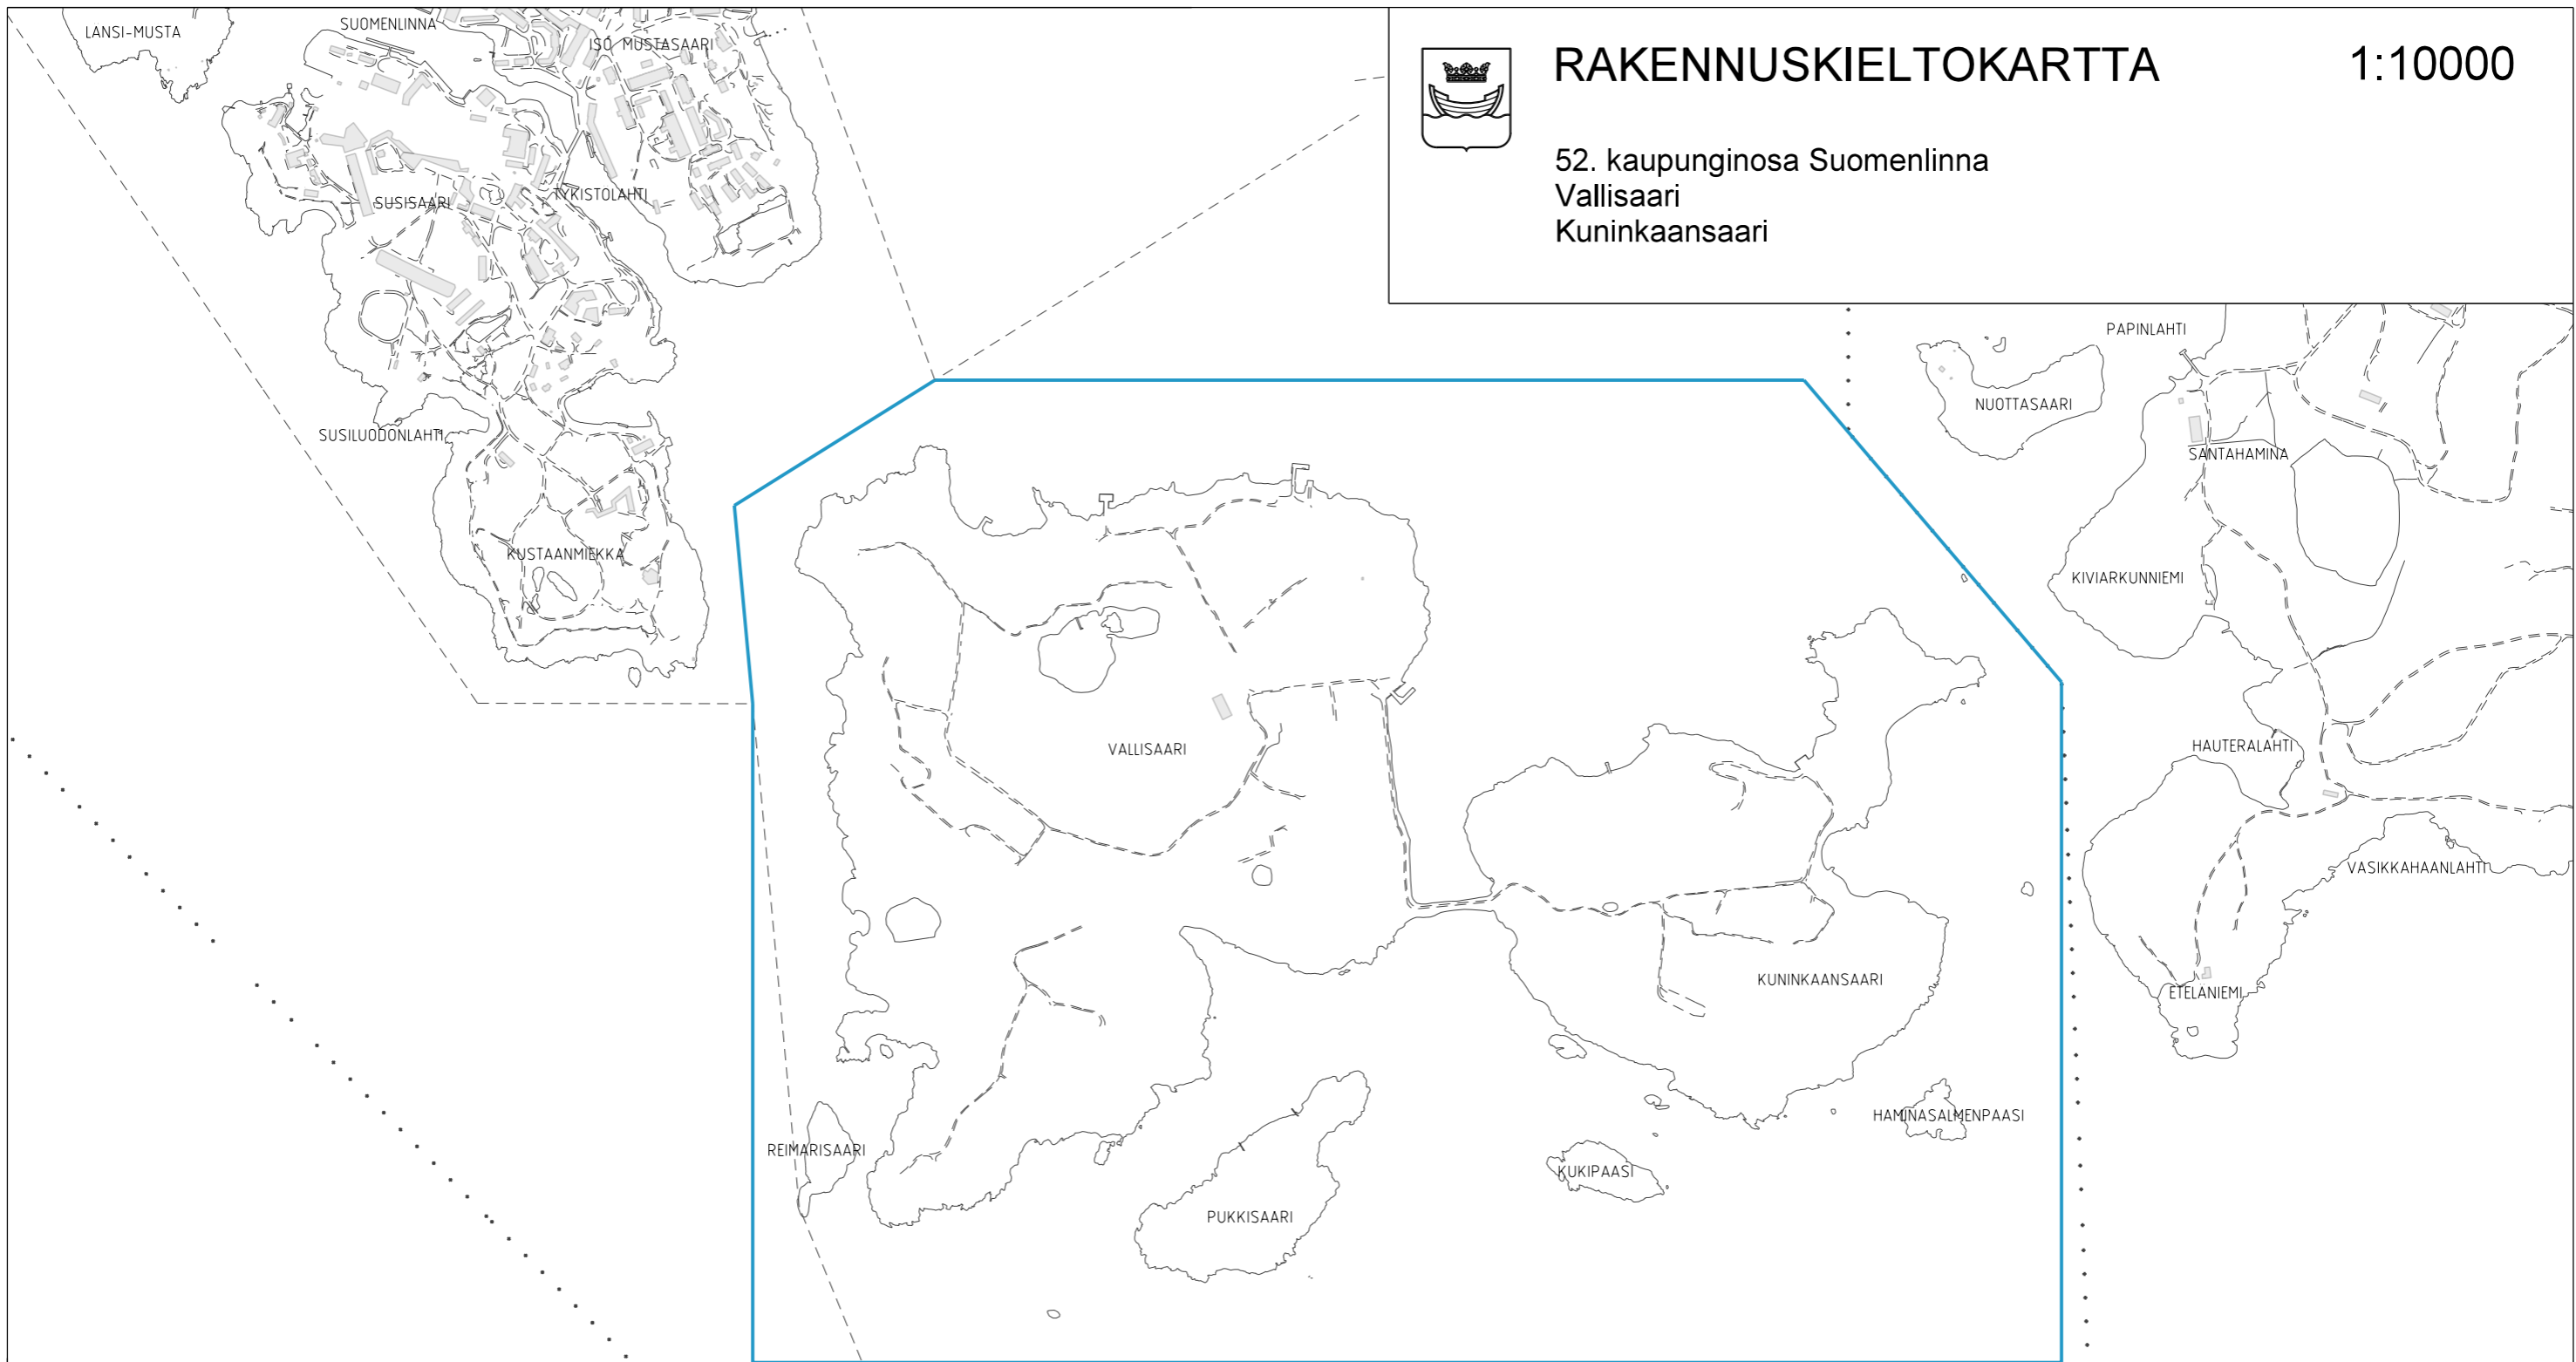

RAKENNUSKIELTOKARTTA

1:10000

52. kaupunginosa Suomenlinna
Vallisaari
Kuninkaansaari



Alue, jolle esitetään rakennuskieltoa maankäyttö- ja rakennuslain 53 §:n 1 momentin perusteella.

HELSINGIN KAUPUNKISUUNNITTELUVIRASTO ASEMAKAAVAOSASTO
RAKENNUSKIELTO MAANKÄYTTÖ- JA RAKENNUSLAIN 53 §

PÄIVÄYS 22.10.2013

PIIRUSTUS

12238

KSLK

LAATINUT Janne Prokkola

KHS

PIIRTÄNYT Viola Koivisto

RAKENNUSKIELTO PÄÄTTY

ASEMAKAAVAPÄÄLLIKÖ OLAVI VELTHEIM