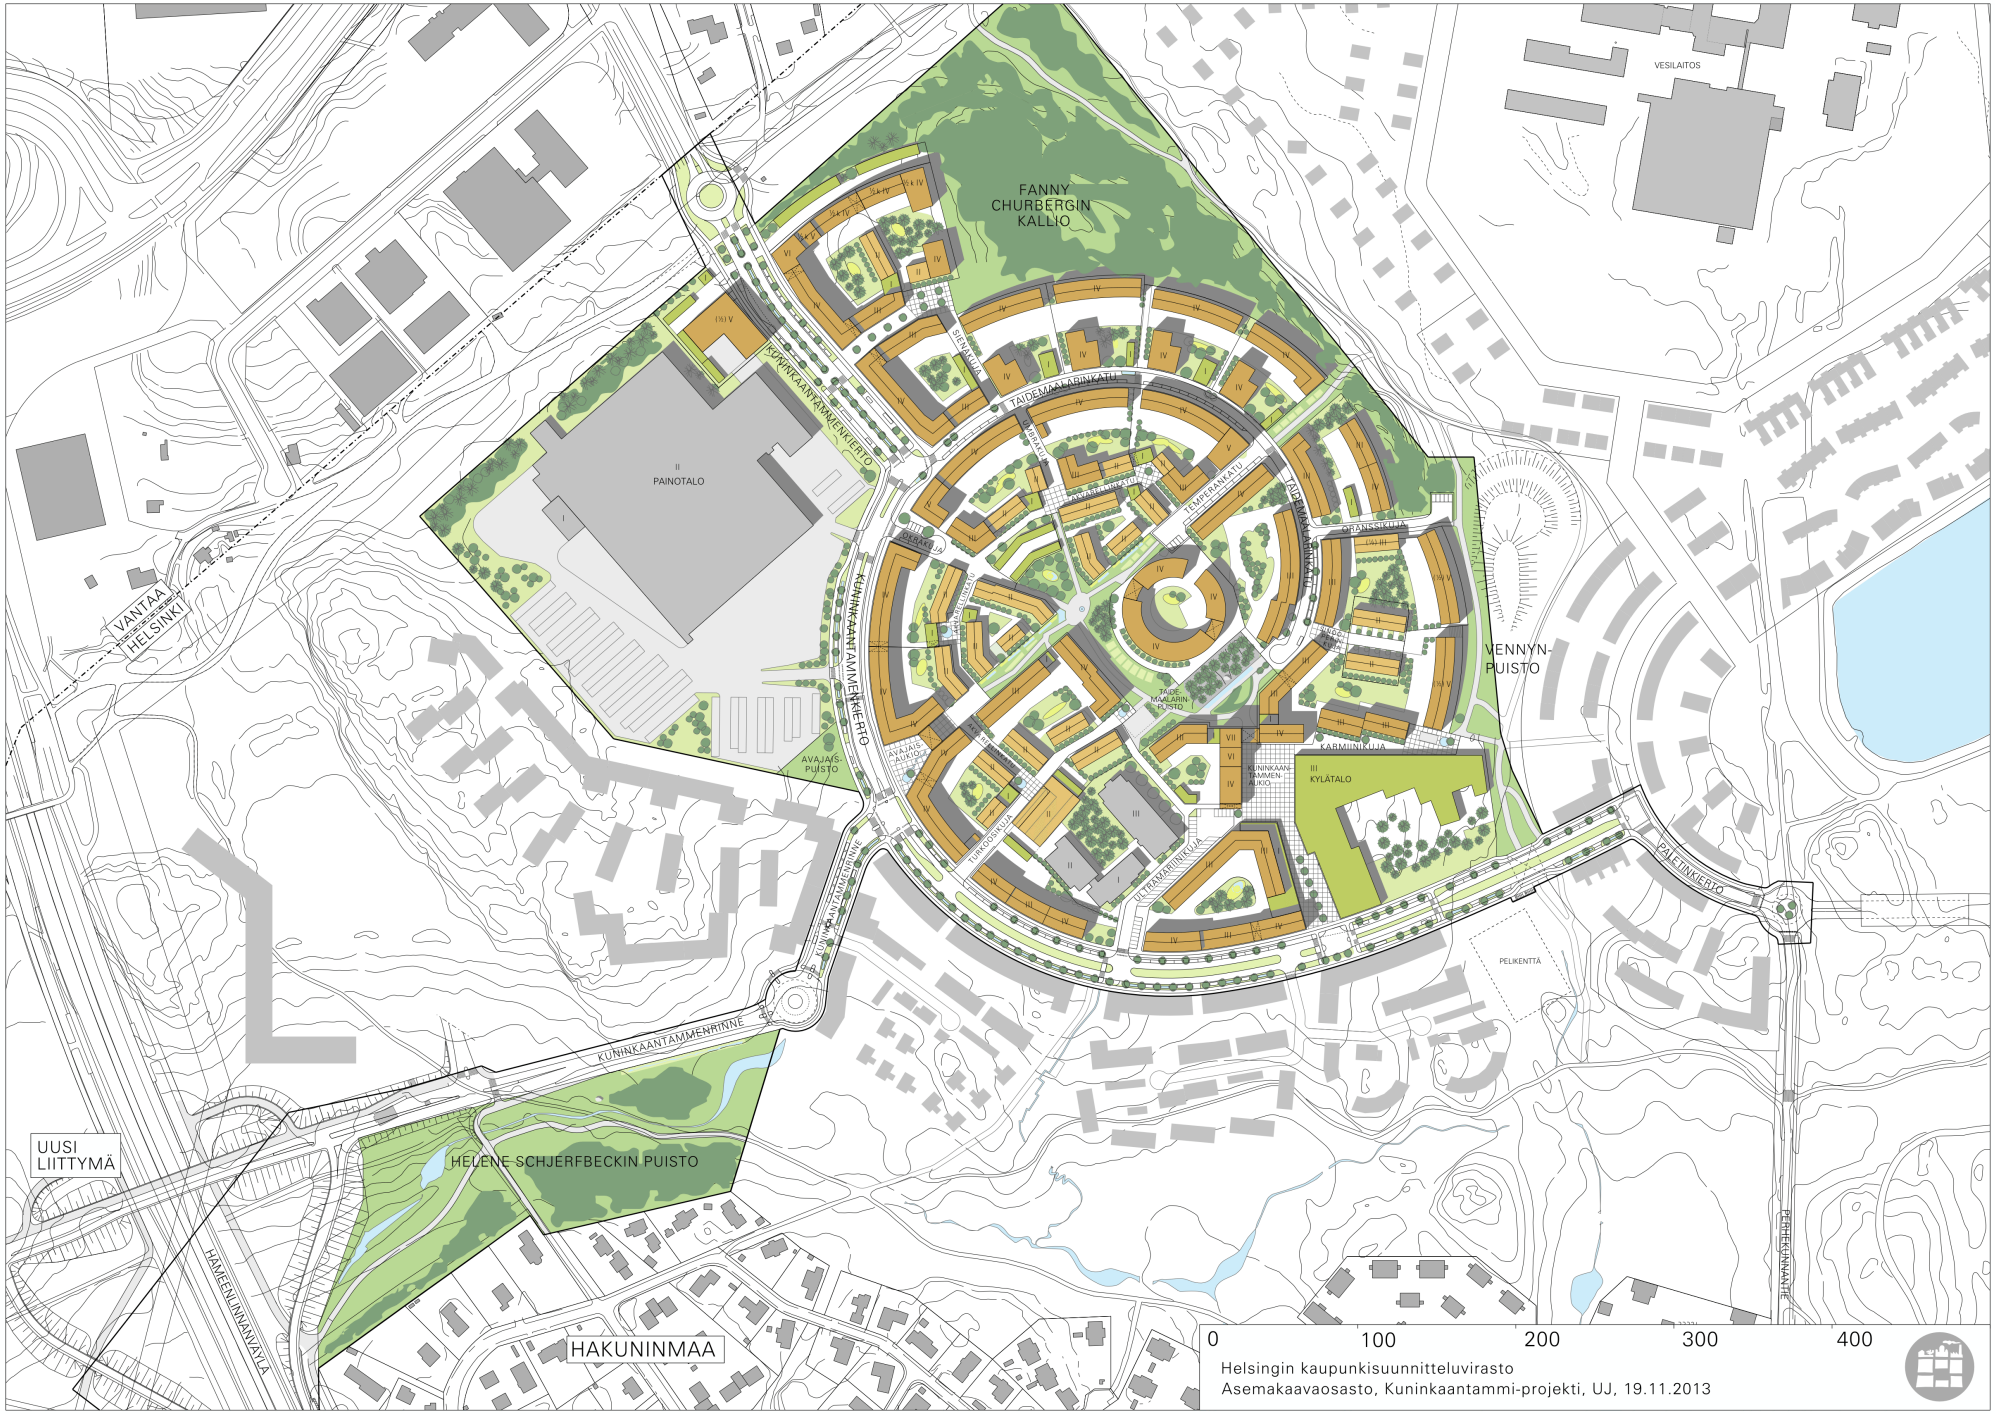
FANNY CHURBERGIN KALLIO
VESILAITOS
PAINOTALO
KUNINKAANTAMMENKIERTO
SIENIKUJA
TAIDEMAALARINKATU
VERKKOKATU
AVAJAISTORI
TEMPERANKATU
TAIDEMAALARINKATU
ORANSSIKUJA
JOKIKUJA
KUNINKAANTAMMENTIE
KUNINKAANTAMMENTIE
VENNYN-PUISTO
TAIDEMAALARIN TORI
AVAJAIS-AUKIO
KARMIINIKUJA
KUNINKAAN-TAMMEN AUKIO
KYLÄTALO
TURKOOSKUJA
ULTRAMARIINIKUJA
PALEIINKIERTO
PELIKENTTÄ
VANTAA HELSINKI
KUNINKAANTAMMENRINNE
UUSI LIITTYMÄ
HELENE SCHJERFBECKIN PUISTO
HAMEENLINNANVÄYLÄ
HAKUNINMAA
PERHEKUNNANTIE
0
100
200
300
400
Helsingin kaupunkisuunnitteluvirasto
Asemakaavaosasto, Kuninkaantammi-projekti, UJ, 19.11.2013