

KETO HANASAARI





Projekti

HANASAARI B
KETO / PELLETTI 40%

Piirustuksen sisältö


HAVAINNEKUVA SÖRNÄISTEN RANTATIELTÄ

Mittakaava

Pvm

13.03.2014



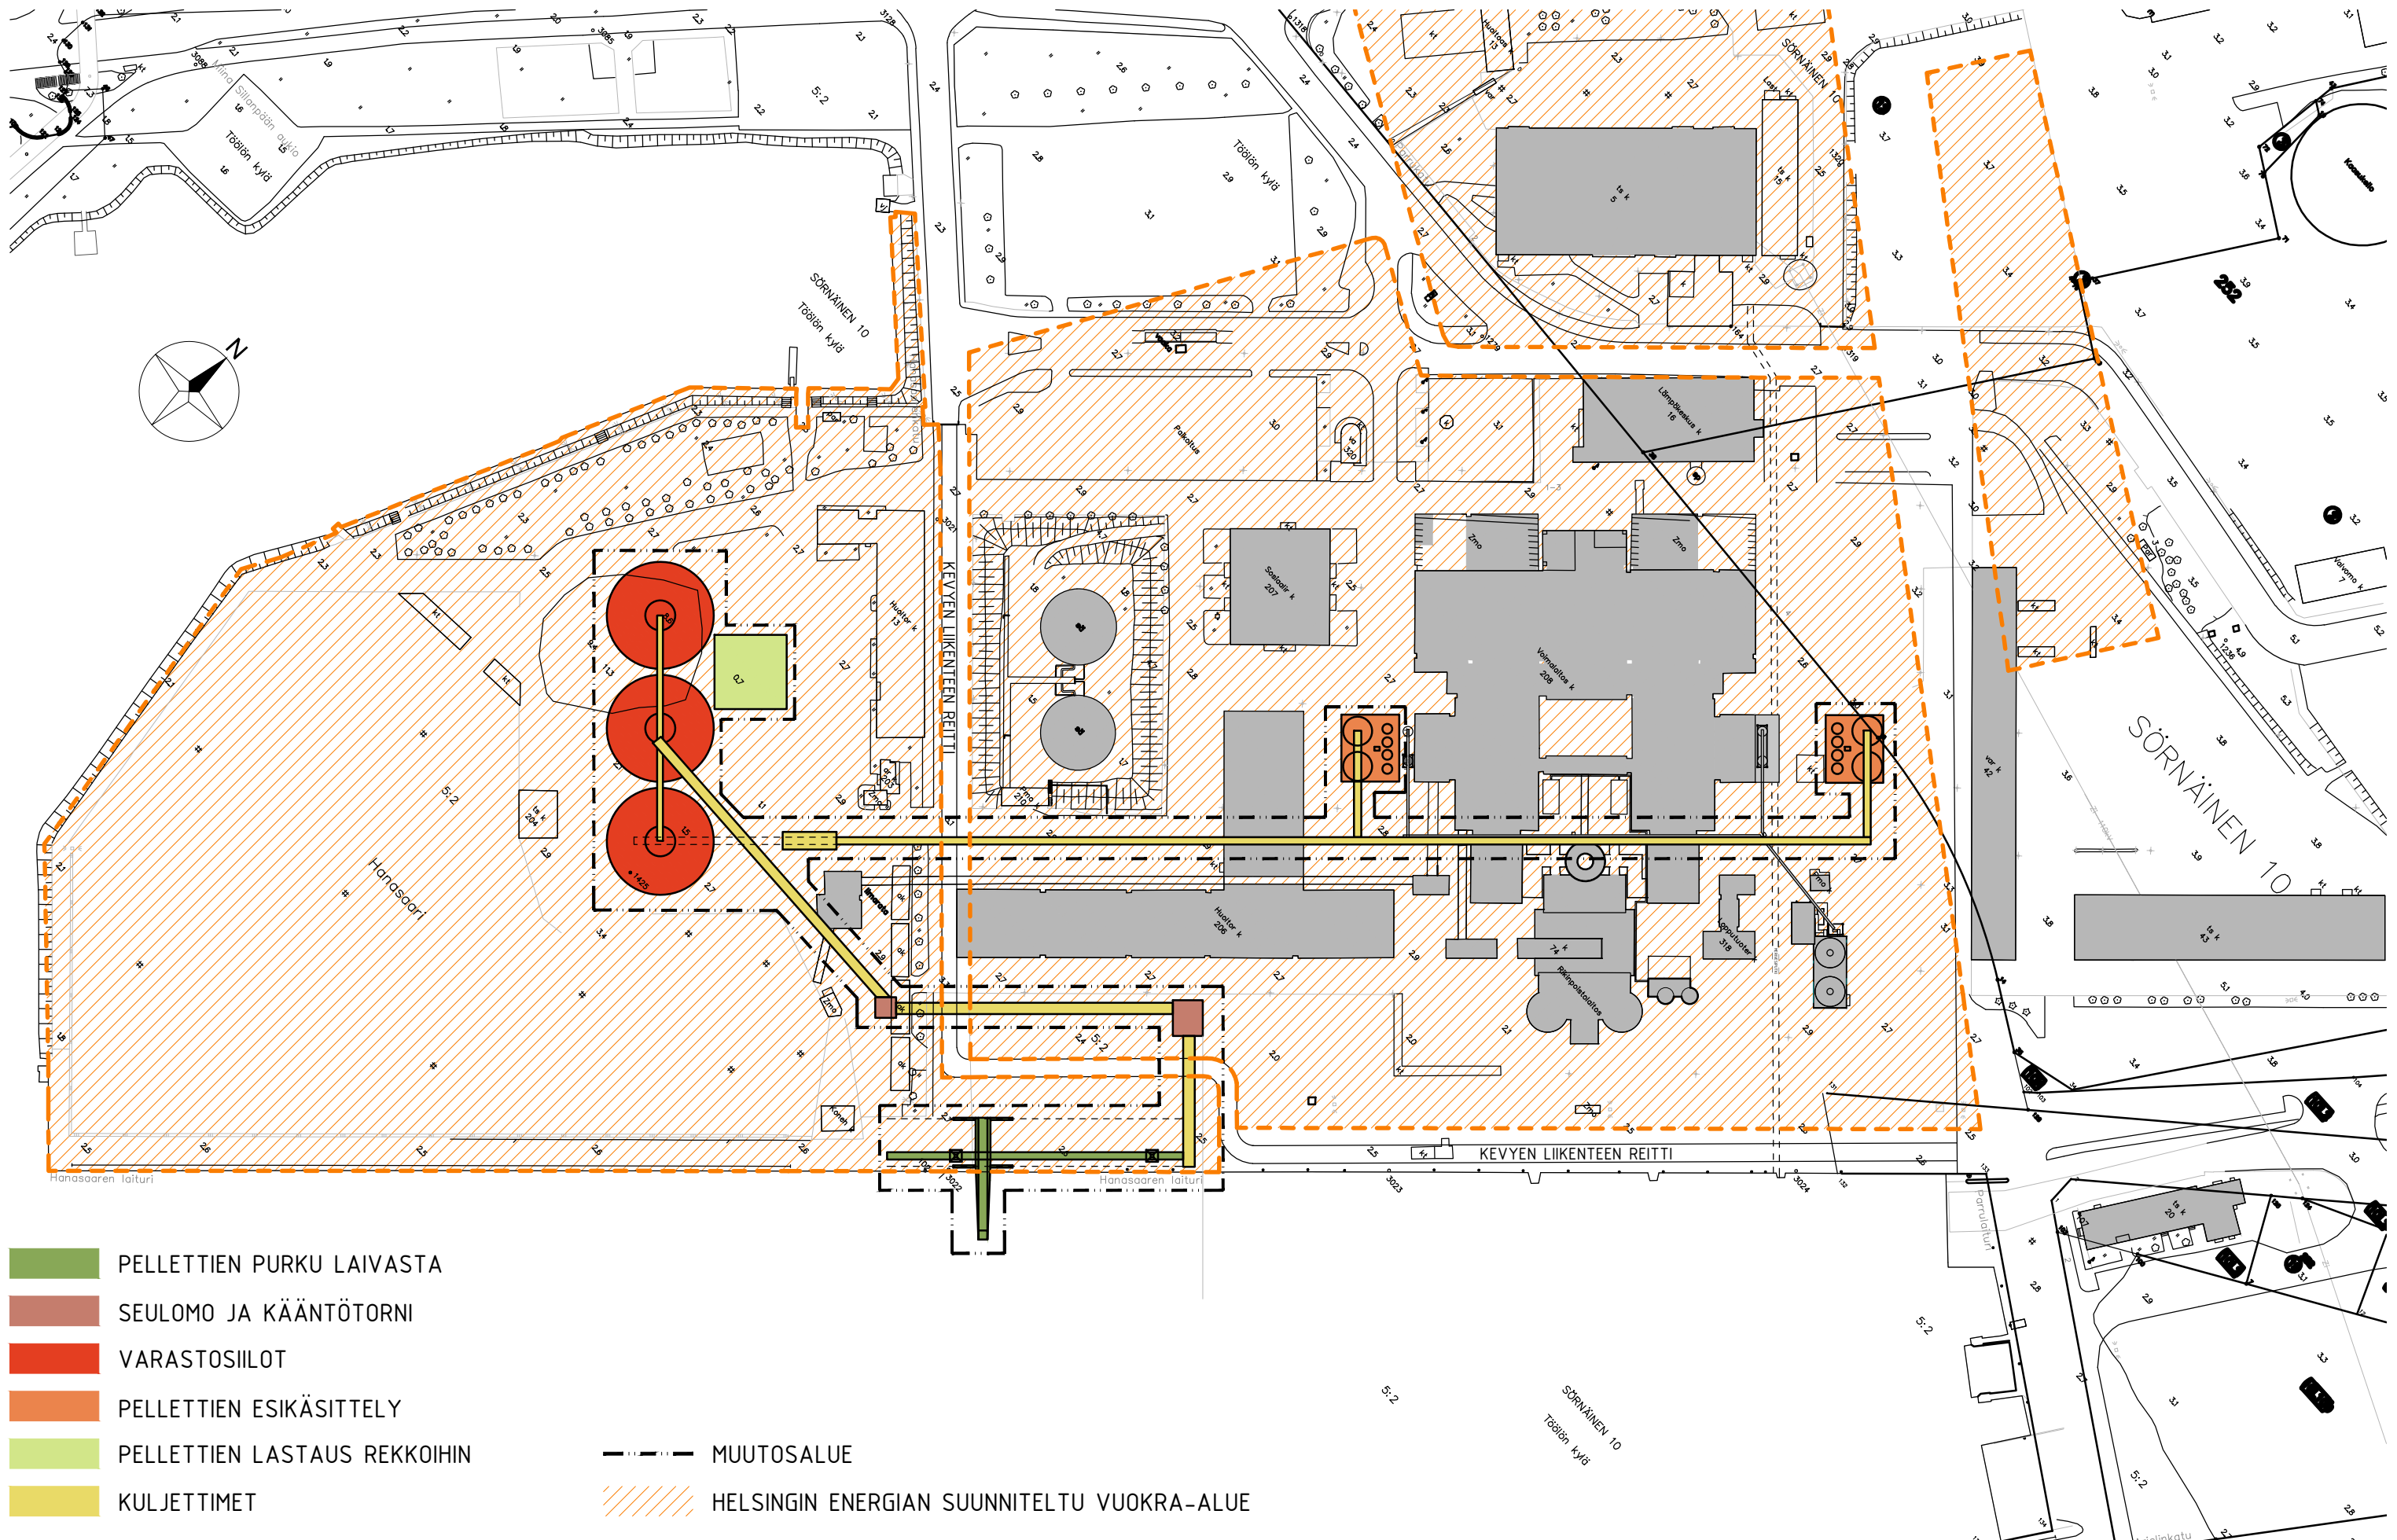

- PELLETTIEN PURKU LAIVASTA
- SEULOMO JA KÄÄNTÖTORNI
- VARASTOSIILOT
- PELLETTIEN ESIKÄSITTELY
- PELLETTIEN LASTAUS REKKOIHIN
- KULJETTIMET

- MUUTOSALUE
- HELSINGIN ENERGIAN SUUNNITELTU VUOKRA-ALUE



Projekti
HANASAARI B
KETO / PELLETTI 40%


Piirustuksen sisältö
ASEMAPIIRUSTUS

Mittakaava
1:2000

Pvm
13.03.2014



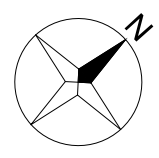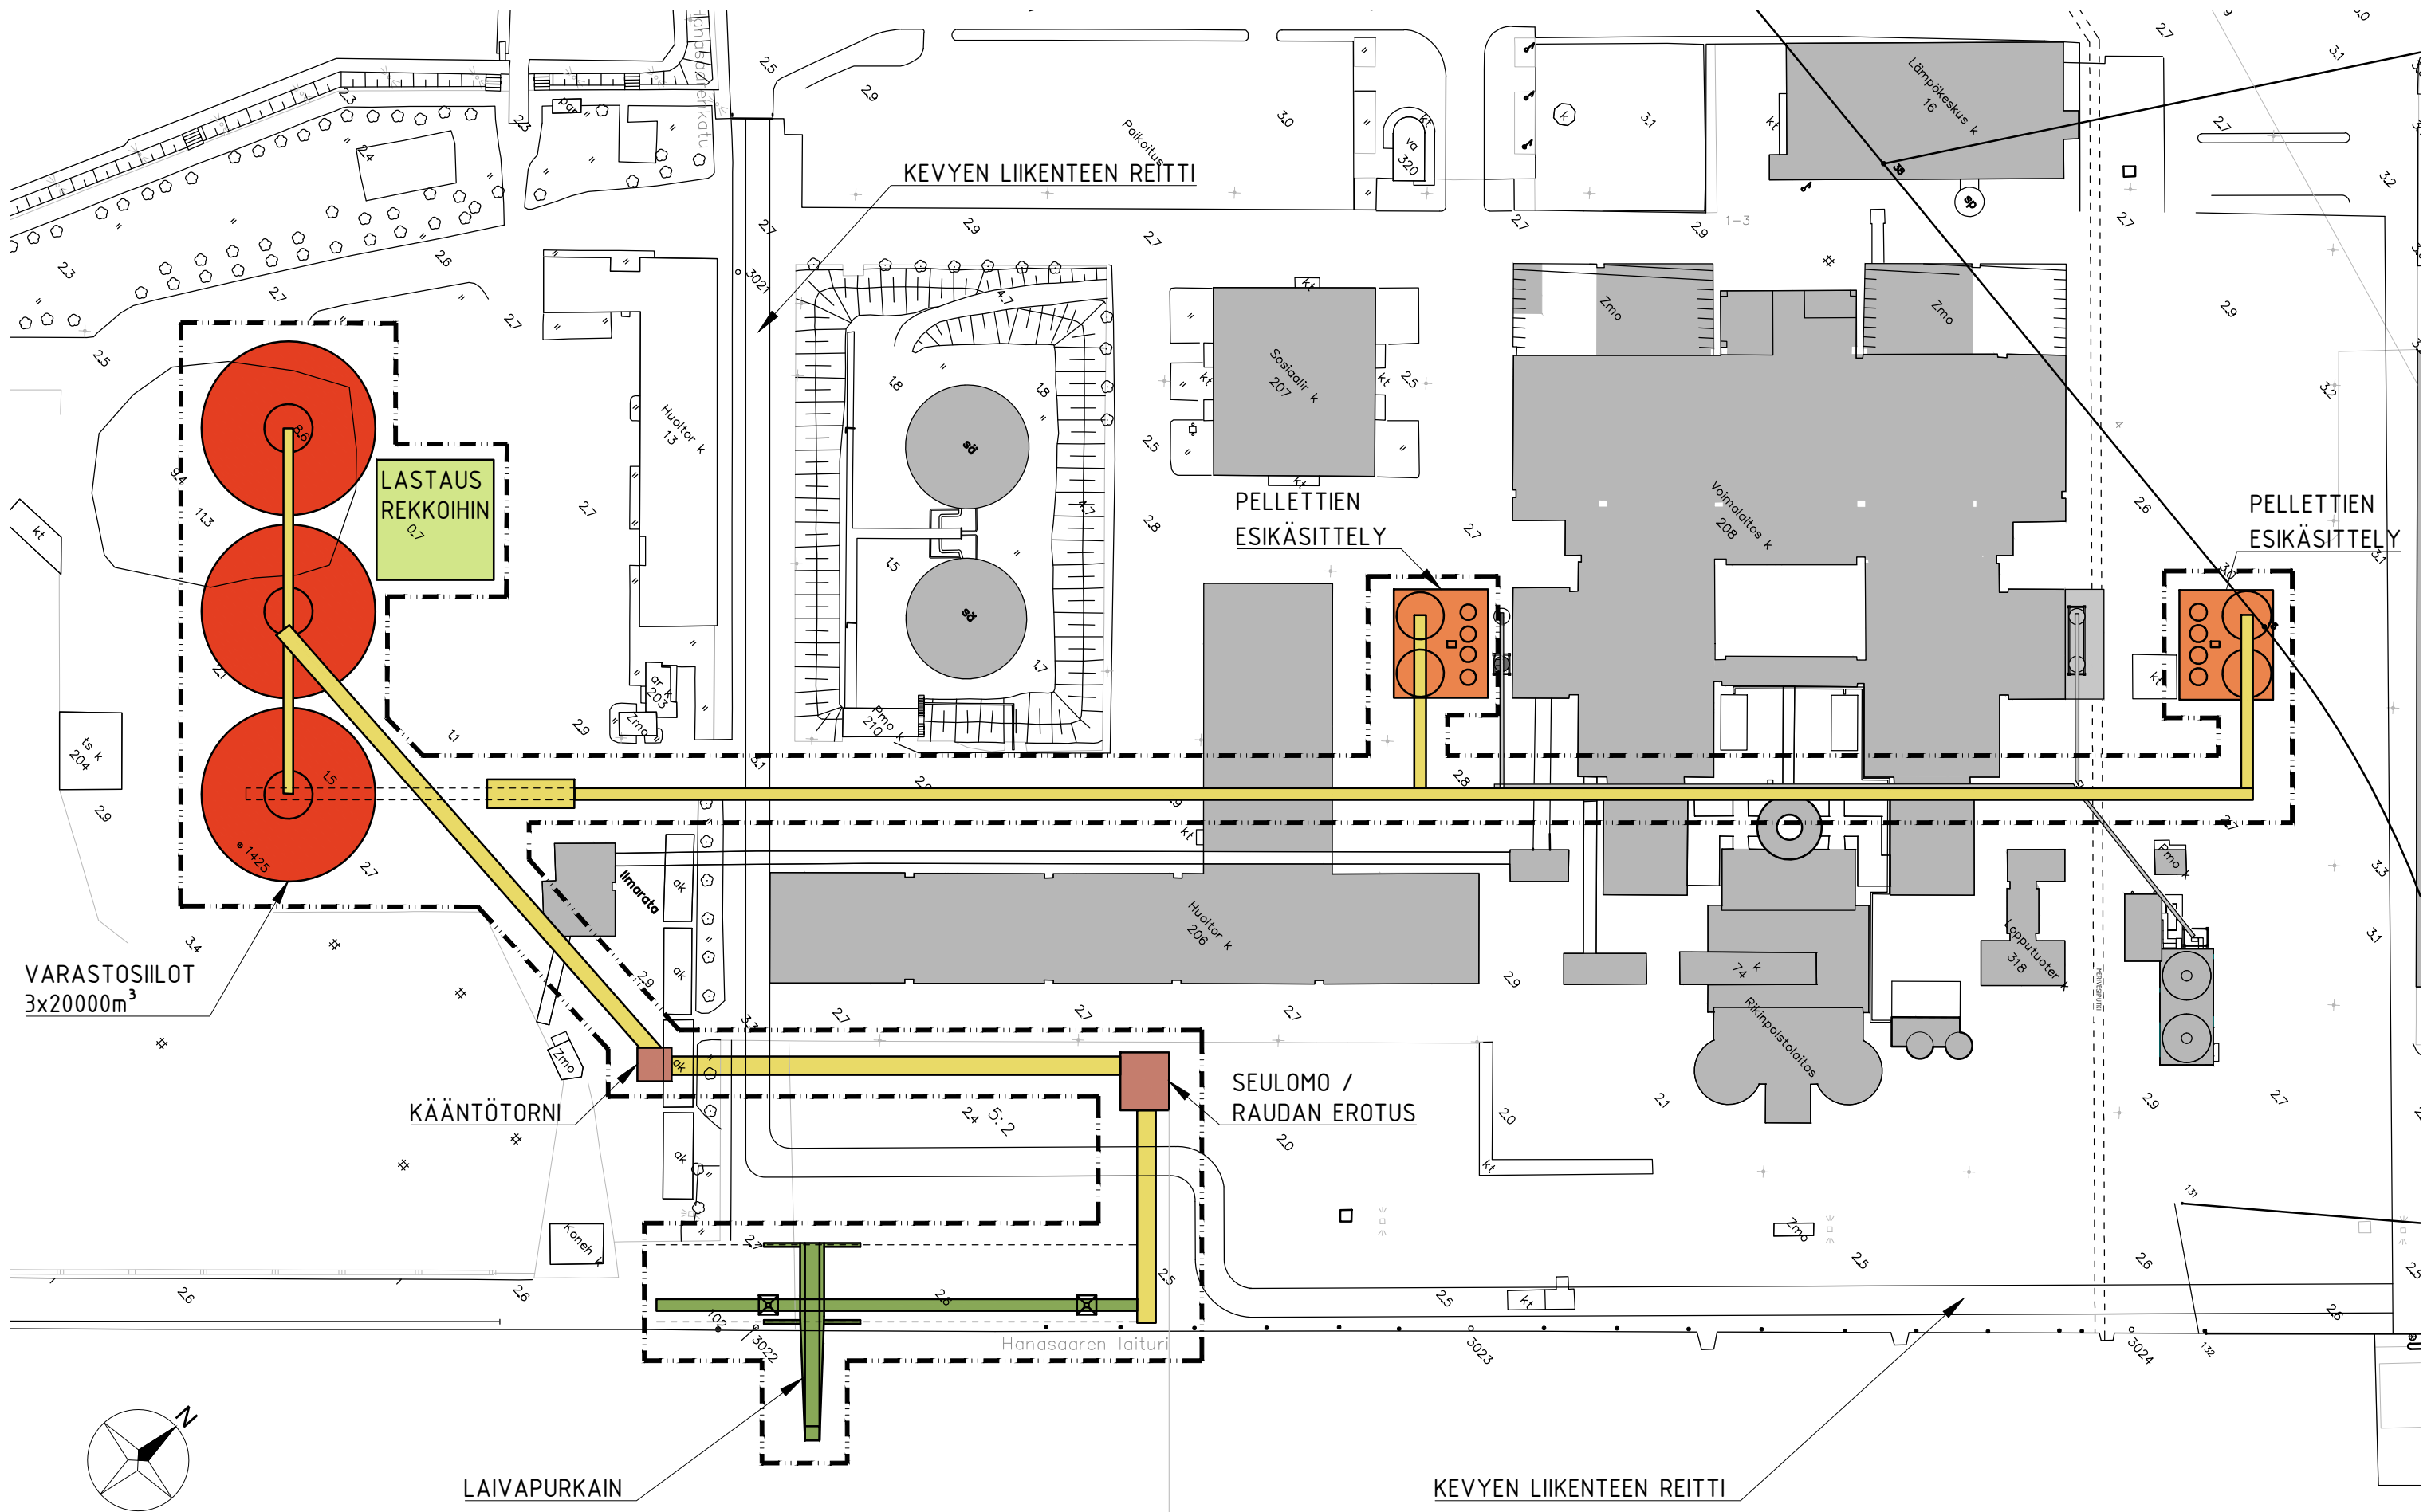

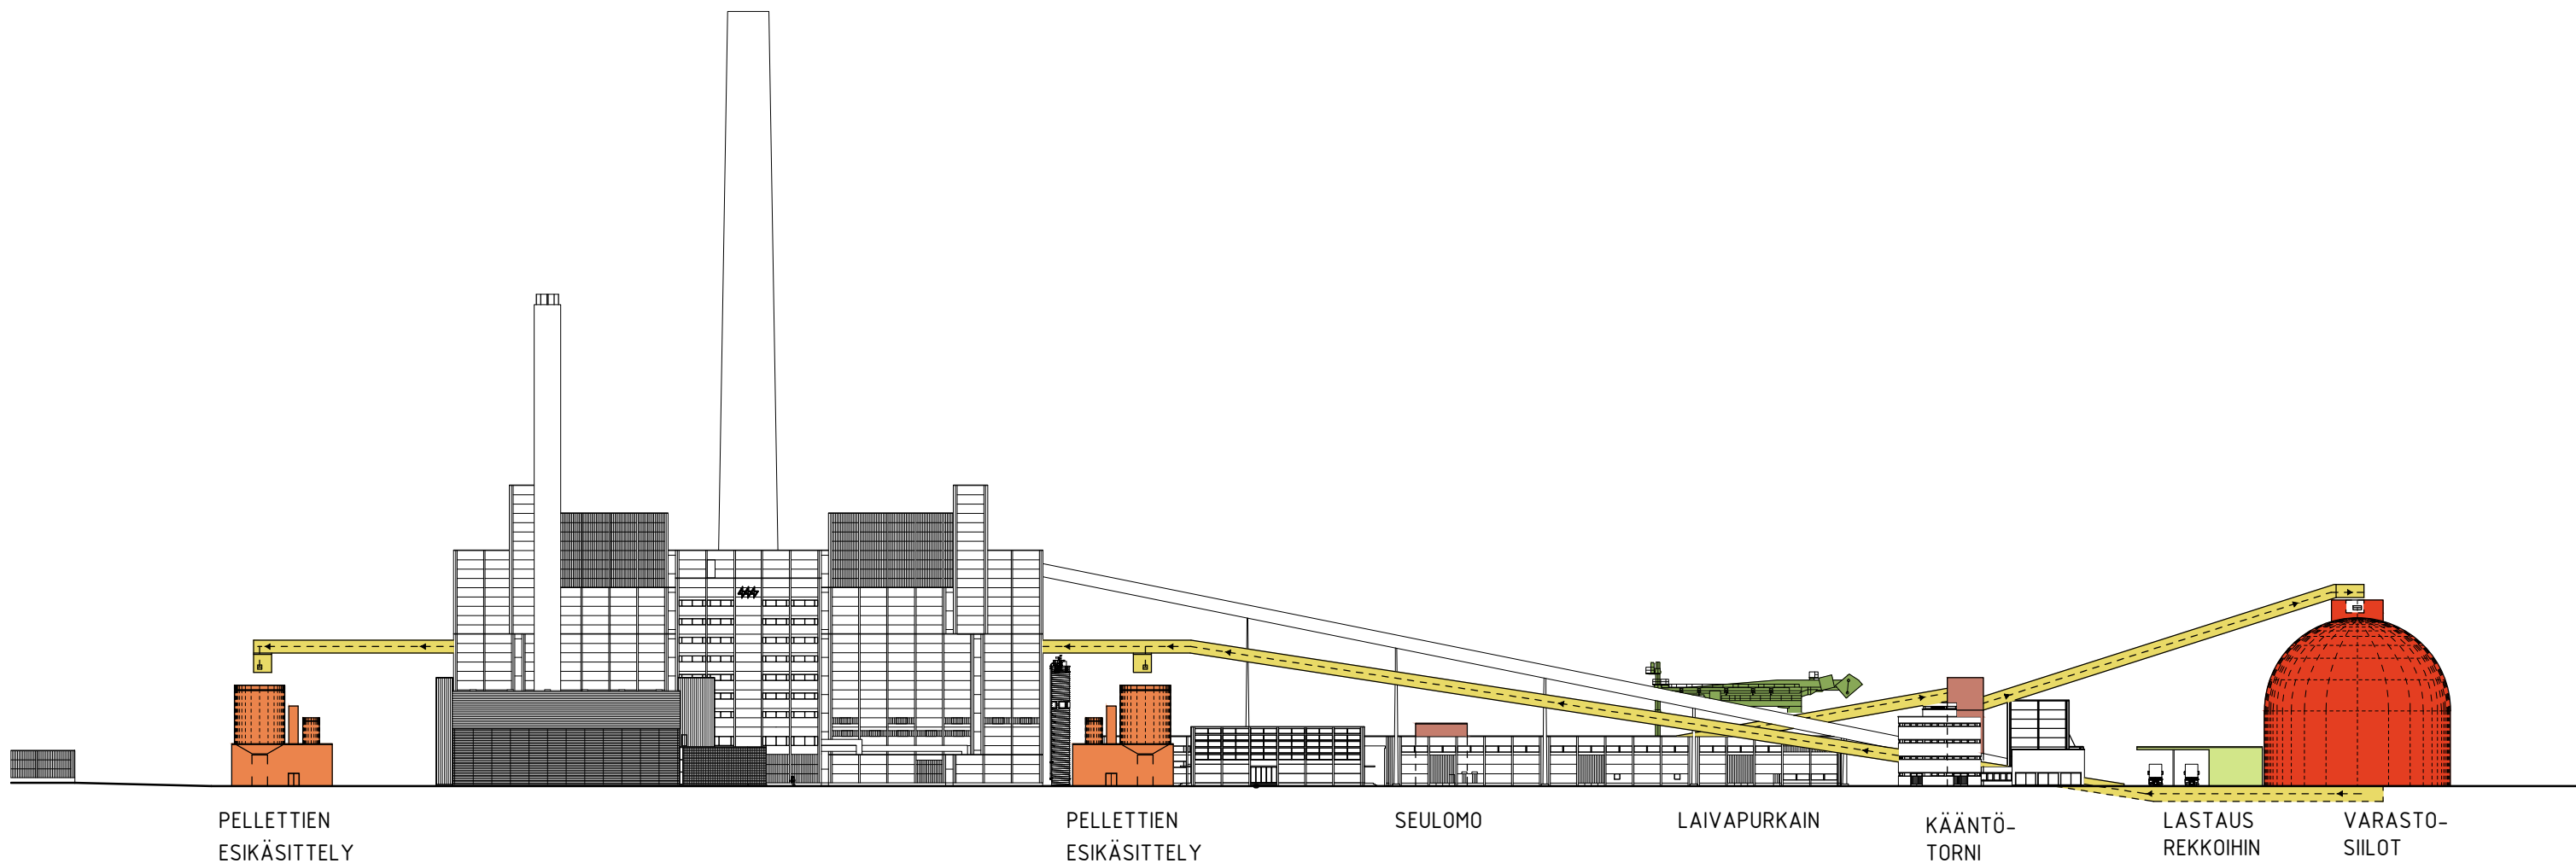

PELLETTIEN
ESİKÄSITTELY

PELLETTIEN
ESİKÄSITTELY


SEULOMO


LAIVAPURKAIN

KÄÄNTÖ-
TORNI


LASTAUS
REKKOIHIN

VARASTO-
SILOT

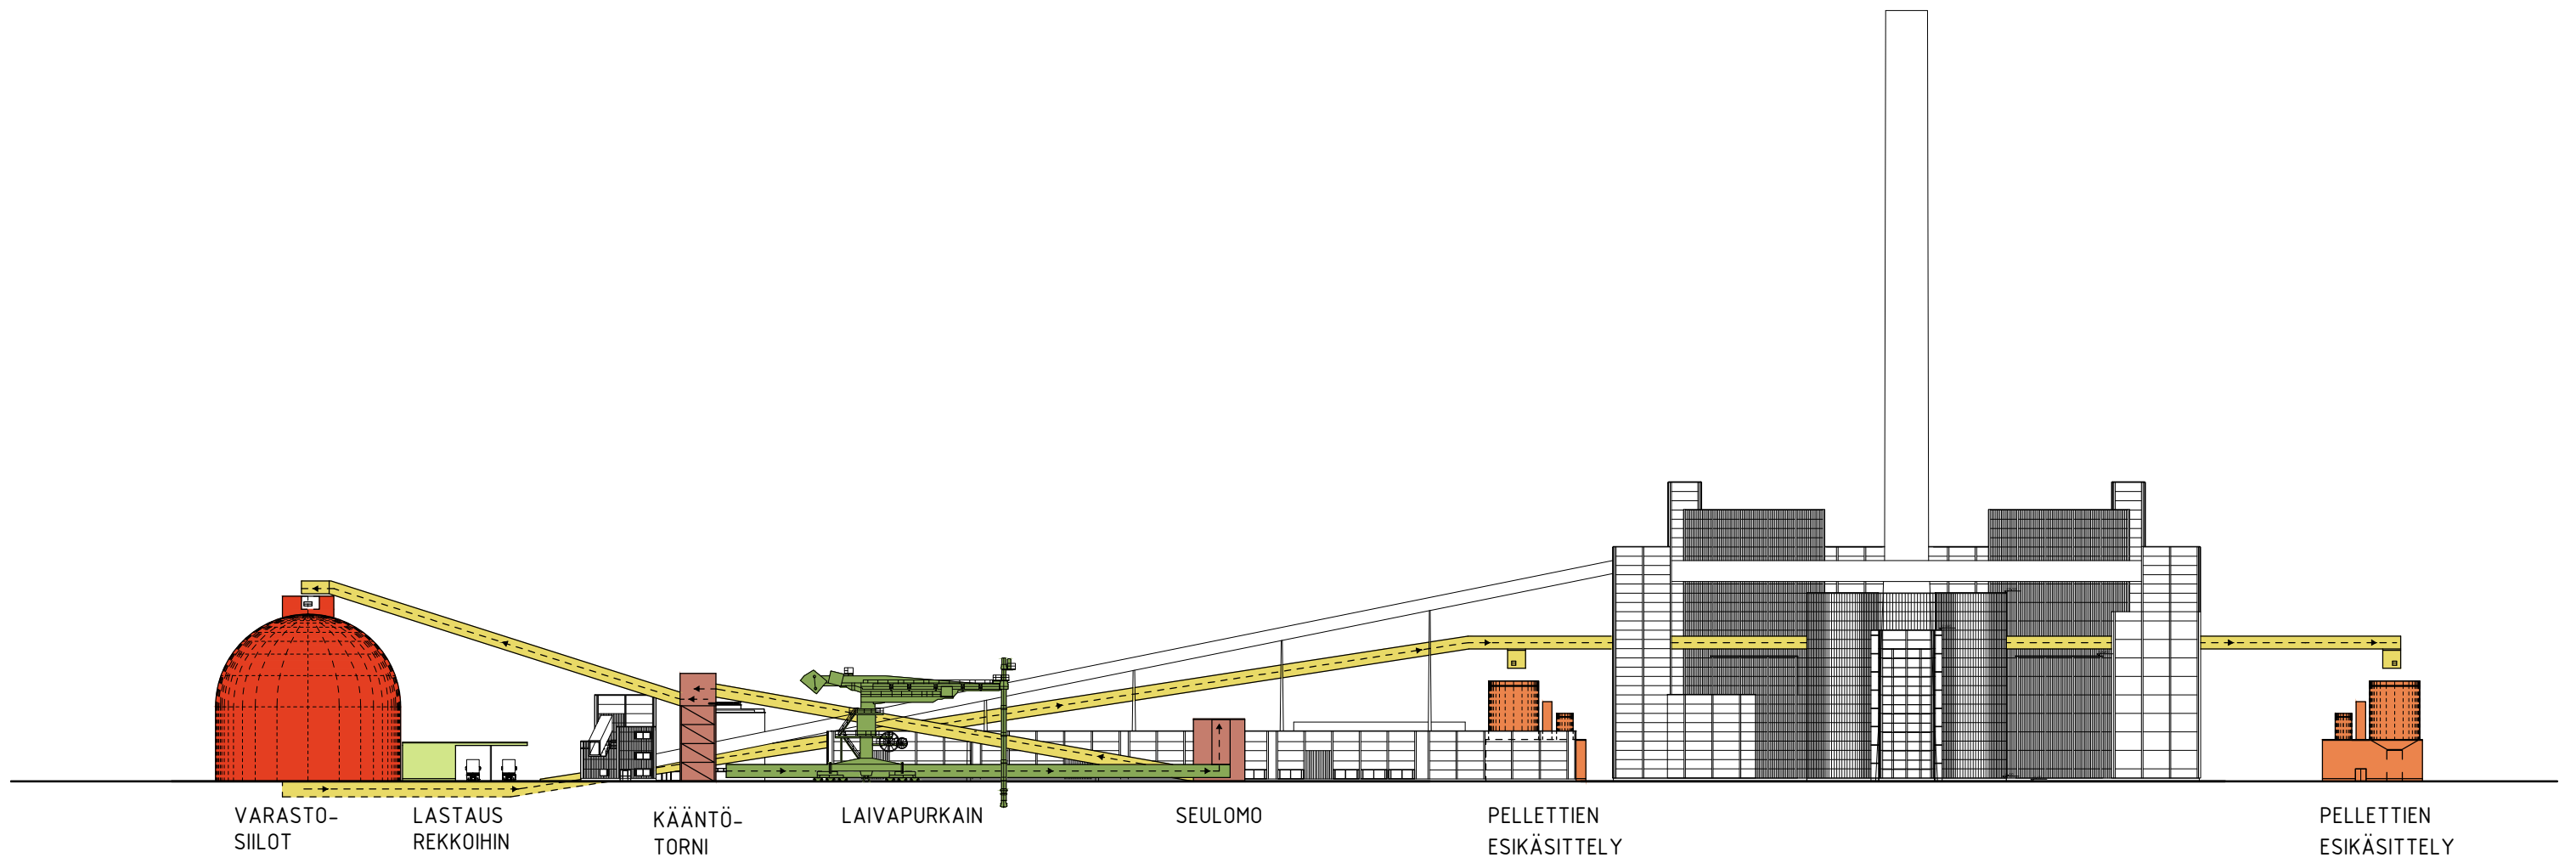

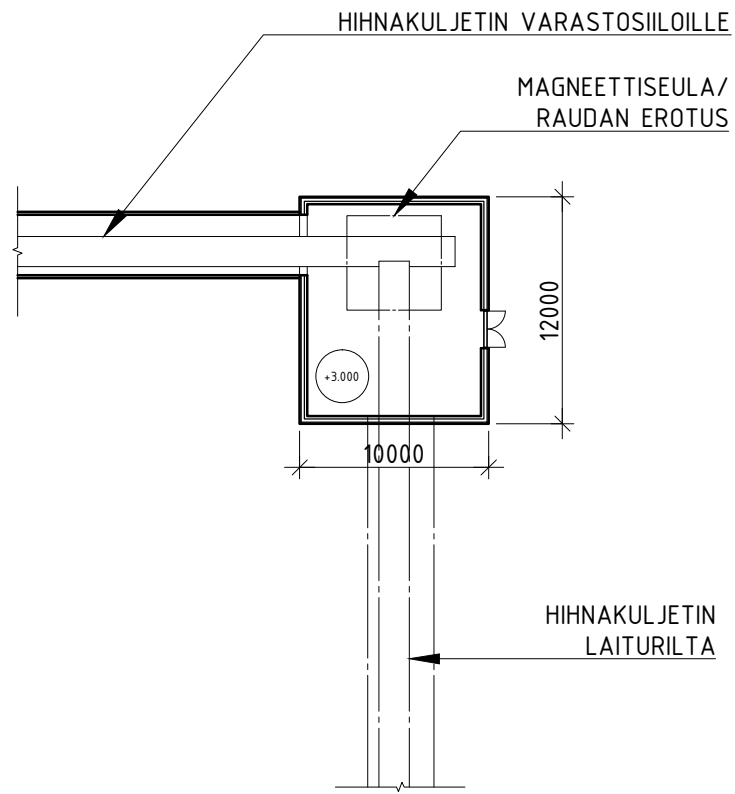


SEULOMO POHJAPIIRUSTUS

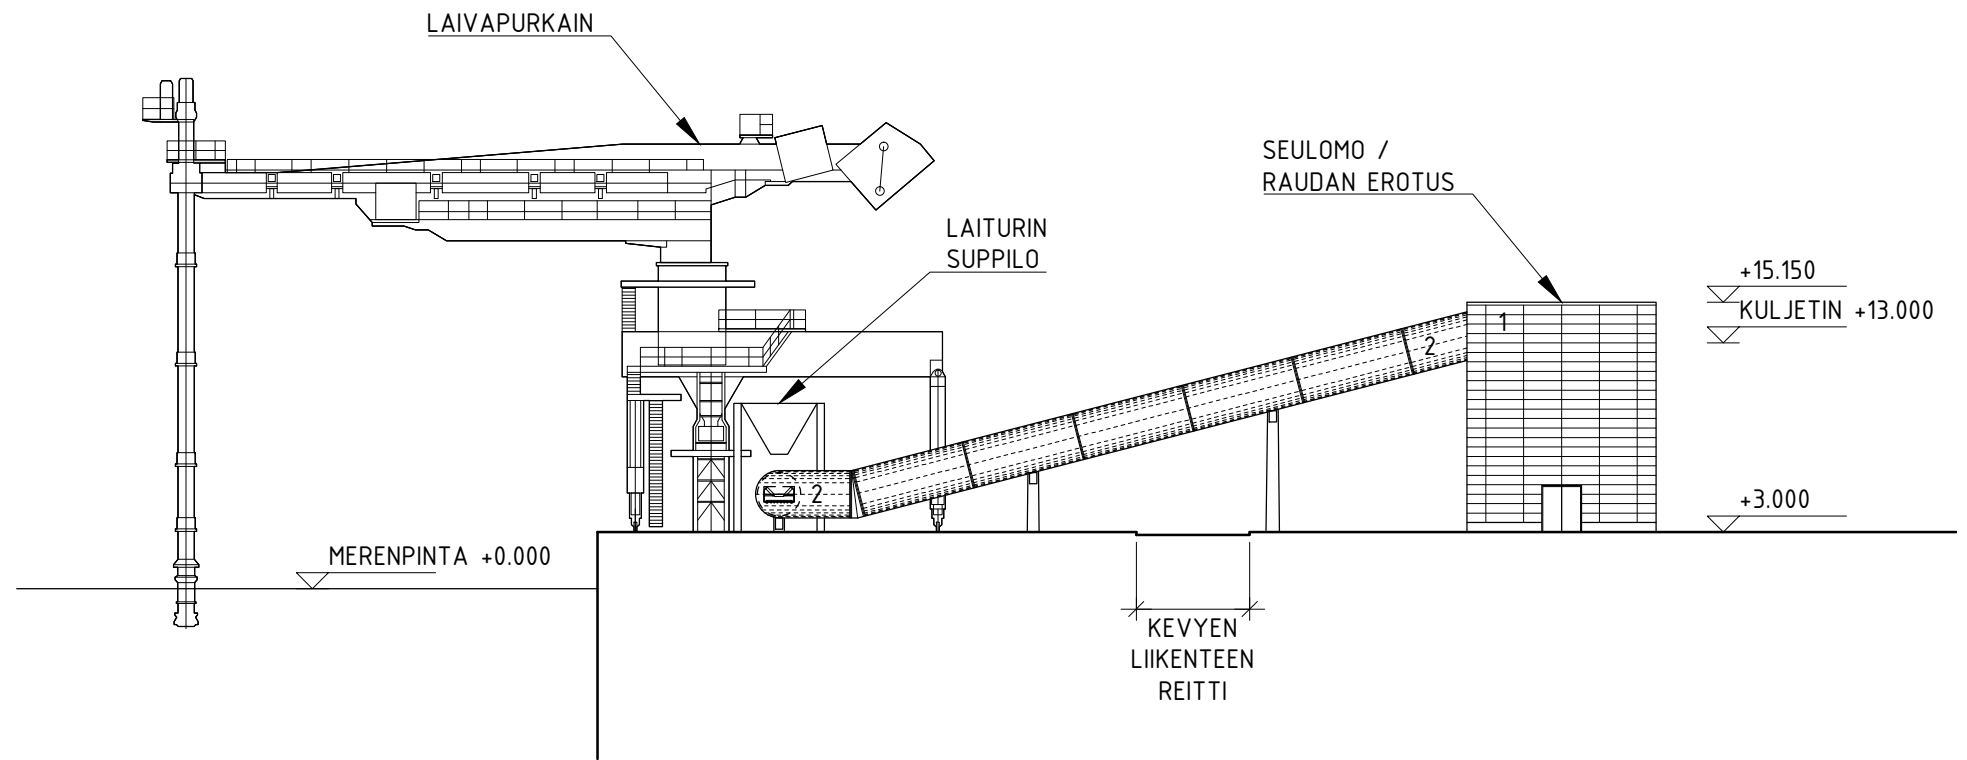


JULKISIVU KOILLISEEN

MATERIAALIT:


1. TERÄSKASETTI, TUMMANRUSKEA
2. MUOVIPINNOITETTU TERÄSPROFILILEVY, TUMMANRUSKEA
3. PVC-PINNOITETTU TERÄSBETONI, VALKOINEN

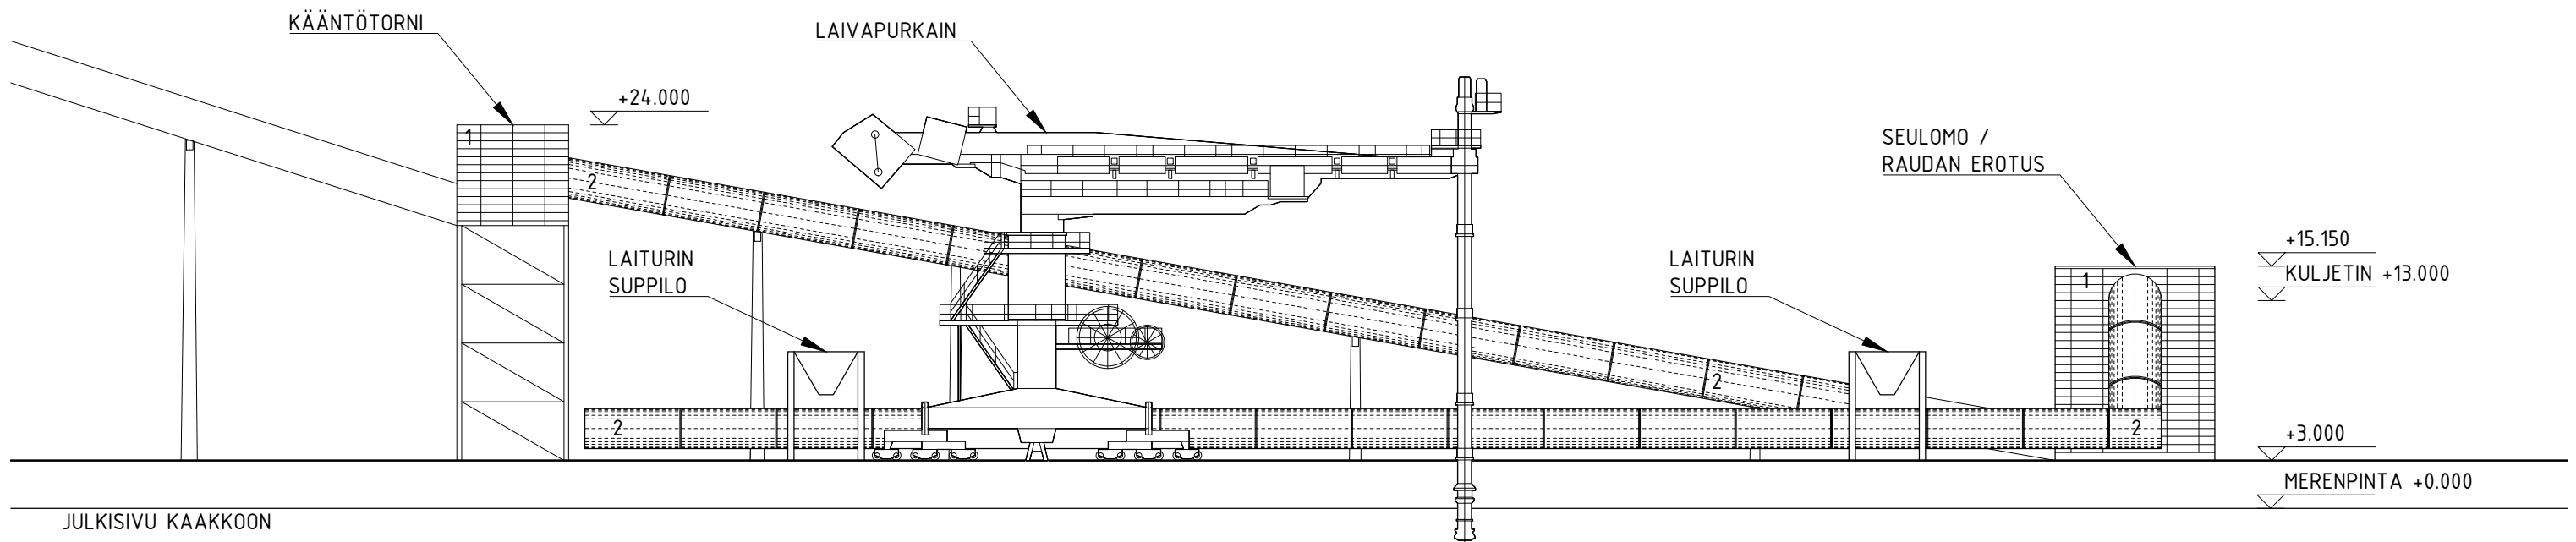

JULKISIVU KAAKKOON

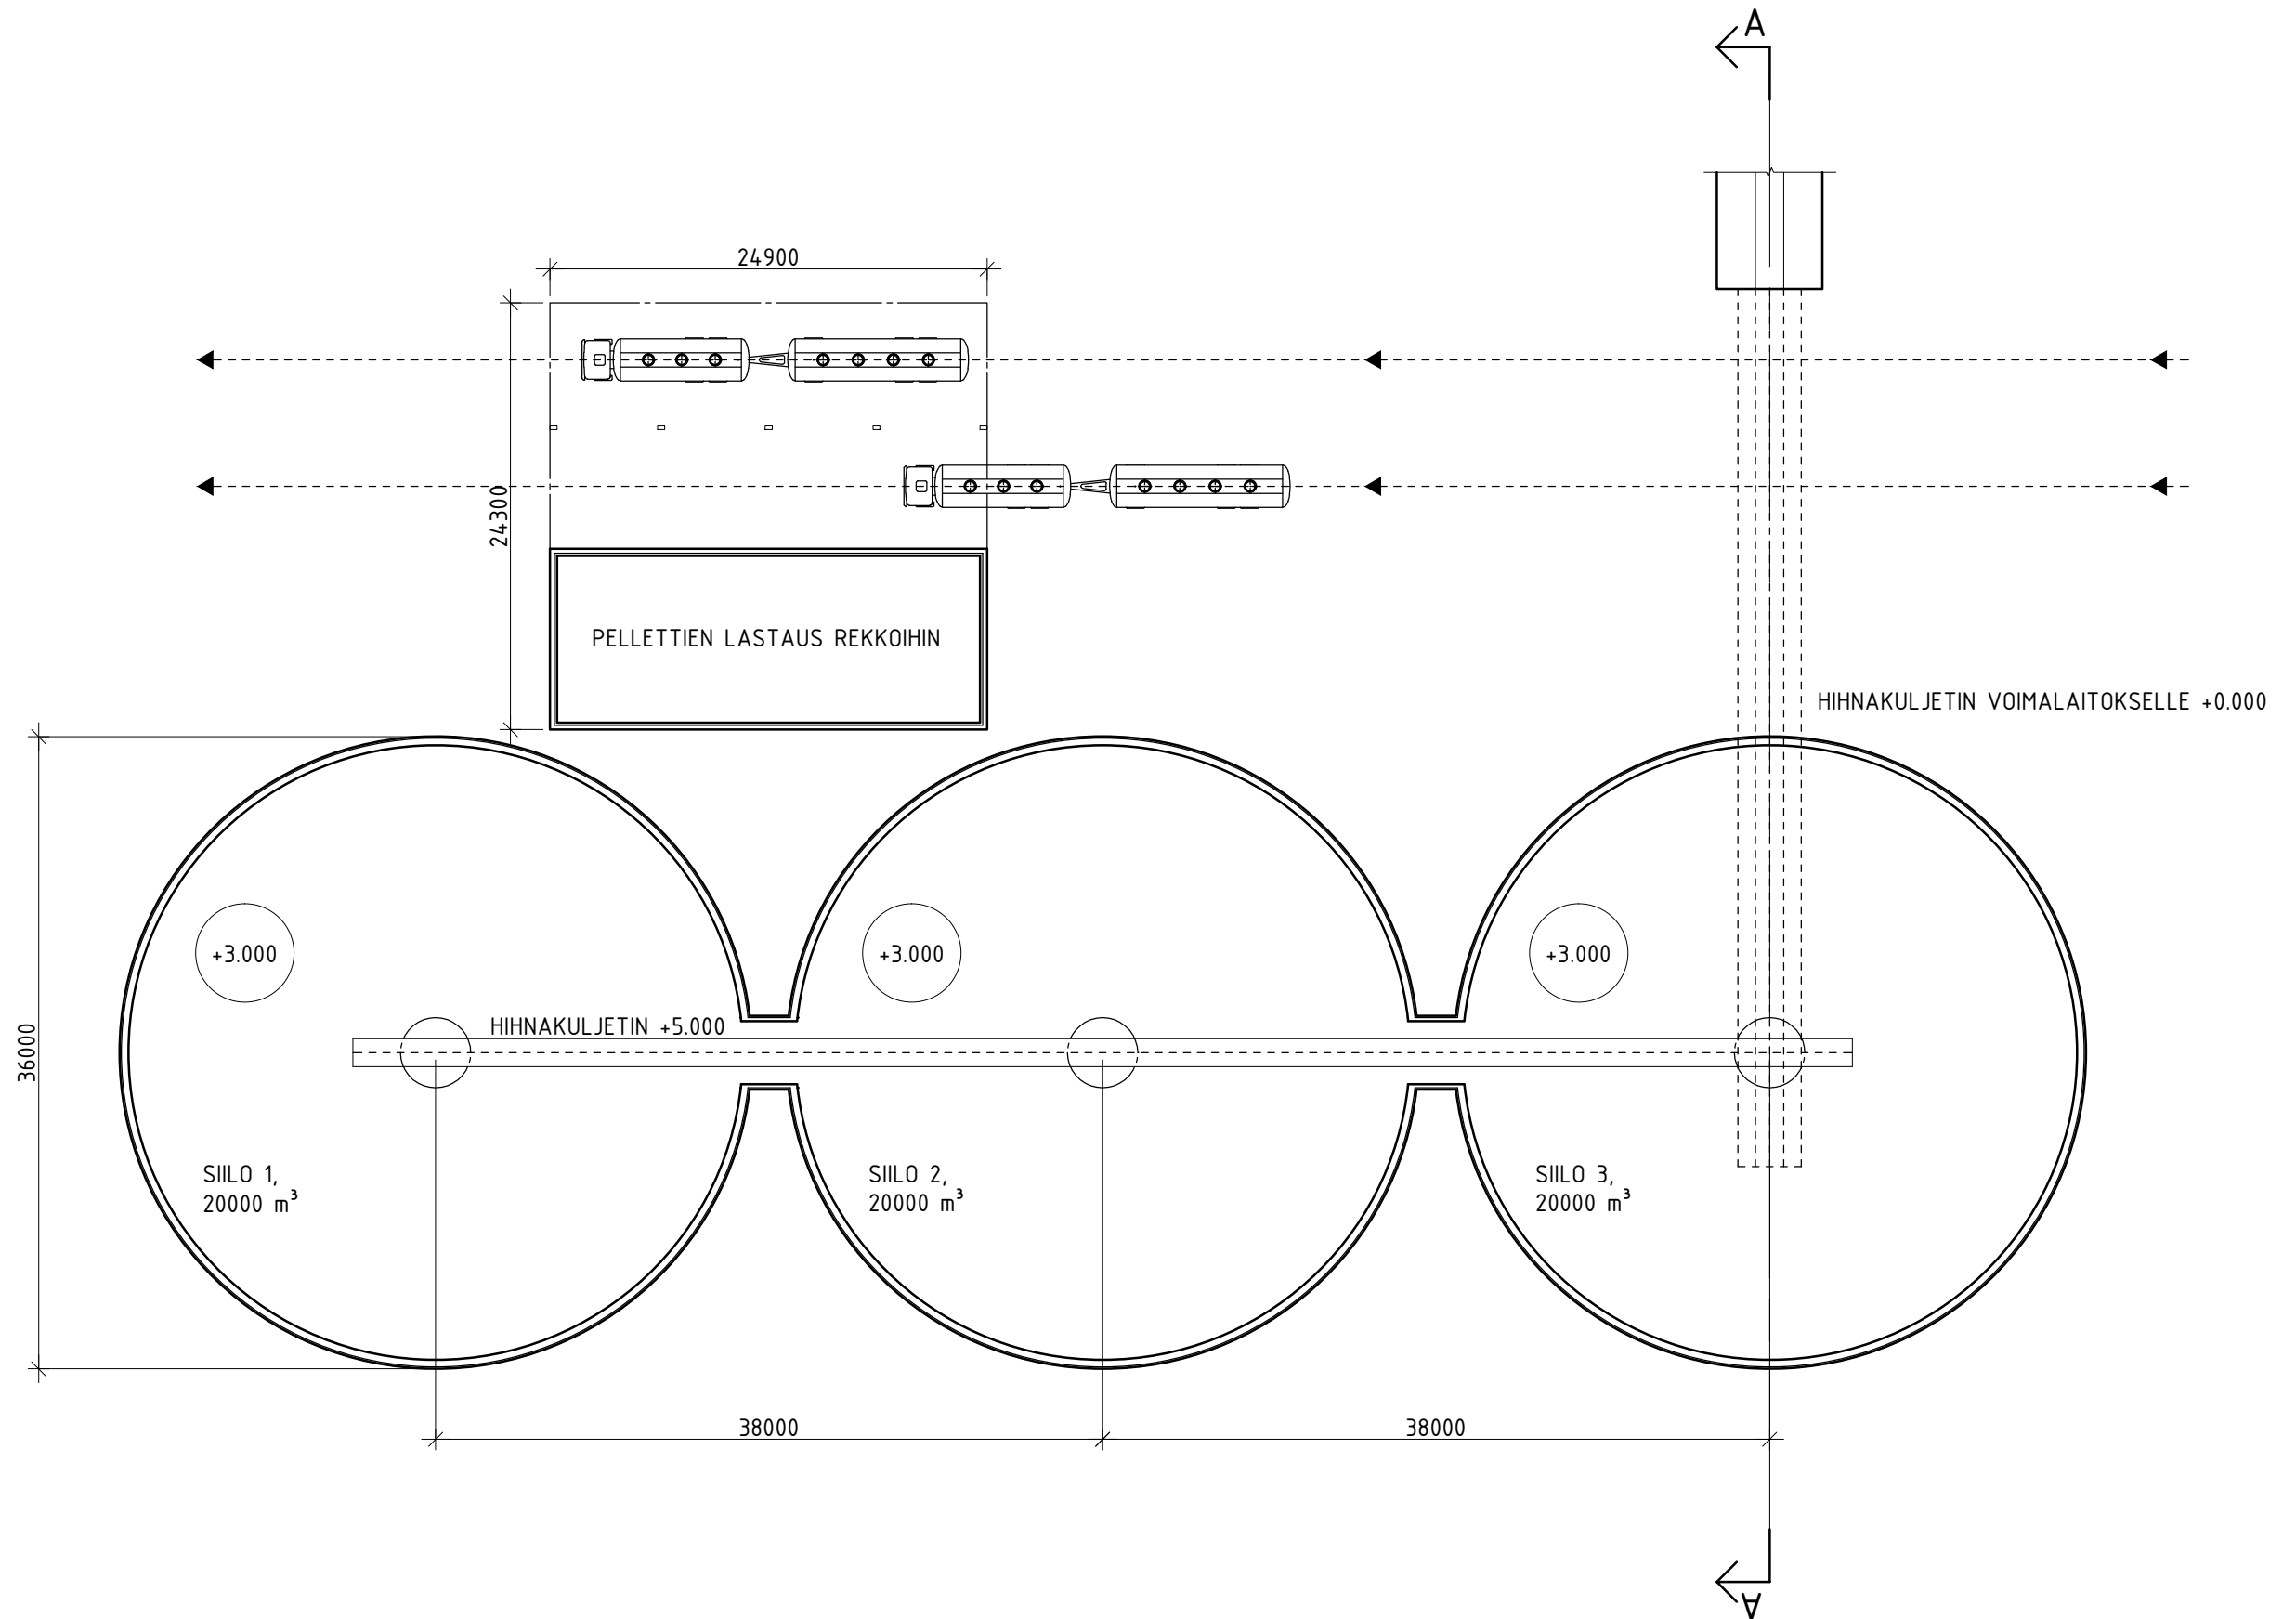

KULJETIN +40.500
 KULJETIN +37.500

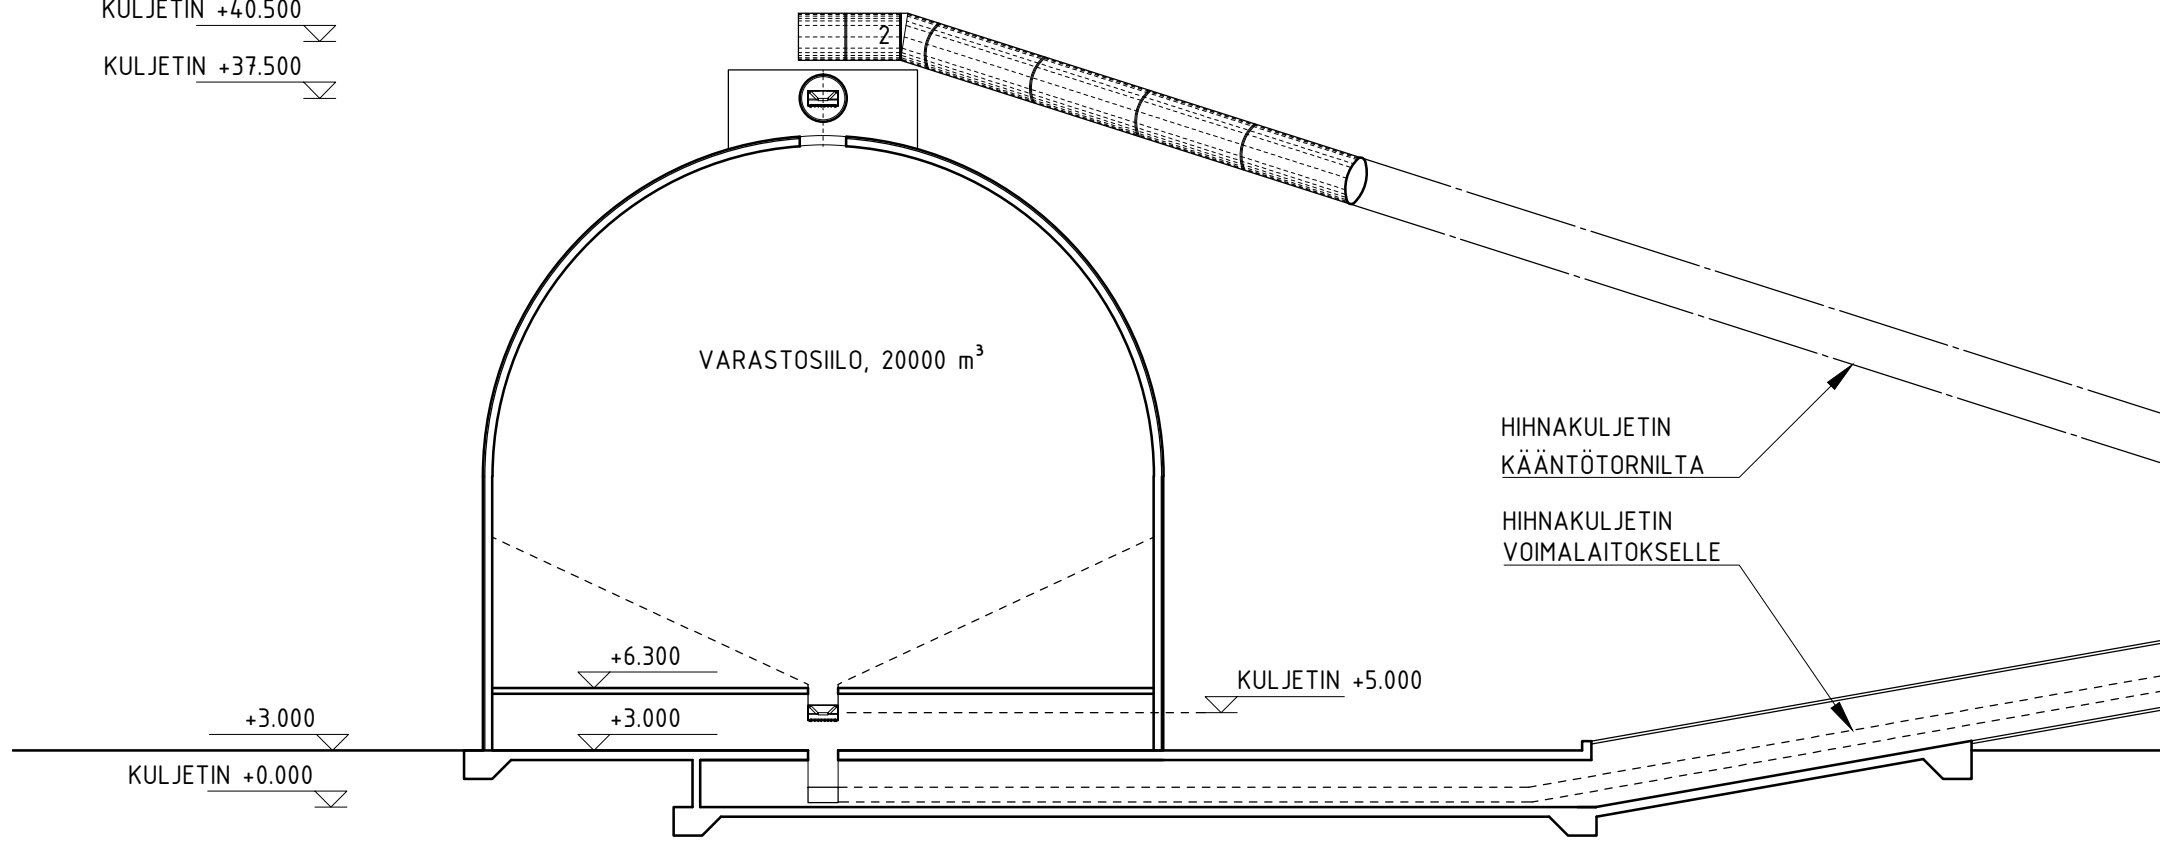


MATERIAALIT:

1. TERÄSKASETTI, TUMMANRUSKEA
2. MUOVIPINNOITETTU TERÄSPROFIILILEVY, TUMMANRUSKEA
3. PVC-PINNOITETTU TERÄSBETONI, VALKOINEN


LEIKKAUS A-A

KULJETIN +40.500
 KULJETIN +37.500
 +35.500

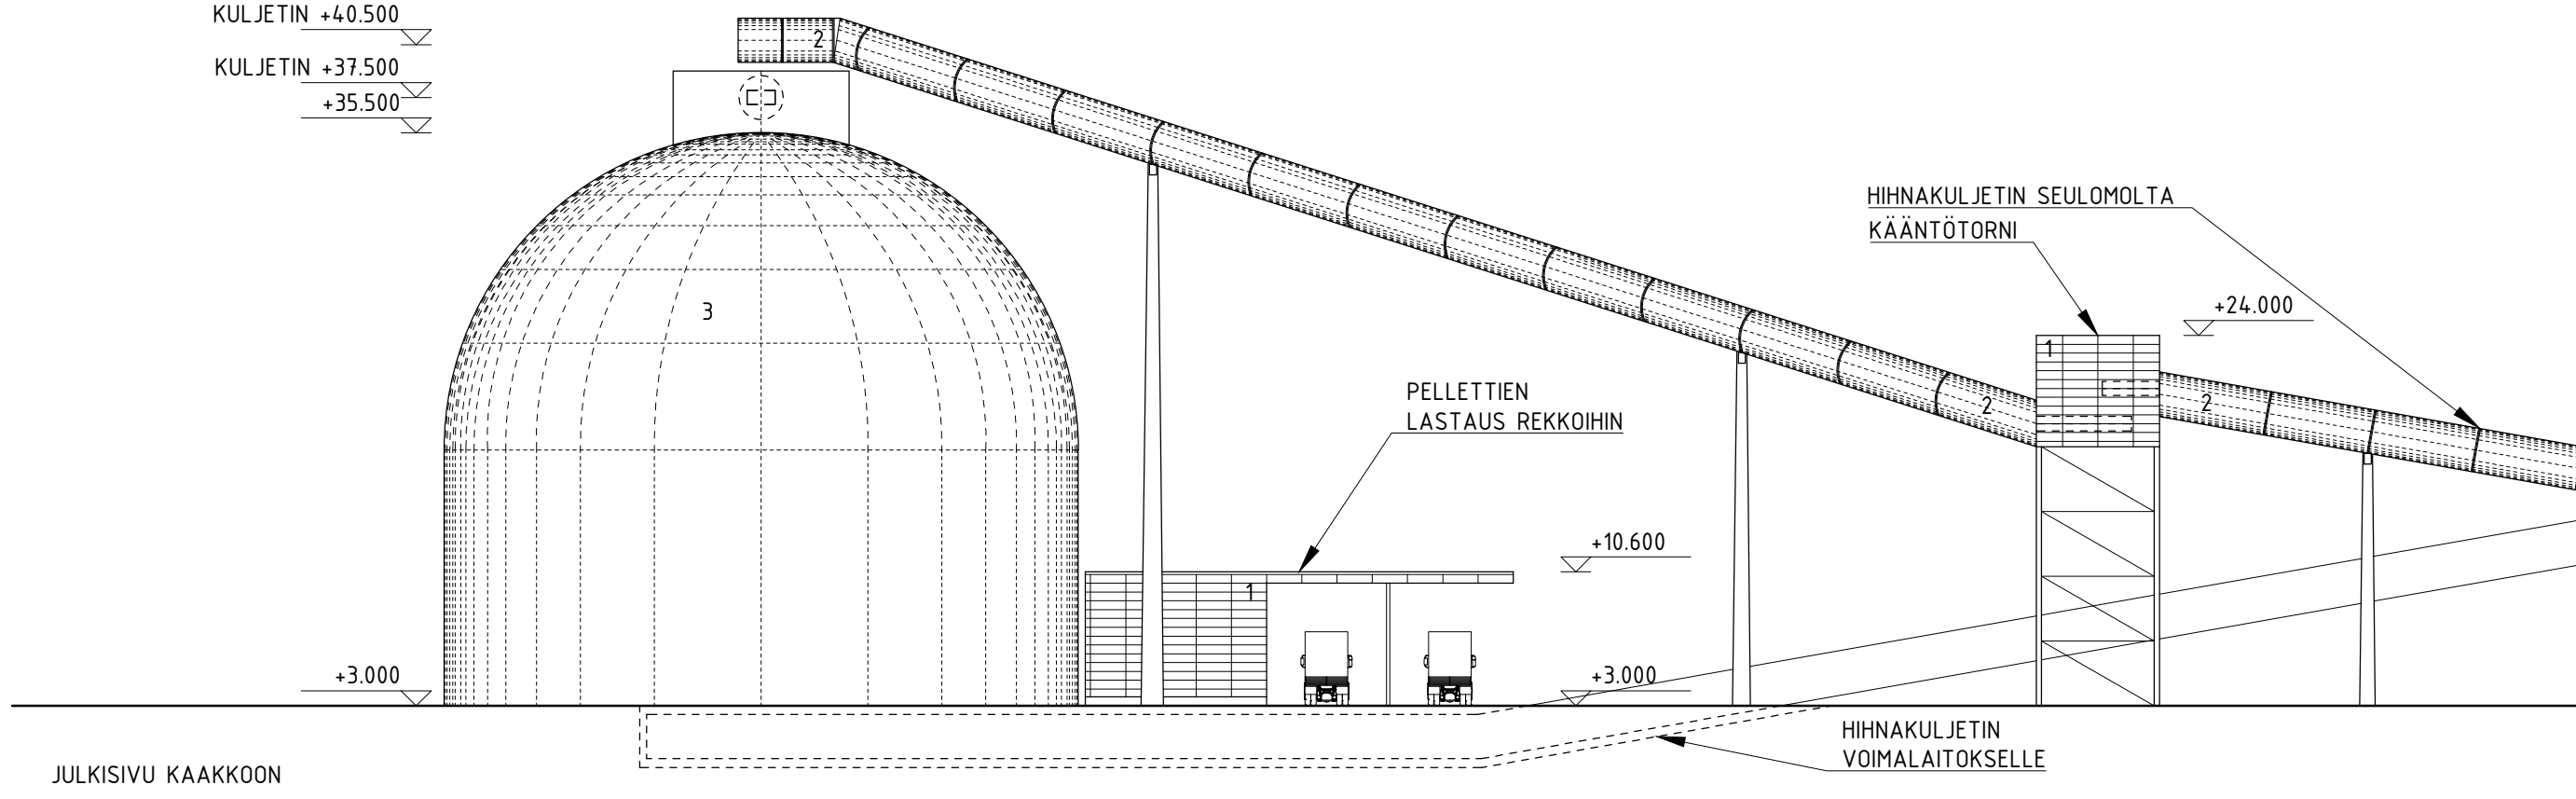


JULKISIVU KAAKKOON

KULJETIN +40.500
KULJETIN +37.500
+35.500

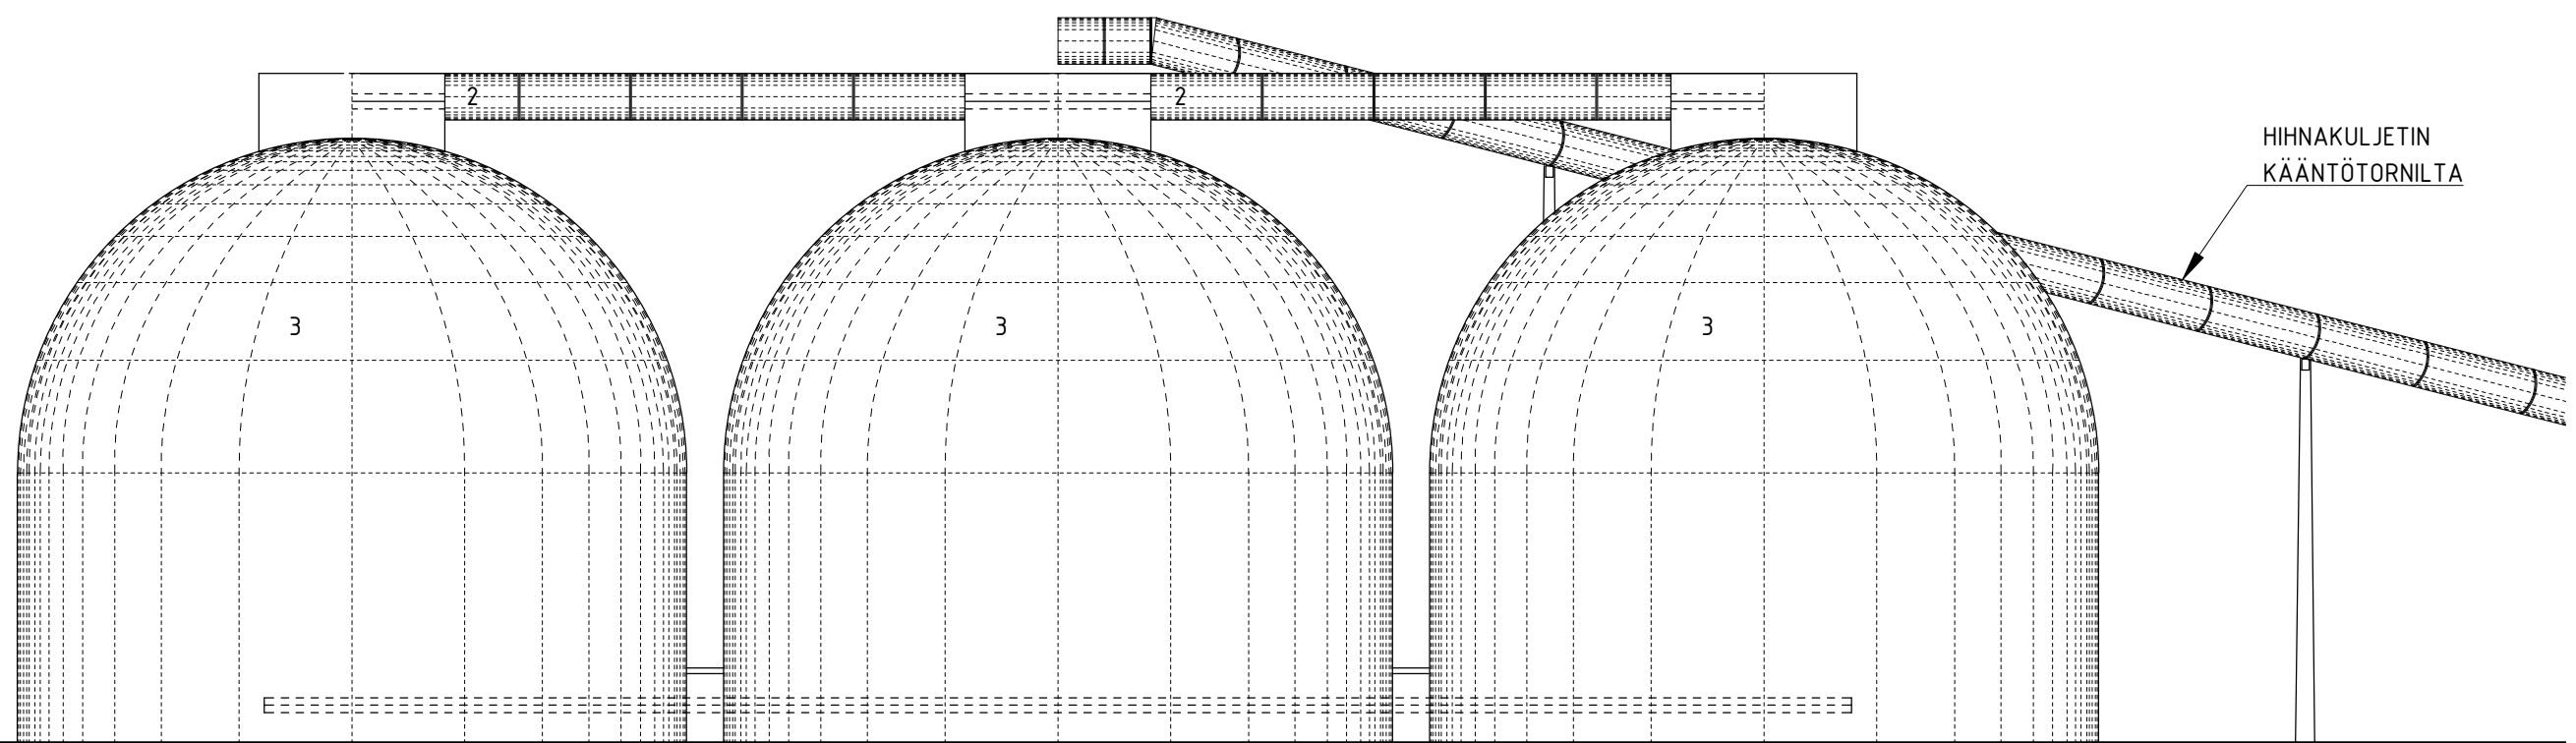

MATERIAALIT:


1. TERÄSKASSETTI, TUMMANRUSKEA
2. MUOVIPINNOITETTU TERÄSPROFIILILEVY, TUMMANRUSKEA
3. PVC-PINNOITETTU TERÄSBETONI, VALKOINEN

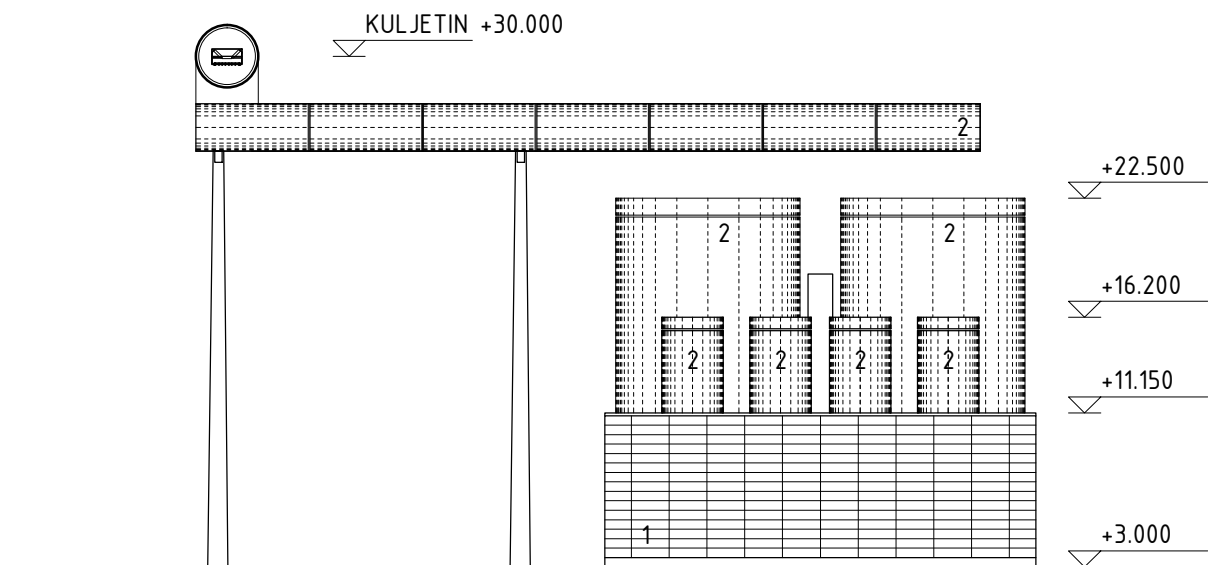


JULKISIVU 1

MATERIAALIT:


1. TERÄSKASSETTI, TUMMANRUSKEA
2. MUOVIPINNOITETTU TERÄSPROFIILILEVY, TUMMANRUSKEA
3. PVC-PINNOITETTU TERÄSBETONI, VALKOINEN

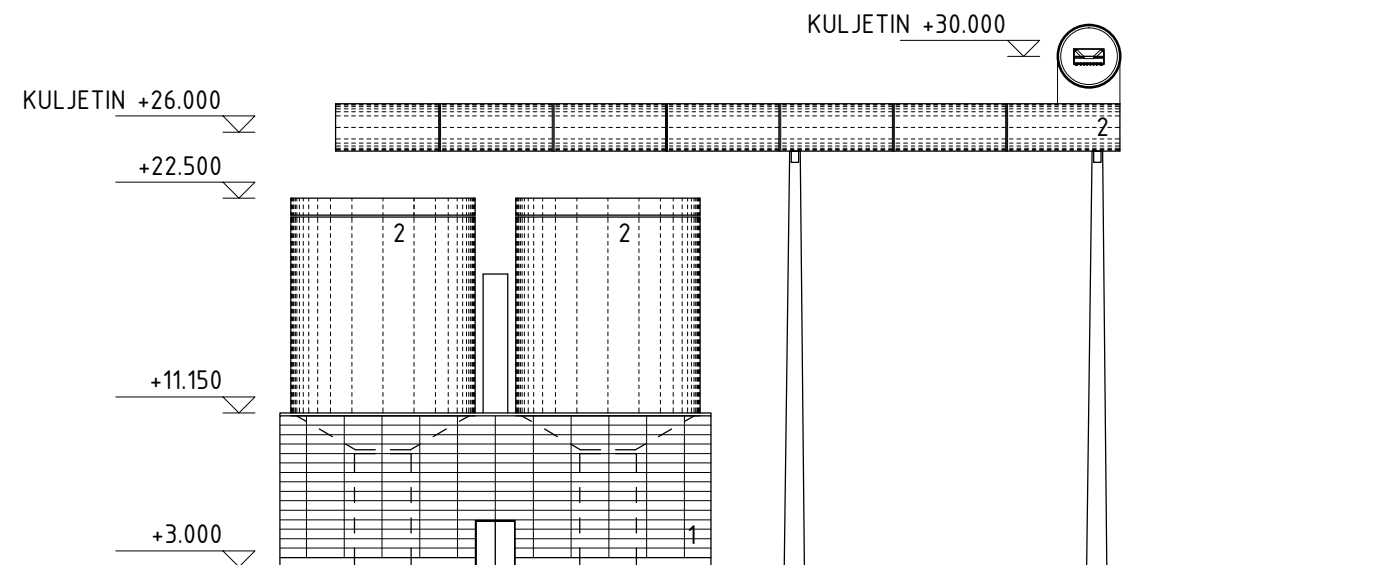

JULKISIVU 2

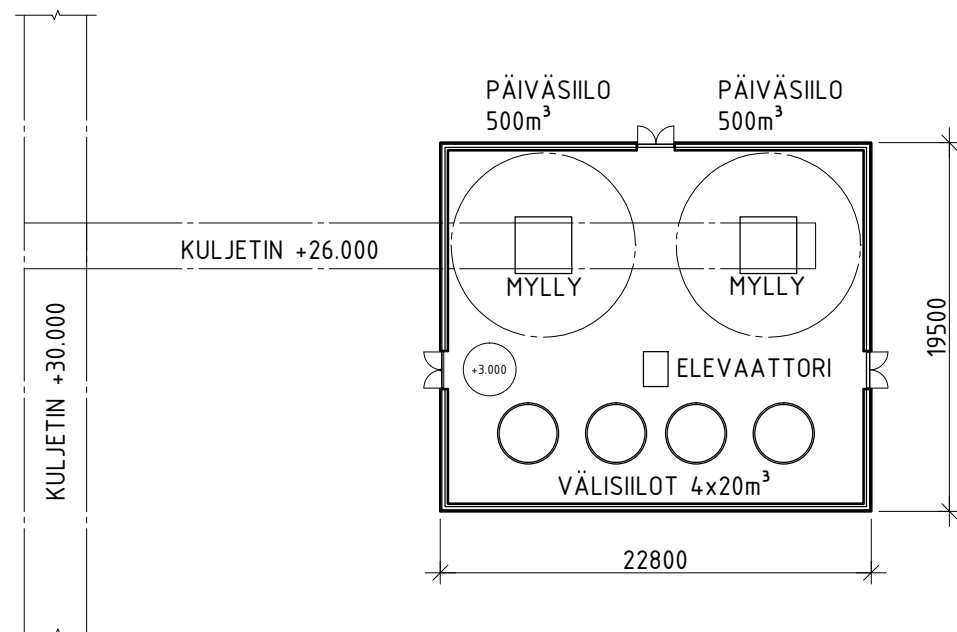

POHJAPIIRUSTUS

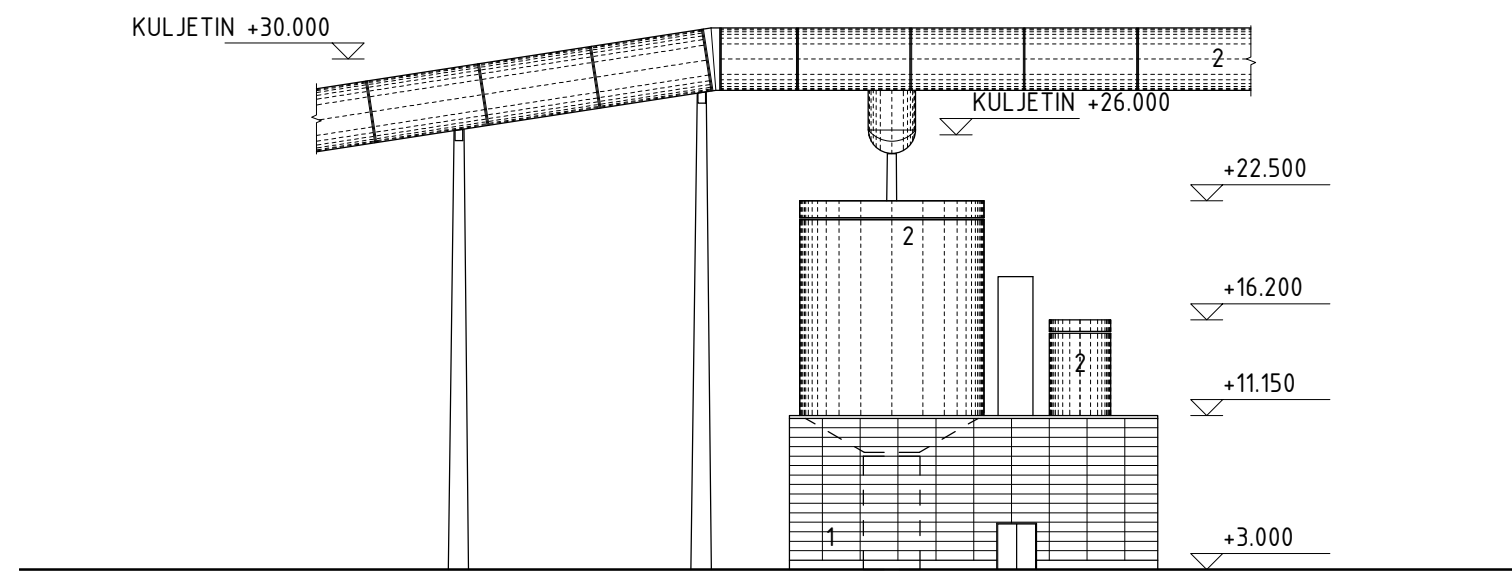

JULKISIVU 3



Projekti

HANASAARI B
KETO / PELLETTI 40%

Piirustuksen sisältö

HAVAINNEKUVA SOMPASAARESTA

Mittakaava

Pvm

13.03.2014

