



ULLANLINNA, PUNANOTKONKATU 2

KORTTELI 104, TONTTI 14

ASEMAKAAVAN MUUTOKSEN SELOSTUS



ASEMAKAAVAN MUUTOKSEN SELOSTUS
ASEMAKAAVAN MUUTOSKARTTA NRO 12264
PÄIVÄTTY 25.3.2014

Asemakaavan muutos koskee:

Helsingin kaupungin
7. kaupunginosan (Ullanlinna)
korttelin 104 tonttia 14


Kaavan nimi: Punanotkonkatu 2
Hankennumero: 1541_2
HEL 2011-004824

Laatija:
Helsingin kaupunkisuunnitteluviraston asemakaavaosasto

Vireilletulosta ilmoittaminen: 14.11.2013
Kaupunkisuunnittelulautakunta: 25.3.2014
Nähtävilläolo (MRL 65 §): 9.5.–9.6.2014.
Kaupunkisuunnittelulautakunta: muutettu 20.1.2015
Hyväksyminen: kaupunginvaltuusto
Voimaantulo:

Alueen sijainti:

Alue sijaitsee Ullanlinnan kaupunginosassa, osoitteessa Punanotkonkatu 2.

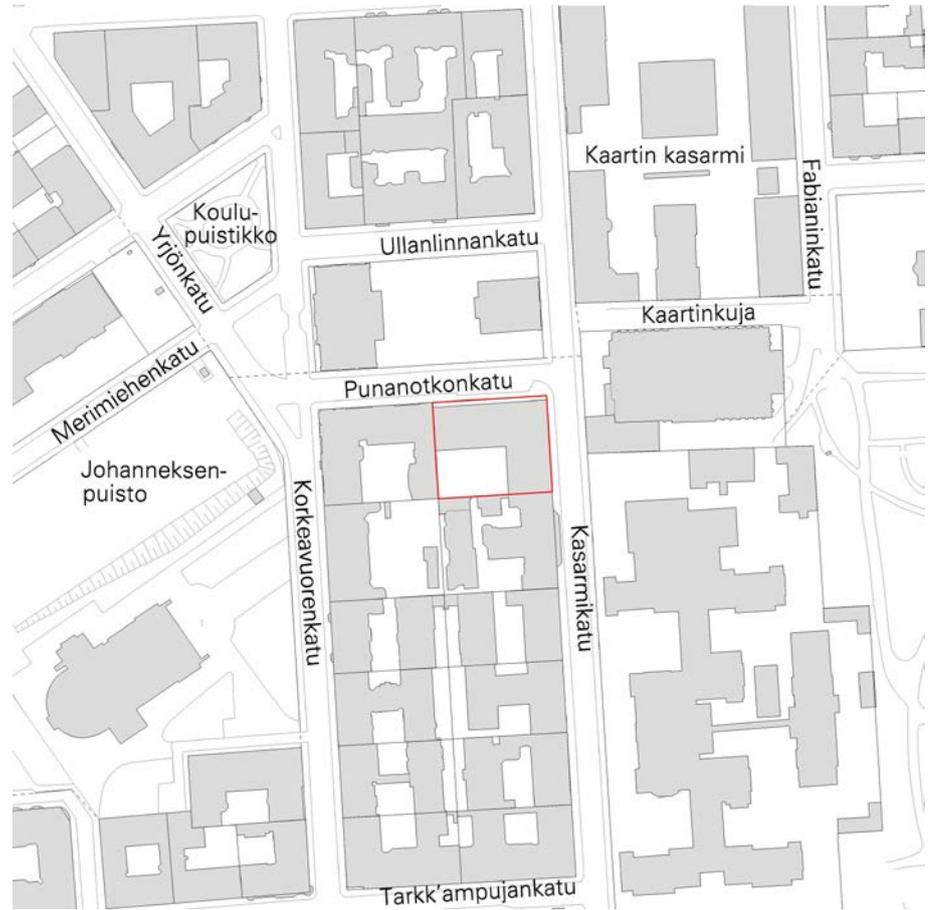

LIITTEET

Osallistumis- ja arviointisuunnitelma
Seurantalomake
Ilmakuva
Asemakaavan muutos
Ote maakuntakaavasta
Ote 2. vaihemaakuntakaavasta
Ote Yleiskaava 2002:sta
Ote voimassa olevasta asemakaavasta
Ote viitesuunnitelmasta

LUETTELO MUUSTA KAAVAA KOSKEVASTA MATERIAALISTA

Viitesuunnitelma (Arkkitehdit NRT Oy, 2013)
Kiinteistö Oy Helsingin Punanotkonkatu 2, kuntoarvioraportti (Enco Oy, 2008)

YHTEYSHENKILÖT KAAVAN VALMISTELUSSA

Helsingin kaupunki

Kaupunkisuunnitteluvirasto:

toimistopäällikkö, arkkitehti Janne Prokkola
arkkitehti Sinikka Lahti
arkkitehti Kirsti Rantanen
insinööri Taneli Nissinen (liikennesuunnittelu)
DI Raila Hoivanen (teknistaloudellinen suunnittelu)
suunnitteluavustaja Viola Koivisto

Rakennusvalvontavirasto:

arkkitehti Hannu Pyykönen

Hakija ja konsultti

Keskinäinen Eläkevakuutusyhtiö Ilmarinen

Arkkitehdit NRT Oy:

Arkkitehti Jyrki Tasa
Arkkitehti Hanna Pietarila

1 TIIVISTELMÄ

Asemakaavan muutoksen sisältö

Asemakaavan muutos mahdollistaa olemassa olevan toimistorakennuksen korvaamisen uudella asuinkerrostalolla. Uuden asuinrakennuksen suunnittelusta järjestettiin arkkitehtikutsukilpailu ja asemakaavaa on valmisteltu kilpailutulosten pohjalta yhteistyössä tontin omistajan ja tämän valitseman arkkitehtitoimiston kanssa.

Asemakaavan muutoksessa sallitaan 8-kerroksisen asuinkerrostalon rakentaminen tontille. Tontille on määritelty rakennusoikeutta yhteensä 6 820 k-m², josta vähintään 350 k-m² tulee rakentaa myymälä-, liike- ja/tai toimistotiloiksi rakennuksen ensimmäisessä kerroksessa. Tontin pihakannen alla sijaitsee kaksi olemassa olevaa kellarikerrosta, joita voidaan hyödyntää pysäköinti-, väestönsuoja-, varasto- ja teknisinä tiloina.

Suunnitelma perustuu ajatukseen rakennuksen kulmaan sijoittuvasta valopihasta, joka toimii sisääntuloaulana ja asuntojen yhteistilana.

Rakennukselle määritelty räystäs- ja harjakorkeus on sovitettu naapurirakennusten korkeuksiin.

Asemakaavan muutoksen valmistelun vaiheet

Kaavoitustyö on käynnistetty Kiinteistö Oy Helsingin Punanotkonkatu 2:n aloitteesta.

Osallistuminen ja vuorovaikutus on järjestetty liitteenä olevan osallistumis- ja arviointisuunnitelman mukaisesti. Osallistumis- ja arviointisuunnitelma ja asemakaavan muutosluonnos pidettiin nähtävänä kaupunkisuunnitteluvirastossa ja kaupungintalolla.

Kaupunkisuunnittelulautakunta puolsi asemakaavan muutosehdotuksen hyväksymistä.

Asemakaavan muutosehdotus oli julkisesti nähtävillä, jolloin siitä saatiin lausunnot. Muistutuksia esitettiin yksi. Asemakaavan muutosehdotukseen tehtiin muutoksia, jotka on selostettu kohdassa Suunnittelun vaiheet.

Asemakaavan muutoksen toteutus

Jatkosuunnittelussa tulee ottaa huomioon alueen varatut kallioresurssit. Tontin alueella alin sallittu louhintataso on +12.30.

Pelastusauton nostopaikat kadun puolella tulee osoittaa siten, että raitiovaunujen ajolankojen ripustus ja kadunvarsipaikoitus on edelleen järjestettävissä hyväksyttävällä tavalla. Lisäksi pihalle johtavan kulkuaukon mitoituksessa tulee huomioida sen toimiminen pelastusreitinä.

2 LÄHTÖKOHDAT

Valtakunnalliset alueidenkäyttötavoitteet

Asemakaavan muutosta koskevat erityistavoitteet riittävän asuntotuotannon turvaamisesta sekä valtakunnallisesti merkittävien kulttuuriympäristöjen arvojen säilyttämisestä. Asemakaavamuutosalue rajautuu kolmeen Museoviraston inventoinnissa lueteltuun valtakunnallisesti merkittävään rakennettuun kulttuuriympäristöön (RKY 2009). Lähiympäristön RKY-kohteet ovat Kaartin kasarmi, Kirurginen sairaala sekä Johanneksen kirkko ympäristöineen.

Asemakaavan muutos ei ole ristiriidassa valtakunnallisten alueidenkäyttötavoitteiden kanssa.

Maakuntakaava

Ympäristöministeriön 8.11.2006 vahvistamassa Uudenmaan maakuntakaavassa suunnittelualue on keskustatoimintojen aluetta ja lähiympäristössä sijaitsee kulttuuriympäristön tai maiseman vaalimisen kannalta tärkeitä alueita.

Ympäristöministeriön 30.10.2014 vahvistamassa Uudenmaan 2. vaihemaakuntakaavassa suunnittelualue on valtakunnan keskuksiksi merkittyä keskustatoimintojen aluetta ja lähiympäristössä sijaitsee valtakunnallisesti merkittäviä, kulttuuriympäristön tai maiseman vaalimisen kannalta tärkeitä alueita.

Yleiskaava

Helsingin yleiskaava 2002:ssa (kaupunginvaltuusto 26.11.2003, tullut kaava-alueella voimaan 23.12.2004) alue on kerrostalovaltaista asumisen ja toimitilojen aluetta, joka on lisäksi kulttuurihistoriallisesti, raken-

nustaiteellisesti ja maisemakulttuurin kannalta merkittävää. Nyt laadittu asemakaavan muutos on yleiskaavan mukainen.

Helsingin maanalaisen yleiskaavan nro 11830/1 (tullut alueella voimaan 18.11.2011) mukaan alue on kantakaupungin pintakallioaluetta.

Asemakaava

Alueella on voimassa asemakaava nro 5310 (vahvistettu 6.5.1963). Kaavassa tontti kuuluu liikerakennusten korttelialueeseen. Tonttitehokkuudeksi on määritelty $e = 4.0$ ja rakennuksen suurin sallittu kerroskorkeus on 8. Rakennusala on Punanotkonkadun puolella vedetty sisään katulinjasta. Rakennukselle on määritelty enimmäiskorkeudet sekä kadun että sisäpihan puolella ja lisäksi kadun puolella korkeustason 37,9 m ylittävät osat on rakennettava 45° kaltevuuskulman sisäpuolelle.

Tontille tulee voimassa olevan asemakaavan mukaan varata vähintään 1 autopaikka kutakin kerrosalan 100 m² kohti.

Rakennusjärjestys

Helsingin kaupungin rakennusjärjestys on hyväksytty 22.9.2010.

Kiinteistörekisteri

Alue on merkitty Helsingin kaupungin ylläpitämään kiinteistörekisteriin.

Rakennuskiellot

Alueella on voimassa maankäyttö- ja rakennuslain 38 §:n 1 momentin mukainen rakennuskielto yleiskaavan laatimista varten. Kantakaupungin eräiden alueiden rajattu rakennuskielto nro 12259 koskee rakennusten 1. kerrosten ja kadunvarsien myymälä-, liike- ja toimitilojen muuttamista asuinkäyttöön.

Pohjakartta

Helsingin kaupungin kiinteistöviraston kaupunkimittaosasto on laatinut pohjakartan, joka on tarkistettu 21.5.2013.

Maanomistus

Tontti on yksityisomistuksessa.

Alueen yleiskuvaus ja rakennettu ympäristö

Alue sijaitsee Ullanlinnan kaupunginosassa, hyvien palvelujen ja kulkuyhteyksien äärellä. Alue kuuluu Etelä-Helsingin kerrostalovaltaiseen asumisen ja toimitilojen alueeseen.

Korttelin muu rakennuskanta koostuu pääosin 1800-luvun lopussa ja 1900-luvun alkupuolella rakennetuista 5–7-kerroksisista asuinkerrostaloista. Viereisellä tontilla Punanotkonkatu 4:ssä sijaitsee koristeellinen uusrenessanssityylinen kerrostalo ja Kasarmikadun puolella naapurissa vuonna 1912 rakennettu asuinrakennus piharakennuksineen. Naapurirakennukset ovat suojeltuja. Muualla lähiympäristössä sijaitsee lukuisia arvokkaita julkisia rakennuksia, kuten Design- ja Arkkitehtuurimuseo, Kaartin maneesi, Kirurginen sairaala sekä Johanneksen kirkko.

Tontilla sijaitsee tällä hetkellä 8-kerroksinen toimistotalo, nk. Kaartin poliisitalo. Rakennuksen on suunnitellut arkkitehti Toivo Korhonen vuonna 1965 ja se toimi alun perin Valmetin pääkonttorina. Modernistinen rakennus poikkeaa vahvasti ympäröivästä rakennuskannasta mm. omaleimaisella julkisivurytmityksellään.

Palvelut

Keskustan monipuoliset palvelut ovat lähietäisyydellä.

Suojelukohteet

Lähiympäristössä sijaitsee lukuisia suojeltuja rakennuksia sekä valtakunnallisesti merkittäviä kohteita. Muun muassa viereisten tonttien rakennukset sekä Punanotkonkadun että Kasarmikadun puolella on suojeltu korkeimmassa suojeluluokassa merkinnällä sr-1. Lisäksi asemakaavamuutosalue rajautuu kolmeen Museoviraston inventoinnissa lueteltuun valtakunnallisesti merkittävään rakennettuun kulttuuriympäristöön (RKY 2009). Lähiympäristön RKY-kohteet ovat Kaartin kasarmi, Kirurginen sairaala sekä Johanneksen kirkko ympäristöineen.

Tontilla sijaitsevaa toimistorakennusta ei ole suojeltu. Kaupunginmuseo on antanut ennakkolausunnon (29.6.2009) koskien mahdollisuutta purkaa nykyinen toimistorakennus ja rakentaa paikalle uusi asuinkerrostalo. Lausunnossa todetaan mm., että kulttuurihistorialliset arvot liittyvät rakennuksen omanlaiseen ja erikoiseen julkisivuun ja sen rakennusteknisiin ratkaisuihin. Mikäli julkisivuja ei voida korjata sen alkuperäistä luonnetta kunnioittaen tai mikäli tarvittavat muutokset vastaisivat uudelleenrakentamista, rakennus menettäisi sen merkittävän kulttuurihistoriallisen arvonsa, jonka perusteella rakennusta voitaisiin ajatella suojel-

tavaksi asemakaavalla. Kaupunginmuseo katsoo, että ennen purkamista tulisi selvittää julkisivun mahdolliset korjausvaihtoehdot. Kaupunginmuseo toteaa lisäksi ennakkolausunnoissaan, että mahdollisen uudisrakennuksen tulee olla sopusoinnussa lähiympäristön kulttuurihistoriallisesti ja rakennustaiteellisesti arvokkaan rakennuskannan kanssa.

Julkisivuista ja rakennuksesta teetettyjen selvitysten ja arvioiden perusteella on todettu, että rakennusta ei voida peruskorjata sen julkisivut säilyttäen. Asemakaavan muutoksen lähtökohdaksi on siten otettu kokonaan uuden rakennuksen rakentaminen.

Yhdyskuntatekninen huolto

Kaava-alue on yhdyskuntateknisen huollon verkoston piirissä.

Maaperä

Alueen maaperä on kitkamaata ja kallioista. Maaperä on geotekniseltä rakennettavuudeltaan hyvää.

Ympäristöhäiriöt

Katuliikenteestä aiheutuu tontille melua. Nykyinen arvioitu liikennemäärä on Kasarmikadulla noin 4 000 ajoneuvoa/vrk ja Punanotkonkadulla noin 1 700 ajoneuvoa/vrk. Näitä katuja pitkin kulkee lisäksi raitiolinja 10.

3

TAVOITTEET

Asemakaavan muutoksen tavoitteena on mahdollistaa tontilla sijaitsevan toimistorakennuksen korvaaminen uudella asuinrakennuksella. Tontille määritelty rakennusoikeus on yhteensä 6 820 k-m² kahdeksassa kerroksessa, josta vähintään 350 k-m² tulee varata liike- tai toimistotiloiksi rakennuksen ensimmäisestä kerroksesta.

Asemakaavan muutos perustuu rakennuksen suunnittelusta järjestettyyn kutsukilpailuun ja kilpailuehdotuksesta kehitettyyn viitesuunnitelmaan.

ASEMAKAAVAN MUUTOKSEN KUVAUS

Yleisperustelu ja -kuvaus

Tontti, johon asemakaavan muutos kohdistuu, muutetaan asuinkerrostalojen korttelialueeksi. Uudisrakennuksen korkeus ja massoittelu pyritään sovittamaan naapurirakennuksiin.

Tontilla nykyisin sijaitsevan toimistorakennuksen kuntoarviossa ja muissa selvityksissä todettiin, ettei rakennusta voida korjata sen alkuperäiset julkisivut säilyttäen, joten nykyinen toimistotalo päätettiin korvata uudella asuinrakennuksella. Suunnittelusta järjestettiin kutsukilpailu ja asemakaava on laadittu kilpailuehdotuksesta kehitetyn viitesuunnitelman pohjalta.

Suunnitelman kantavana ajatuksena on rakennuksen kulmaan sijoittuva valokatteinen sisäpiha, josta on käynti porrashuoneisiin ja joihinkin yhteistiloihin. Viitesuunnitelmassa uudisrakennus on kahdeksankerroksinen asuinkerrostalo, jonka ensimmäisen kerroksen kadun puoleiset tilat varataan liiketiloiksi. Pysäköinti- sekä muut tekniset tilat voidaan sijoittaa kahteen olemassa olevaan maanalaiseen kerrokseen.

Mitoitus

Muutosalueen pinta-ala on 1 706 m². Tontille osoitettu rakennusoikeus on yhteensä 6 820 k-m², josta vähintään 350 k-m² tulee toteuttaa liiketiloina. Tonttitehokkuus on 4,0.

Asuinkerrostalojen korttelialue (AK)

Tontille saa rakentaa asuntoja enintään 6 420 k-m² kahdeksaan kerrokseen. Ensimmäisen kerroksen kadun puoleiset tilat tulee kuitenkin varata myymälä-, liike- ja/tai toimistotiloiksi. Pysäköinti- ja tekniset tilat voidaan sijoittaa pääosin rakennuksen kellarikerrokseen ja pihakannen alle.

Rakennus tulee sijoittaa kulmatontilla molemmilta puolilta katulinjaan kiinni. Rakennuksen ylin sallittu räystäskorkeus kadun puolella on +41.7 m, joka vastaa likimäärin naapuritalojen räystäskorkeutta. Harjakorkeus ei saa ylittää korkotasoa +46,5 m. Myös sisäpihan puolella rakennus tulee viistota n. tasosta +36,3 (arvioitu kuudennen kerroksen lattiataso) ylöspäin vähintään 79° kulmassa, jotta sisäpiha saadaan avaramman tuntuiseksi. Kattoikkunat tulee toteuttaa pääosin vesikatkon suuntaisina la-

peikkunoina. Julkisivumateriaalina tulee olla muuratulle pinnalle tehty kolmikerrosrappaus.

Rakennuksen sisänurkka tulee rakentaa valopihaksi (v), joka tulee kattaa riittävästi valoa läpäisevällä katteella.

Kasarmikadun puoleinen julkisivu tulee rakentaa yhtenäisesti jatkuvaksi parvekevyöhykkeeksi siten, että parvekevyöhykkeen ulkopinta muodostaa ns. valejulkisivun kadulle päin.

Asuntojen huoneistoalasta vähintään 50 % tulee toteuttaa asuntoina, joissa on keittiön/keittotilan lisäksi kolme asuinhuonetta tai enemmän. Näiden asuntojen keskipinta-alan tulee olla vähintään 80 h-m².

Piha on istutettava ja varattava ulko-oleskelualueeksi, eikä sinne saa sijoittaa autopaikkoja eikä jätehuollon laitteita.

Liikenne

Tontin autopaikkavaatimus on asunnoille vähintään 1/135 k-m² ja liiketiloille enintään 1/150 k-m². Polkupyöräpaikkoja tulee sijoittaa tontille vähintään 1/30 m² asuntokerrosalaa. Paikoista vähintään puolet tulee sijoittaa sisätiloihin.

Palvelut

Kaavassa osoitetusta kerrosalasta on rakennuksen ensimmäisessä kerroksessa, kadun puolella varattava vähintään 400 k-m² myymälä-, liike- ja/tai toimistotiloiksi.

Esteettömyys

Asemakaava-alue on esteettömyyden kannalta normaalia aluetta.

Yhdyskuntatekninen huolto

Tontti liitetään nykyisiin yhdyskuntateknisen huollon verkostoihin. Tontille on suunniteltava ja rakennettava noin 12 m²:n suuruinen Helen Sähköverkko Oy:n ohjeiden mukainen jakelumuuntamo.

Rakennettavuus

Tontin alapuolella on varattuja kallioresursseja, jotka tulee ottaa huomioon. Alin sallittu louhintataso tontin alueella on +12,30. Vähäisiä lou-

hintoja esimerkiksi hissikuilujen perustuksia ja putkikanaaleja varten saa tehdä tason +12.30 alapuolelle, jos siitä ei aiheudu haittaa varatuille kallioresursseille. Nykyisen rakennuksen purkaminen ja uudisrakennuksen rakentaminen edellyttävät louhinta- ja muiden tärinöiden seuranta koko työn ajan. Varattuihin kallioresursseihin ei saa aiheuttaa haitallista tärinää. Tontin alueelle ei saa tehdä myöskään maalämpöpumppureikiä.

Ympäristöhäiriöt

Kaikki kadun suuntaan avautuvat parvekkeet tulee lasittaa ja asuntojen ulkovaipan kokonaisääneneristävyyden liikennemelua vastaan tulee olla vähintään 35 dB.

Rakennukseen kohdistuvaa melua on arvioitu nykyisten liikennemäärätietojen sekä käytettävissä olevien Helsingin kaupungin meluselvitysten perusteella. Liikennemelun kannalta liikennemäärien ei arvioida merkittävästi kasvavan nykyisestä.

Liikenteen aiheuttaman päiväaikaisen keskiäänitason arvioidaan jäävän julkisivuilla alle tason 65 dB, jolloin hyvällä parvekelasituksella voidaan parvekkeille luoda melun kannalta viihtyisät olosuhteet.

Kaavassa on edellytetty kadun puolella asuntojen ulkovaipan kokonaisääneneristävyyttä 35 dB liikennemelua vastaan, jotta raitiovaunuliikenne ei aiheuttaisi yöaikaista häiriötä asuinhuoneissa. Jatkosuunnittelussa tulisi varmistaa, ettei raitiovaunuliikenteestä aiheudu häiritsevää runkoääntä suunniteltavaan asuinrakennukseen.

Pelastusturvallisuus

Pelastusautolle osoitetut nostopaikat kadun puolella tulee sijoittaa siten, että tilavarauksessa huomioidaan raitiovaunujen ajolankojen ripustus ja kadunvarsipaikoitus. Tarvittaessa nostopaikat tarkistetaan yhdessä pelastuslaitoksen kanssa paikan päällä.

Pihalle johtava porttikäytävä Punanotkon kadun puolella toimii myös pelastusreitteinä, mikä tulee huomioida kulkuaukon mitoituksessa ja pihan jatkosuunnittelussa. Tarkempi pelastussuunnitelma tehdään rakennuslupavaiheessa.

5 ASEMAKAAVAN TOTEUTTAMISEN VAIKUTUKSET

Vaikutukset yhdyskuntarakenteeseen ja rakennettuun ympäristöön

Kaavan toteuttaminen edellyttää, että tontilla nykyisin sijaitseva toimistotalo puretaan. Uudisrakentaminen vastaavasti lisää alueen asuntokantaa. Naapureiden asumisolosuhteet eivät muutu ratkaisevasti sillä suoria näkymiä uudisrakennuksen asuntojen ja korttelin muiden asuinrakennusten välillä on suhteellisen vähän. Tontin sisäpihan käyttötarkoitus muuttuu pysäköintipaikoista oleskelupihaksi, joka osittain parantaa myös naapureiden olosuhteita.

Uudisrakennuksen korkeus ja koko vastaavat likimäärin tontilla nykyisin sijaitsevaa toimistorakennusta, joten kaupunkikuvalliset vaikutukset eivät ulotu laajalle alueelle. Rakennuksen ilme kuitenkin eroaa modernina asuinrakennuksena merkittävästi nykyisestä 60-luvun toimistotalosta. Tavoitteena on, että uusi asuinrakennus sovitetaan nykyistä toimistotaloa paremmin kortteliin ja muuhun kulttuurihistoriallisesti arvokkaaseen ympäristöönsä.

Ensimmäiseen kerrokseen sijoitettavat myymälä-, liike- ja/tai toimistotilat saattavat parantaa alueen kaupallisten palveluiden tarjontaa.

Liikennejärjestelyt säilyvät pääosin ennallaan.

6 ASEMAKAAVAN MUUTOKSEN TOTEUTUS

Jatkosuunnittelussa tulee ottaa huomioon alueen varatut kallioresurssit. Tontin alueella alin sallittu louhintataso on 12,30. Rakentaminen ei saa aiheuttaa haitallista tärinää varattuihin kallioresursseihin.

Pelastusauton nostopaikat kadun puolella tulee osoittaa siten, että raitiovaunujen ajolankojen ripustus ja kadunvarsipaikoitus on edelleen järjestettävissä hyväksyttävällä tavalla. Lisäksi pihalle johtavan kulkuaukon mitoituksessa tulee huomioida sen toimiminen pelastusreitinä.

7 SUUNNITTELUN VAIHEET

Vireilletulo, osallistumis- ja arviointisuunnitelma ja vuorovaikutus

Kaavoitustyö on tullut vireille Kiinteistö Oy Helsingin Punanotkonkatu 2:n (tontin 104/14 omistaja) hakemuksen johdosta (saapunut 3.4.2008).

Vireilletulosta ilmoitettiin myös vuoden 2013 kaavoituskatsauksessa.

Osallistuminen ja vuorovaikutus järjestetään liitteenä olevan osallistumis- ja arviointisuunnitelman mukaisesti. Sitä sekä kaavaluonnosta esitellään yleisötilaisuudessa 4.12.2013.

Viranomaisyhteistyö

Kaavamuutoksen valmistelun yhteydessä on tehty yhteistyötä Helsingin kaupungin rakennusvalvontaviraston kanssa. Suunnittelun lähtökohtia on esitelty Uudenmaan ympäristökeskukselle (nyk. Uudenmaan elinkeino-, liikenne- ja ympäristökeskus) vuonna 2009. Viitesuunnitelmasta on pyydetty ennakkolausunto kaupunkikuvaneuvottelukunnalta (2013). Kaupunkikuvaneuvottelukunnan esittämät kehitysehdotukset ovat toteutettavissa kaavaehdotuksen puitteissa.

Ennen lautakuntakäsittelyä pyydettiin lausunnot Helsingin Energialta, pelastuslaitokselta, kiinteistövirastolta, Museovirastolta, Helsingin seudun ympäristöpalvelut -kuntayhtymä HSY:ltä, ympäristökeskukselta, kaupunginmuseolta, rakennusvirastolta sekä rakennusvalvontavirastolta.

Kannanotot on otettu kaavaehdotuksen valmistelussa huomioon.

Kaupunginmuseon esittämät kommentit rakennuksen ylimmän kerroksen julkisivukäsittelystä ja parvekevyöhykkeestä on otettu huomioon asemakaavamääräyksissä, jotka koskevat kattoikkunoita ja parvekkeita.

Rakennusvalvontaviraston esittämien kannanottojen perusteella asemakaavan muutosehdotukseen on tehty useita teknisluonteisia muutoksia sekä asemakaavamerkintöihin lisäyksiä koskien kulkuaukkoja, huoltoa, ja viherhuoneita.

Esitetyt mielipiteet

Kaavamuutoksen valmisteluun liittyen on asemakaavaosastolle saapunut kirjeitse yksi mielipide, joka koski asemakaavan muutosluonnosta. Lisäksi suullisia mielipiteitä on esitetty keskustelutilaisuudessa.

Saatu mielipide kohdistui katutason liiketilojen käyttötarkoituksen määrittelyyn.

Mielipide on kaavoitustyössä otettu huomioon siten, että ensimmäisen kerroksen kadulle aukeavien tilojen käyttö määritellään asemakaavaehdotuksessa mielipidekirjeessä esitetyllä tavalla myymälä-, liike- ja/tai toimistotilaksi.

Muistutukset ja lausunnot sekä nähtävilläolon jälkeen tehdyt muutokset

Asemakaavan muutosehdotus oli julkisesti nähtävillä 9.5.–9.6.2014.

Ehdotuksesta ovat antaneet lausuntonsa kiinteistölautakunta, yleisten töiden lautakunta, pelastuslautakunta, kaupunginmuseon johtokunta, ympäristökeskus, Helen Sähköverkko Oy, Helsingin Energia, Liikennelaitos-liikelaitos (HKL), Helsingin seudun ympäristöpalvelut -kuntayhtymä (HSY) sekä Uudenmaan elinkeino-, liikenne- ja ympäristökeskus (ELY-keskus). Ehdotuksesta tehtiin yksi muistutus.

Keskinäinen vakuutusyhtiö Ilmarinen/Kiinteistö Oy Punanotkonkatu 2 jätti muistutuksen, jonka mukaan tontilla sijaitsevien maanalaisten kallioresurssien varaaminen on tehty tontinomistajaa kuulematta, ja on aiheuttanut ja aiheuttaa taloudellista haittaa, koska tonttia ei pystytä hyödyntämään tavanomaisessa määrin. Tontinomistajan mukaan poikkeavat olosuhteet tulisi ottaa huomioon kaavamääräyksiä huojentamalla, etenkin luopumalla määräyksestä sijoittaa tontin kaikki autopaikat tontille. Myös tontille sijoitettavaksi määrätyn myymälä-, liike- ja/tai toimistotilan kerrosalan määrää esitettiin pienennettäväksi. Lisäksi muistuttaja esitti, että kallioresurssien varaukset merkittäisiin kaavaan vain alueille, joihin niillä on vaikutusta, ja vaatii, että laadittavan kaavan on oltava rakentamiskelpoinen.

Uudenmaan elinkeino-, liikenne- ja ympäristökeskuksen lausunnossa ei ollut huomautettavaa.

Helen Sähköverkko Oy edellyttää lausunnossaan, että kaavakartan selostukseen lisätään teksti tontille sijoitettavaa jakelumuuntamotilaa koskien.

Liikennelaitos lausui, että raitioliikenteen sähköjohtojen ripustusten vaatima tila ja kiinnitysratkaisut tulee huomioida kiinteistössä.

Pelastuslautakunta edellyttää lausunnossaan, että jatkosuunnittelussa huomioidaan pelastusauton nostopaikat, ja porttikäytävän tulee täyttää pelastustievaatimukset.

Yleisten töiden lautakunnan lausunnossa esitetään, että katualueen yläpuolelle rakennettavaksi sallitun parvekkeen minimikorkeus kadun pinnasta on lisättävä asemakaavamääräykseen.

Kaupunginmuseo huomauttaa, ettei kattoikkunoiden tai erkkereiden rakentamista kielletä kokonaan, ja koska kattokerroksen että mahdollisten kattolyhtyjen suunnittelu vaatii huolellista suunnittelua, jää asia rakennusvalvontaviraston valvottavaksi.

Kiinteistövirasto totesi, että käyttötarkoituksen muutos korottaa tontin arvoa merkittävästi, joten kaupunginhallituksen 9.2.2004 tekemän maapoliittisen päätöksen mukaiset neuvottelut tulee käydä tontin omistajan kanssa, eikä kaavamuutoksen käsittelyä tulisi jatkaa ennen kuin omistajan kanssa on tehty sopimus.

Muissa lausunnoissa ei ollut huomautettavaa.

Kaupunkisuunnittelulautakunta päätti 20.1.2015, että asemakaavan muutosehdotusta tarkistetaan lausuntojen ja muistutusten johdosta seuraavasti:

- Asemakaavamääräyksiin lisätään: "Mikäli naapuritonttien rakennusten perustukset tai muut tonttia ympäröivät rakenteet asettavat tontin rakentamiselle sellaisia pakottavia rajoitteita, joiden johdosta autopaikkamäärän sijoittaminen tontille ei muiden asemakaavamääräysten puitteissa ole teknisesti mahdollista, saadaan 35 % autopaikoista osoittaa tontin ulkopuolella korkeintaan 400 metrin etäisyydellä sijaitsevaan pysäköintilaitokseen."
- Asemakaavamääräys "Hissikuiluja ja viemärikanaaleja saa tehdä tason +12.30 alapuolelle" muutetaan muotoon "Vähäisiä louhintoja esimerkiksi hissikuilujen perustuksia ja putkikanaaleja varten saa tehdä tason +12.30 alapuolelle, jos siitä ei aiheudu haittaa varatuille kallioresursseille". Vastaava muutos tehdään kaavaselostuksen kohtaan rakennettavuus.
- Myymälä-, liike- ja/tai toimistotilojen kerrosalan vähimmäismäärä muutetaan asemakaavakartassa 400 k-m²:stä 350 k-m²:iin, ja vastaavasti asuntokerrosalan määrä 6 420 k-m²:stä 6 470 k-m²:iin. Kokonaiskerrosala säilyy samana.
- Asemakaavamääräyksiin lisätään: "Rakennuksesta on varattava tila muuntamolle". Kaavaselostukseen lisätään koh-

taan Yhdyskuntatekninen huolto: "Tontille on suunniteltava ja rakennettava noin 12 m²:n suuruinen Helen Sähköverkko Oy:n ohjeiden mukainen jakelumuuntamo." "

- Kaavaselostuksen kohtaan Liikenne lisätään: "Raitioliikenteen tarvitsemaa ratasähköistystä varten tulee huomioida ripustusten vaatima tila ja kiinnitysratkaisut kiinteistössä."

8 KÄSITTELYVAIHEET

Asemakaavan muutosehdotus esiteltiin 25.3.2014 kaupunkisuunnittelulautakunnalle, joka esitti asemakaavan muutosehdotuksen hyväksymistä kaupunginhallitukselle.

Kaupunkisuunnittelulautakunta päätti 20.1.2015 muuttaa asemakaavan muutosehdotusta muistutuksen ja lausuntojen johdosta.

Helsingissä 20.1.2015

Olavi Veltheim




ULLANLINNA, PUNANOTKONKATU 2 ASEMAKAAVAN MUUTOS OSALLISTUMIS- JA ARVIOINTISUUNNITELMA

Suunnittelualue

Asemakaavan muutos koskee yhtä tonttia Ullanlinnassa, Punanotkonkadun ja Kasarmikadun kulmassa. Tontti sijaitsee osoitteessa Punanotkonkatu 2 (tontti 7/104/14).

Nykytilanne

Nykyään tontilla sijaitsee 1960-luvulla rakennettu 8-kerroksinen toimistotalo, nk. Kaartin poliisitalo. Rakennuksen peruskorjausmahdollisuuksia selvitettiin 2007–2009, jolloin todettiin, että rakennus on huonossa kunnossa, eikä korjaamista voida toteuttaa rakennuksen alkuperäistä luonnetta kunnioittaen, sen arvokkaat julkisivut säilyttäen.

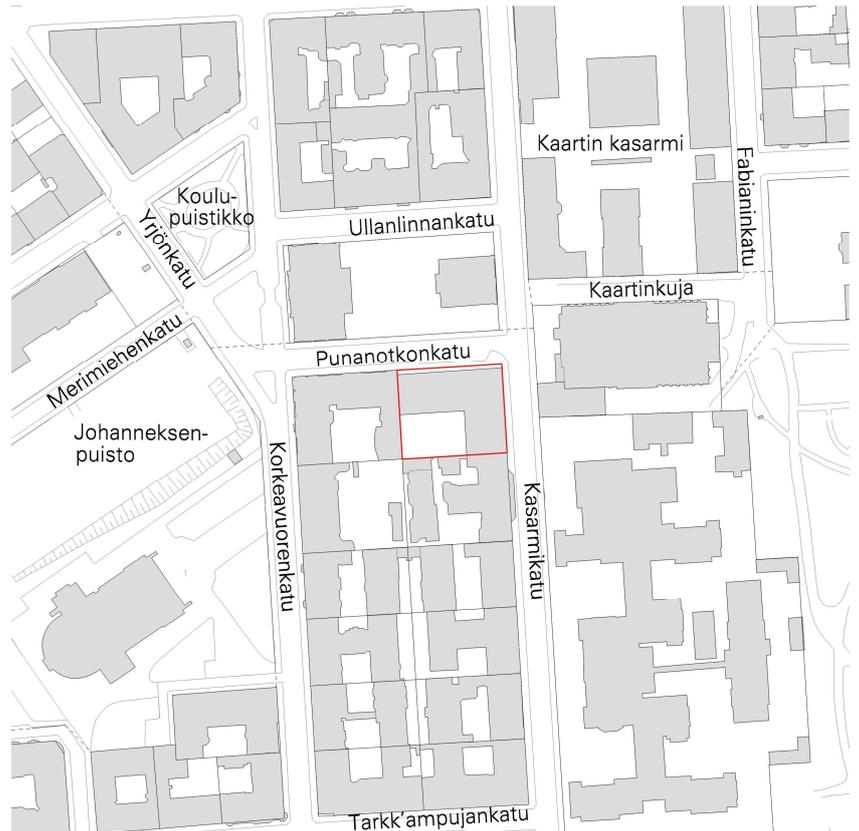

Mitä alueelle suunnitellaan

Asemakaavan muutoksella on tarkoitus mahdollistaa olemassa olevan toimistorakennuksen korvaaminen uudella asuinkerrostalolla. Uuden asuinrakennuksen suunnittelusta järjestettiin arkkitehtikilpailu ja asemakaavan muutosta on valmisteltu kilpailutulosten pohjalta yhteistyössä tontin omistajan valitseman arkkitehtitoimiston kanssa. Tavoitteena on sovittaa uusi asuintalo mahdollisimman hyvin tiiviiseen korttelirakenteeseen ja kulttuurihistoriallisesti arvokkaaseen ympäristöön. Lähtökohtana on, että uusi rakennus vastaa korkeudeltaan likimäärin naapurirakennuksia. 8-kerroksisen asuintalon ensimmäiseen kerrokseen on tarkoitus sijoittaa liiketiloja tai toimistotilaa.





Aloite

Asemakaavan muutosta on hakenut Kiinteistö Oy Helsingin Punanotkonkatu 2.

Maanomistus

Tontti on yksityisomistuksessa.

Kaavatilanne

Voimassa olevassa asemakaavassa vuodelta 1963 tontti on merkitty liikerakennusten korttelialueeksi. Rakennuksen suurin sallittu kerrosluku on 8 ja tontin tehokkuusluvaksi on määrätty $e=4.0$, mikä tarkoittaa n. 6820 kerrosneliömetrin rakennusoikeutta. Autopaikkoja on voimassa olevan asemakaavan mukaan rakennettava 1 / 100 kerrosneliömetriä.

Yleiskaava 2002:ssa alue on merkitty kerrostalovaltaiseksi asumisen ja toimitilojen alueeksi, joka on lisäksi kulttuurihistoriallisesti, rakennustaiteellisesti ja maisemakulttuurin kannalta merkittävää.

Muut suunnitelmat ja päätökset

Tontti sijaitsee alueella, joka rajautuu kolmeen Museoviraston inventoinnissa valtakunnallisesti merkittäväksi luokiteltuun rakennettuun kulttuuriympäristöön (RKY 2009). Lähiympäristön RKY-kohteet ovat: Kaartin kasarmi, Kirurginen sairaala sekä Johanneksen kirkkoon ympäristöineen.

Tehdyt selvitykset

Suunnittelualuetta koskevia selvityksiä:

- Kuntoarvioraportti, KOy Helsingin Punanotkonkatu 2, Enco Oy, 2008

- Valmet-talo, Punanotkonkatu 2, Rakennushistorian selvitys, Arkkitehti-toimisto Ulpu Tiuri Oy, 2009
- Viitesuunnitelmaluonnos: Arkkitehdit NRT Oy, KOy Helsingin Punanotkonkatu 2, 2013

Maankäytösopimus

Kiinteistövirasto valmistelelee asemakaavan muutoksen perusteella mahdollisesti kyseeseen tulevan maankäytösopimuksen hakijan kanssa käytävissä neuvotteluissa.

Vaikutusten arviointi

Kaupunkisuunnitteluvirasto ja muut asiantuntijat arvioivat kaavan toteuttamisen vaikutuksia kaupunkikuvaan sekä asu-misolosuhteisiin kaavan valmistelun yhteydessä.

Kaavan valmisteluun osallistuminen

Osallistumis- ja arviointisuunnitelma on lähetetty osallisille. Kaavaluonnos ja muu valmisteluaineisto on esillä 28.11.–30.12.2013:

- kaupunkisuunnitteluvirastossa, Kansakoulukatu 3, 1. krs
- kaupungin ilmoitustaululla, Kaupungintalo, Pohjoisesplanadi 11–13
- www.hel.fi/ksv (kohdassa "Nähtävänä nyt").

Keskustelutilaisuus on 4.12. klo 17.30–19.00 kaupunkisuunnitteluviraston info-keskus Laiturilla, osoitteessa Narinkka 2. Tilaisuudessa on esillä myös uudisrakennuksen pienoismalli.

Kaavan valmistelija on tavattavissa 4.12. keskustelutilaisuudessa sekä kaupunki-





suunnitteluvirastossa sopimuksen mukaan.

Osallistumis- ja arviointisuunnitelmasta sekä kaavaluonnoksesta voi esittää mielipiteen **viimeistään 30.12.2013** kirjallisesti osoitteeseen:

Helsingin kaupunki, Kirjaamo,
Kaupunkisuunnitteluvirasto,
PL 10, 00099 HELSINGIN KAUPUNKI
(käyntiosoite: Kaupungintalo, Pohjoisesplanadi 11–13)

tai sähköpostilla helsinki.kirjaamo(a)hel.fi
tai faksilla (09) 655 783

Mielipiteensä voi esittää myös suullisesti kaavan valmistelijalle.

Viranomais- ja muu asiantuntijayhteistyö järjestetään erillisin neuvotteluin.

Kaavaluonnoksen ja saadun palautteen pohjalta valmistellaan kaavaehdotus. Tavoitteena on, että ehdotus esitellään kaupunkisuunnittelulautakunnalle keväällä 2014.

Lautakunnan puoltama ehdotus asetetaan julkisesti nähtäville ja siitä pyydetään viranomaisten lausunnot. Kaavaehdotuksesta voi tehdä muistutuksen nähtävilläoloaikana.

Tavoitteena on, että kaavaehdotus on kaupunginhallituksen ja kaupunginvaltuuston käsiteltävänä kesällä 2014.

Ketkä ovat osallisia

Alueen suunnittelussa osallisia ovat:

- alueen ja lähialueiden maanomistajat, asukkaat ja yritykset

- Helsingin kaupunginosayhdistykset ry, Eteläiset kaupunginosat ry, Punavuoriseura ry
- Helsingin Yrittäjät, Kanta-Helsingin yrittäjät ry
- kaupungin asiantuntijaviranomaiset: rakennusvalvontavirasto, kaupunginmuseo, rakennusvirasto, kiinteistövirasto, ympäristökeskus, pelastuslaitos, Helsingin seudun ympäristöpalvelut / Vesi ja Helsingin Energia.
- muut asiantuntijaviranomaiset: Uudenmaan elinkeino, liikenne- ja ympäristökeskus ja Museovirasto

Mistä saa tietoa

Suunnittelun etenemistä voi seurata kaupunkisuunnitteluviraston internet-palvelusta: www.hel.fi/ksv kohdassa Suunnitelmat kartalla.

Suunnittelusta tiedotetaan

- kirjeillä osallisille (asunto-osakeyhtiöiden kirjeet lähetetään isännöitsijöille, joiden toivotaan toimitettavan tiedon osakkaille ja asukkaille)
- Metro-lehdessä
- www.hel.fi/ksv (kohdassa "Nähtävänä nyt")
- Helsingin kaavoituskatsauksessa.

Asemakaavaehdotuksen julkisesta nähtävilläolosta tiedotetaan kuulutuksella, joka julkaistaan Helsingin Sanomissa, Hufvudstadsbladetissa ja Metrossa sekä viraston Internet-sivuilla (www.hel.fi/ksv).

Kaavaa valmistelee

arkkitehti Sinikka Lahti

puhelin 310 37478

sähköposti [sinikka.lahti\(a\)hel.fi](mailto:sinikka.lahti(a)hel.fi)



Asemakaavan seurantalomake

Asemakaavan perustiedot ja yhteenveto

Kunta	091 Helsinki	Täyttämispvm	05.02.2014
Kaavan nimi	Punanotkonkatu 2		
Hyväksymispvm		Ehdotuspvm	
Hyväksyjä		Vireilletulosta ilm. pvm	14.11.2013
Hyväksymispykälä		Kunnan kaavatunnus	09112264
Generoitu kaavatunnus			
Kaava-alueen pinta-ala [ha]	0,1706	Uusi asemakaavan pinta-ala [ha]	
Maanalaisten tilojen pinta-ala [ha]	0,0583	Asemakaavan muutoksen pinta-ala [ha]	0,1706

Ranta-asemakaava	Rantaviivan pituus [km]	
Rakennuspaikat [lkm]	Omarantaiset	Ei-omarantaiset
Lomarakennuspaikat [lkm]	Omarantaiset	Ei-omarantaiset

Aluevaraukset	Pinta-ala [ha]	Pinta-ala [%]	Kerrosala [k-m ²]	Tehokkuus [e]	Pinta-alan muut. [ha +/-]	Kerrosalan muut. [k-m ² +/-]
Yhteensä	0,1706	100,0	6820	4,00	0,0000	-4
A yhteensä	0,1706	100,0	6820	4,00	0,1706	6820
P yhteensä						
Y yhteensä						
C yhteensä						
K yhteensä					-0,1706	-6824
T yhteensä						
V yhteensä						
R yhteensä						
L yhteensä						
E yhteensä						
S yhteensä						
M yhteensä						
W yhteensä						


Maanalaiset tilat	Pinta-ala [ha]	Pinta-ala [%]	Kerrosala [k-m ²]	Pinta-alan muut. [ha +/-]	Kerrosalan muut. [k-m ² +/-]
Yhteensä	0,0583	34,2			

Rakennussuojelu	Suojellut rakennukset		Suojeltujen rakennusten muutos	
	[lkm]	[k-m ²]	[lkm +/-]	[k-m ² +/-]
Yhteensä				

Alamerkinnt

Aluevaraukset	Pinta-ala [ha]	Pinta-ala [%]	Kerrosala [k-m ²]	Tehokkuus [e]	Pinta-alan muut. [ha +/-]	Kerrosalan muut. [k-m ² +/-]
Yhteensä	0,1706	100,0	6820	4,00	0,0000	-4
A yhteensä	0,1706	100,0	6820	4,00	0,1706	6820
AK	0,1706	100,0	6820	4,00	0,1706	6820
P yhteensä						
Y yhteensä						
C yhteensä						
K yhteensä					-0,1706	-6824
KL					-0,1706	-6824
T yhteensä						
V yhteensä						
R yhteensä						
L yhteensä						
E yhteensä						
S yhteensä						
M yhteensä						
W yhteensä						

Maanalaiset tilat	Pinta-ala [ha]	Pinta-ala [%]	Kerrosala [k-m ²]	Pinta-alan muut. [ha +/-]	Kerrosalan muut. [k-m ² +/-]
Yhteensä	0,0583	34,2			
ma	0,0583	100,0			

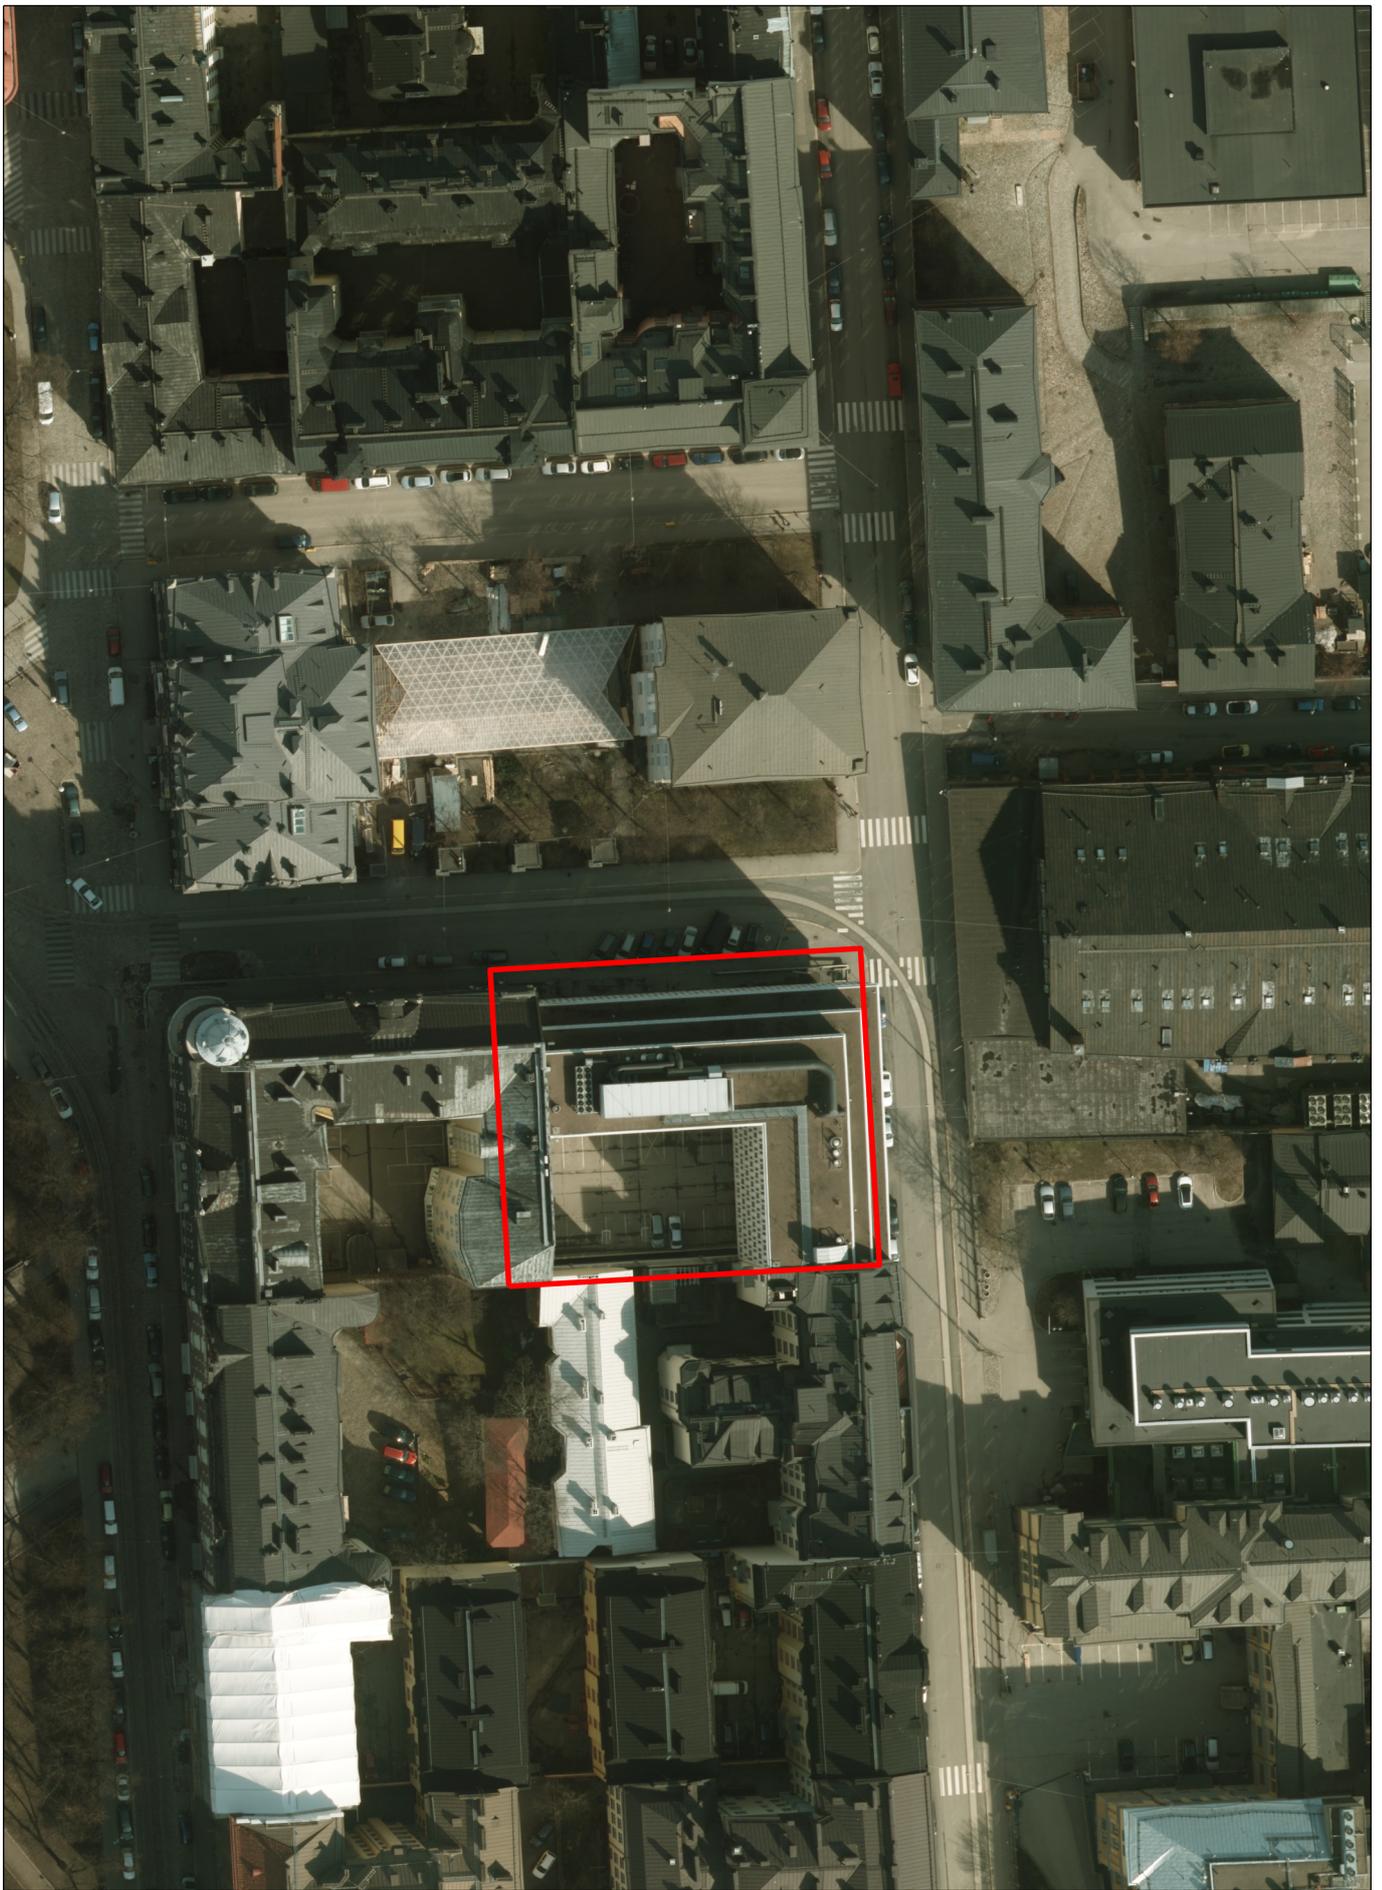

ILMAKUVA

Kaava-alueen nro 12264 rajaus

Helsingin kaupunkisuunnitteluvirasto
Asemakaavaosasto
Kantakaupunkitoimisto



12264 / 25.03.2014

3098

YM

1

3

PUNANOTKONKATU

PUNANOTKONKATU
RÖDDÄLDSGATAN

7K100

Kaartinku

15 Kasarmikatu

KASERNGATAN
KASARMIKATU

197

YH

7

AK

26470+m350

14

14 ma

+19.4

+41.7

+46.5

+46.5

+41.7

104

22.3

25497050

+ 6672150

21

24.4

15

24.4

25.1

7158

Helsingin kaupungin kiinteistöviraston kaupunkimittausosasto
Helsingfors stads fastighetskontors stadsmättningsavdelning

0 25 m 1:500

Tasokoordinaatio / Plankoordinatsystem: **ETRS-GK25**
Korkeusjärjestelmä / Höjdsystem: **N2000**

alue/område:
672497a

kartoitus:
karttägning: 5/2013
Pohjakartta täyttää asetuksen n:o 1284/1999 vaatimukset
Baskartan fyller föreskrifterna i förordningen n:r 1284/1999

n:o/n:r
35/13

21.5.2013
dipl.ins/dipl.ing. (1284/1999 9§)

ASEMAKAAVAMERKINNÄT JA
-MÄÄRÄYKSET

AK


Asuinkerrostalojen korttelialue.



2 m kaava-alueen rajan ulkopuolella oleva viiva.



Korttelin, korttelinosan ja alueen raja.

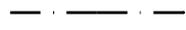

Osa-alueen raja.



Risti merkinnän päällä osoittaa merkinnän poistamista.

7

Kaupunginosan numero.

104

Korttelin numero.

14

Ohjeellisen tontin numero.

6470+m350

Lukusarja, jossa ensimmäinen luku ilmoittaa asuntokerrosalan ensimmäismäärän ja jälkimmäinen luku myymälä-, liike- ja / tai toimistotilojen vähimmäismäärän. Luvut yhteenlaskettuna ilmoittavat rakennusoi-keuden kerrosalaneliömetreinä.


VIII

Roomalainen numero osoittaa rakennuk-
sen tai sen osan suurimman sallitun ker-
rosluvun.


Sisäpihan puolella on tason +36.3 m ylä-
puoliset tilat sijoitettava 79° kaltevuus-
kulman sisäpuolelle.

+19.4


Pihakannen likimääräinen korkeusasema.

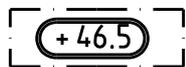


Rakennuksen ylimmän kohdan korkeus-
asema.

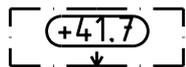

Rakennuksen julkisivupinnan ja vesikaton
leikkauskohdan ylin korkeusasema.

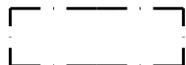

Rakennusala.

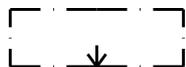

Nuoli osoittaa rakennusalan sen sivun,
johon rakennus on rakennettava kiinni.



Rakennukseen jätettävän kulkuaukon
ohjeellinen sijainti. Punanotkonkadun
ja Kasarmikadun kulmassa sijaitsevan
kulkuaukon tulee olla vähintään kahden
kerroksen korkuinen.

Tontilla 104/14 asuntojen ulkovaipan kokonaisääneneristävyyden liikennemelua vastaan tulee kadun puolella olla vähintään 35 dB.

Rakennuksen suunnittelussa tulee ottaa huomioon mahdollinen raitiovaunuliikenteen aiheuttaman runkomelun torjuntatarve.

p1

Parvekevyöhyke. Rakennuksen osa tulee ensimmäistä kerrosta lukuun ottamatta rakentaa yhtenäisesti jatkuvaksi parvekevyöhykkeeksi. Parvekevyöhykkeen katuun rajoittuva ulkopinta tulee 3.-7. kerroksen osalta käsitellä julkisivuna, noudattaen vastaavia materiaaleja ja ikkunasommitte-luperiaatteita, kuin Punanotkonkadun puolella.



Rakennusalan rajan osa, jossa parvekkeet voivat ulottua tontin rajan yli katualueelle, kuitenkin siten, että ylitys on kohdassa a enintään 1.2 m pienentyen viistosti kohtaan b merkinnän osoittamalla tavalla. Muilla katuun rajoittuvilla julkisivun osilla parvekkeet, erkkerit tai muut ilmassa olevat rakennuksen osat eivät saa ulottua tontin rajan yli.




Maanalainen tila, johon saa sijoittaa pysäköinti-, väestönsuoja-, varasto- ja teknisiä tiloja kahteen kellarikerrokseen.

Rakentaminen ei saa aiheuttaa haitallista louhintaa- eikä muuta tärinää varattuihin kallioresursseihin. Tontilla alin sallittu louhintataso on +12.30. Vähäisiä louhintoja esimerkiksi hissikuilujen perustuksia ja putkikanaaleja varten saa tehdä tason +12.30 alapuolelle, jos siitä ei aiheudu haittaa varatuille kallioresursseille.

Maanalaisen pysäköintilaitoksen poistoilma on johdettava kattotason yläpuolelle ja poistohormit on sijoitettava rakennuksen sisään.



Likimääräinen sisäänajo pysäköintitiloihin.

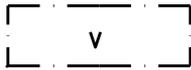

Valokatteinen tila. Tämä tontin osa tulee kattaa riittävästi valoa läpäisevällä katteella. Valokate ei saa nousta muun vesikaton yläpuolelle muutoin kuin välttämättömien vedeneristeiden ja katteen kallistusten vaatimassa määrin. Valokatteisen tilan saa rakentaa kaavassa osoitetun kerrosalan lisäksi, mikäli siihen sijoitetaan tilaa jalankulkua, oleskelua ja/tai talvipuutarhaa varten.

JULKISIVUT JA VESIKATTO

Rakennuksen julkisivumateriaalina tulee olla muuratulle pinnalle tehty kolmikerrosrappaus.

Asuntojen kadun puoleiset parvekkeet tulee varustaa parvekelasituksin.

Parvekkeiden yhteyteen saa rakentaa viherhuoneita.

Kattoikkunat tulee toteuttaa pääosin vesikaton suuntaisina lapeikkunoina.

Vesikaton yläpuolelle ei saa sijoittaa teknisiä laitteita tai muita rakennelmia.

TILAT

Katuun rajoittuvat tilat rakennuksen ensimmäisessä maanpäällisessä kerroksessa tulee varata myymälä-, liike- ja/tai toimistotiloiksi. Tilojen kadunpuoleisiin julkisivuihin tulee tehdä ikkunoita.

Asuntojen huoneistoalasta vähintään 50 % tulee toteuttaa asuntoina, joissa on keittiön/keittotilan lisäksi kolme asuinhuonetta tai enemmän. Näiden asuntojen keskipinta-ala tulee olla vähintään 80 h-m².

Asukkaiden käyttöön on rakennettava harraste- ja kokoontumistiloja vähintään 1.5 % asemakaavaan merkitystä asuntokerrosalasta sekä riittävät varastotilat, talopesula ja talosauna. Yhteistilat saa rakentaa asemakaavaan merkityn kerrosalan lisäksi.

Rakennuksesta on varattava tila muuntamolle.

AUTO- JA POLKUPYÖRÄPAIKAT

Autopaikkojen määrät ovat:

- asunnot vähintään 1 ap/135 k-m²
- liiketilat enintään 1 ap/150 k-m²

Tontille sijoitettavien polkupyöräpaikkojen vähimmäismäärä on 1 pp/30 m² asuntokerrosalaa. Näistä vähintään 50 % on sijoitettava sisätiloihin.


Mikäli naapuritonttien rakennusten perustukset tai muut tonttia ympäröivät rakenteet asettavat tontin rakentamiselle sellaisia pakottavia rajoitteita, joiden johdosta autopaikkamäärän sijoittaminen tontille ei muiden asemakaavamääräysten puitteissa ole teknisesti mahdollista, saadaan 35 % autopaikoista osoittaa tontin ulkopuolella korkeintaan 400 metrin etäisyydellä sijaitsevaan pysäköintilaitokseen.


PIHAT

Pihakansi on rakennettava ja istutettava ulko-oleskelualueeksi.

Pihalle ei saa sijoittaa autopaikkoja eikä jätehuollon laitteita.


Tällä asemakaava-alueella korttelialueelle on laadittava erillinen tonttijako.

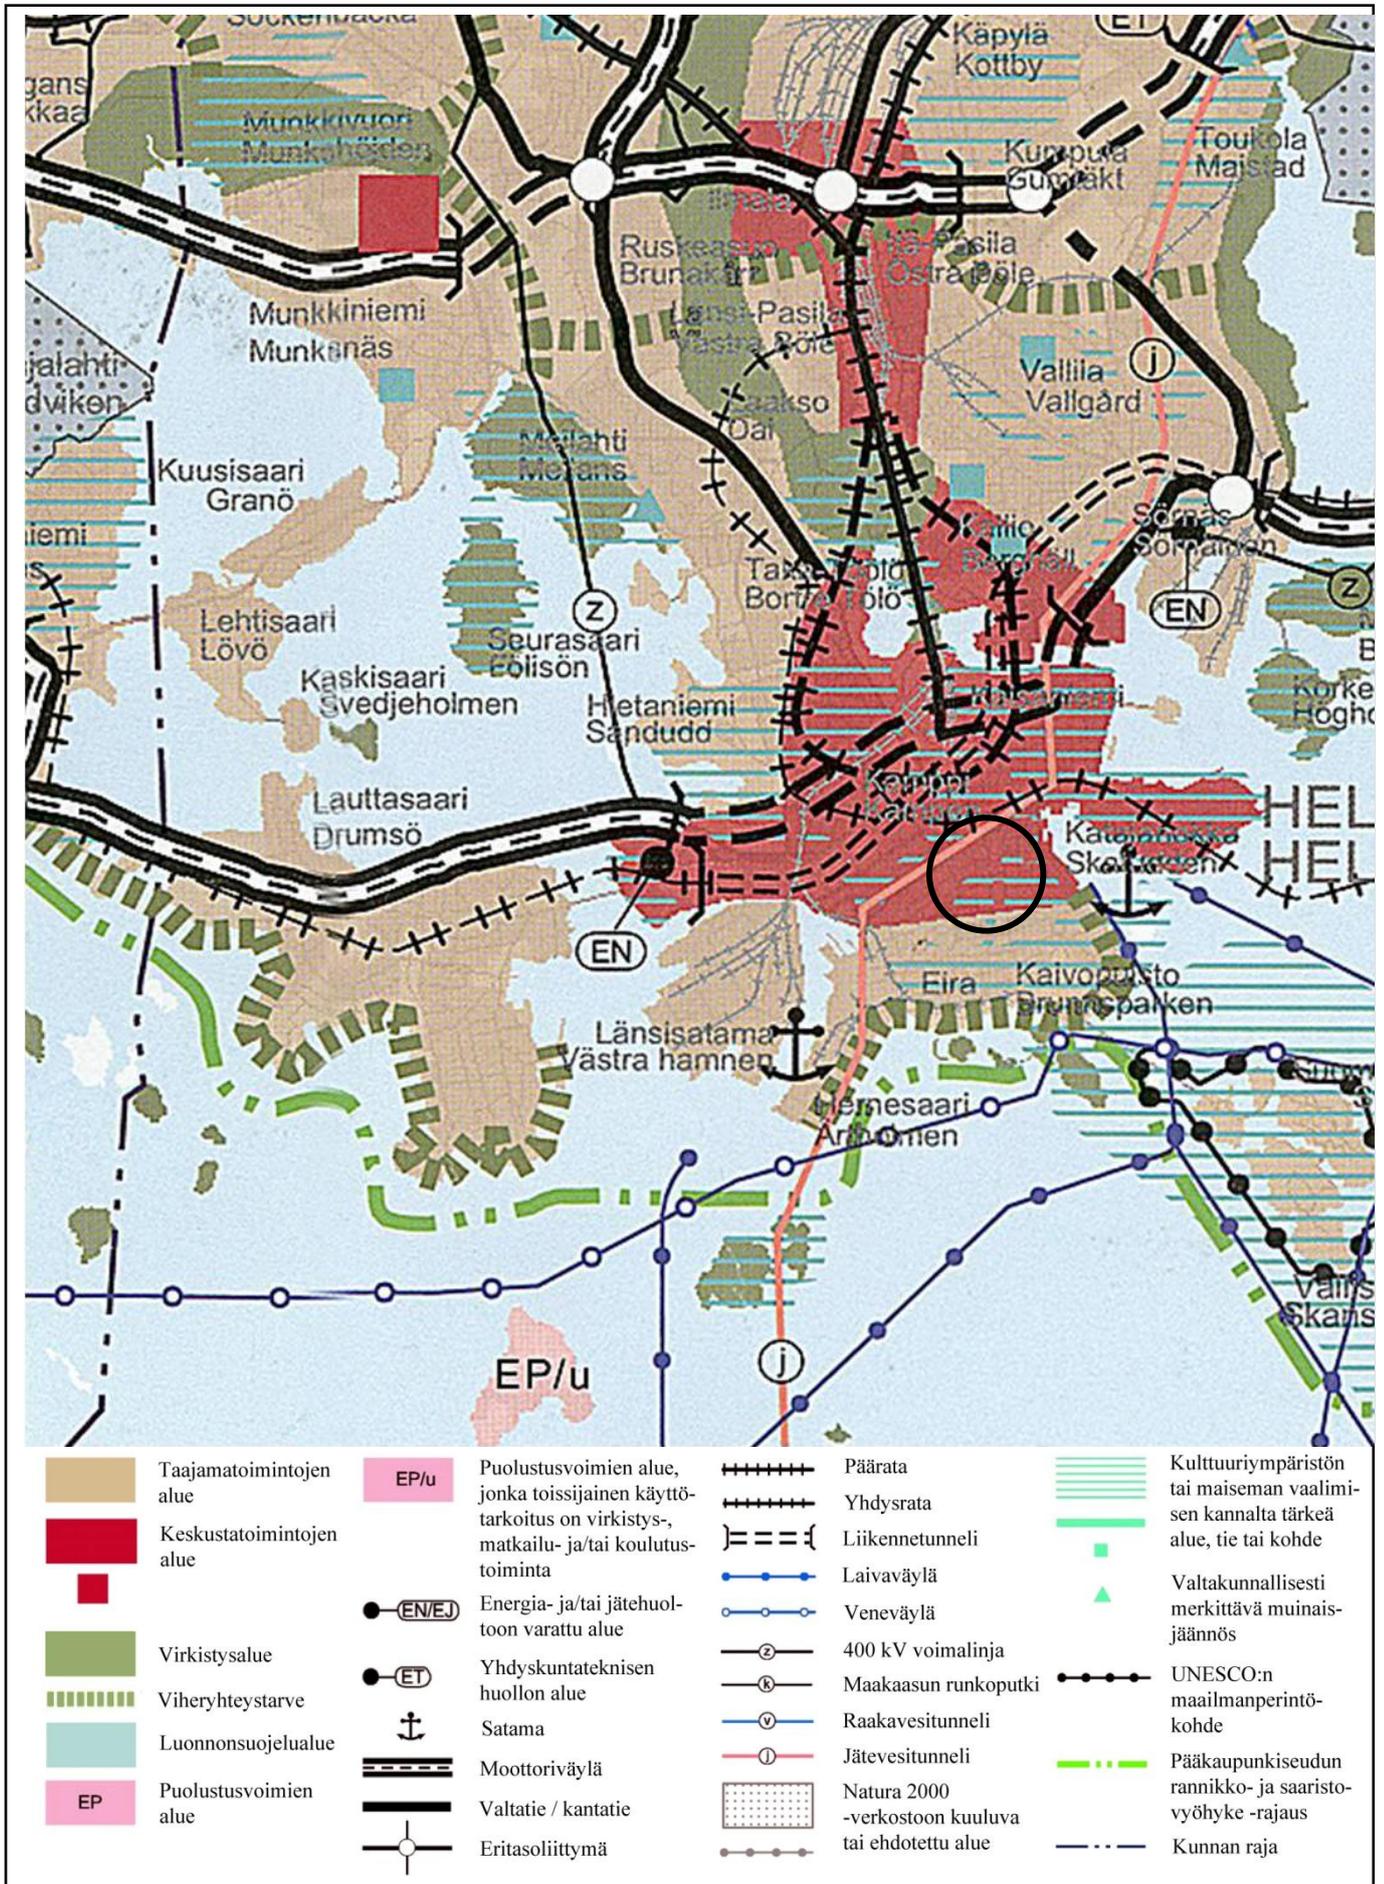


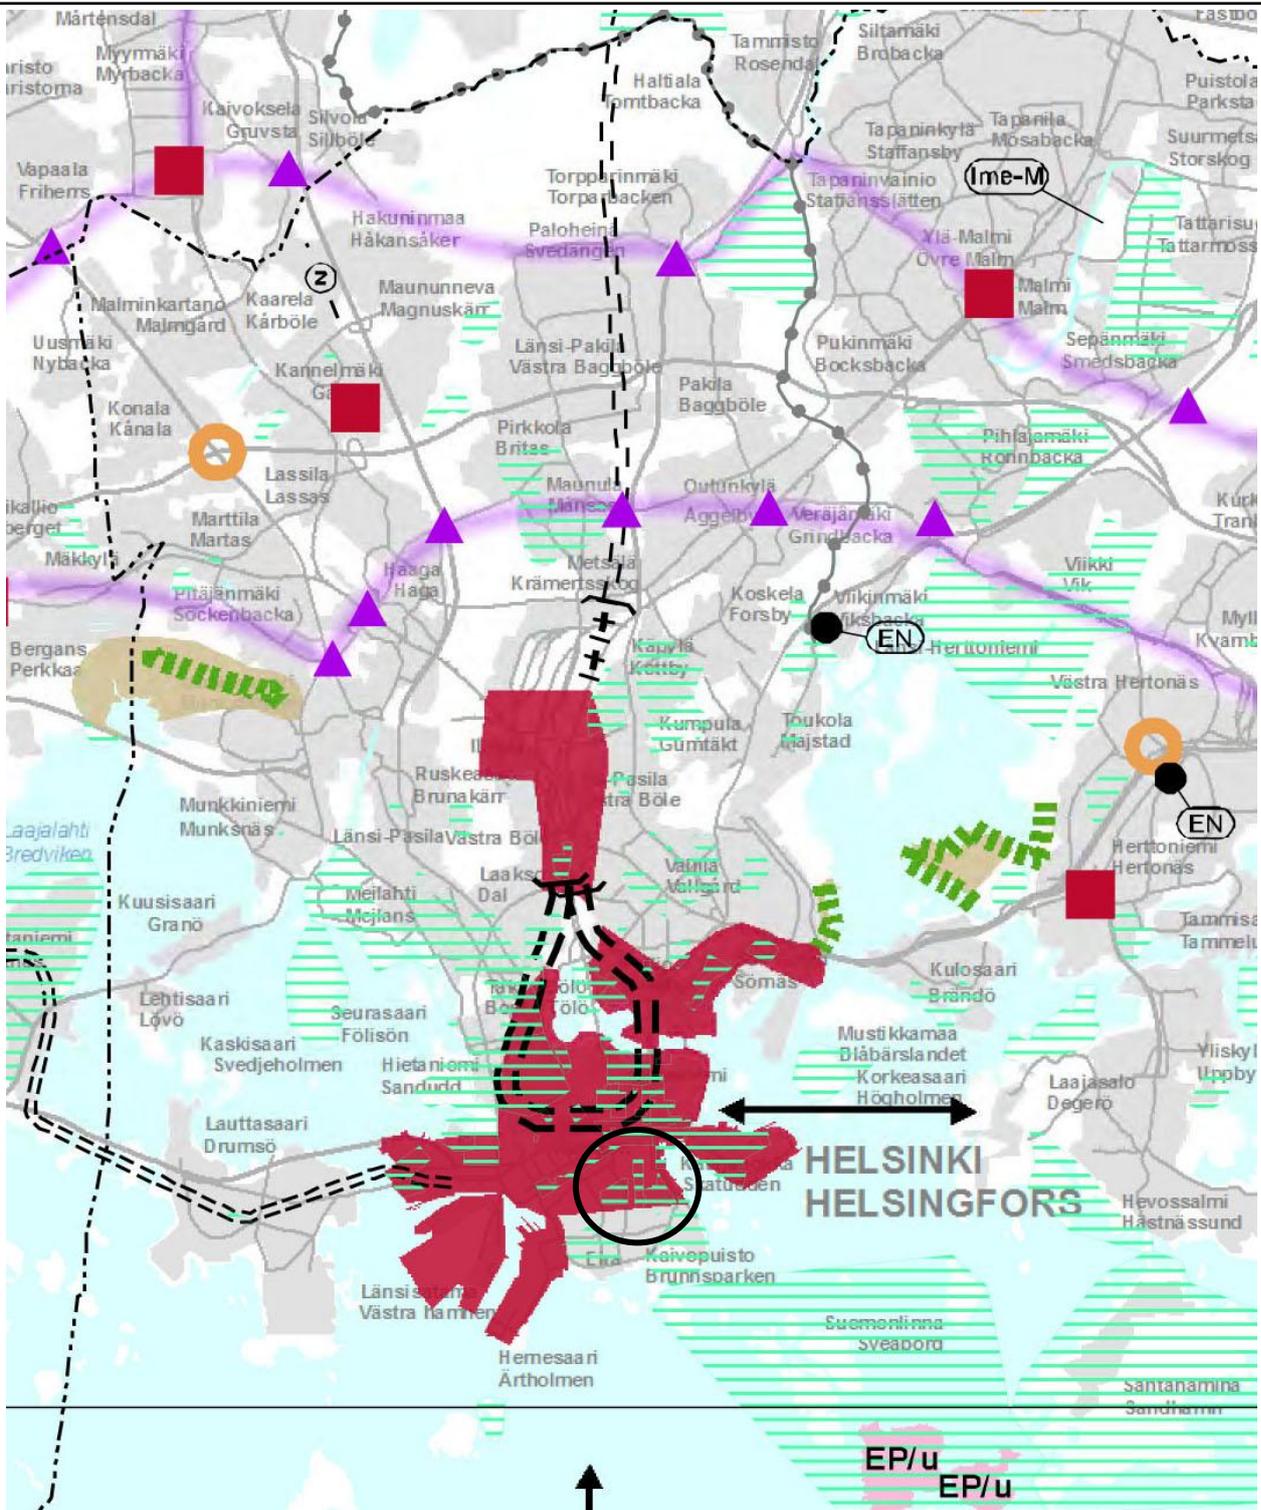

- | | | |
|--|--|--|
| Taajamatoimintojen alue | Päärata | Energiahuolon alue |
| Tiivistettävä alue | Liikennetunneli | Lentomelualue M (L _{Aeq} 7-22 yli 55 db) |
| Keskustatoimintojen alue, valtakunnan keskus | Liikennetunnelin ohjeellinen linjaus | Puolustusvoimien melualue (L _{Aeq} 7-22 yli 55 db) |
| Keskustatoimintojen alue | Liikenneväylän katkoviivamerkintä osoittaa vaihtoehdoitosen ratkaisun tai ohjeellisen linjauksen | Natura 2000 verkostoon kuuluva tai ehdotettu alue |
| Merkitykseltään seudullinen vähittäiskaupan suuryksikkö | Liikenteen yhteystarve | Kulttuuriympäristön vaalimisen kannalta tärkeä alue, tie tai kohde, valtakunnallisesti merkittävä (RKY 2009) |
| Viheryhteystarve | Joukkoliikenteen vaihtopaikka | Kunnan raja 1.1.2013 |
| Puolustusvoimien alue, jonka toissijainen käyttötarkoitus on virkistys-, matkailu- ja/tai koulustoiminta | Pääkaupunkiseudun poikittainen joukkoliikenteen yhteysväli | |



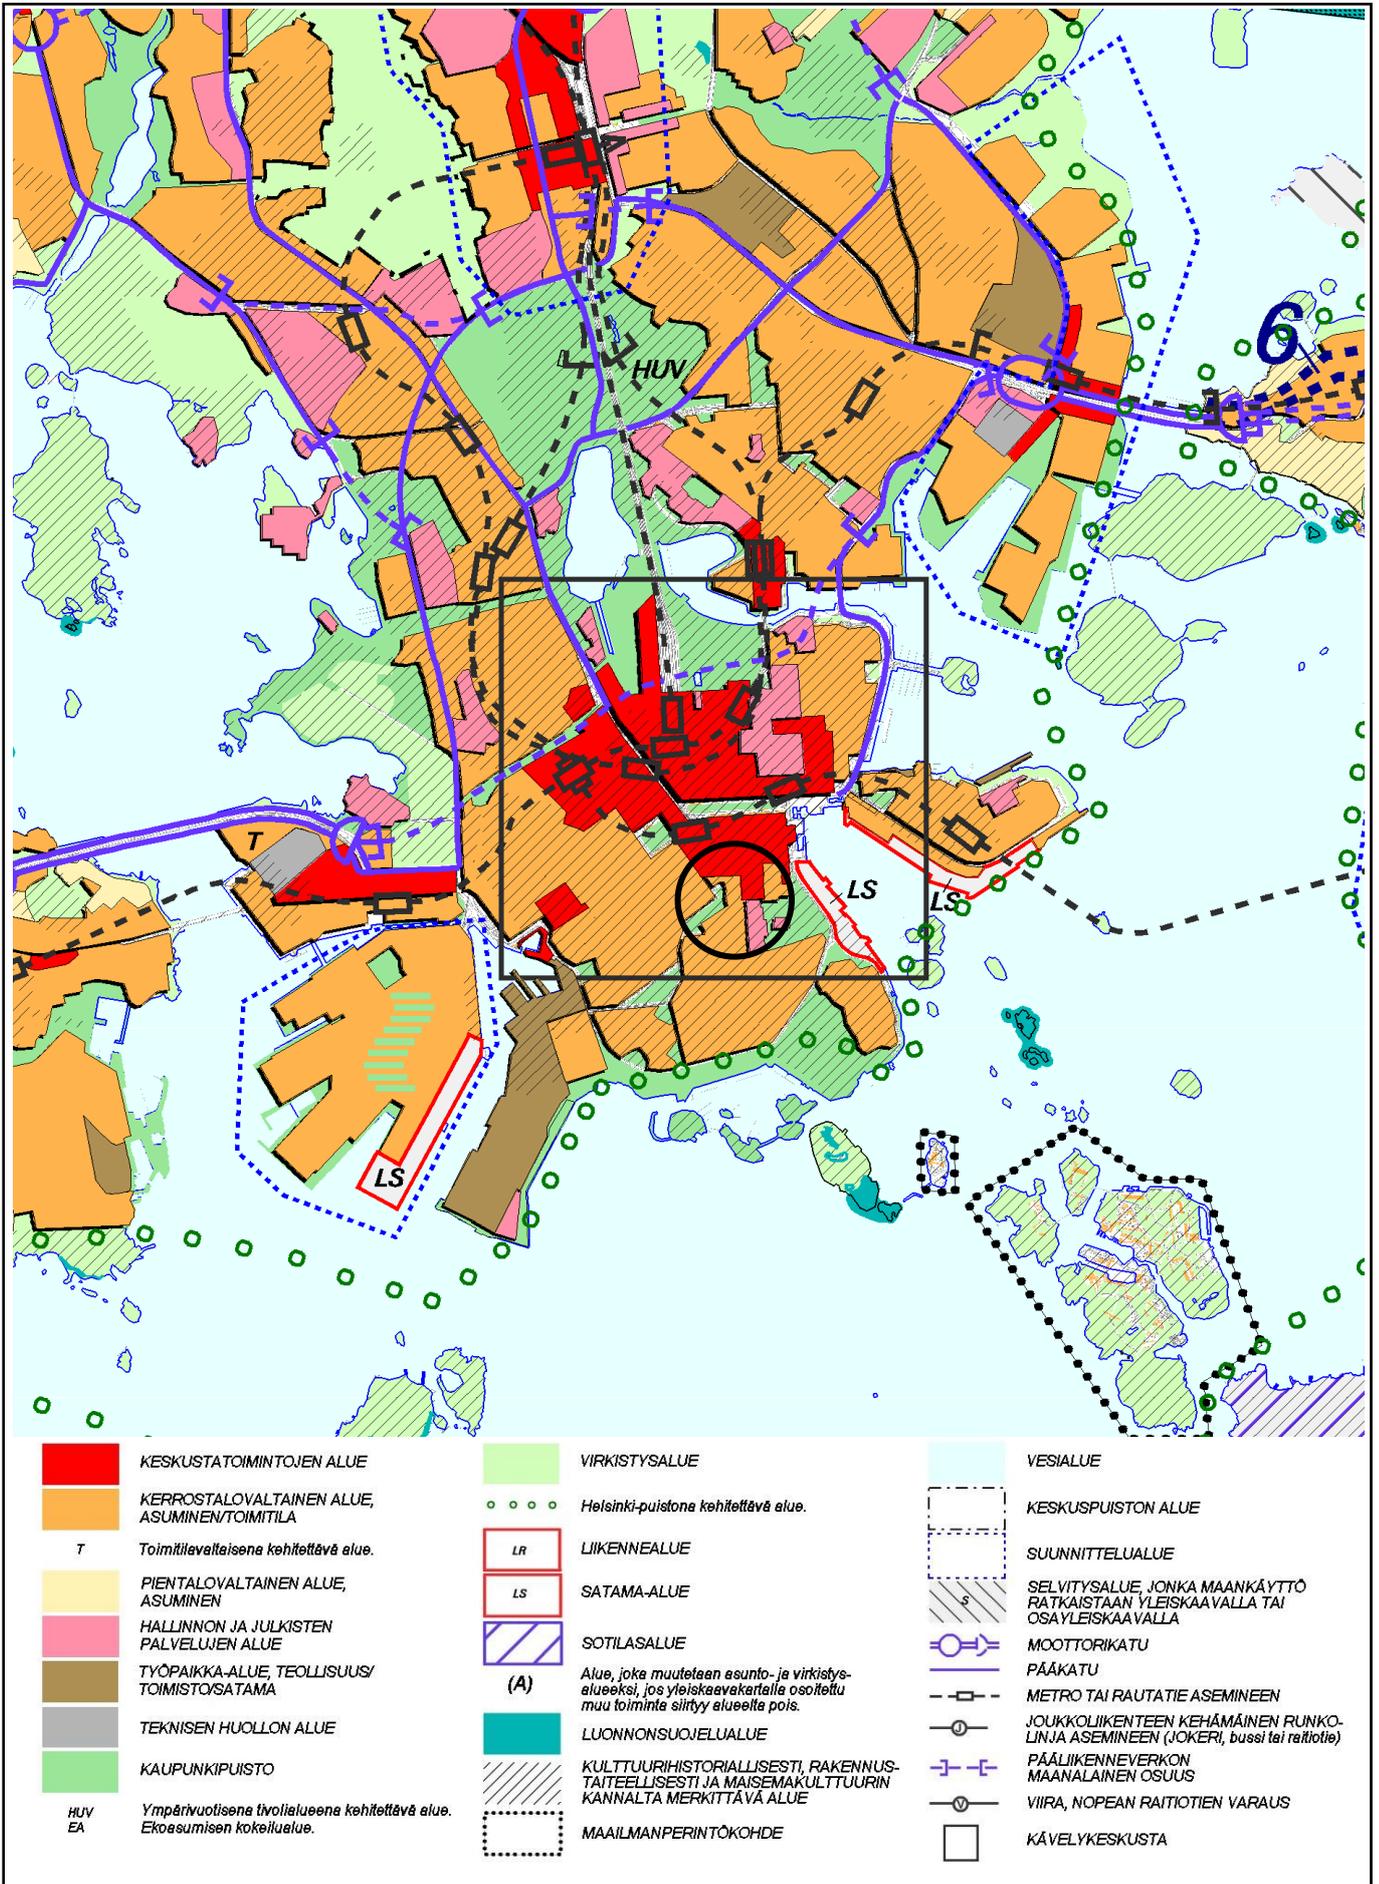

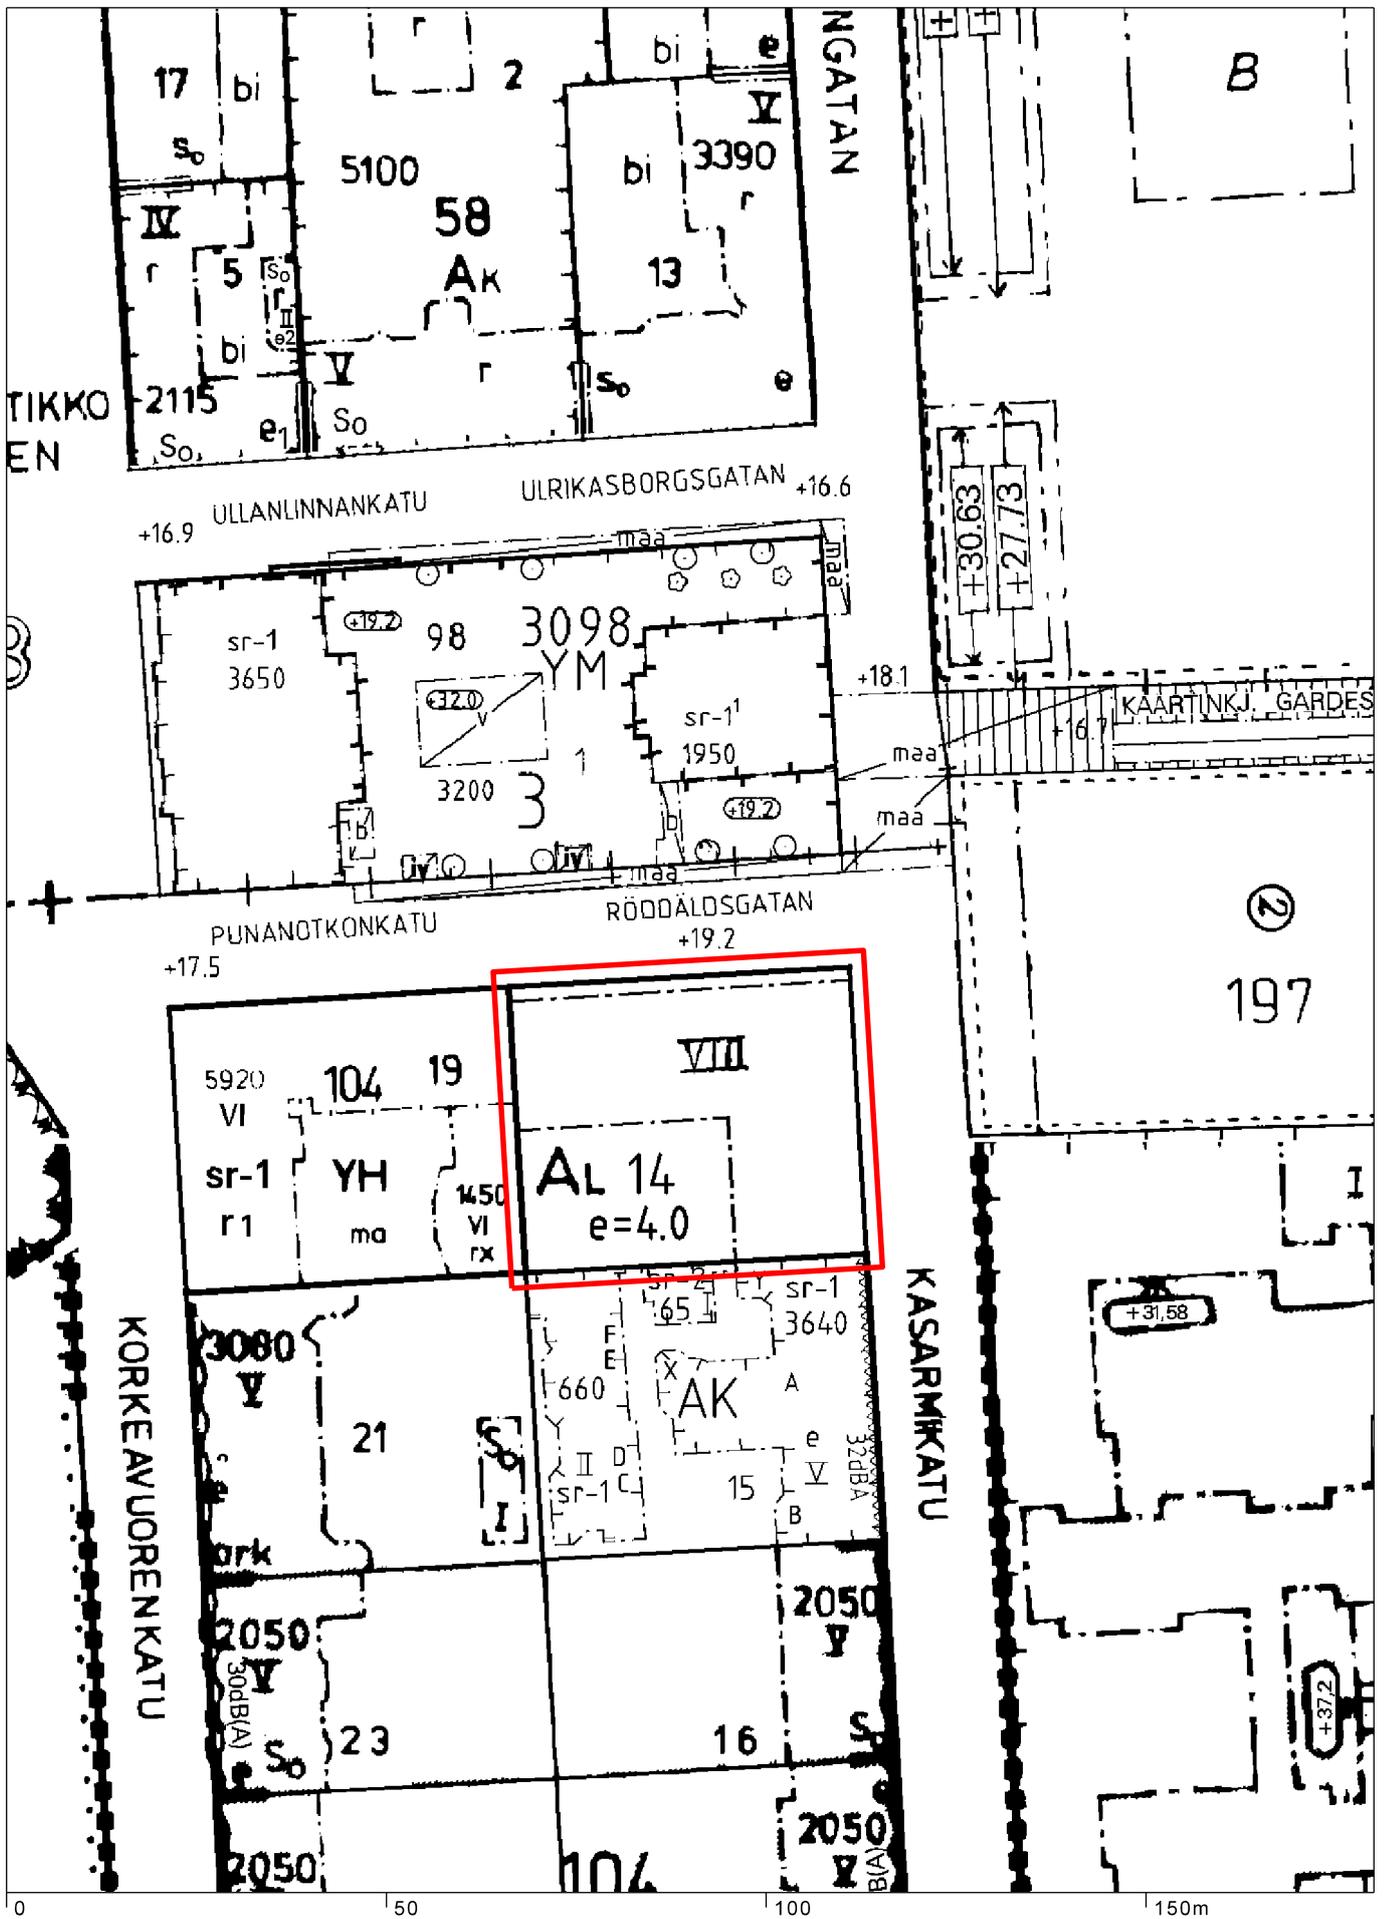

Ote voimassa olevista asemakaavoista
 Ullanlinna, kortteli 104, tontti 14
 Liite kaavaan 12264

Helsingin kaupunkisuunnitteluvirasto
 Asemakaavaosasto
 Kantakaupunkitoimisto



KERROSALASKELMA

ASUINKERROSALA (kun ulkoseinää laskettu 250mm)

- 1.krs 80 (prh) kem²
- 2.krs 860,5 kem²
- 3.krs 923 kem²
- 4.krs 930 kem²
- 5.krs 936,5 kem²
- 6.krs 930,5 kem²
- 7.krs 908,5 kem²
- 8.krs 882 kem² (ikkunaeerkerit lasekettu mukaan)
- 6421 kem²

- porrashuoneet laskettu kerrosalaan kokonaan, RVV:n vaatimus
- kerrosalan lisäksi; puoliilämmin aula, saunaaosastot + kerhohuone

LIIKETILAN KERROSALA

(kun ulkoseinistä laskettu 250mm)

- liiketilat rakennetaan vähintään 378 kem² - ja enintään 453 kem².
- Osa varastotiloista on muutettavissa tarvittaessa liiketiloiksi.

KERROSALAYHTEENSÄ

- kerrosalaa yhteensä vähintään 6799 kem²
- (kun ulkoseinistä laskettu 250mm)
- kerrosalaa yhteensä enintään 6874 kem²

YHTEISTILAT

- kerhoalaa 1,5 % rakennuskohteesta = n. 96m² 1.krs
- infomateriaalivälikopit 2-3m² 80 kpl. K1 ja K2 krs
- urheiluvälinevarasto 2m²/as., vaatimus min. 160m², kellarissa 209m²
- polkupyöräpaikkoja 1/ah = 187 pp (tai 1730kem² = 213pp).
- lastenvaunuvälikopit 05 m²/as = yht. n. 40m²
- pesula 20-26m²
- kuivauspatterit tai kuivaushuoneita 3x10m²
- talosauna 1/20as., saunattomia asuntoja 22 kpl
- talon varasto 5m² maantassossa, ikkuna
- siivouskometerot (1kaatoallas/prh)
- väestönsuoja

tilavuus = 626 880 m³

lämmin tilavuus

BRUTTOALA


- K2 kellari 1692 m²
- K1 kellari 1692 m²
- 1. krs 957 m²
- 2. krs 1055 m²
- 3. krs 1055 m²
- 4. krs 1055 m²
- 5. krs 1055 m²
- 6. krs 1030 m²
- 7. krs 1028 m²
- 8. krs 968 m²
- yhteensä 11587 m²

kylmät / puoliilämpimät autohallit yhteensä 2335 m²


Autopaikkavaatimus asunnoille on vähintään 1ap/135 k-m²=48ap ja liiketiloille enintään 1ap/150k-m² = 3ap

Vaadittu autopaikkamäärä yht.51 kpl

Autopaikkoja suunnitelmassa yht 56 kpl.

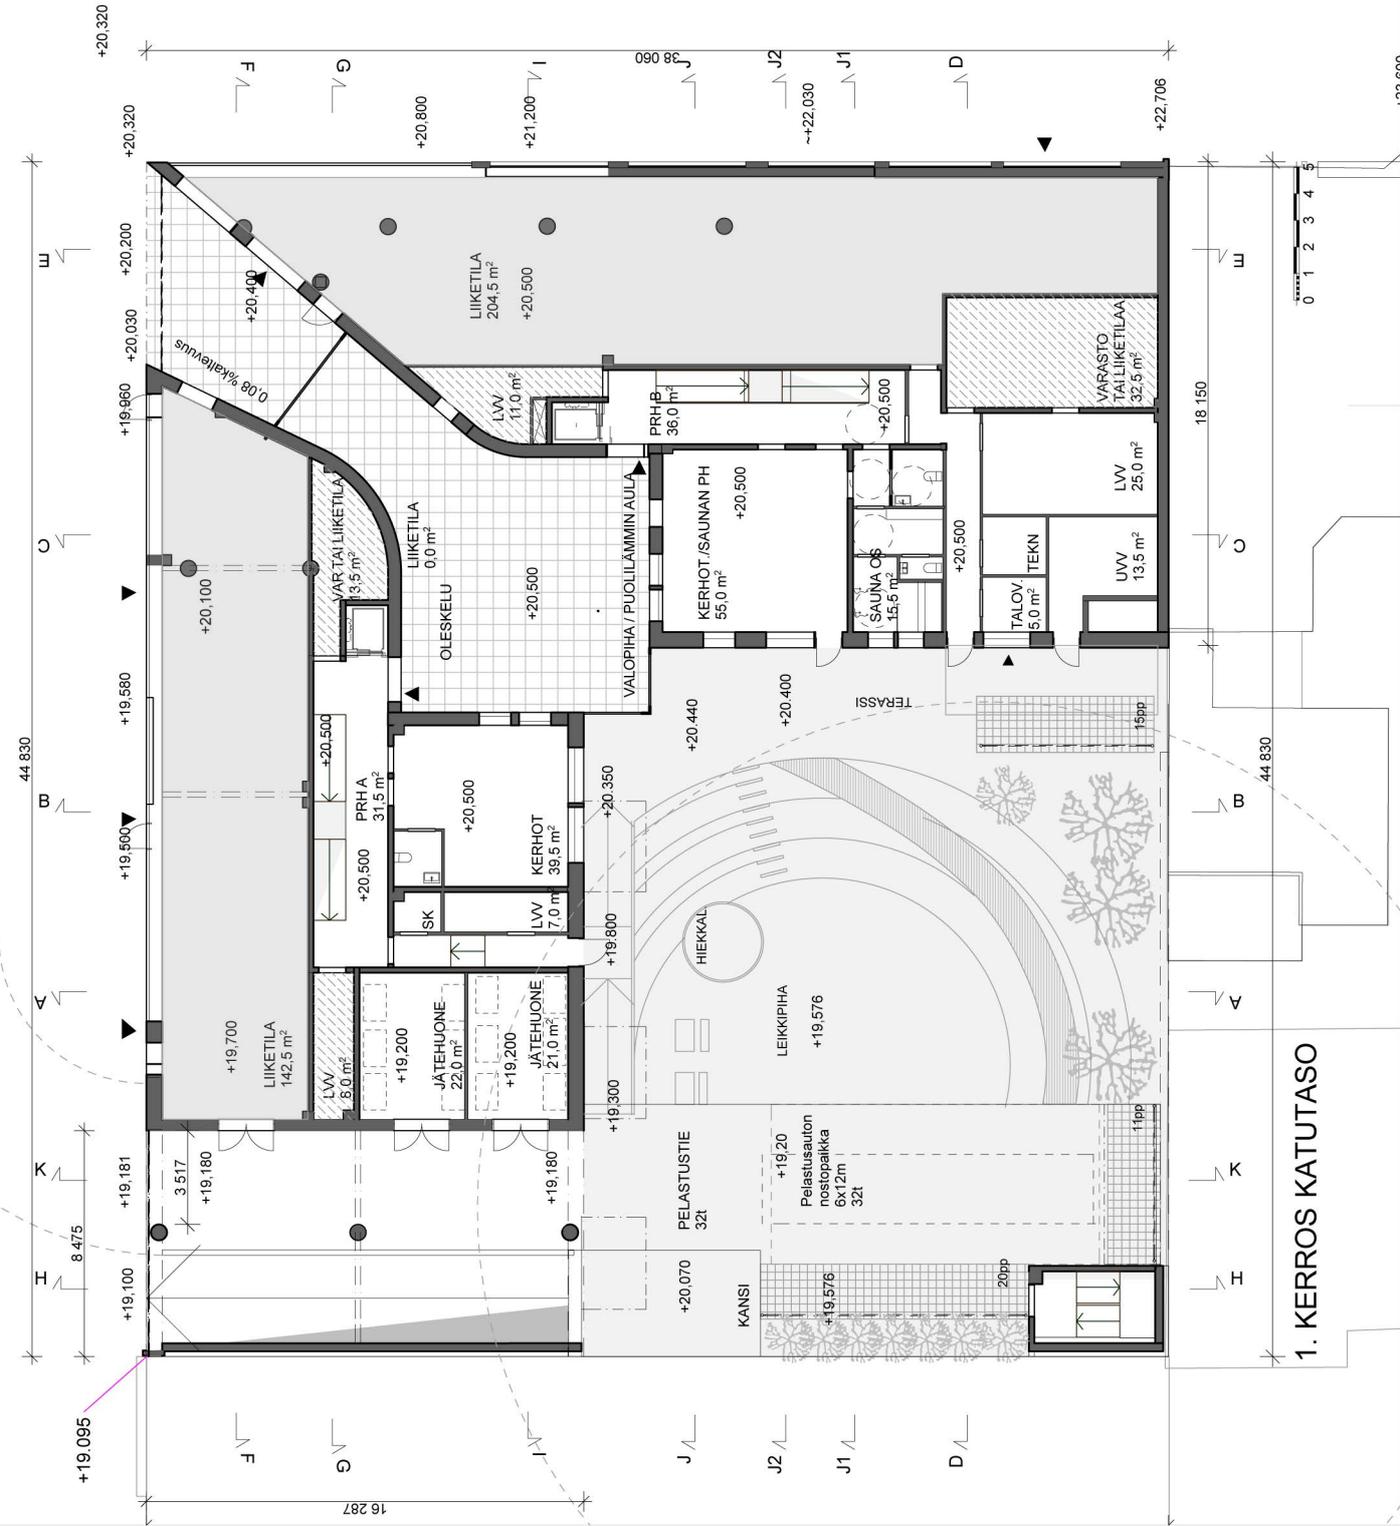

1. KERROS KATUTASO

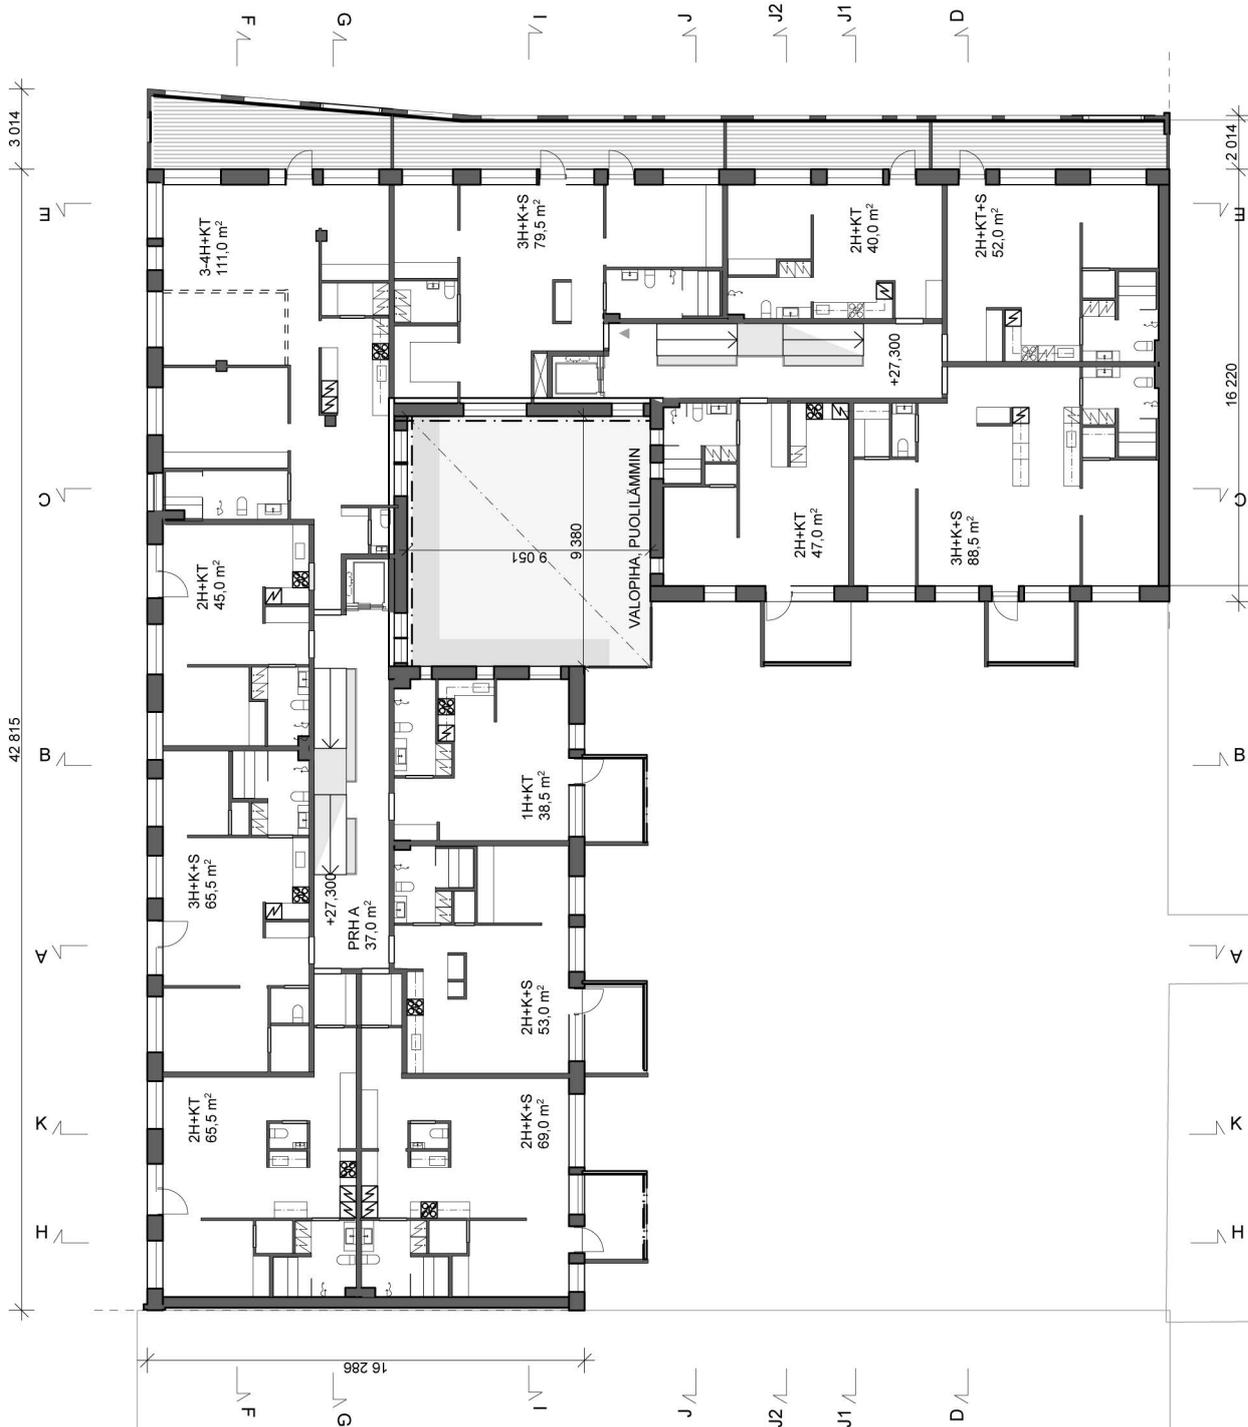

3. KERROS