L.LEHTINEN

1 2 3 4 5 10

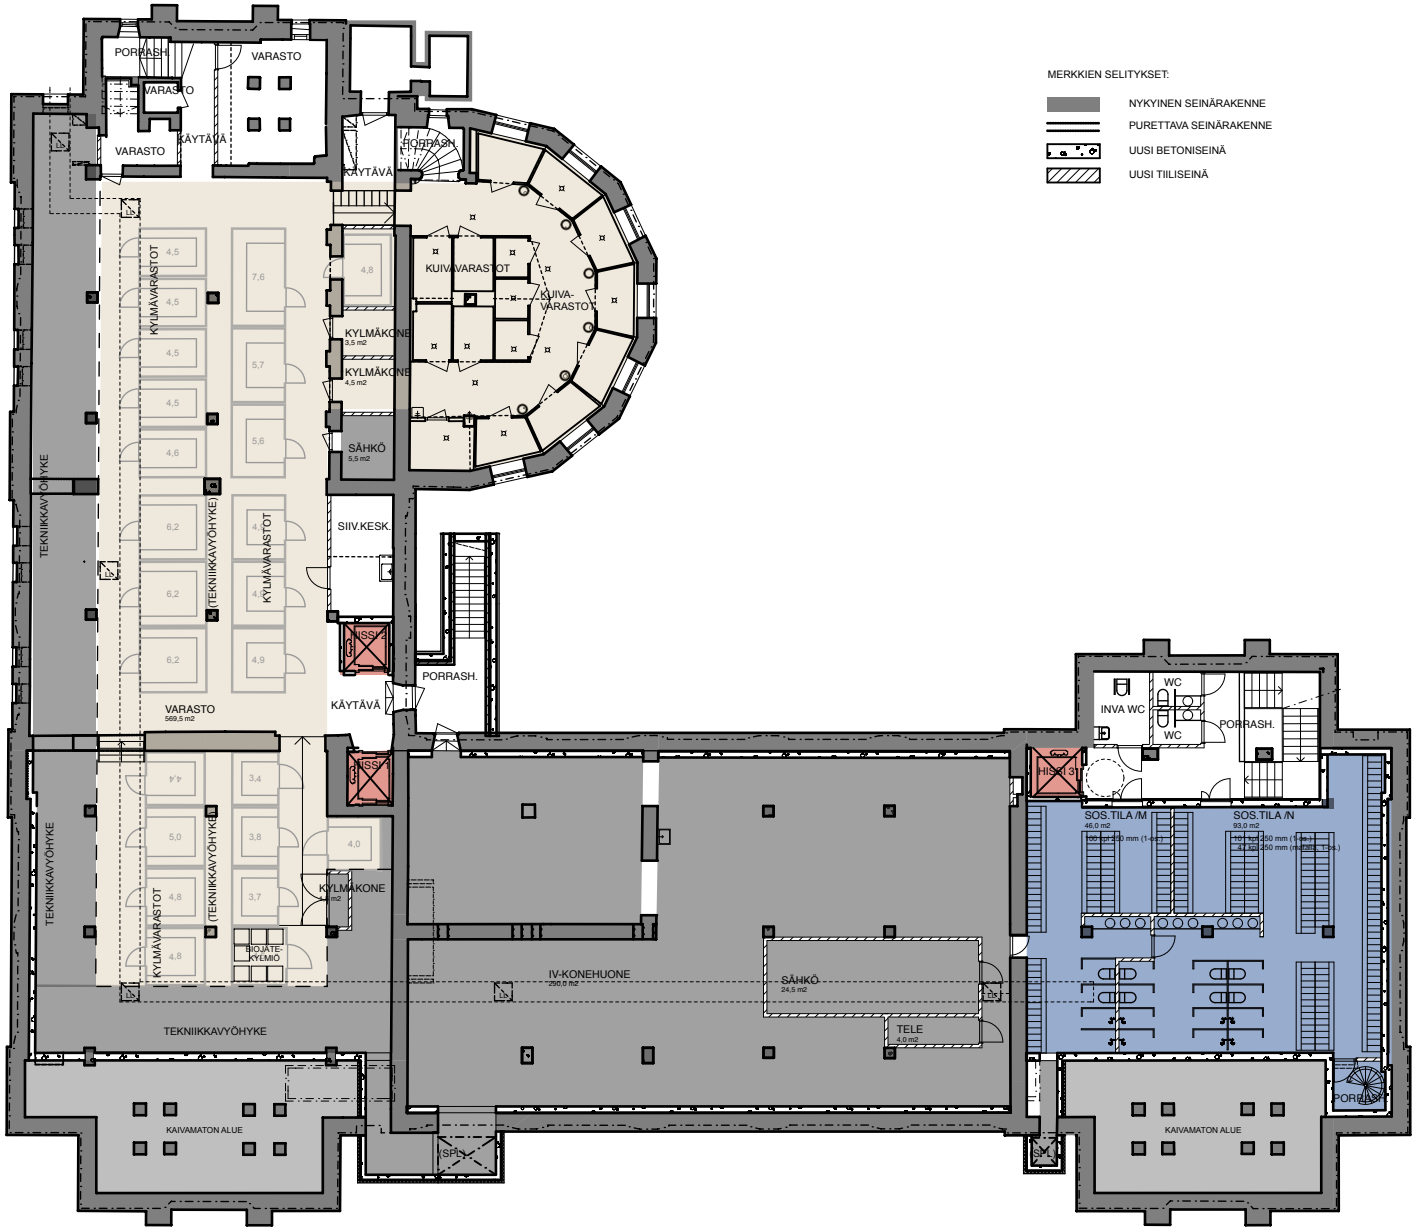

A·KONSULTIT | arkkitehtitoimisto

HANKESUUNNITELMA

Hakaniemen kauppahallin peruskorjaus

0. kellari 1:300

14.1.2015

1 2 3 4 5 10

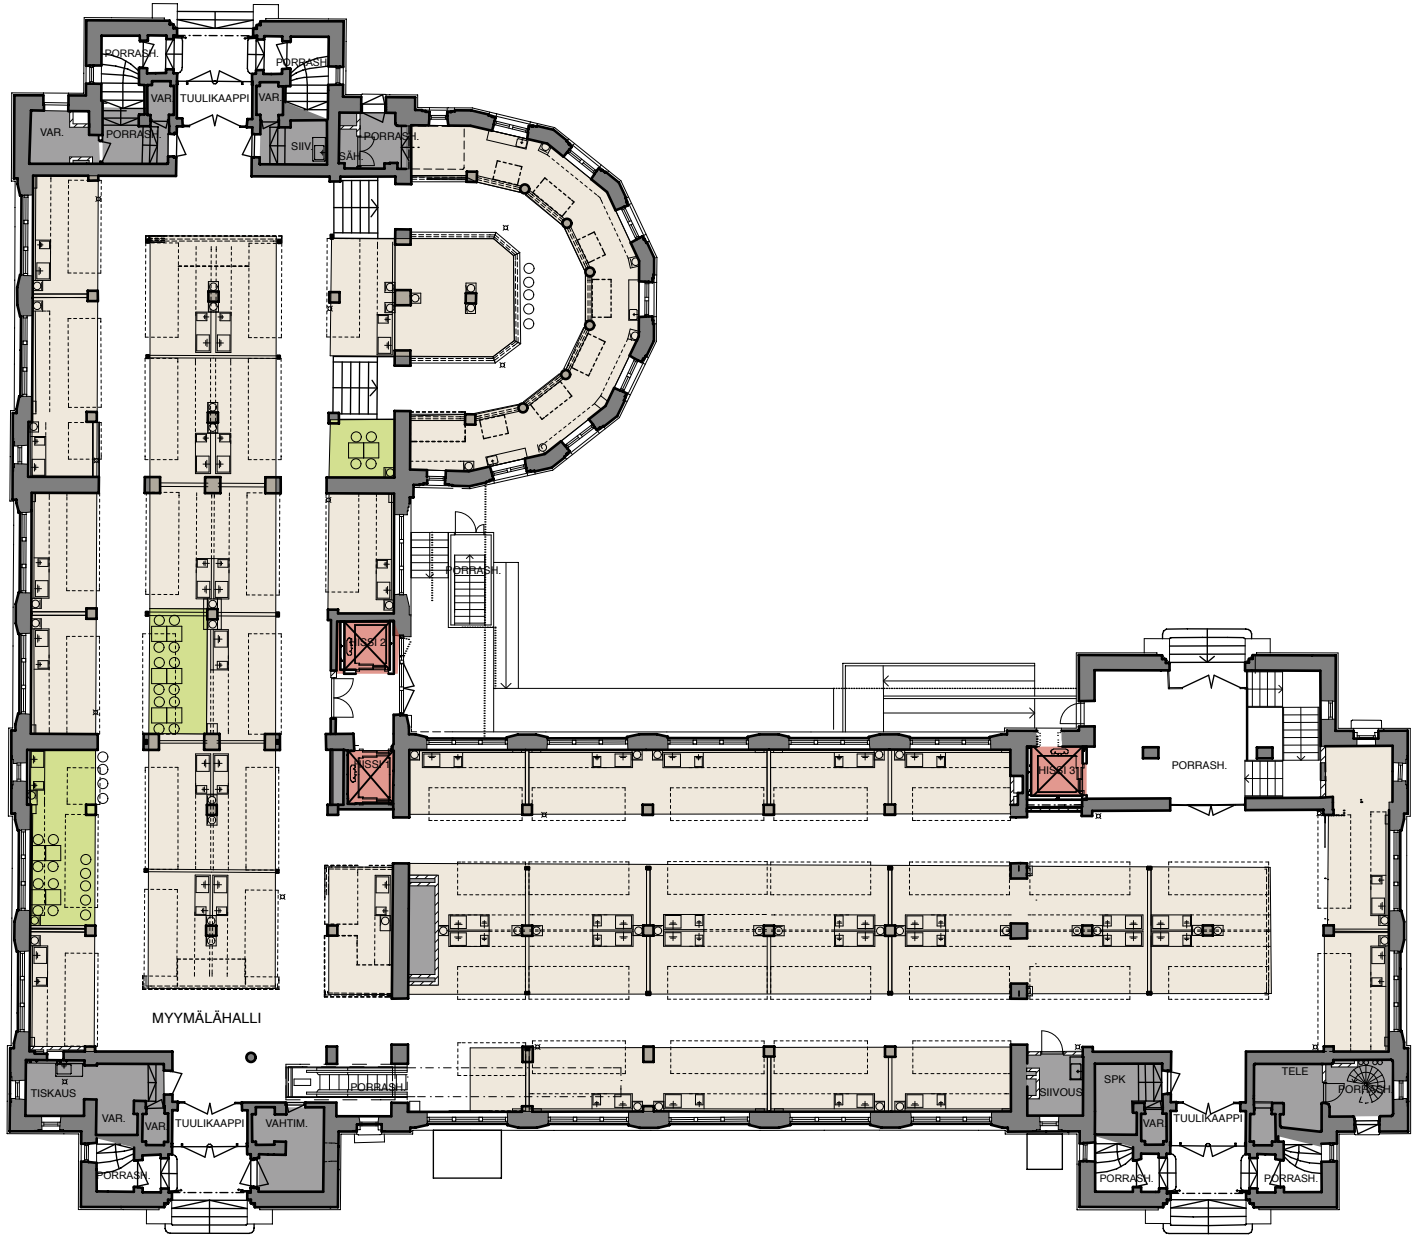

A·KONSULTIT | arkkitehtitoimisto

HANKESUUNNITELMA

Hakaniemen kauppahallin peruskorjaus

1. 1. kerros 1:300

14.1.2015

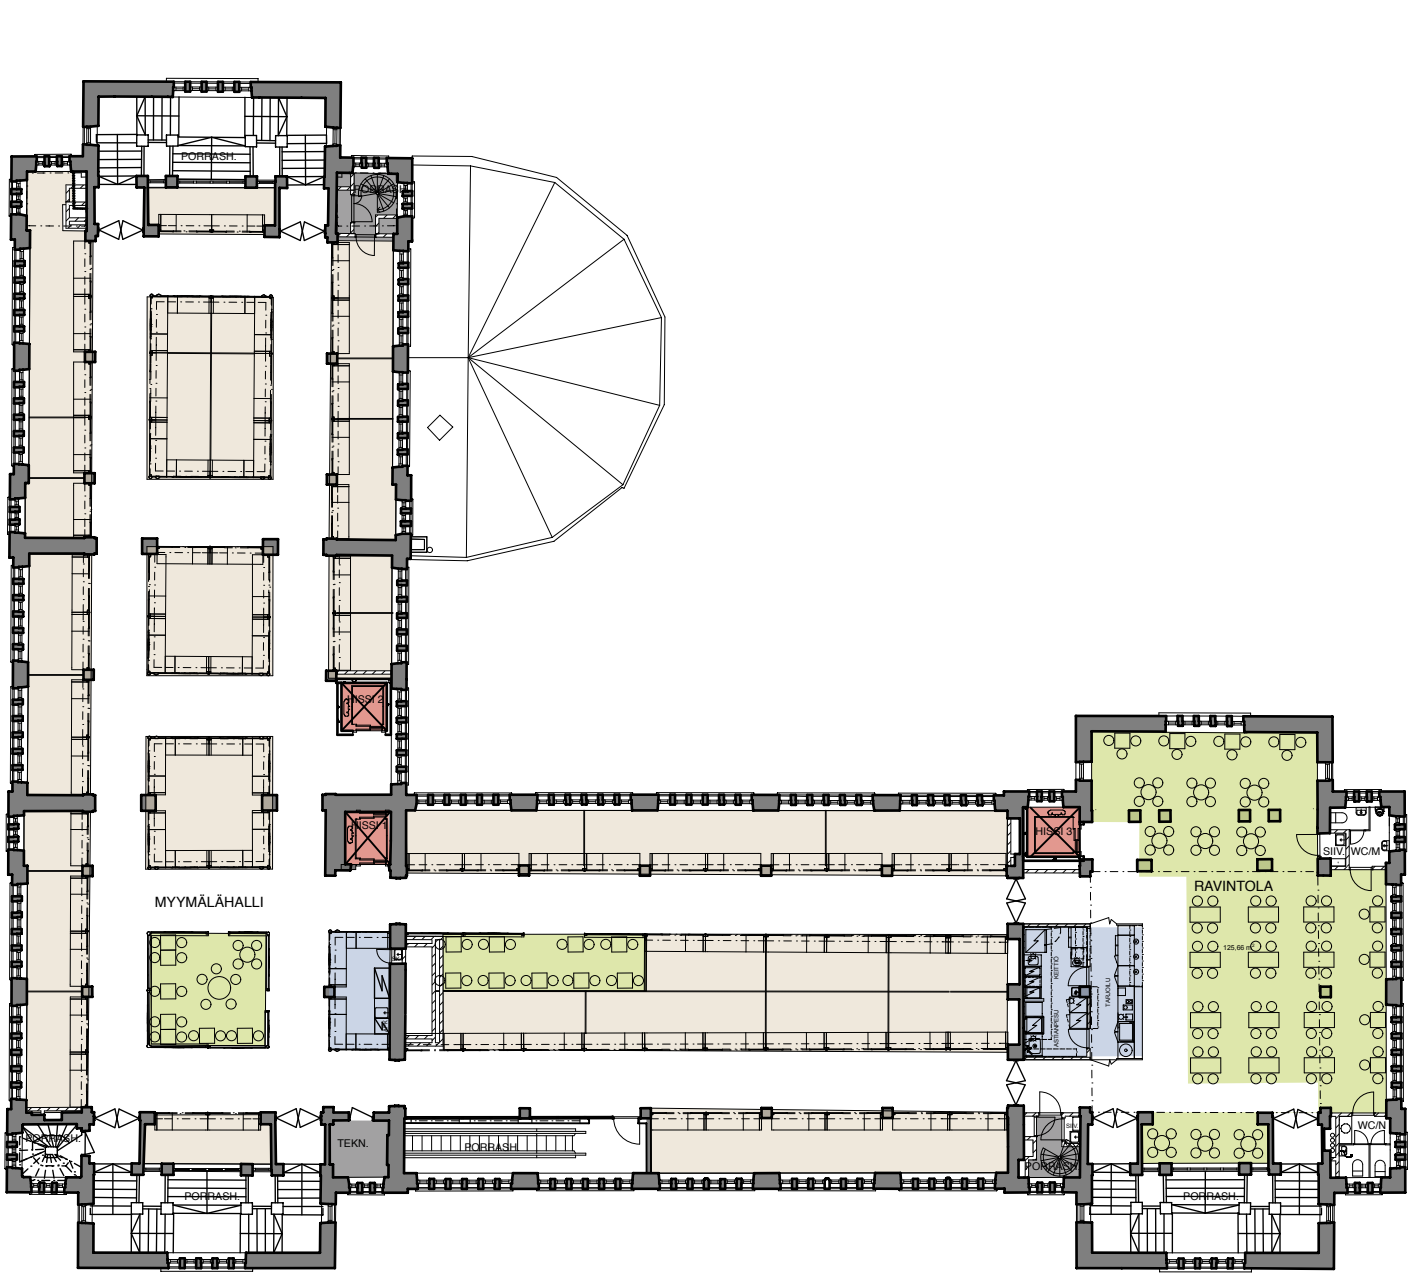

A·KONSULTIT | arkkitehtitoimisto

HANKESUUNNITELMA
Hakaniemen kauppahallin peruskorjaus
3. 2. kerros 1:300
14.1.2015

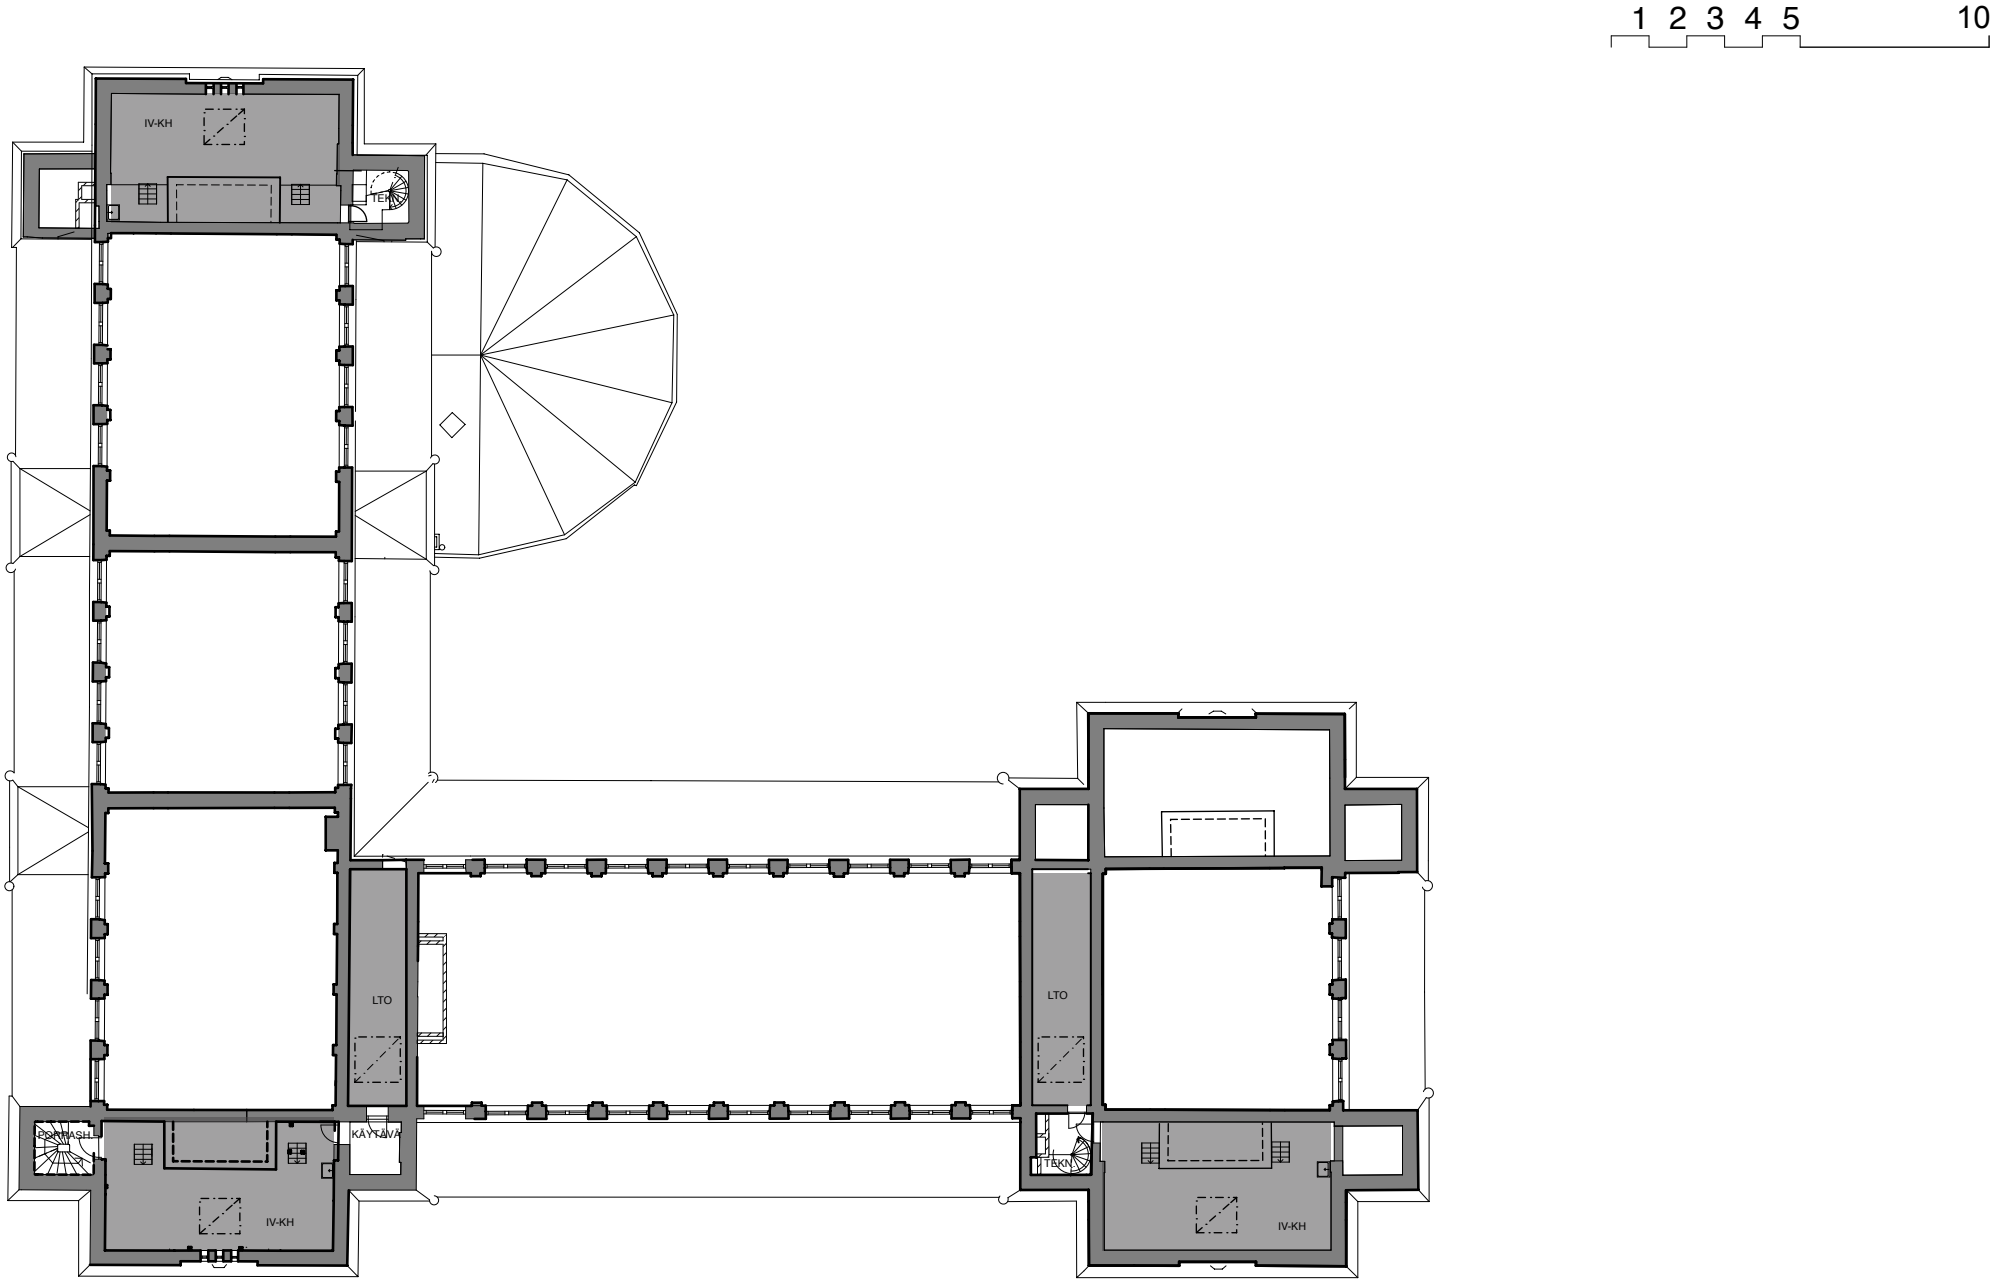

A·KONSULTIT | arkkitehtitoimisto

HANKESUUNNITELMA
Hakaniemen kauppahallin peruskorjaus
4. -2 välitasanne 1:300
14.1.2015

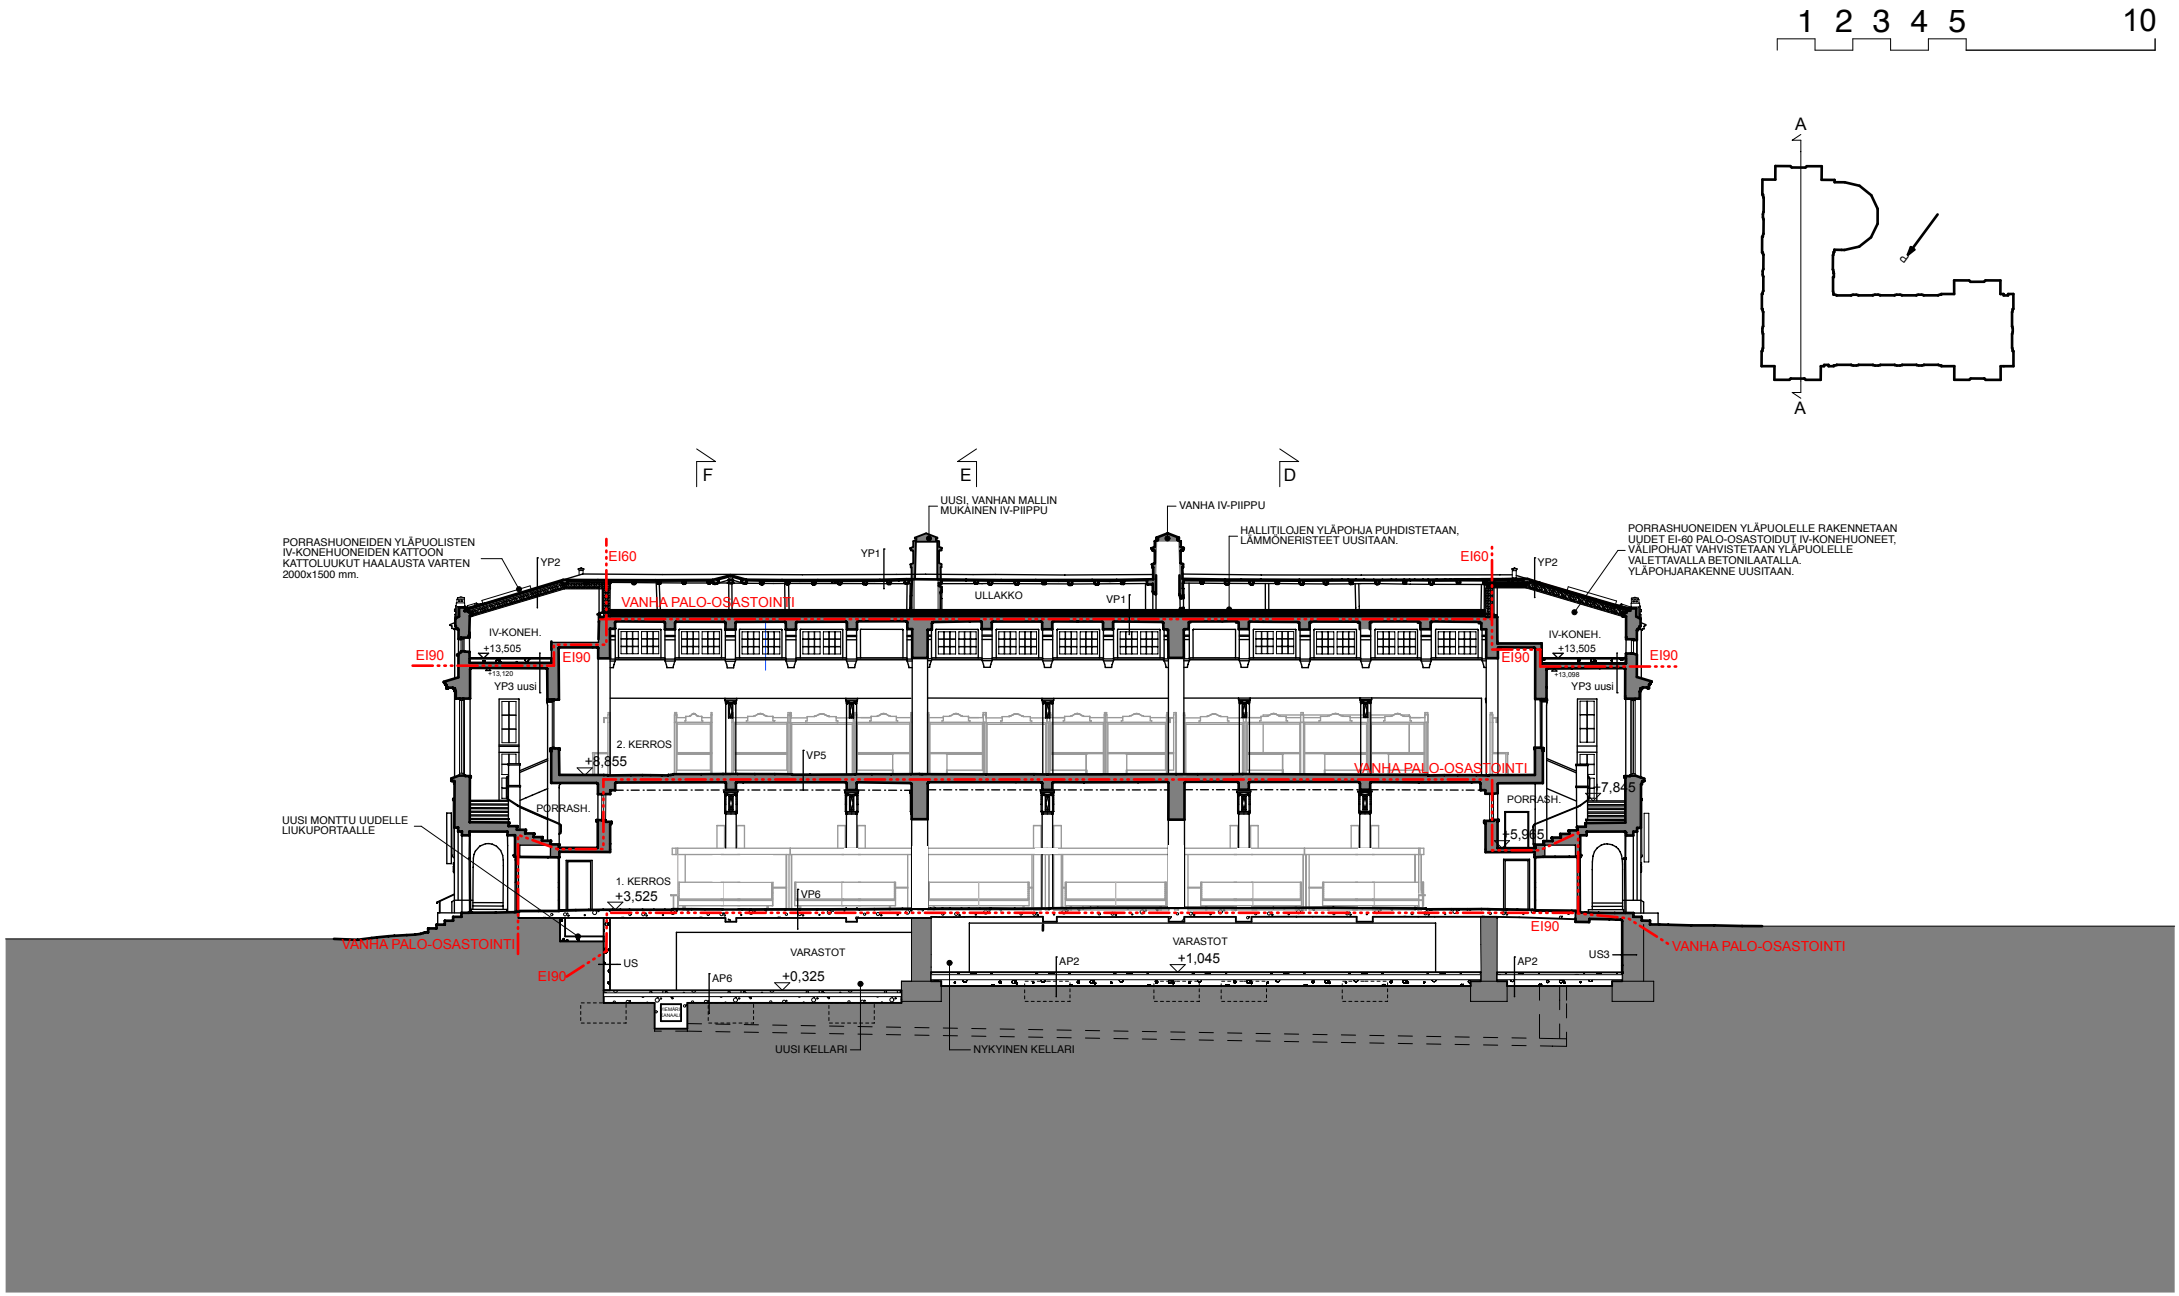

A·KONSULTIT | arkkitehtitoimisto

HANKESUUNNITELMA

Hakaniemen kauppahallin peruskorjaus

001410 Leikkaus A-A 1:300

14.1.2015

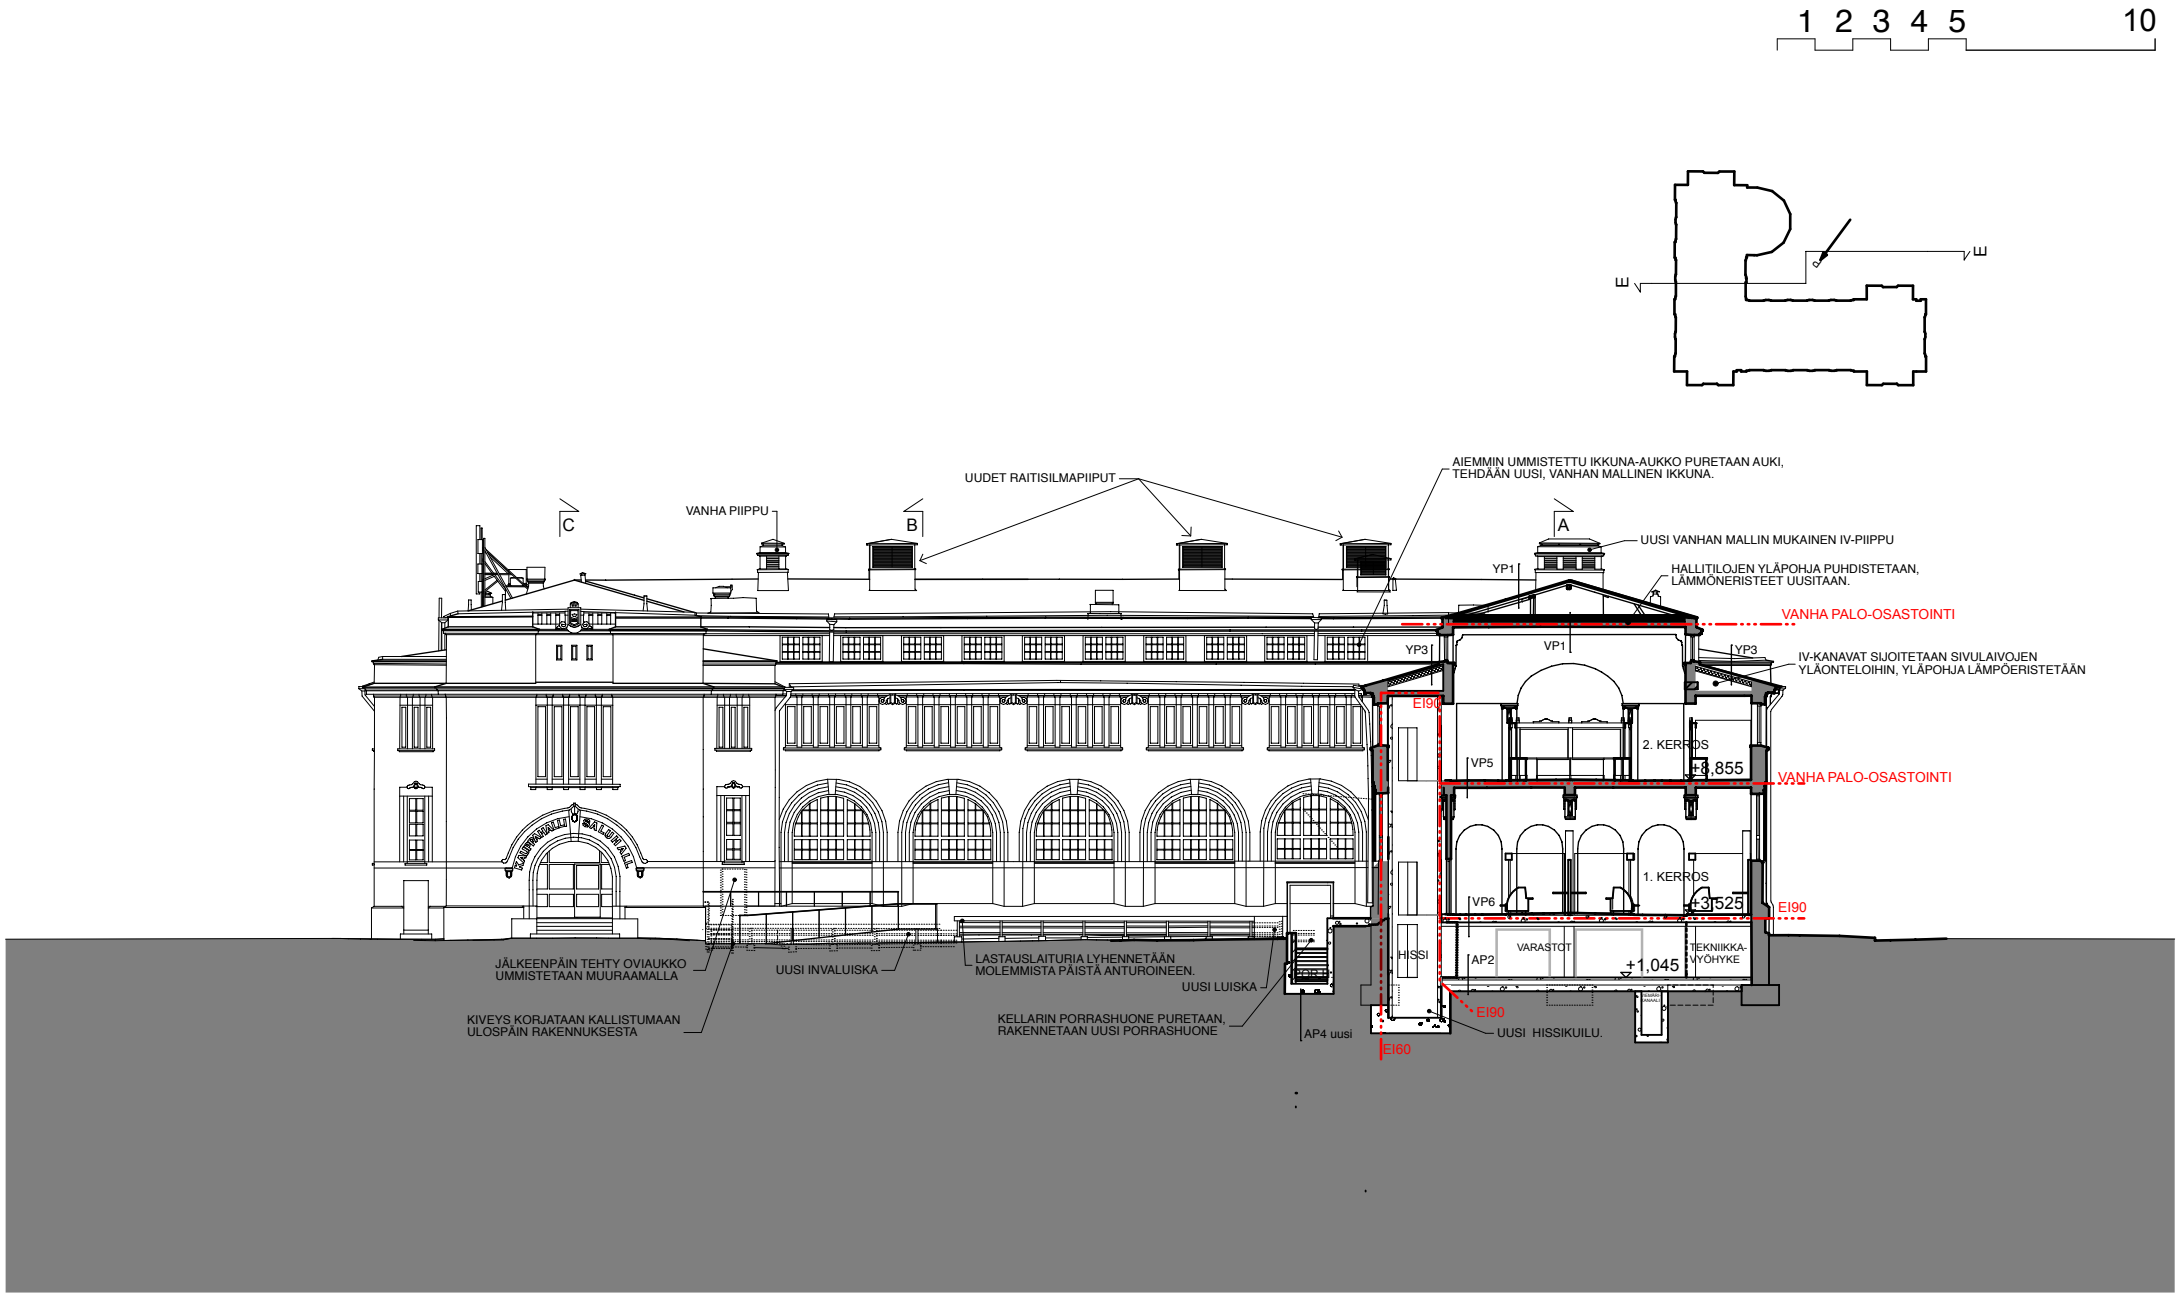

A·KONSULTIT | arkkitehtitoimisto

HANKESUUNNITELMA

Hakaniemen kauppahallin peruskorjaus

001450 Leikkaus E-E 1:300

14.1.2015

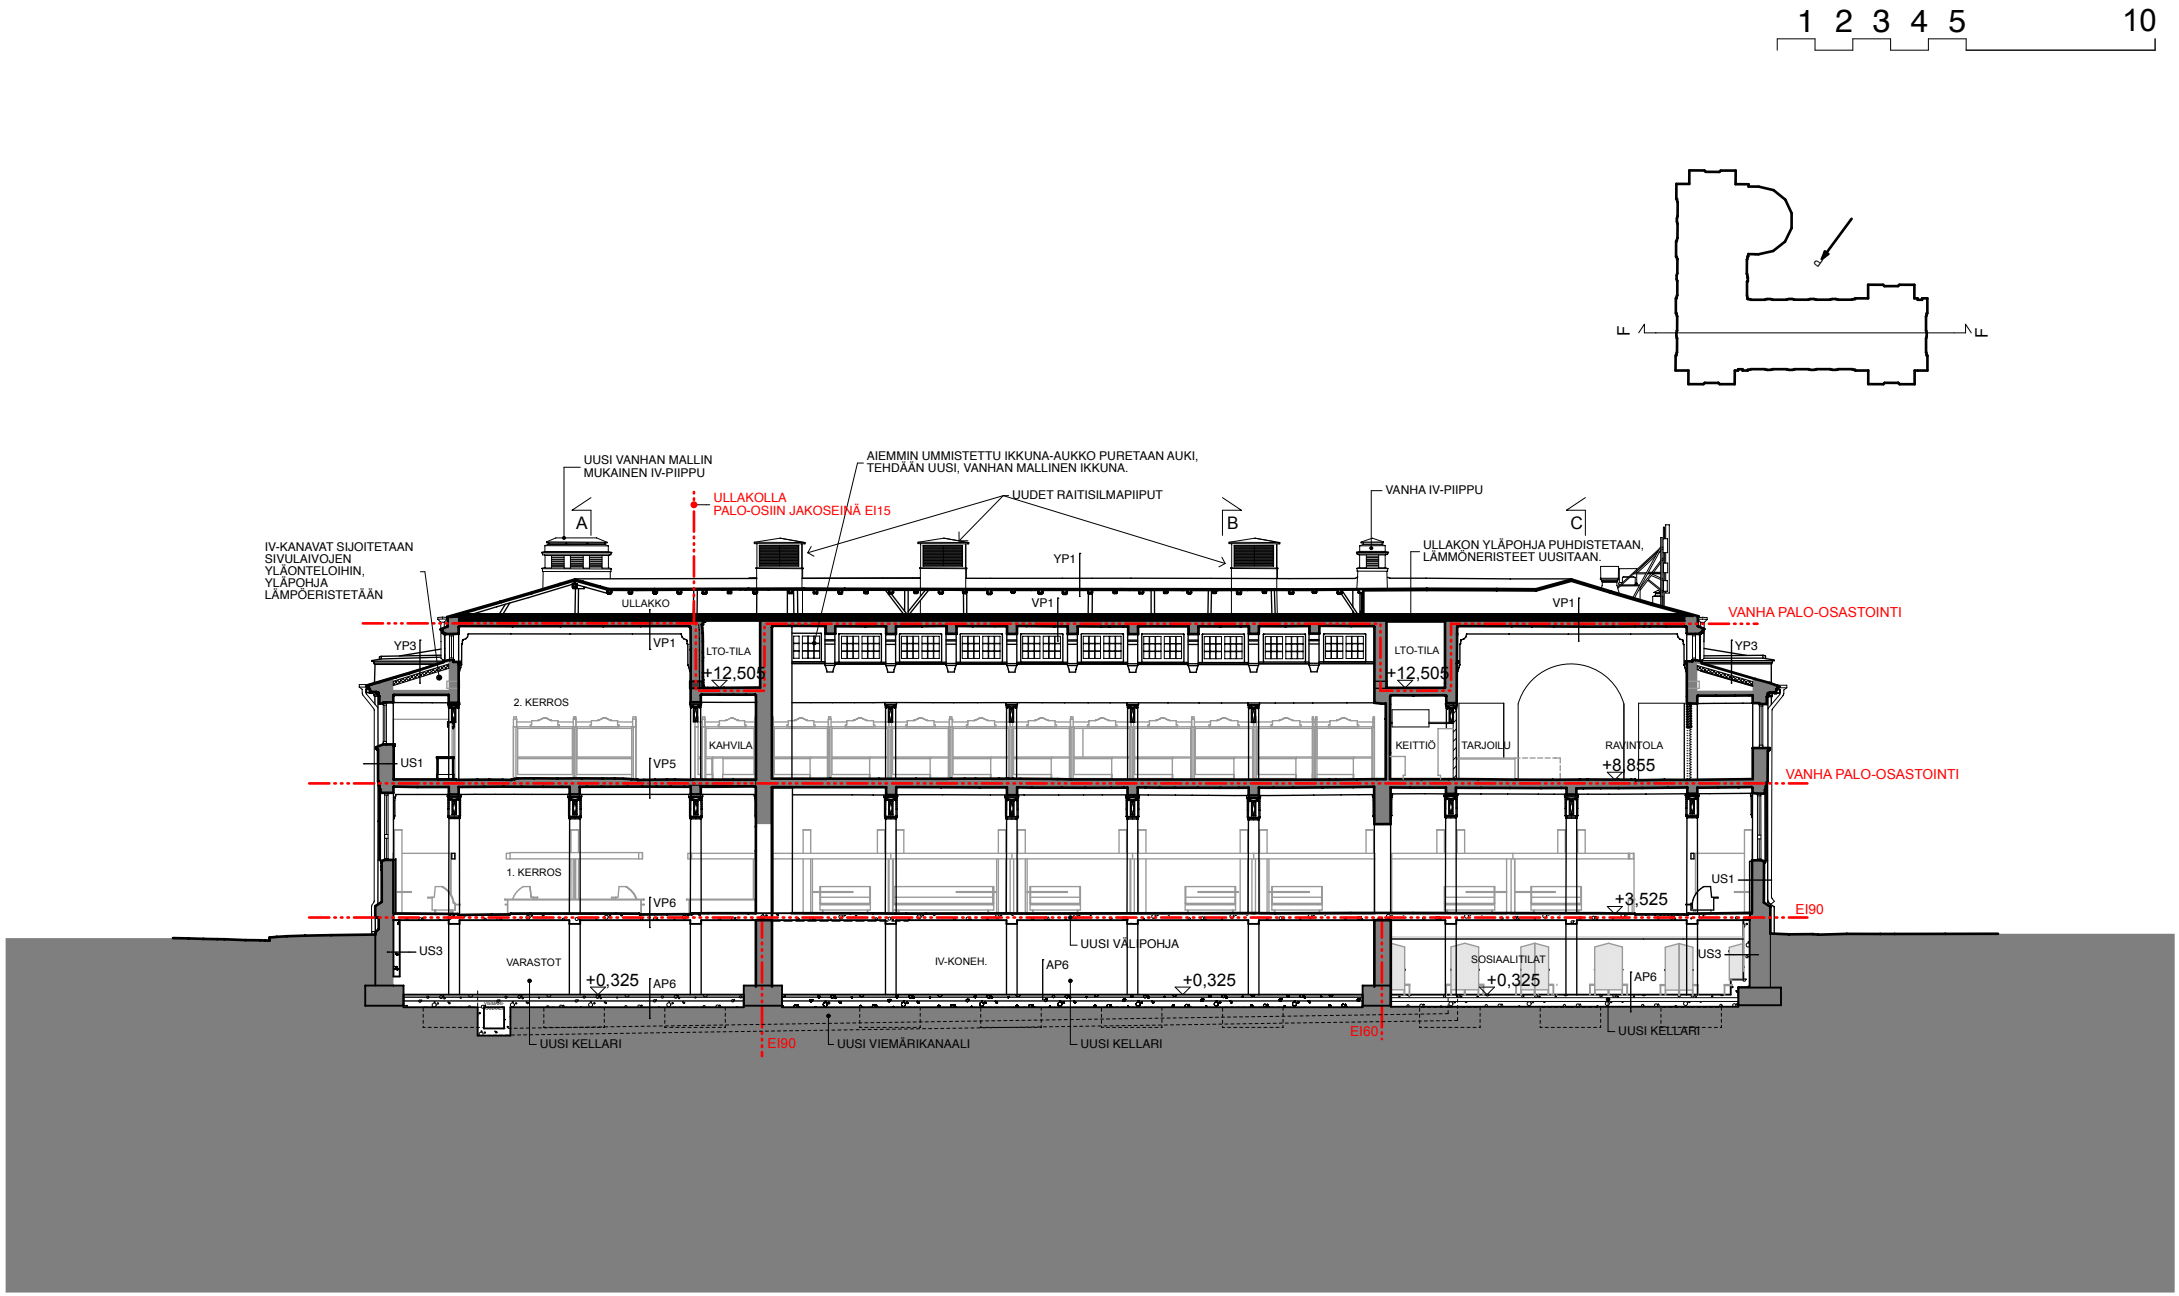

A·KONSULTIT | arkkitehtitoimisto

HANKESUUNNITELMA

Hakaniemen kauppahallin peruskorjaus

001460 Leikkaus F-F 1:300

14.1.2015