


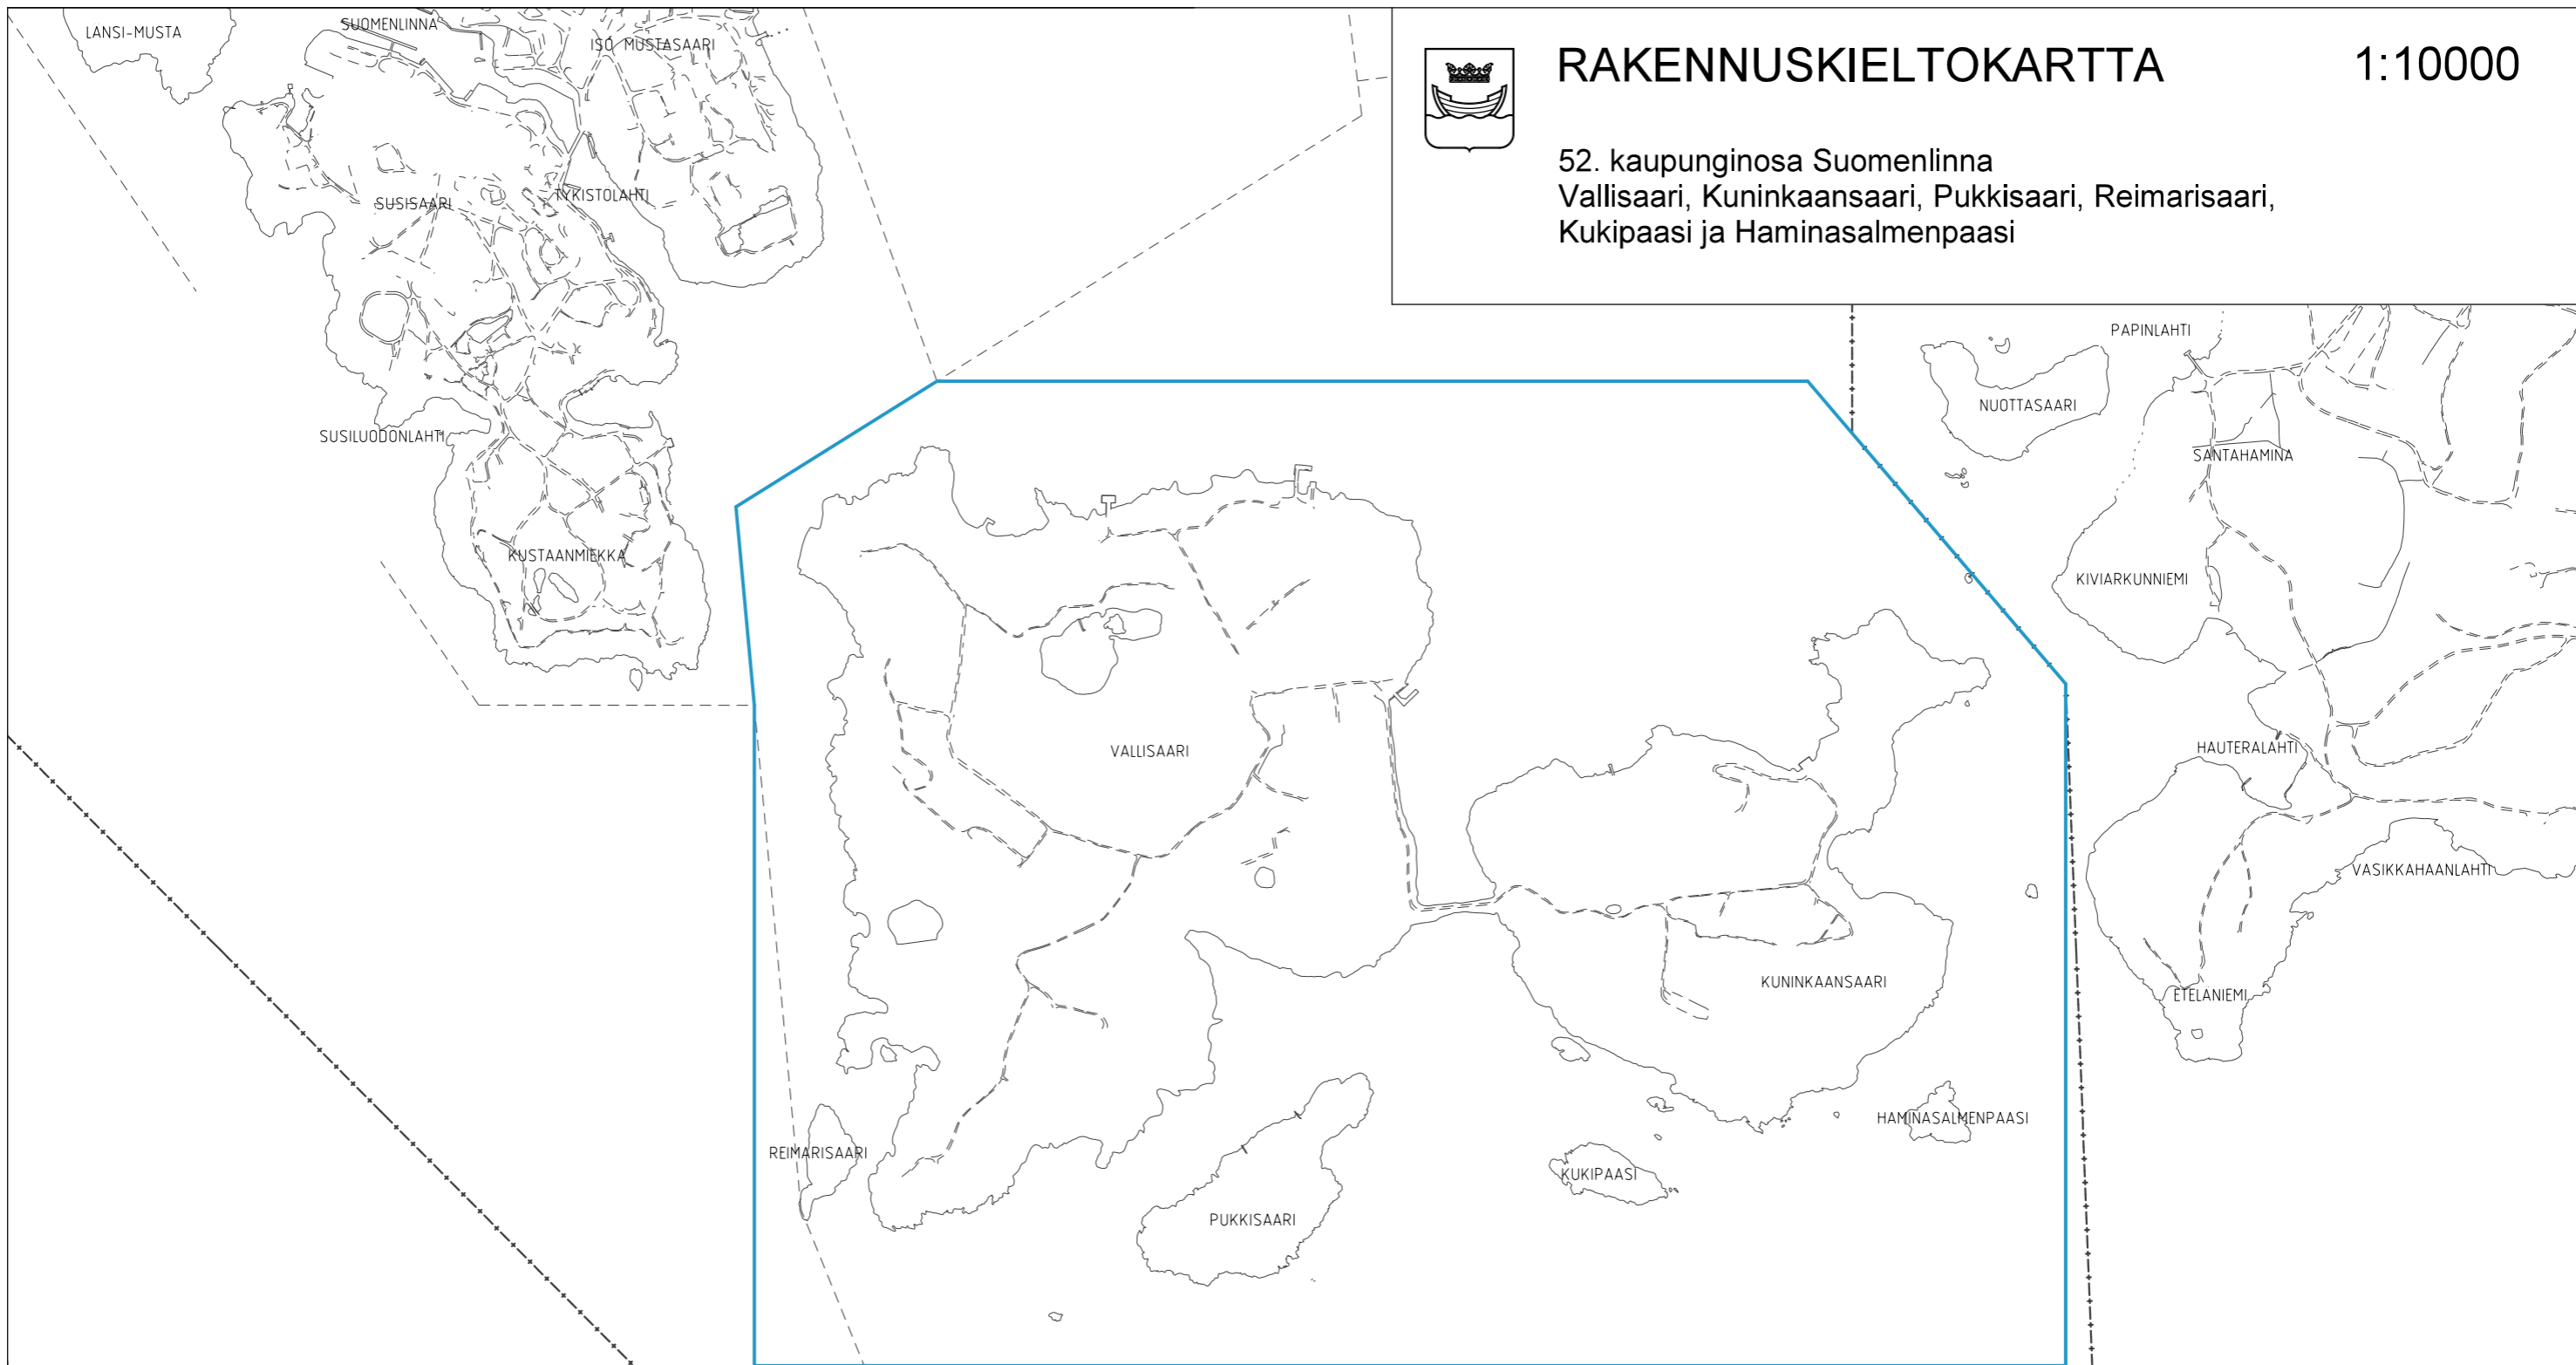

RAKENNUSKIELTOKARTTA

1:10000

52. kaupunginosa Suomenlinna
Vallisaari, Kuninkaansaari, Pukkisaari, Reimarisaaari,
Kukipaasi ja Haminasalmenpaasi



Alue, joka on rakennuskielossa maankäyttö- ja rakennuslain 53 §:n 1 momentin mukaan ja jolle esitetään rakennuskiellon pidentämistä saman pykälän 2 momentin perusteella.

HELSINGIN KAUPUNKISUUNNITTELUVIRASTO ASEMAKAAVAOSASTO
RAKENNUSKIELTO MAANKÄYTTÖ- JA RAKENNUSLAIN 53 §

PÄIVÄYS 29.09.2015

PIIRUSTUS

12362

KSLK

LAATINUT Janne Prokkola

KHS

PIIRTÄNYT Viola Koivisto

RAKENNUSKIELTO PÄÄTTY

ASEMAKAAVAPÄÄLLIKÖ OLAVI VELTHEIM