




Sijaintikartta
 LÄNSISATAMA Jätkäsaari
 tontit 20061/1-5
 20067/1-3
 20069/1-3
 Mittakaava 1:10 000
 Opaskartta ©Helsingin kaupunki

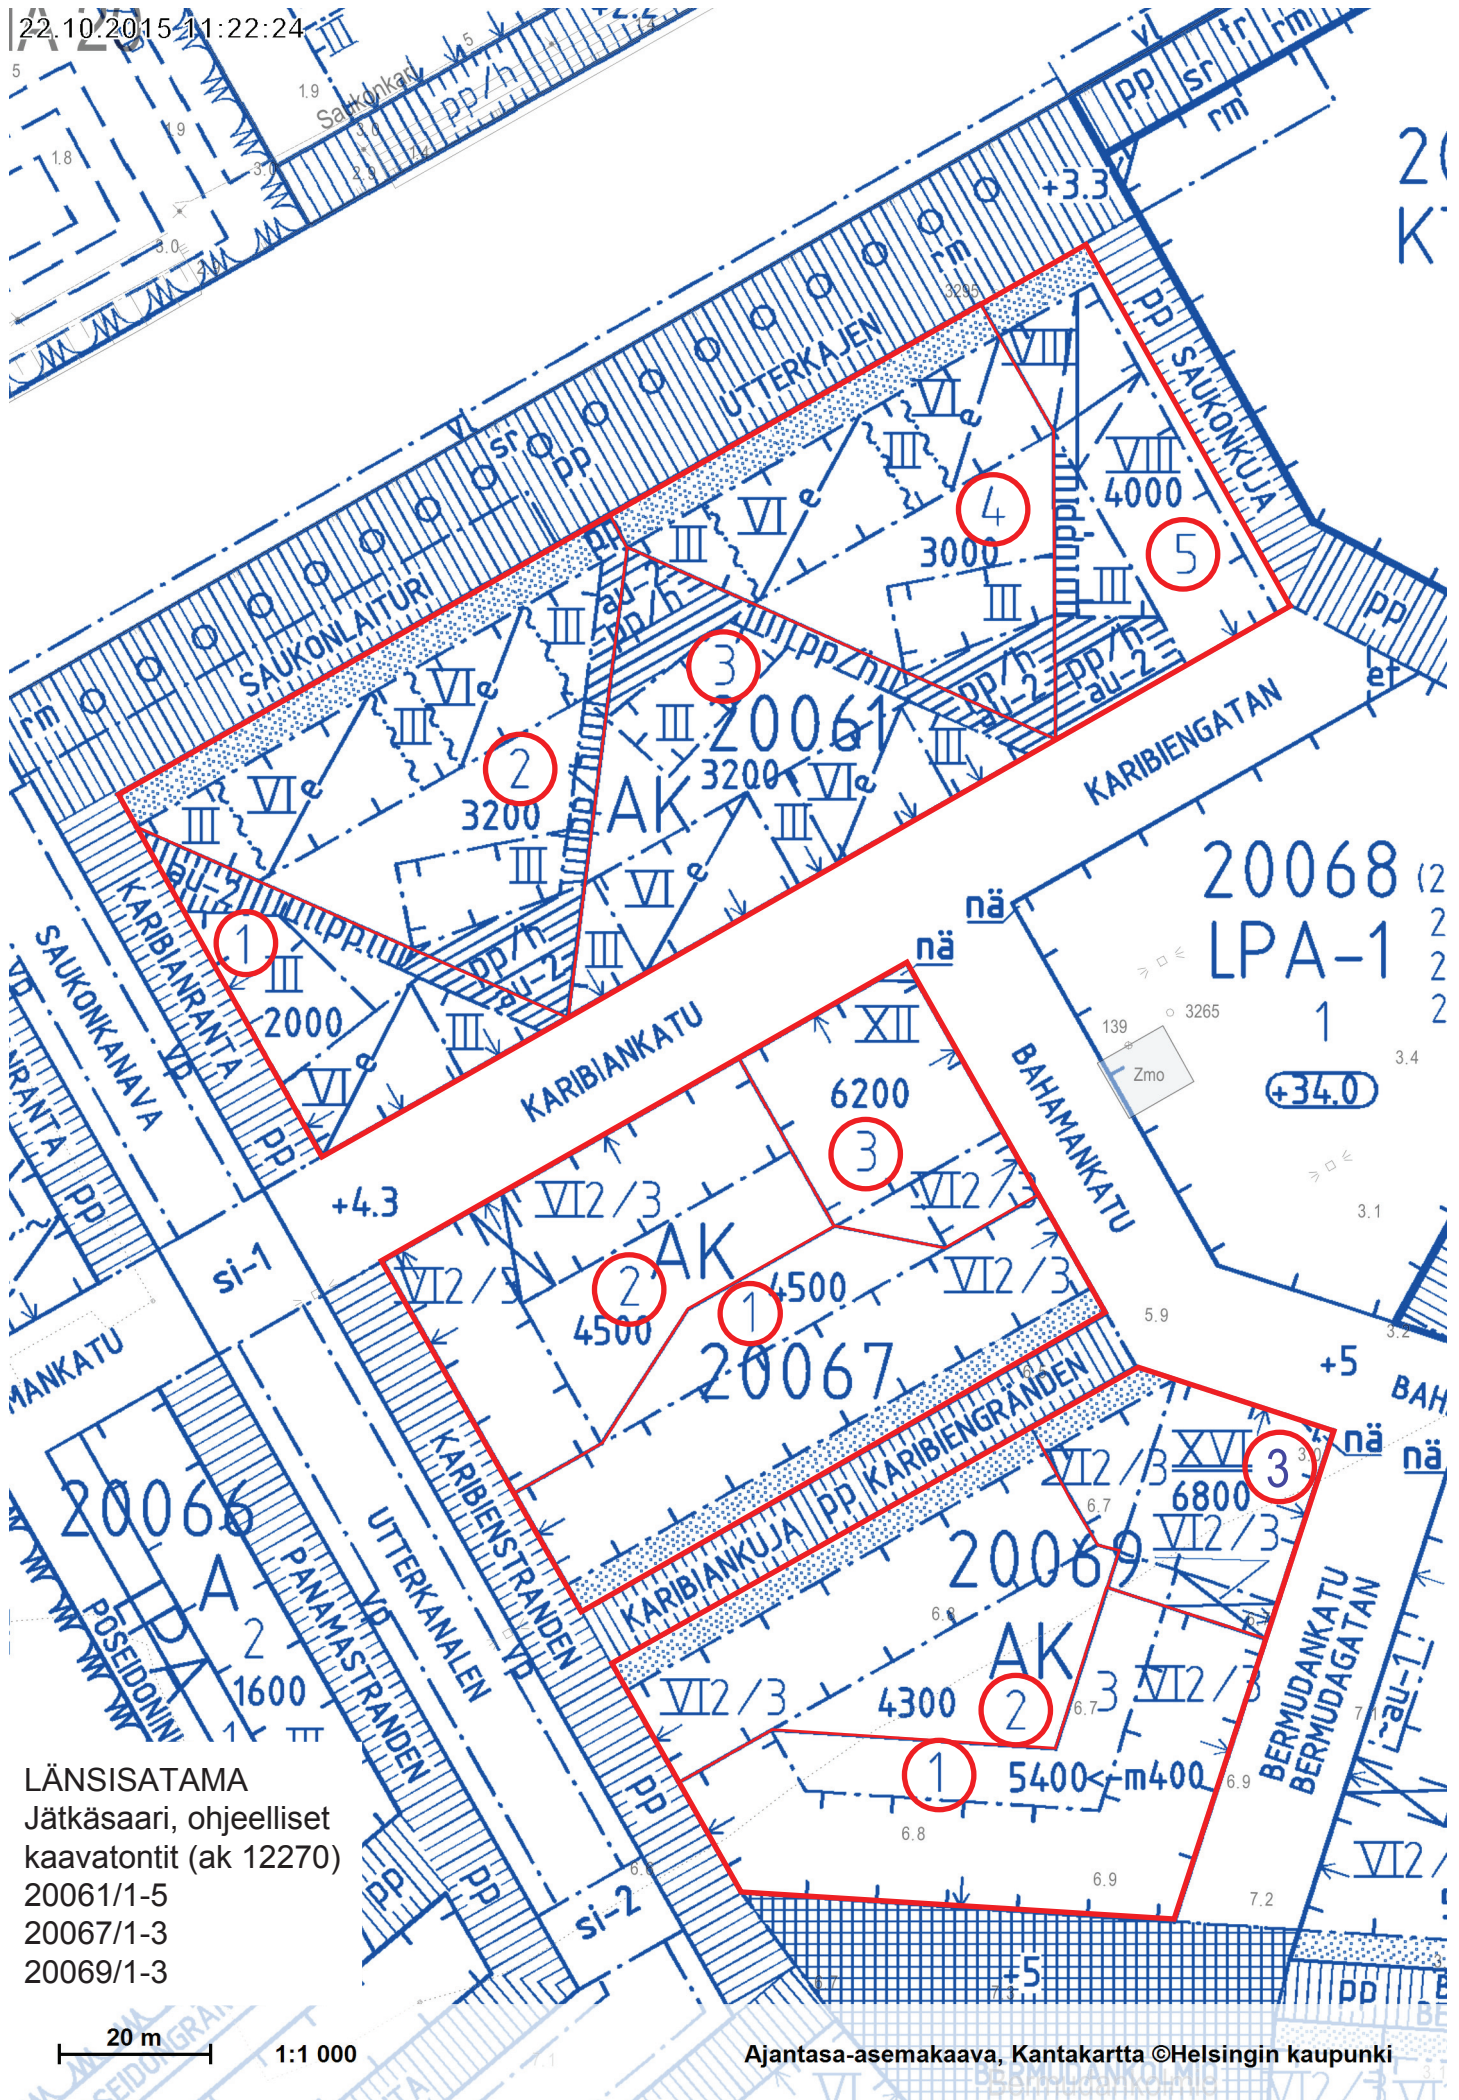

LÄNSISATAMA
 Jätkäsaari, ohjeelliset
 kaavatontit (ak 12270)
 20061/1-5
 20067/1-3
 20069/1-3

20 m 1:1 000



sijaintikartta LÄNSISATAMA Jätkäsaari palvelukorttelit



TAPANINKYLÄ
STAFFANSBY

Tapanila
Mosabacka

Gamla Staffansbyvägen


500 m

1:10 000

Sijaintikartta TAPANINKYLÄ Tapanila tontti 39132/29


Opaskartta ©Helsingin kaupunki

22.10.2015 19:25:13

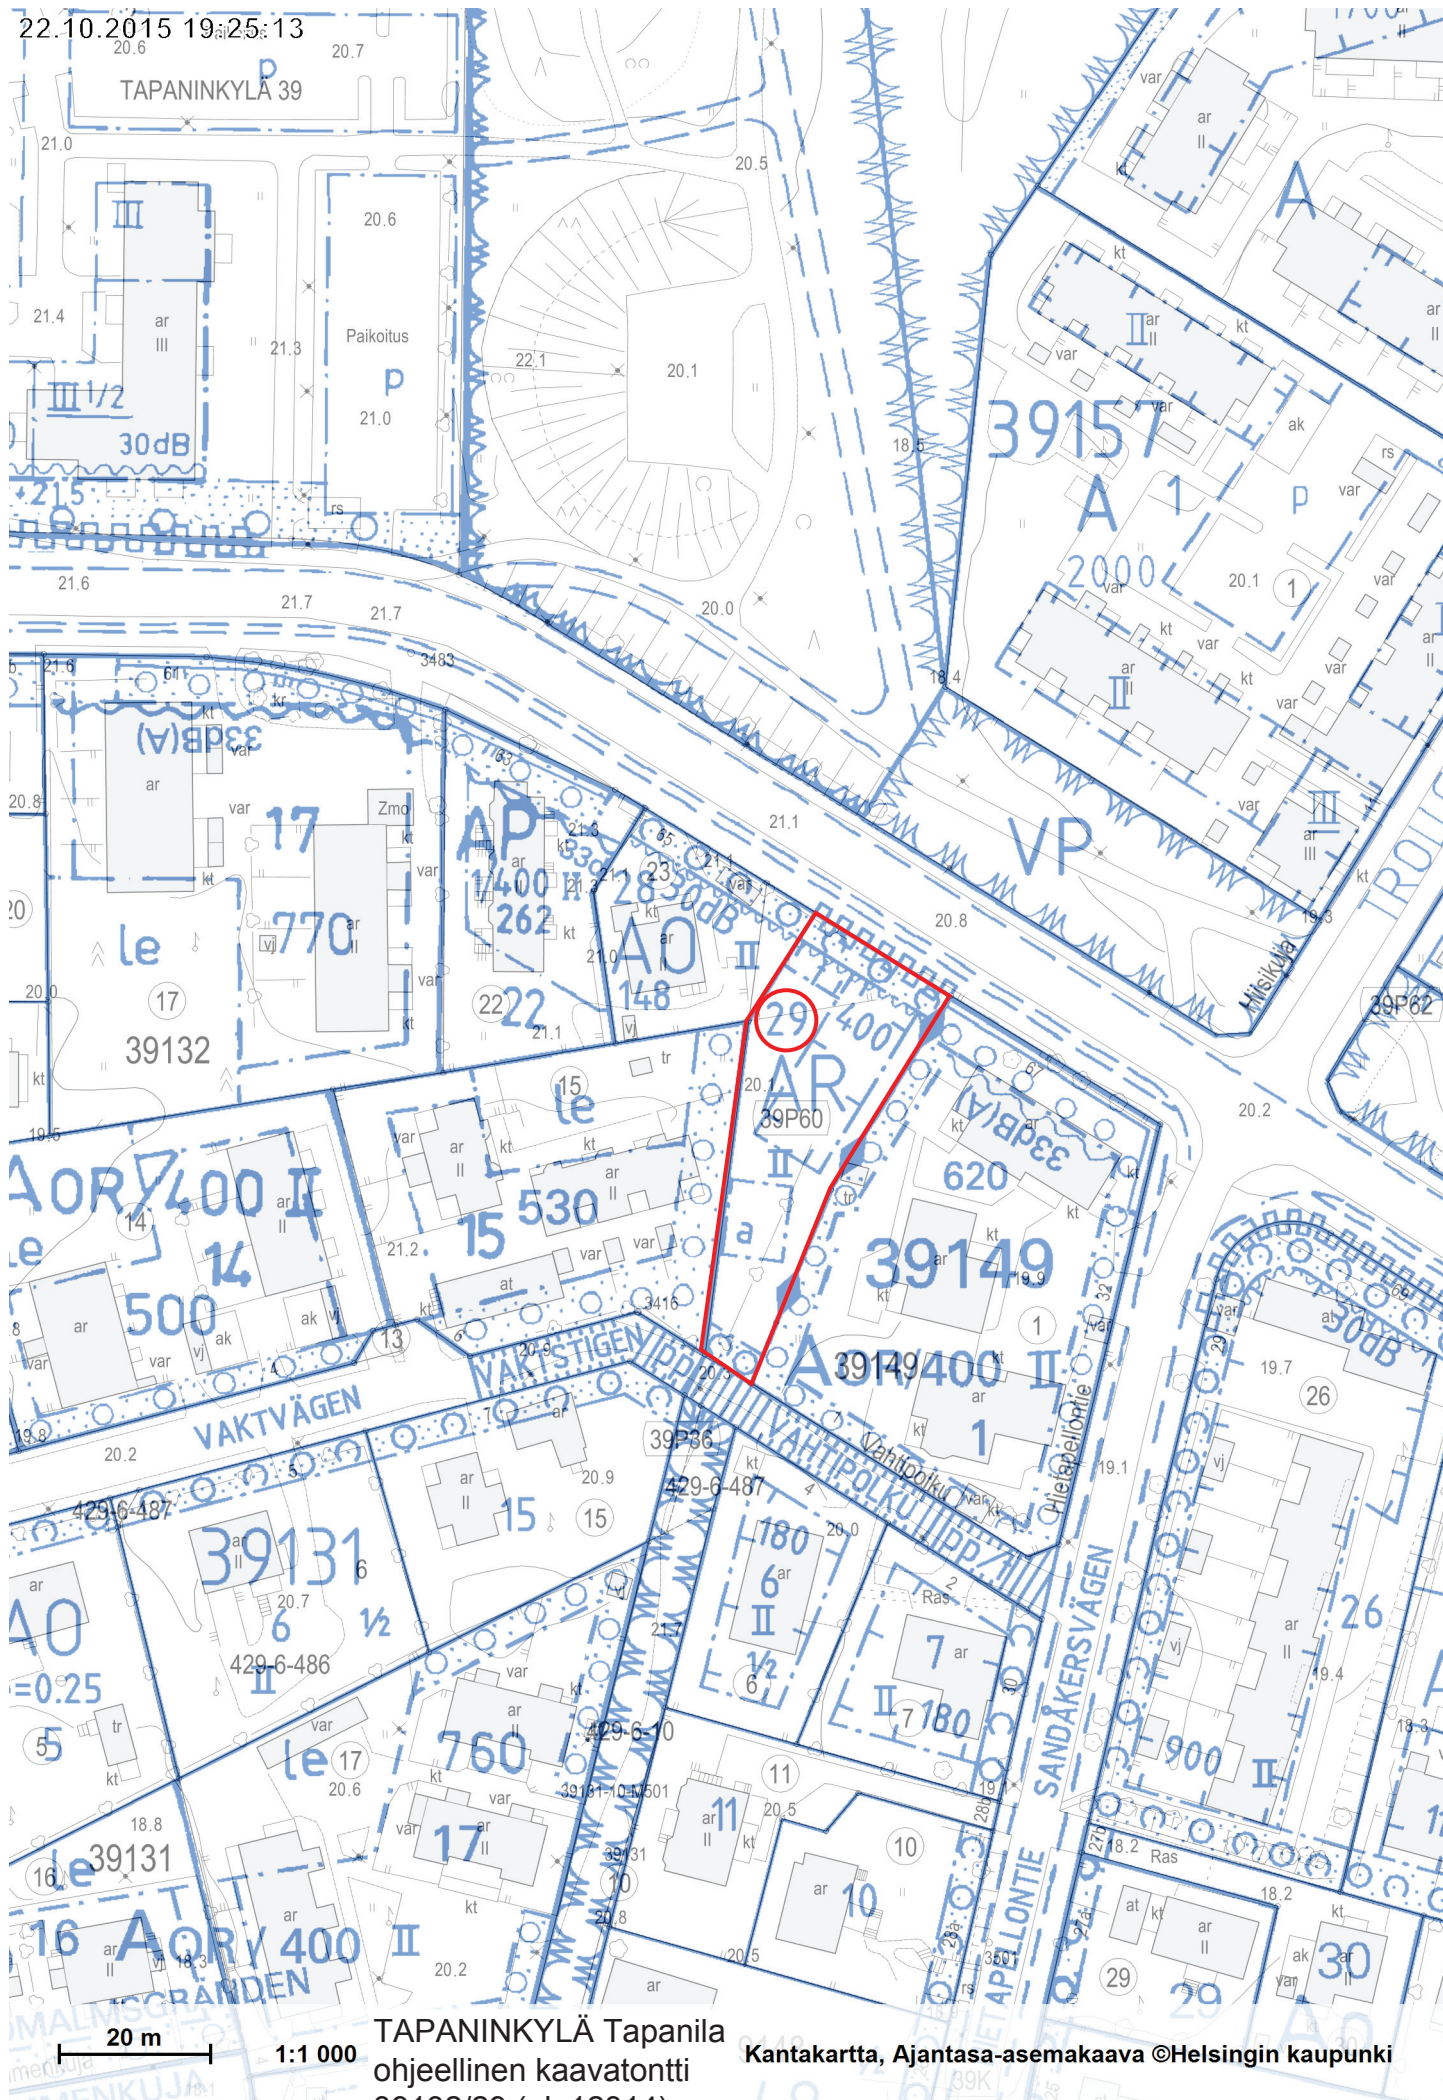


TAPANINKYLÄ Tapanila
 ohjeellinen kaavatontti
 39132/29 (ak 12314)


Kantakartta, Ajantasa-asemakaava ©Helsingin kaupunki

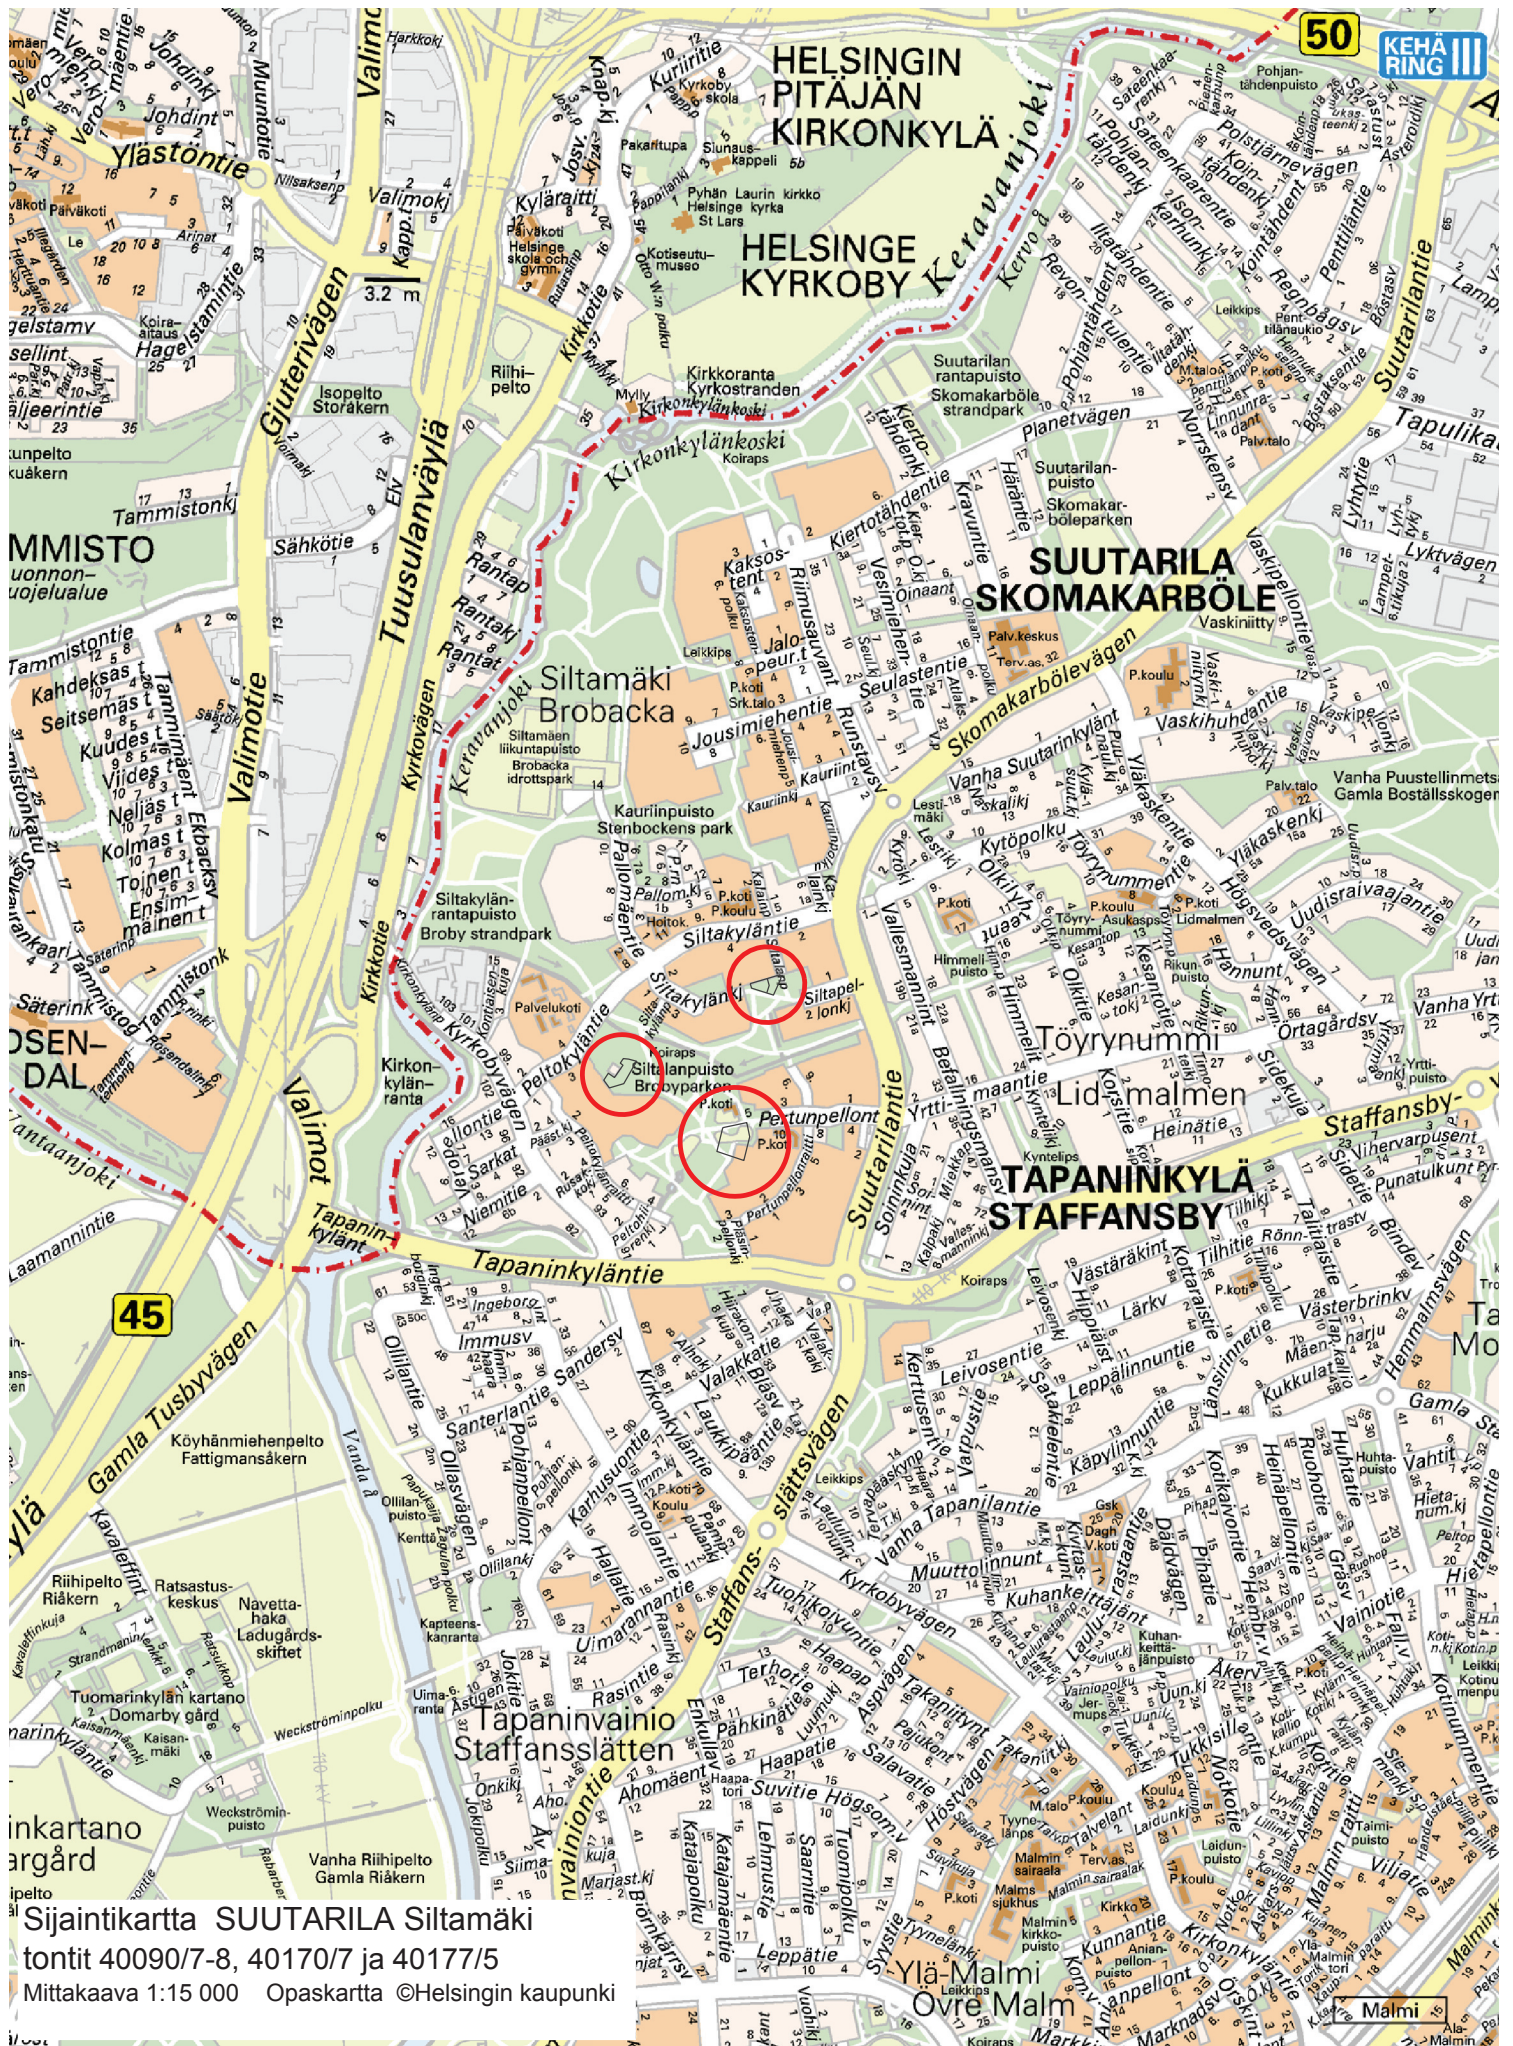


Sijaintikartta SUUTARILA Siltamäki
 tontit 40090/7-8, 40170/7 ja 40177/5
 Mittakaava 1:15 000 Opaskartta ©Helsingin kaupunki

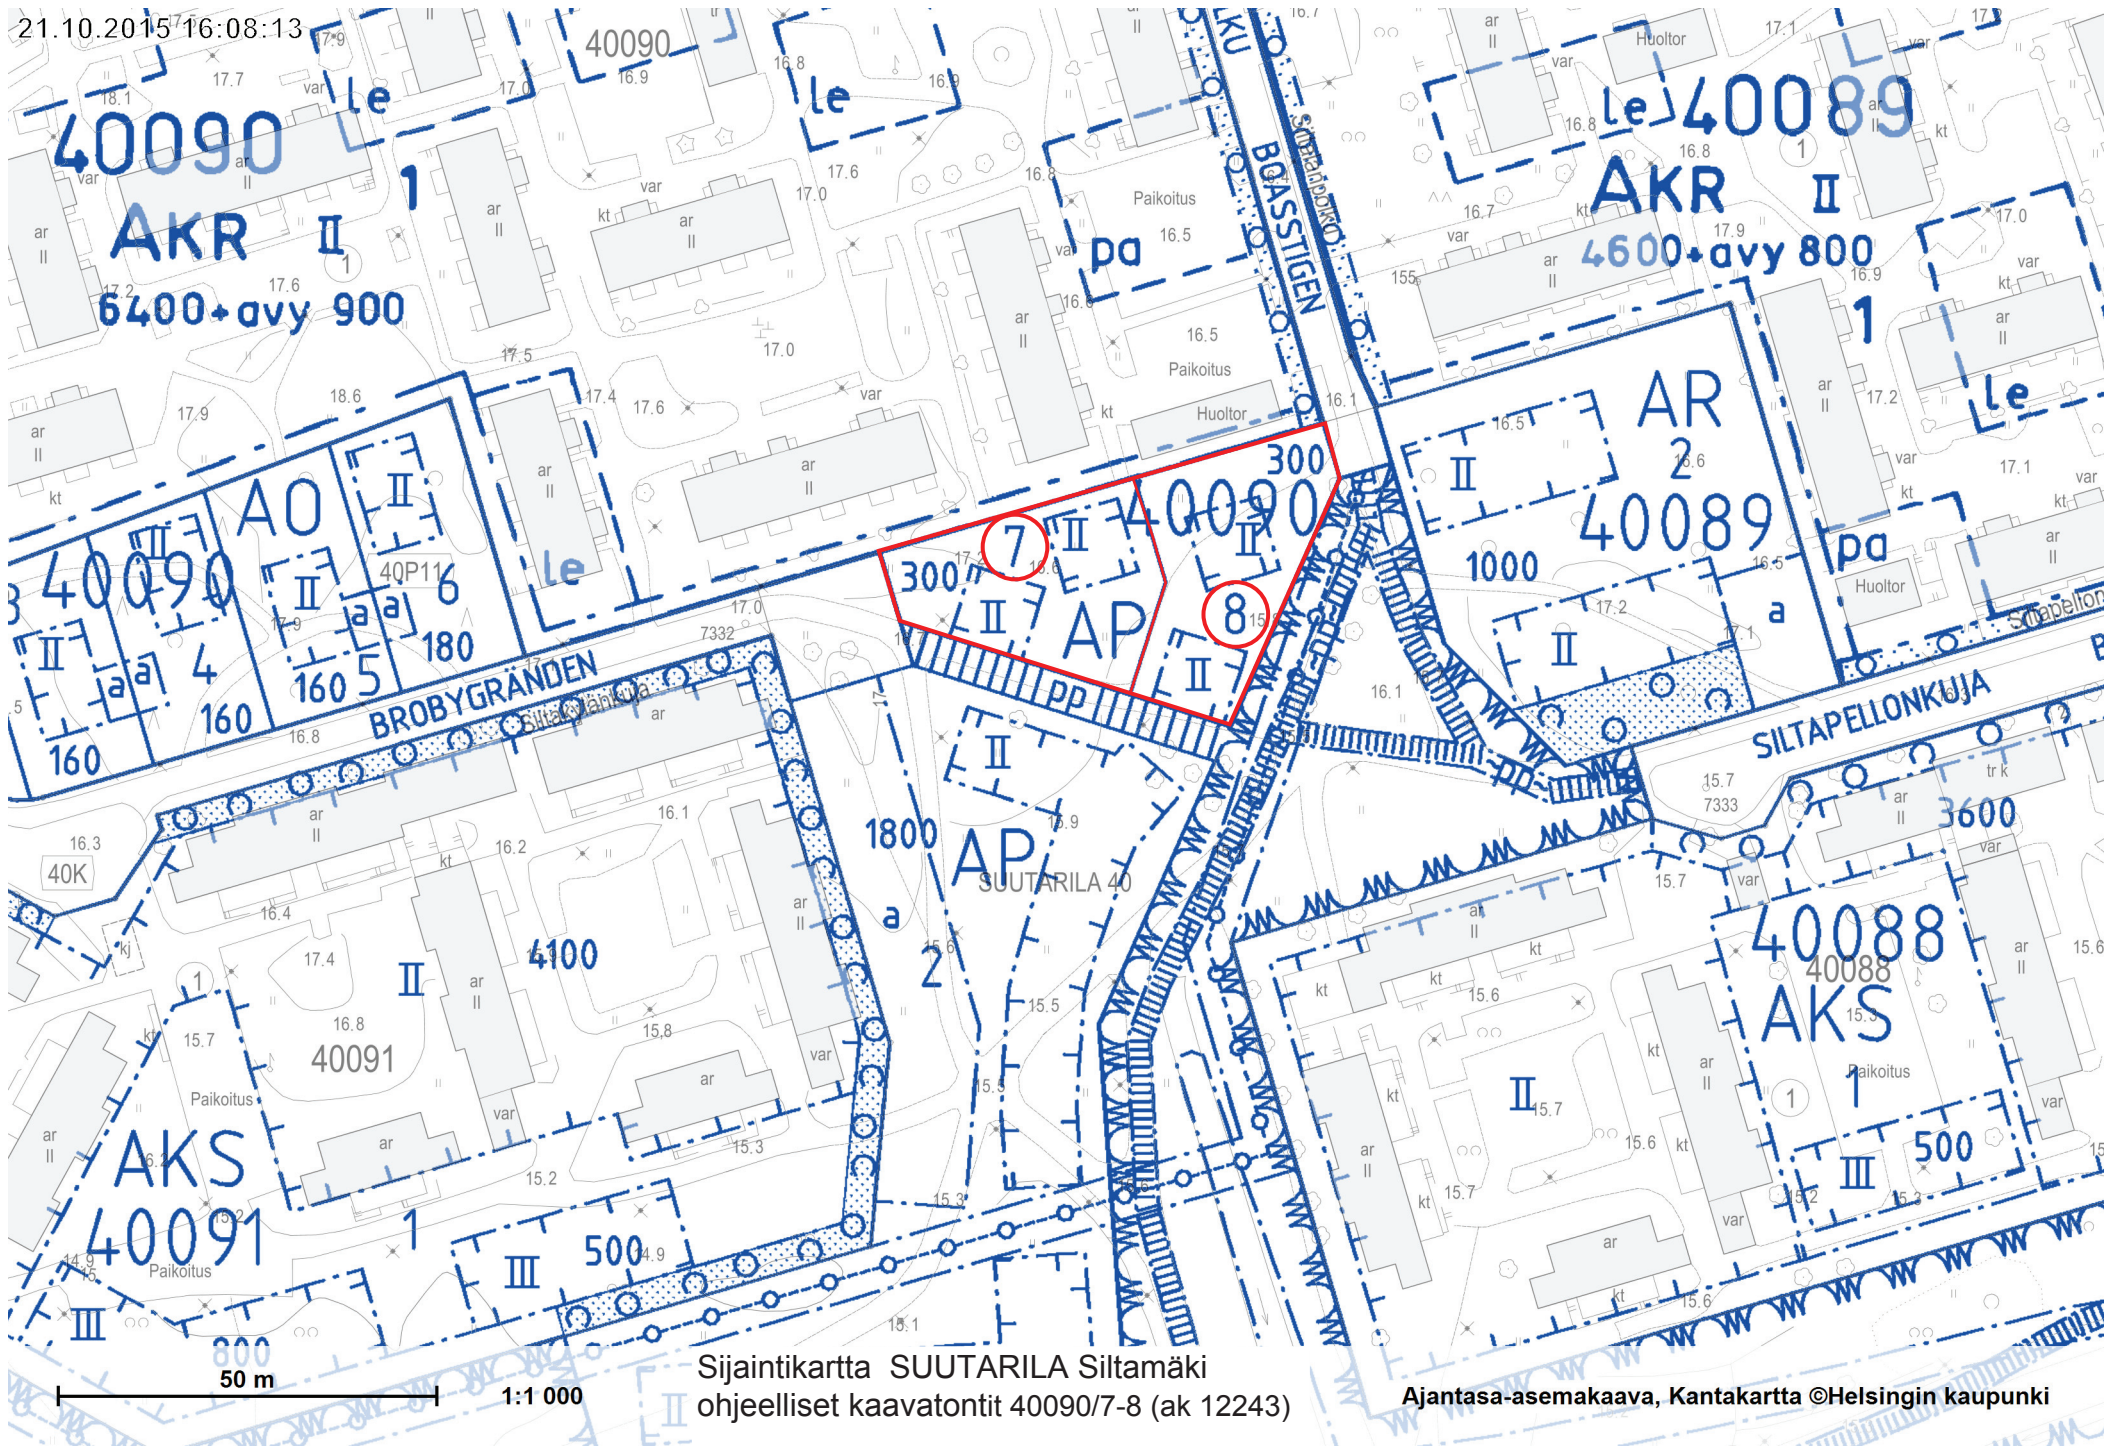

Sijaintikartta SUUTARILA Siltamäki
ohjeelliset kaavatontit 40090/7-8 (ak 12243)

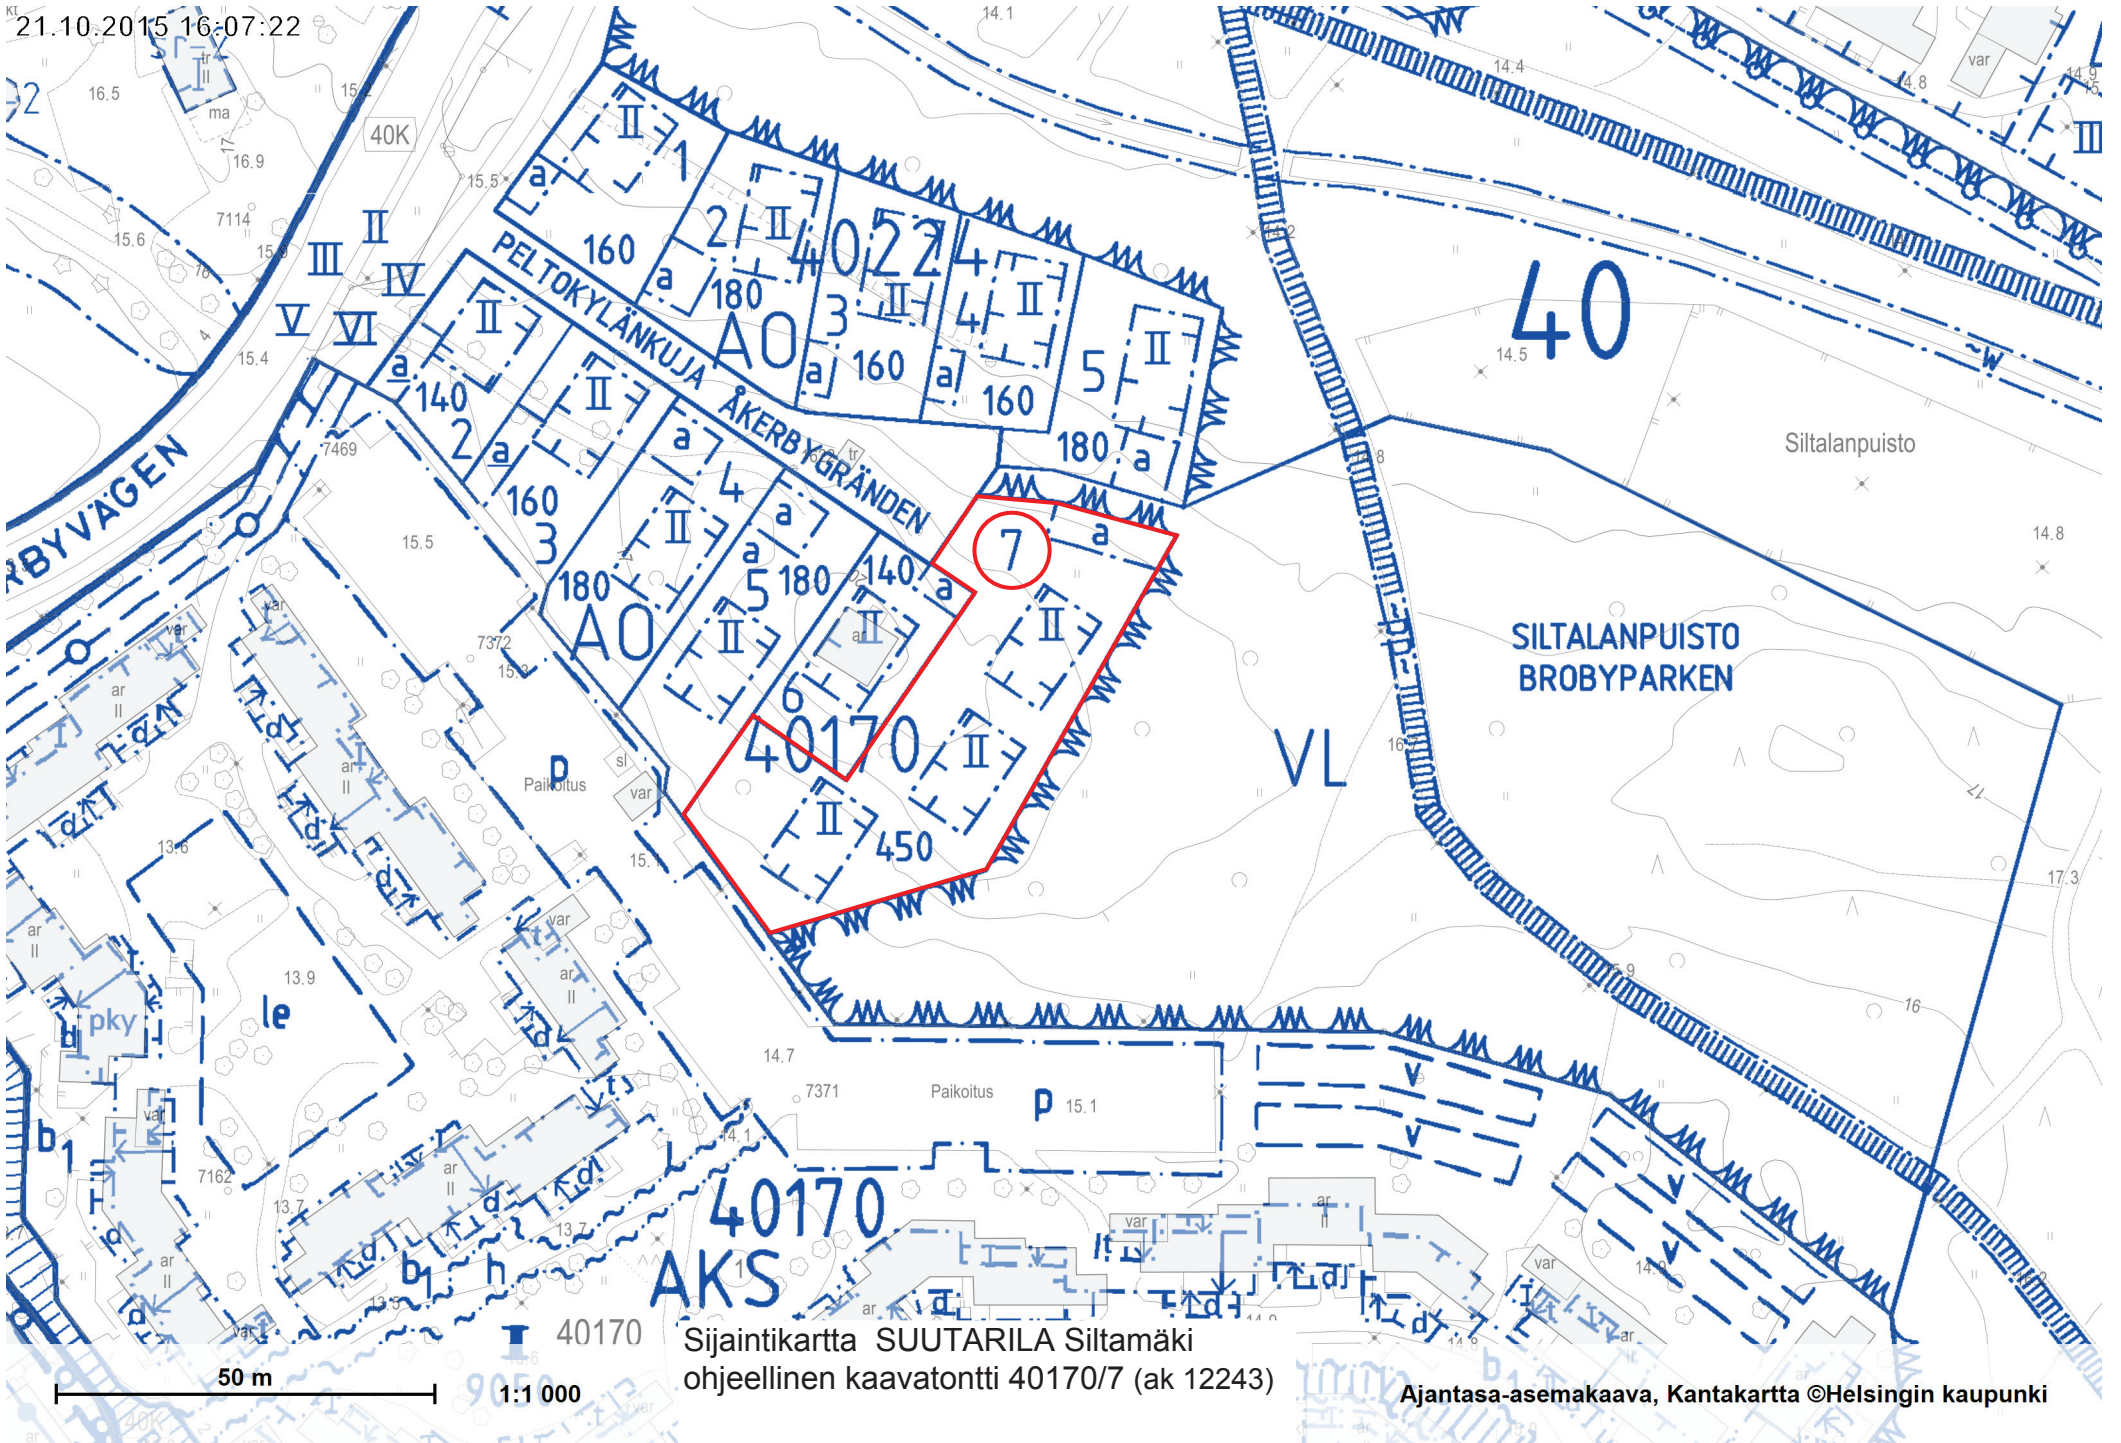

Sijaintikartta SUUTARILA Siltamäki
ohjeellinen kaavatontti 40170/7 (ak 12243)

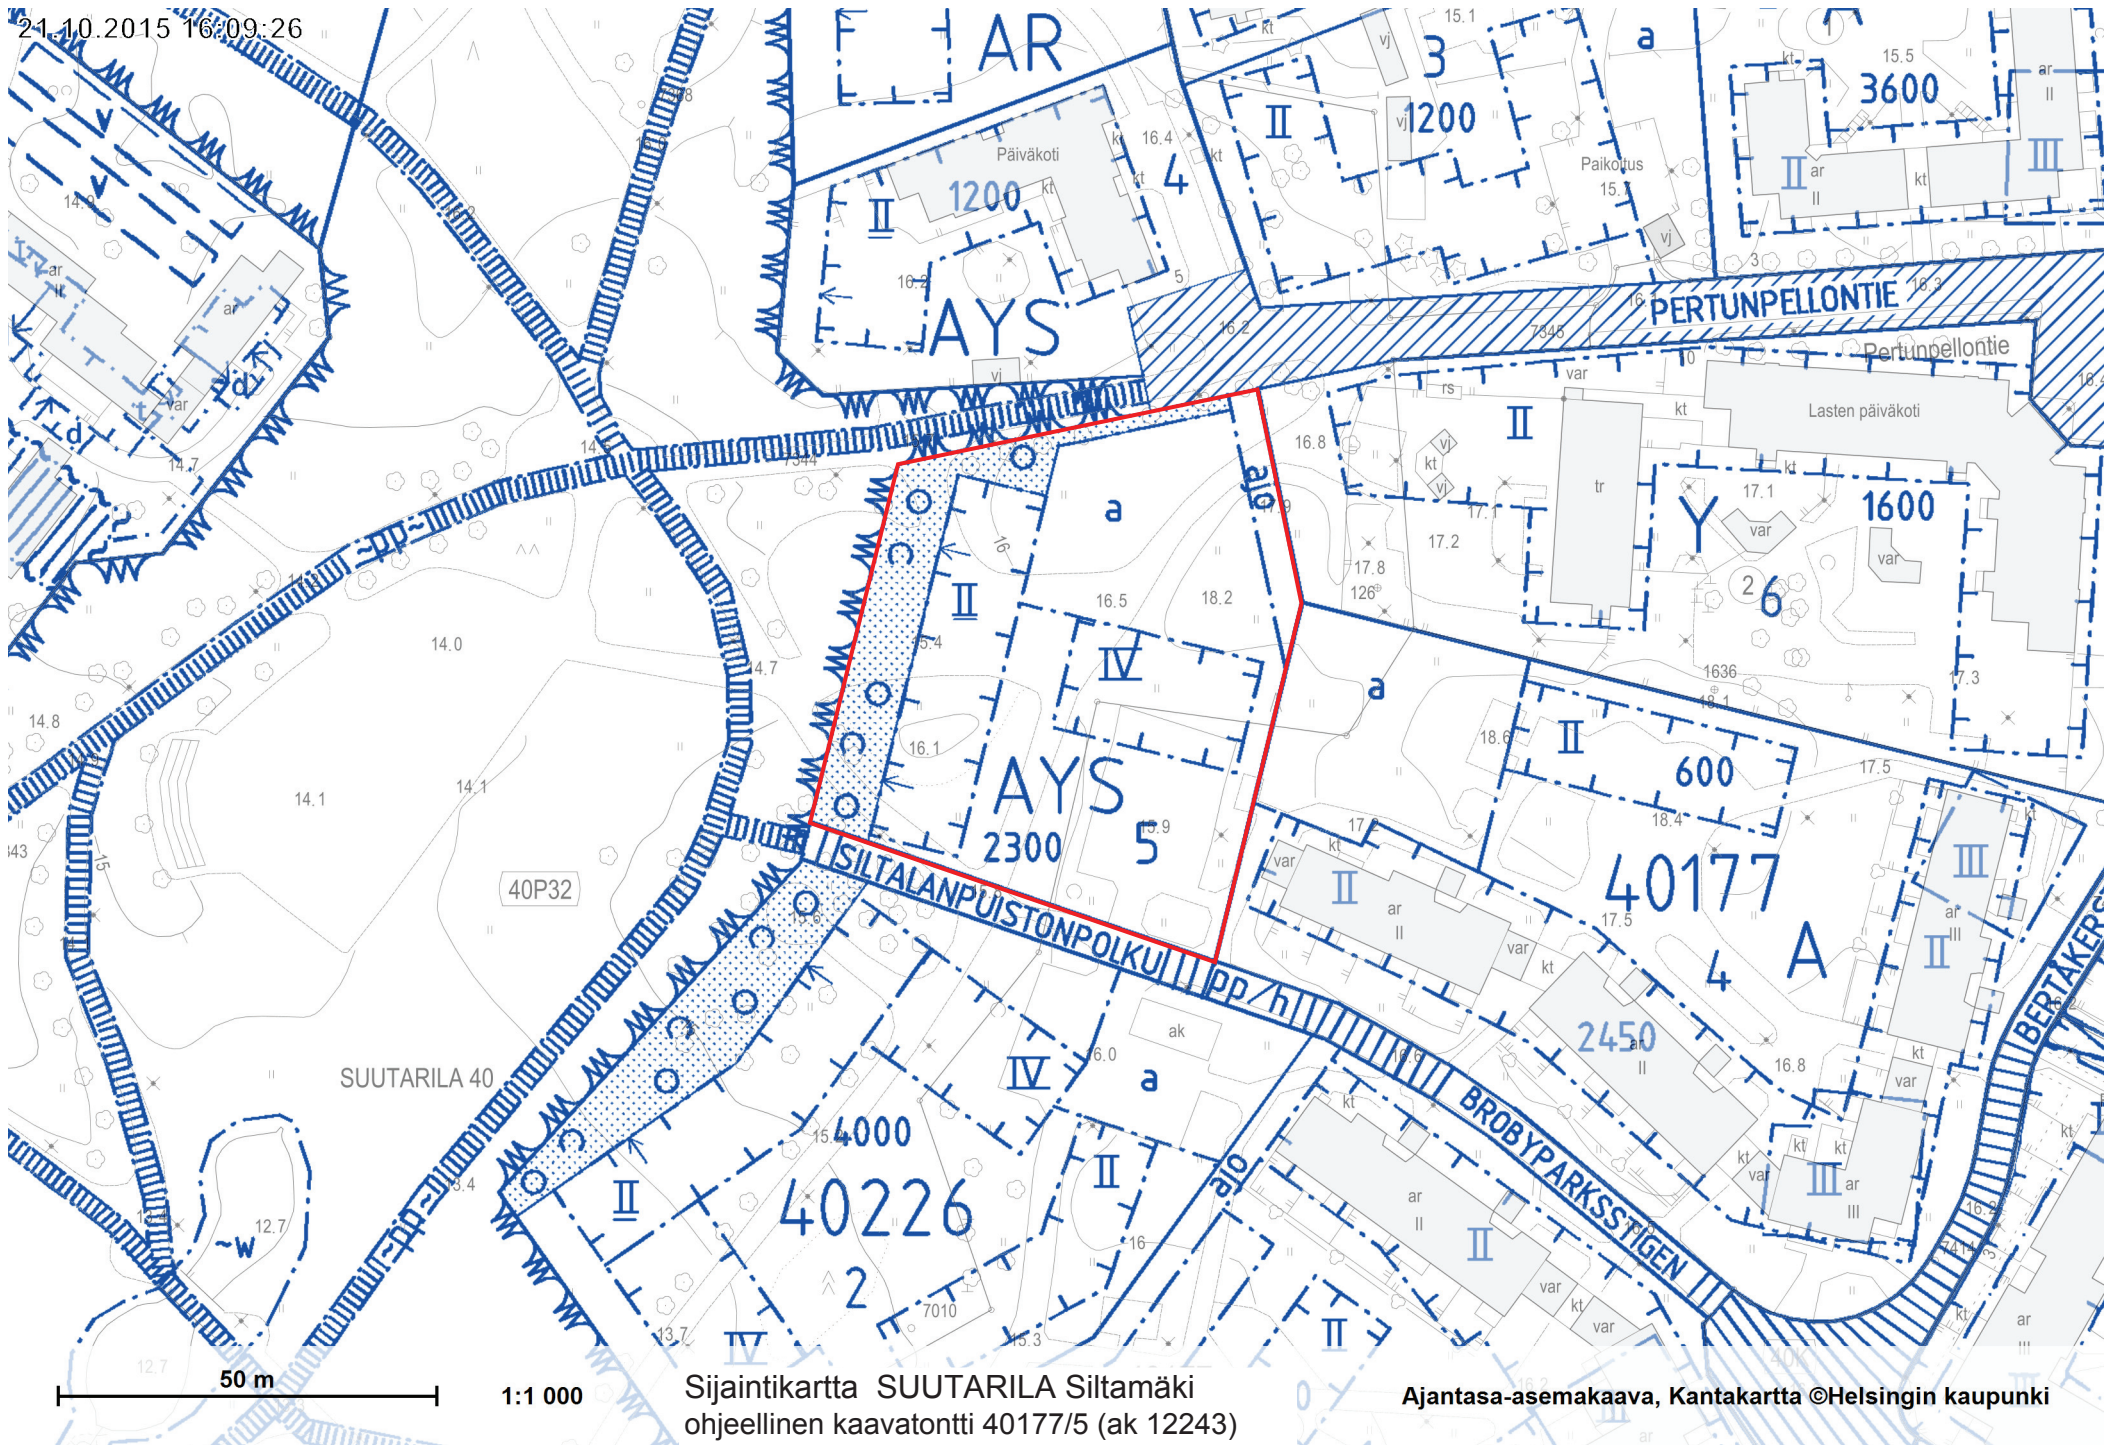

1:1 000


Sijaintikartta SUUTARILA Siltamäki
ohjeellinen kaavatontti 40177/5 (ak 12243)

Ajantasa-asemakaava, Kantakartta ©Helsingin kaupunki



Sijaintikartta LAAJASALO tontit 49090/2 Mellinintie, 49111/14 Sarvastonkaari ja 49184/1-4 Kuilukaari


20.10.2015 13:14:38

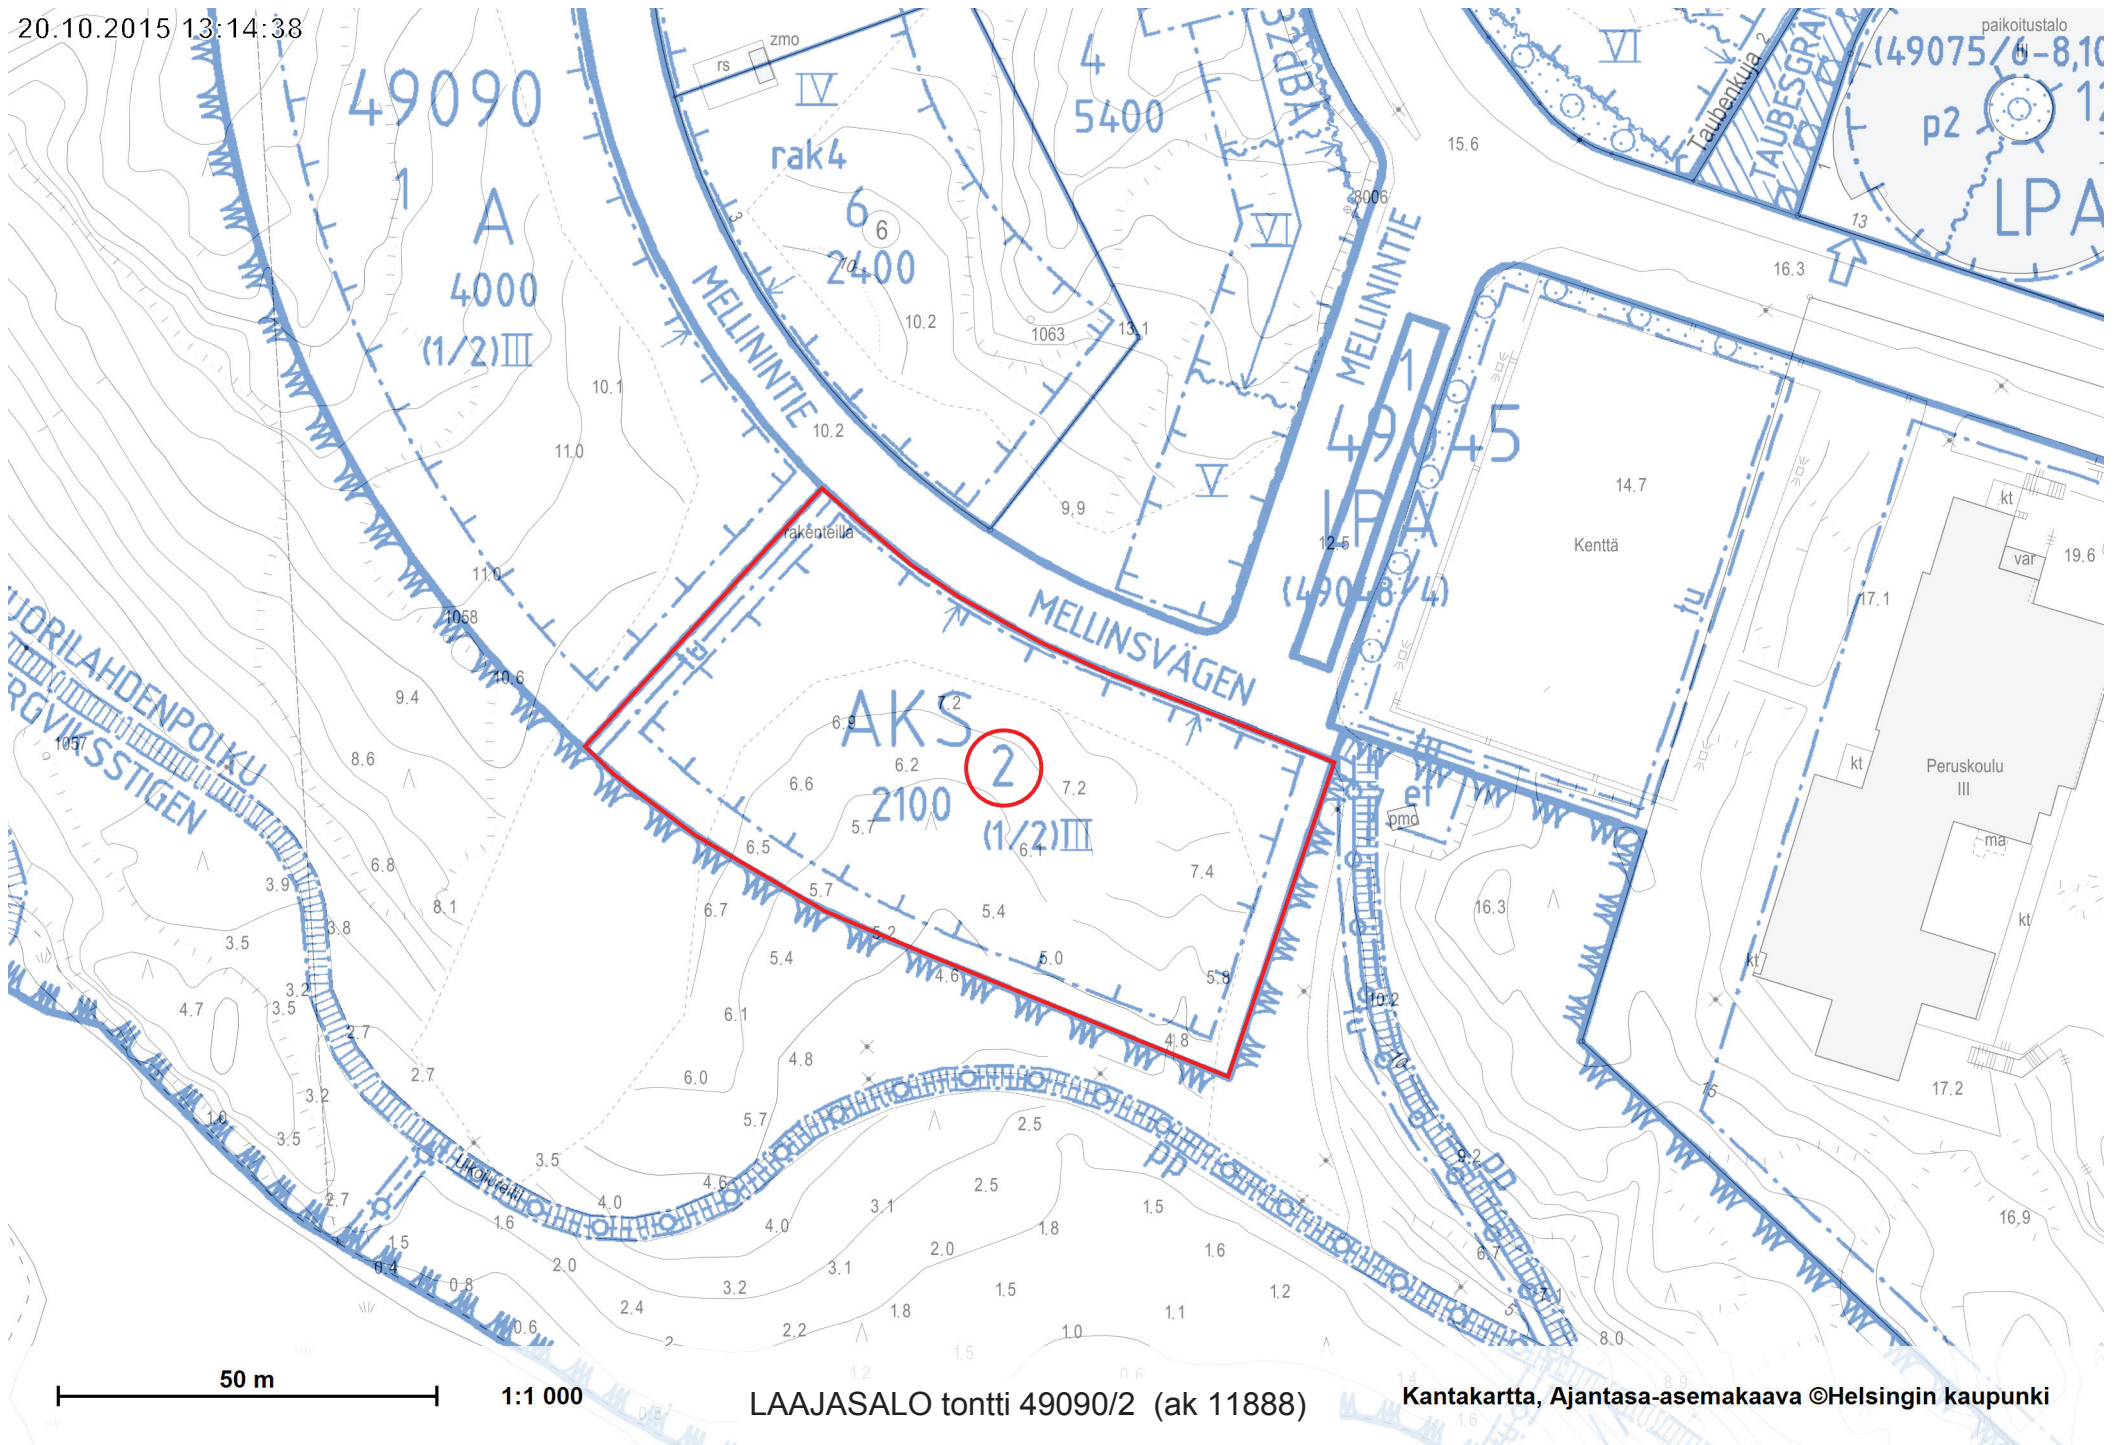

50 m 1:1 000

LAAJASALO tontti 49090/2 (ak 11888)

Kantakartta, Ajantasa-aseமாकाava ©Helsingin kaupunki

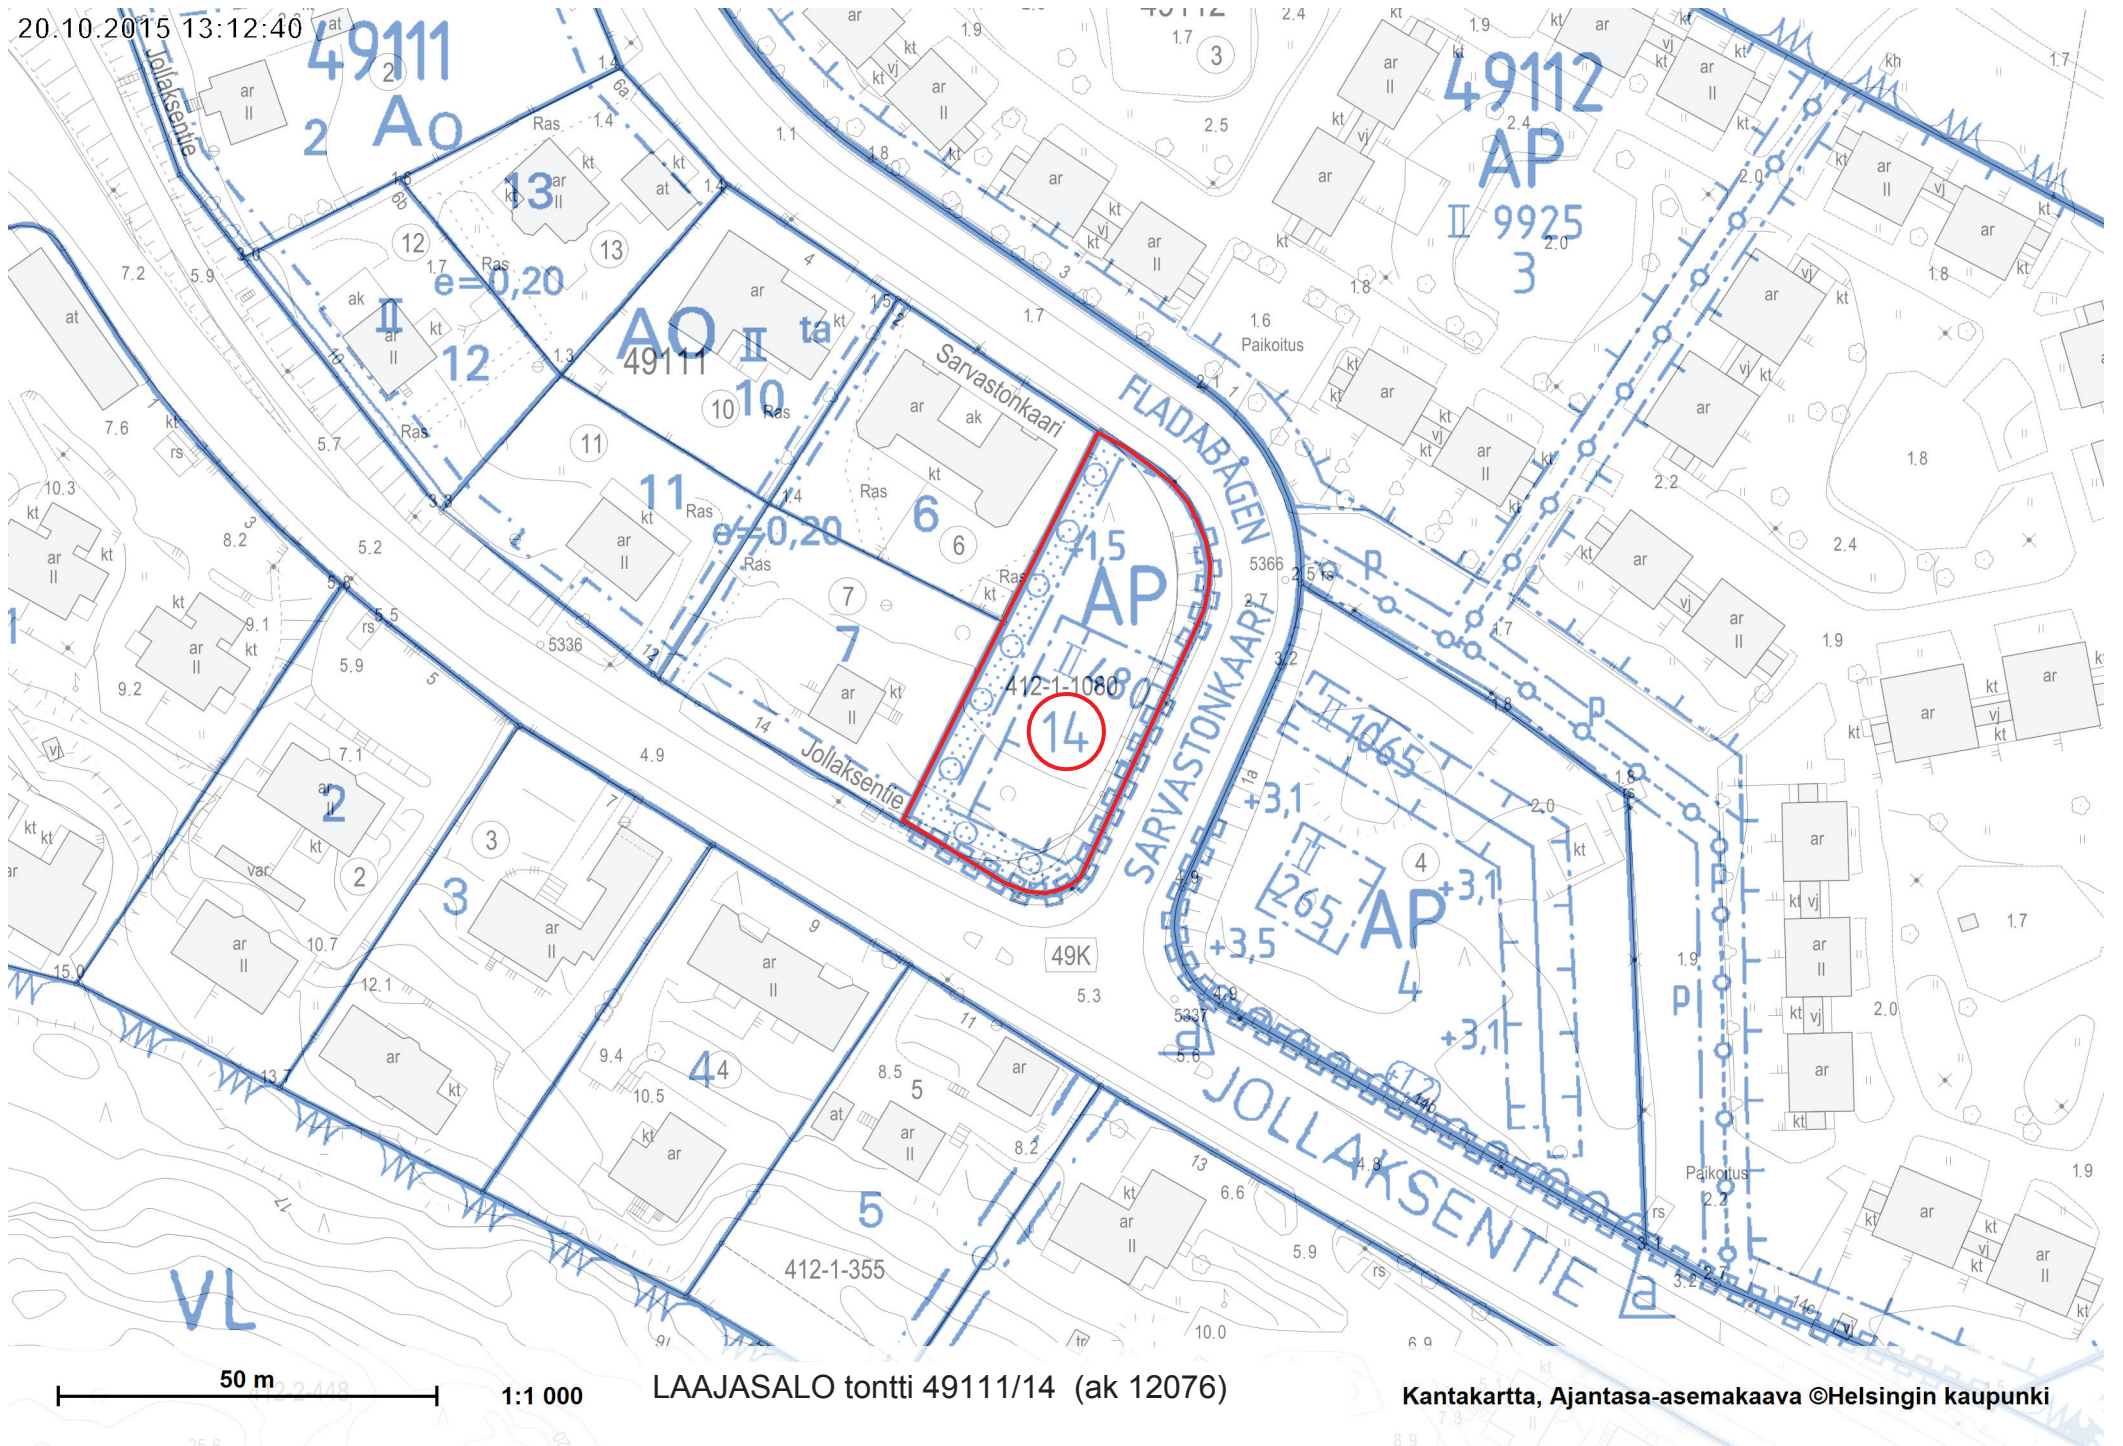

49111
2 Ao

49112
AP
II 9925
3

Ao II ta
49111
10

14
AP
412-1-1080

AP
265
4


VL

50 m

1:1 000

LAAJASALO tontti 49111/14 (ak 12076)

Kantakartta, Ajantasa-aseமாகააва ©Helsingin kaupunki

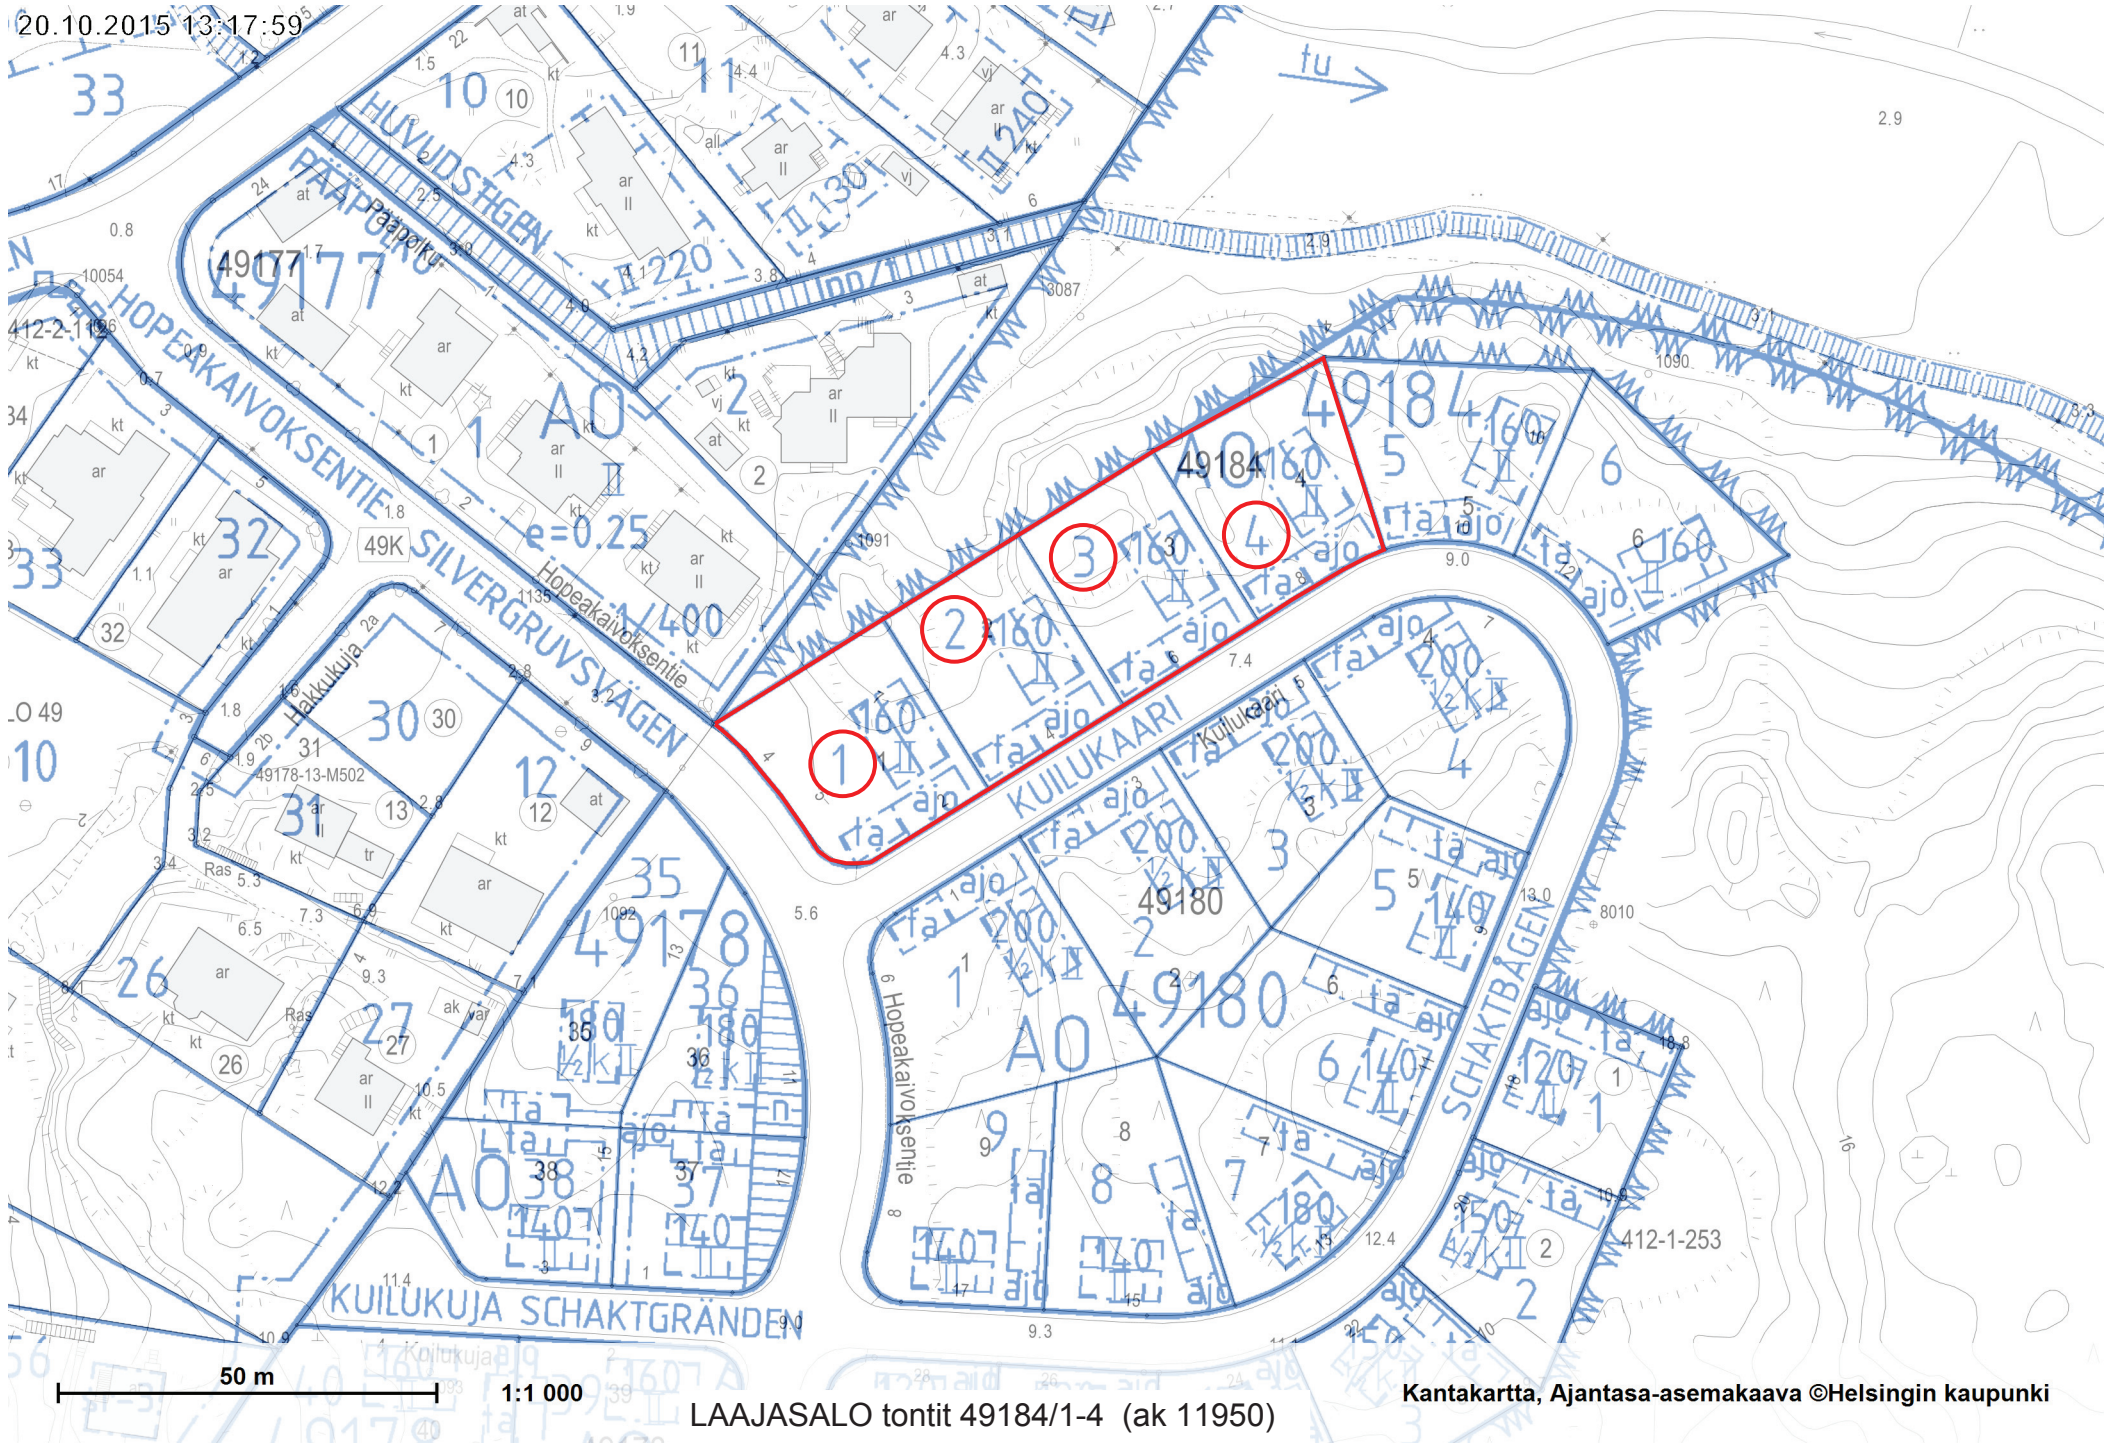

LAAJASALO tontit 49184/1-4 (ak 11950)