



Sijaintikartta
Maaliikennekeskuksen alue, Postipuisto

Helsingin kaupunkisuunnitteluvirasto
Asemakaavaosasto / Pasila-projekti
Timo Karhu, Farag El Harouny




28

OULUNKYLÄ

ÄGGI


OULUNKYLÄ ja PASILA maaliikennekeskuksen alue, Postipuisto, asemakaavan muutoslunnoksen (nähtävillä 12-30.10.2015) mukaiset tontit 17123/1, 17125/1, 17126/1, 17127/1, 17128/1 ja 17129/1

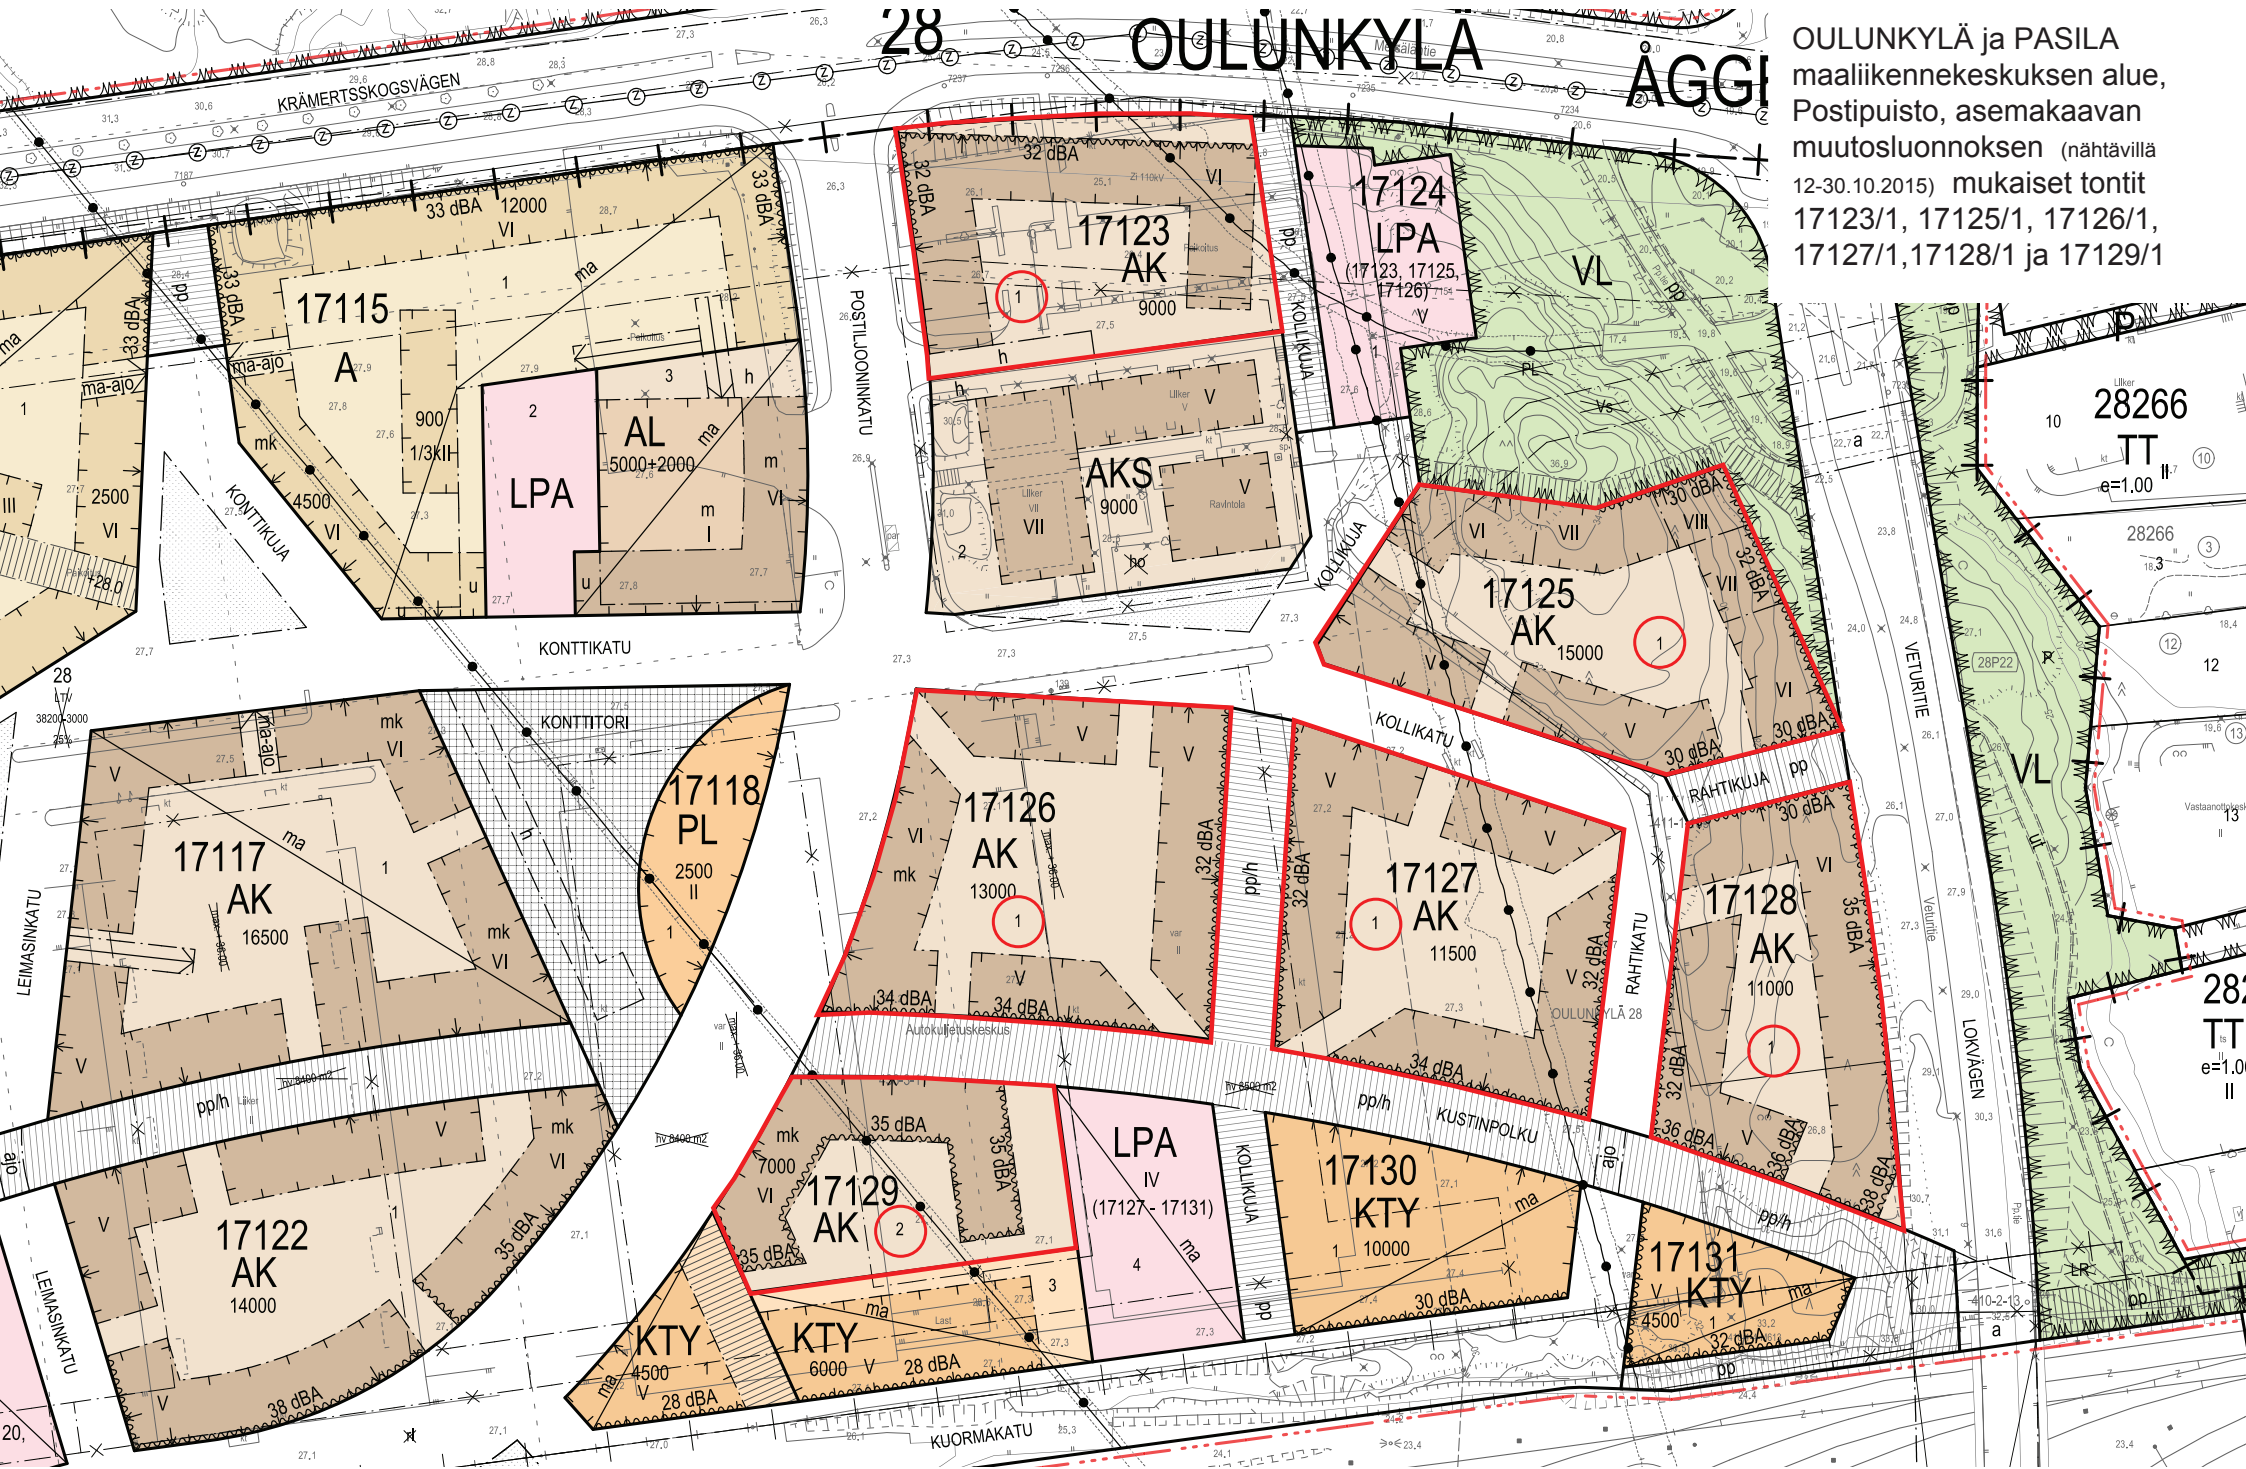




Sijaintikartta LÄNSISATAMA Jätkäsaari tontit 20070/2, 20075/1-3, 20076/2-3, 20819/1, 20818/2

Mittakaava 1:10 000 Opaskartta ©Helsingin kaupunki

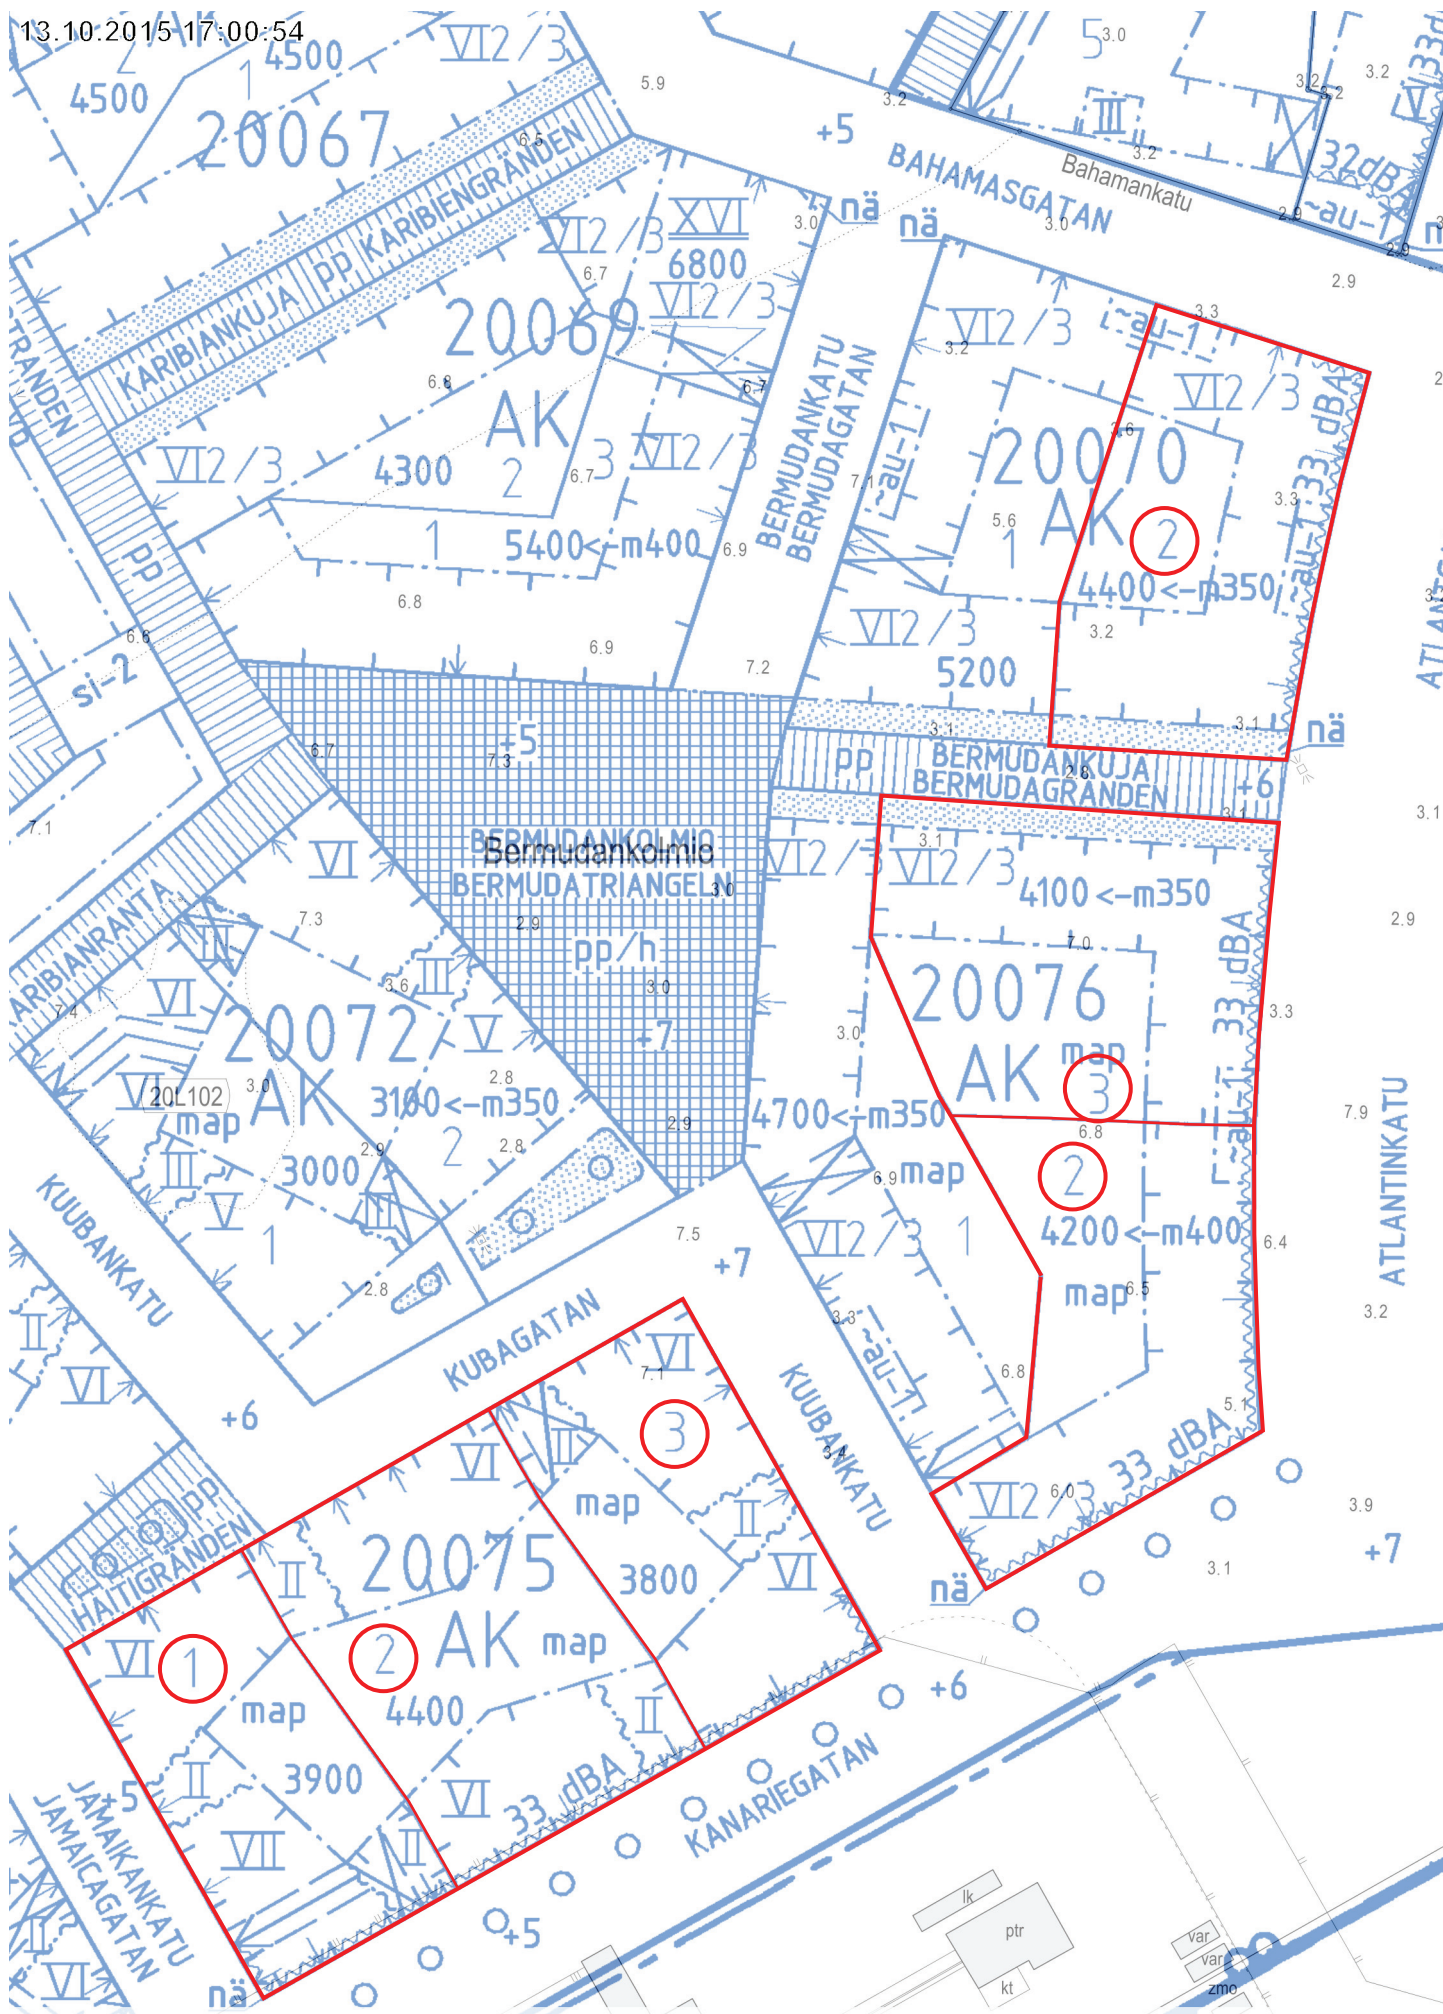

20 m 1:1 000

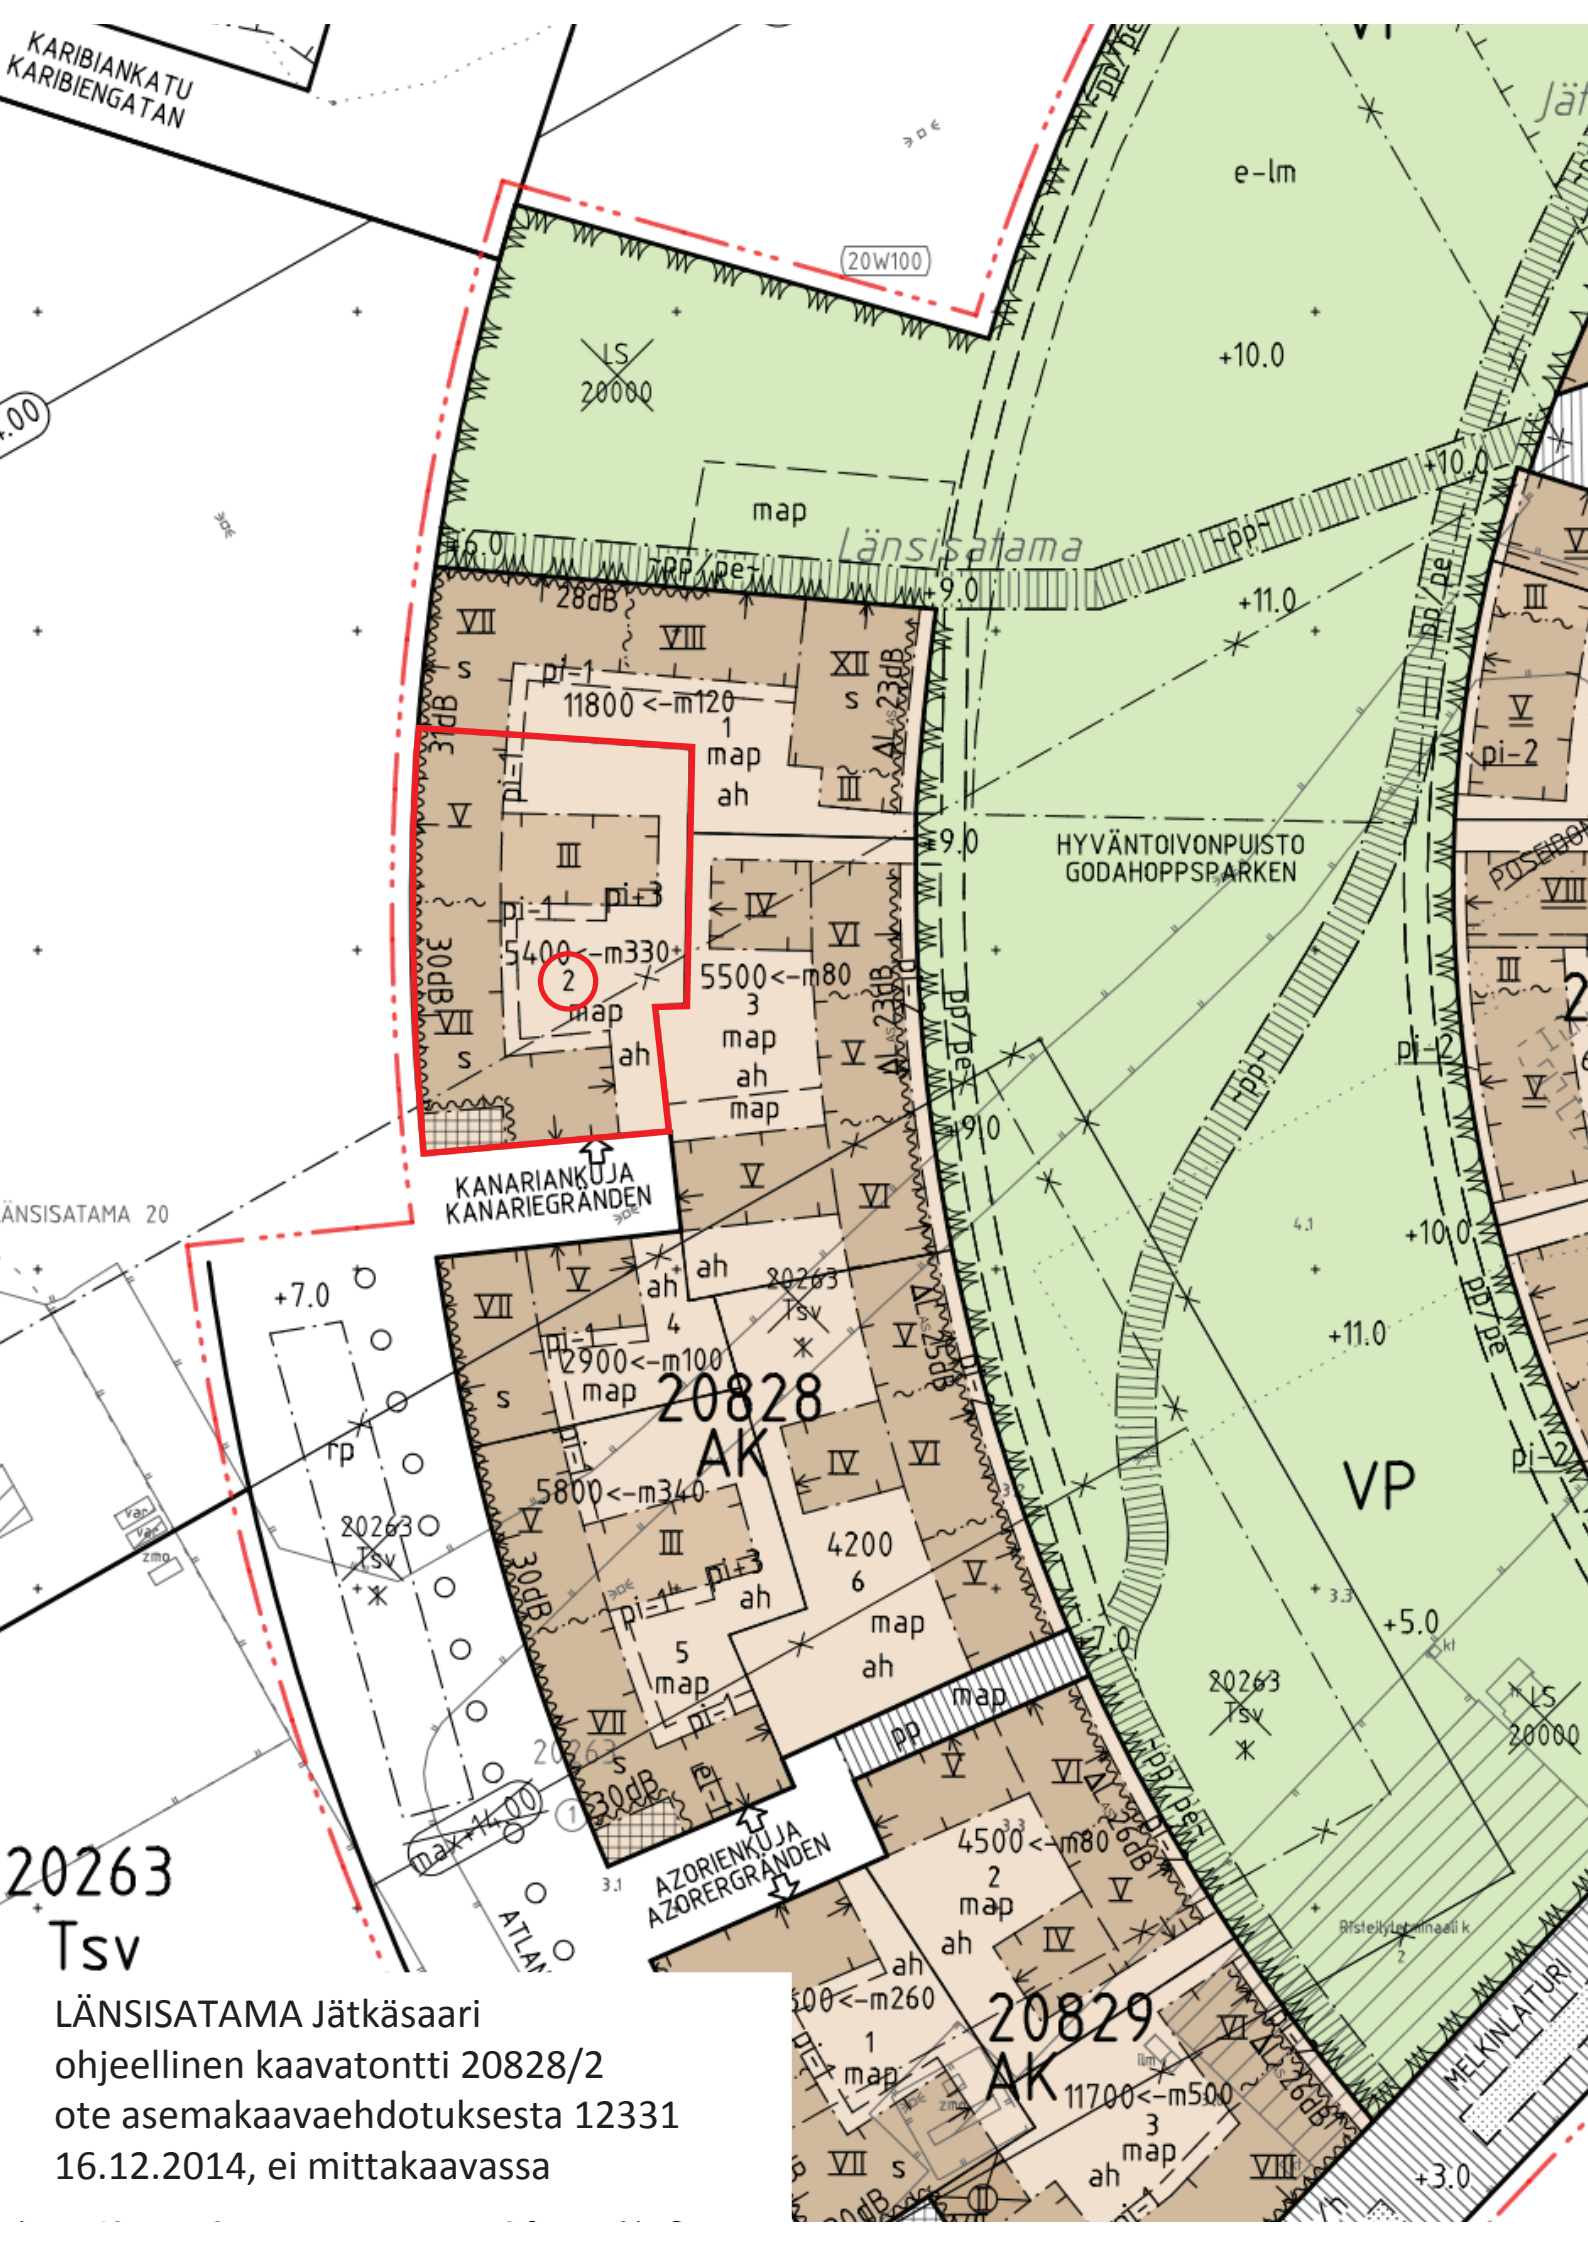


20263
Tsv

LÄNSISATAMA Jätkäsaari
ohjeellinen kaavatontti 20828/2
ote asemakaavaehdotuksesta 12331
16.12.2014, ei mittakaavassa

20829
AK
11700 <-m500
3
map
ah



Sijaintikartta KAARELA Kuninkaantammi
tontit 33381/1 Turkoosikuja 4 ja
33388/1 Kuninkaantammenkierto
Mittakaava 1:15 000 Opaskartta ©Helsingin kaupunki

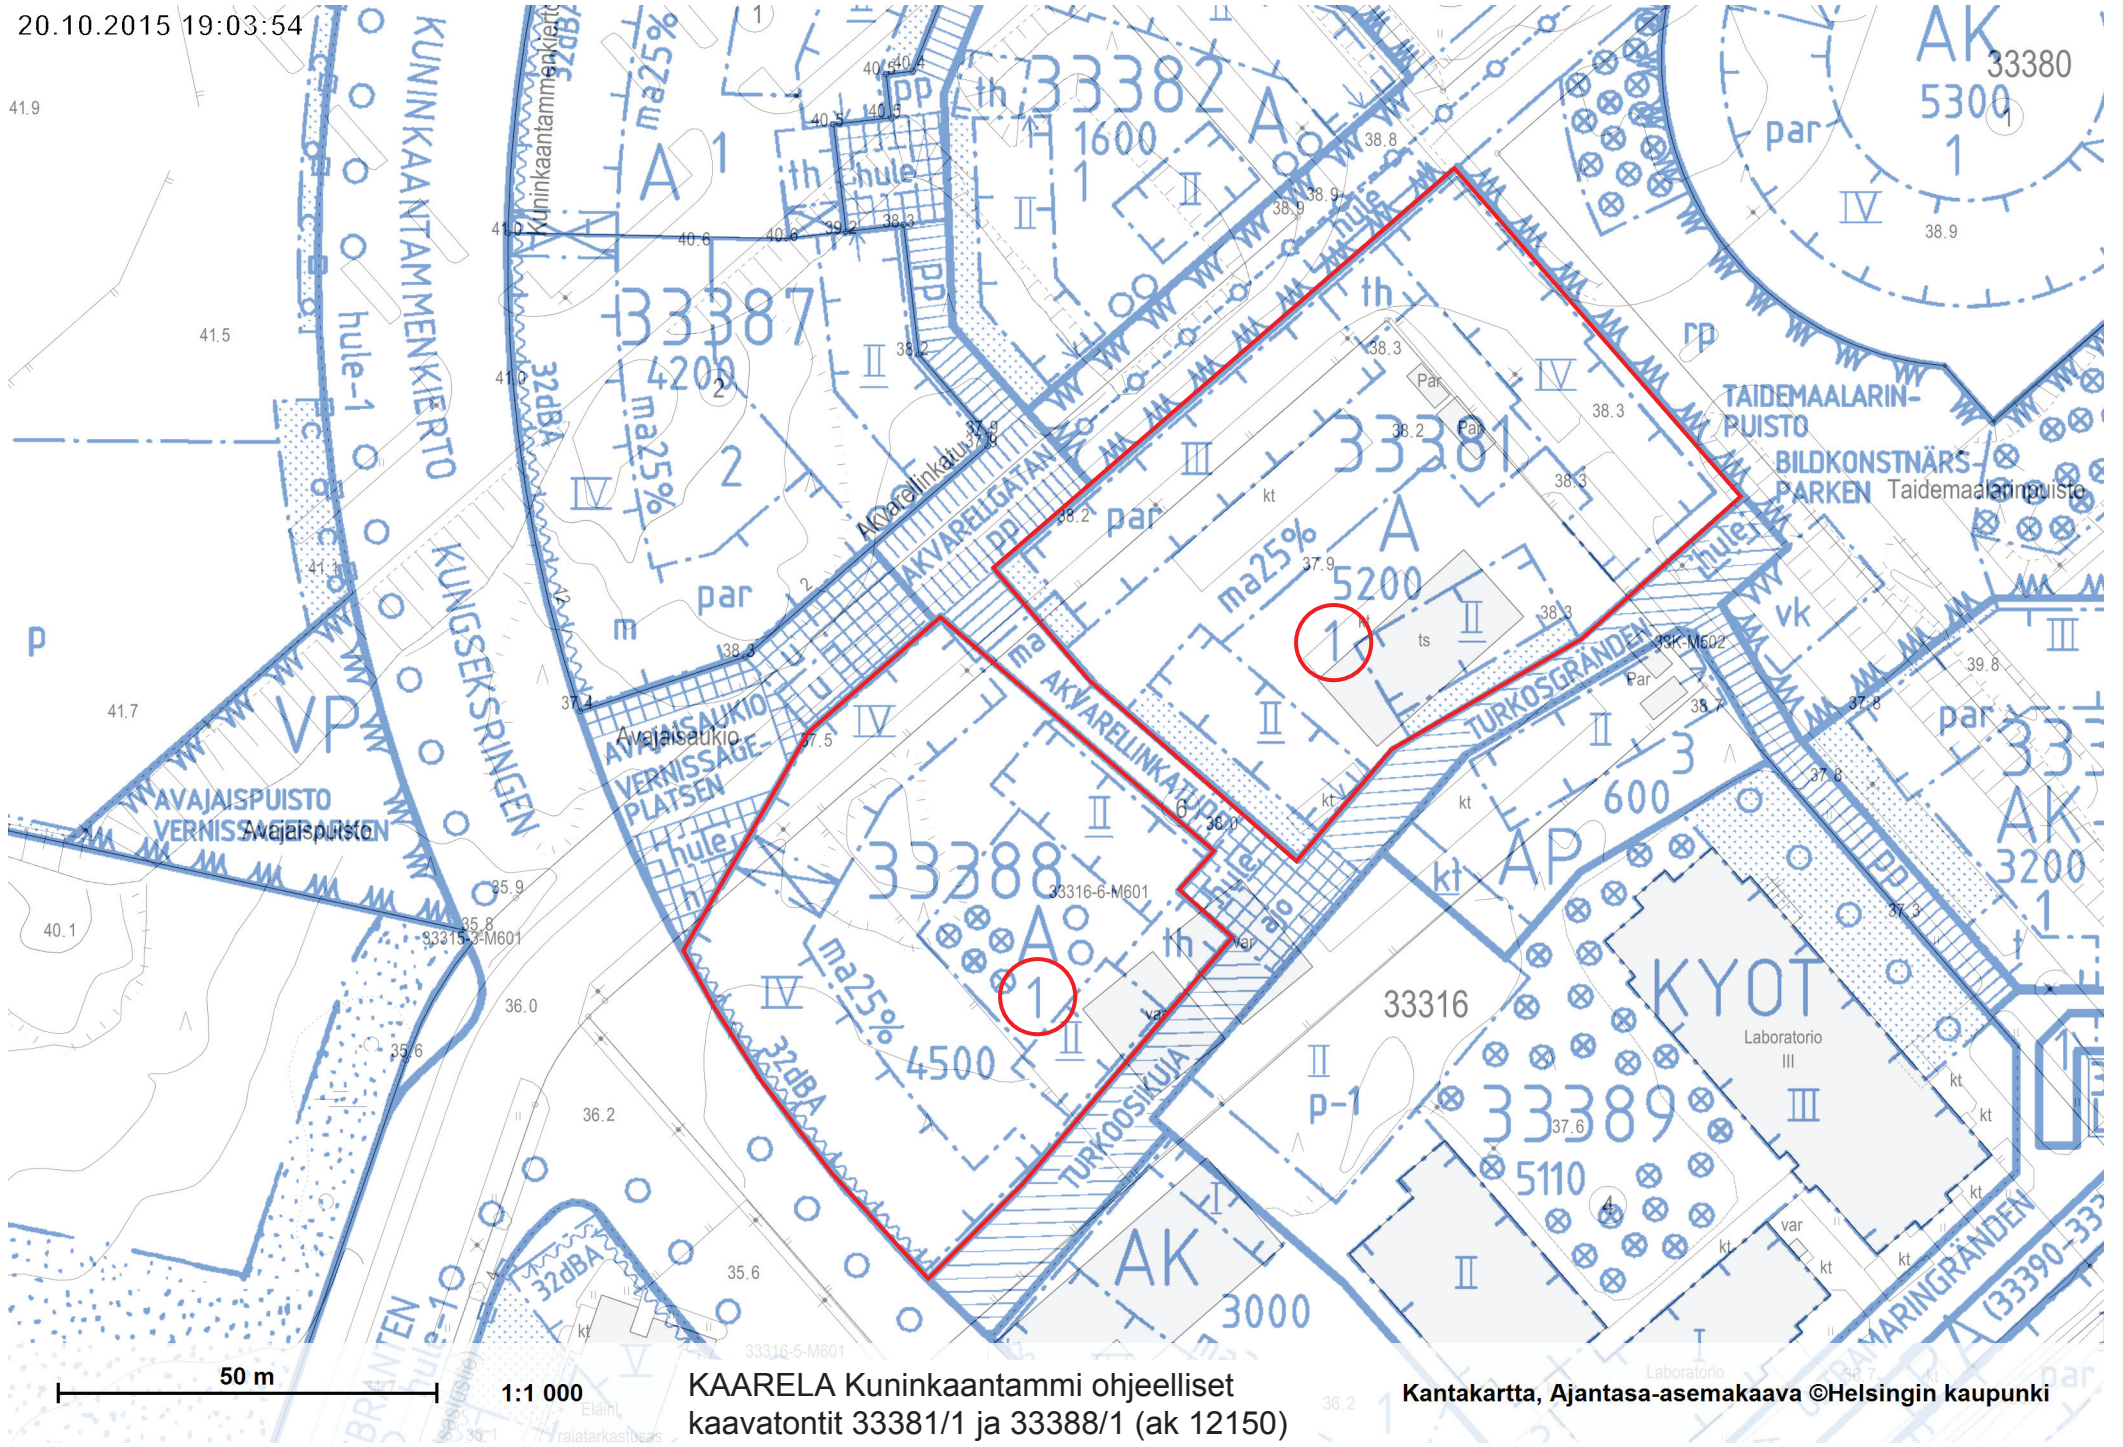


50 m


1:1 000

KAARELA Kuninkaantammi ohjeelliset kaavatontit 33381/1 ja 33388/1 (ak 12150)

Kantakartta, Ajantasa-asemakaava ©Helsingin kaupunki

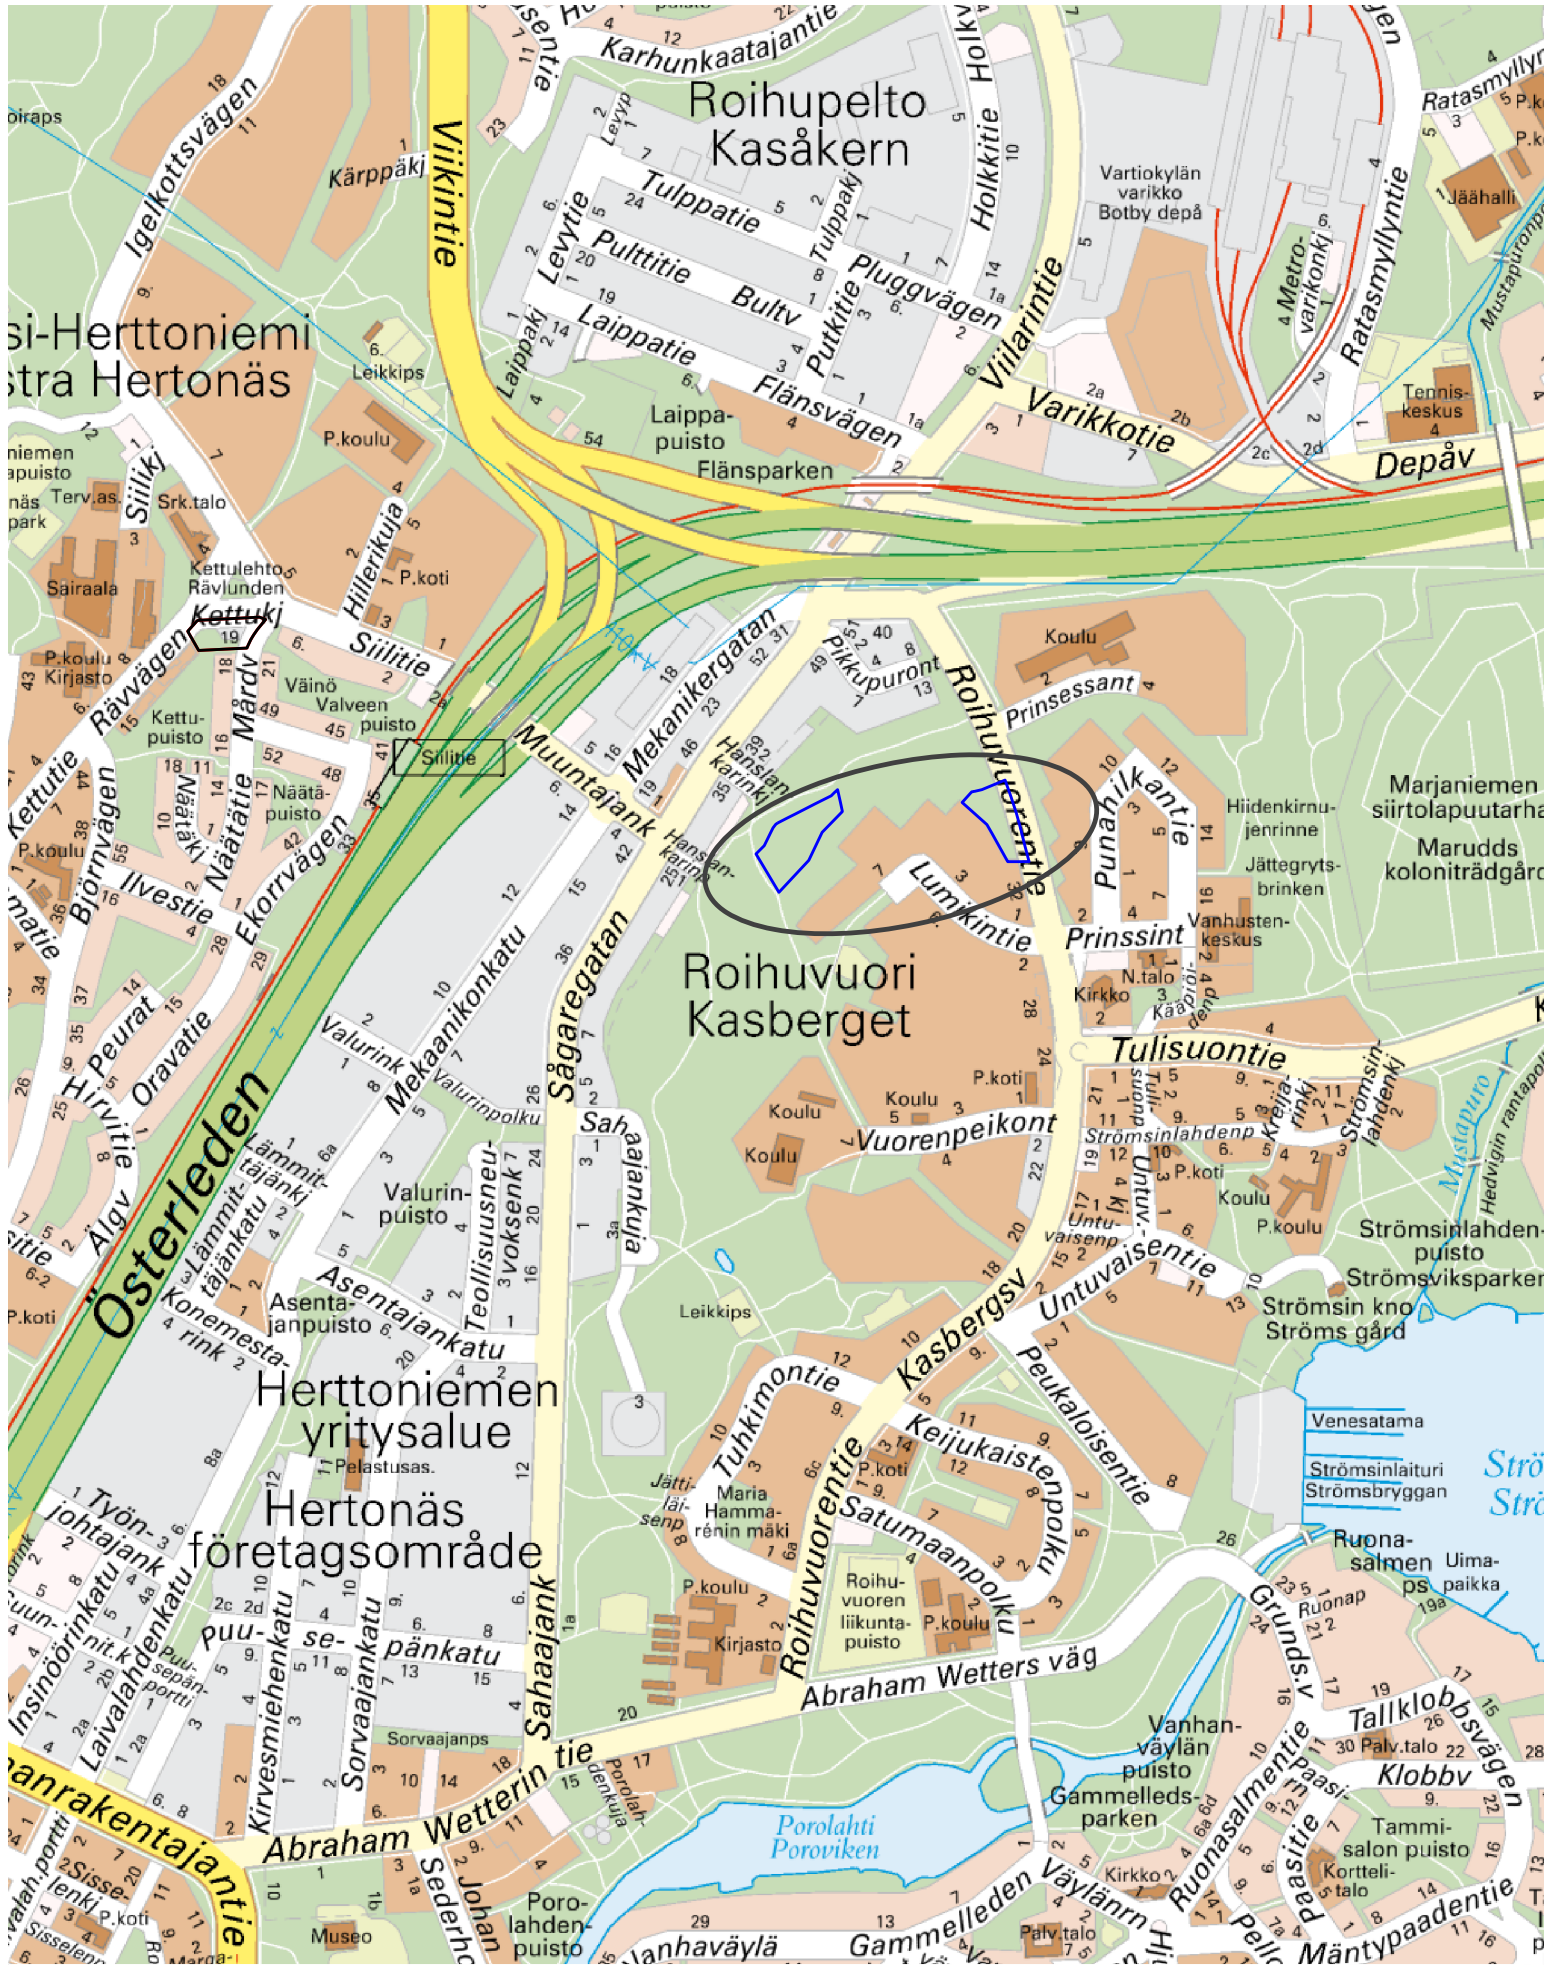


Sijaintikartta HERTTONIEMI Roihuvuori tontit 43086/1 ja 43215/7

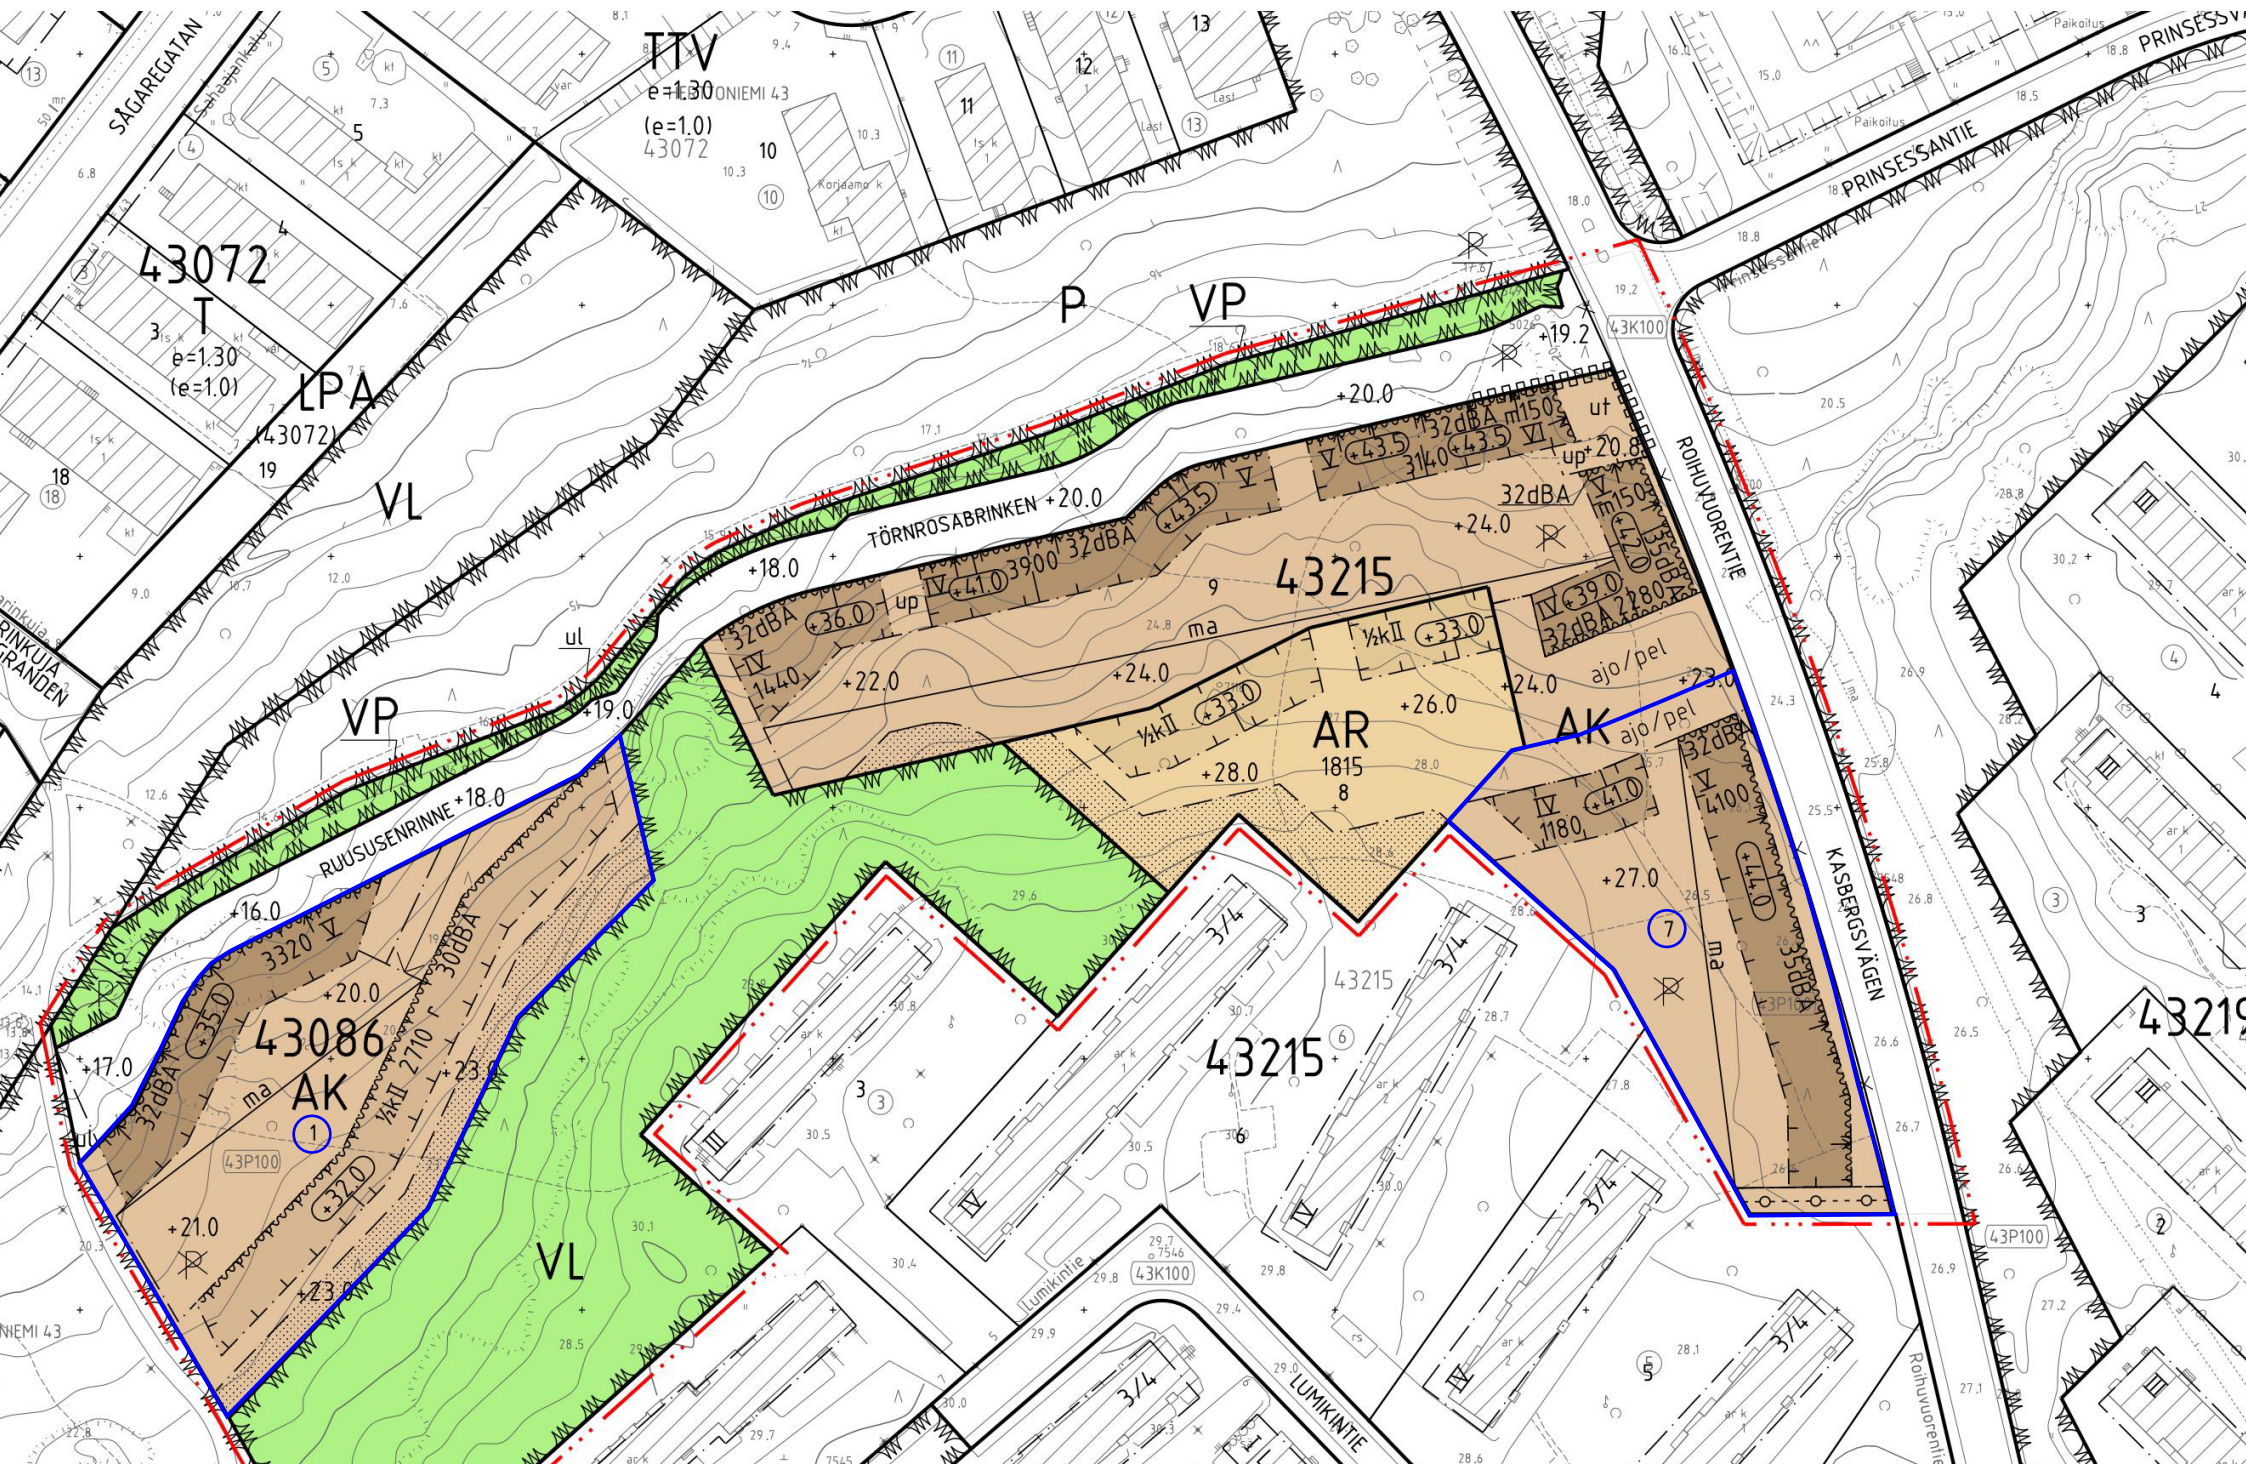

HERTTONIEMI Roihuvuori ohjeelliset kaavatontit 43086/1 ja 43215/7, ote asemakaavasta 12286, ei mittakaavassa

20.10.2015 12:37:36

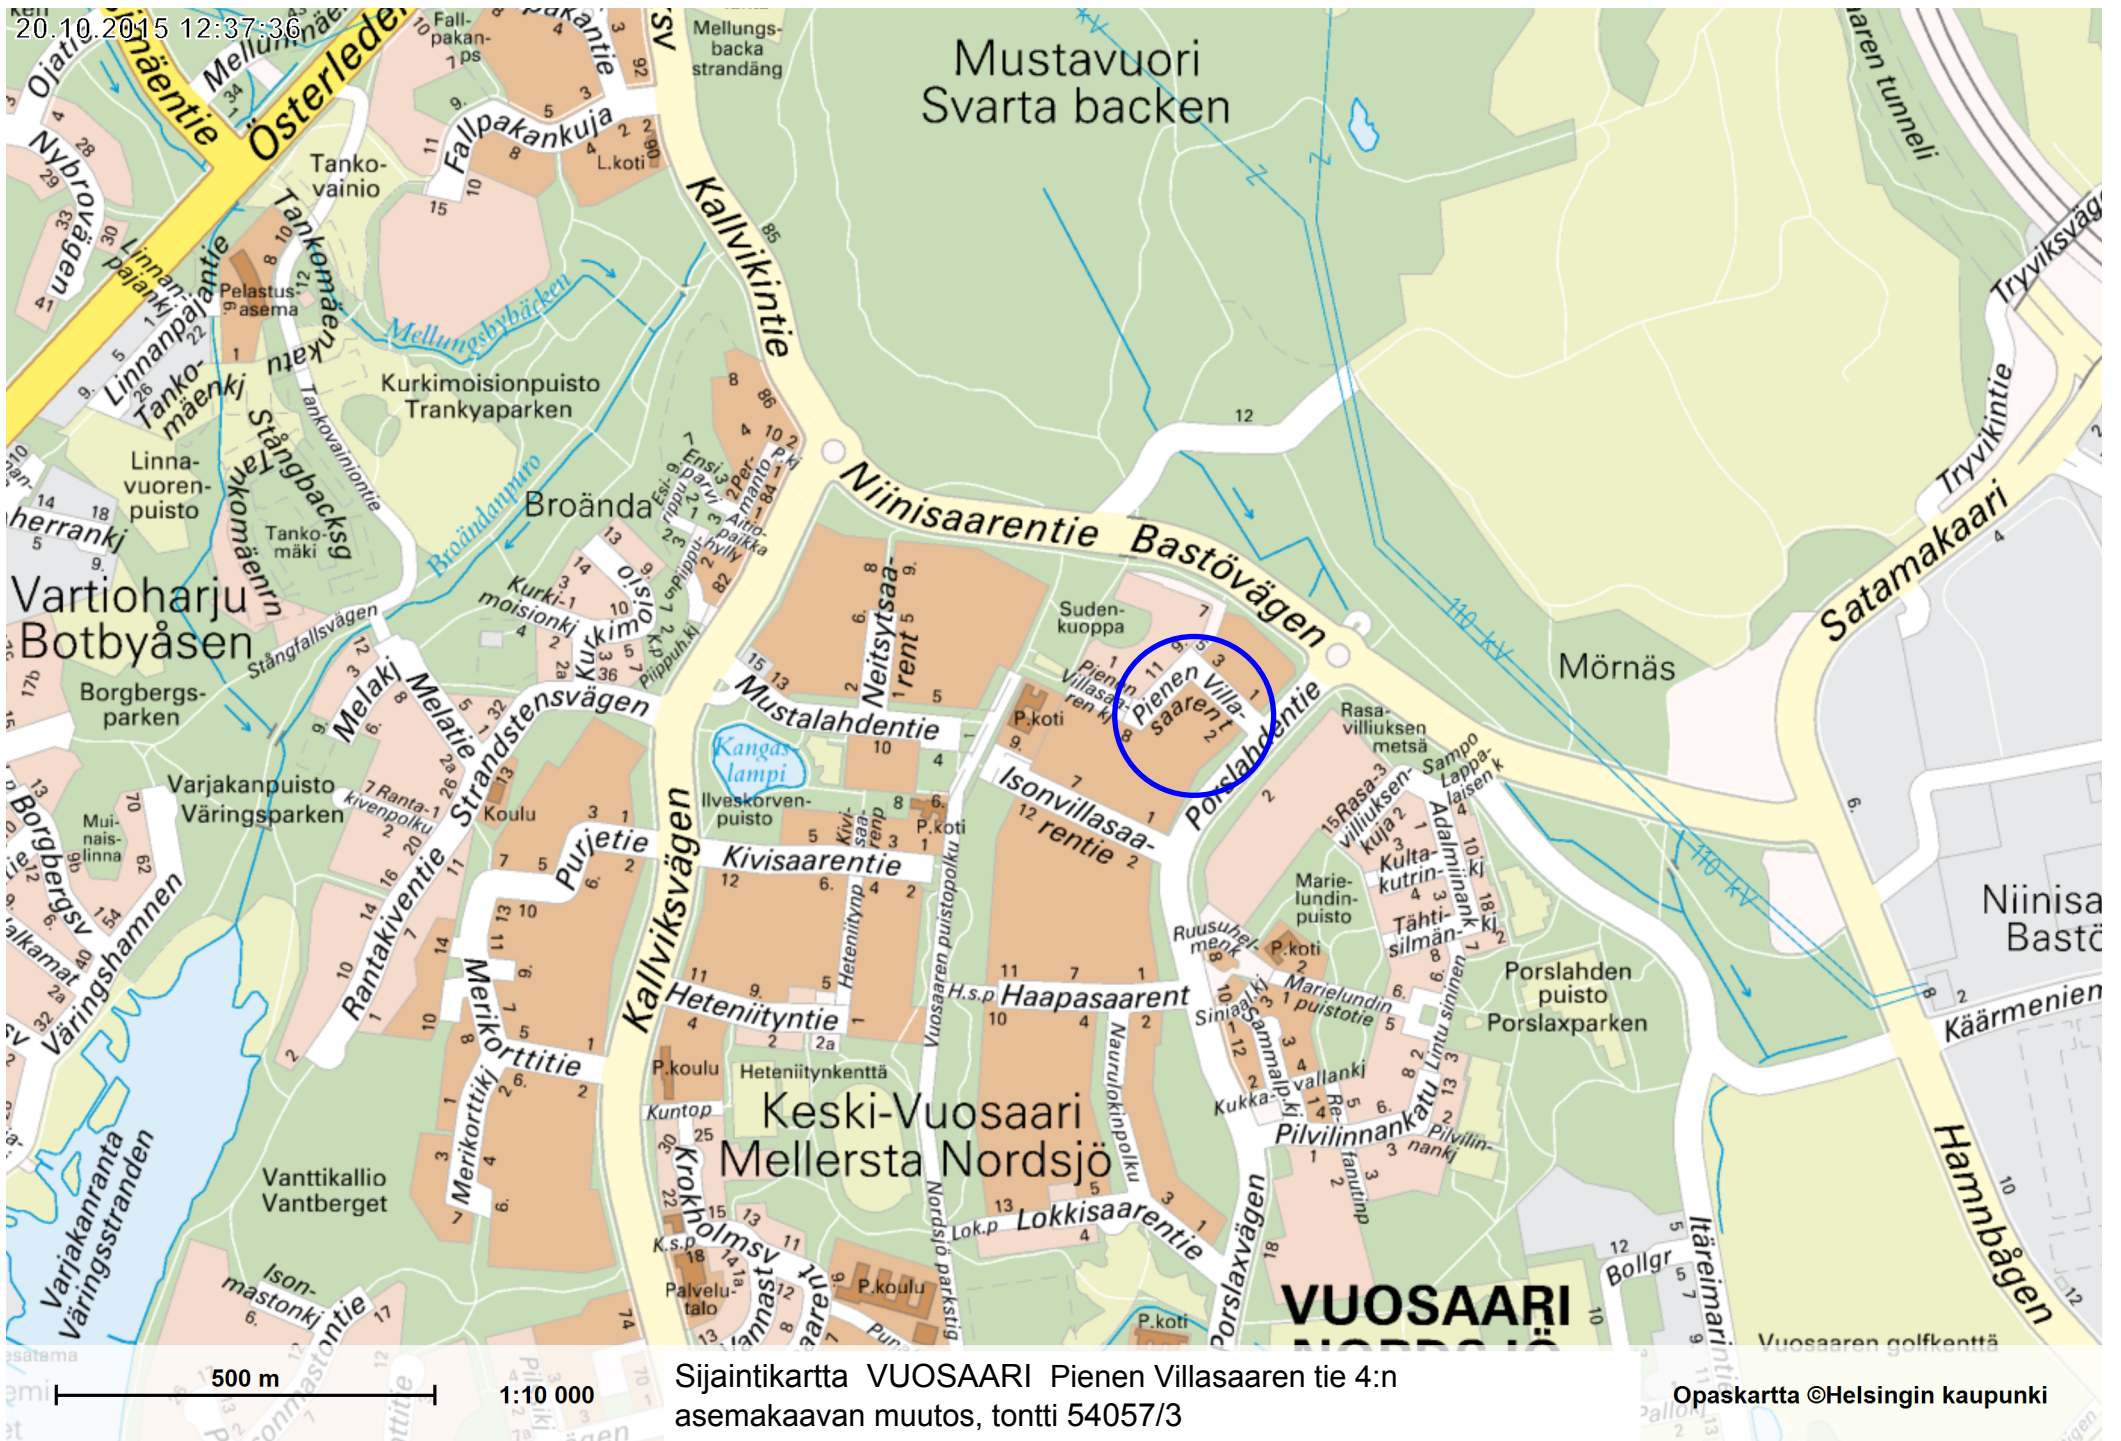


Sijaintikartta VUOSAARI Pienen Villasaaren tie 4:n asemakaavan muutos, tontti 54057/3

Opaskartta ©Helsingin kaupunki

Suunnittelun lähtökohdat ja tavoitteet

Keski-Vuosaari on kulttuurihistoriallisesti, rakennustaiteellisesti ja maisemakulttuurin kannalta merkittävää aluetta. Alueen täydennysrakentamisen suunnittelu pohjautuu Esikaupunkien renessanssi -työn yhteydessä asetettuihin tavoitteisiin ja periaatteisiin. Täydennysrakentamista suunnitellaan alueen ominaispiirteet huomioon ottaen.

Korttelin 54057 tontilla 3, osoitteessa Pienen Villasaaren tie 4, on vuonna 1965 rakennettu liikerakennus, joka on tyhjiällä ja huonokuntoinen. Rakennus on tarkoitus purkaa ja sen paikalle suunnitellaan 5-6 -kerroksista asuintaloa. Pysäköinti pyritään toteuttamaan omalla tontilla.

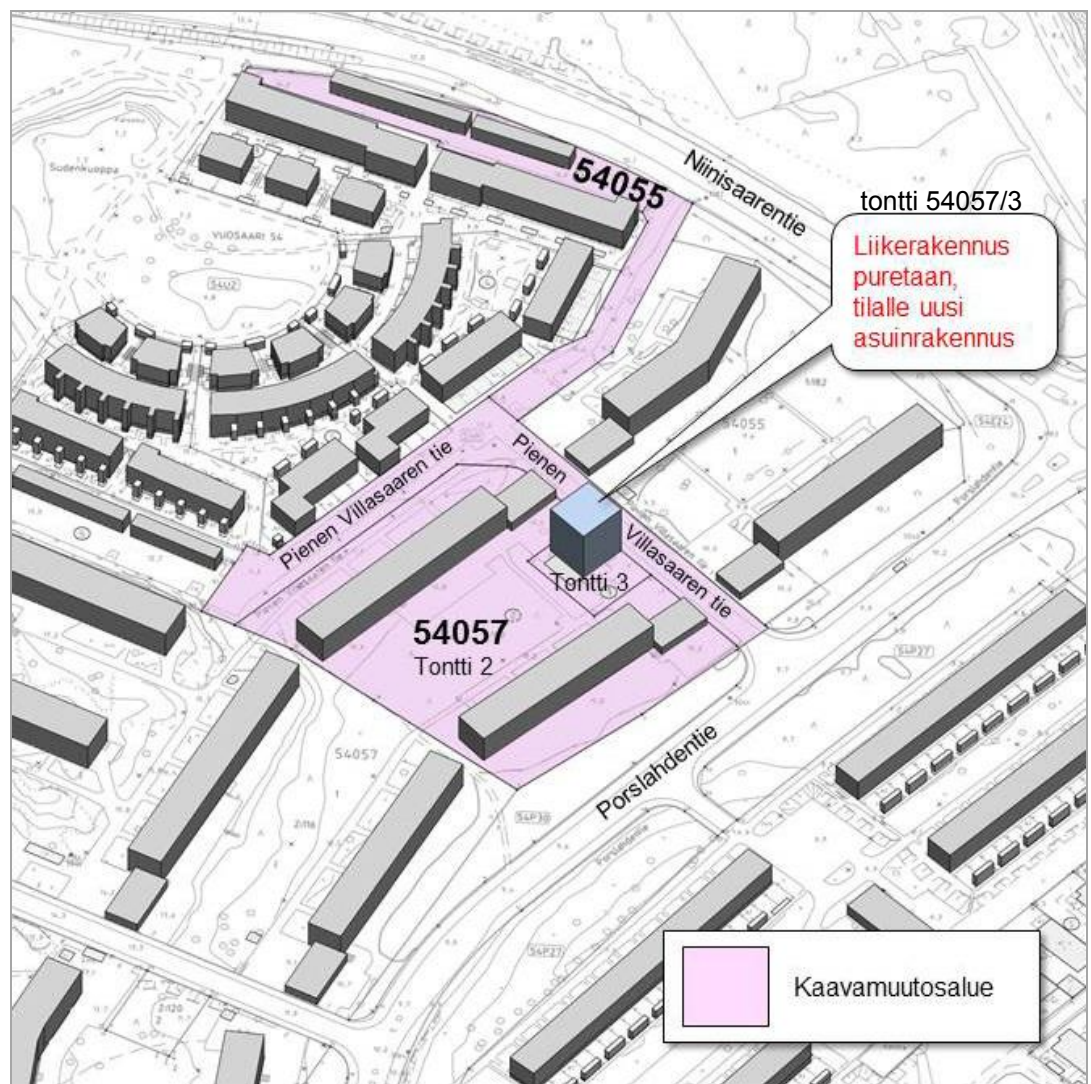

VUOSAARI Pienen Villasaaren tie 4:n asemakaavan muutos, Oas ote, tontti 54057/3