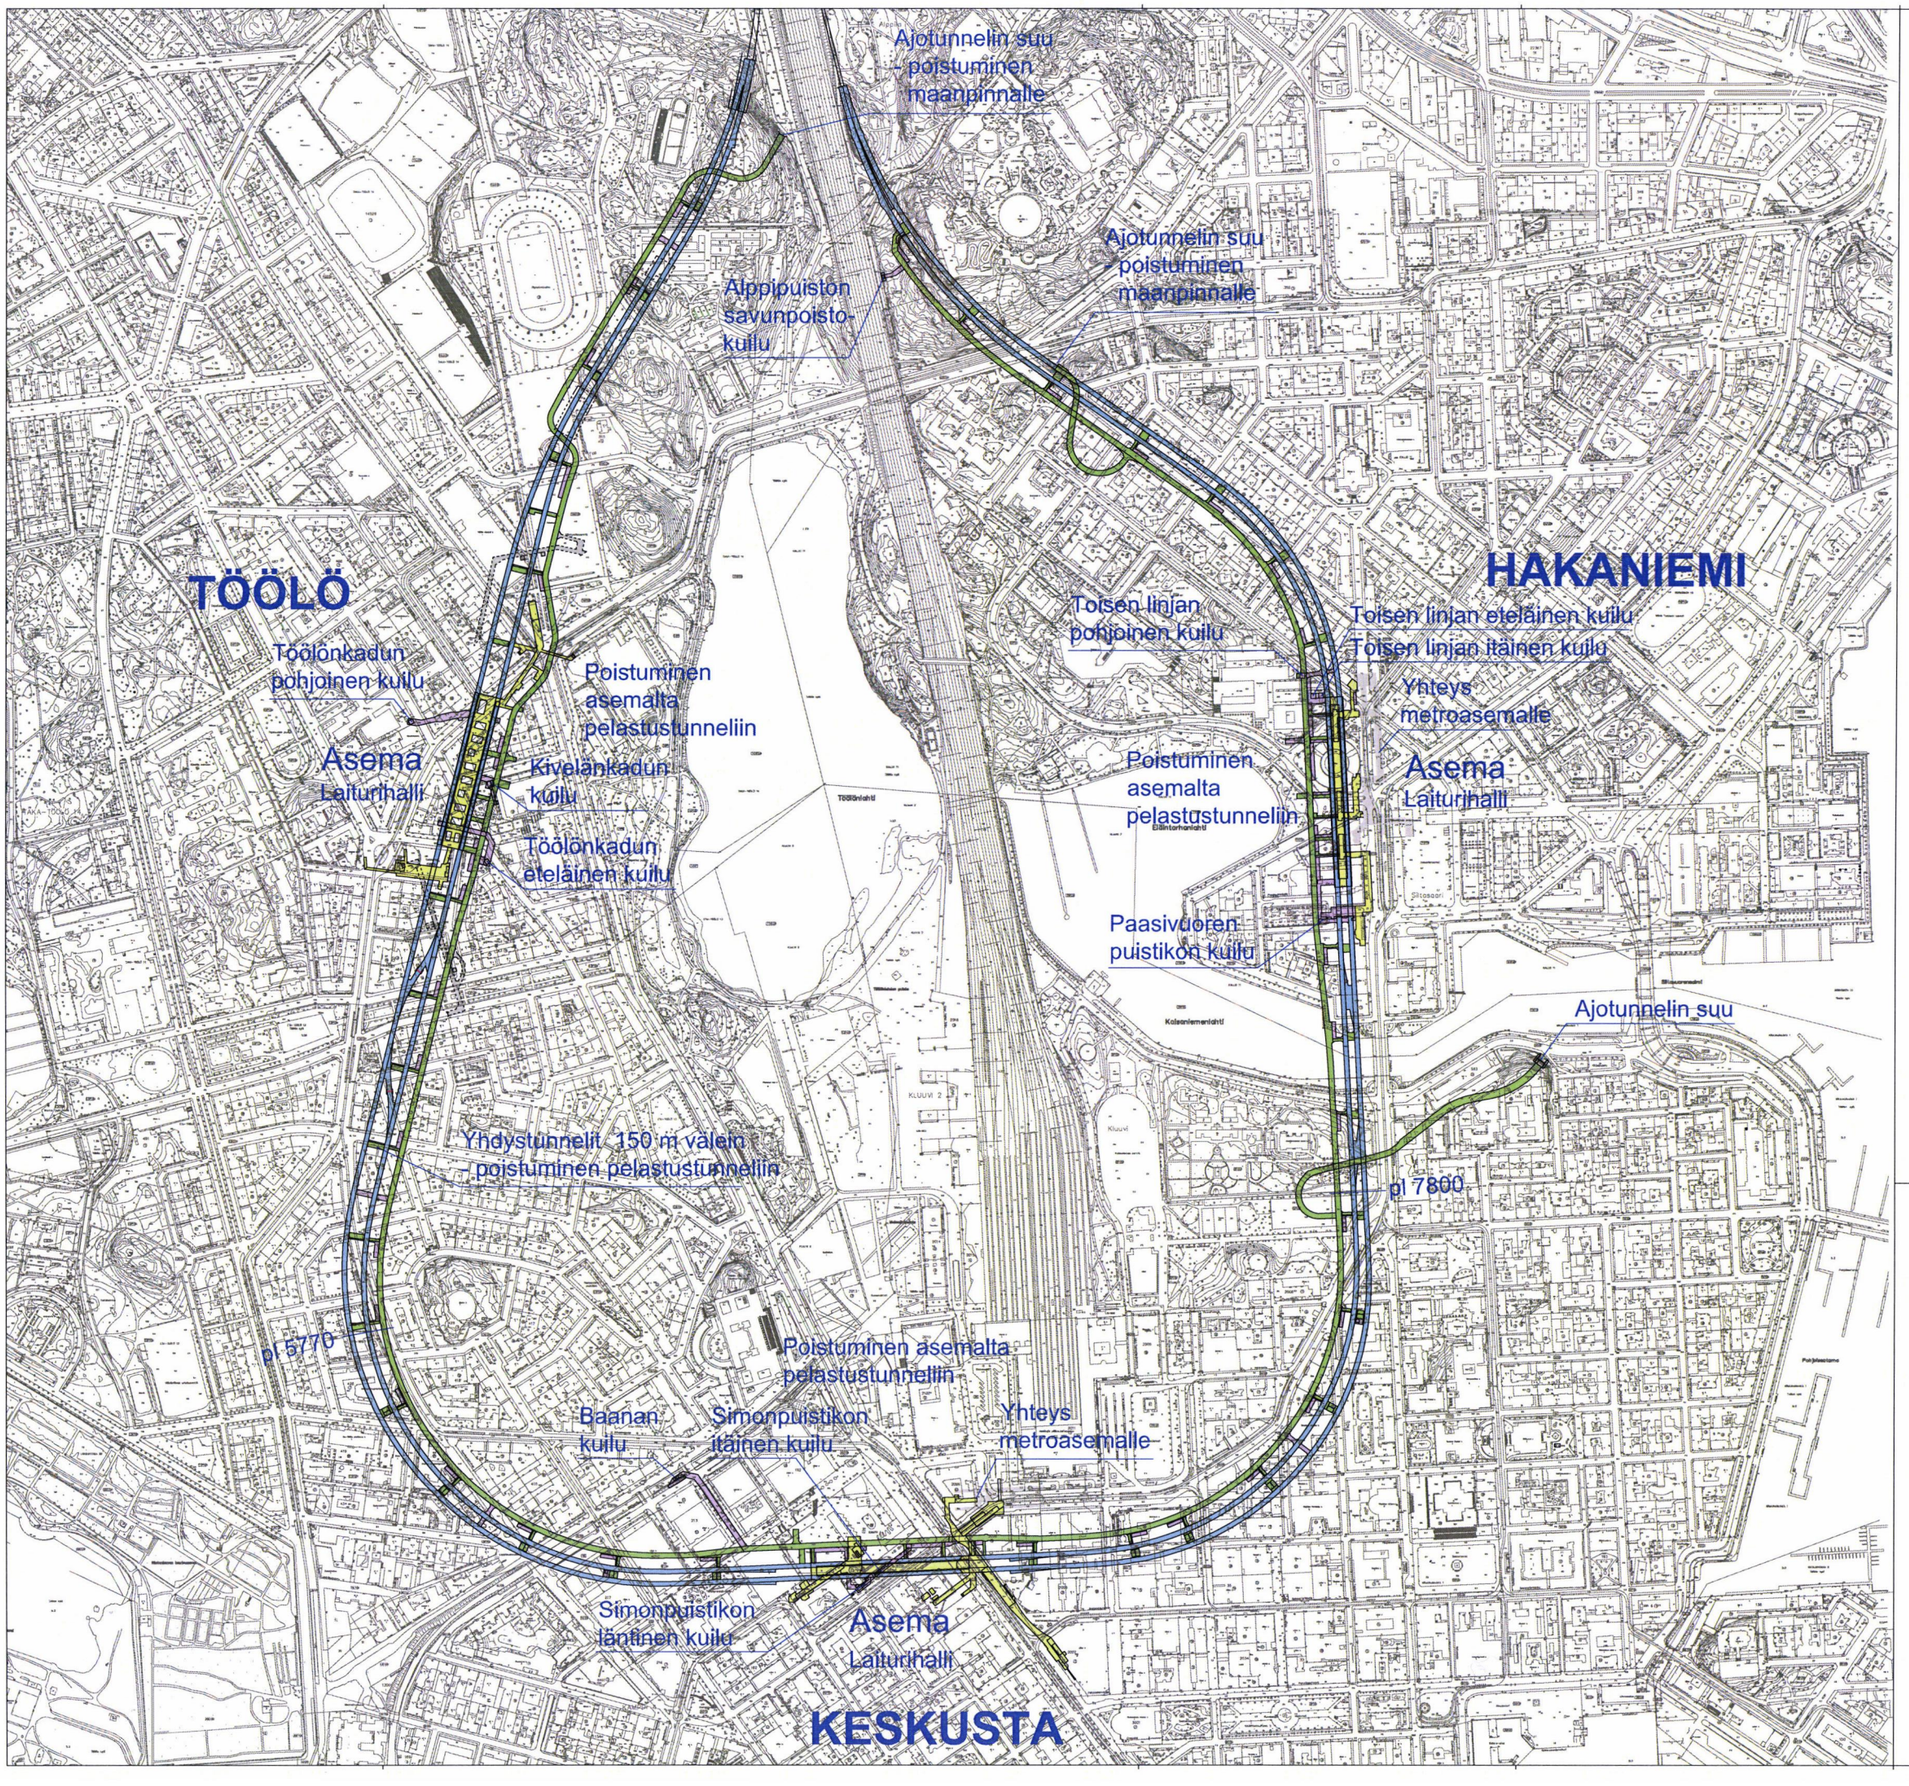

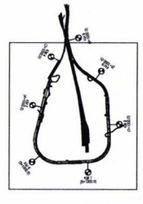

Muut.	Selitys	Tilttyp	Pvm	Tehnyt	Pvm	Hyv.

Liikennevirasto
Euroopan unionin osittain rahoittama hanke
Euroopan kaupunki-liikenneverkko (TEN-T)

Tilaajaja: CGN Tyrkyrinrakennyksä C.H.Anckgraf

Suunnittelusta vastaava: SWECO

Hanke: PISARARATA
Suunnitelmaville: RATASUUNNITELMA
Rakennuskohteen numero: BATU tunnus

Suunnitelmalaji: AR
Piirustuksen sisältö: YLEISKARTTA

Piir.	25.06.2015	P. Ruuskanen	
Suunn.	25.06.2015	P. Ruuskanen, arkkitehti	
Tark.	25.06.2015	K. Mikola, arkkitehti PS	
Hyv.	25.06.2015	K. Mikola, arkkitehti PS	
Tarkastaja			
Tark.	30.6.2015	T. ERNO	
Hyv.	30.6.2015	T. ERNO	
HKI hyv.			
LM hyv.	30.6.2015	J. LINDBERG	

Piirustuksen numero: Suun.ala AR | Tunnus T0102 | Numero 001 | Laitko SR_3680_9880 | Muut.
Mittakaava: 1:3000
Koordinaatti- ja korkeusjärj.: ETRS-GK25 N2000
Kiinteistö
Rataosan nro: 1113
Helsingin kaupungin numero
Lähtöaineistojen numero: Pääkiro | Laj | Numero | Muut. | Lehti | Lehtiä
1400 | ARK | 20248 | – | 1 | 1