




KOY ILMALAN ASEMA

LUONNOS 8.1.2016

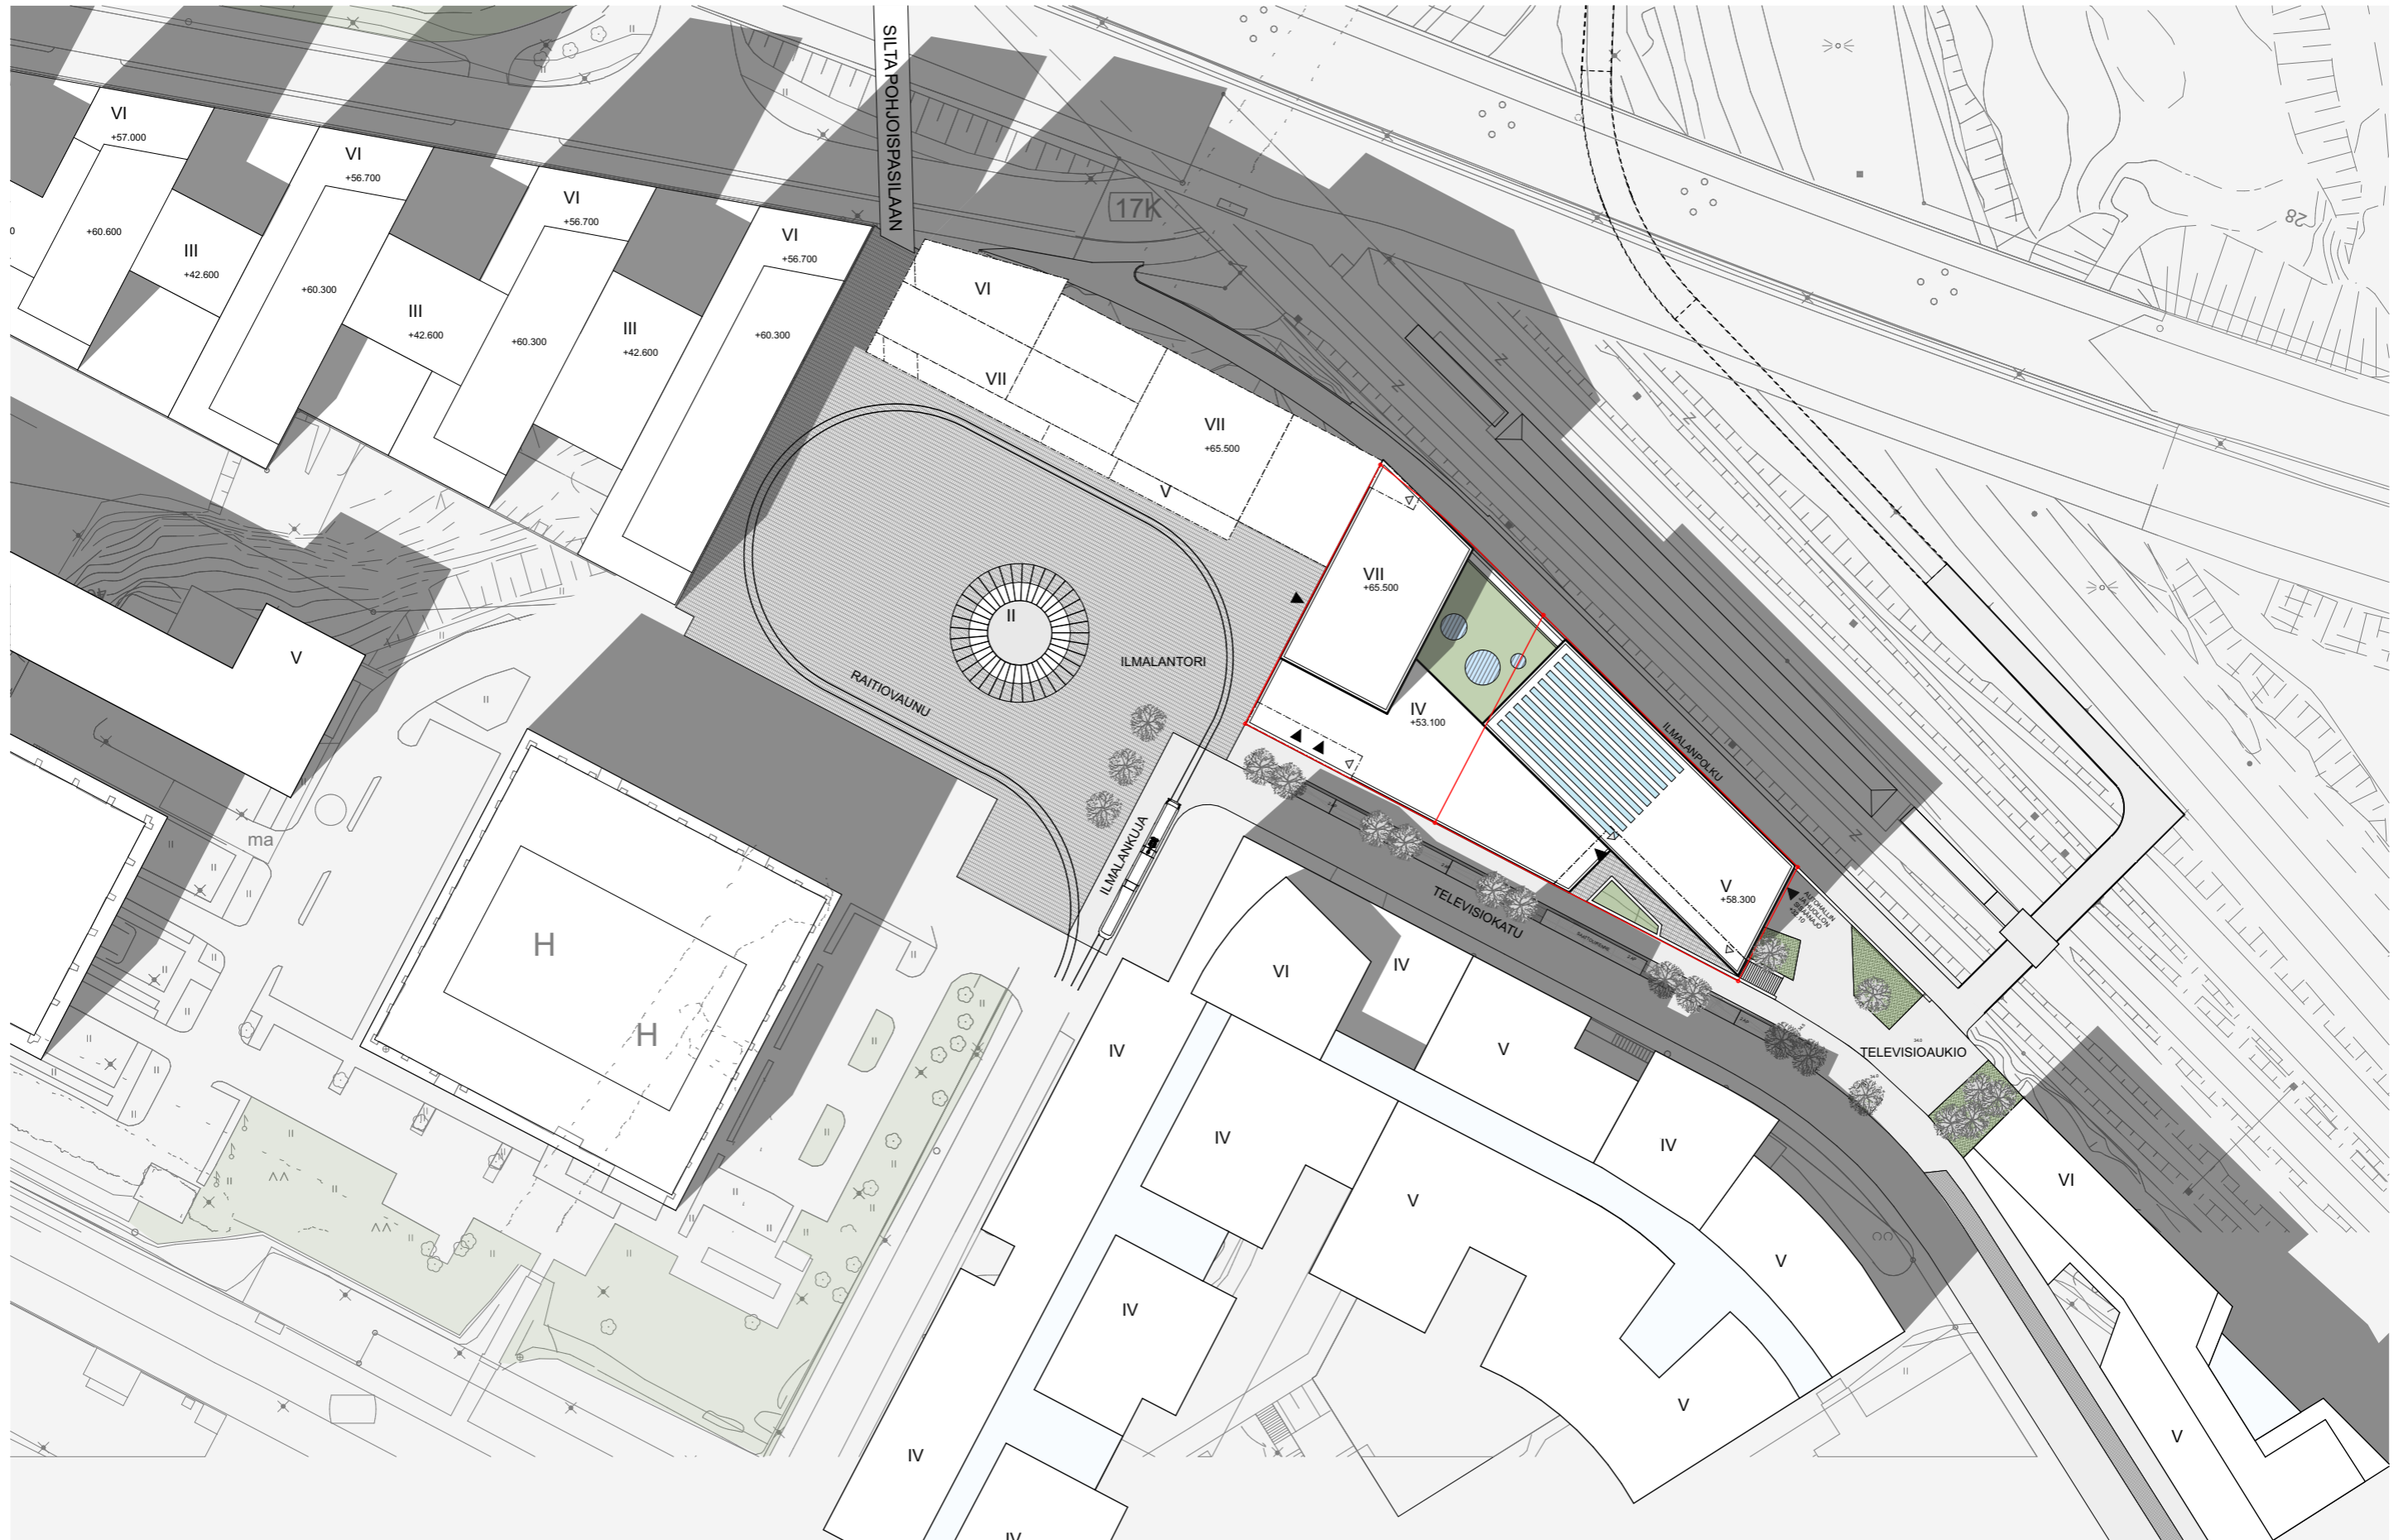

KOY ILMALAN ASEMA

ASEMAPIIRUSTUS 1:1000 LUONNOS 8.1.2016



KOY ILMALAN ASEMA

LUONNOS 8.1.2016



JULKISIVUMATERIAALIT JA VÄRIT

1. BETONI, VALKOINEN
2. JULKISIVULASI, TUMMAN HARMAA
3. PROFIILILASISEINÄ, METALLIOSAT TUMMAN HARMAA
4. GRAAFINEN VÄRIBETONI / LUONNONKIVIVERHOUS
5. JULKISIVULEVY, PUUKUVIOITU / PUUVERHOUS
6. IV-SÄLEIKKÖ, TUMMAN HARMAA


KOY ILMALAN ASEMA

CEDERQVIST & JÄNTTI ARKKITEHDIT SALOMONKATU 17 A 00100 HELSINKI puh +358 40 8452159 www.cej.fi

JULKISIVU ITÄÄN LUONNOS 8.1.2016



TOIMISTOKERROKSEN JAETTAVUUS

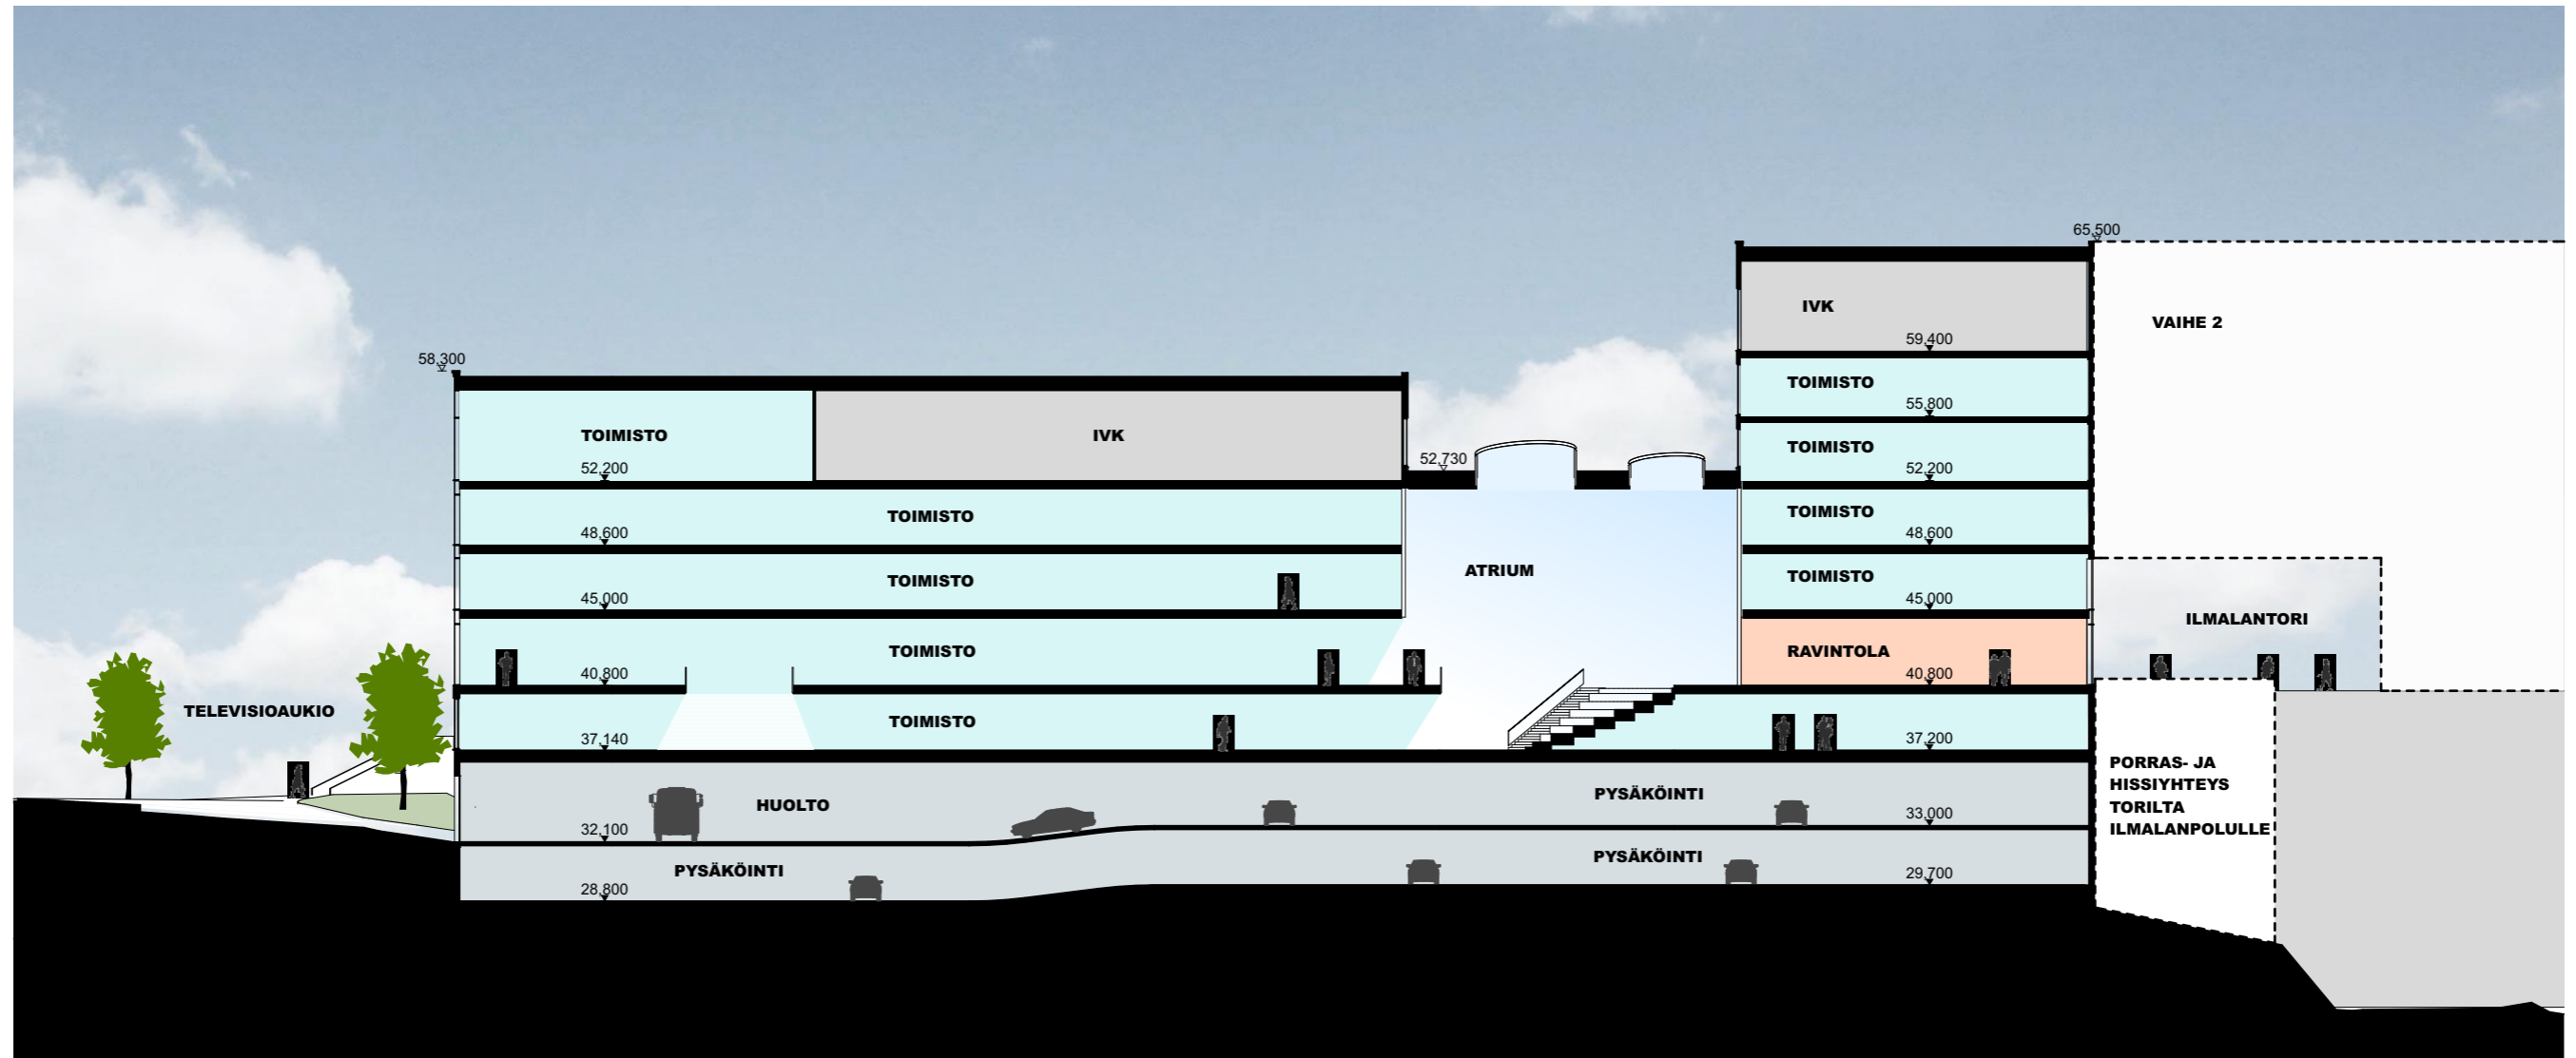

KOY ILMALAN ASEMA

LEIKKAUS

LUONNOS

8.1.2016