

| | | | |
|---|---|--------------------------------------|---------------------|
| KOY Auroranlinna / Käenkuja 6 | | Täydennysrakentaminen | 1 |
|  ARKKITEHTUURITOIMISTO AHONEN VEIKKO OY Pertunpellontie 1 D 00740 Helsinki 16.05.2014 | veikko.ahonen@ark-ahonen.fi puh: 040 5868763 | Piirustuksen sisältö Asemapiirros | Mittakaava 1:300 |



| | | |
|---|---|-------------------|
| <p>KOY Auroranlinna / Käenkuja 6</p> | <p>Täydennysrakentaminen</p> | <p>10</p> |
| <p>  ARKKITEHTUURITOIMISTO AHONEN VEIKKO OY Pertunpellontie 1 D 00740 Helsinki 16.05.2014 </p> | <p> Piirustuksen sisältö Perspektiivikuvia </p> | <p>Mittakaava</p> |



KOY Auroranlinna / Käenkuja 6

Täydennysrakentaminen

11




ARKKITEHTUURITOIMISTO AHONEN VEIKKO OY
 Pertunpellontie 1 D
 00740 Helsinki
 veikko.ahonen@ark-ahonen.fi
 puh: 040 5868763


Piirustuksen sisältö


Mittakaava

Perspektiivikuvia

16.05.2014

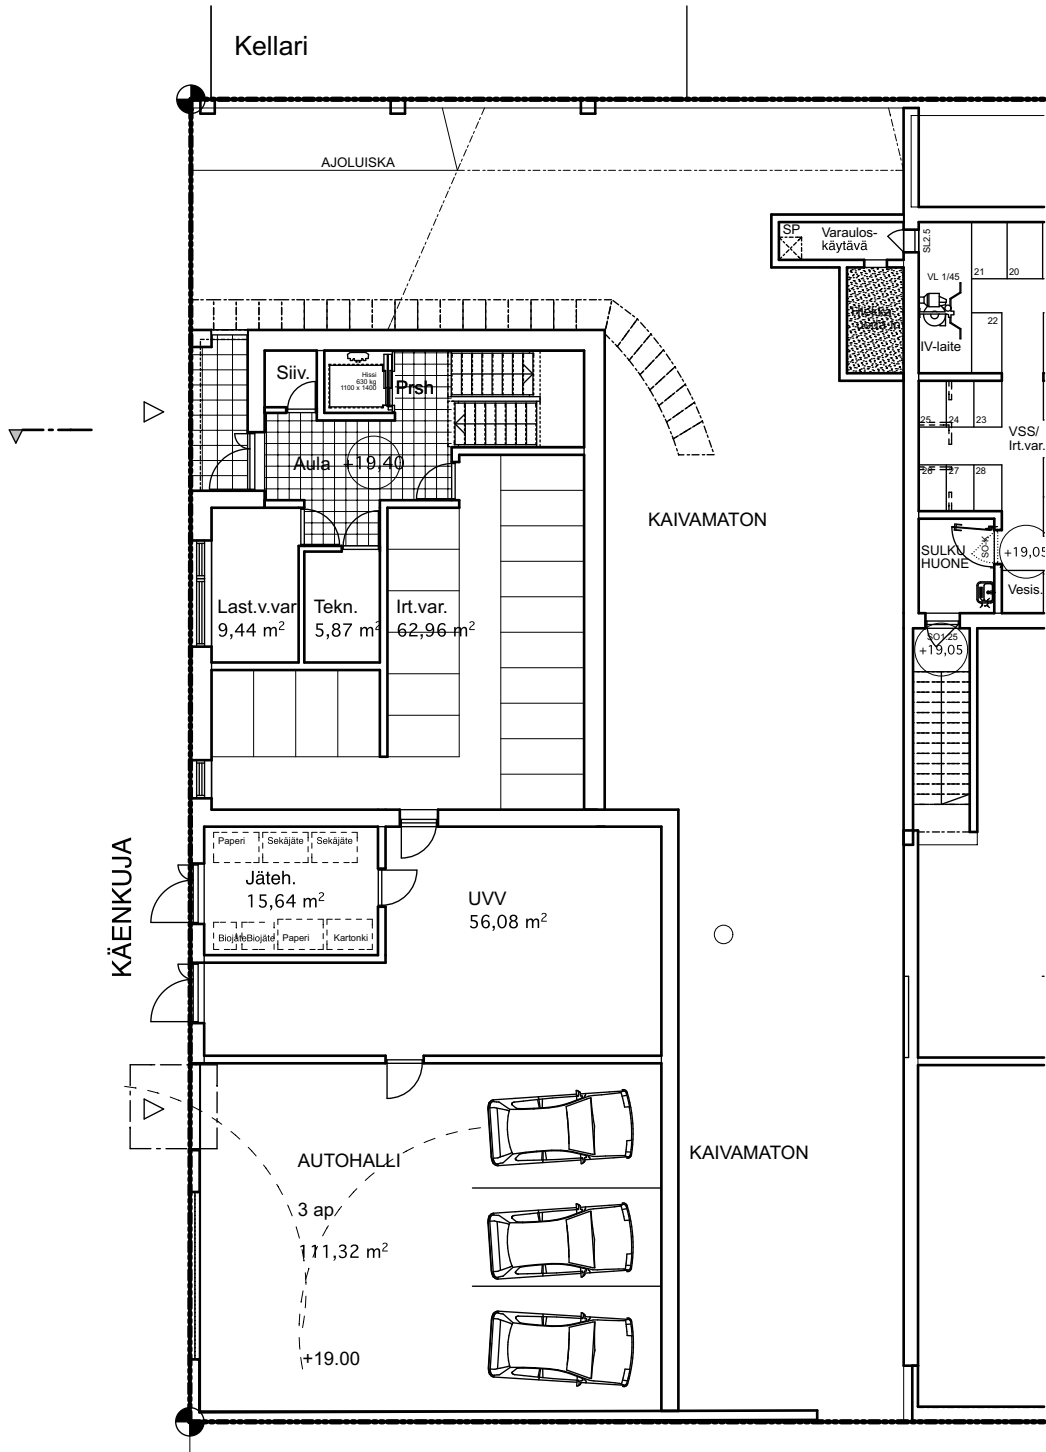


| | | |
|--|--|----------------------------|
| KOY Auroranlinna / Käenkuja 6 | Täydennysrakentaminen | 2 |
|  ARKKITEHTUURITOIMISTO AHONEN VEIKKO OY Pertunpellontie 1 D 00740 Helsinki 16.05.2014 | Piirustuksen sisältö Kellari | Mittakaava 1:200 |

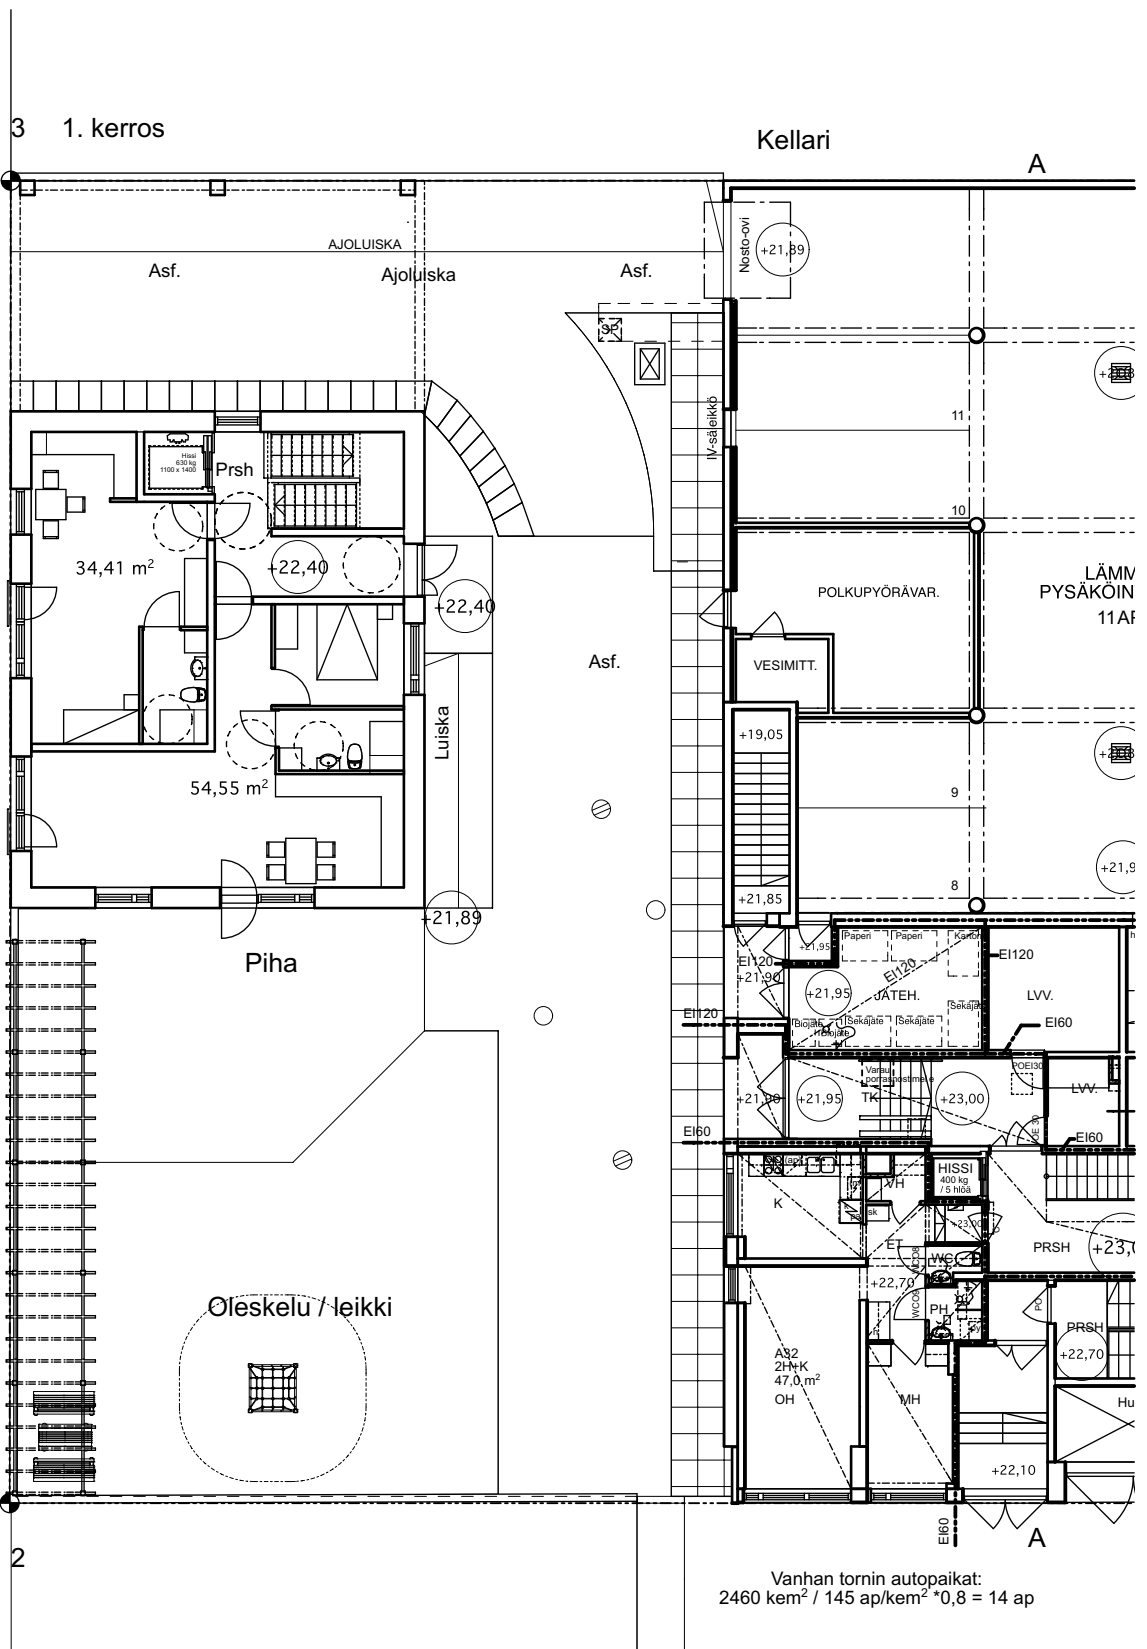


| | | |
|---|--|--------------------------------|
| <p>KOY Auroranlinna / Käenkuja 6</p> | <p>Täydennysrakentaminen</p> | <p>3</p> |
| <p>ARKKITEHTUURITOIMISTO AHONEN VEIKKO OY Pertunpellontie 1 D 00740 Helsinki 16.05.2014</p> <p>veikko.ahonen@ark-ahonen.fi puh: 040 5868763</p> | <p>Piirustuksen sisältö</p> <p>1. kerros</p> | <p>Mittakaava</p> <p>1:200</p> |


3. kerros

Palomuuuri
EI - M120

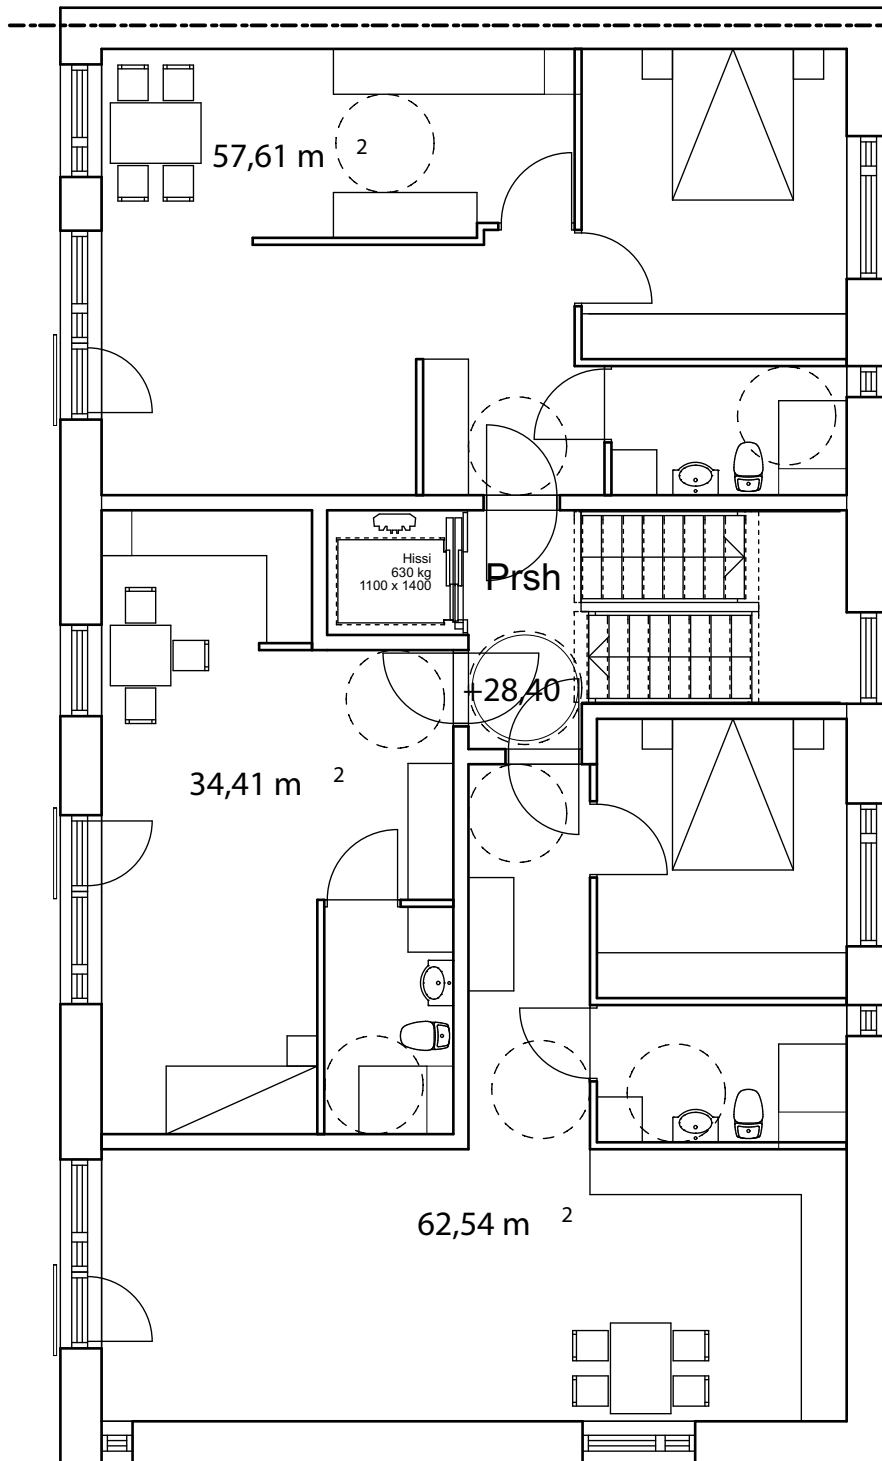

| | | |
|---|--|---------------------------------------|
| <p>KOY Auroranlinna / Käenkuja 6</p> | <p>Täydennysrakentaminen</p> | <p>4</p> |
| <p> ARKKITEHTUURITOIMISTO AHONEN VEIKKO OY Pertunpellontie 1 D 00740 Helsinki 16.05.2014</p> <p>veikko.ahonen@ark-ahonen.fi puh: 040 5868763</p> | <p>Piirustuksen sisältö</p> <p>Normaalikerros</p> | <p>Mittakaava</p> <p>1:100</p> |

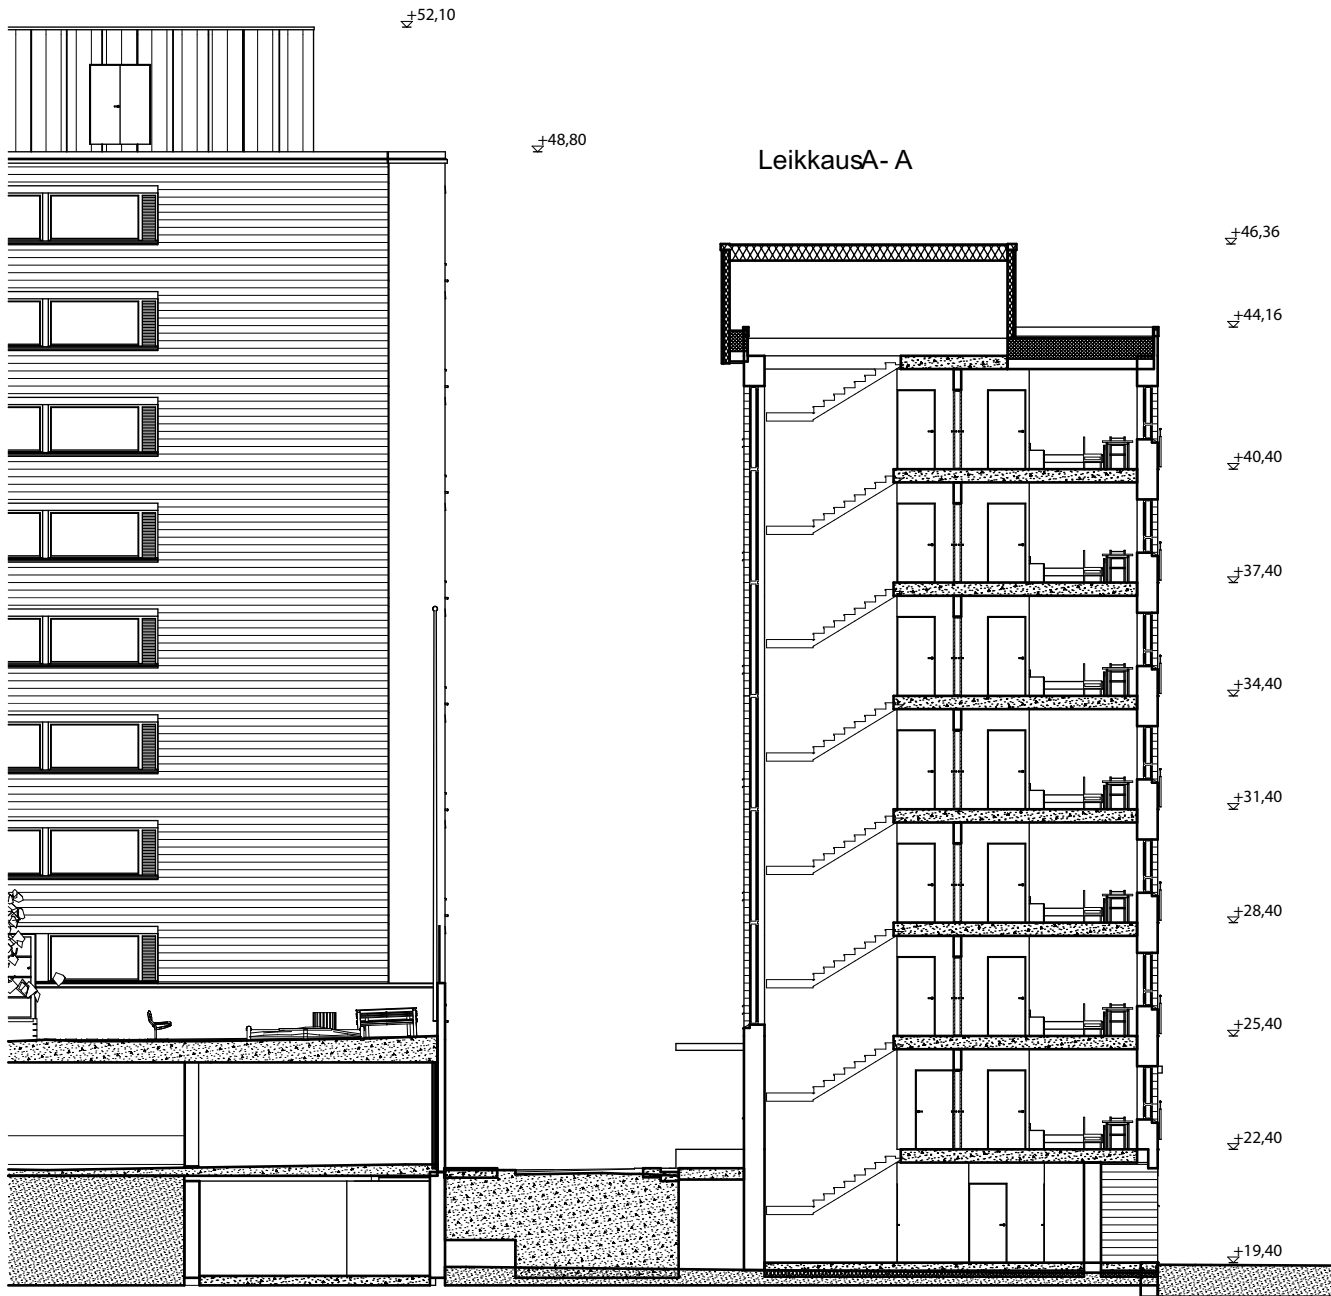

| | | |
|---|--|---------------------------------------|
| <p>KOY Auroranlinna / Käenkuja 6</p> | <p>Täydennysrakentaminen</p> | <p>5</p> |
| <p>  ARKKITEHTUURITOIMISTO AHONEN VEIKKO OY Pertunpellontie 1 D 00740 Helsinki 16.05.2014 </p> | <p>Piirustuksen sisältö</p> <p>Leikkaus</p> | <p>Mittakaava</p> <p>1:200</p> |

Julkisivu etelään



KOY Auroranlinna / Käenkuja 6



ARKKITEHTUURITOIMISTO AHONEN VEIKKO OY
Pertunpellontie 1 D
00740 Helsinki

veikko.ahonen@ark-ahonen.fi
puh: 040 5868763

16.05.2014

Täydennysrakentaminen

6

Piirustuksen sisältö

Mittakaava

Js etelään

1:200

Julkisivu itään



KOY Auroranlinna / Käenkuja 6

Täydennysrakentaminen

7



ARKKITEHTUURITOIMISTO AHONEN VEIKKO OY
Pertunpellontie 1 D
00740 Helsinki

veikko.ahonen@ark-ahonen.fi
puh: 040 5868763


Piirustuksen sisältö

Mittakaava

Js itään

1:200

16.05.2014

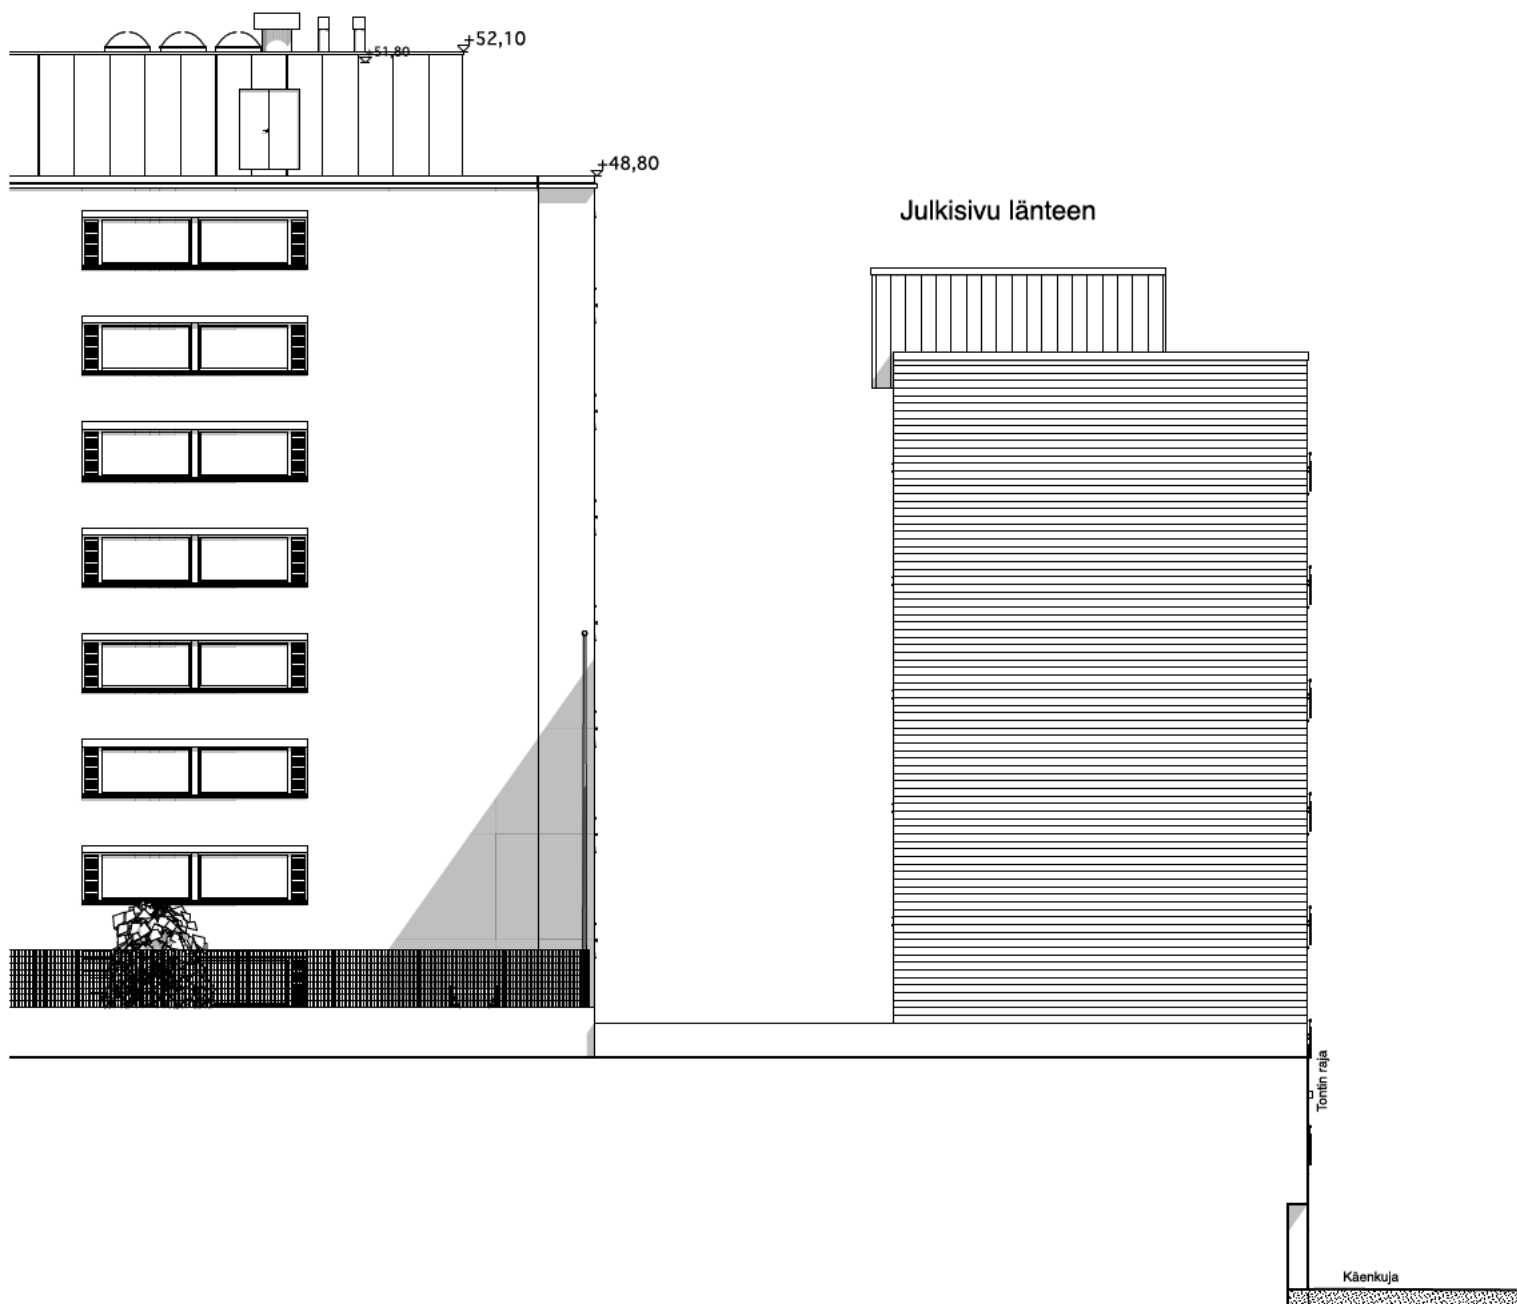


| | | |
|--|---|----------------------------|
| KOY Auroranlinna / Käenkuja 6 | Täydennysrakentaminen | 8 |
|  ARKKITEHTUURITOIMISTO AHONEN VEIKKO OY Pertunpellontie 1 D 00740 Helsinki 16.05.2014 | Piirustuksen sisältö Js länteen | Mittakaava 1:200 |

veikko.ahonen@ark-ahonen.fi
 puh: 040 5868763

Julkisivu pohjoiseen



| | | |
|--|---|--|
| <p>KOY Auranlinna / Käenkuja 6</p> | <p>Täydennysrakentaminen</p> | <p>9</p> |
| <p>  ARKKITEHTUURITOIMISTO AHONEN VEIKKO OY Pertunpellontie 1 D 00740 Helsinki 16.05.2014 </p> | <p> Piirustuksen sisältö Täydennysrakentaminen Js pohjoiseen </p> | <p> Mittakaava 1:200 </p> |