


500 m

1:15 000

Sijaintikartta

HERTTONIEMI, Roihuvuori, Tulisuoentie 1, tontti 43233/5

Opaskartta ©Helsingin kaupunki

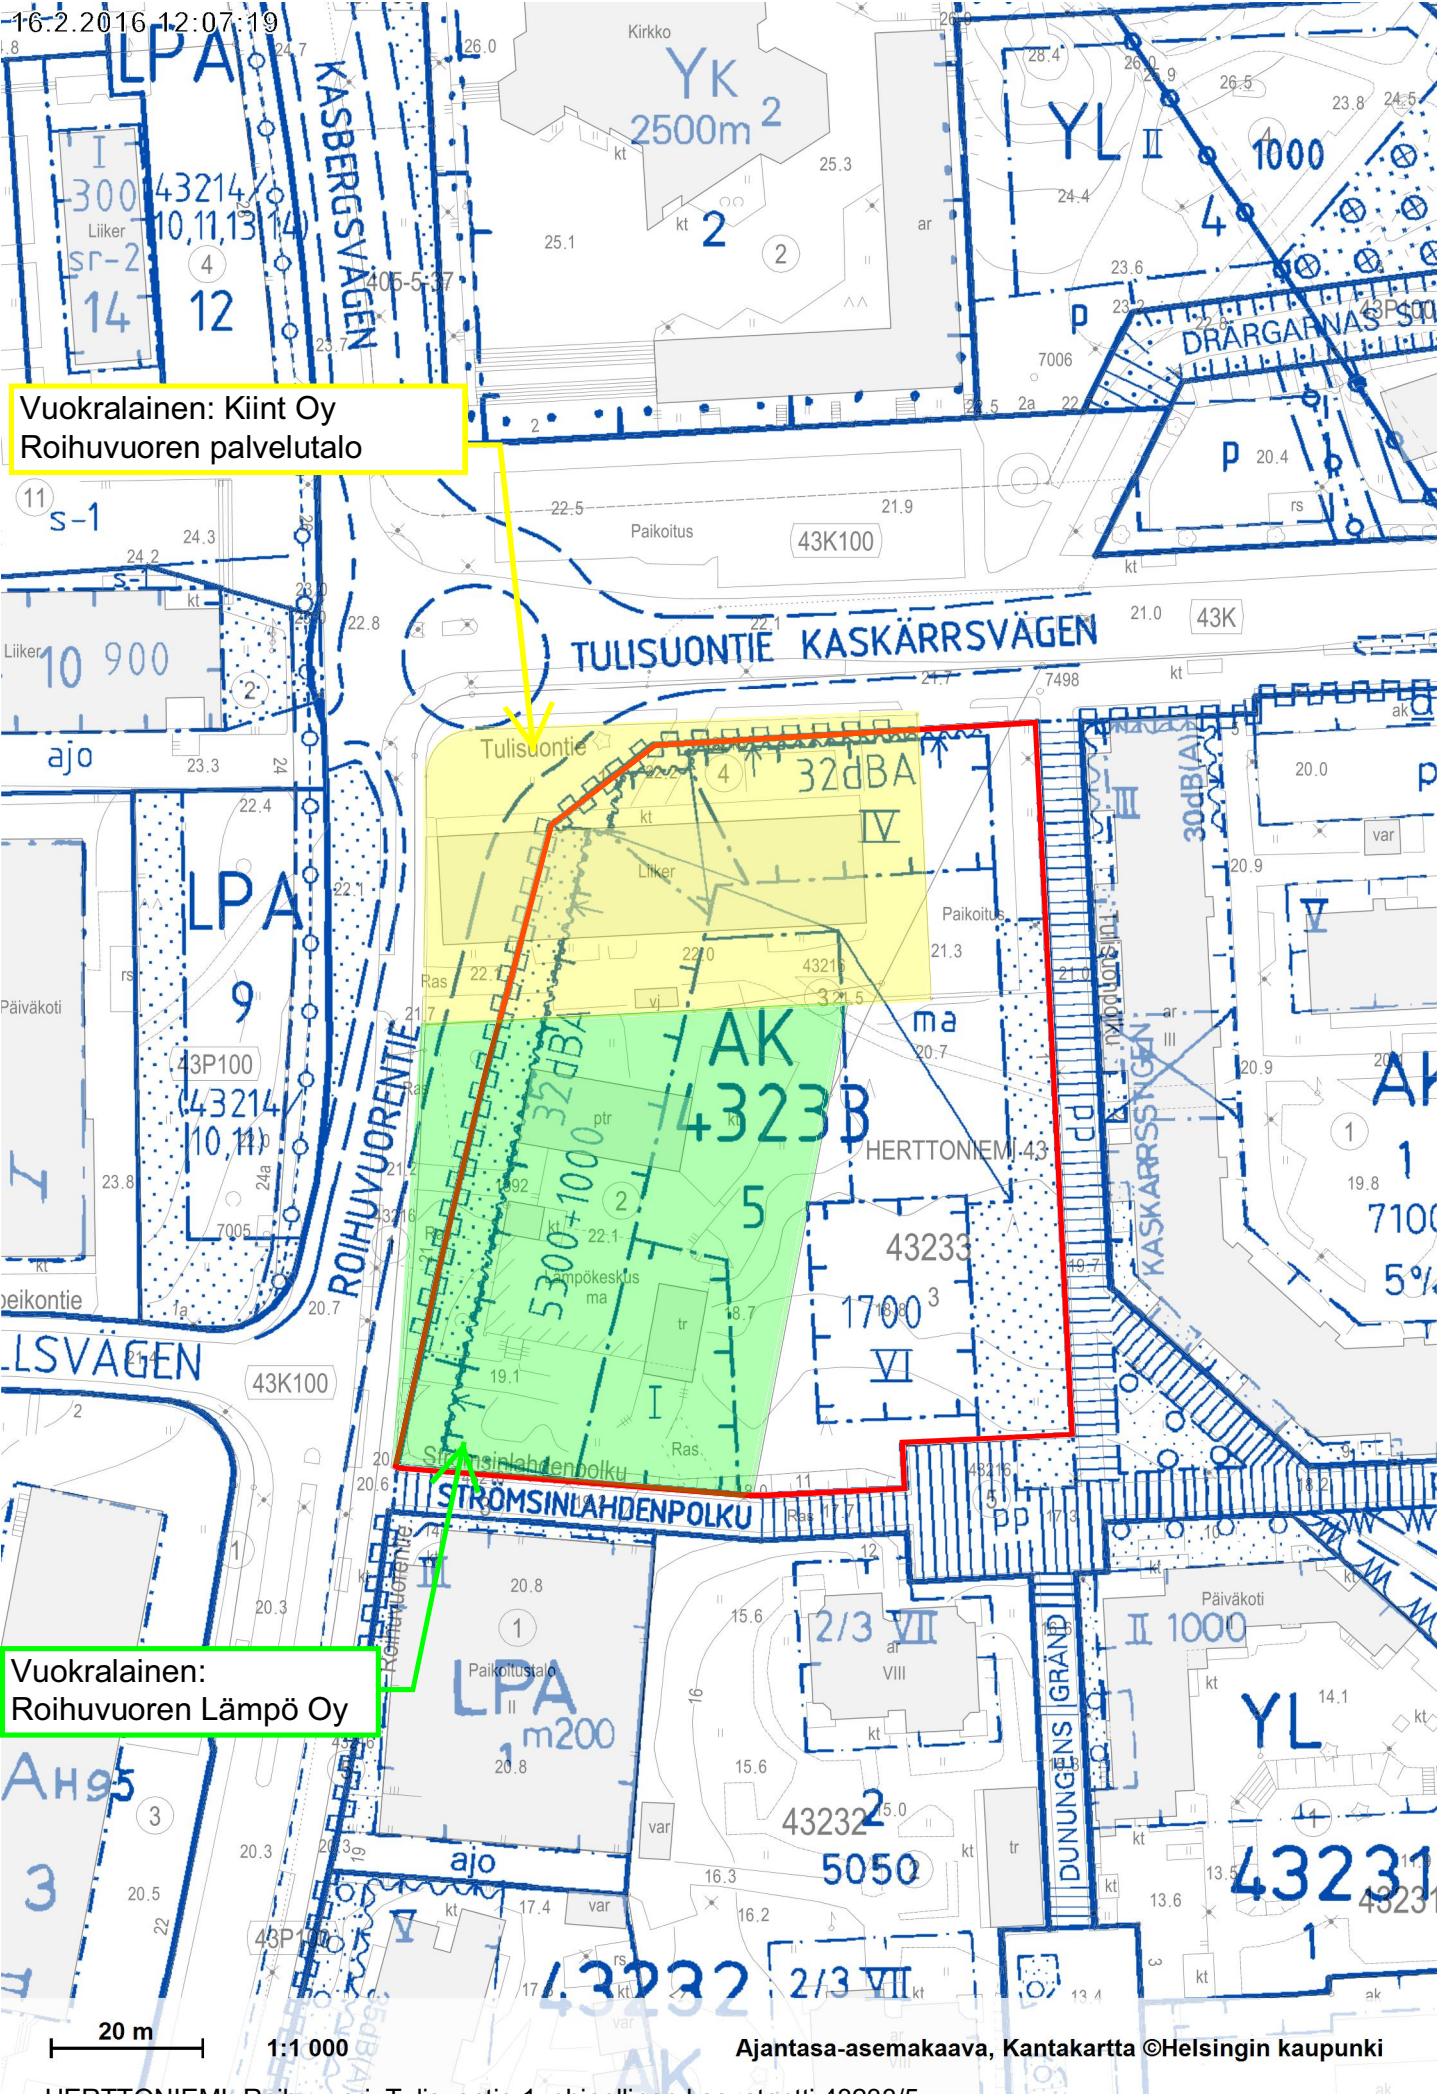

Vuokralainen: Kiint Oy  
 Roihuvuoren palvelutalo

Vuokralainen:  
 Roihuvuoren Lämpö Oy

20 m

1:1 000