


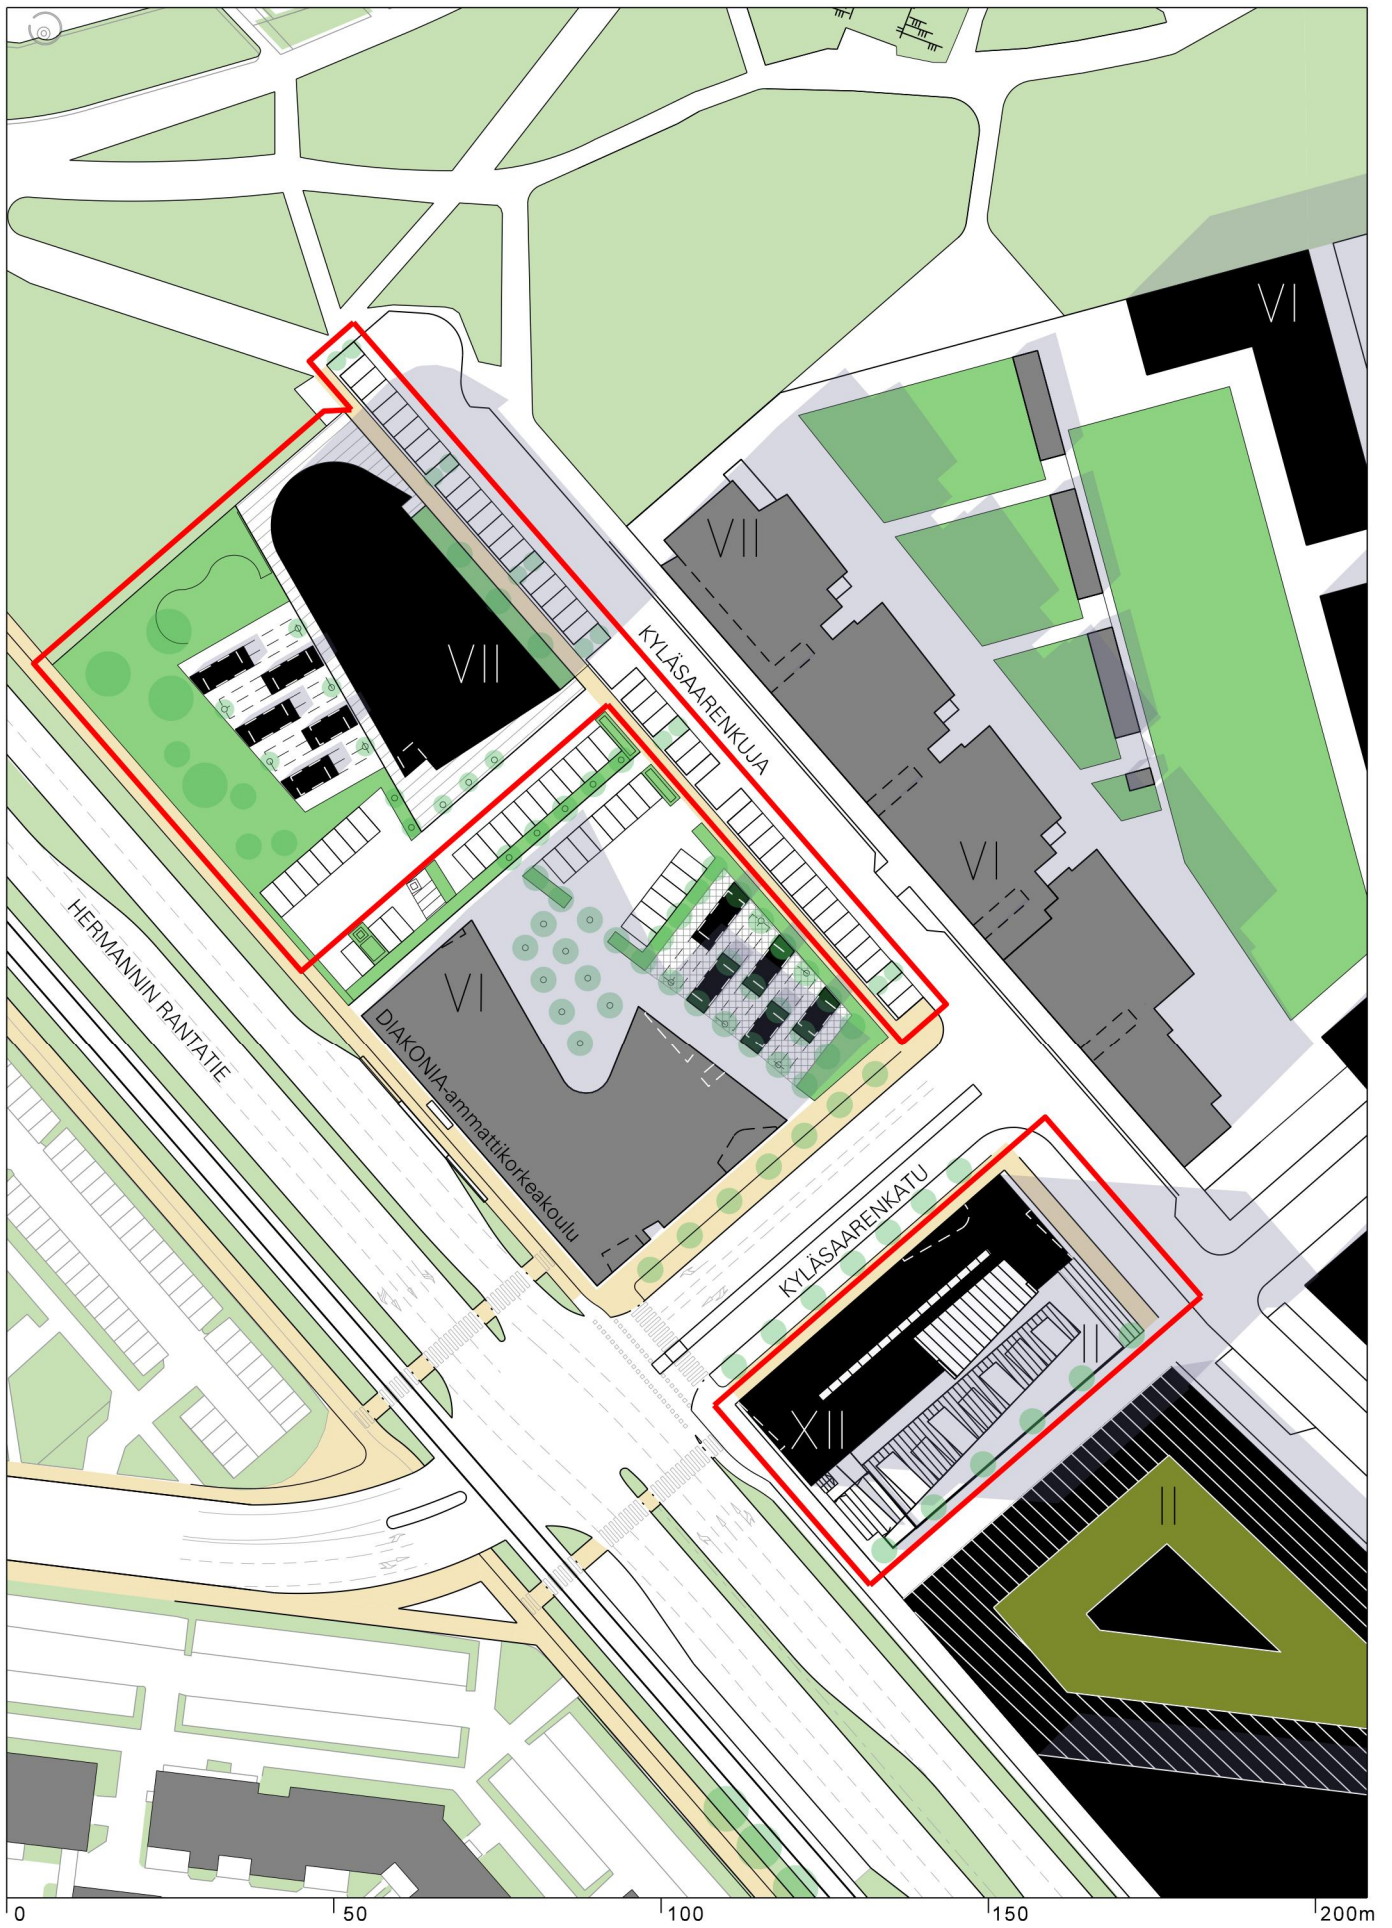

HAVAINNEKUVA

Liite selostukseen nro 12xxx

Helsingin kaupunkisuunnitteluvirasto
Asemakaavaosasto
Kalasatama - Malmi-projekti

