




Sijaintikartta VALLILA varausalueet 3.4.2017  
 Mittakaava 1:10 000 Opaskartta ©Helsingin kaupunki



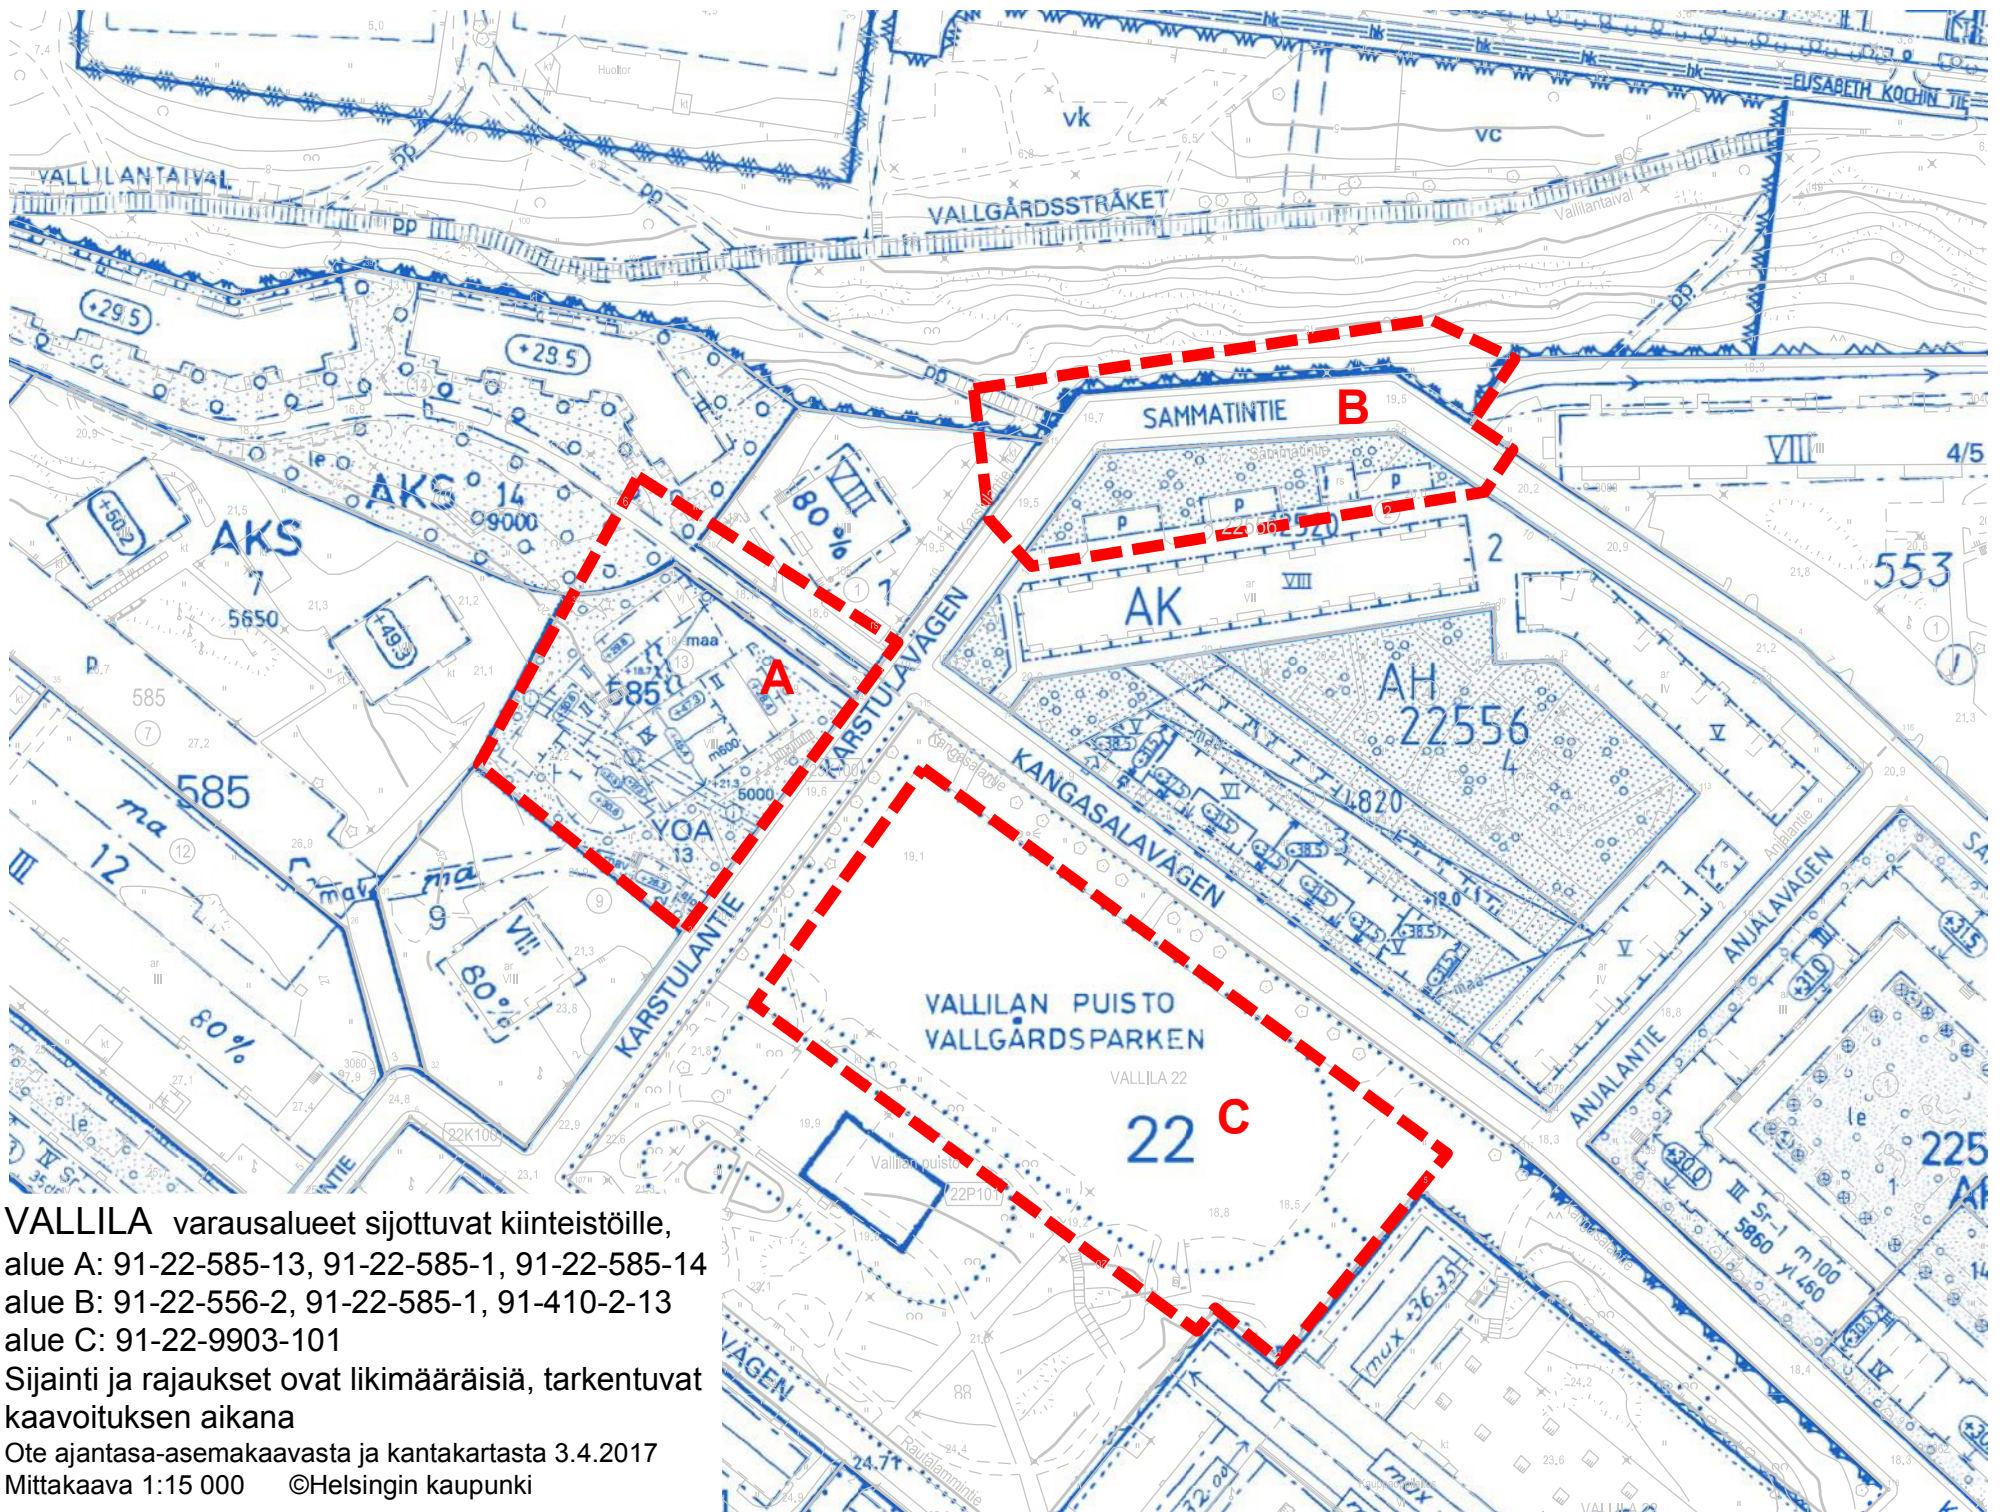

**VALLILA** varausalueet sijoittuvat kiinteistöille,  
alue A: 91-22-585-13, 91-22-585-1, 91-22-585-14  
alue B: 91-22-556-2, 91-22-585-1, 91-410-2-13  
alue C: 91-22-9903-101

Sijainti ja rajaukset ovat likimääräisiä, tarkentuvat  
kaavoituksen aikana

Ote ajantasa-asetmakaavasta ja kantakartasta 3.4.2017  
Mittakaava 1:15 000 ©Helsingin kaupunki