




19.3.2018 9:10:41 vuorensilta
Paloholmen
Kronbergströmmen
Emäntä
Länsmanskan
Nimismies
Länsmannen
Kruunuvuorenselkä
Kronbergsfjärden

500 m
1:10 000

Opaskartta (pääkaupunkiseutu) ©Helsingin, Vantaan ja Espoon kaupungit
Katinpaasi

16.11.2017, 13:27:23

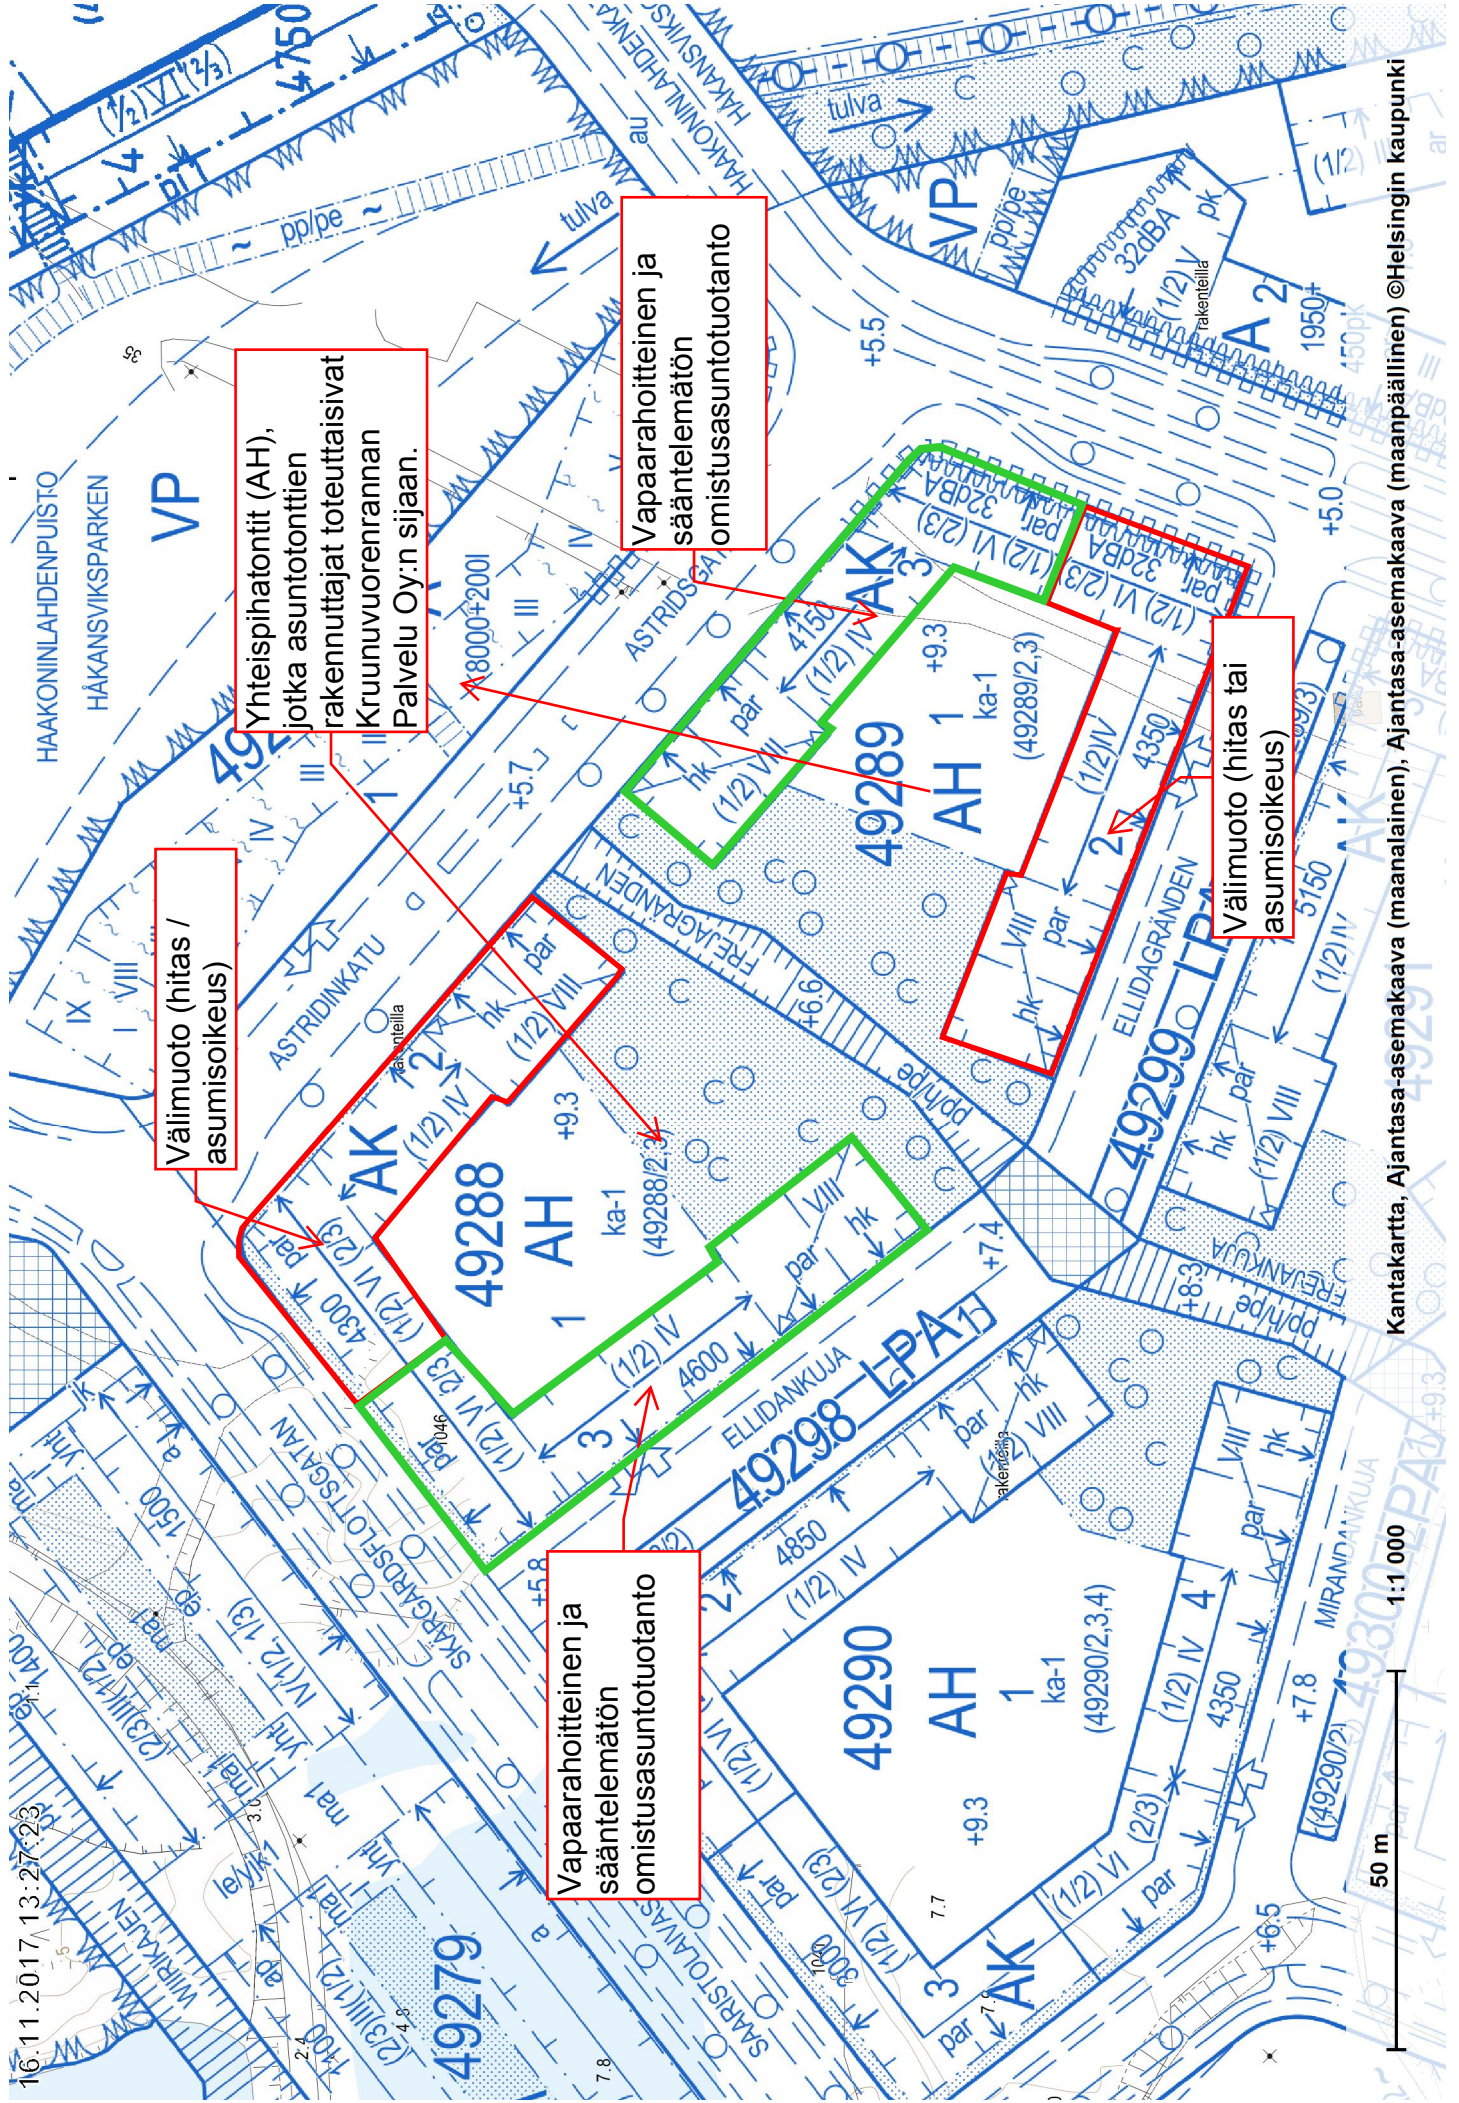

Välimuoto (hitas /
asumisoikeus)

Yhteispihatonit (AH),
jotka asuntonttien
rakennuttajat toteuttaisivat
Kruunuvuorenrannan
Palvelu Oy:n sijaan.

Vapaaarahoitteinen ja
säätelämätön
omistusasuntotuotanto

Vapaaarahoitteinen ja
säätelämätön
omistusasuntotuotanto

Välimuoto (hitas tai
asumisoikeus)

50 m

1:1 000