


## Konalankuja A - A

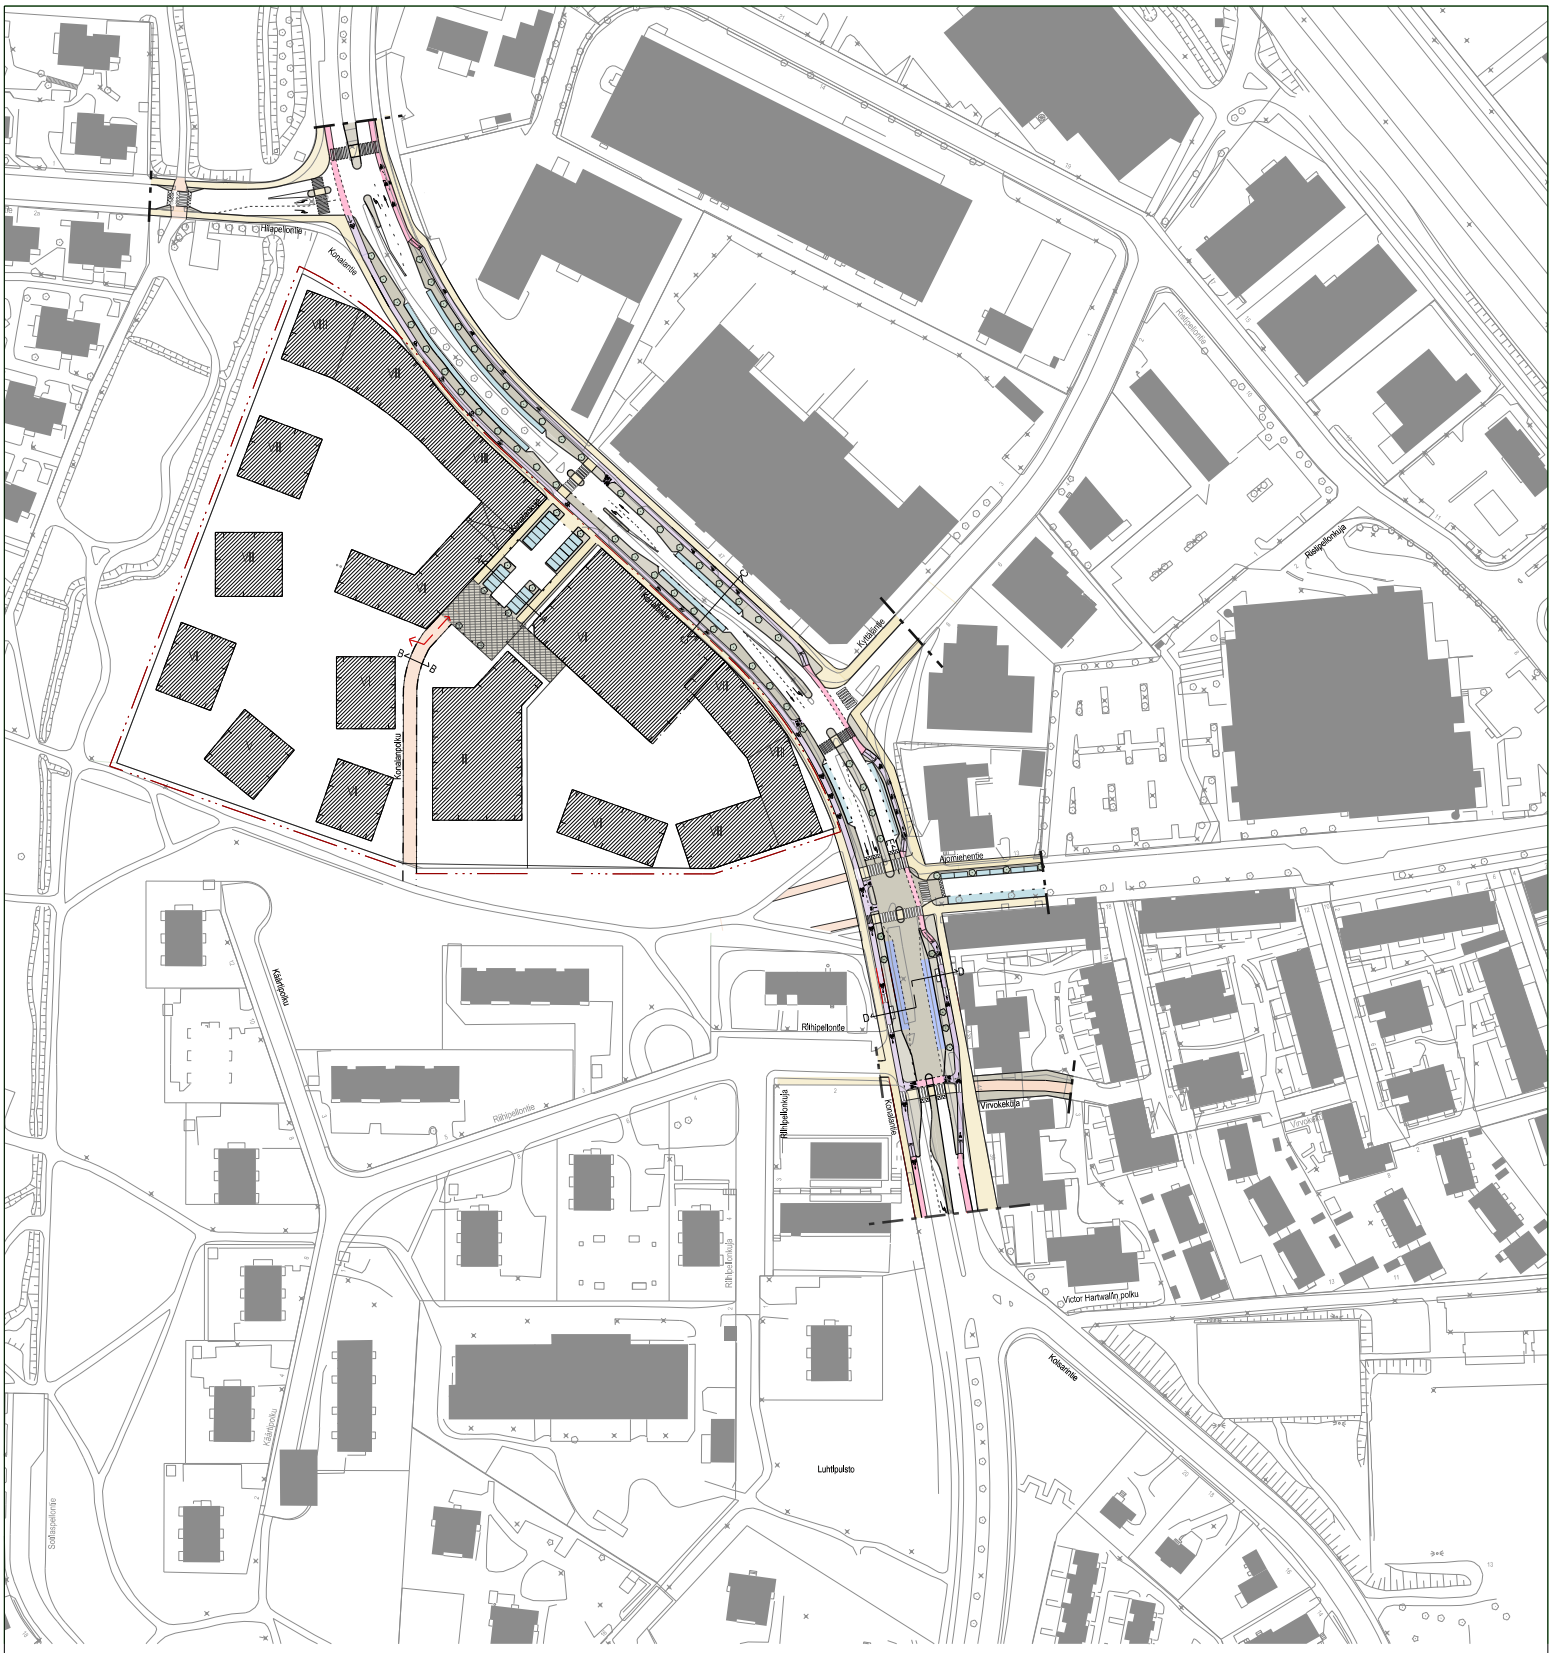


## Konalantie C - C




## Konalanpolku B - B

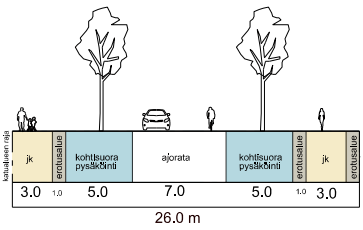


## Korotettu liittymä E -

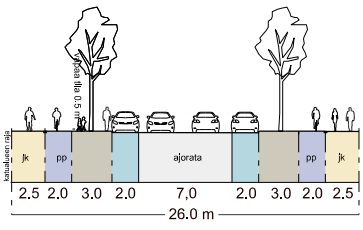


## Konalantie D - D

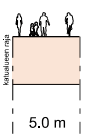


SELITE

- Suunnitelma-alueen raja
- 2 m kaava-alueen ulkopuolella
- Jalkakäytävä
- Yhdistetty jalankulku ja pyörätie
- Pyöräilie jalankulun tasossa
- Pyörikalsta
- Ajorata
- Koroke / erotuskalsta
- Odotustila
- Pysäköinti
- Ylijäjettava koroke
- Huoltoreitti

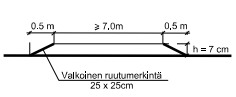0 10 20 30 40 50 m

Helsinki Kaupunkiympäristön toimiala Liikenne- ja katusuunnittelu

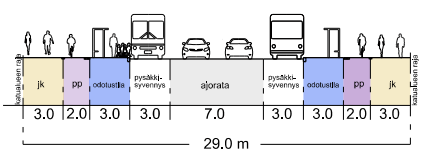Kaupunginosa
32. Konala

**KONALANKUJAN JA KONALANTIEN KESKIOSAN LIIKENNESUUNNITELMA**

Liikennesuunnitelma

| | | | |
|---|---|---|---|
| Mittakaava 1:1000 | Diaarinro HEL 2013-003894 | Piirustusnro 7016 | PM-pvm 20.10.2020 |
| | Hanke 5884_4 | | Muutettu pvm 20.10.2020 |
| | Asemakaava 12665 | Tasokoordinaatisto ETRS-GK25 | Hyväksyjä Reetta Putkonen |
| | Käsittely I Kylk 20.10.2020 | Korkeusjärjestelmä N2000 | Tarkastanut Jouni Korhonen |
| | II Kylk 2.3.2021 | | Laatinut Eeva Välstö |