


KAAVAMUUTOSALUE



VALLILANLAAKSO
KARTTA ASEMAKAAVAN MUUTOSALUEESTA
5.5.2011

Helsingin kaupunkisuunnitteluvirasto
Asemakaavaosasto / IRA - projekti
Salla Hoppu / RJu

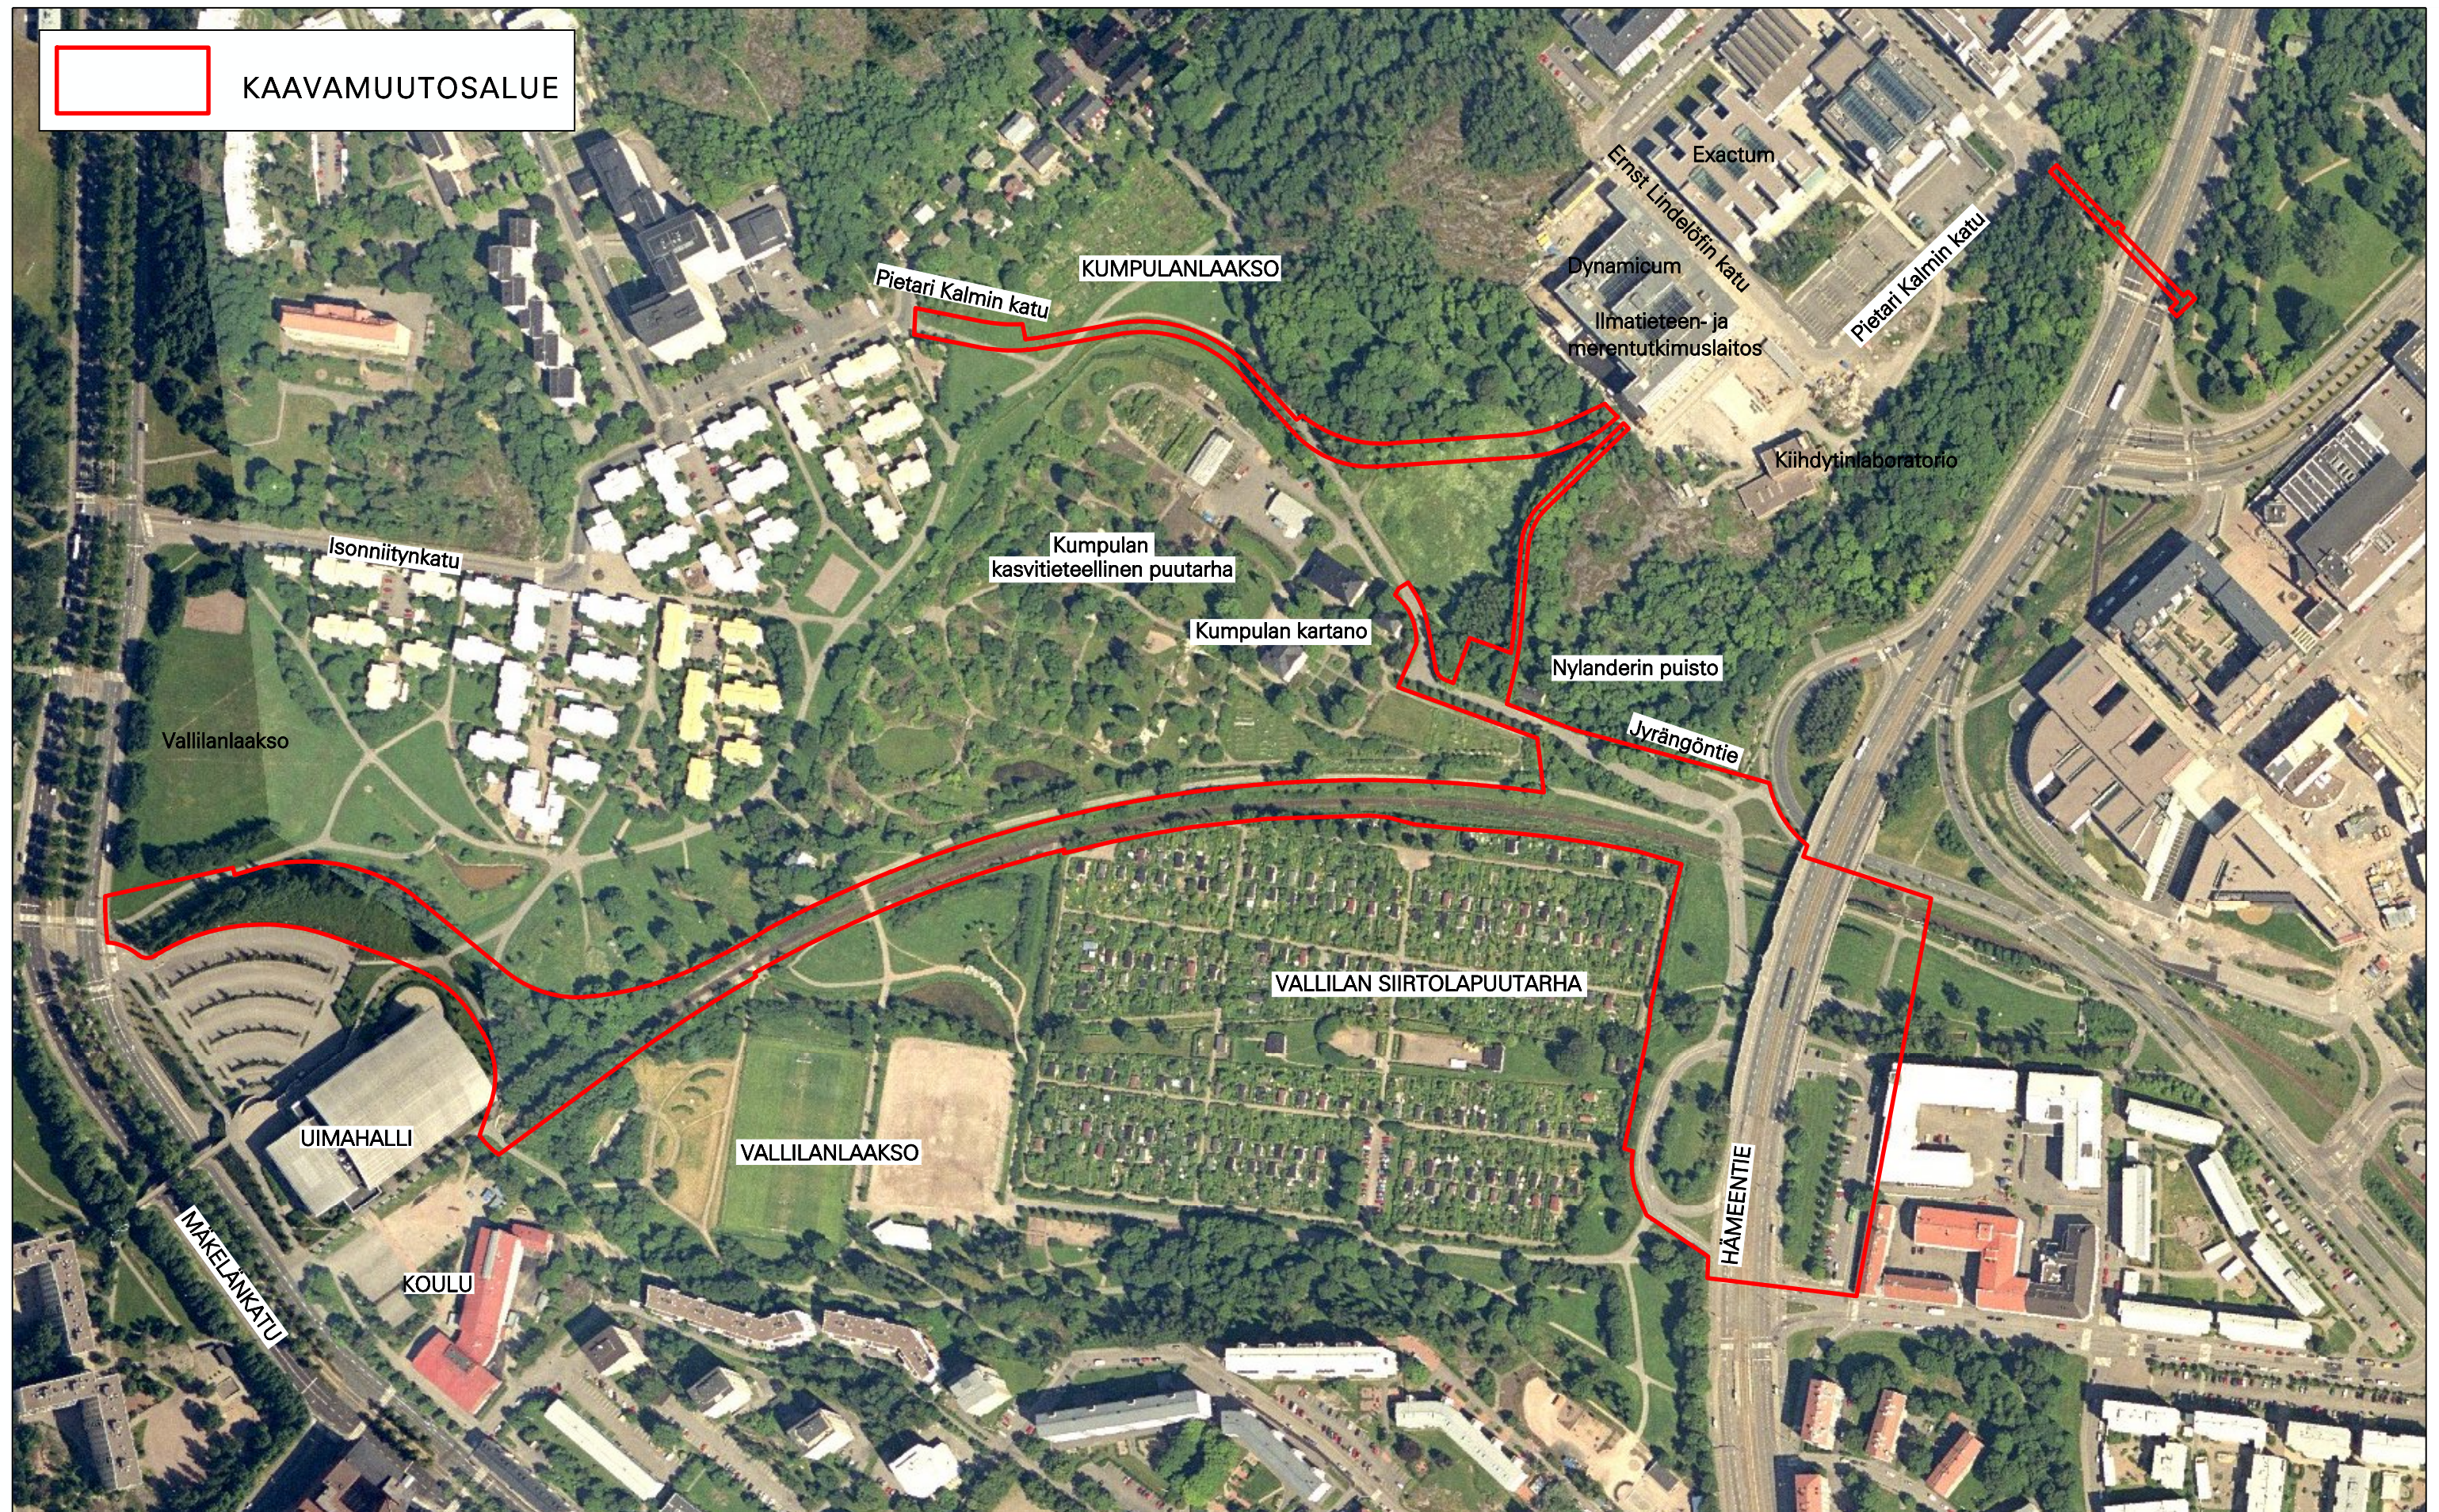