


12085 / 17.1.2012

11.4

PIETARINKATU PETERSGATAN

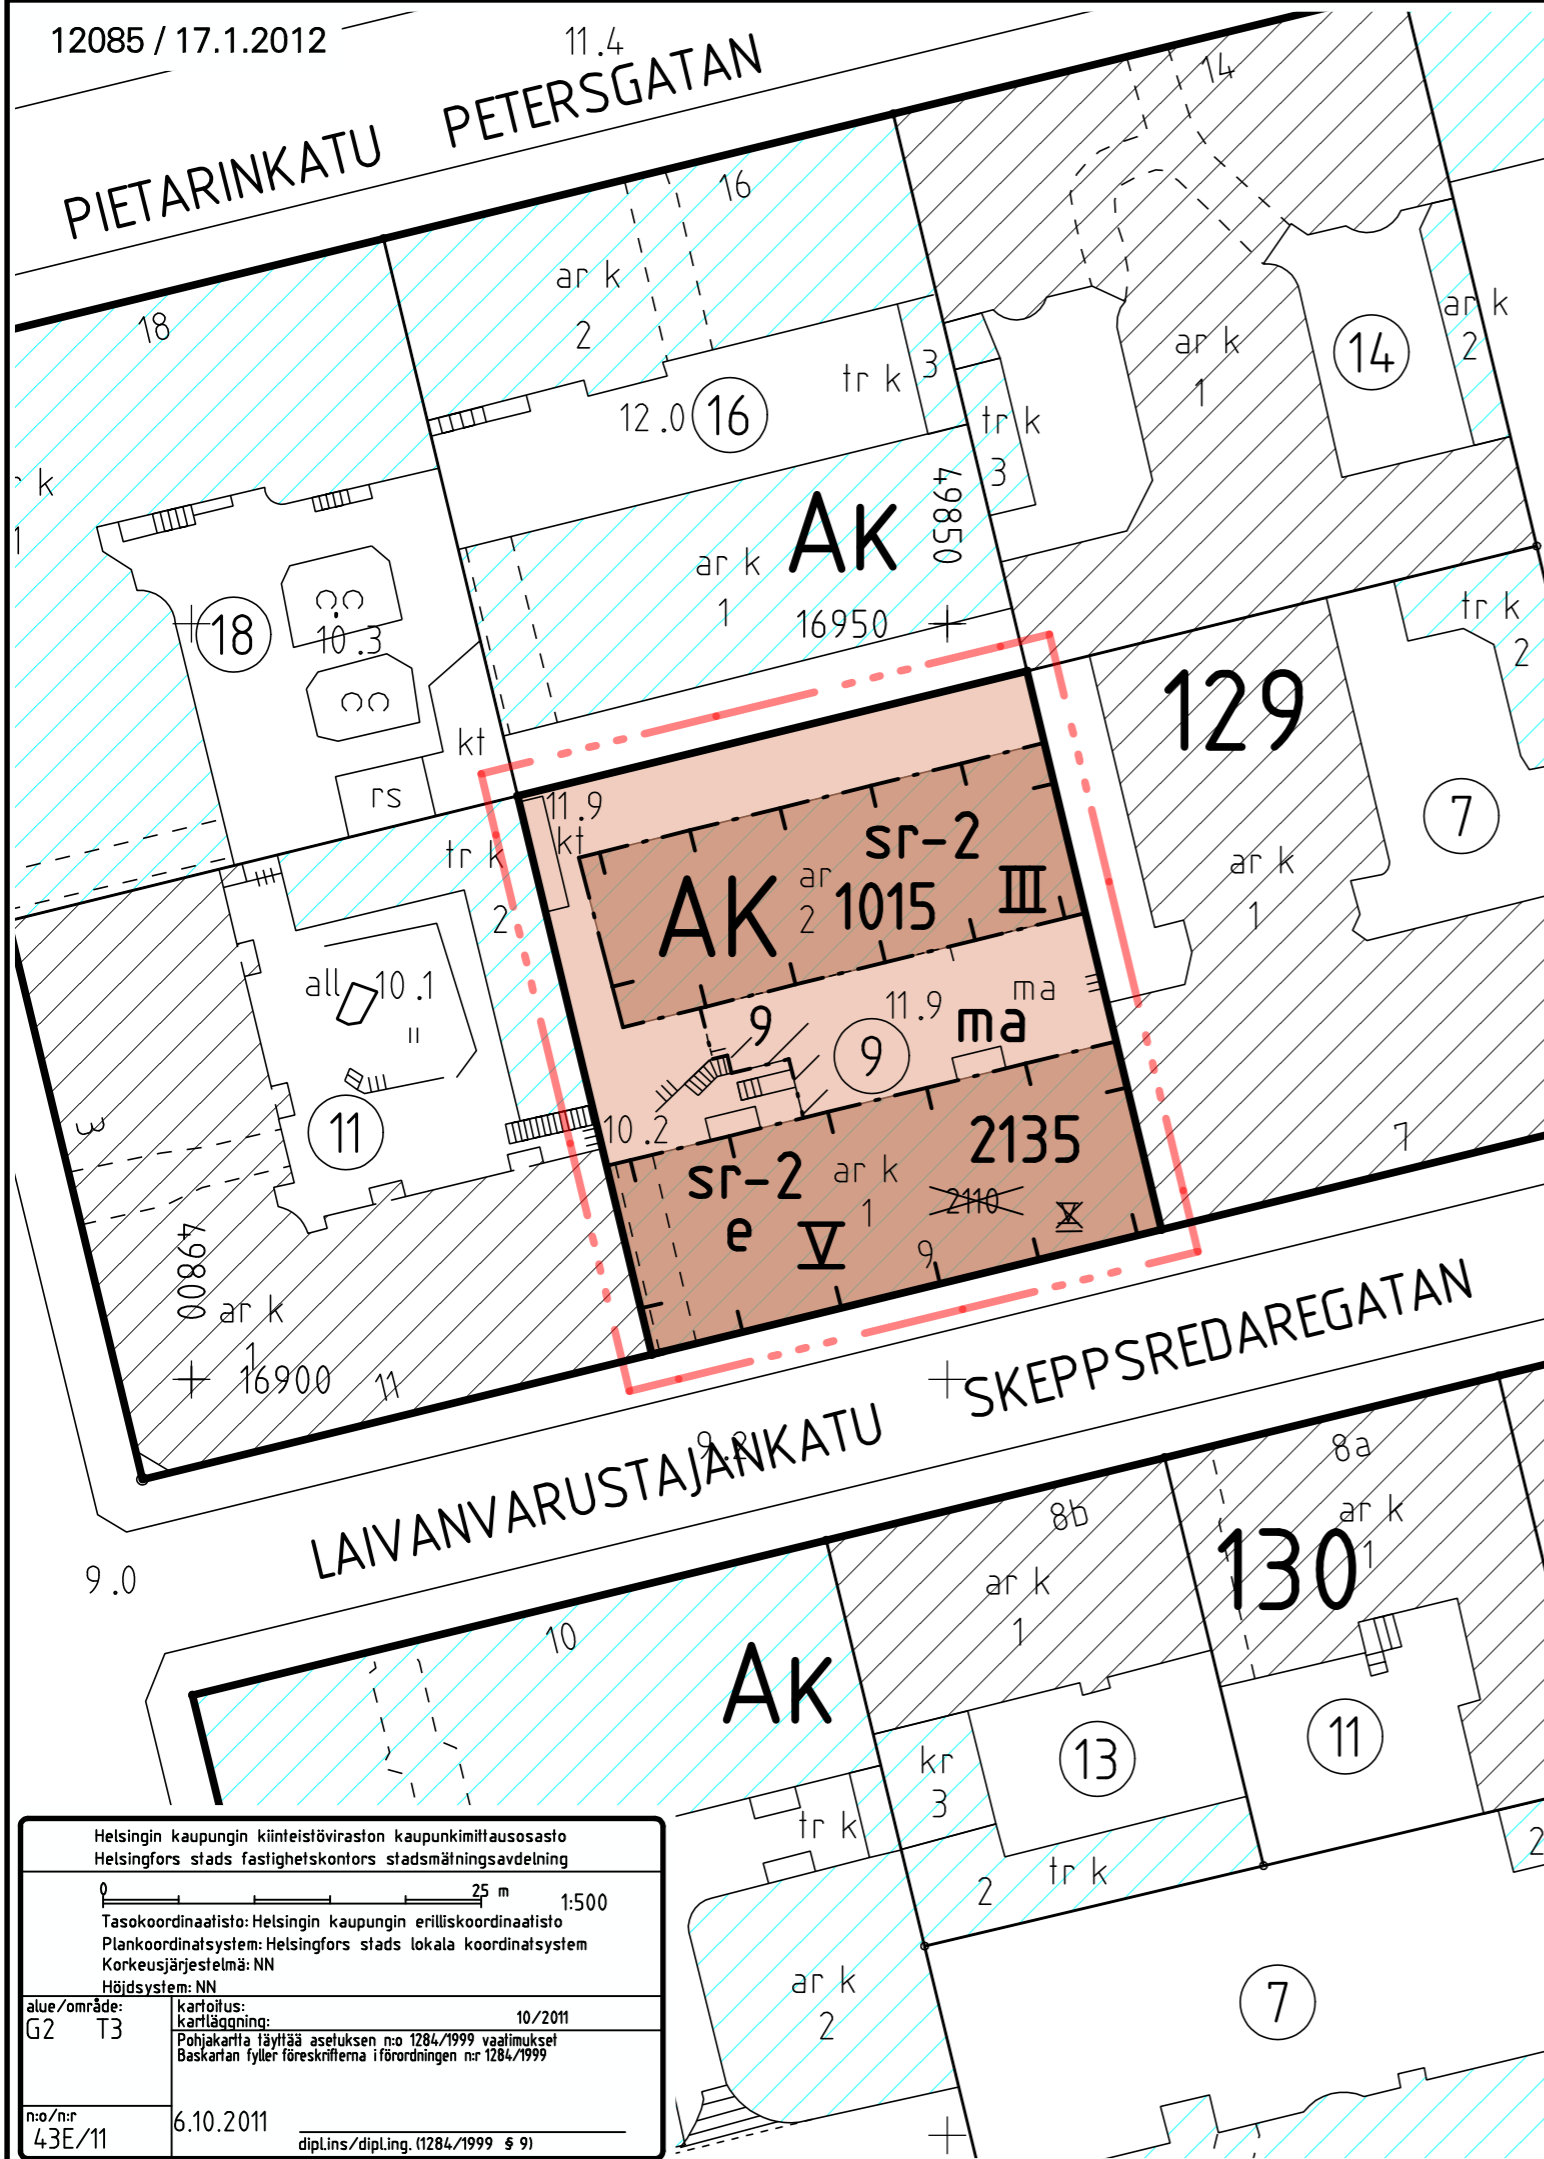


HELSINKI
HELSINGFORS

7. kaupunginosa Ullanlinna
Kortteli 129 tontti 9
Asemakaavan muutos
1:500

7 stadsdelen Ulrikasborg
Kvarteret 129 tomten 9
Detaljplaneändring
1:500

5 - osainen asemakaavakartta määräyksineen
Detaljplanekarta i 5 delar med bestämmelser

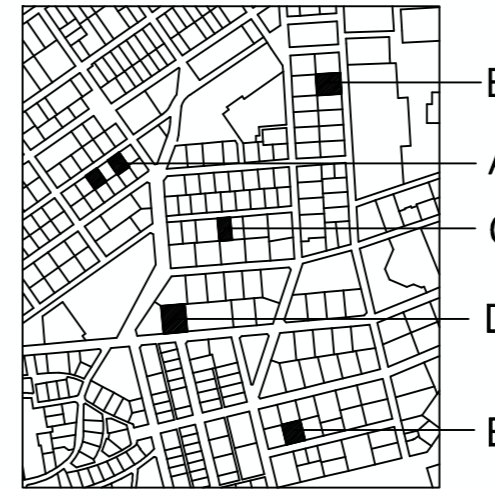

OSA
DEL E

ASEMAKAAVAMERKINNÄT
JA -MÄÄRÄYKSET OSASSA A

DETALJPLANE BETECKNINGAR
OCH -BESTÄMMELSER I DEL A

HELSINGIN KAUPUNKISUUNNITTELUVIRASTO ASEMAKAAVAOSASTO
HELSINGFORS STADSPLANERINGSKONTOR DETALJPLANEAVDELNINGEN

KSLK 24.1.2012
STPLN
NÄHTÄVÄNÄ 17.2.-19.3.2012
TILL PÅSEENDE
MUUTETTU 14.8.2012 KSLK
ÄNDRAD

HYVÄKSYTTY
GODKÄND
TULLUT VOIMAAN
TRÄTT I KRAFT

PIIRUSTUS 12085
RITNING
PÄIVÄYS 17.1.2012
DATUM
LAATINUT S. WASASTJERNA R. SALASTIE
UPPGJORD AV
PIIRTÄNYT M. TUOMI
RITAD AV

ASEMAKAAVAPÄÄLLIKKÖ OLAVI VELTHEIM
STADSPLANECHEF

Helsingin kaupungin kiinteistöviraston kaupunkimittausosasto
Helsingfors stads fastighetskontors stadsmättningsavdelning

0 25 m 1:500

Tasokoordinaatisto: Helsingin kaupungin erilliskoordinaatisto

Plankoordinaatisto: Helsingfors stads lokala koordinatsystem

Korkeusjärjestelmä: NN

Höjdsystem: NN

alue/område: G2 T3

karttoitus: 10/2011

karttägning:
Pohjakartta täyttää asetuksen n:o 1284/1999 vaatimukset
Baskartan fyller föreskrifterna i förordningen nr 1284/1999

n:o/nr 43E/11

6.10.2011

dipl.ins./dipl.ing. (1284/1999 § 9)