


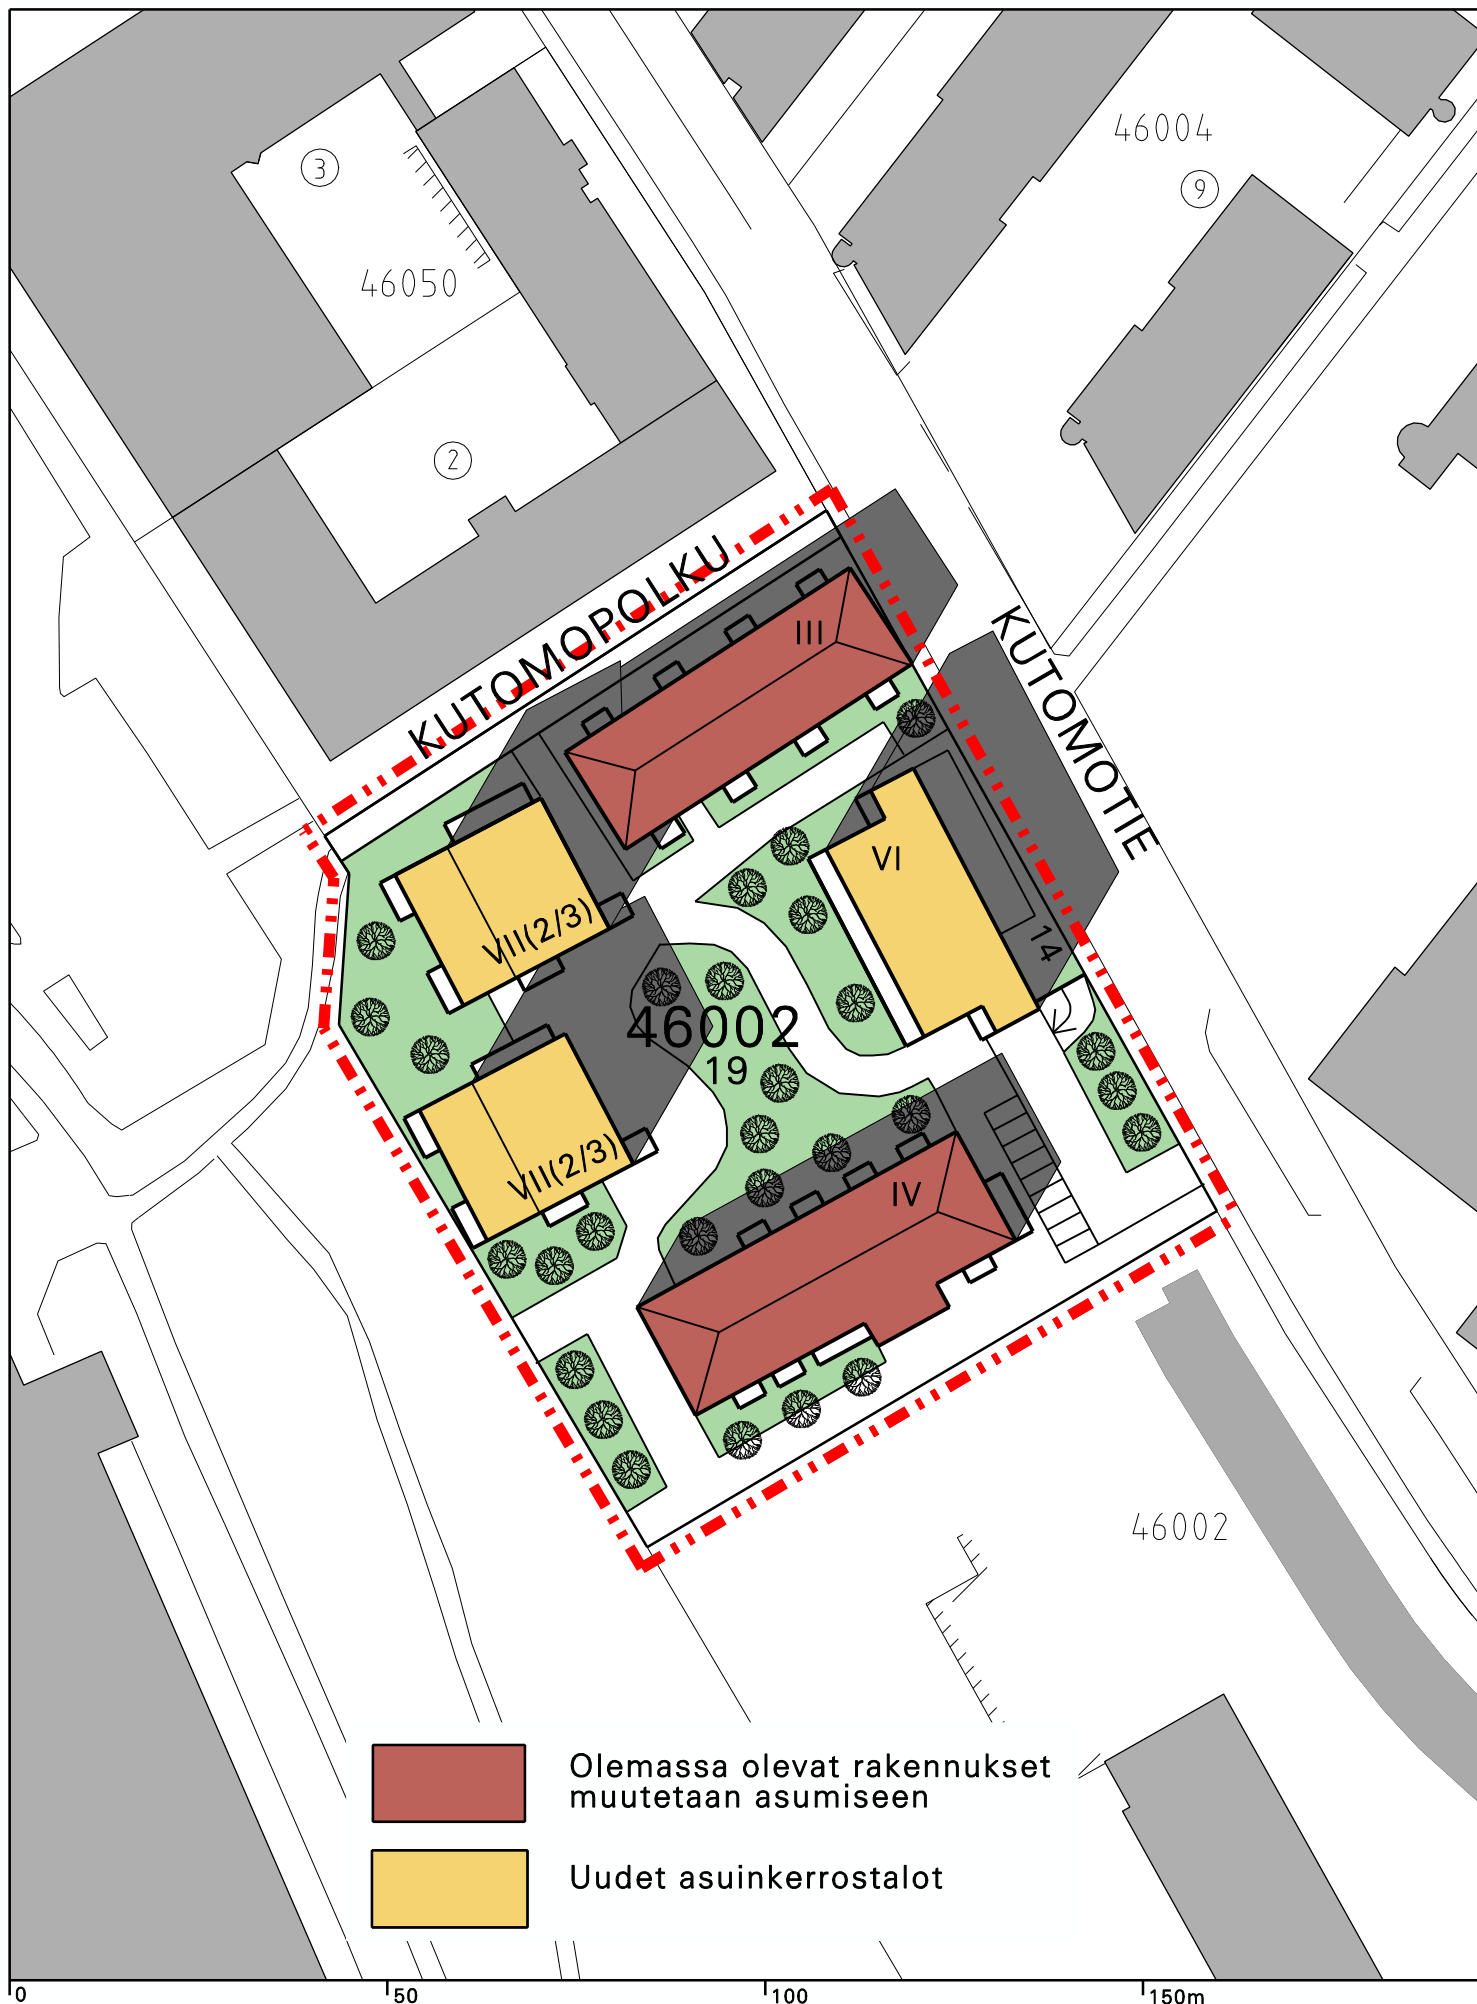

PITÄJÄNMÄKI

Tontti 46002/19 (Kutomotie 14)
Havainnekuva 24.9.2013

Helsingin kaupunkisuunnitteluvirasto
Asemakaavaosasto/ läntinen toimisto
Siv Nordström/ Elisabet Hautamäki

