


**Liite 2 Kiinteistökaupan esisopimuksen kohteena olevat määräalat**

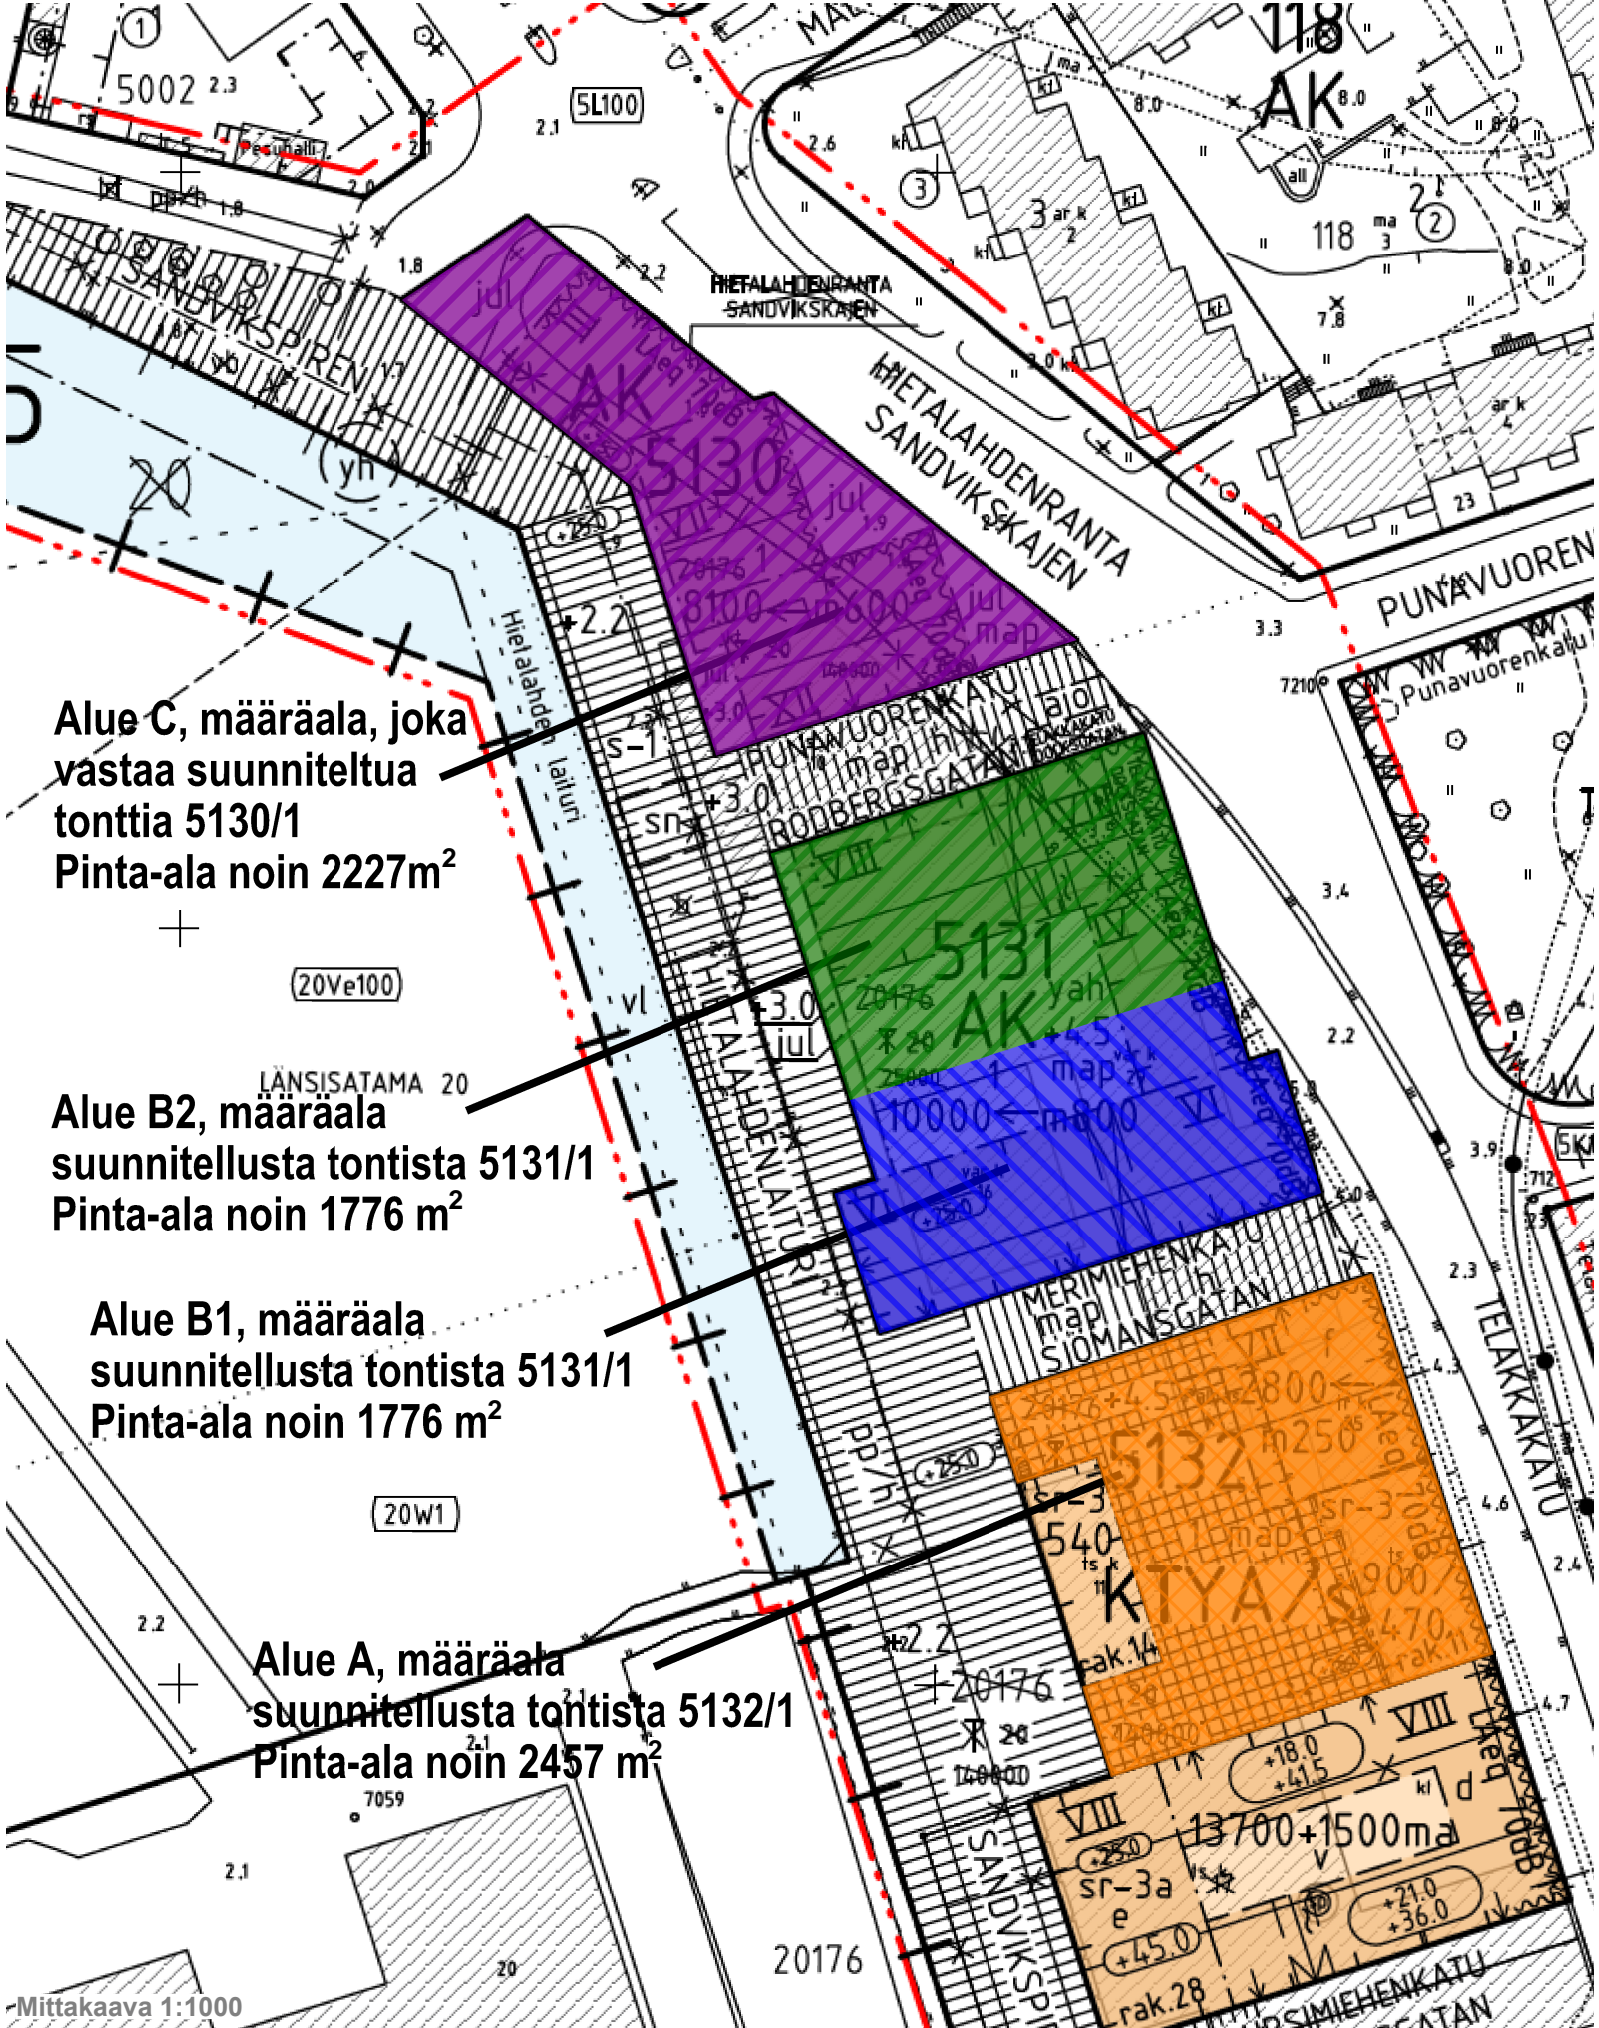

**Alue C, määräala, joka vastaa suunniteltua tonttia 5130/1**  
Pinta-ala noin 2227m<sup>2</sup>

**Alue B2, määräala suunnitellusta tontista 5131/1**  
Pinta-ala noin 1776 m<sup>2</sup>

**Alue B1, määräala suunnitellusta tontista 5131/1**  
Pinta-ala noin 1776 m<sup>2</sup>

**Alue A, määräala suunnitellusta tontista 5132/1**  
Pinta-ala noin 2457 m<sup>2</sup>