
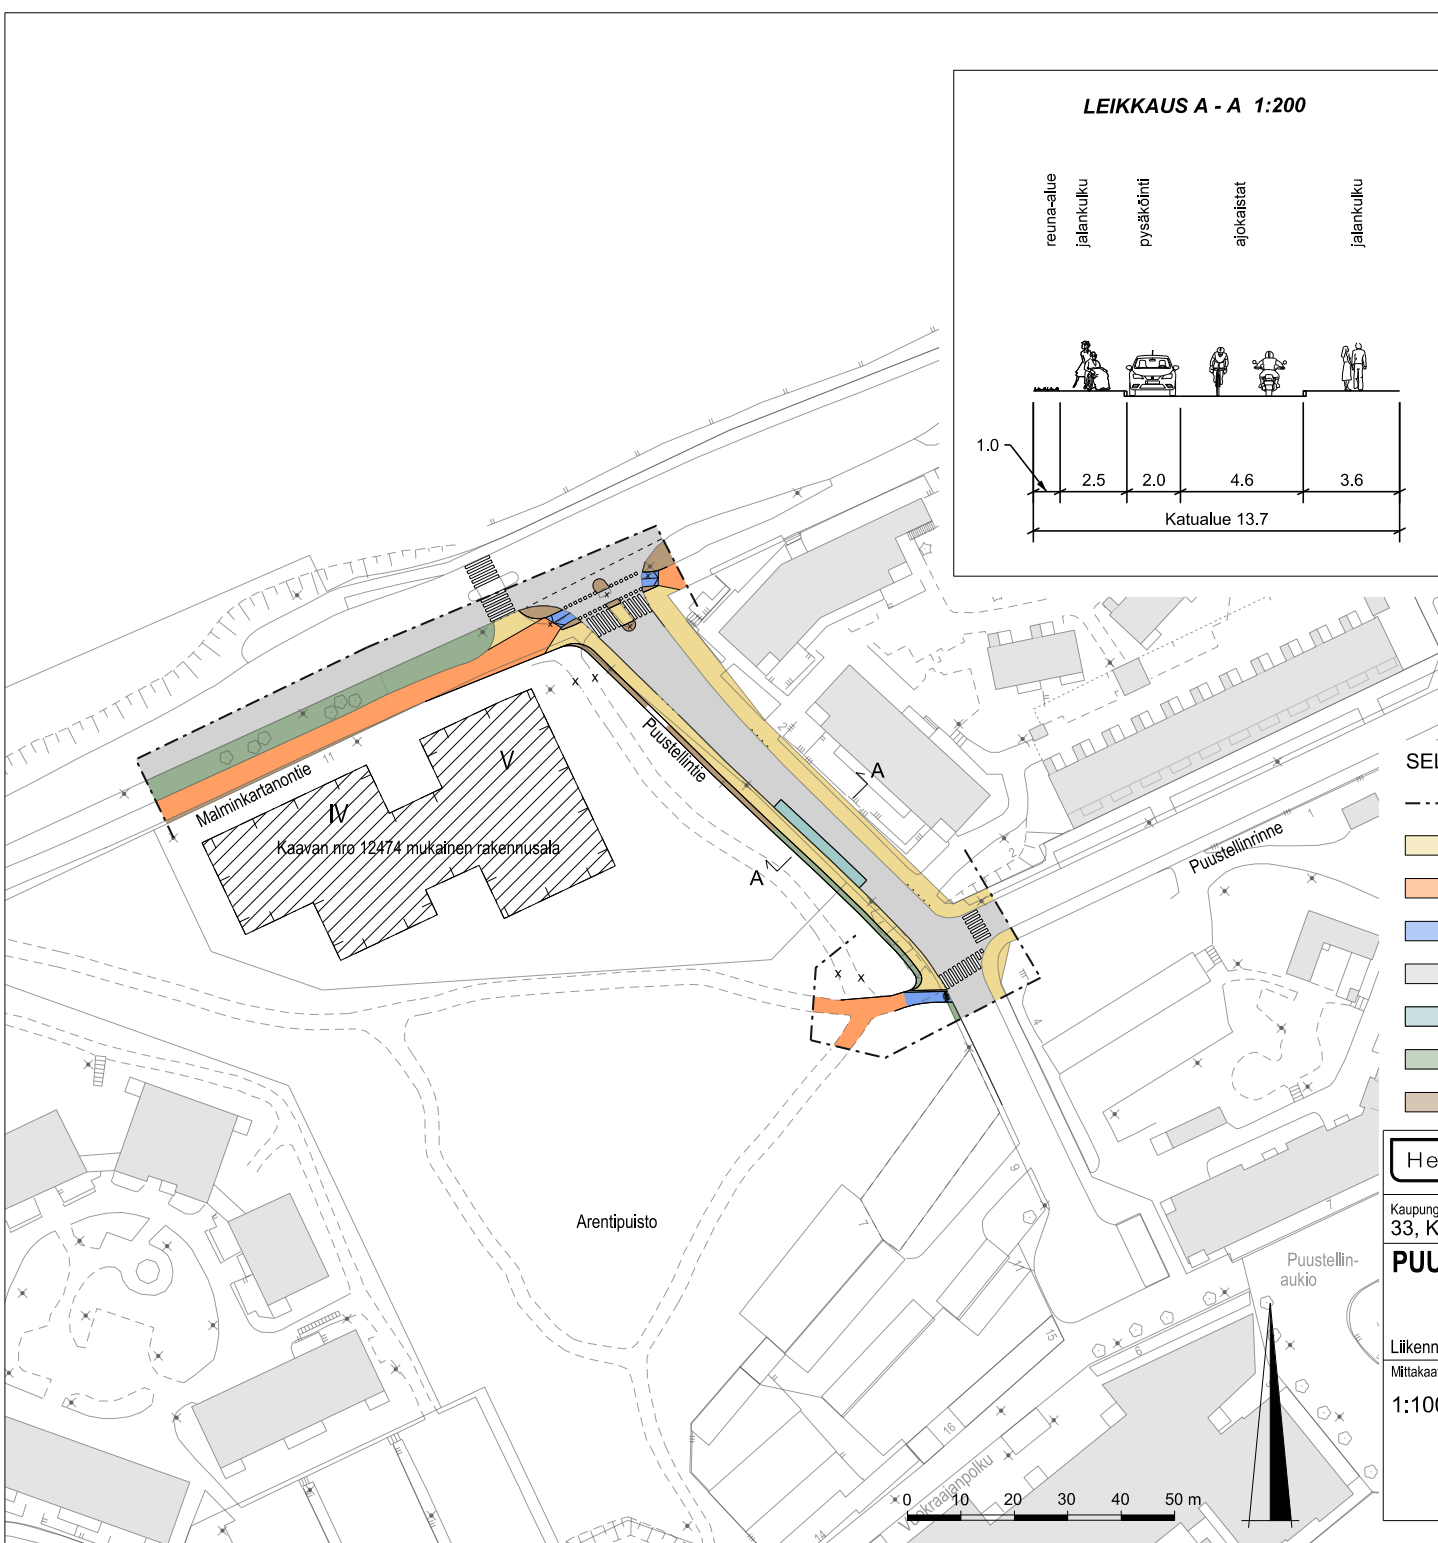


LEIKKAUS A - A 1:200

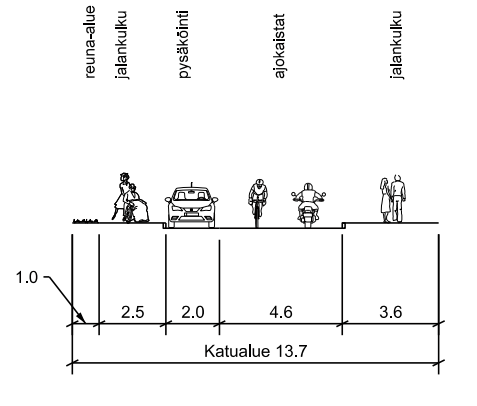

SELITE

- Suunnitelma-alueen raja
- Jalkakäytävä
- Yhdistetty jalankulku ja pyörätie
- Pyörätie jalankulun tasossa
- Ajorata
- Pysäköinti
- Istutuskaista
- Koroke / erotuskaista

Helsinki Kaupunkiympäristön toimiala Liikenne- ja katusuunnittelu

Kaupunginosa 33, Kaarela

PUUSTELLINTIEN LIIKENNESUUNNITELMA

Liikennesuunnitelma					
Mittakaava	Diiairno	HEL 2016-012437	Piirustusno	Päiväys	31.10.2017
1:1000	Hanke	4001_5	6763	Muutettu pvm	31.10.2017
	Asemakaava	12474	Tasokoordinaatisto	Hyväksyjä	Reetta Putkonen
	Käsitellyt	I Kylk 31.10.2017	ETRS-GK25	Tarkastanut	Leena Silfverberg
		II Kylk 20.3.2018	Korkeusjärjestelmä	Laatinut	Taina Toivanen
			N2000		

