

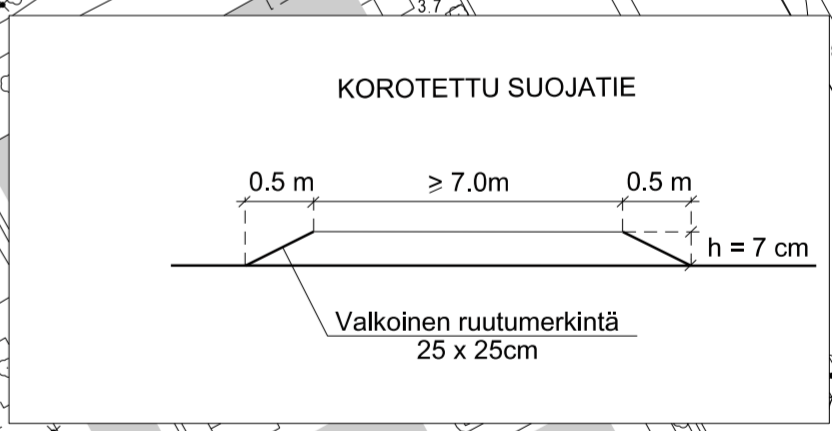


- SELITE**
- Suunnitelma-alueen raja
  - Kaava-alueen raja
  - Asemakaavan 12599 mukainen uusi rakentaminen
  - Liikennevalot
  - Jalkakäytävä
  - Yhdistetty jalankulku ja pyörätie
  - Pyörätie jalankulun tasossa
  - Ajourata
  - Istutuskaisla
  - Koroke / erotuskaisla
  - Pysäkki
  - Pysäköinti
  - Yliajettava koroke
  - Portaalivaraus
  - Uusi istutettava puu

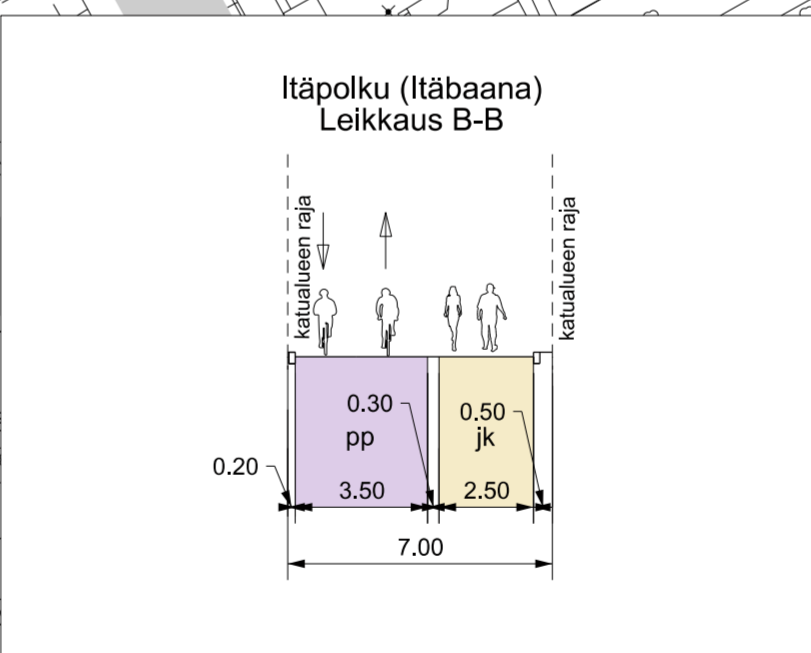

Helsinki		Kaupunkiympäristön toimiala		Liikenne- ja katusuunnittelu	
Kaupunginosa 45, Vartiokylä					
<b>GOTLANNINKADUN LÄNSIPÄÄN YMPÄRISTÖN LIIKENNESUUNNITELMA</b>					
Liikennesuunnitelma					
Mittakaava	1:1000	Diariinro	HEL 2018-004631	Piirustusno	7008
		Hanke	0750_13	Päiväys	25.11.2019
		Asemakaava	12599	Muutettu pvm	07.04.2020
		Käsittelyt	I Kyhk 07.04.2020	Hyväksyjä	Reetta Putkonen
			II	Tarkastanut	Jouni Korhonen
				Laatinut	Jussi Jääskä

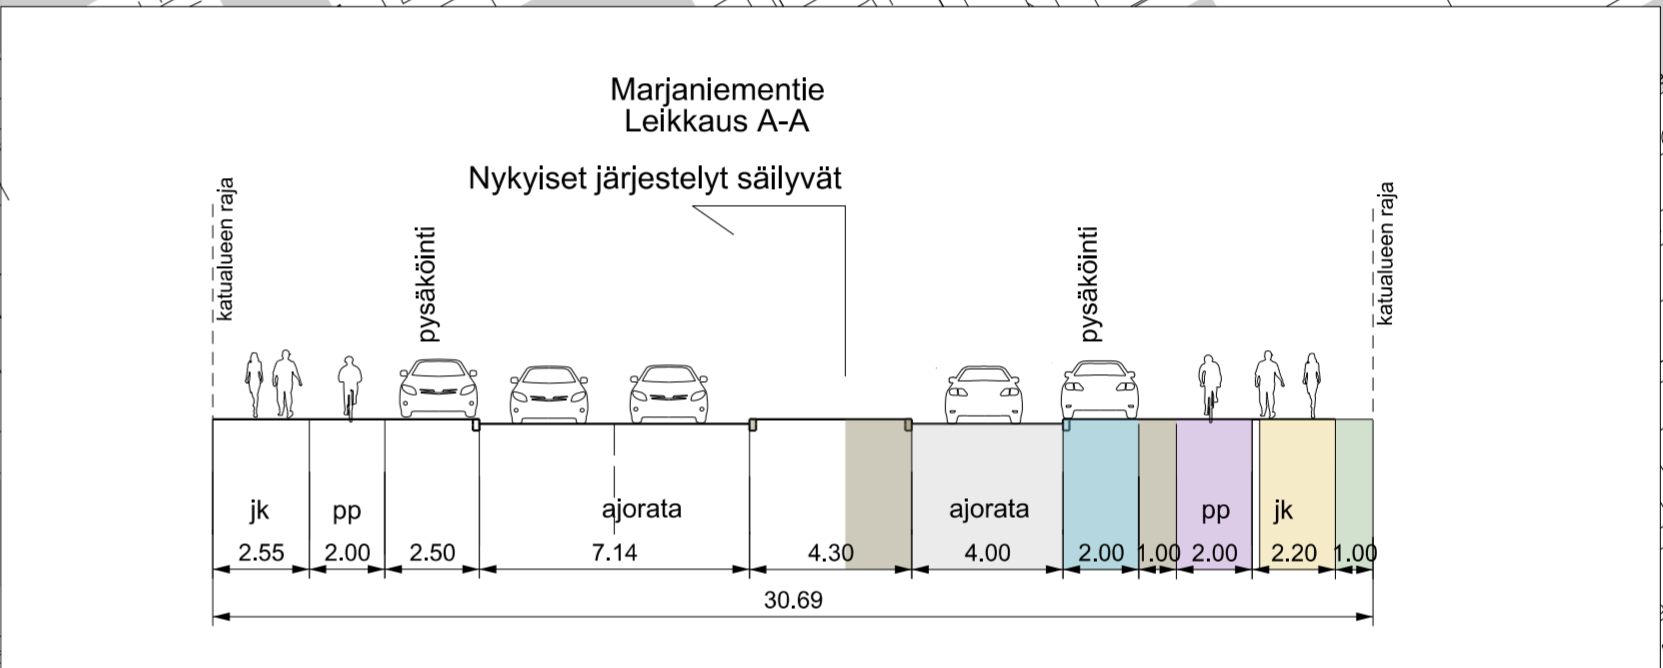