


Vallisaari ja Kuninkaansaari
Asemakaava 12560, 27.11.2018, muutettu 17.3.2020
Havainnekuva 1:4000

Helsingin kaupunki
Asemakaavoitus
Eteläinen yksikkö / keskusta

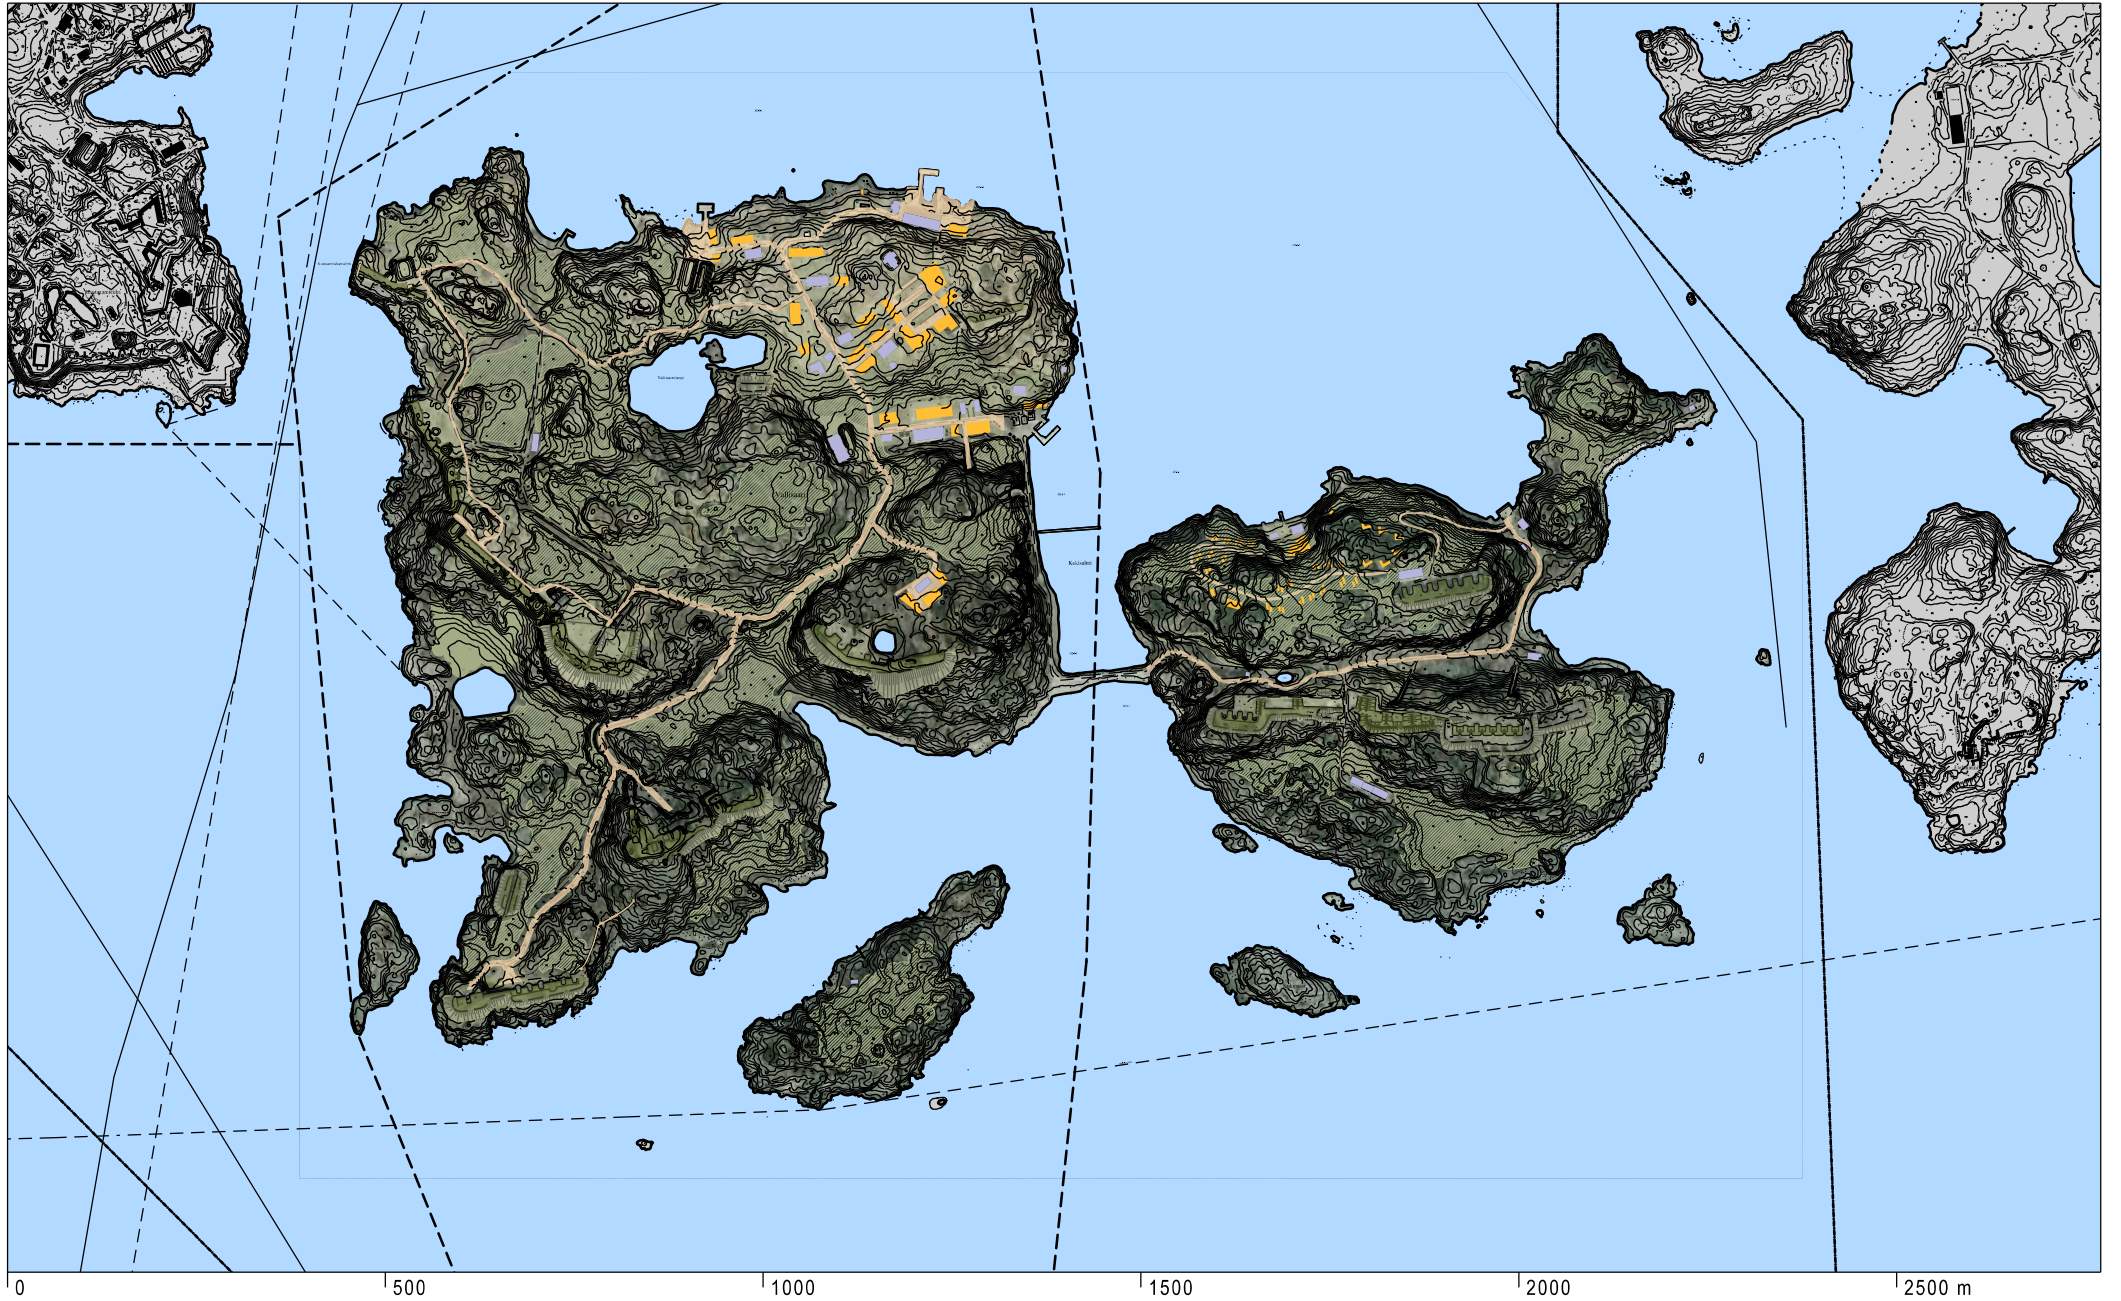

Vallisaari ja Kuninkaansaari
Asemakaava 12560, 27.11.2018, muutettu 17.3.2020
Havainnekuva 1:10 000

Helsingin kaupunki
Asemakaavoitus
Eteläinen yksikkö / keskusta