


Varatut tontit

maisemallisesti merkittävämmät kalliomuodostelmat ja siirtolohkare ovat säilytettävä osana tonttia tai virkistysalueita.

Keskeinen kalliolaki, jota puistoreitti kiertää, on säilytettävä virkistysalueena. Reunustavien tonttien pihat sovitettu liittymään luontevasti puistoon.

Etelä- ja itäosan kortteleissa on maavaraiset pihat, joissa säilytetään olevaa puustoa.

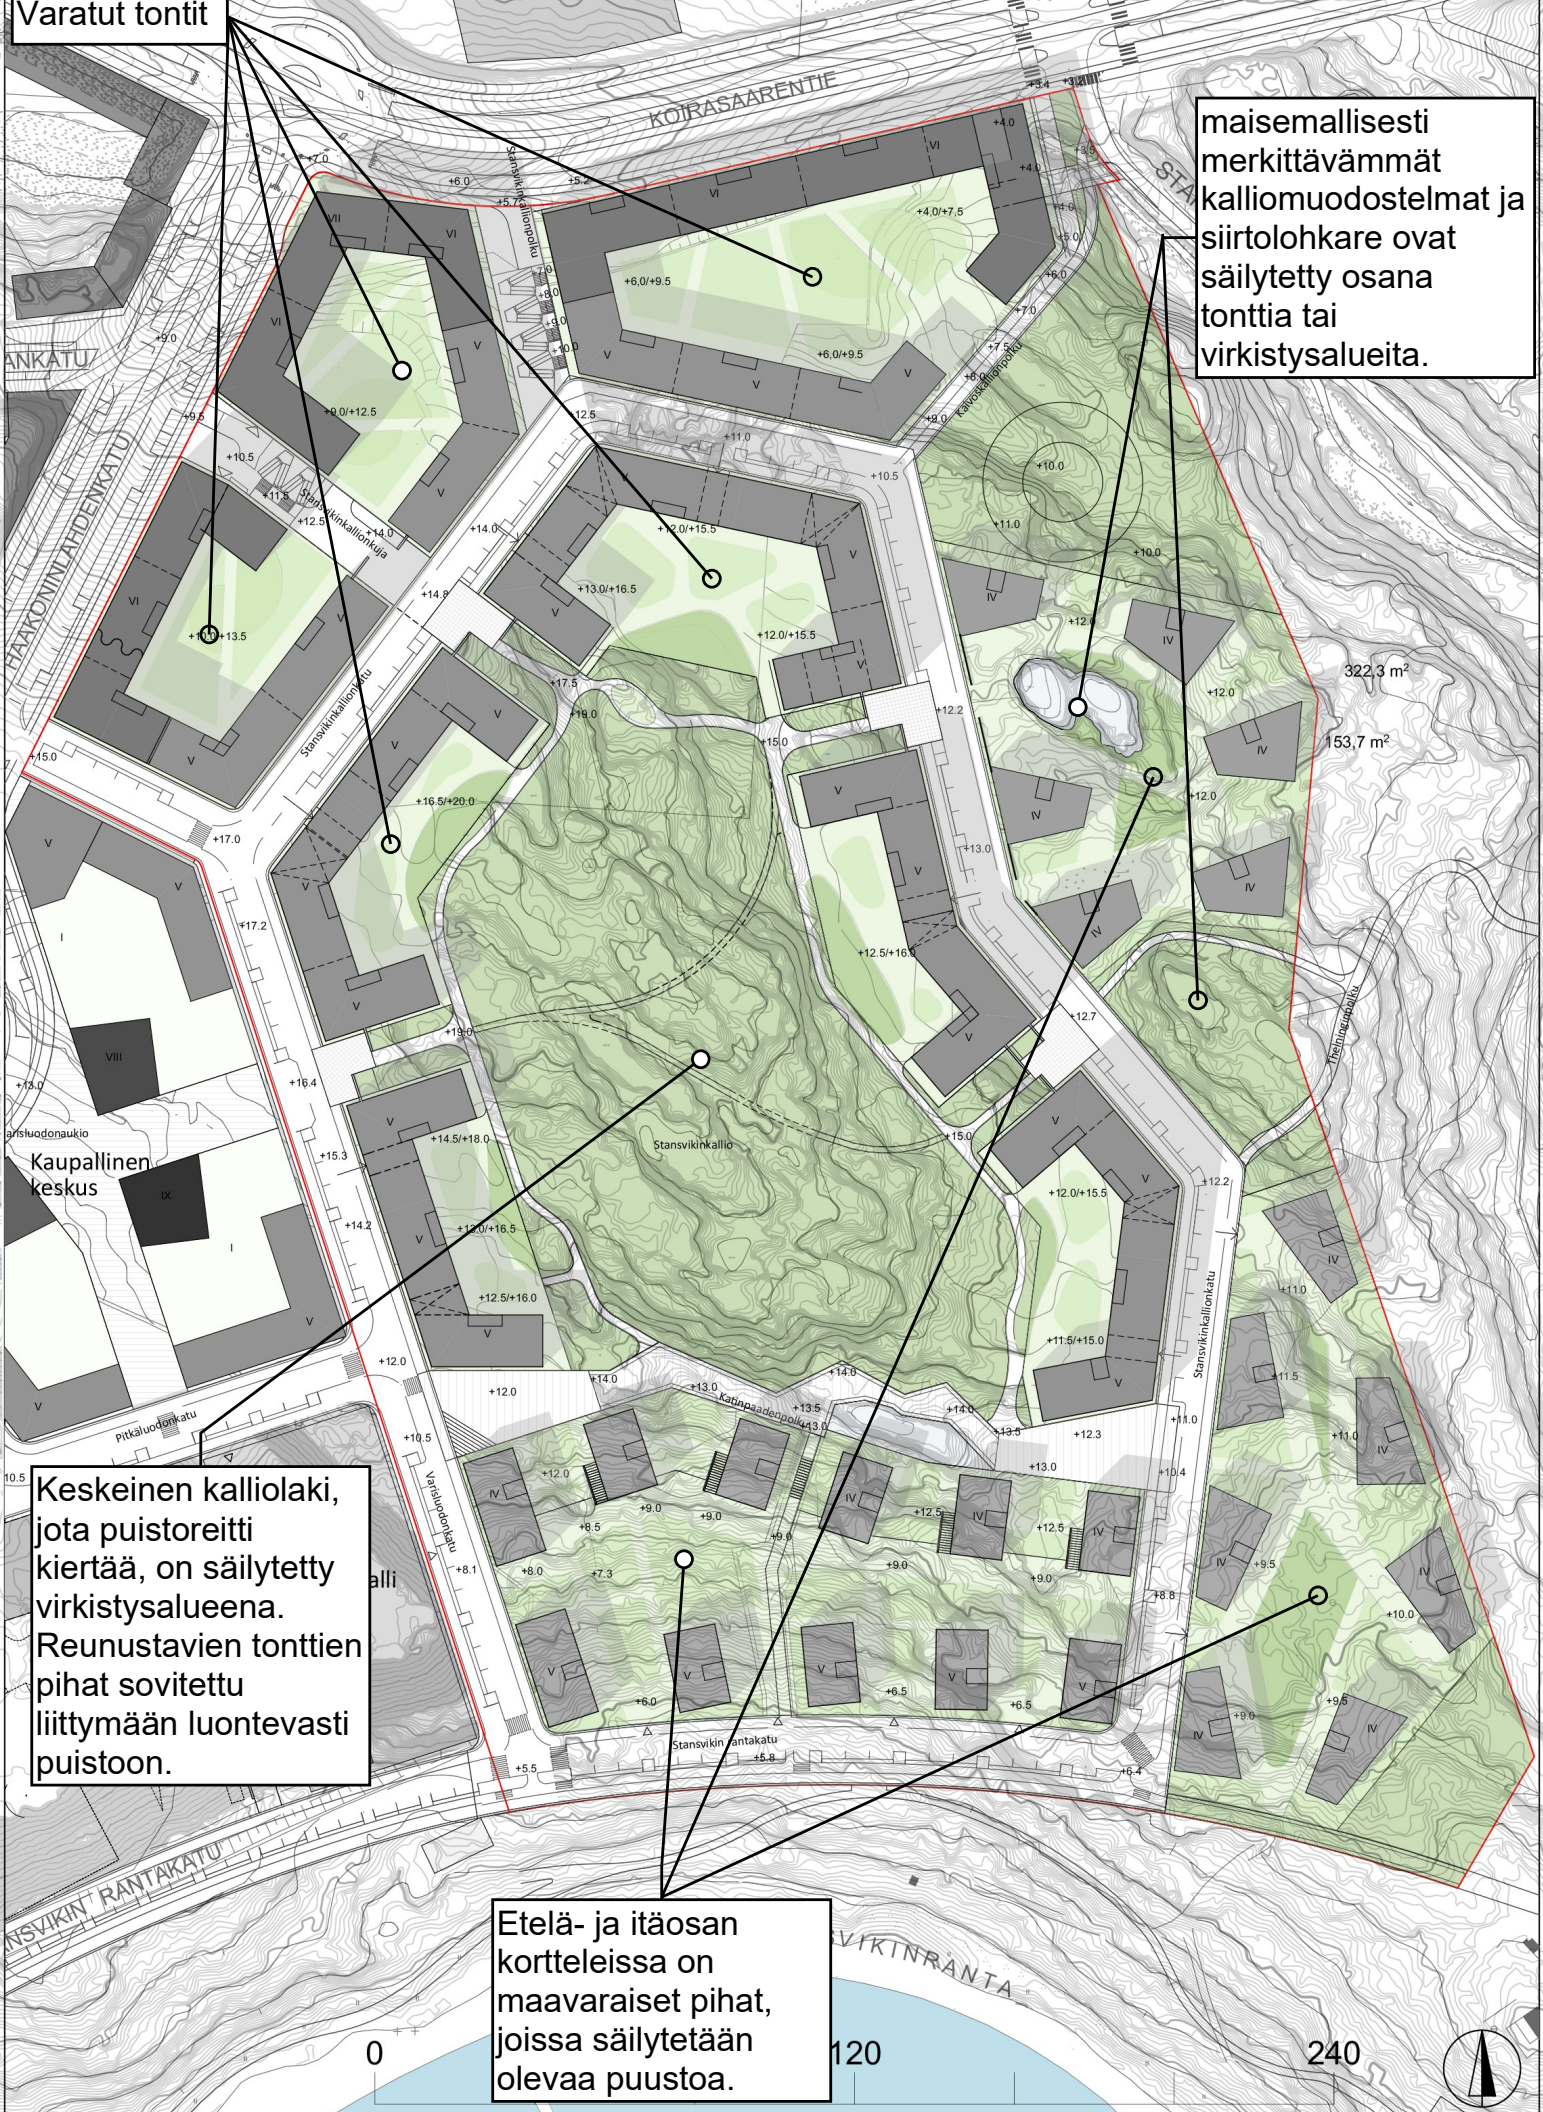

322,3 m²
153,7 m²