

40092/2, Siltakylänpolku 3

250 m 1:10 000



Sisältö:

40 Suutarila
40092/2, Siltakylänpolku 3


2.5.2022 / 6000_A4.3d

KARTTA

Tontti

Mittakaava:

1:1000

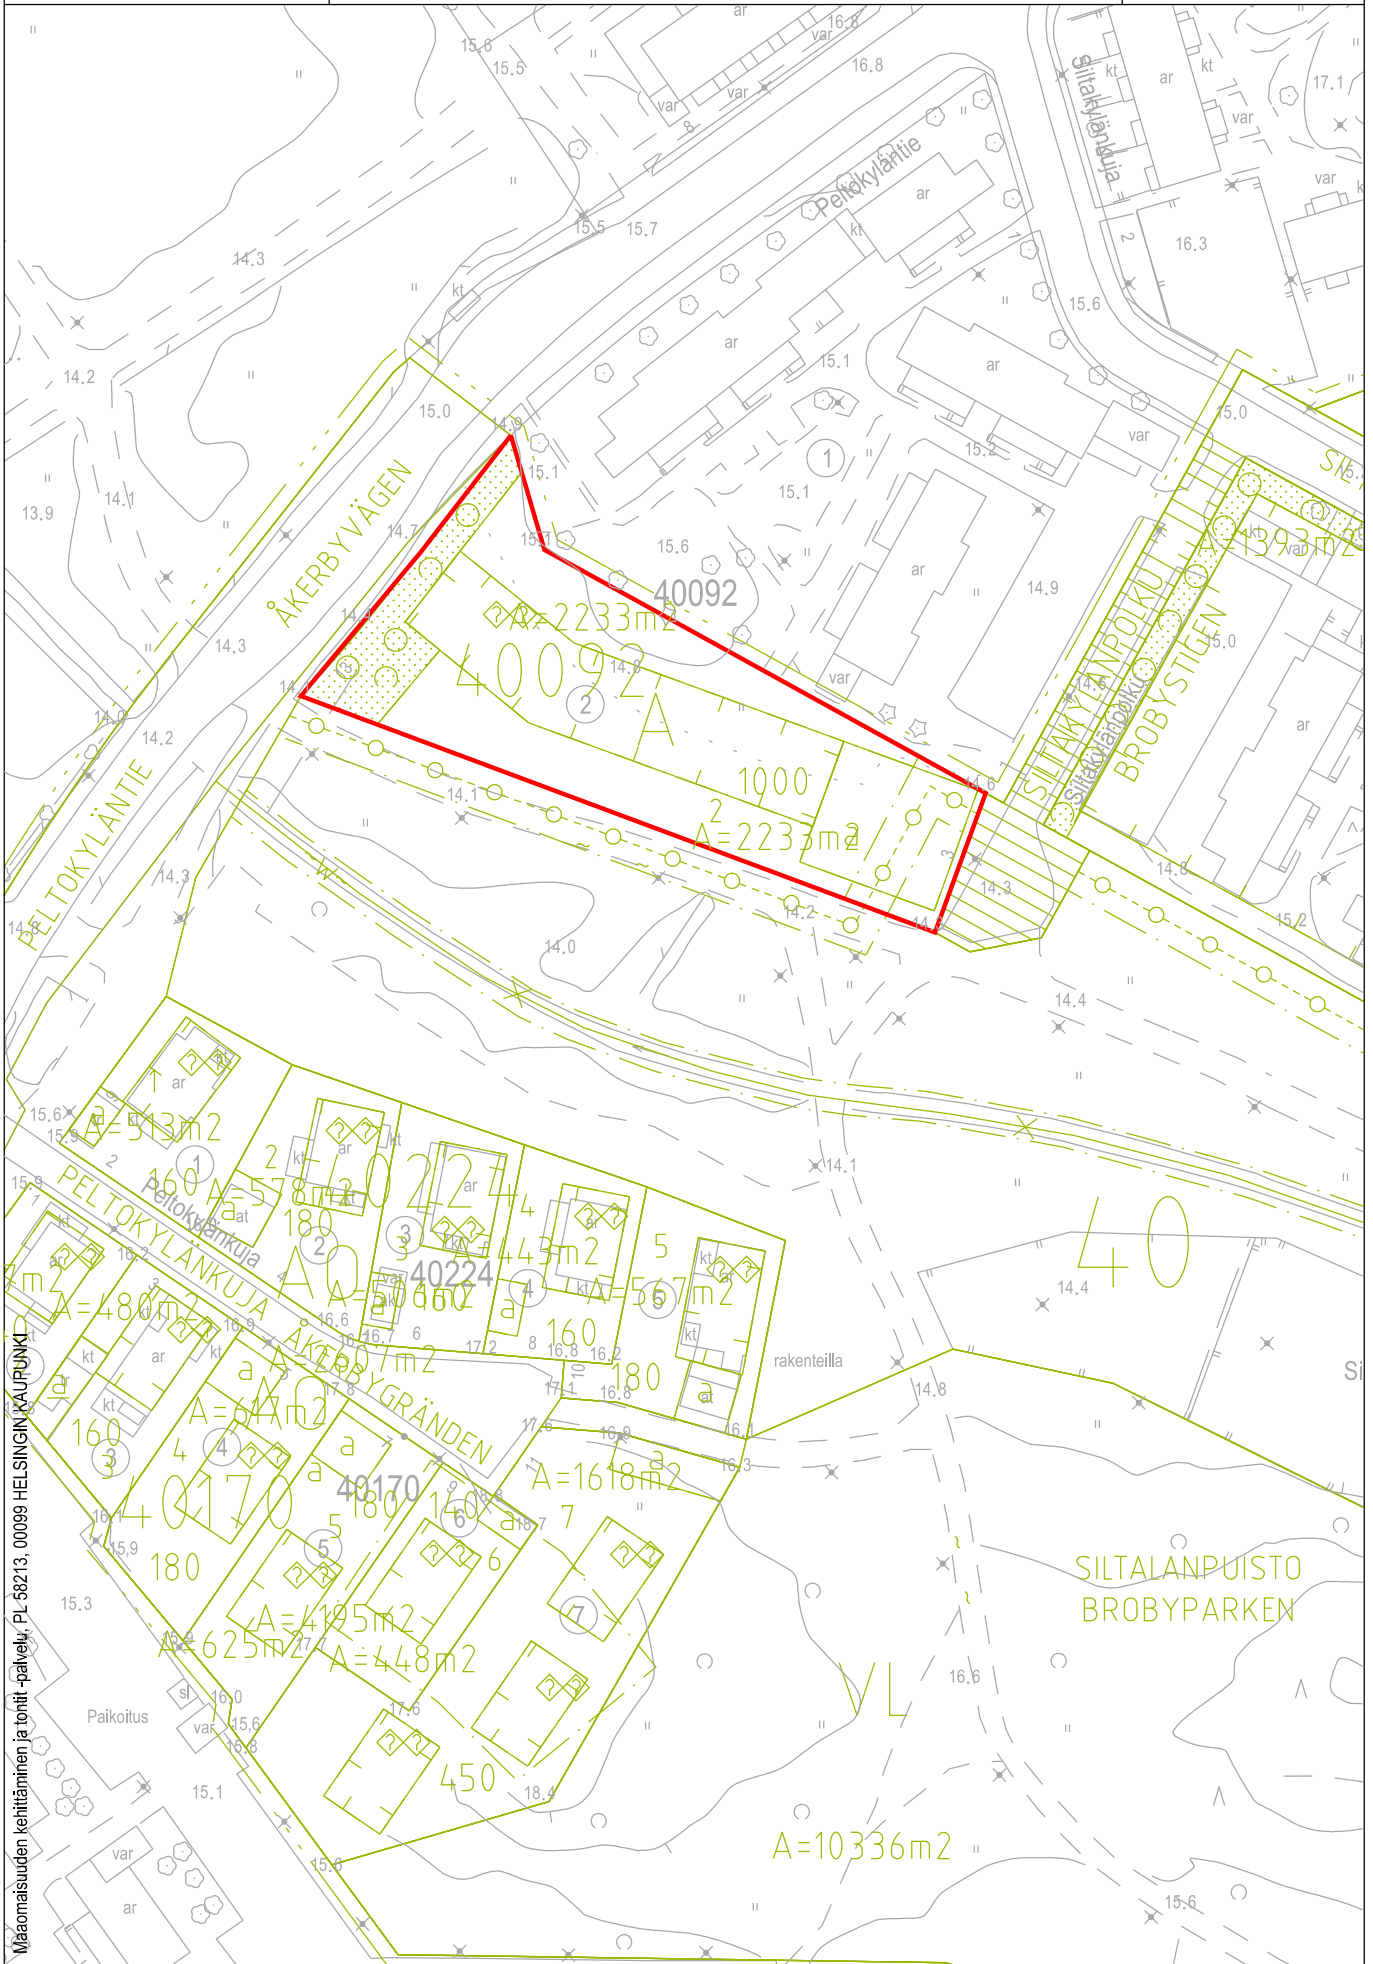

Maaomaisuuden kehittäminen ja tontit -palvelu, PL 58213, 00099 HELSINGIN KAUPUNKI