



1

POIKKILEIKKAUS A-A

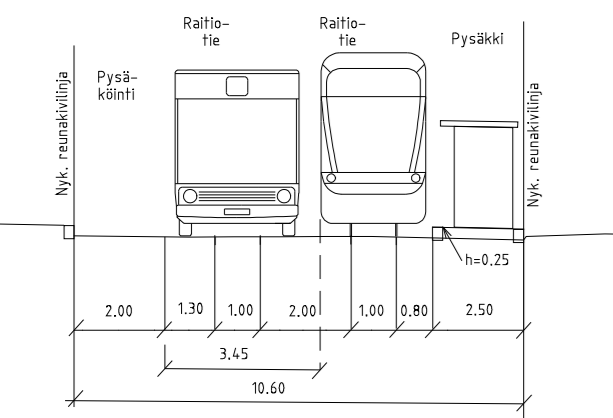


2

POIKKILEIKKAUS B-B

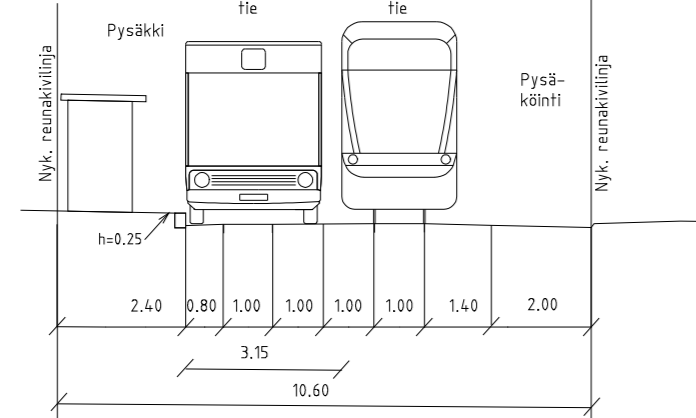


3

POIKKILEIKKAUS C-C

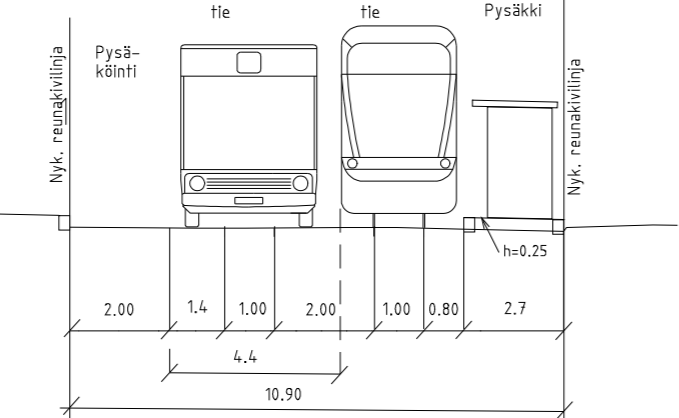




4

POIKKILEIKKAUS D-D

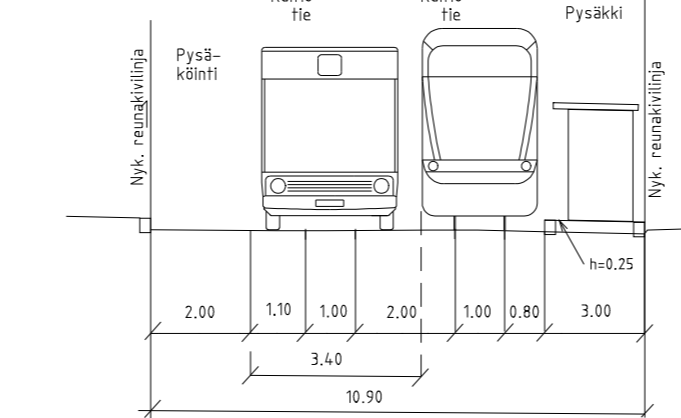

5

POIKKILEIKKAUS E-E

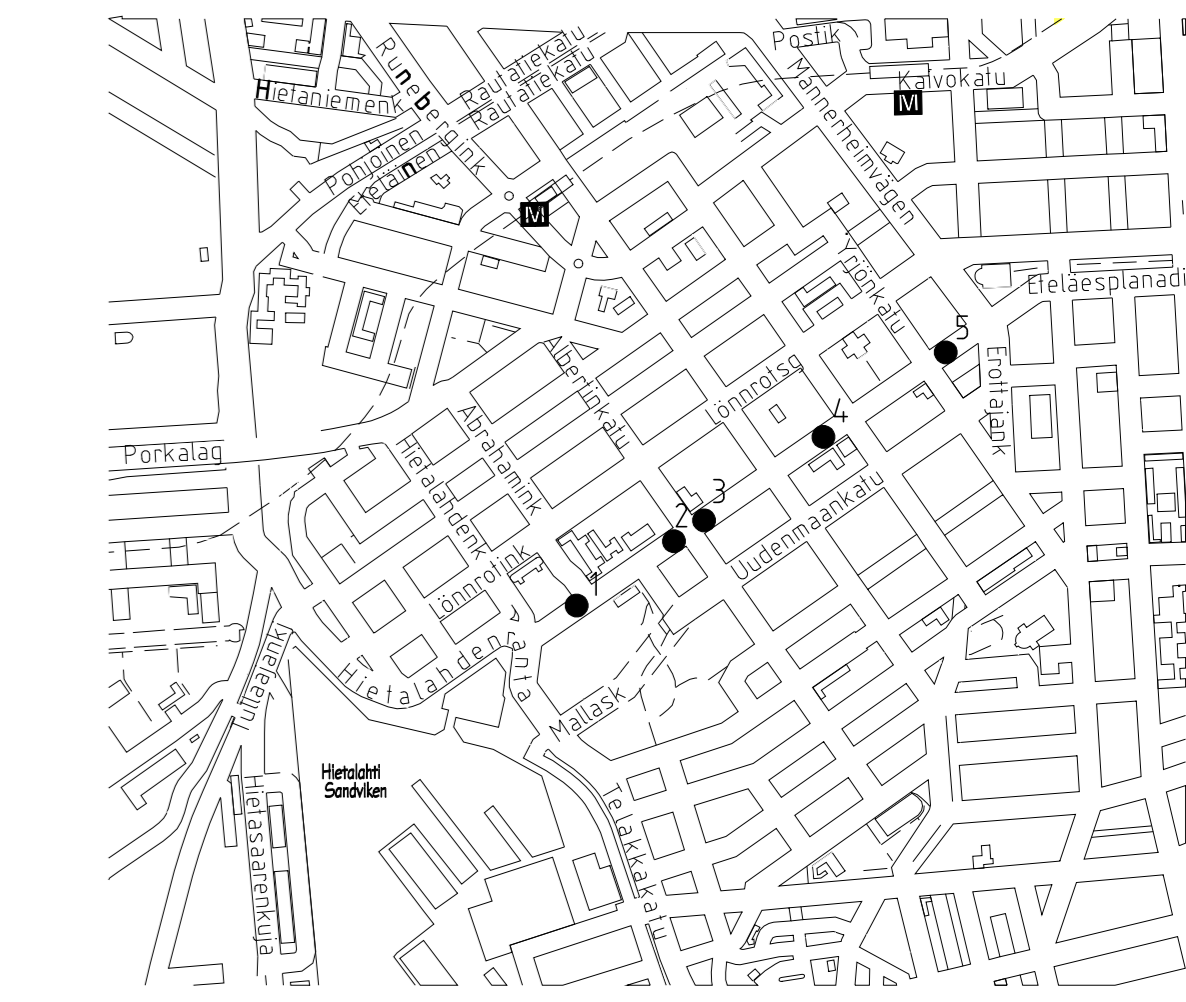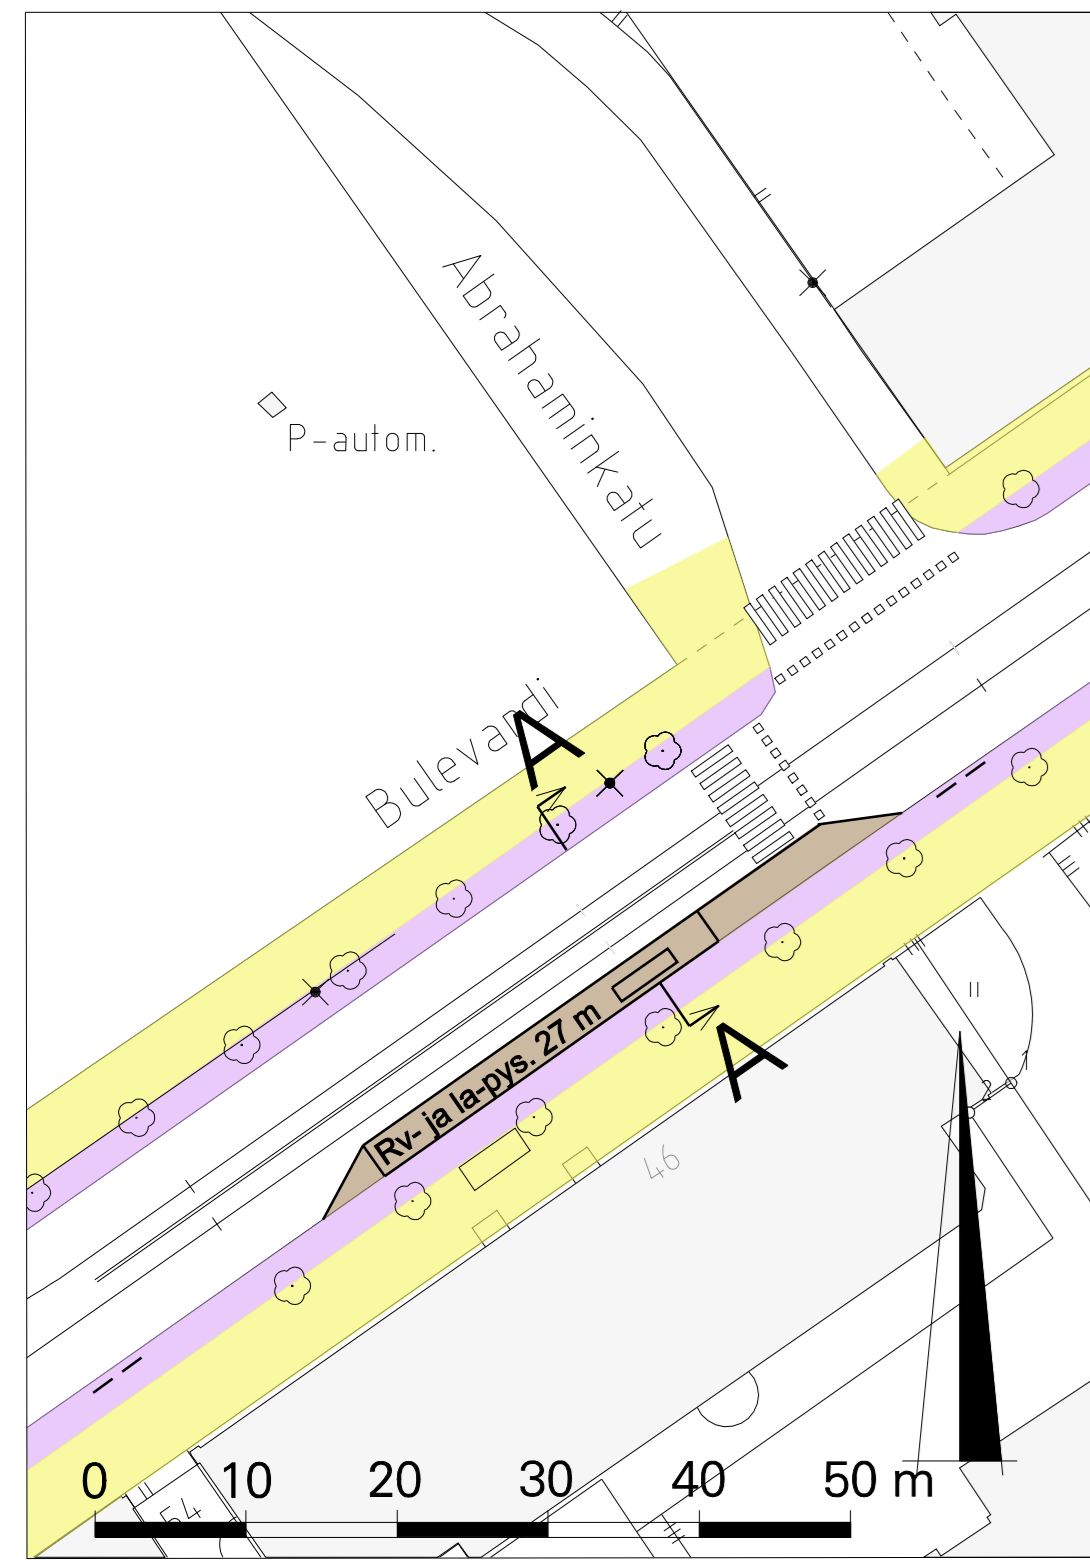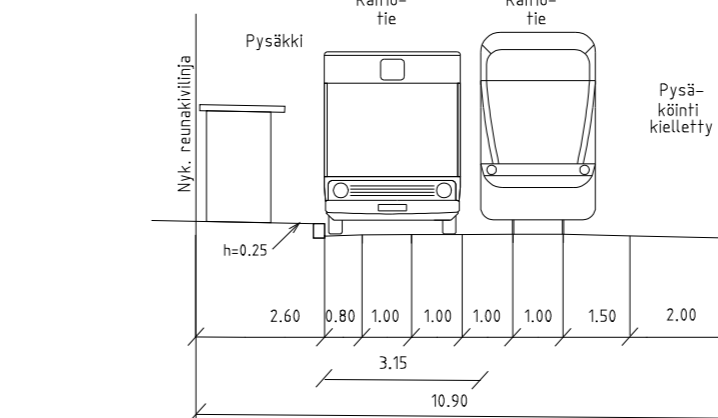

BULEVARDIN RAITOTIETEPYSÄKIT			Piir.no	5706-64	K:04
			Suhte	1:500	
			Korvas		
			Korvoitu		
Piir.	Laat.	Pvm.			
RL	PAN	12.2.09			
			Ehd.		
			Hyv.		
HELSINGIN KAUPUNKISUUNNITELUVIRASTO - LIIKENNESUUNNITELUOSASTO					