

OULUNKYLÄN RENESSANSSI - Painopistealueet, havainnekuva

KSV 22.11.2011

Asemanseudut ja keskustojen kehittämisalueet


Rakentaminen keskeisille alueille lähelle asemia, reunaehdot yleissuunnittelussa
Laadukas julkinen kaupunkitila
Palvelutason ja työpaikkatarjonnan parantaminen
Kävelyn ja pyöräilyn edistäminen
Vähäautoisuus, yhteiskäyttöautot, pyöräilyratkaisut

Kaupunginosapuisto ja lähipuistot

Puistot asukkaiden kokoontumis- ja kohtaamispaikkoina
Elävä ulkotila kaikkina vuodenaikoina
Puistojen laadun ja toiminnallisen sisällön kehittäminen
Kaupunginosapuiston kehittäminen Oulunkylän identiteettipuistona, liikunta yksi teemoista

Reuna-alueet

Maankäytön tarkastelu pitkällä aikavälillä:
- Alueiden merkityksen ja mahdollisuuksien tunnistaminen
- Ympäristön laadun ja toiminnallisuuden kehittämisen - "reuna-alueista arvoalueiksi"
- Suhde viheraluejärjestelmään ja pääkatuverkkoon
- Rakentamattoman ja rakennetun rajapinnan tarkastelu, täydennysrakentamisen reunaehdot yleissuunnittelussa

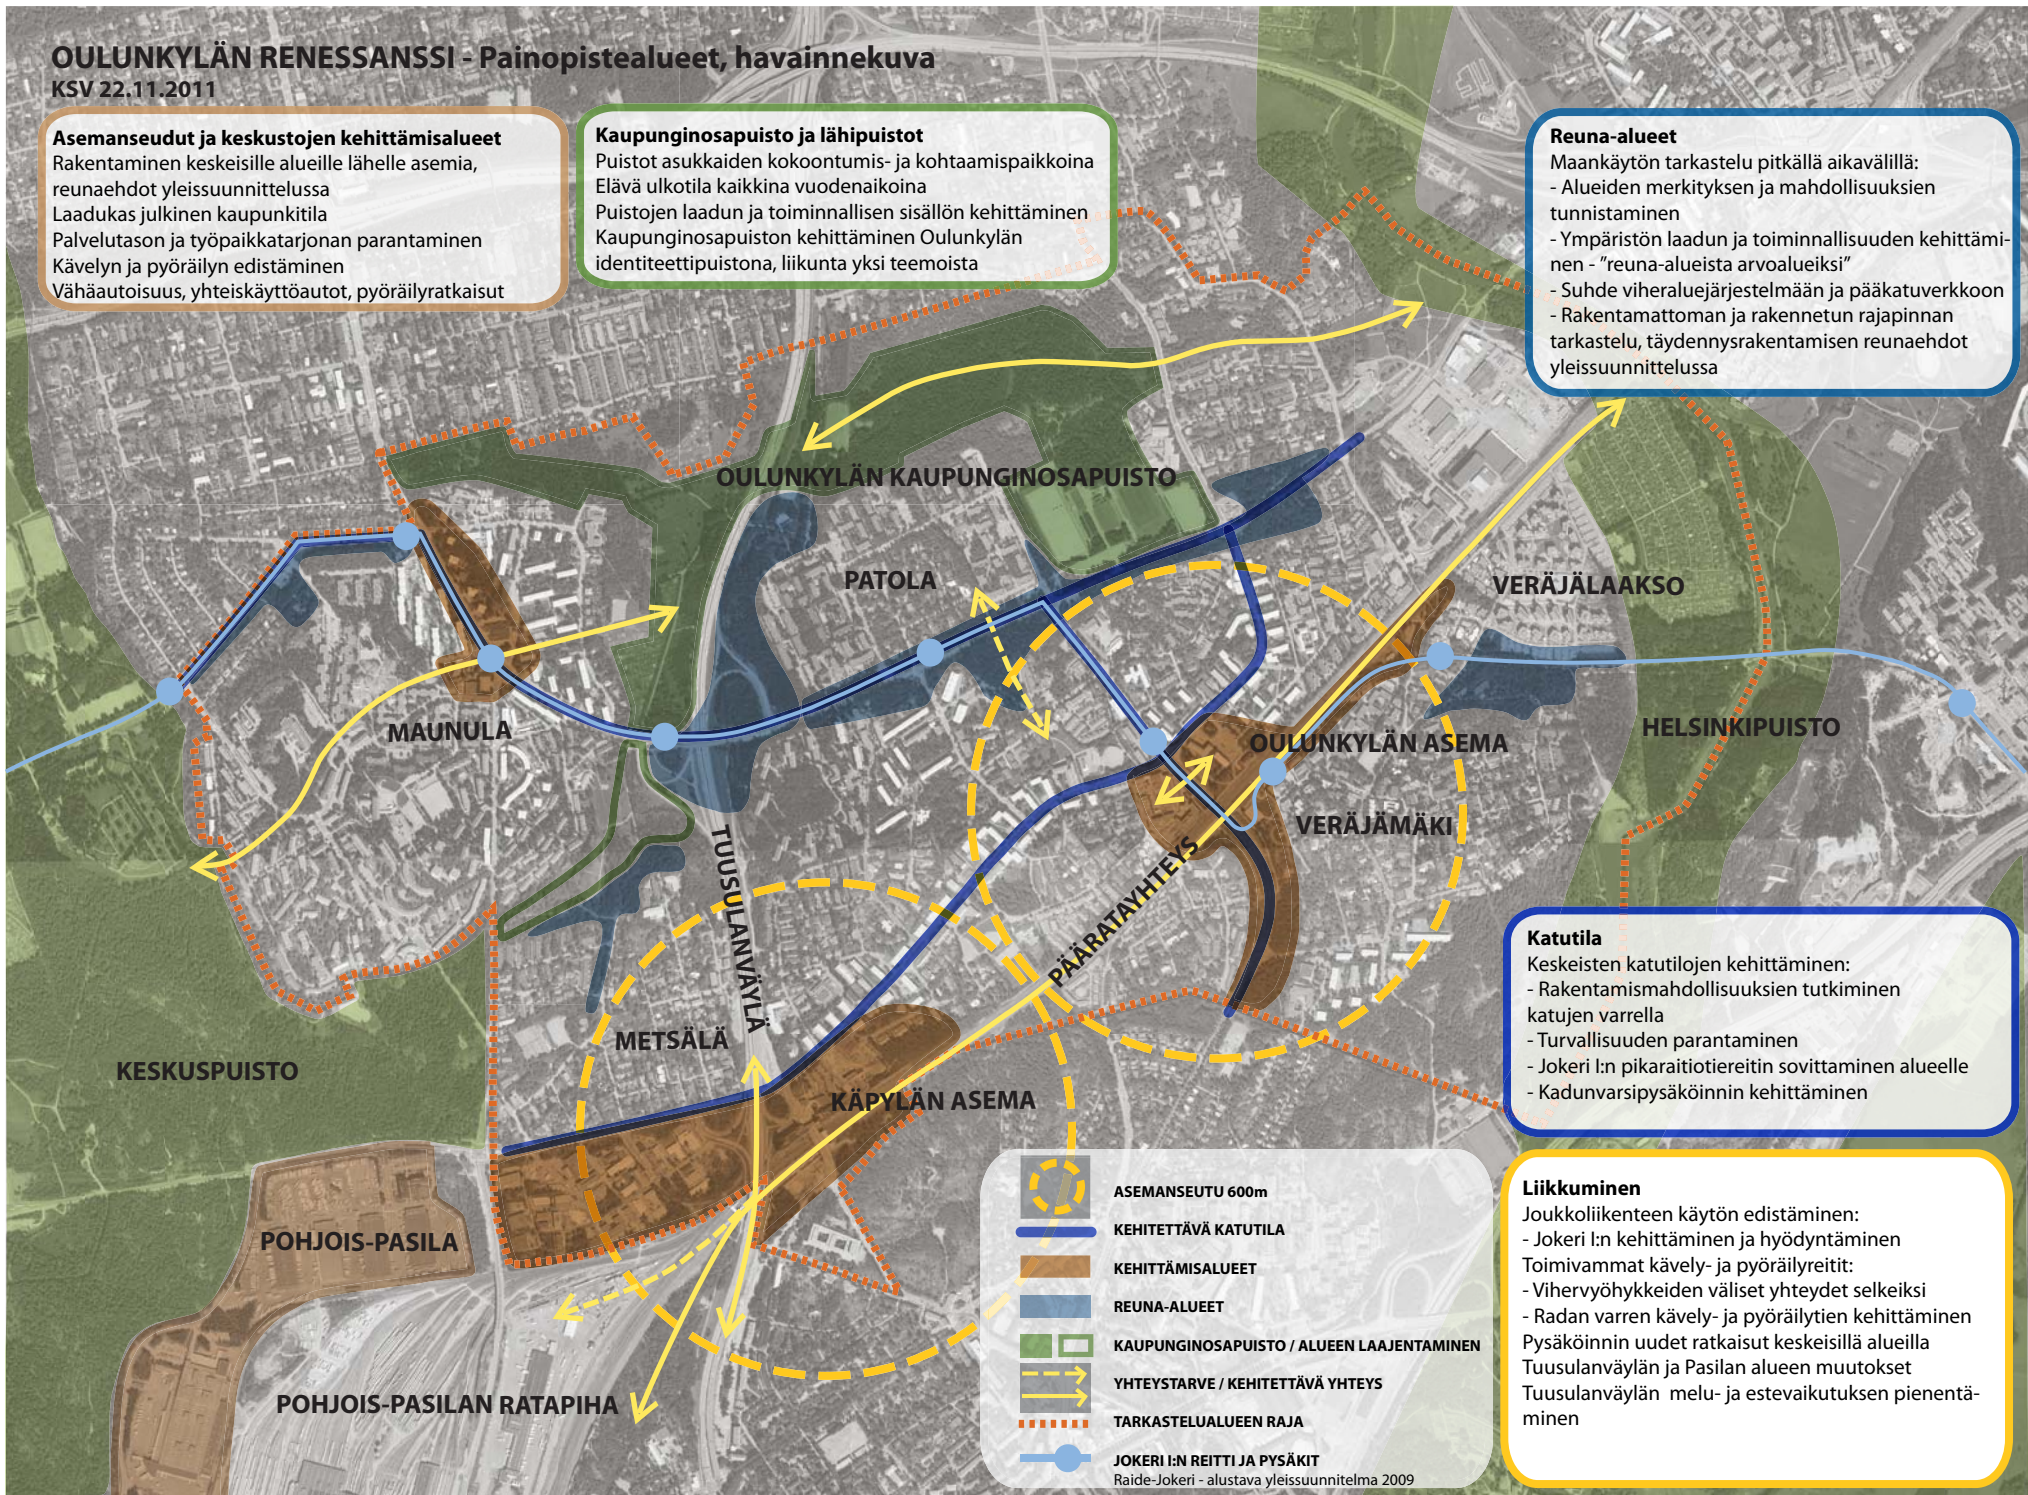

Katutila

Keskeisten katutilojen kehittäminen:
- Rakentamismahdollisuuksien tutkiminen katujen varrella
- Turvallisuuden parantaminen
- Jokeri I:n pikaraitiotieitin soveltaminen alueelle
- Kadunvarsipysäköinnin kehittäminen

Liikkuminen

Joukkoliikenteen käytön edistäminen:
- Jokeri I:n kehittäminen ja hyödyntäminen
Toimivimmat kävely- ja pyöräilyreitit:
- Vihervyöhykkeiden väliset yhteydet selkeiksi
- Radan varren kävely- ja pyöräilytien kehittäminen
Pysäköinnin uudet ratkaisut keskeisillä alueilla
Tuusulanväylän ja Pasilan alueen muutokset
Tuusulanväylän melu- ja estevaikutuksen pienentäminen