




Kaarelan jäähalli

Asemakaavan muutosehdotus
Ilmakuva, liite kaavaan nro 12097

Helsingin kaupunkisuunnitteluvirasto
Asemakaavaosasto/ Läntinen toimisto
Eeva-Liisa Hamari/ Elisabet Hautamäki

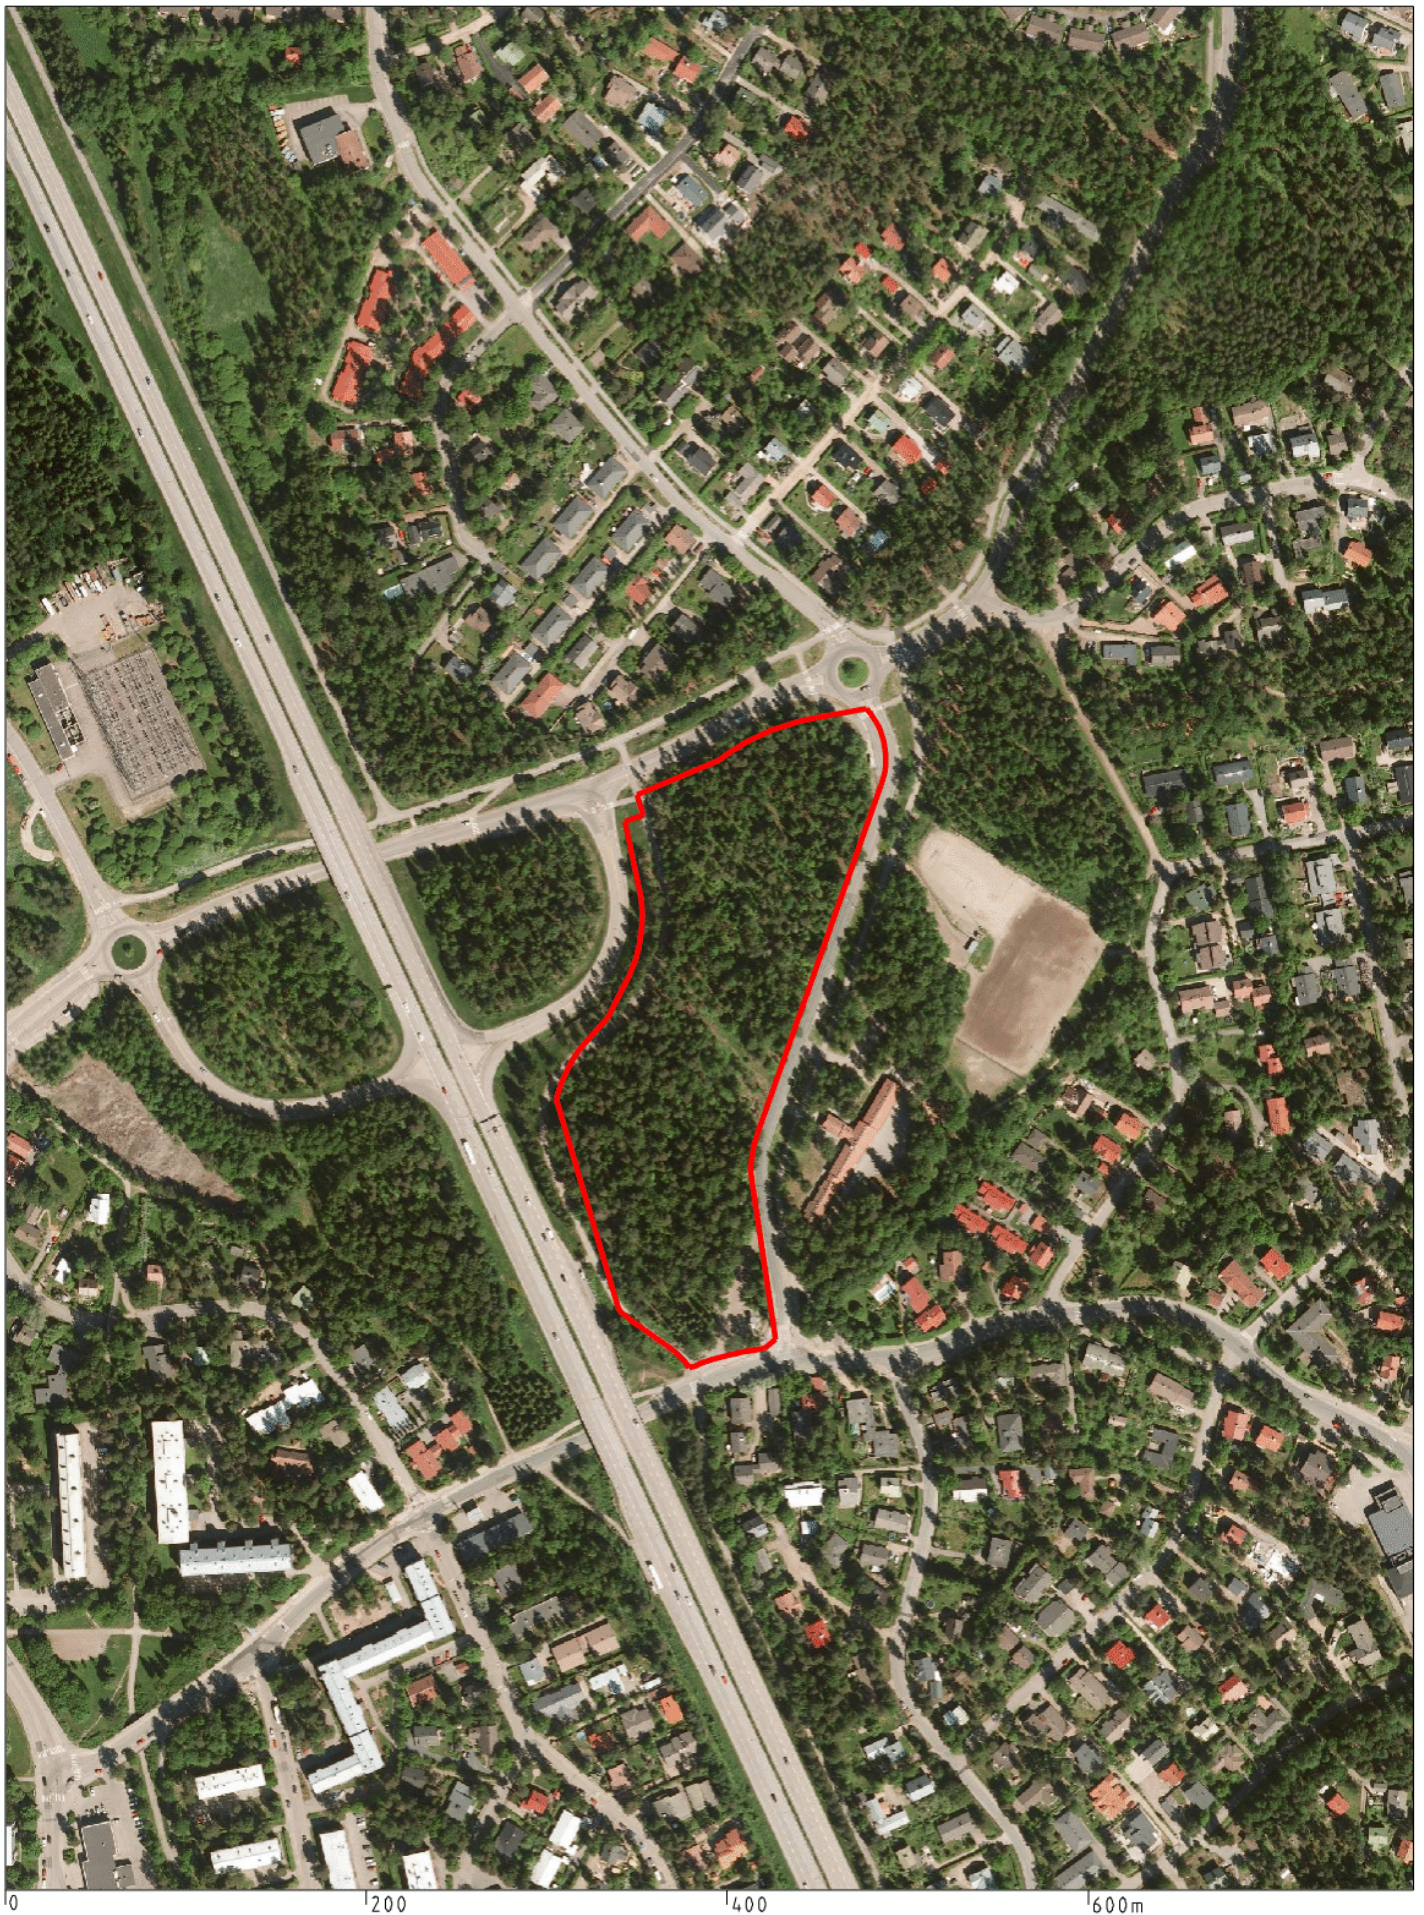