


ASEMAPIIRROS 1:500

29.11.2013
 KIINTEISTÖ OY HELSINGIN KOTKANPESÄ, KOTKANKATU 9

JESKANEN-REPO-TERÄNNE ARKKITEHDIT OY

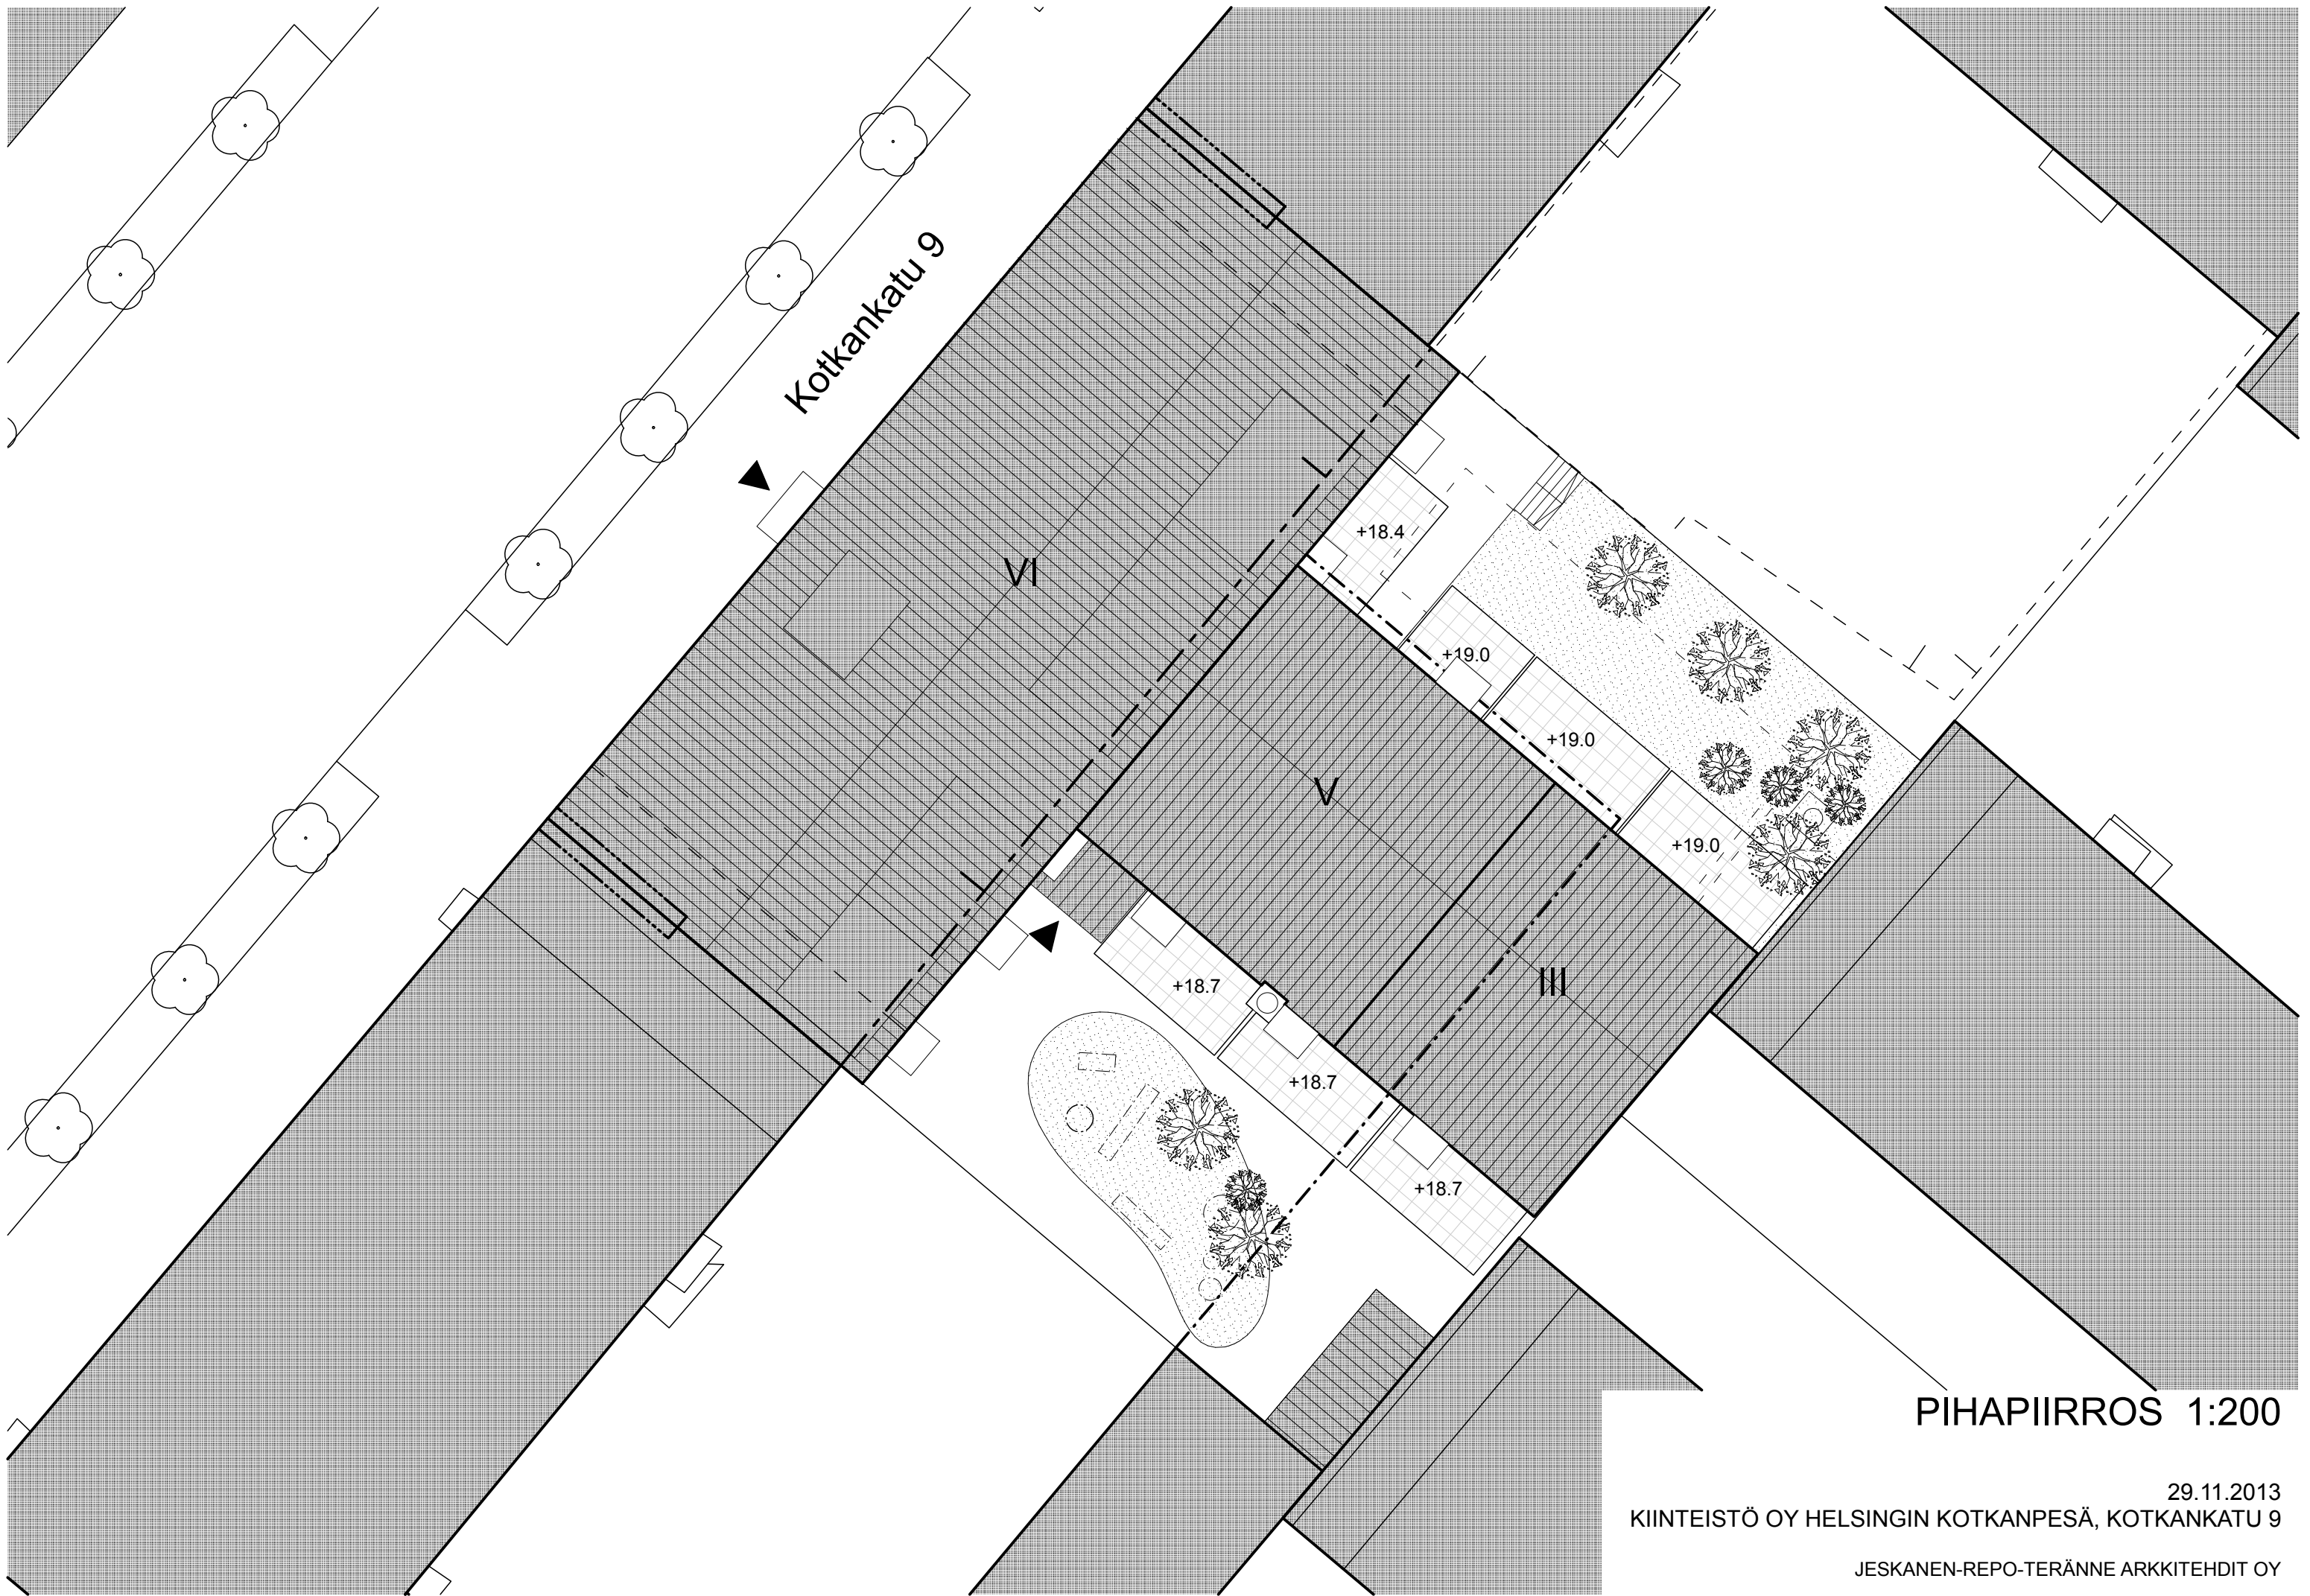


Kotkankatu 9

PIHAPIIRROS 1:200

29.11.2013
KIINTEISTÖ OY HELSINGIN KOTKANPESÄ, KOTKANKATU 9


JESKANEN-REPO-TERÄNNE ARKKITEHDIT OY

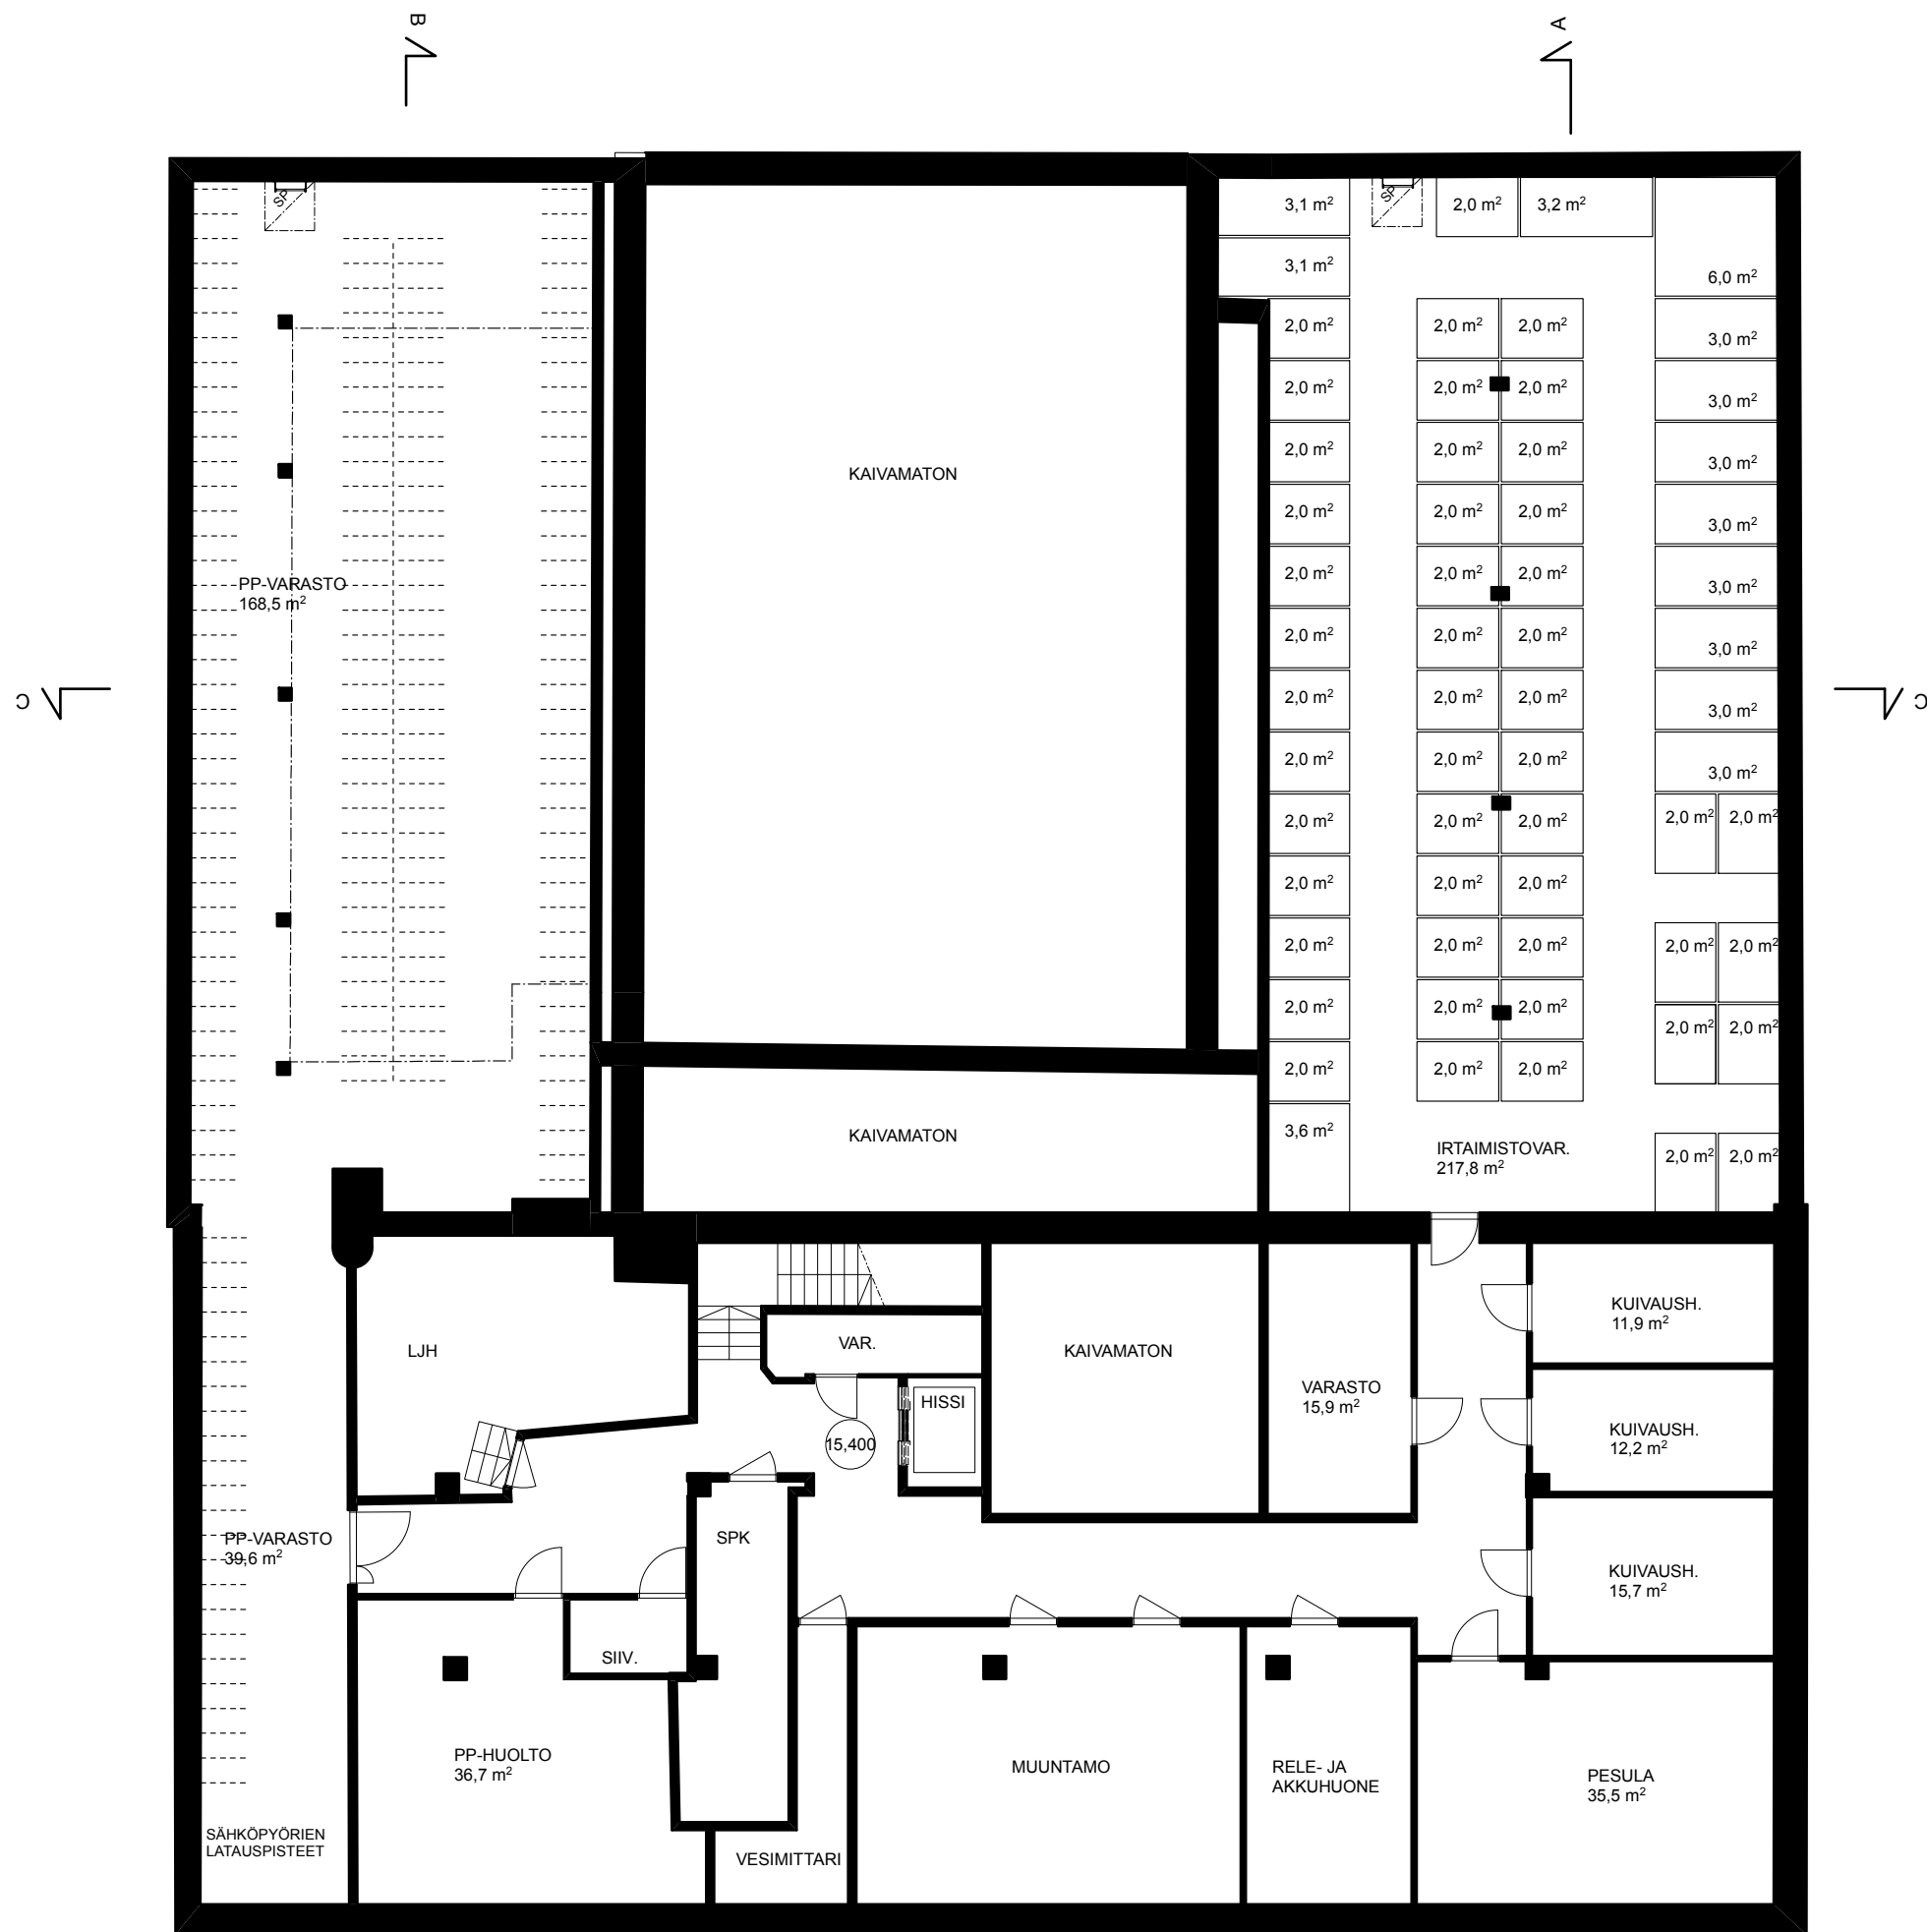

KELLARI 1:150

29.11.2013
KIINTEISTÖ OY HELSINGIN KOTKANPESÄ, KOTKANKATU 9


JESKANEN-REPO-TERÄNNE ARKKITEHDIT OY

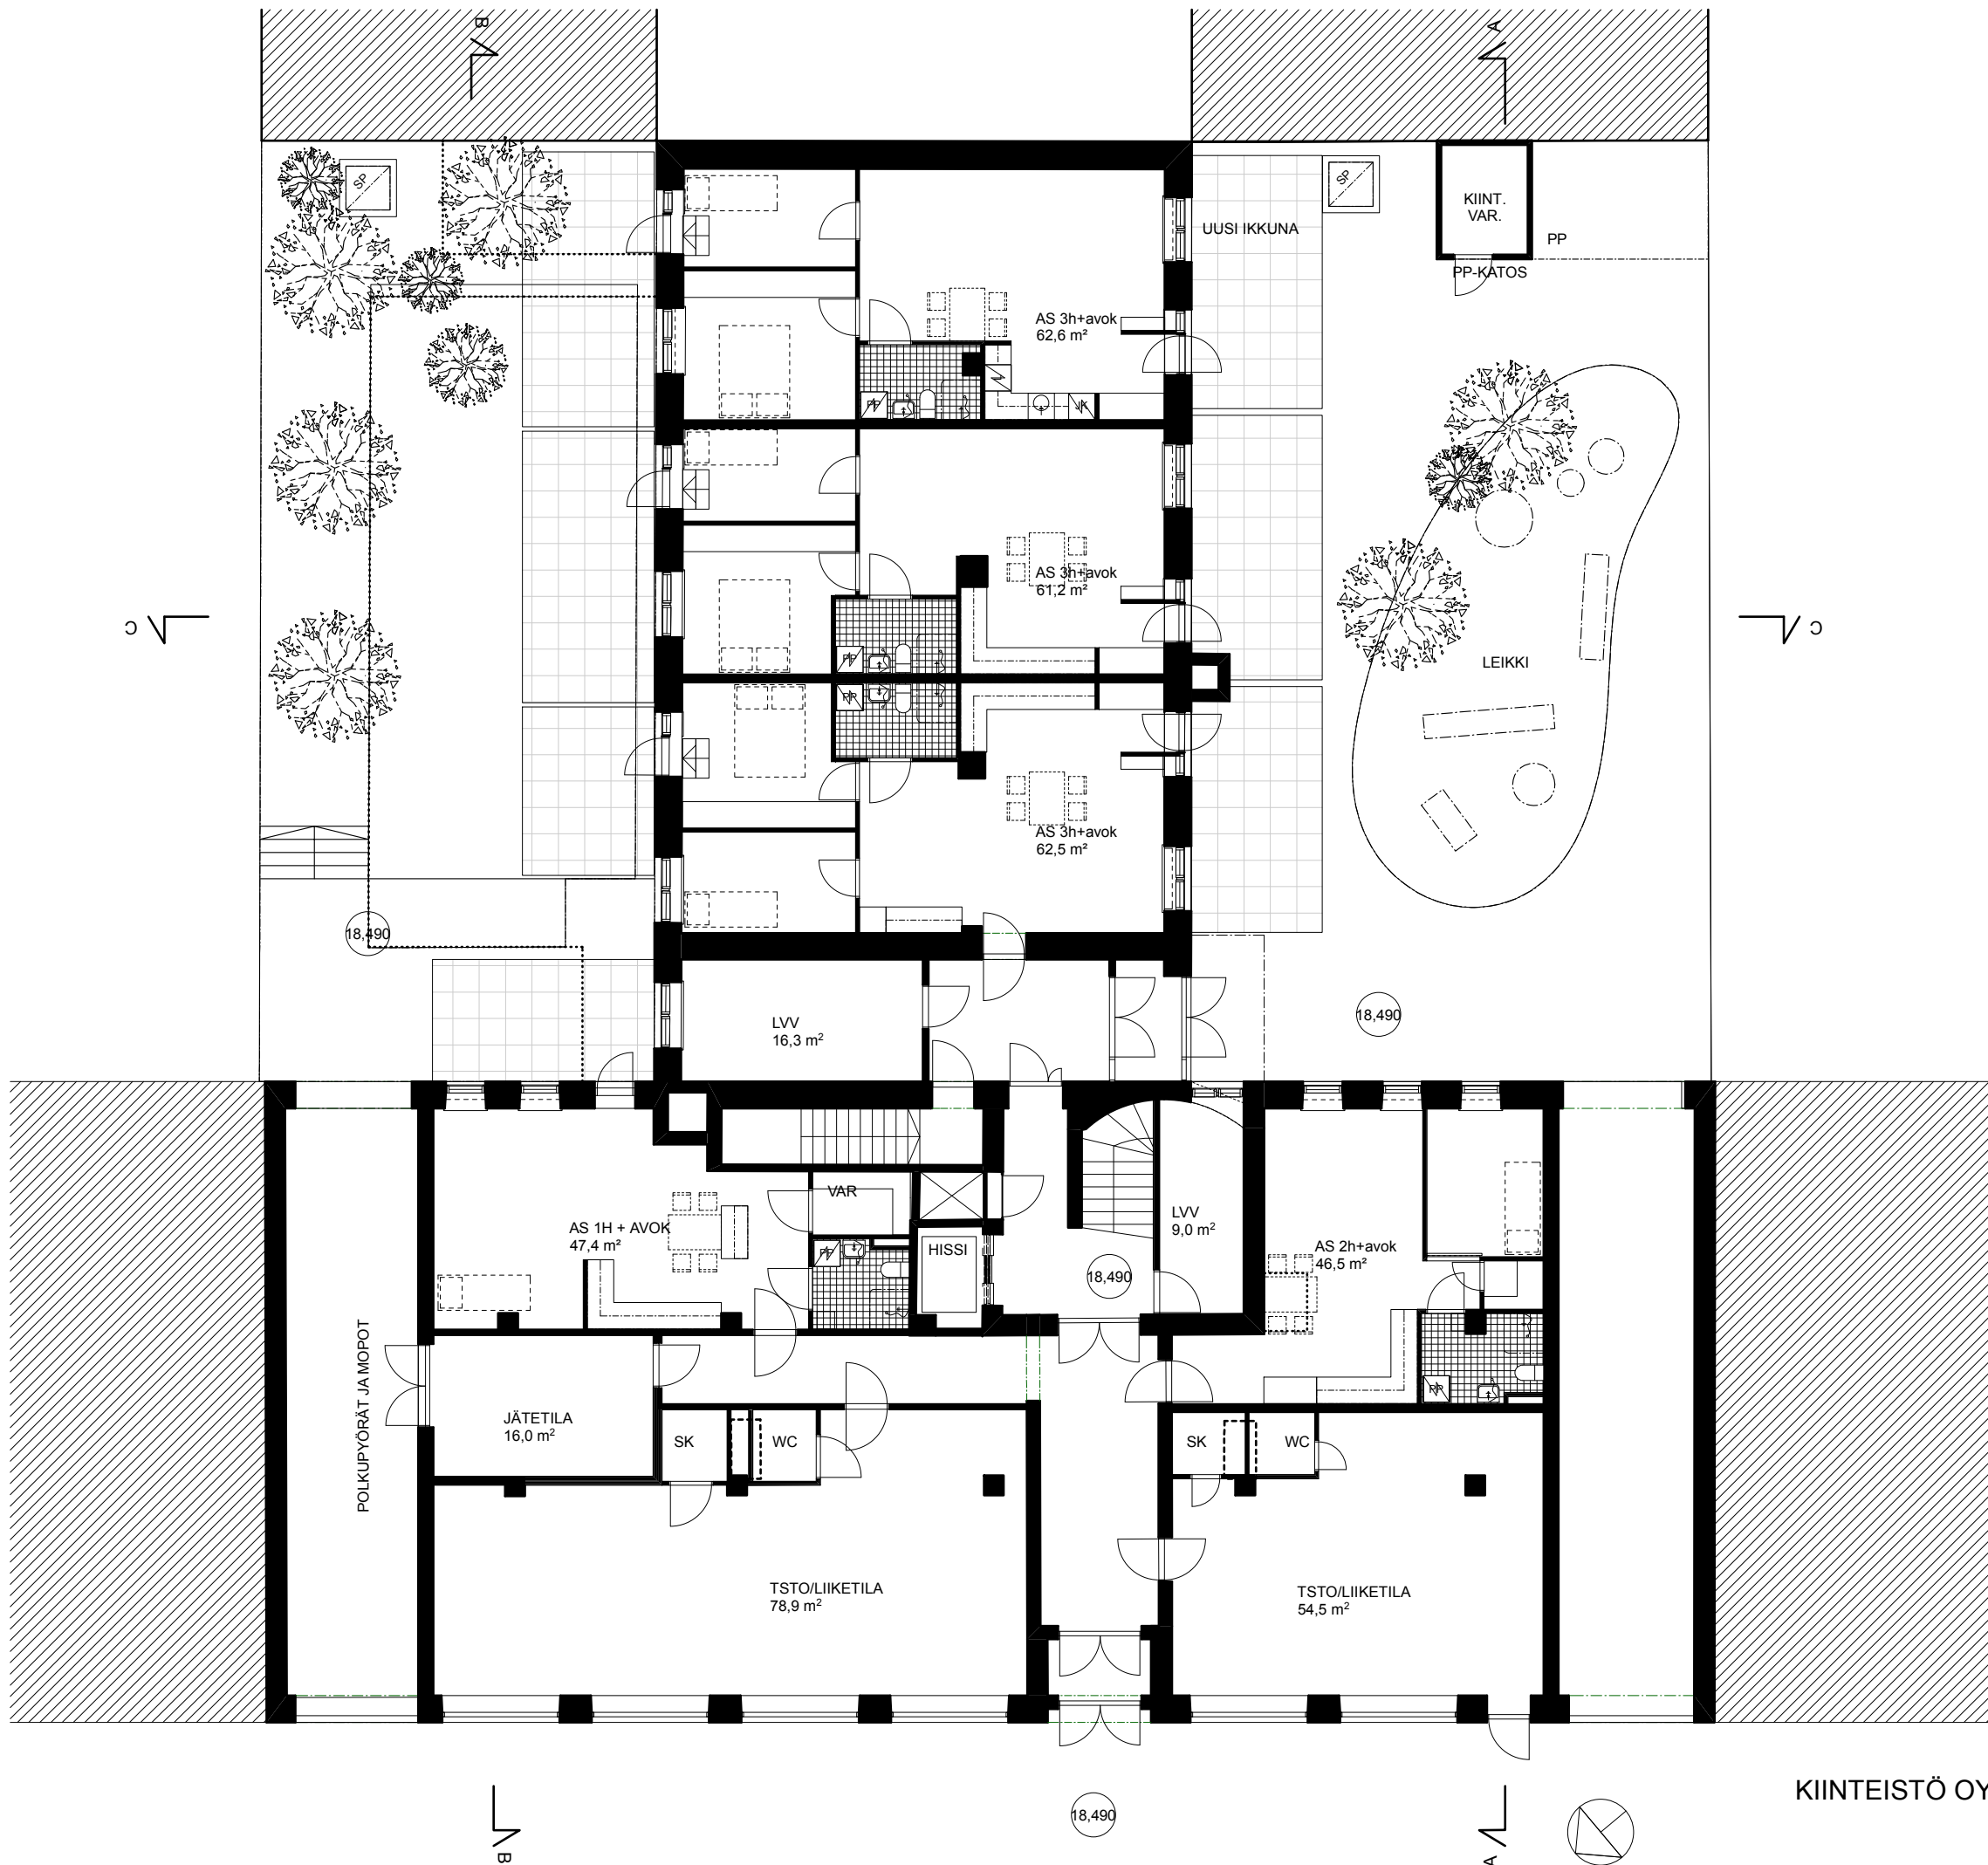


1. KERROS 1:150

29.11.2013
 KIINTEISTÖ OY HELSINGIN KOTKANPESÄ, KOTKANKATU 9


JESKANEN-REPO-TERÄNNE ARKKITEHDIT OY

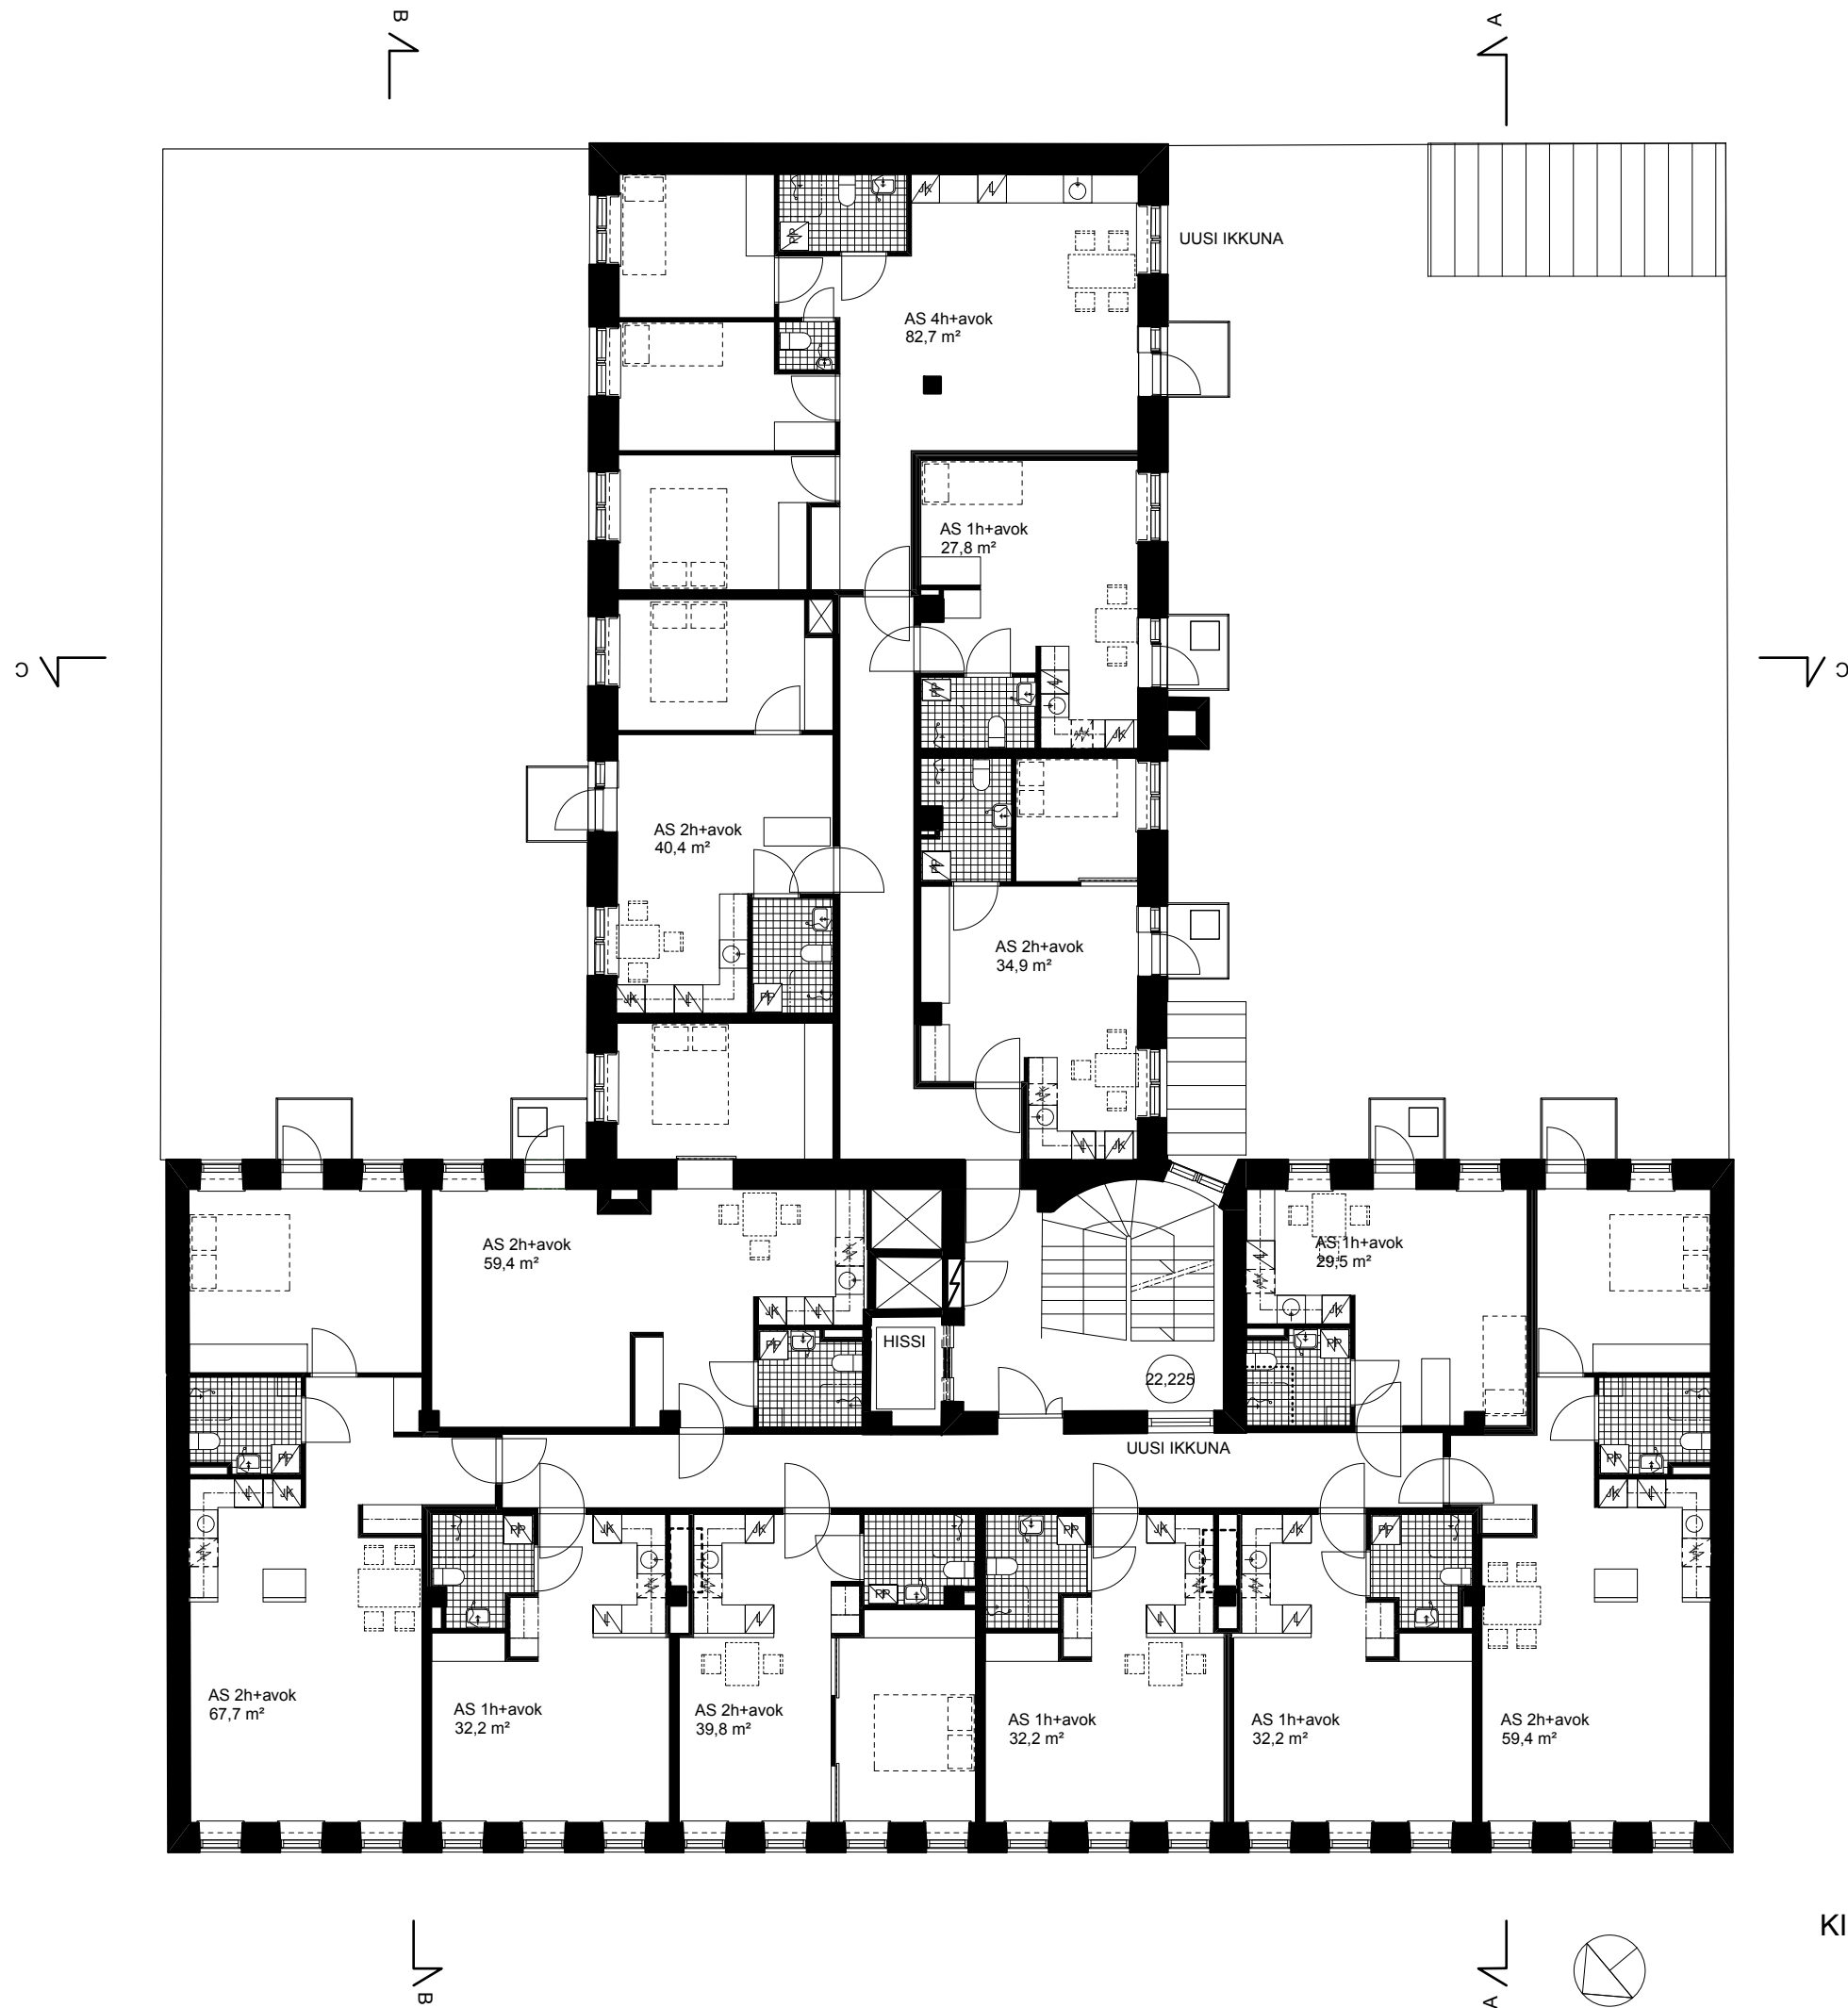

2. KERROS 1:150

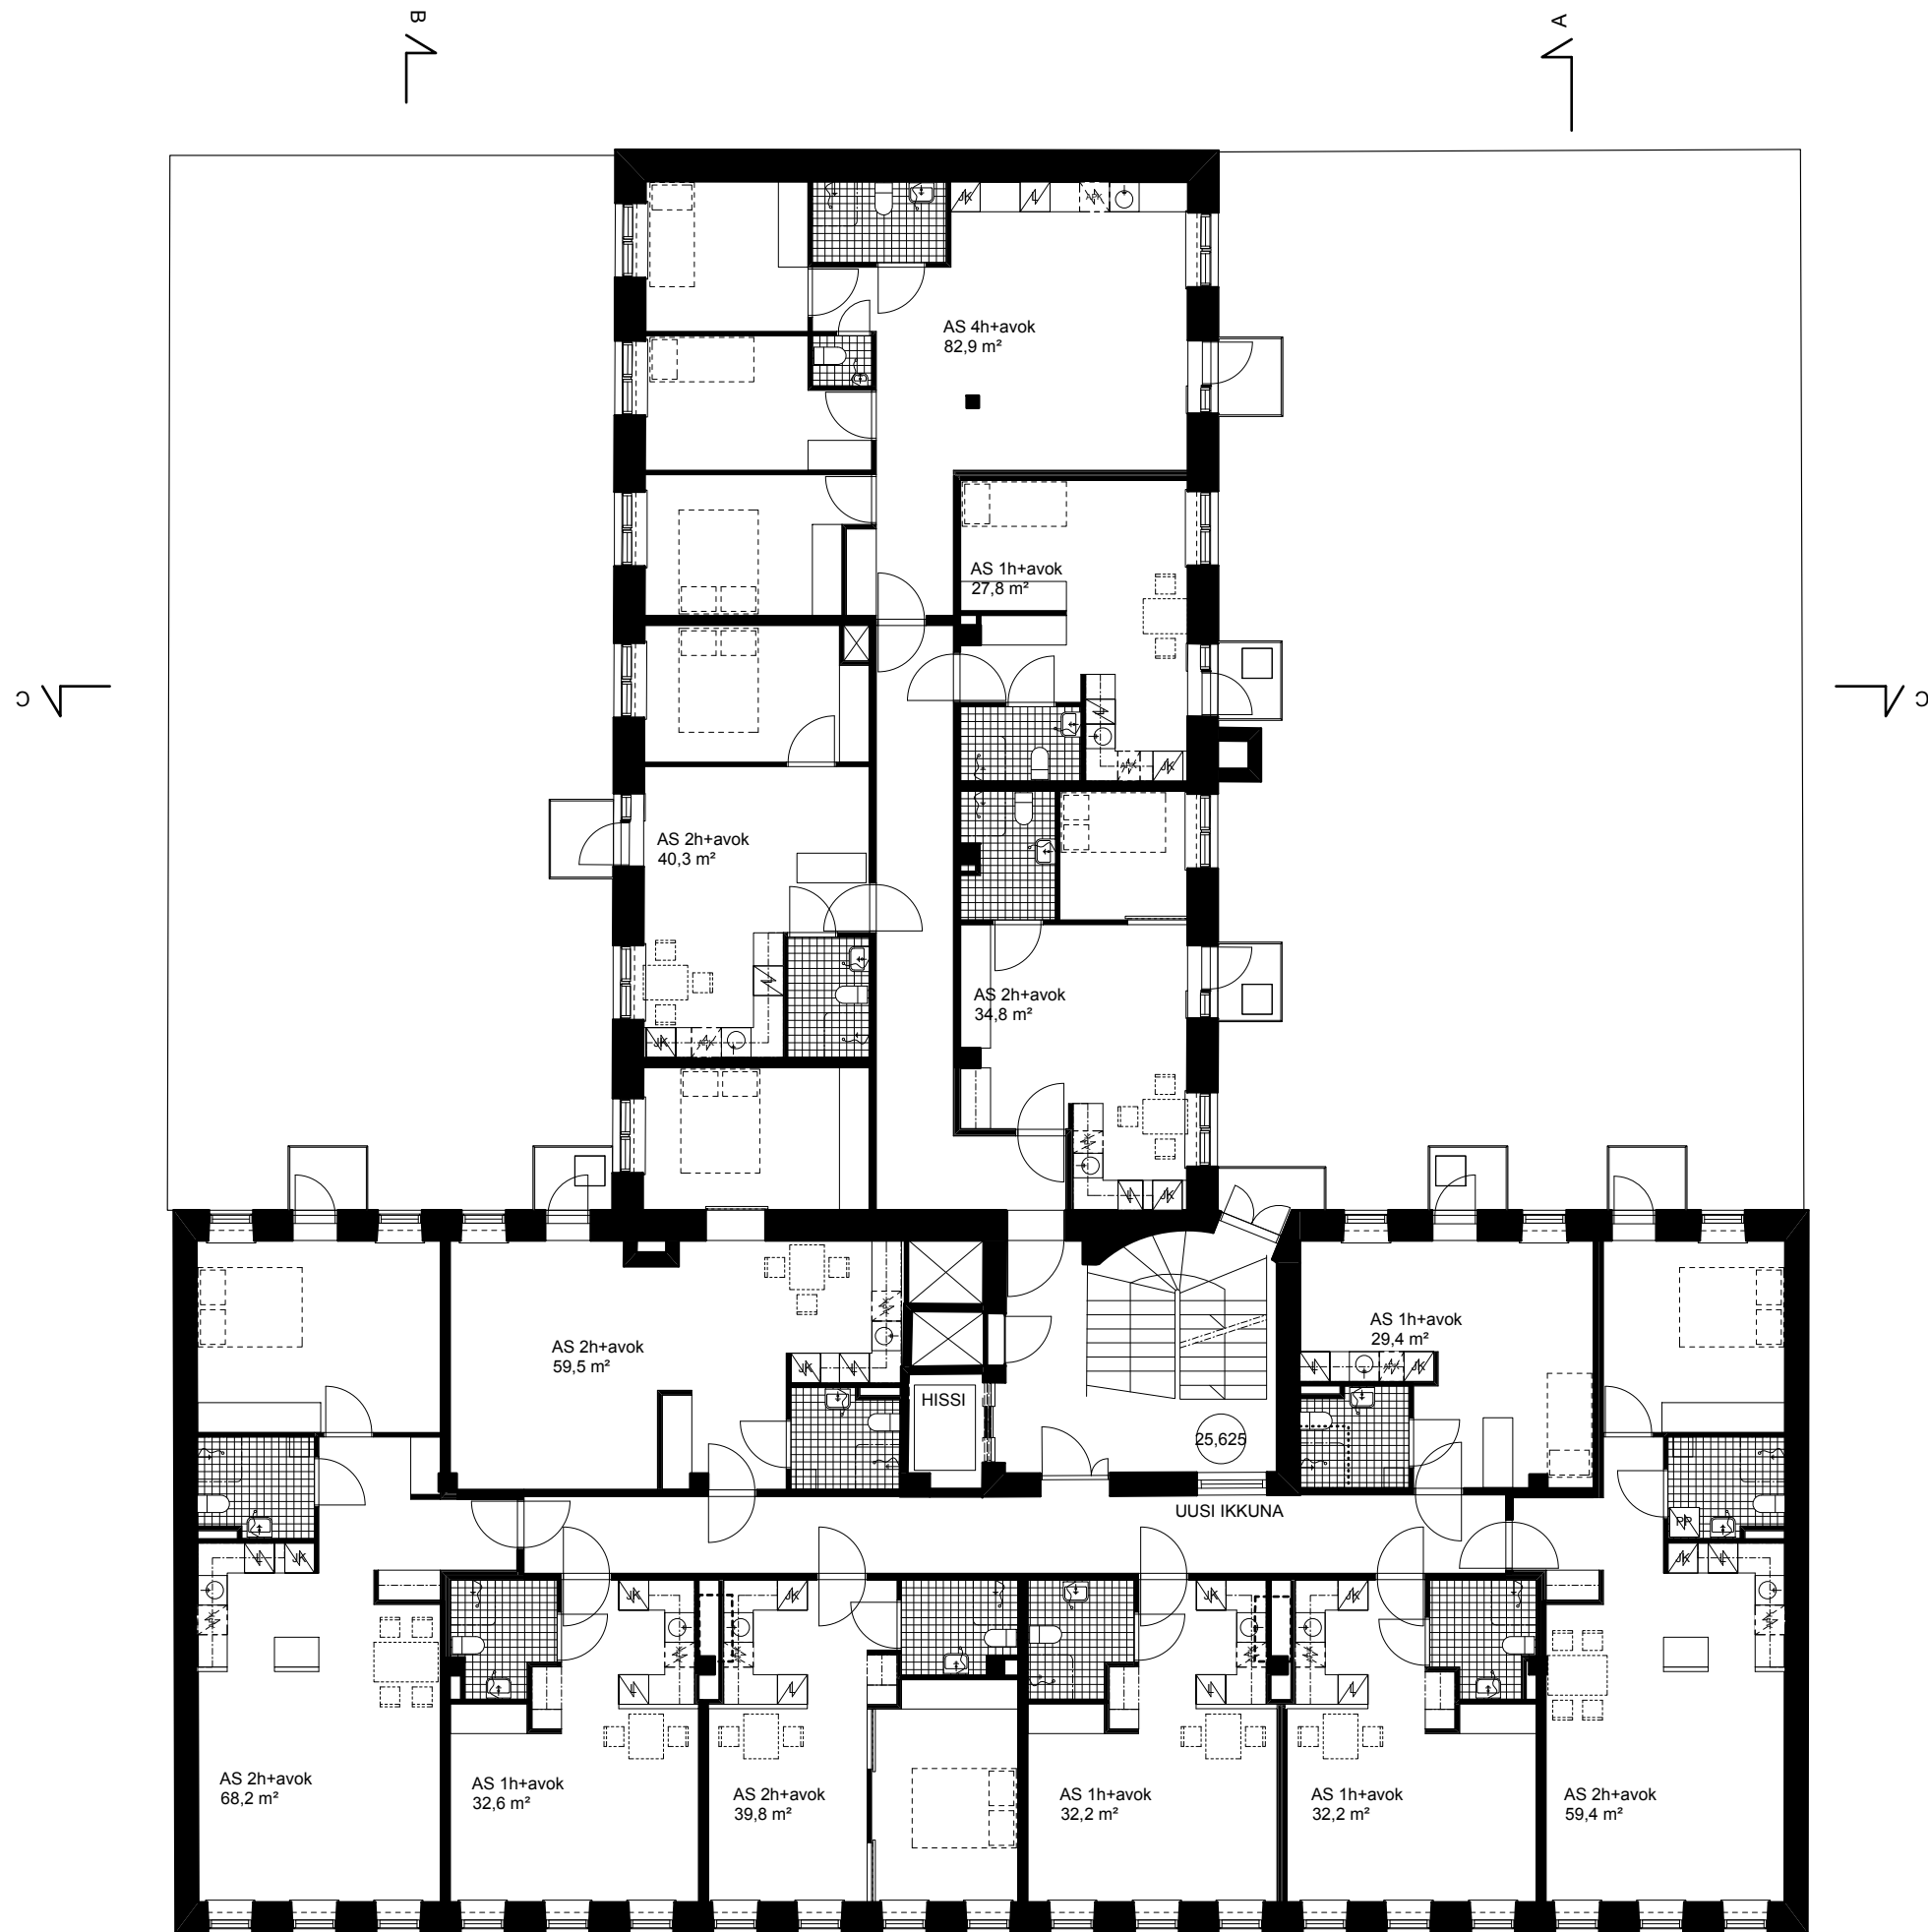


3. KERROS 1:150

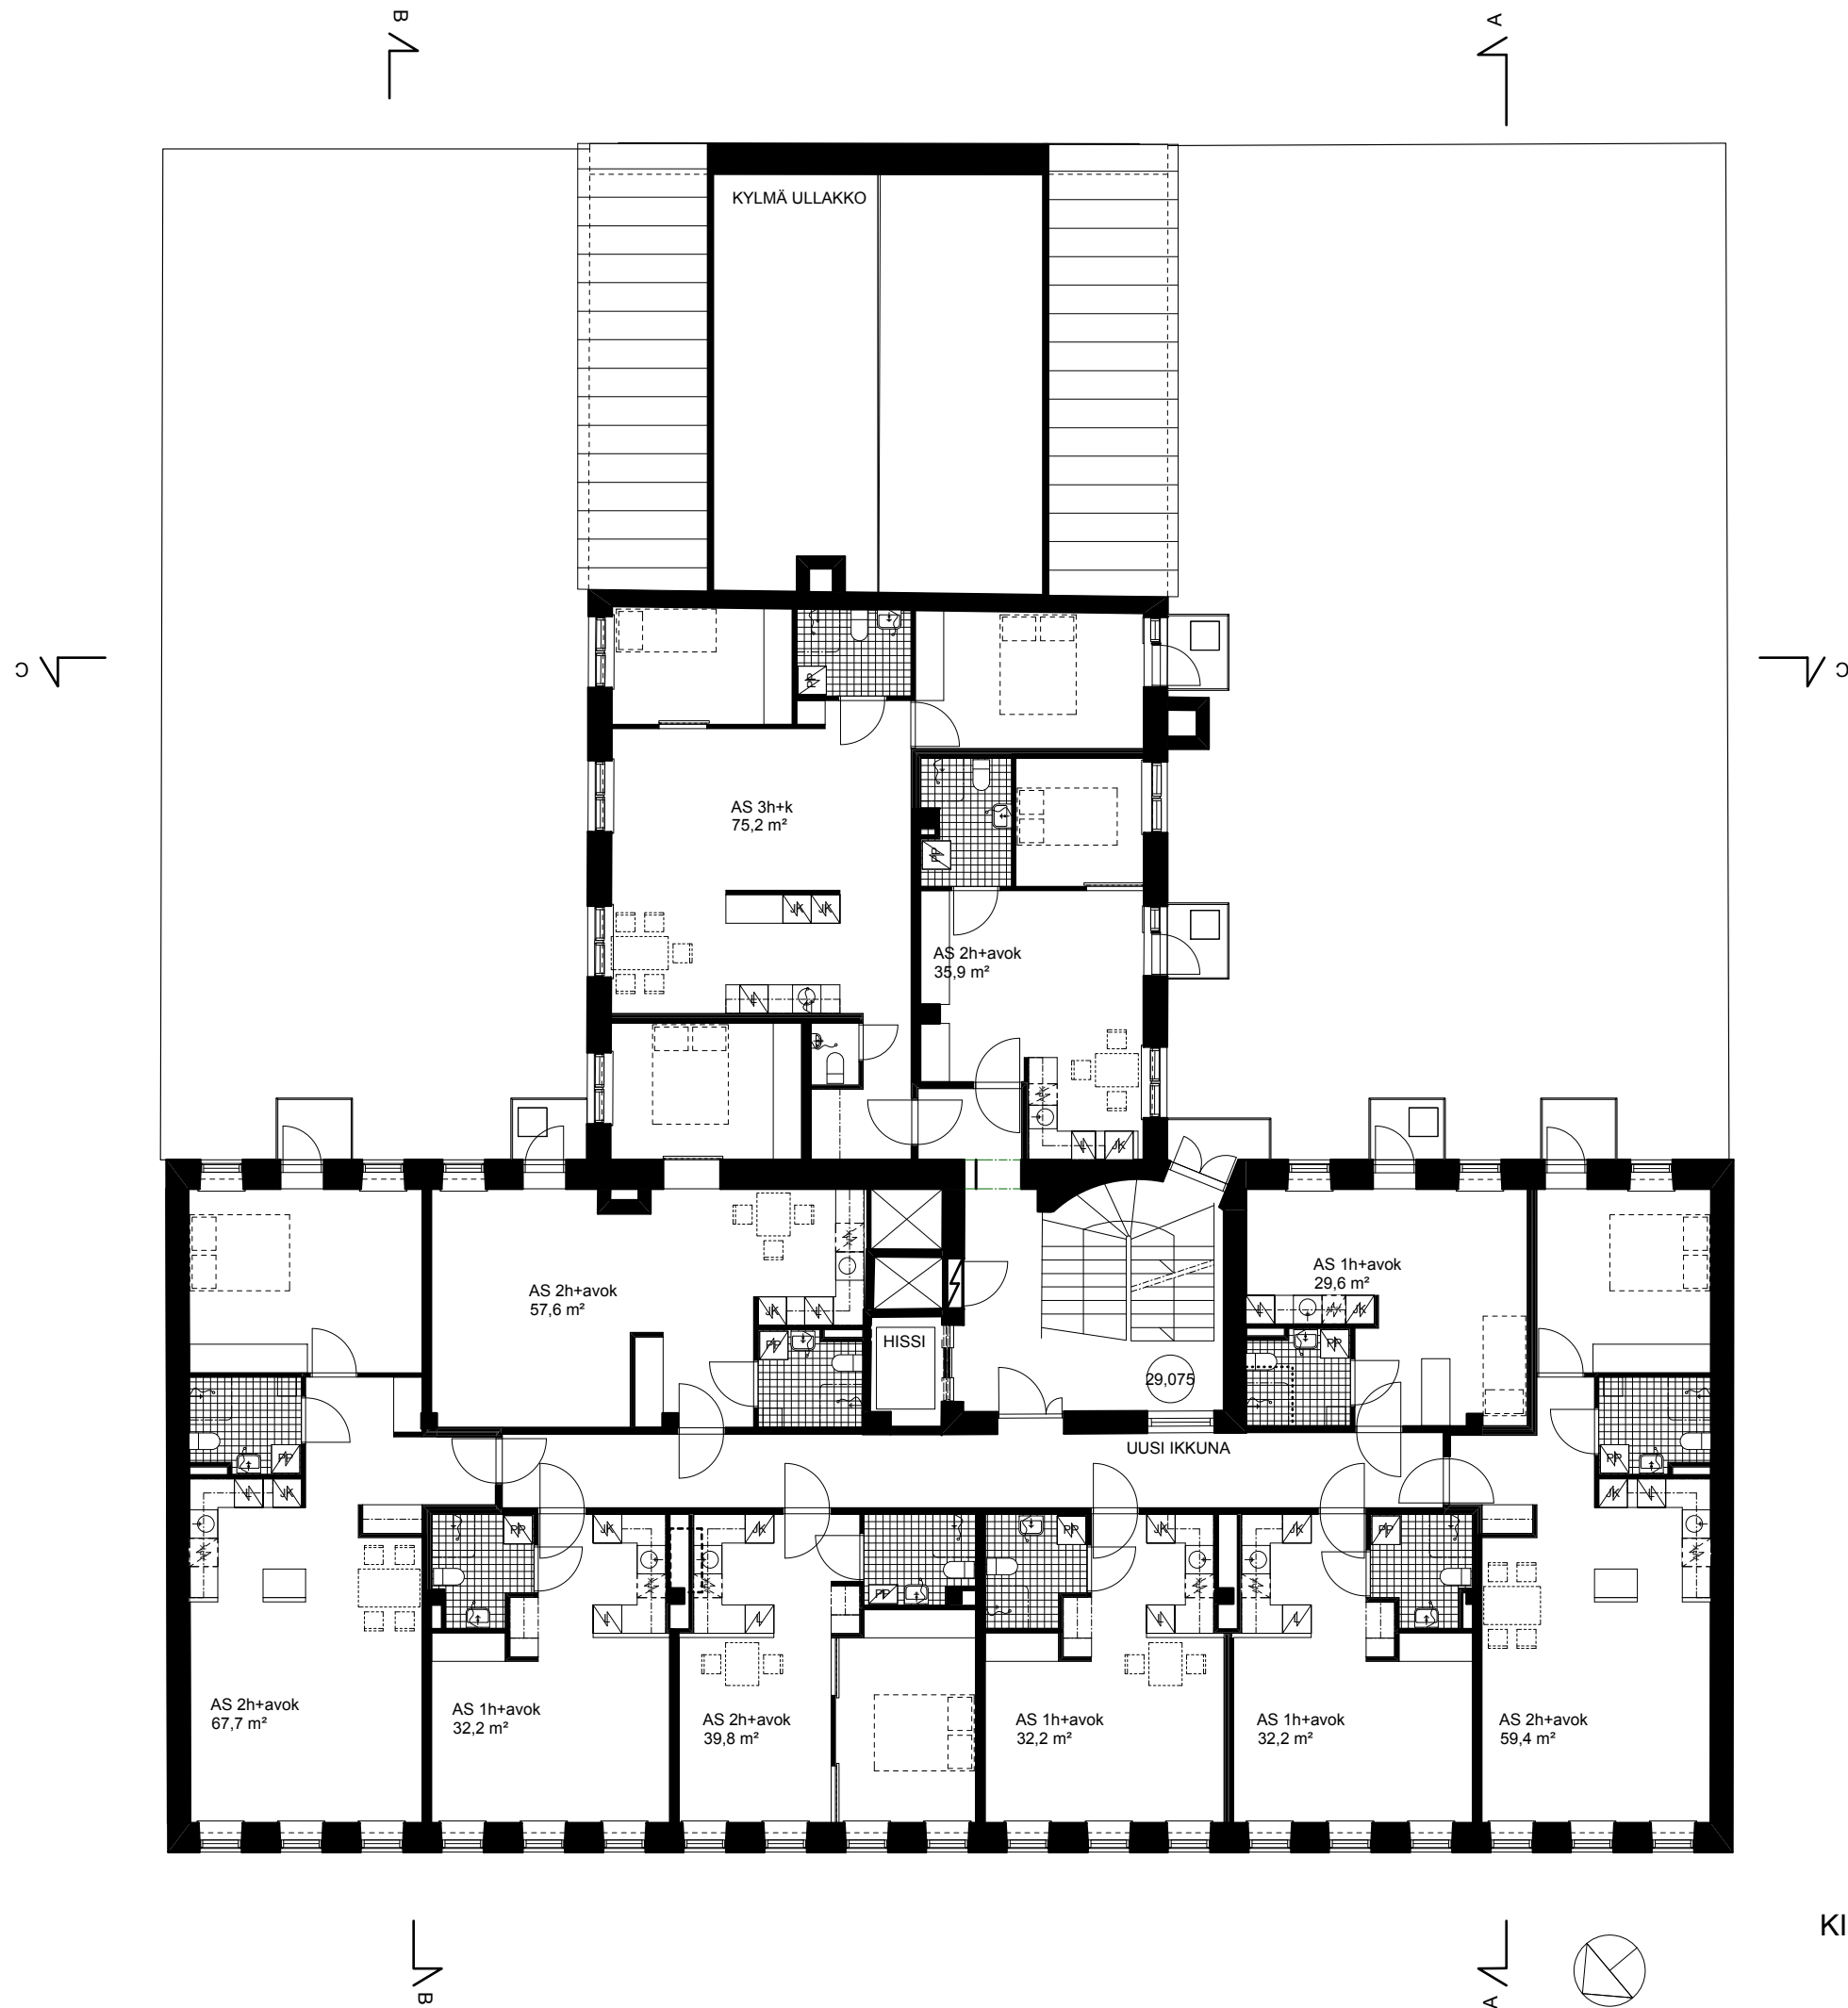


4. KERROS 1:150

29.11.2013
 KIINTEISTÖ OY HELSINGIN KOTKANPESÄ, KOTKANKATU 9

JESKANEN-REPO-TERÄNNE ARKKITEHDIT OY

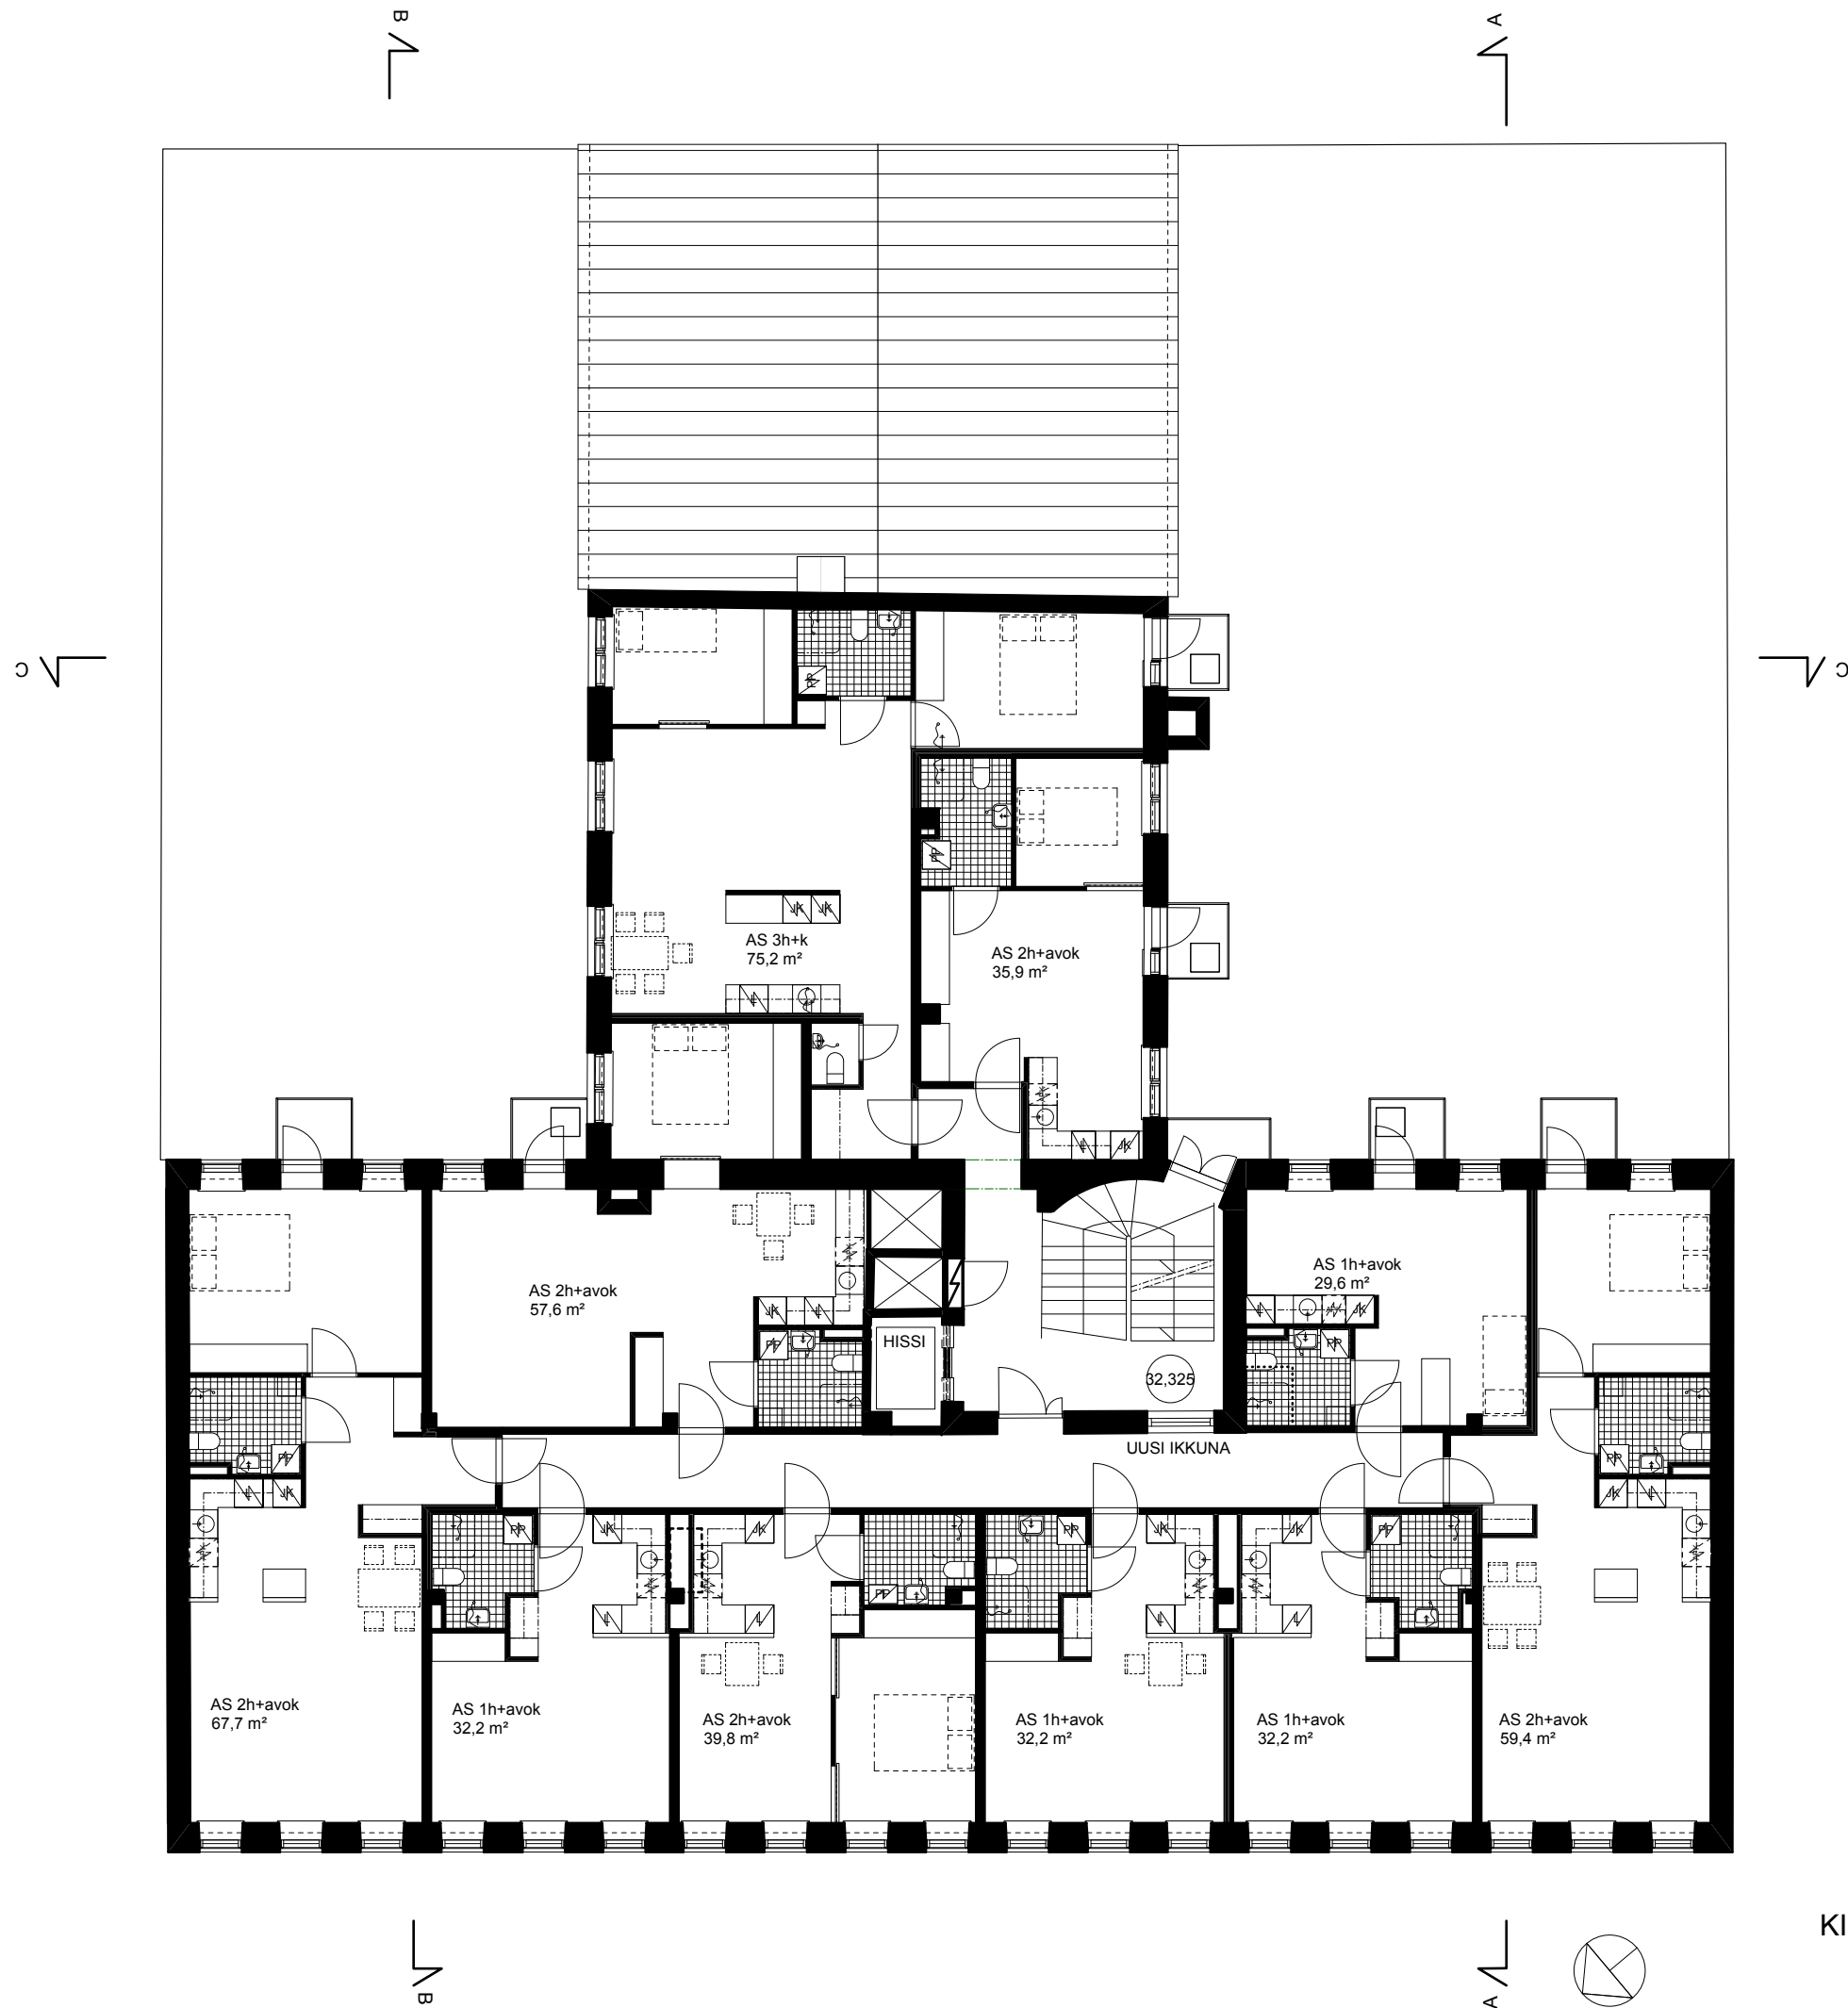

5. KERROS 1:150

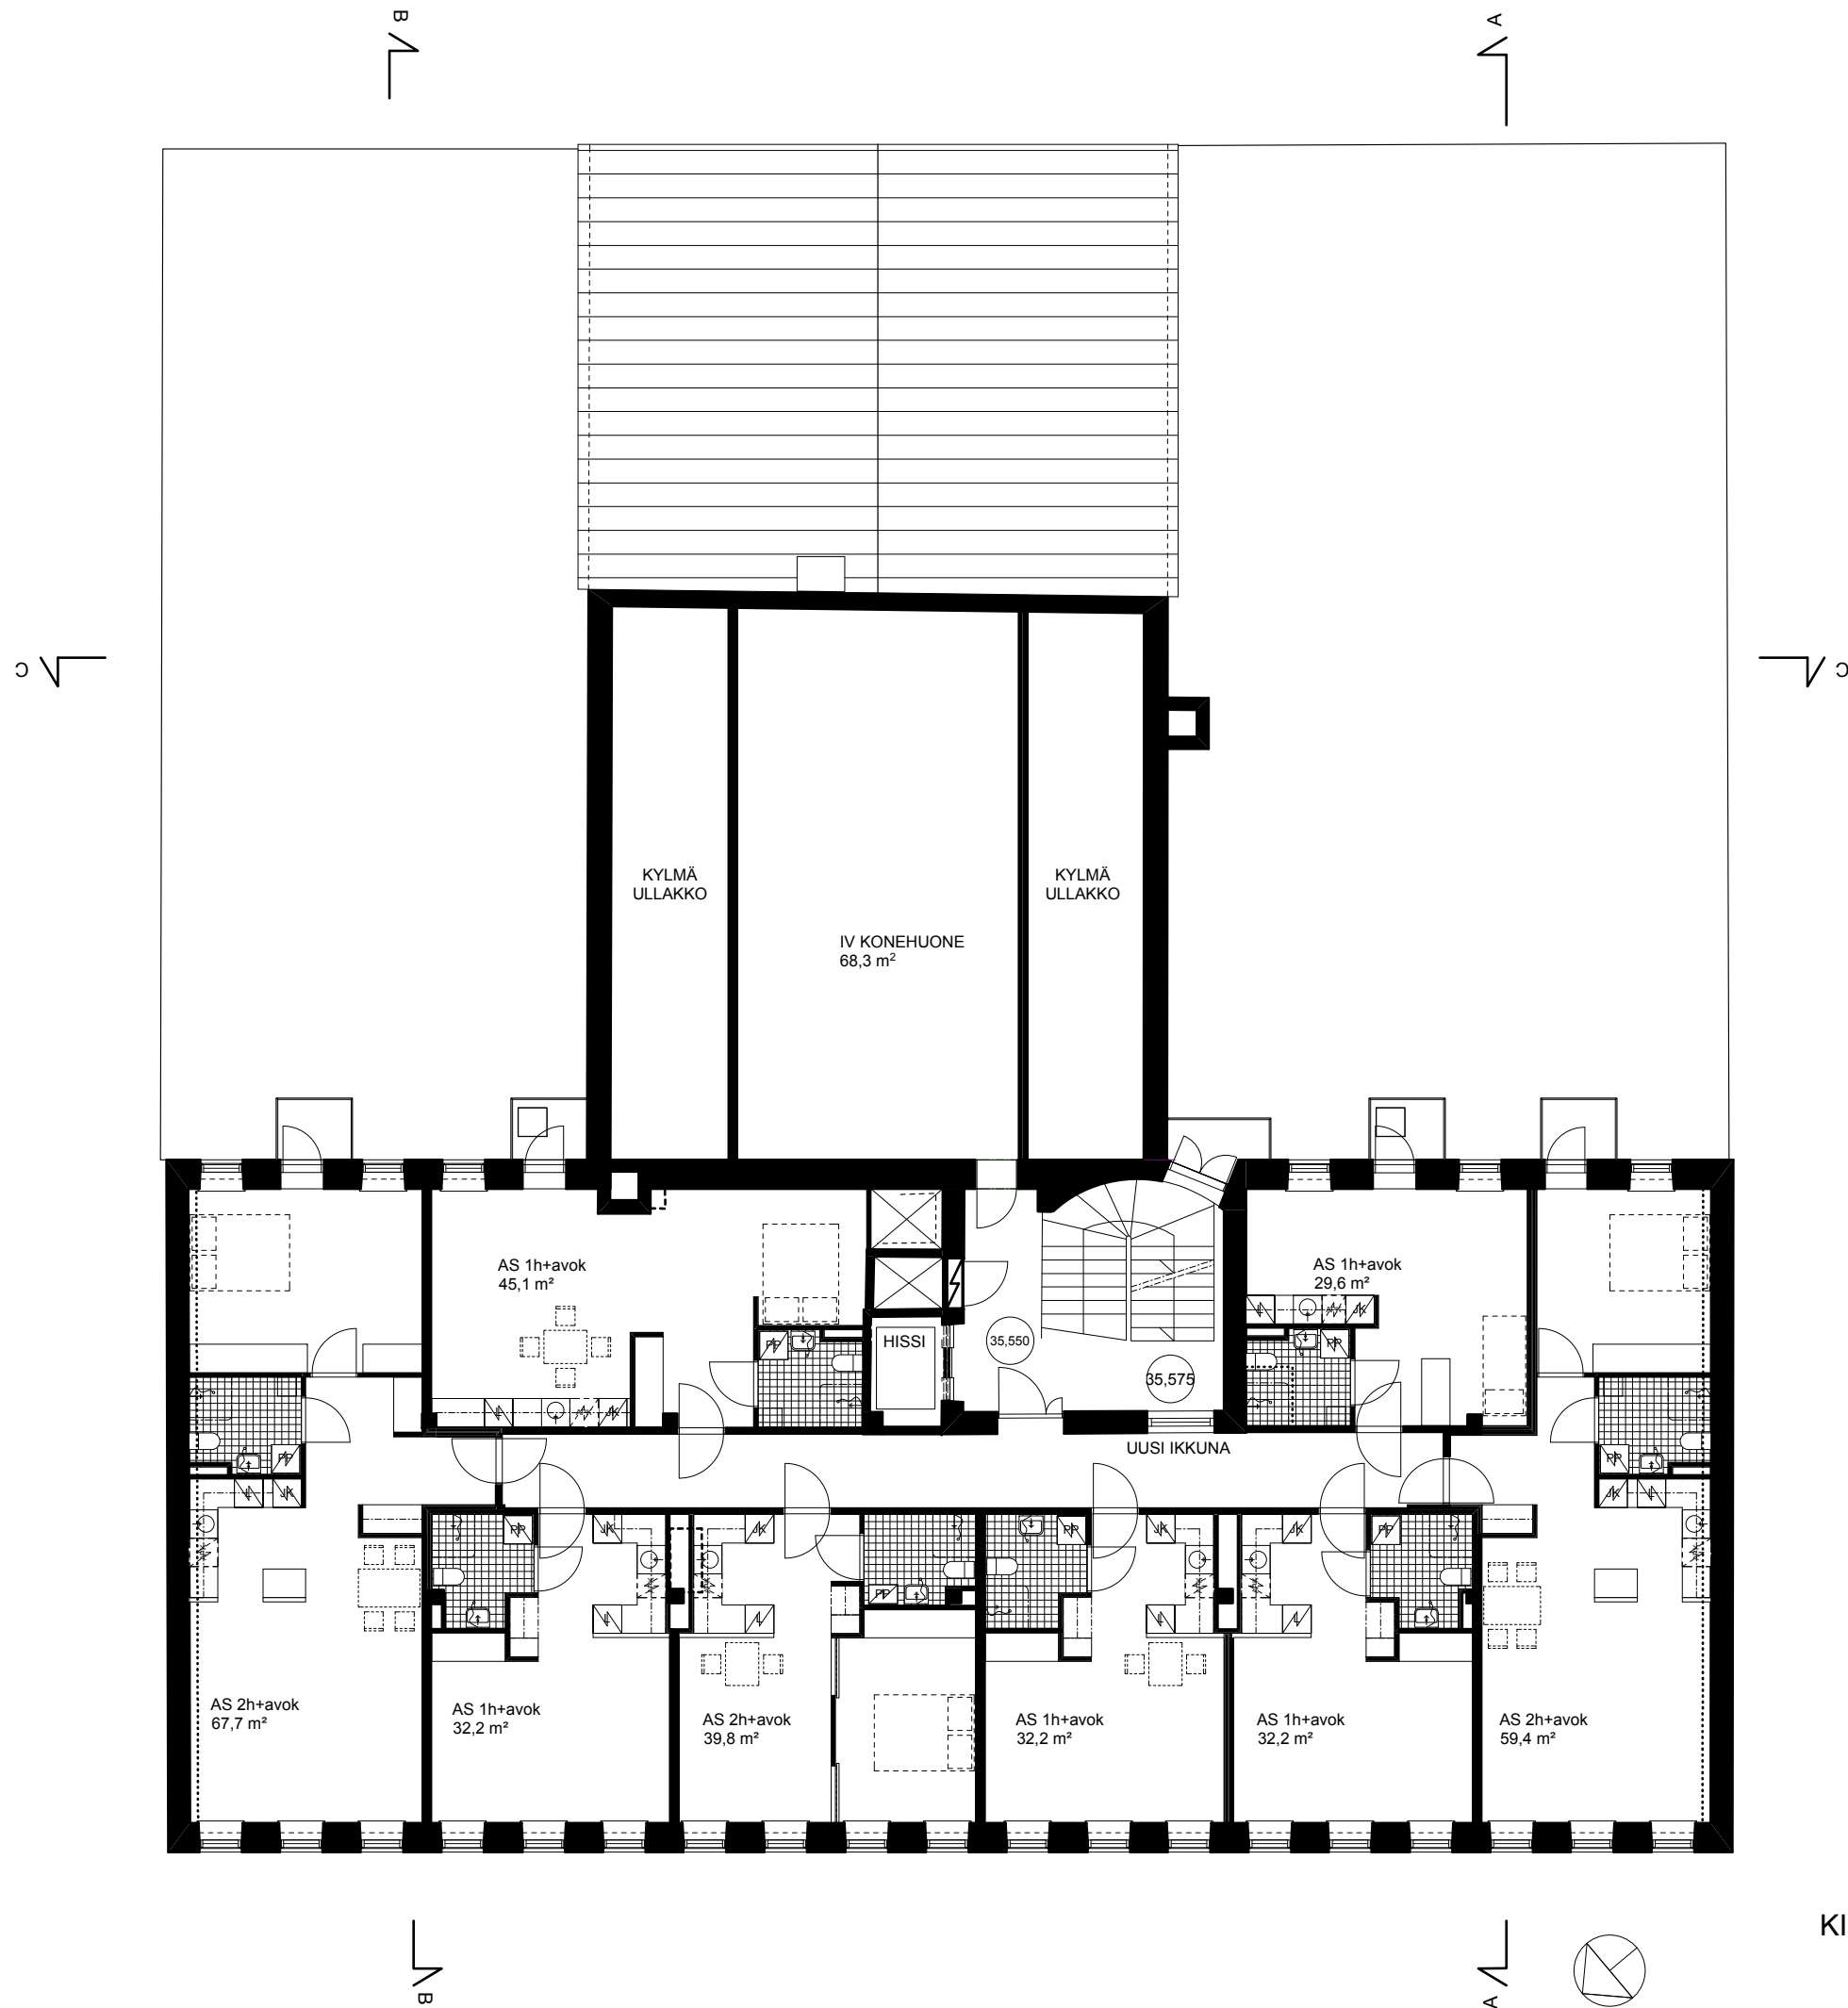


6. KERROS 1:150



ULLAKKO 1:150

29.11.2013
 KIINTEISTÖ OY HELSINGIN KOTKANPESÄ, KOTKANKATU 9

JESKANEN-REPO-TERÄNNE ARKKITEHDIT OY

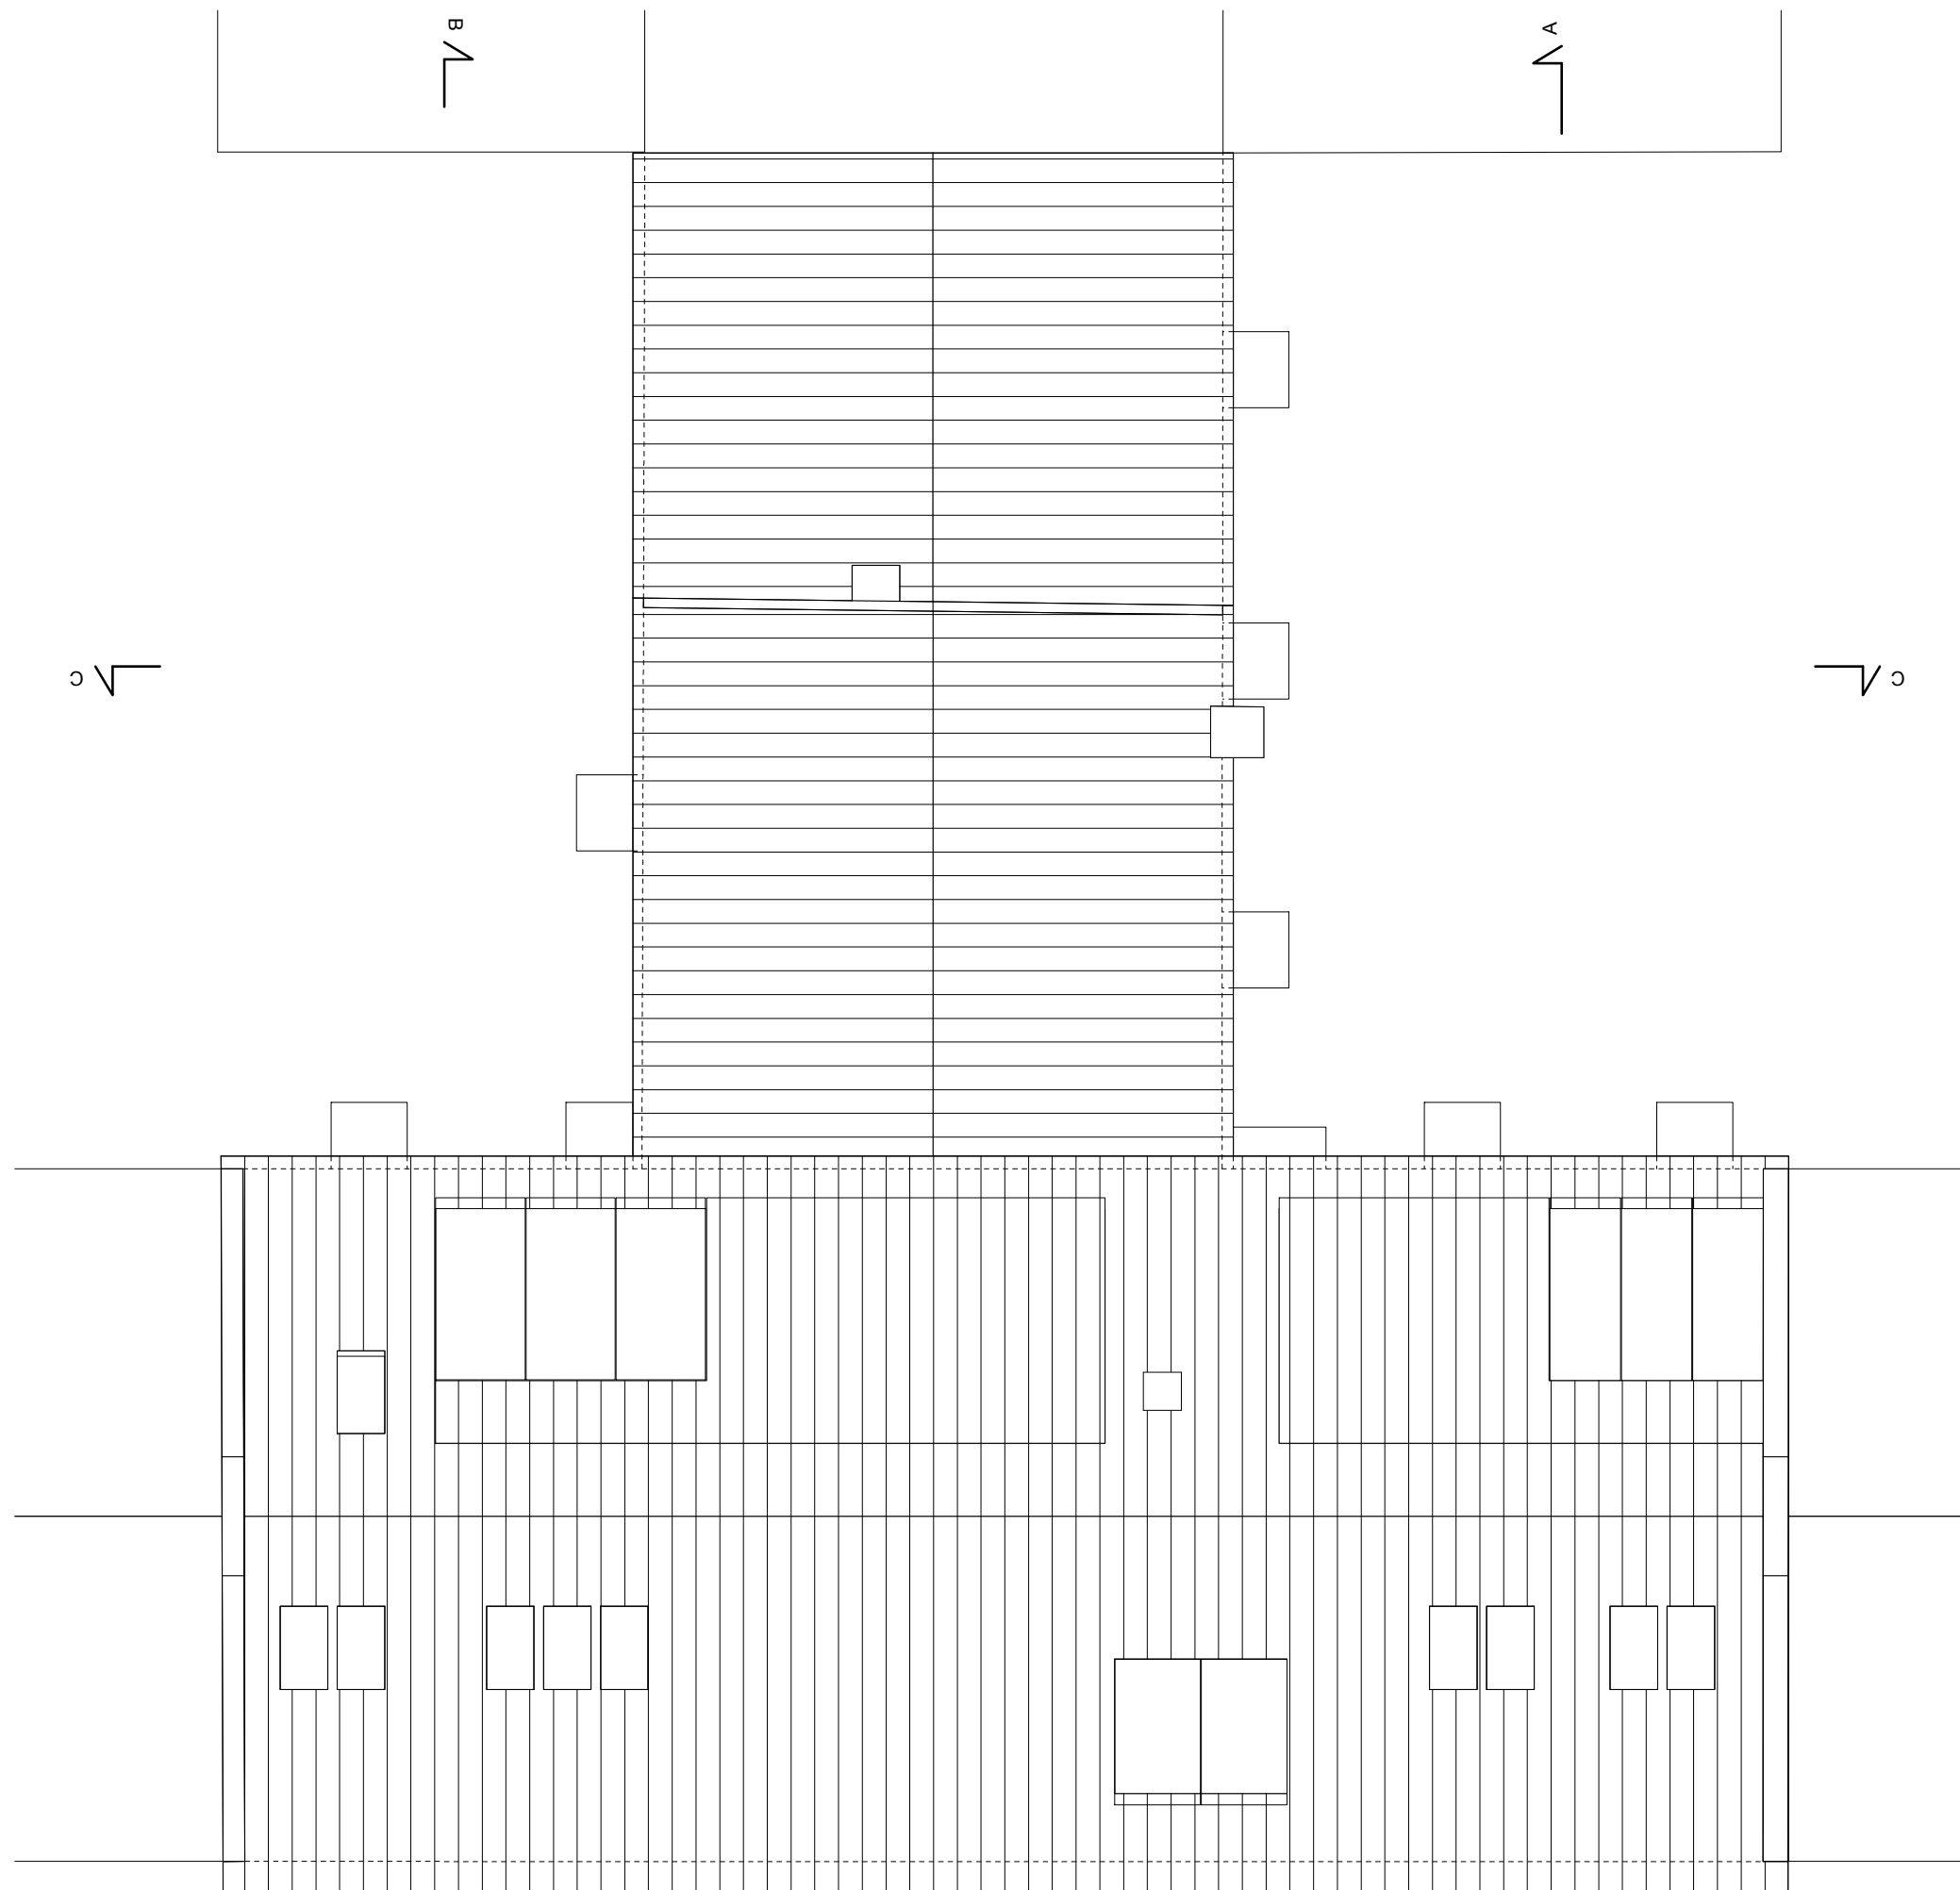


VESIKATTO 1:150

29.11.2013
 KIINTEISTÖ OY HELSINGIN KOTKANPESÄ, KOTKANKATU 9

JESKANEN-REPO-TERÄNNE ARKKITEHDIT OY




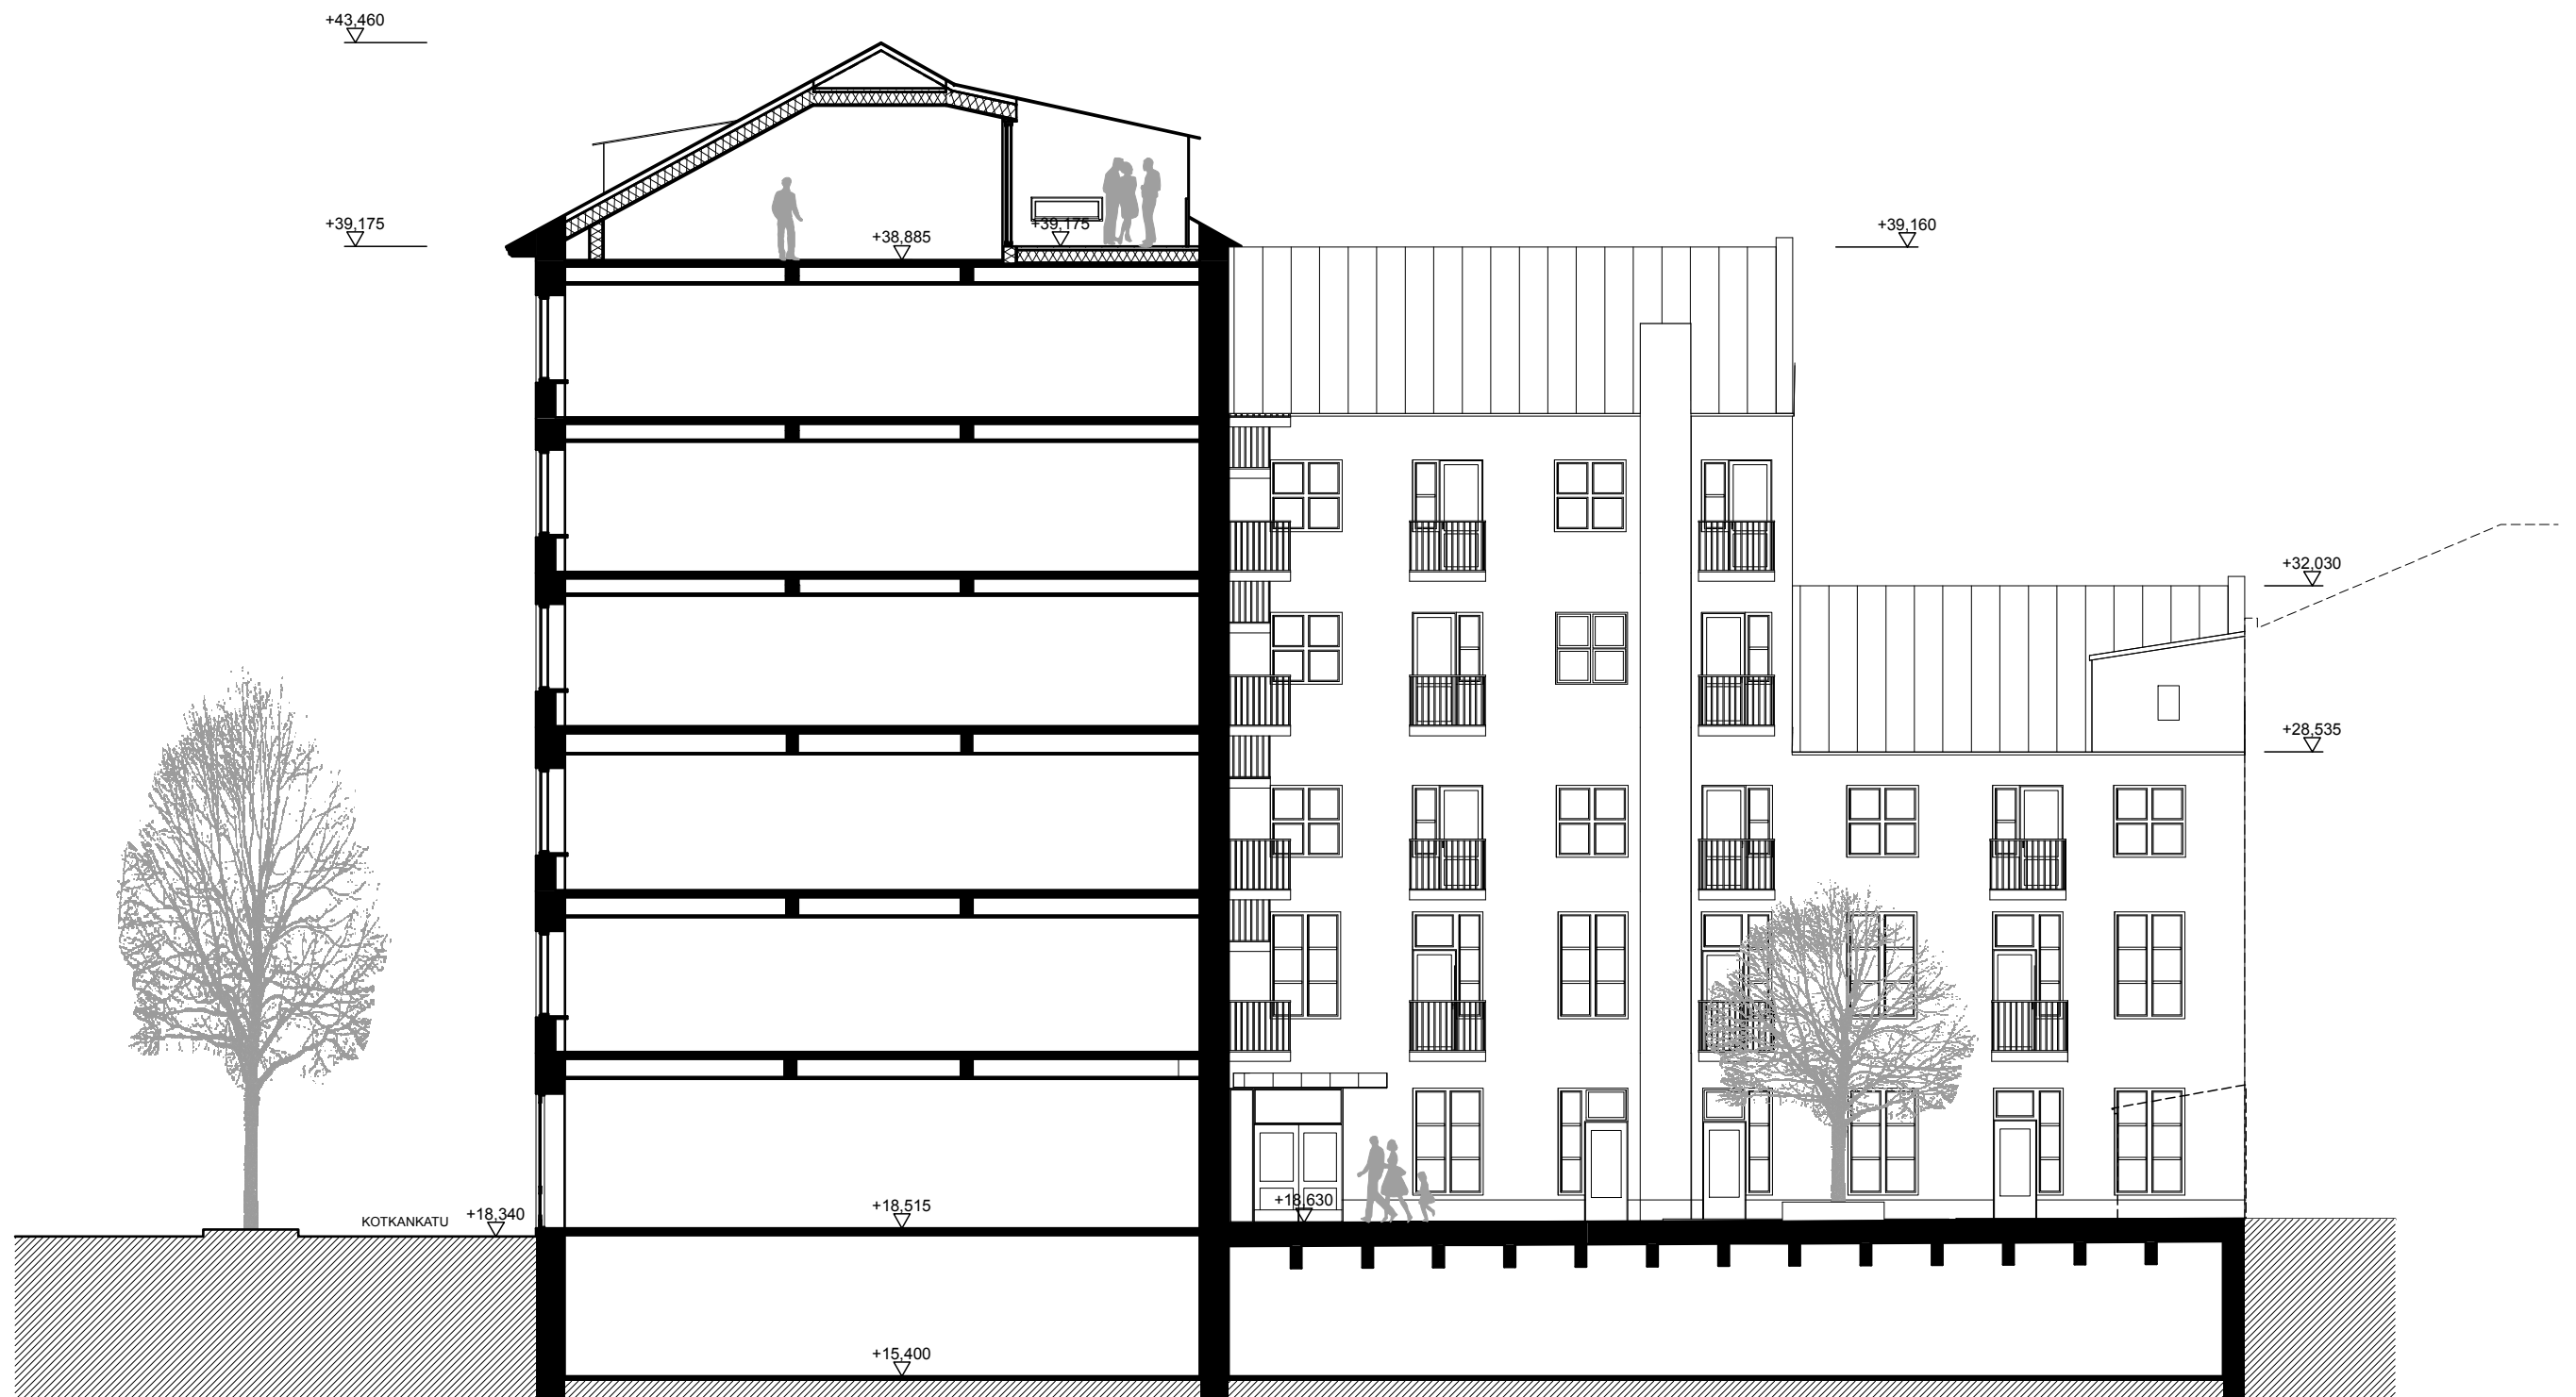

LEIKKAUS A-A 1:150

29.11.2013
 KIINTEISTÖ OY HELSINGIN KOTKANPESÄ, KOTKANKATU 9

JESKANEN-REPO-TERÄNNE ARKKITEHDIT OY

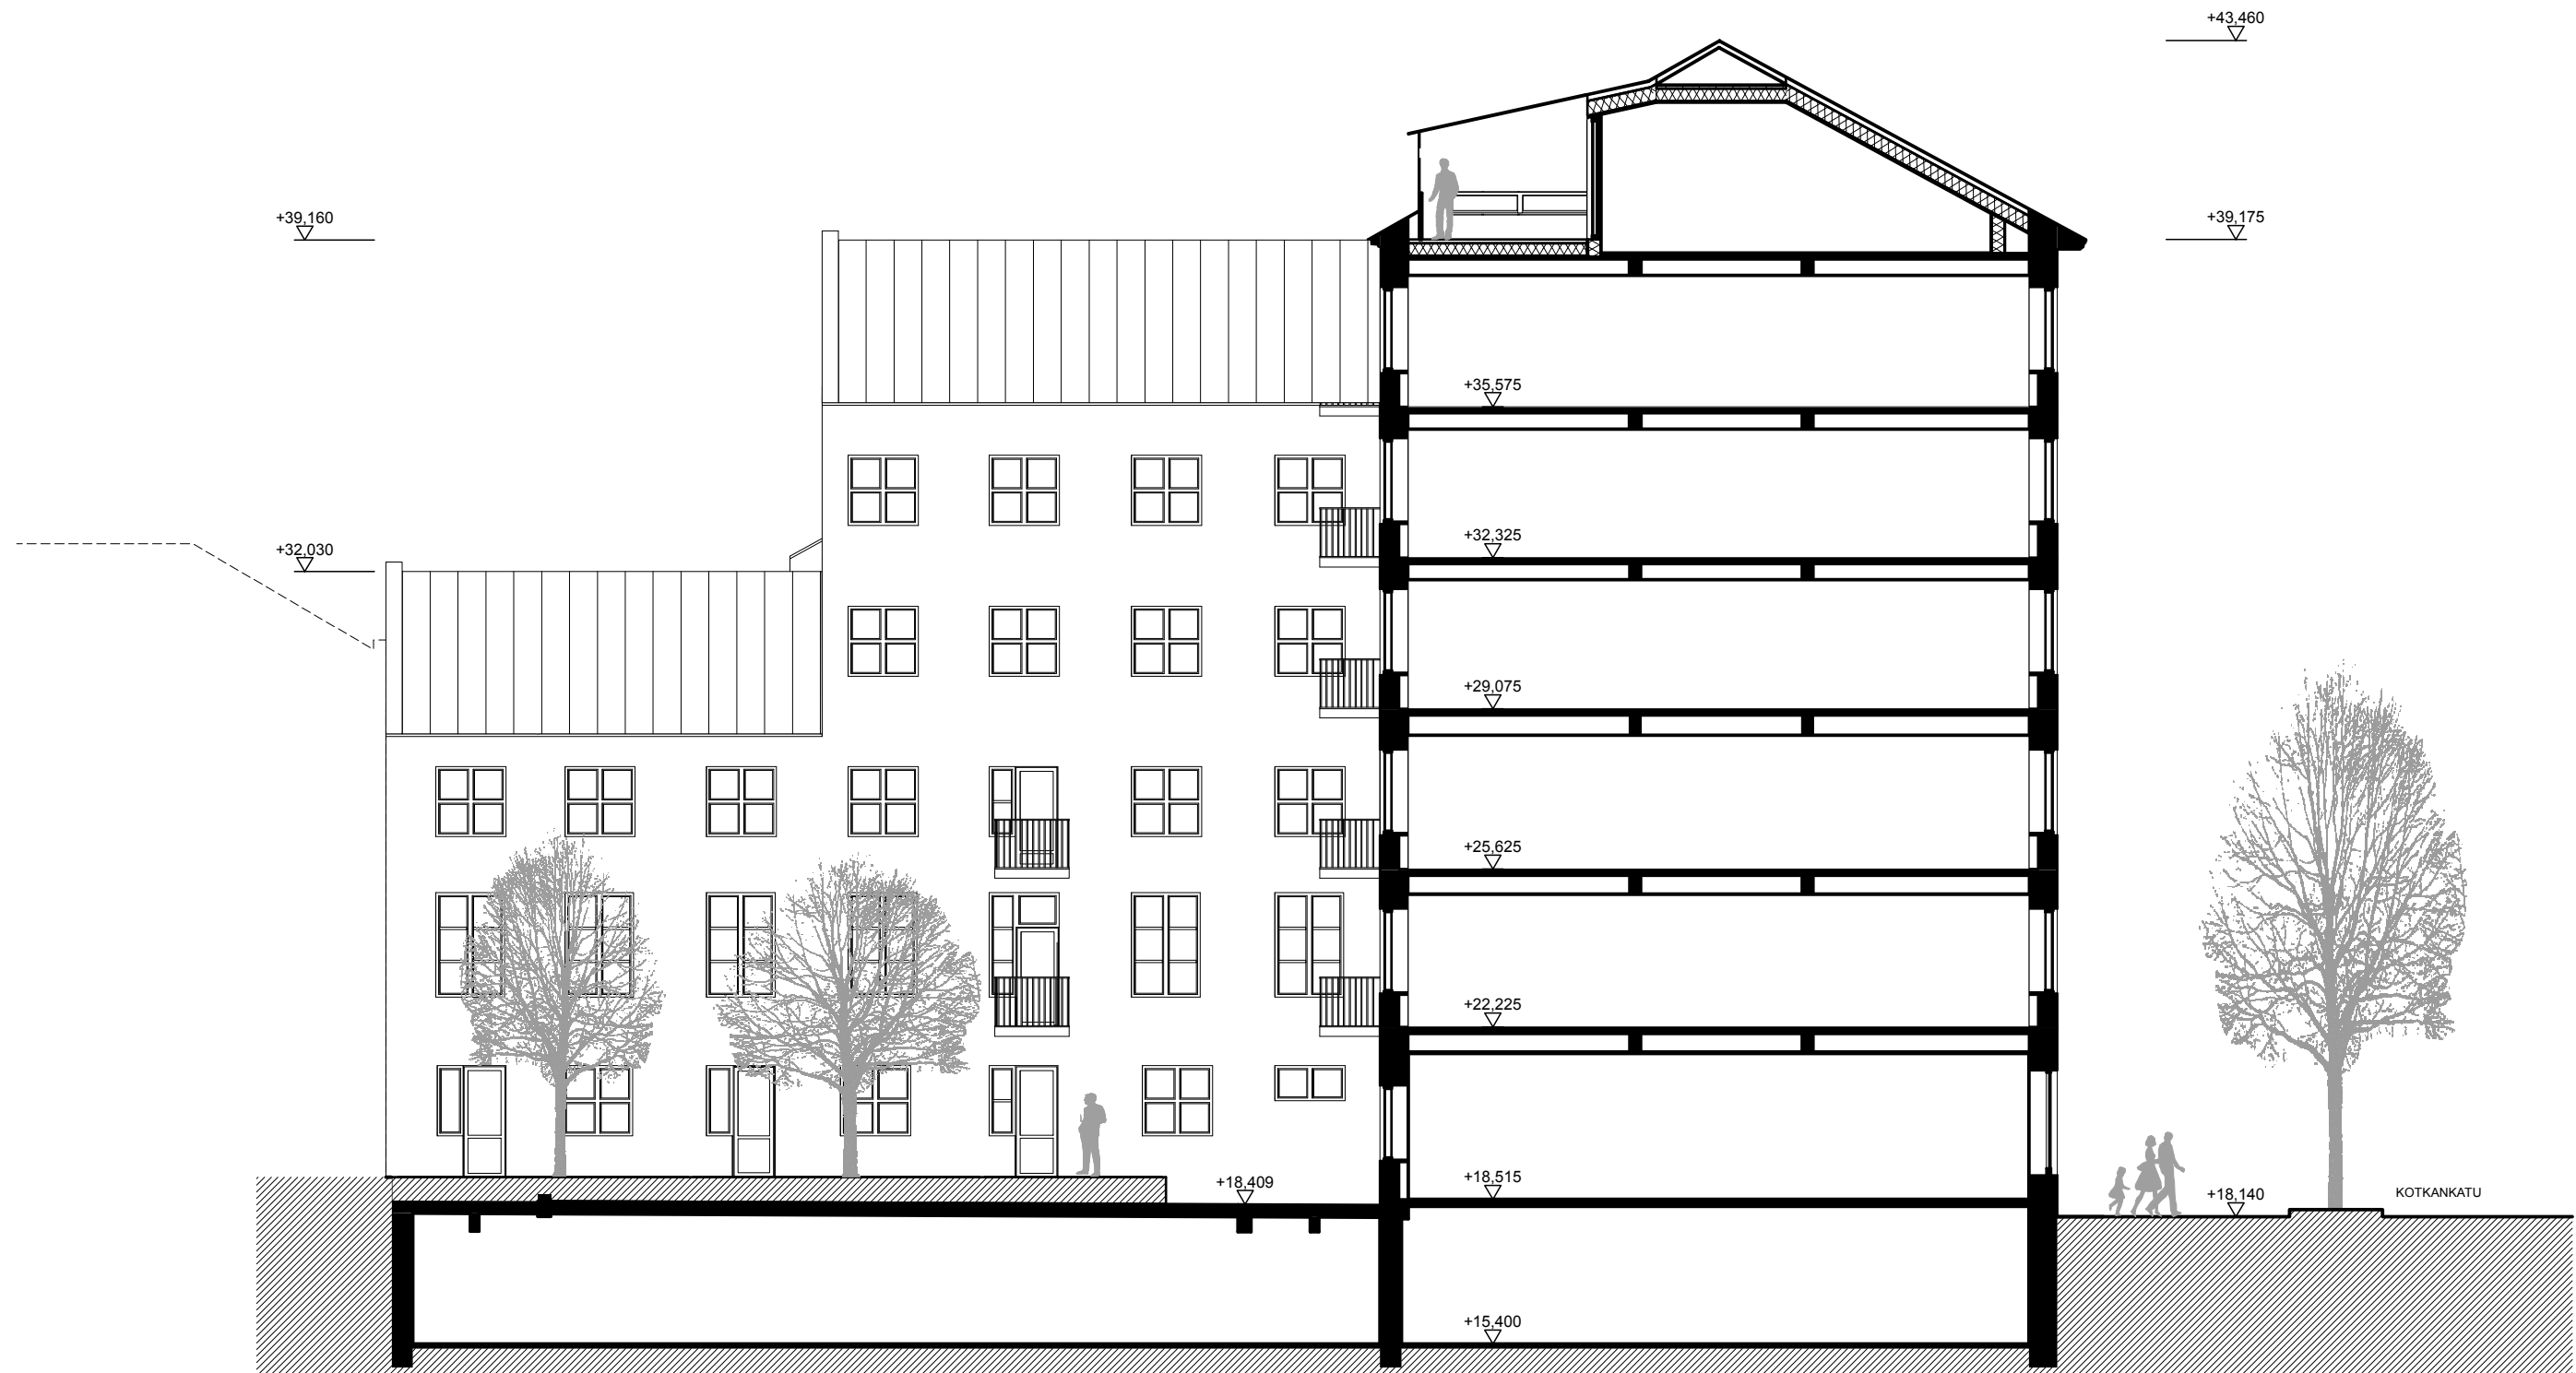

LEIKKAUS B-B 1:150

29.11.2013
 KIINTEISTÖ OY HELSINGIN KOTKANPESÄ, KOTKANKATU 9

JESKANEN-REPO-TERÄNNE ARKKITEHDIT OY



LEIKKAUS C-C 1:150

29.11.2013
 KIINTEISTÖ OY HELSINGIN KOTKANPESÄ, KOTKANKATU 9

JESKANEN-REPO-TERÄNNE ARKKITEHDIT OY