
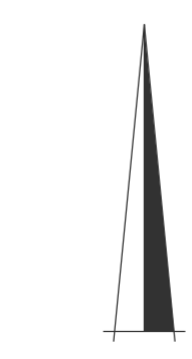


- SELITE**
- Suunnitelma-alueen raja
 - Raitiotie
 - Pyörätie
 - Jalkakäytävä
 - Istuskalusta
 - Erotuskaista
 - Ajoina

Kruunusiltojen alustava liikennesuunnitelma				Projekti: 6370-32	
				Suhte: 1:2000	
				Korva:	
				Korva:	
				Hjy:	
				Hjy:	
HELINGIN KAUPUNKISUUNNITTELUVIRASTO LIIKENNESUUNNITTELUOSASTO					

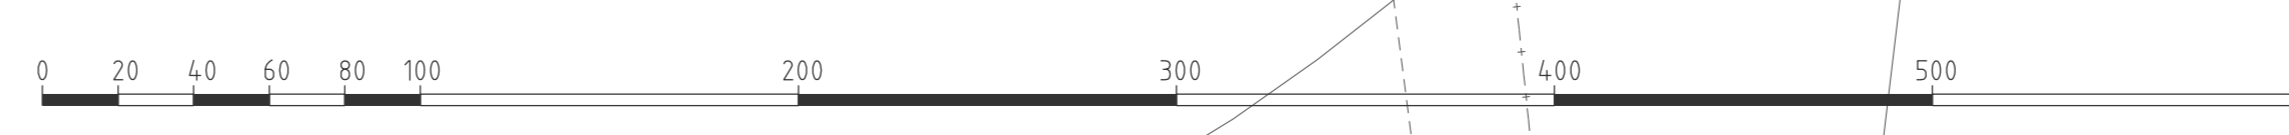

Tasokoordinaatio / Plankoordinatystem: ETRS-GK25
 Korkeusjärjestelmä / Höjdsystem: NZ2000

Piir. N:o: Kassa: 10, 10, 42, 48
 SRa SRa

Tark. Pvm: 4.11.2014