






Alueleikkaus A-A 1:500



Alueleikkaus B-B 1:500

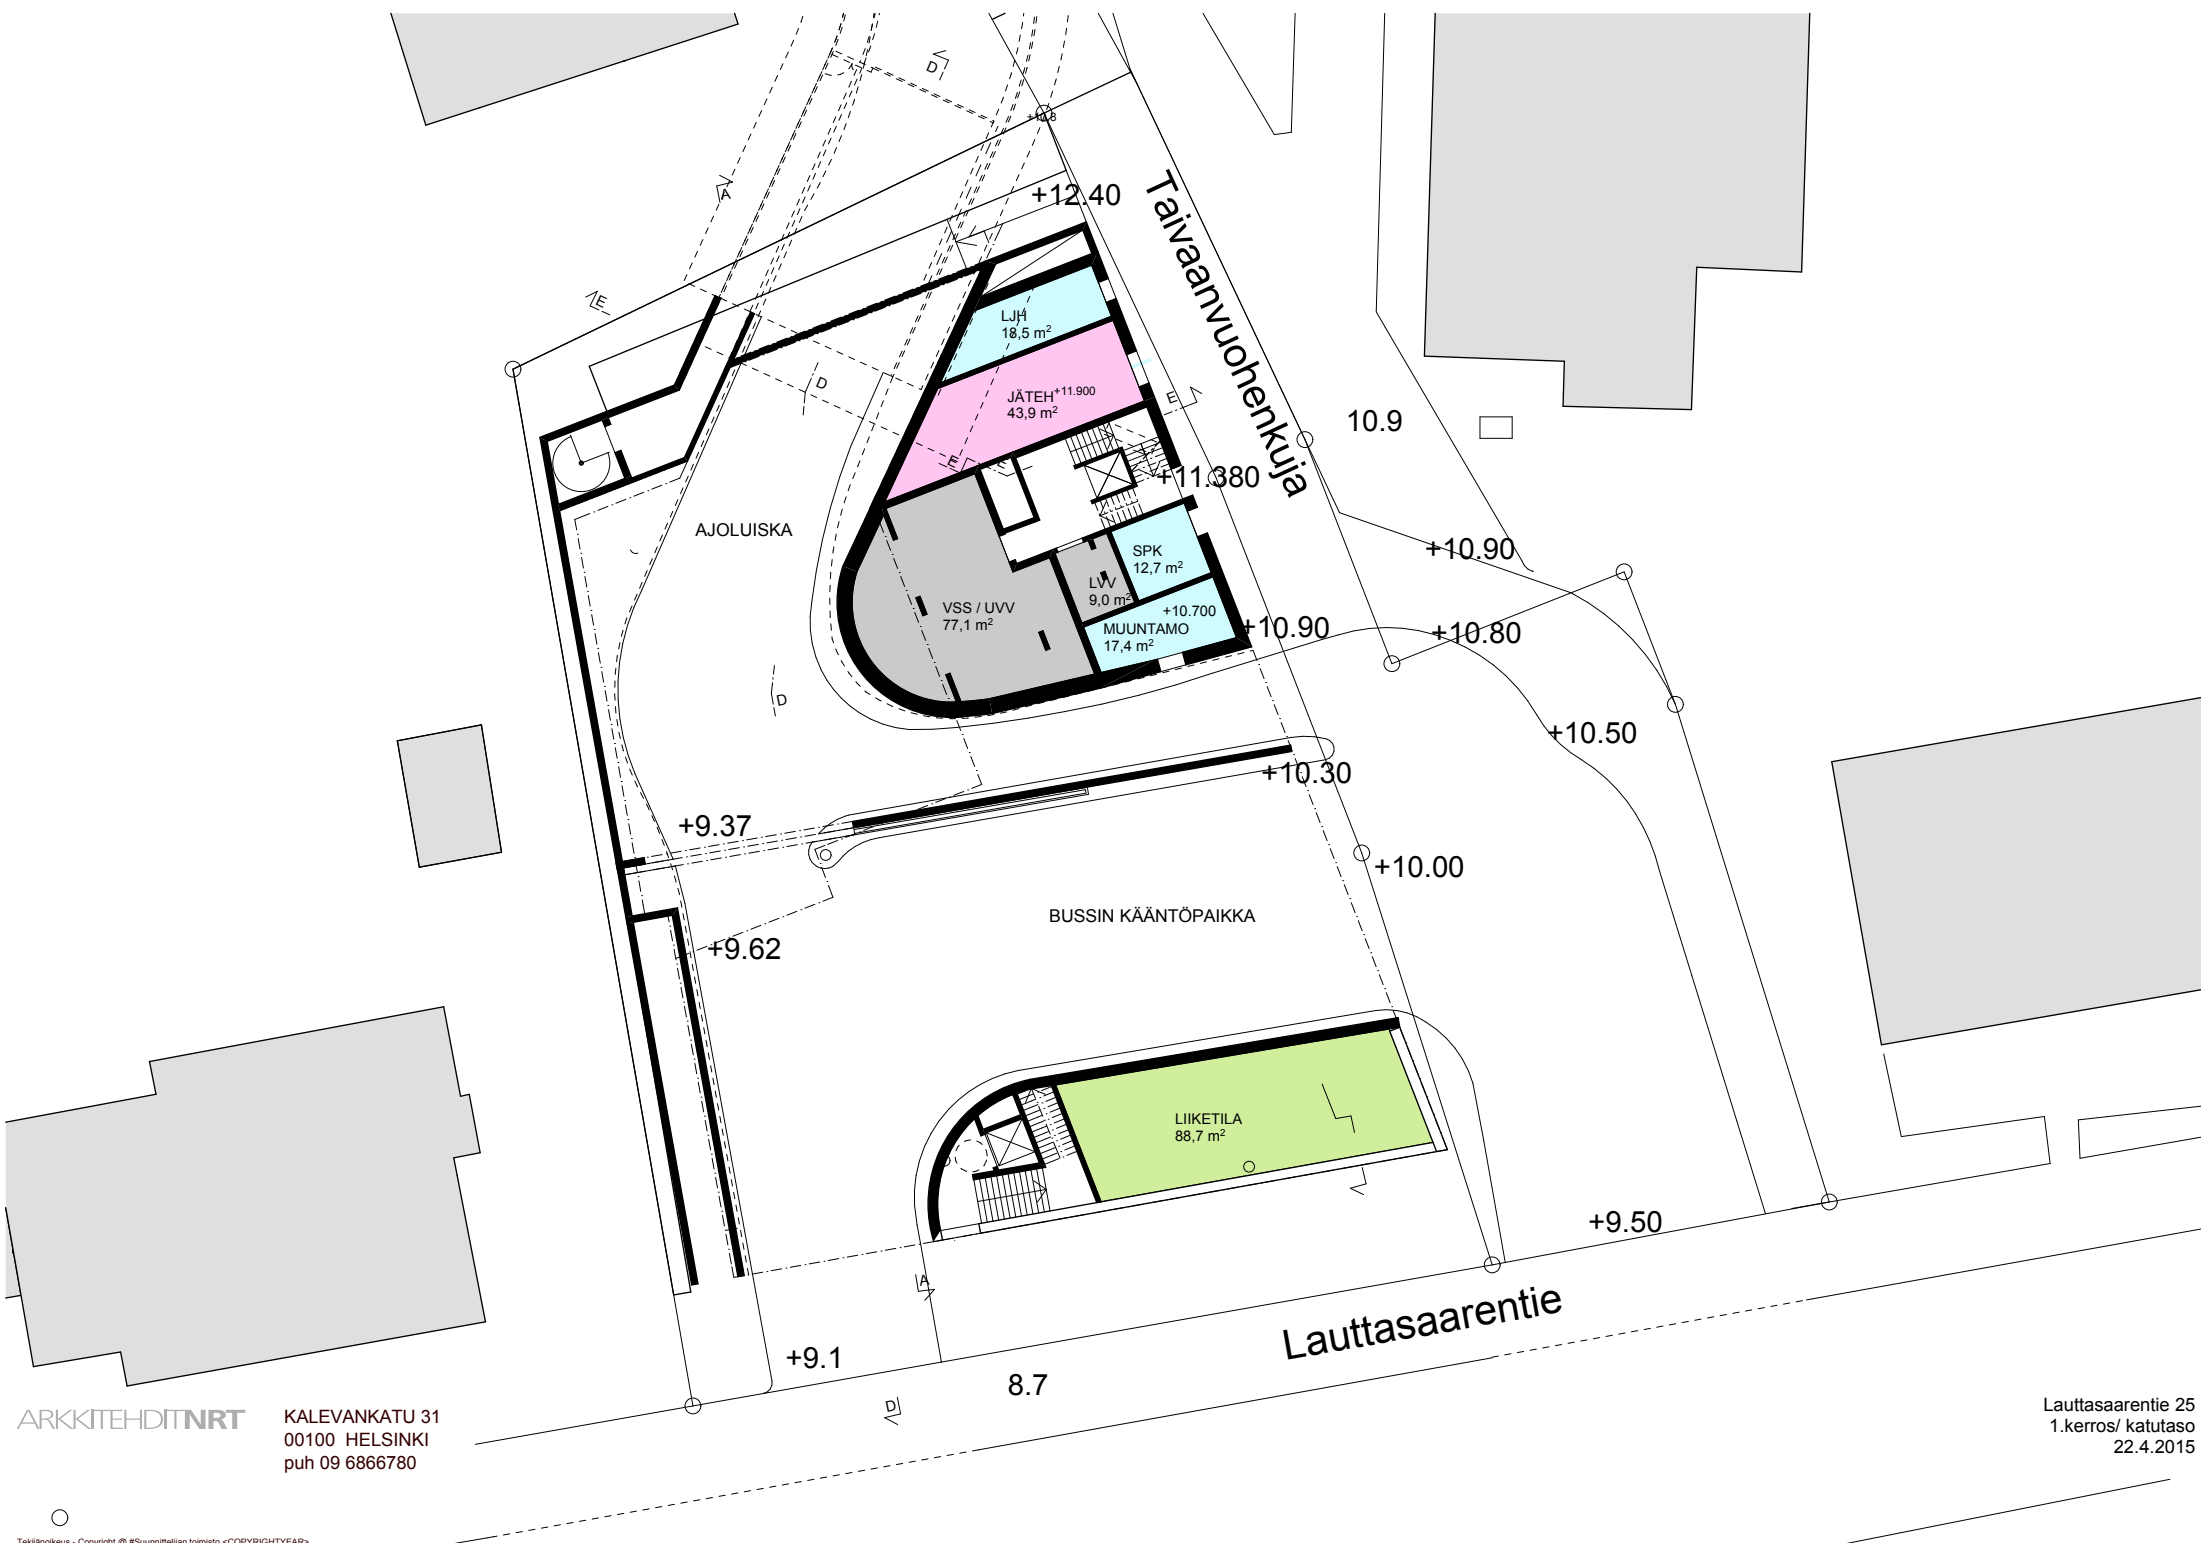

ARKKITEHDIT **NRT**
 KALEVANKATU 31
 00100 HELSINKI
 puh 09 6866780

Lauttasaarentie 25
 1.kerros/ katutaso
 22.4.2015



ARKKITEHDITNRT
 KALEVANKATU 31
 00100 HELSINKI
 puh 09 6866780

Lauttasaarentie 25
 2.kerros / pihataso
 23.4.2015

Tekijänoikeus - Copyright © #Suunnittelijan toimisto <COPYRIGHTYEAR>





