
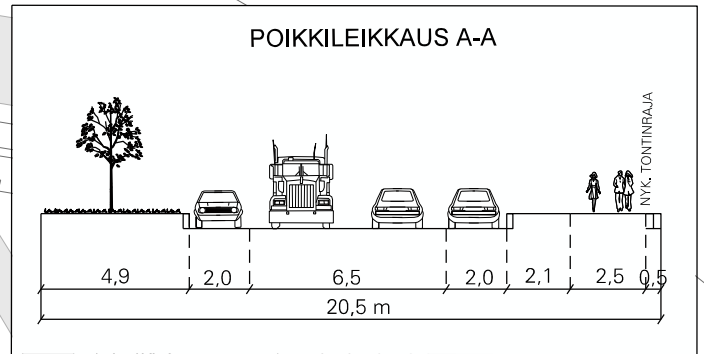



Pikaraitiotievaraus
Jalkakäytävä 2,5 m
(1 m rasitteena tontilla)

Tontin nyk. raja

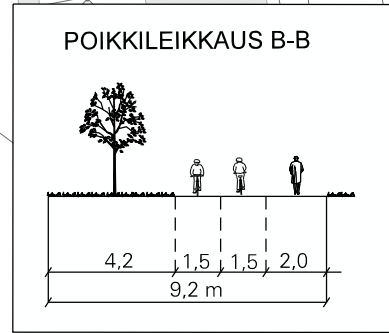


SELITE

- Suunnitelma-alueen raja
- Liikennevalot
- Pyörätie jalankulun tasossa
- Pysäköinti
- Jalkakäytävä
- Istutuskaista
- Koroke/erotuskaista

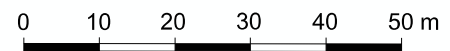

**POISTETTAVA
PÖRRASYHTEYS
JA SUOJATIE**

Korotettu suojatie C - C

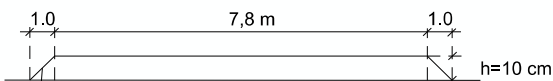

Valkoinen ruutumerkintä
50 X 50 cm



HELSINGIN KAUPUNKISUUNNITTELUVIRASTO
LIIKENNESUUNNITTELUOSASTO

Huopalahdentie 19 edustan liikennesuunnitelma

Kaava nro 12363

LAATINUT Taina Toivanen PIIRUSTUS 6489-4

PIIRTÄNYT Taina Toivanen KAUPUNGINOSA 30

TARKISTANUT MITTAKAAVA 1:1000

PÄIVÄYS 17.11.2015

HYVÄKSYTTY

LIIKENNESUUNNITTELU PÄÄLLIKKÖ

Tasokoordinaatio / Plankoordinaatio: ETRS-GK25
Korkeusjärjestelmä / Höjdsystem: N2000