



**PLANMECA, HARBO ACADEMY, LOHINIEMENRANTA**

ASEMAPIIRUSTUS		25.5.2016	A3=1:600
<small>ARKKITEHTITOIMISTO JKMM OY LAPINRINNE 3 00100 HELSINKI P.+358 (0)9 2522 0700 F.+358 (0)9 2522 0710 WWW.JKMM.FI</small>			

RANTARAITTI

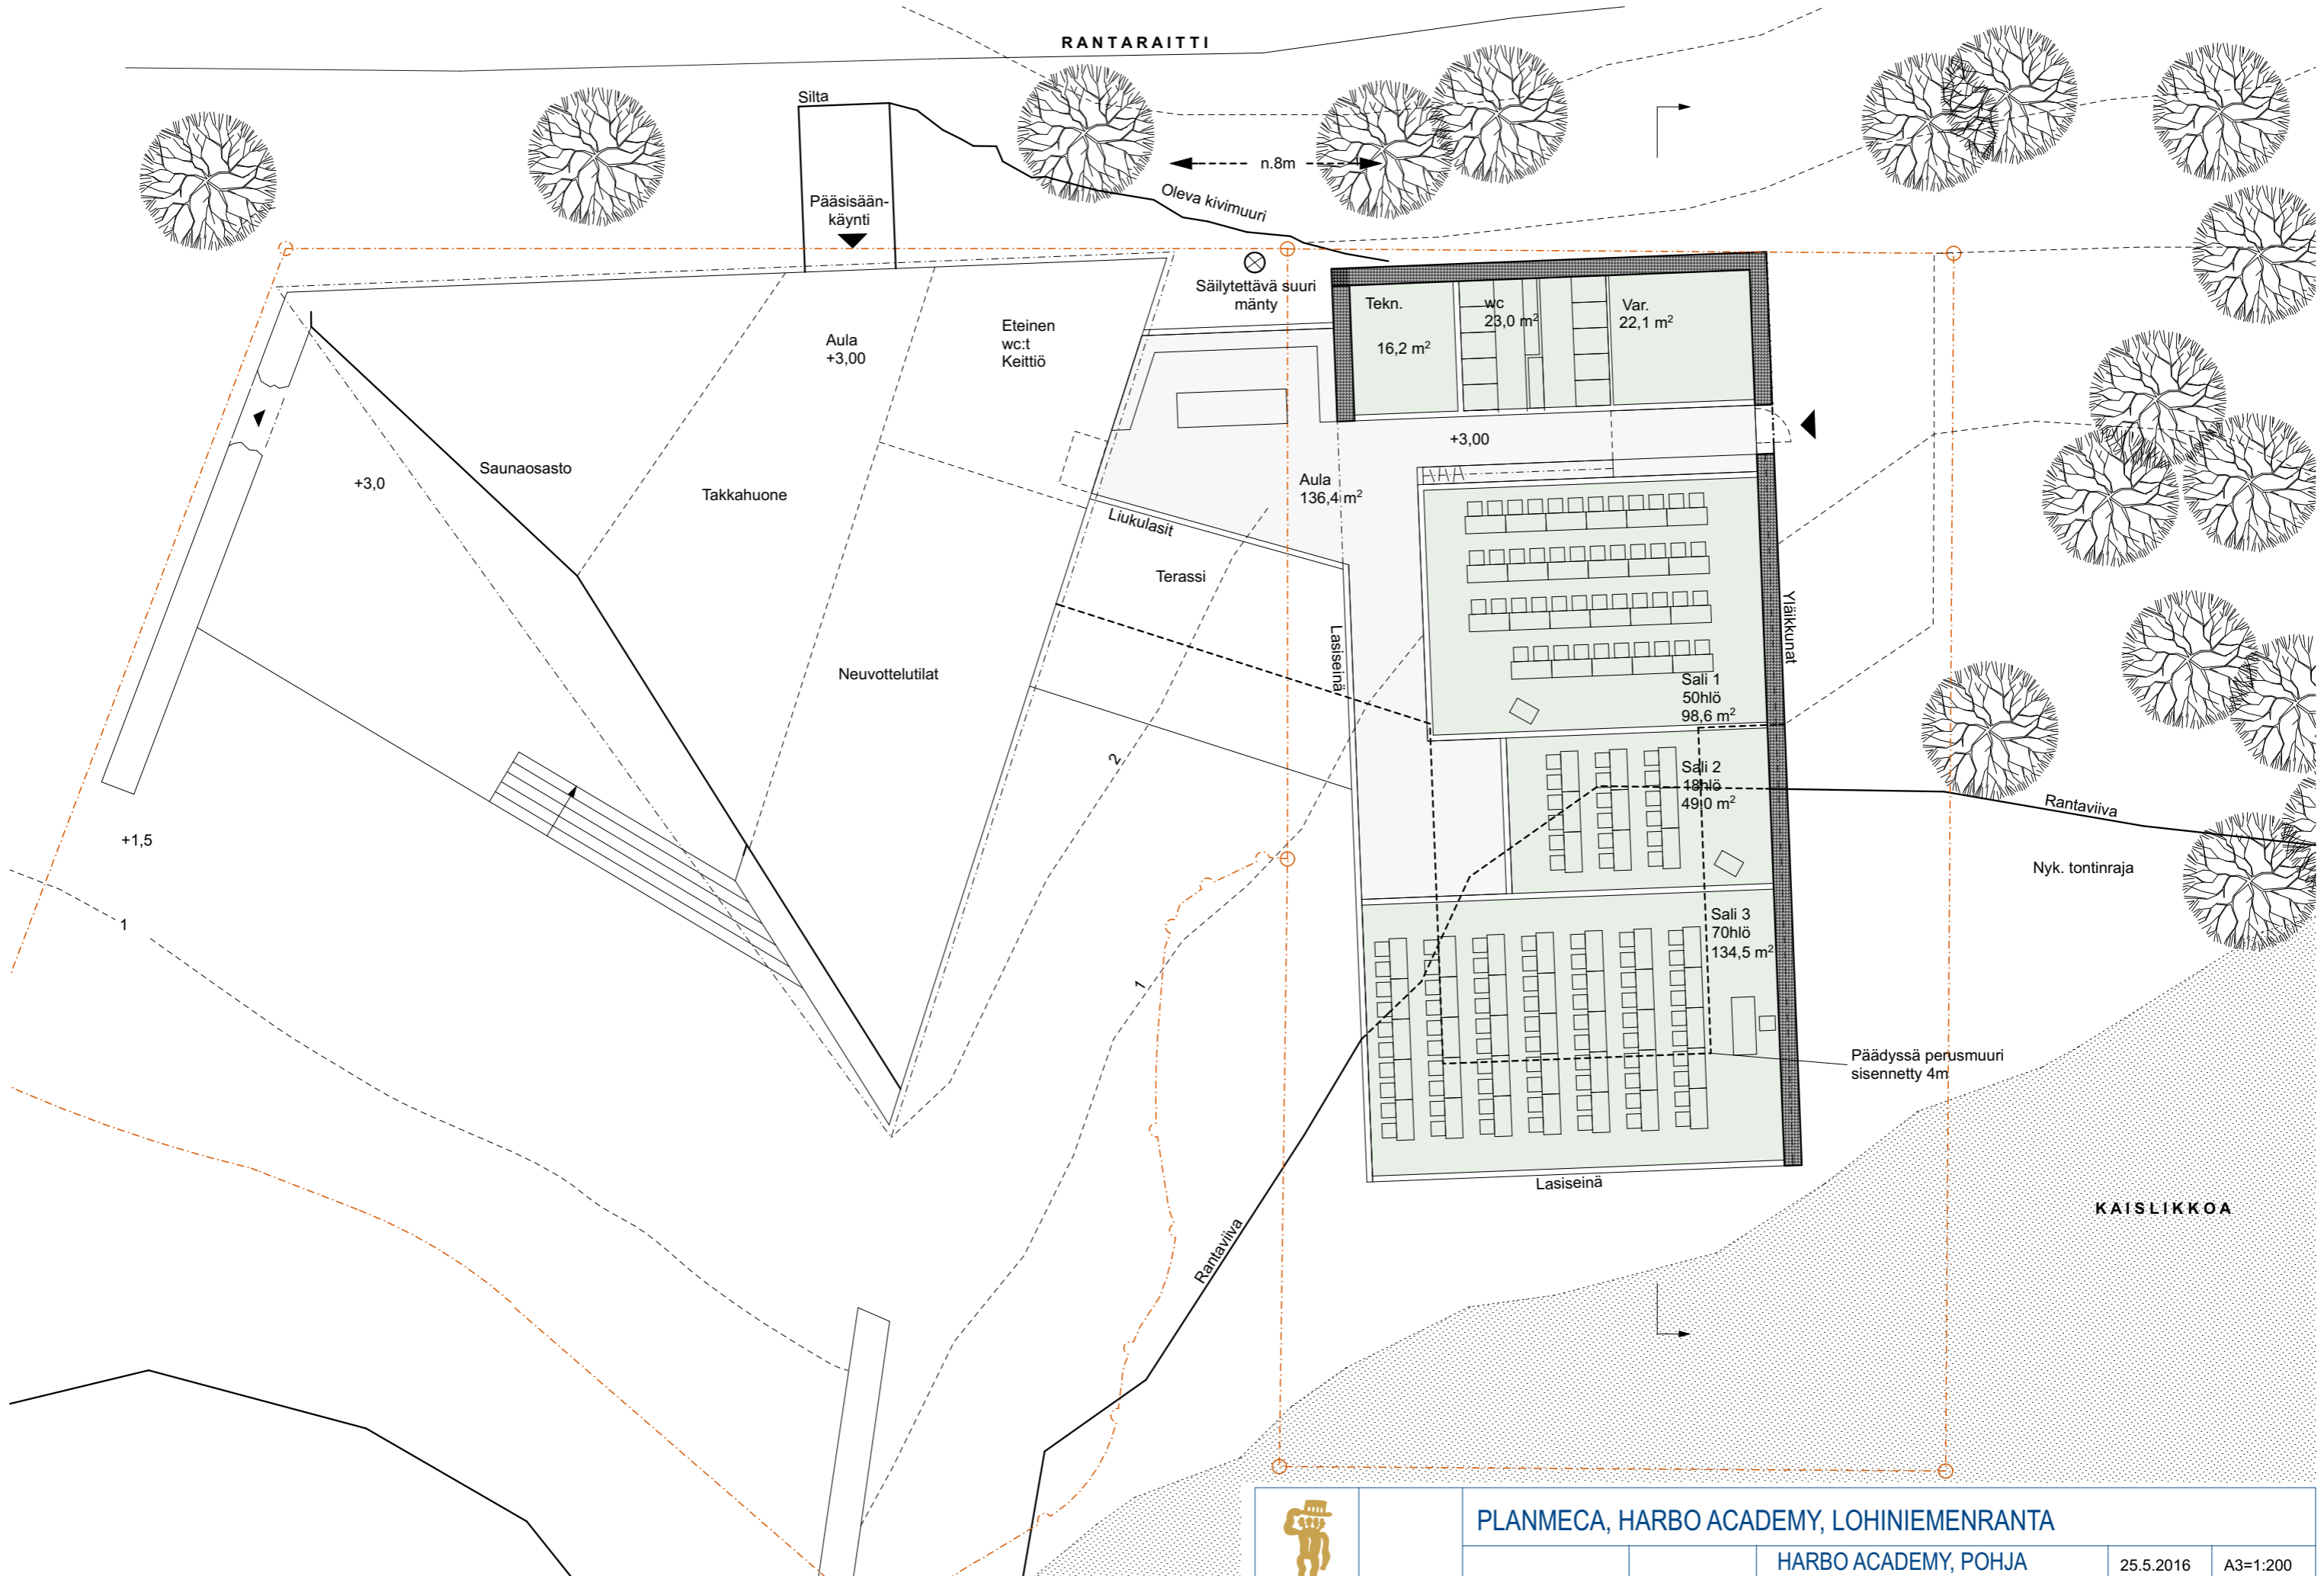

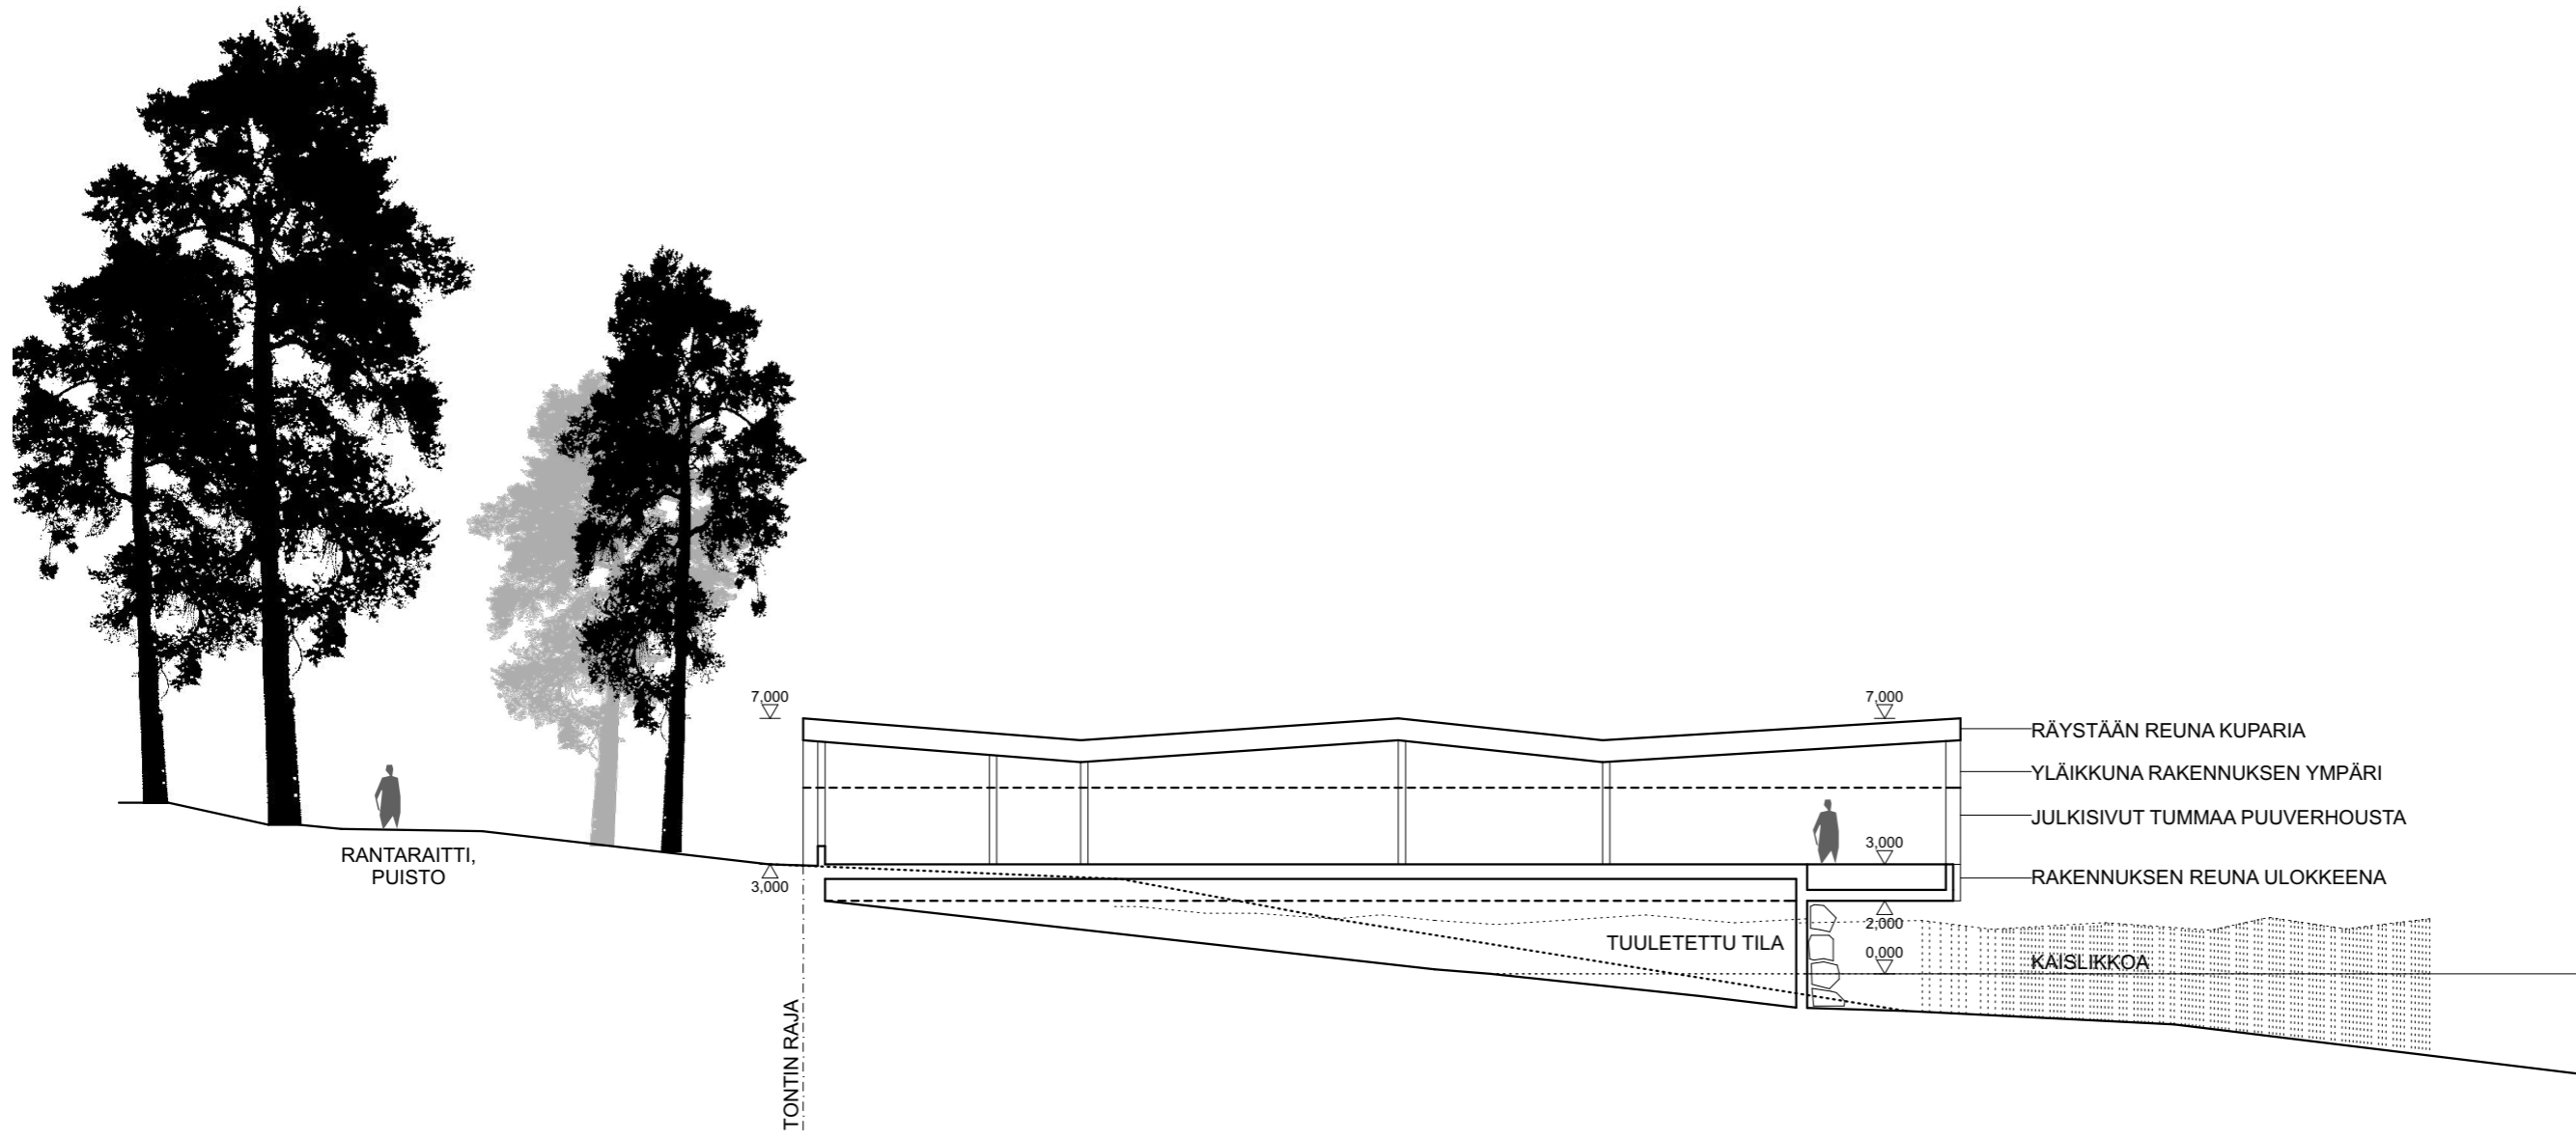



PLANMECA, HARBO ACADEMY, LOHINIEMENRANTA

HAVAINNEKUVA RAITILTA

3.11.2016

ARKKITEHTITOIMISTO JKMM OY LAPINRINNE 3 00100 HELSINKI P.+358 (0)9 2522 0700 F.+358 (0)9 2522 0710 WWW.JKMM.FI



PLANMECA, HARBO ACADEMY, LOHINIEMENRANTA

HAVAINNEKUVA MERELTÄ

3.11.2016


ARKKITEHTITOIMISTO JKMM OY LAPINRINNE 3 00100 HELSINKI P.+358 (0)9 2522 0700 F.+358 (0)9 2522 0710 WWW.JKMM.FI

HARBO ACADEMY

NYKYINEN  
HARBO LOUNGE

HARBO LODGE

RANTARAITTI

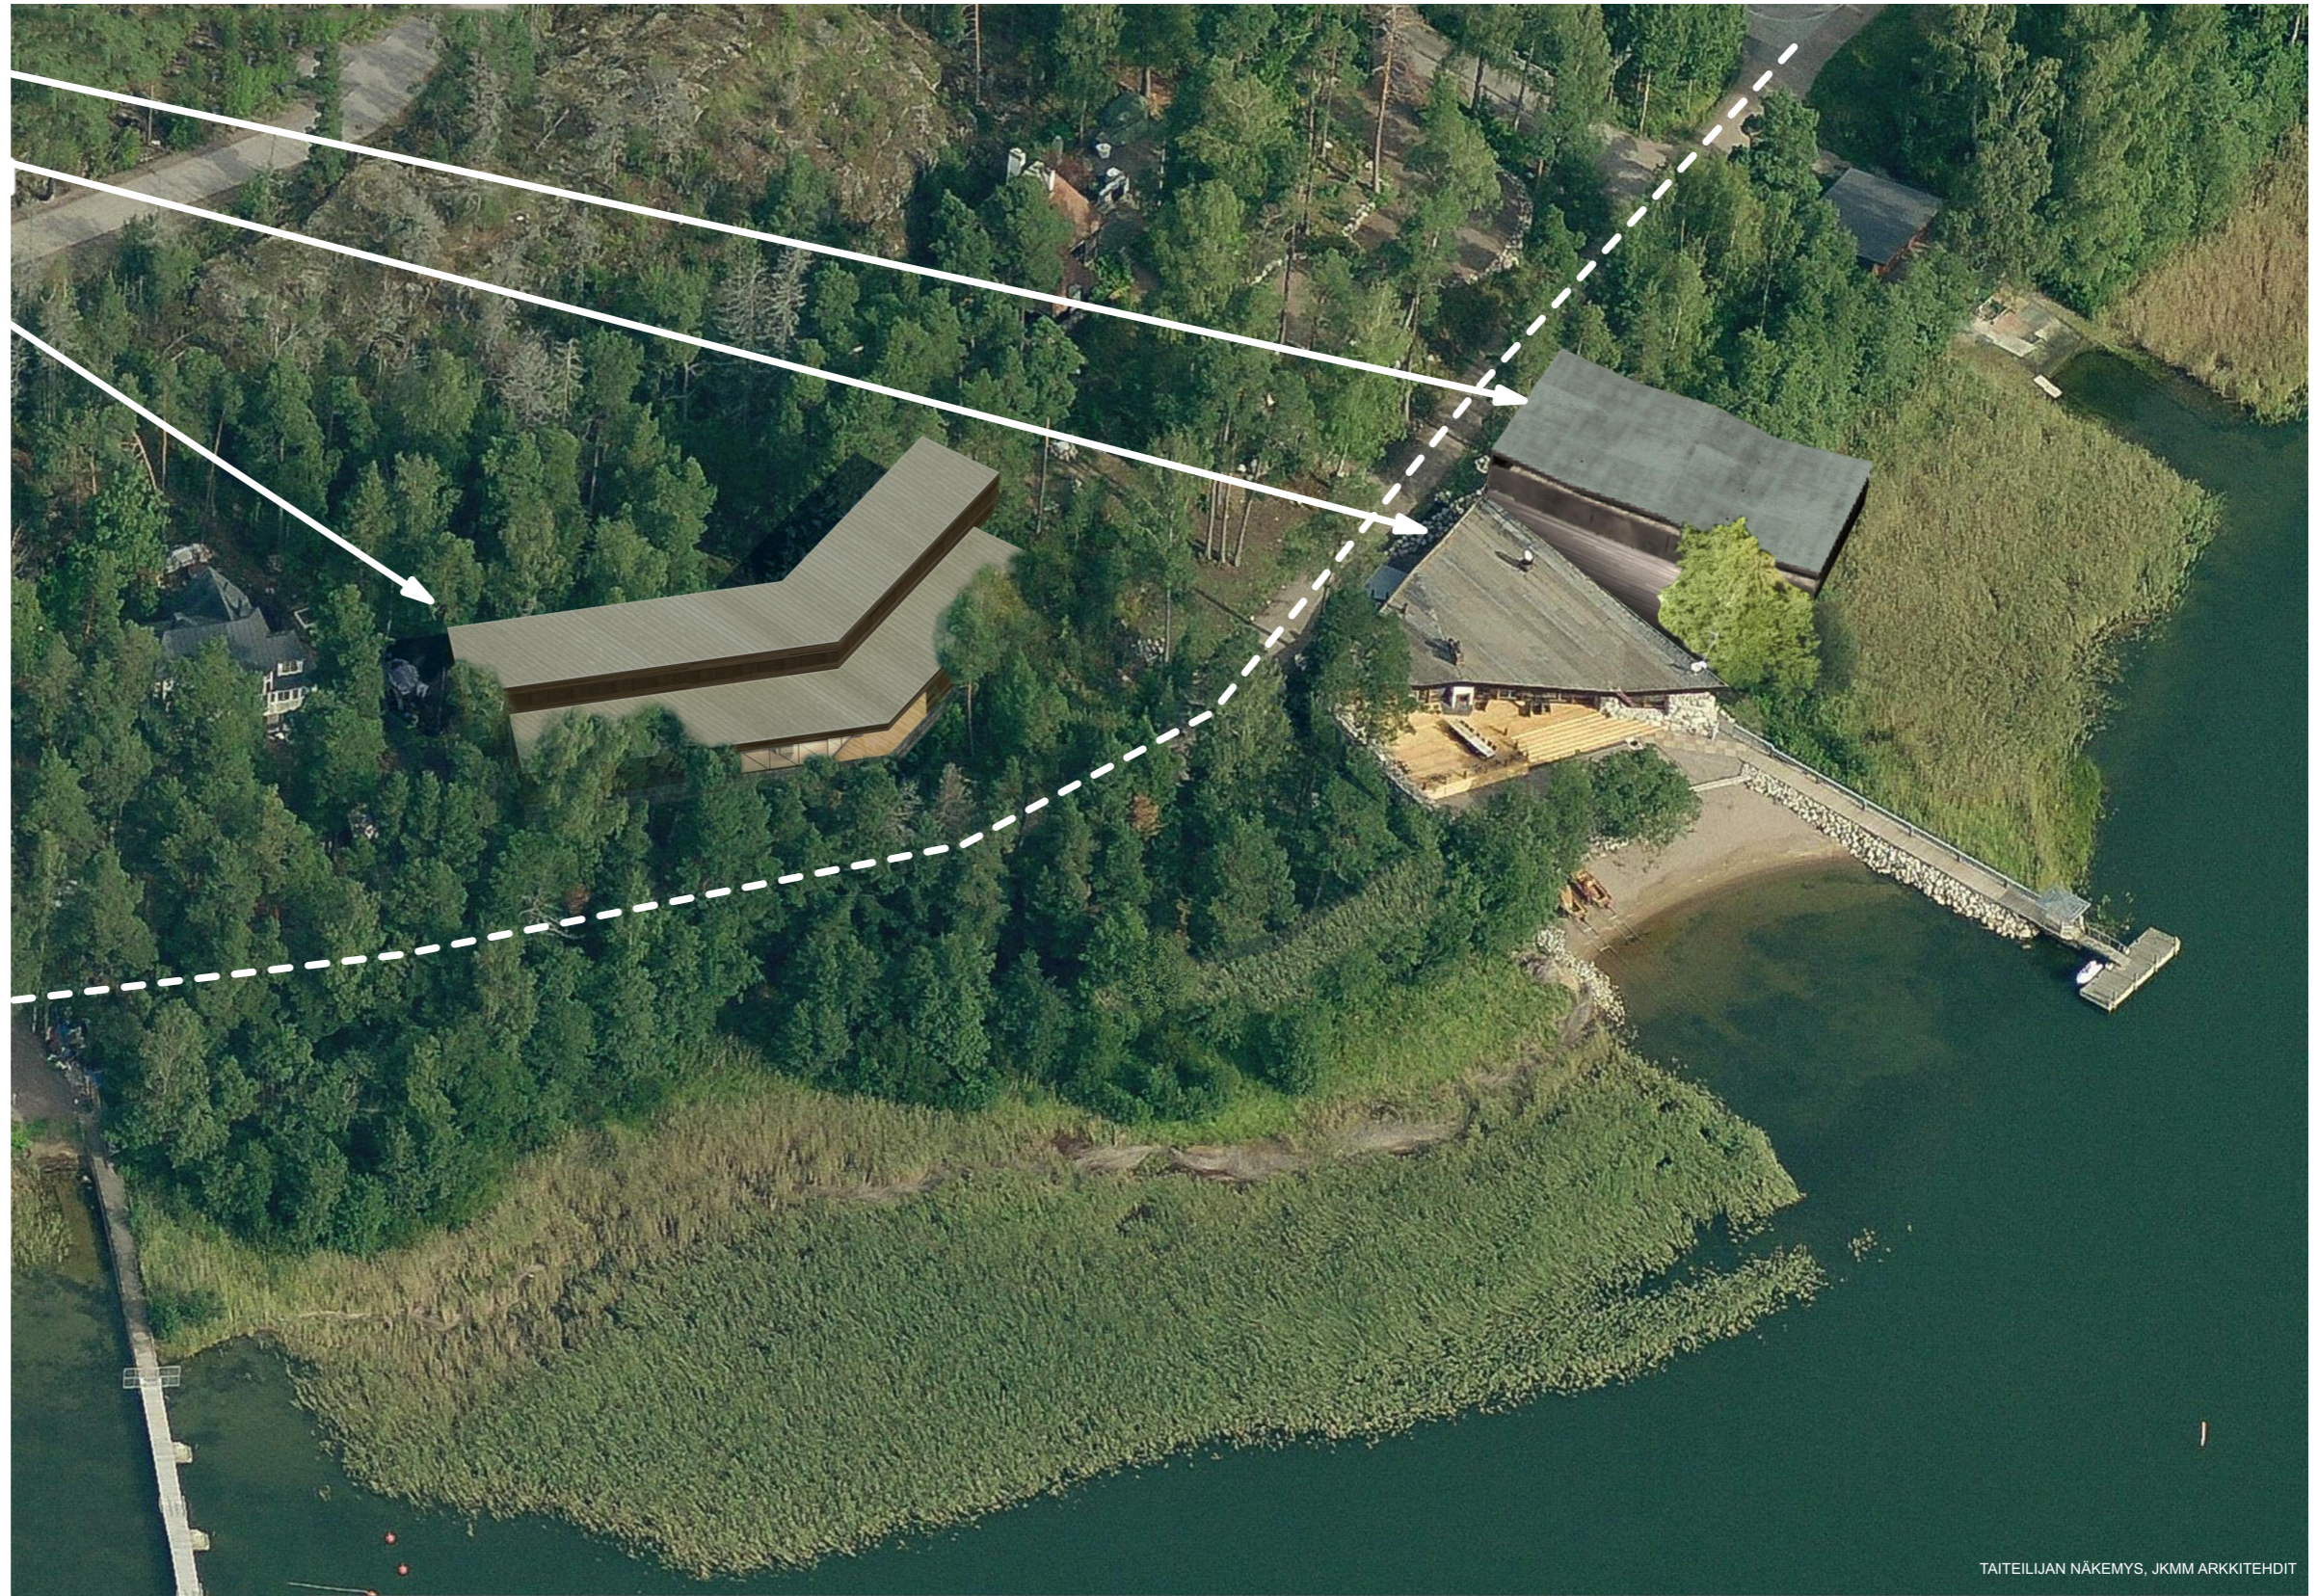

TAITEILIJAN NÄKEMYS, JKMM ARKKITEHDIT



PLANMECA, HARBO ACADEMY, LOHINIEMENRANTA

ILMAKUVASOVITUS

3.11.2016

ARKKITEHTITOIMISTO JKMM OY LAPINRINNE 3 00100 HELSINKI P.+358 (0)9 2522 0700 F.+358 (0)9 2522 0710 WWW.JKMM.FI